


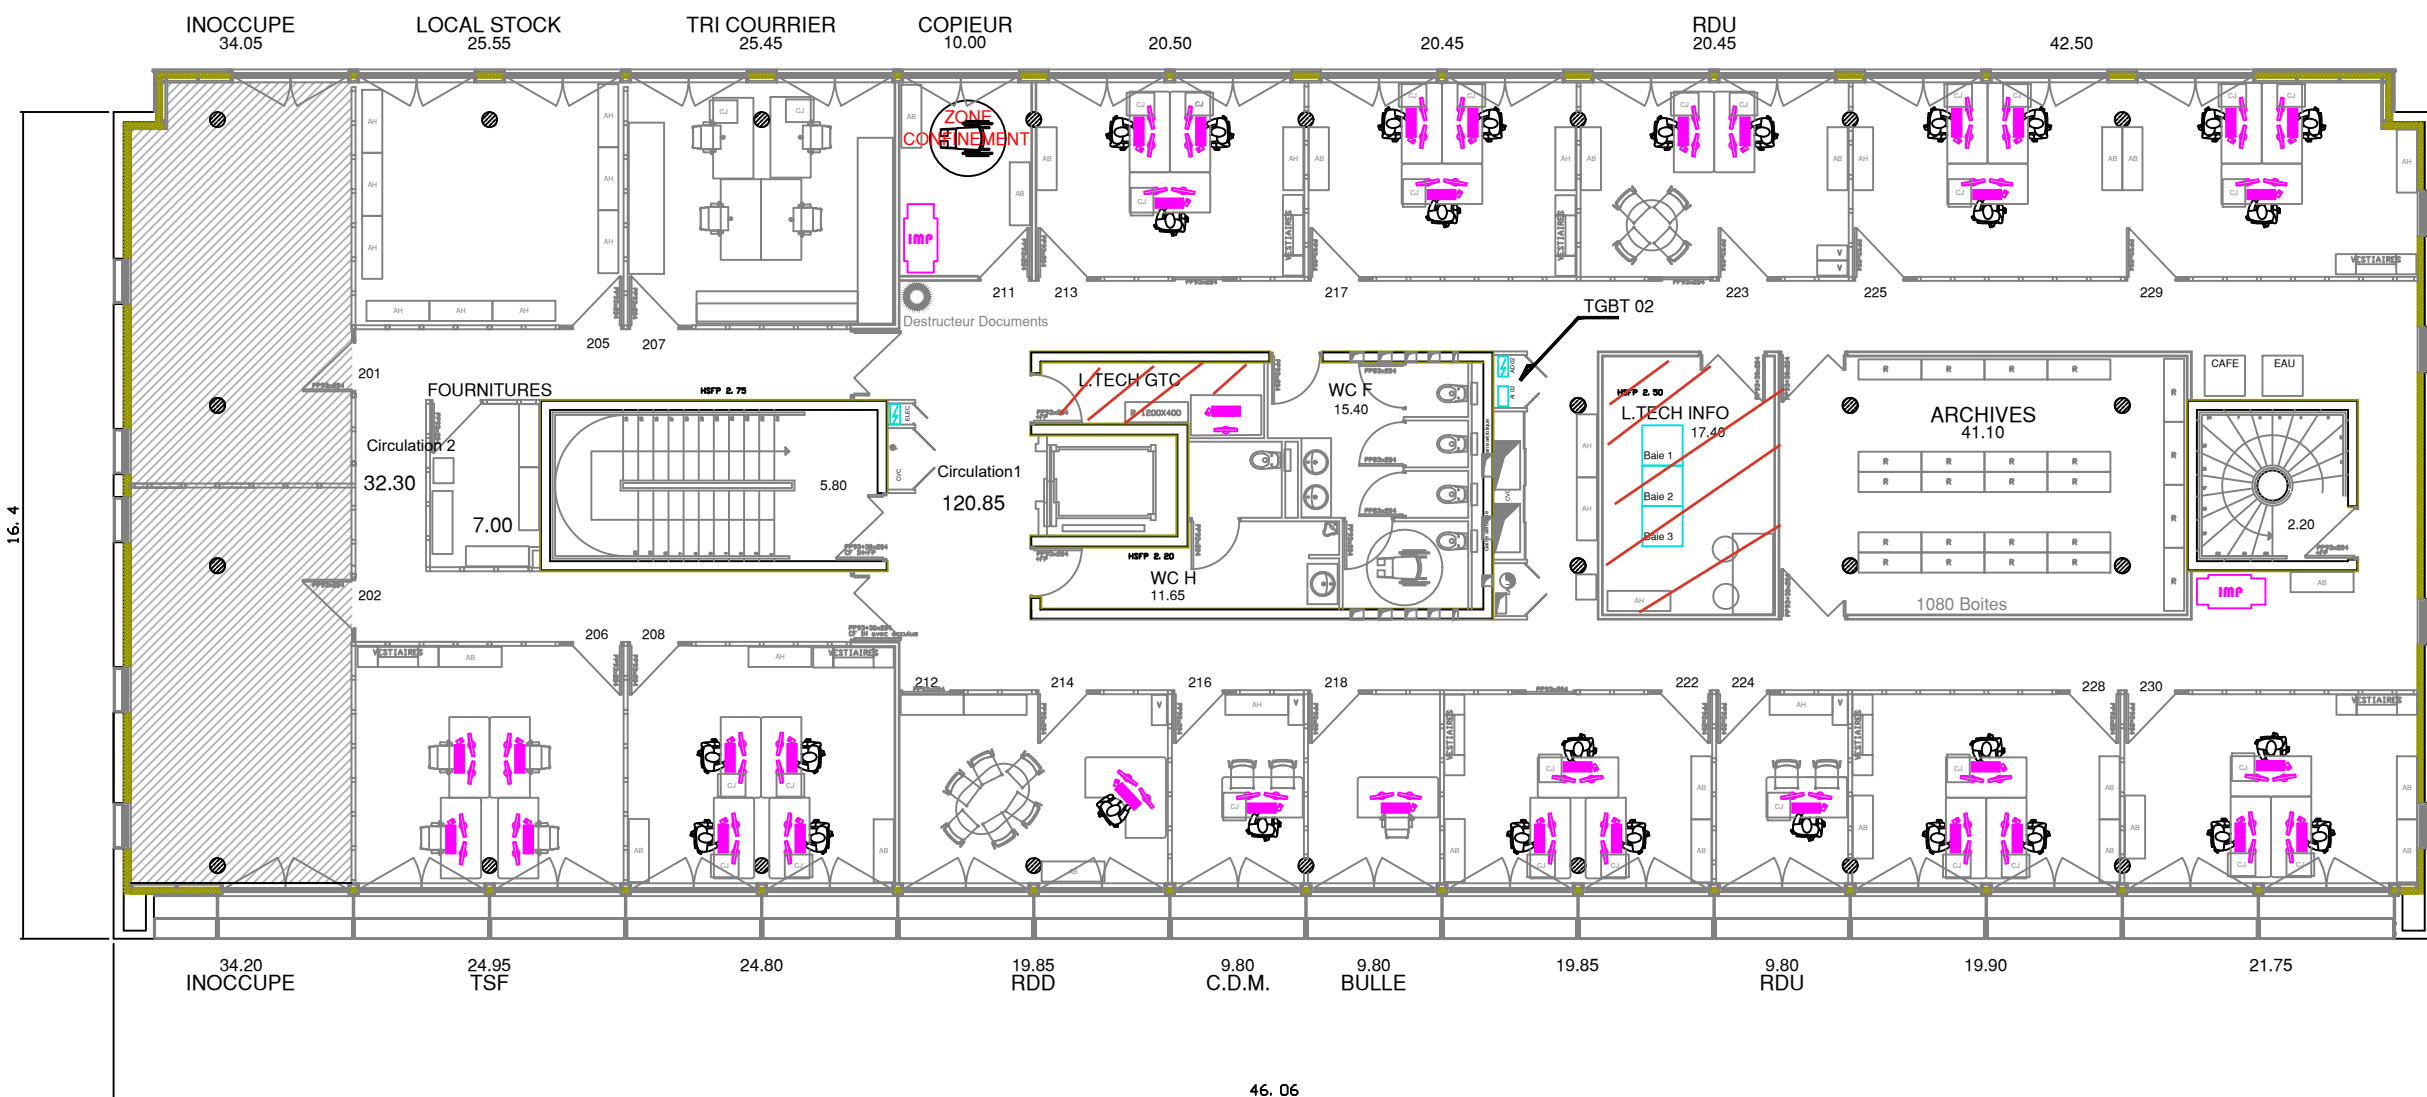

HSP: 2.75 m

		CPAM DU RHONE	
IMMEUBLE GREENOPOLIS Bâtiment B 01 37 Rue Laure DIEBOLD 69009 LYON 2EME ETAGE			
	ECHELLE		1 / 150
	DIRECTION PILOTAGE ET RESSOURCES		
Autocad 2024	Création	16/11/2011	Plan dressé par R. THOMAS 
	Modification	25/09/2023	
ETAT DES LIEUX			