


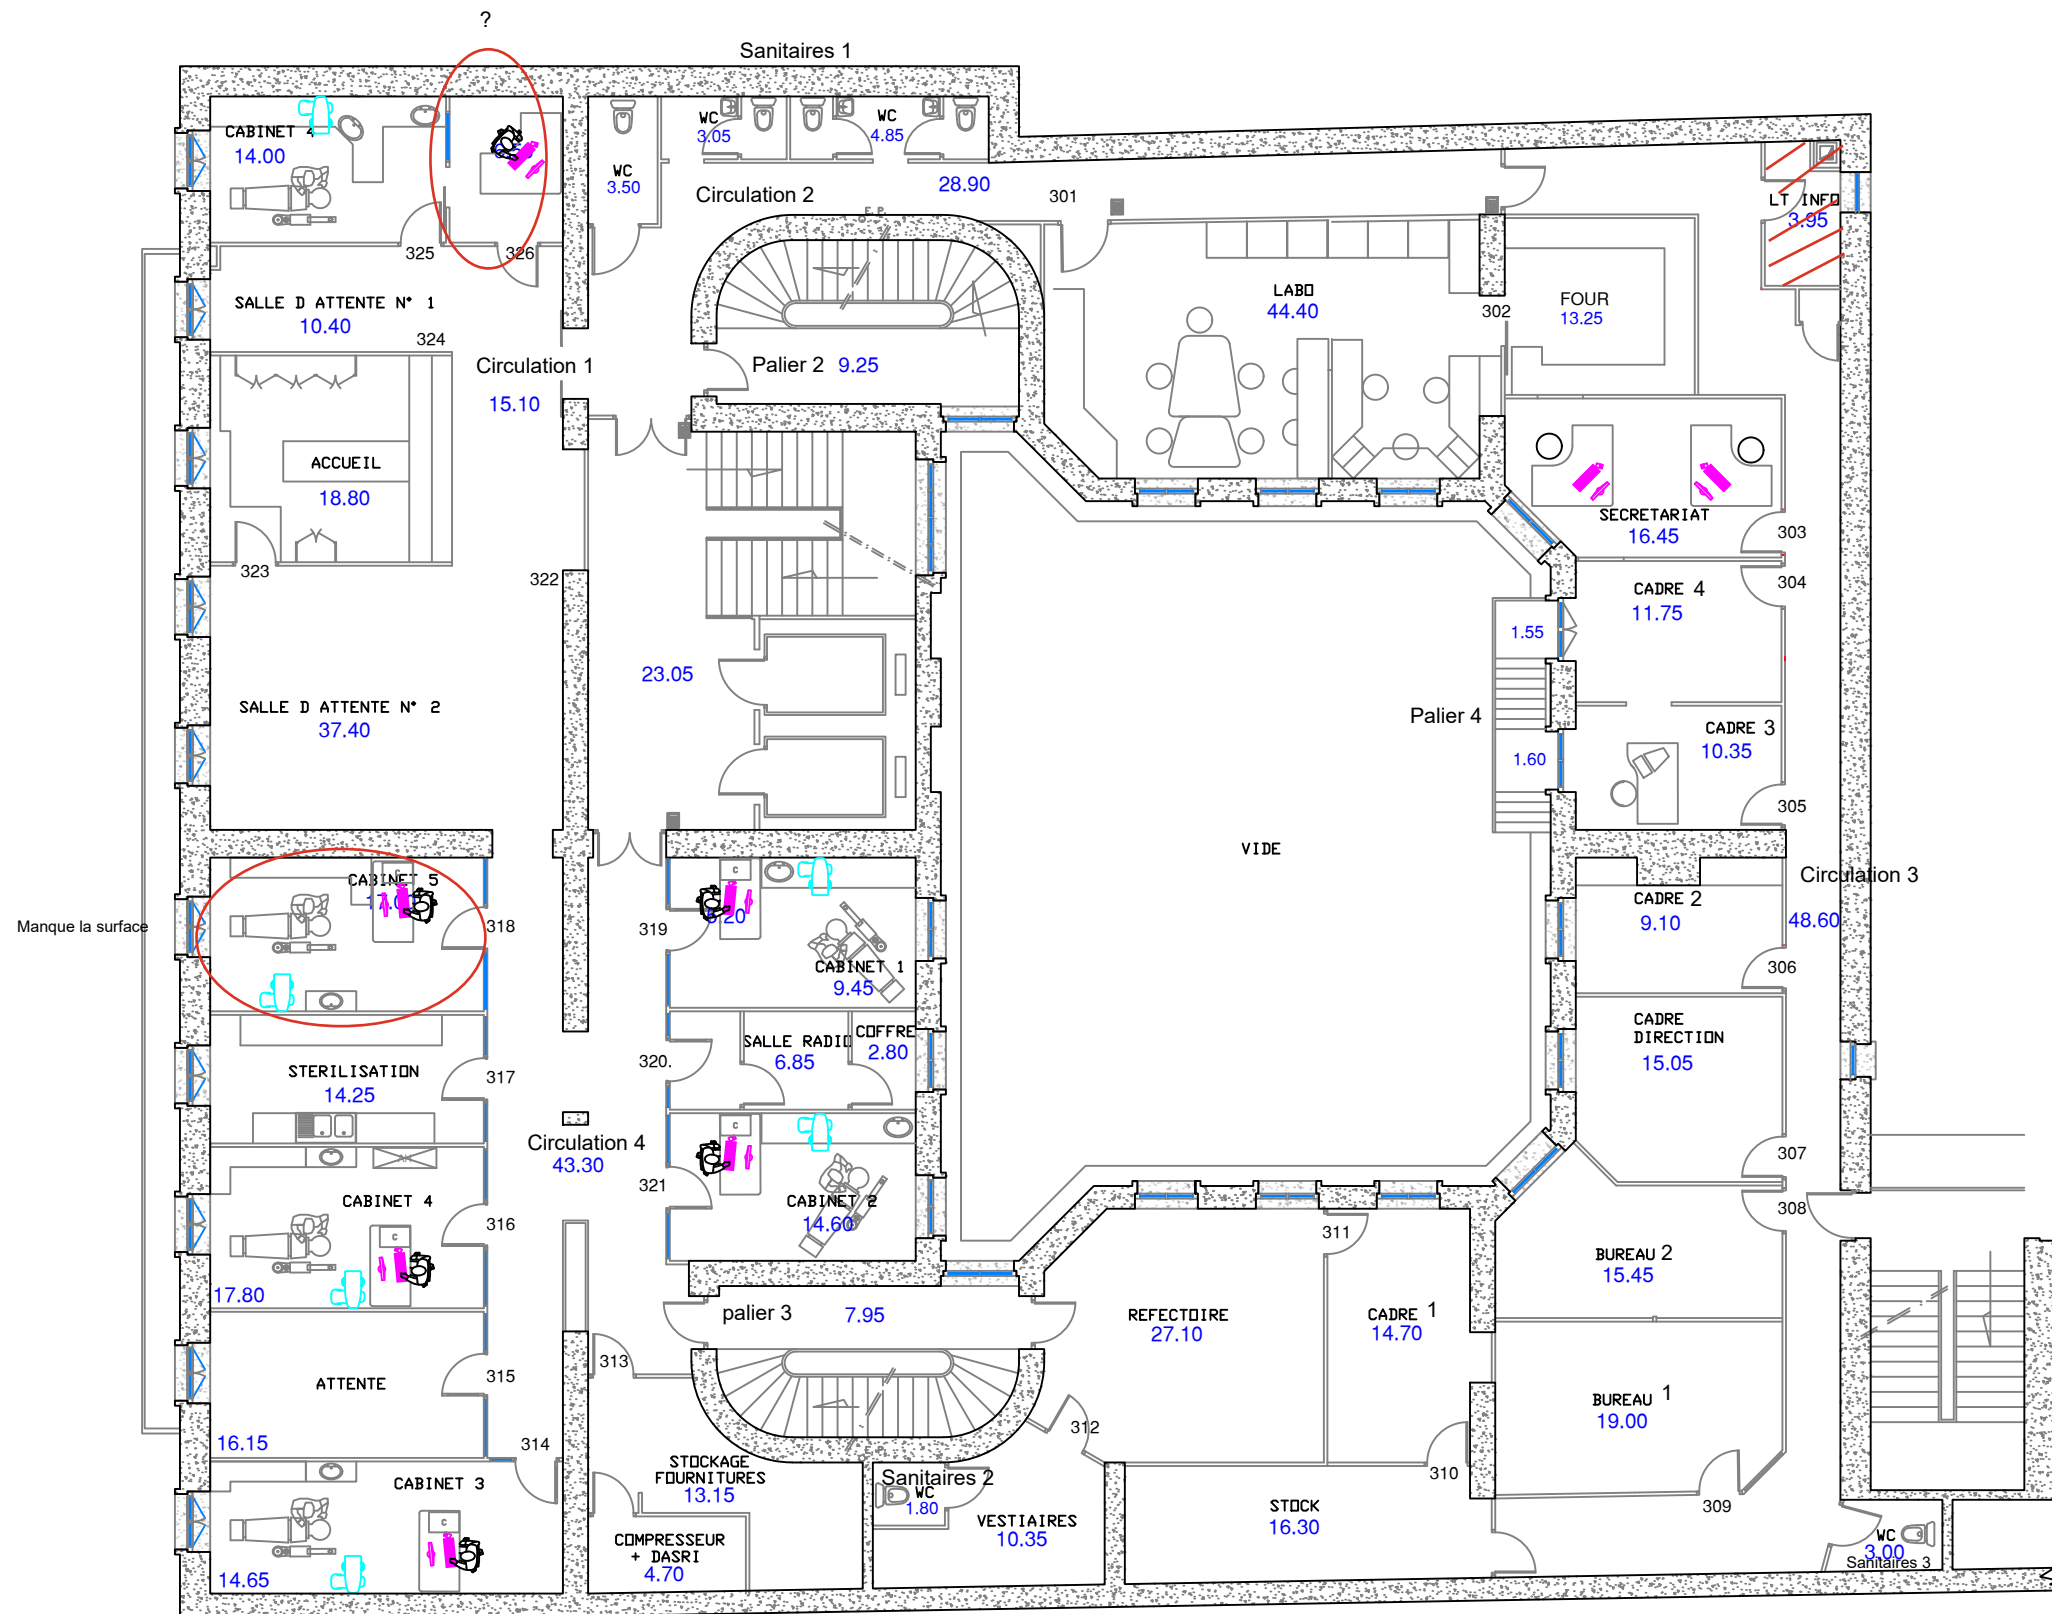

CPAM du RHONE
276 Cours E. ZOLA
69100 VILLEURBANNE

SITE DE VERDUN
CENTRE DE SANTE DENTAIRE
27 BIS Cours de VERDUN
69002 LYON

3EME ETAGE

ECHELLE

1 / 150

DIRECTION PILOTAGE ET RESSOURCES

Autocad
2024

Création

30/09/2000

Plan dressé par

R. THOMAS

Modification

27/02/2026

ETAT DES LIEUX