


# BARABAN - CES : REZ-DE-CHAUSSEE

RUE BARABAN

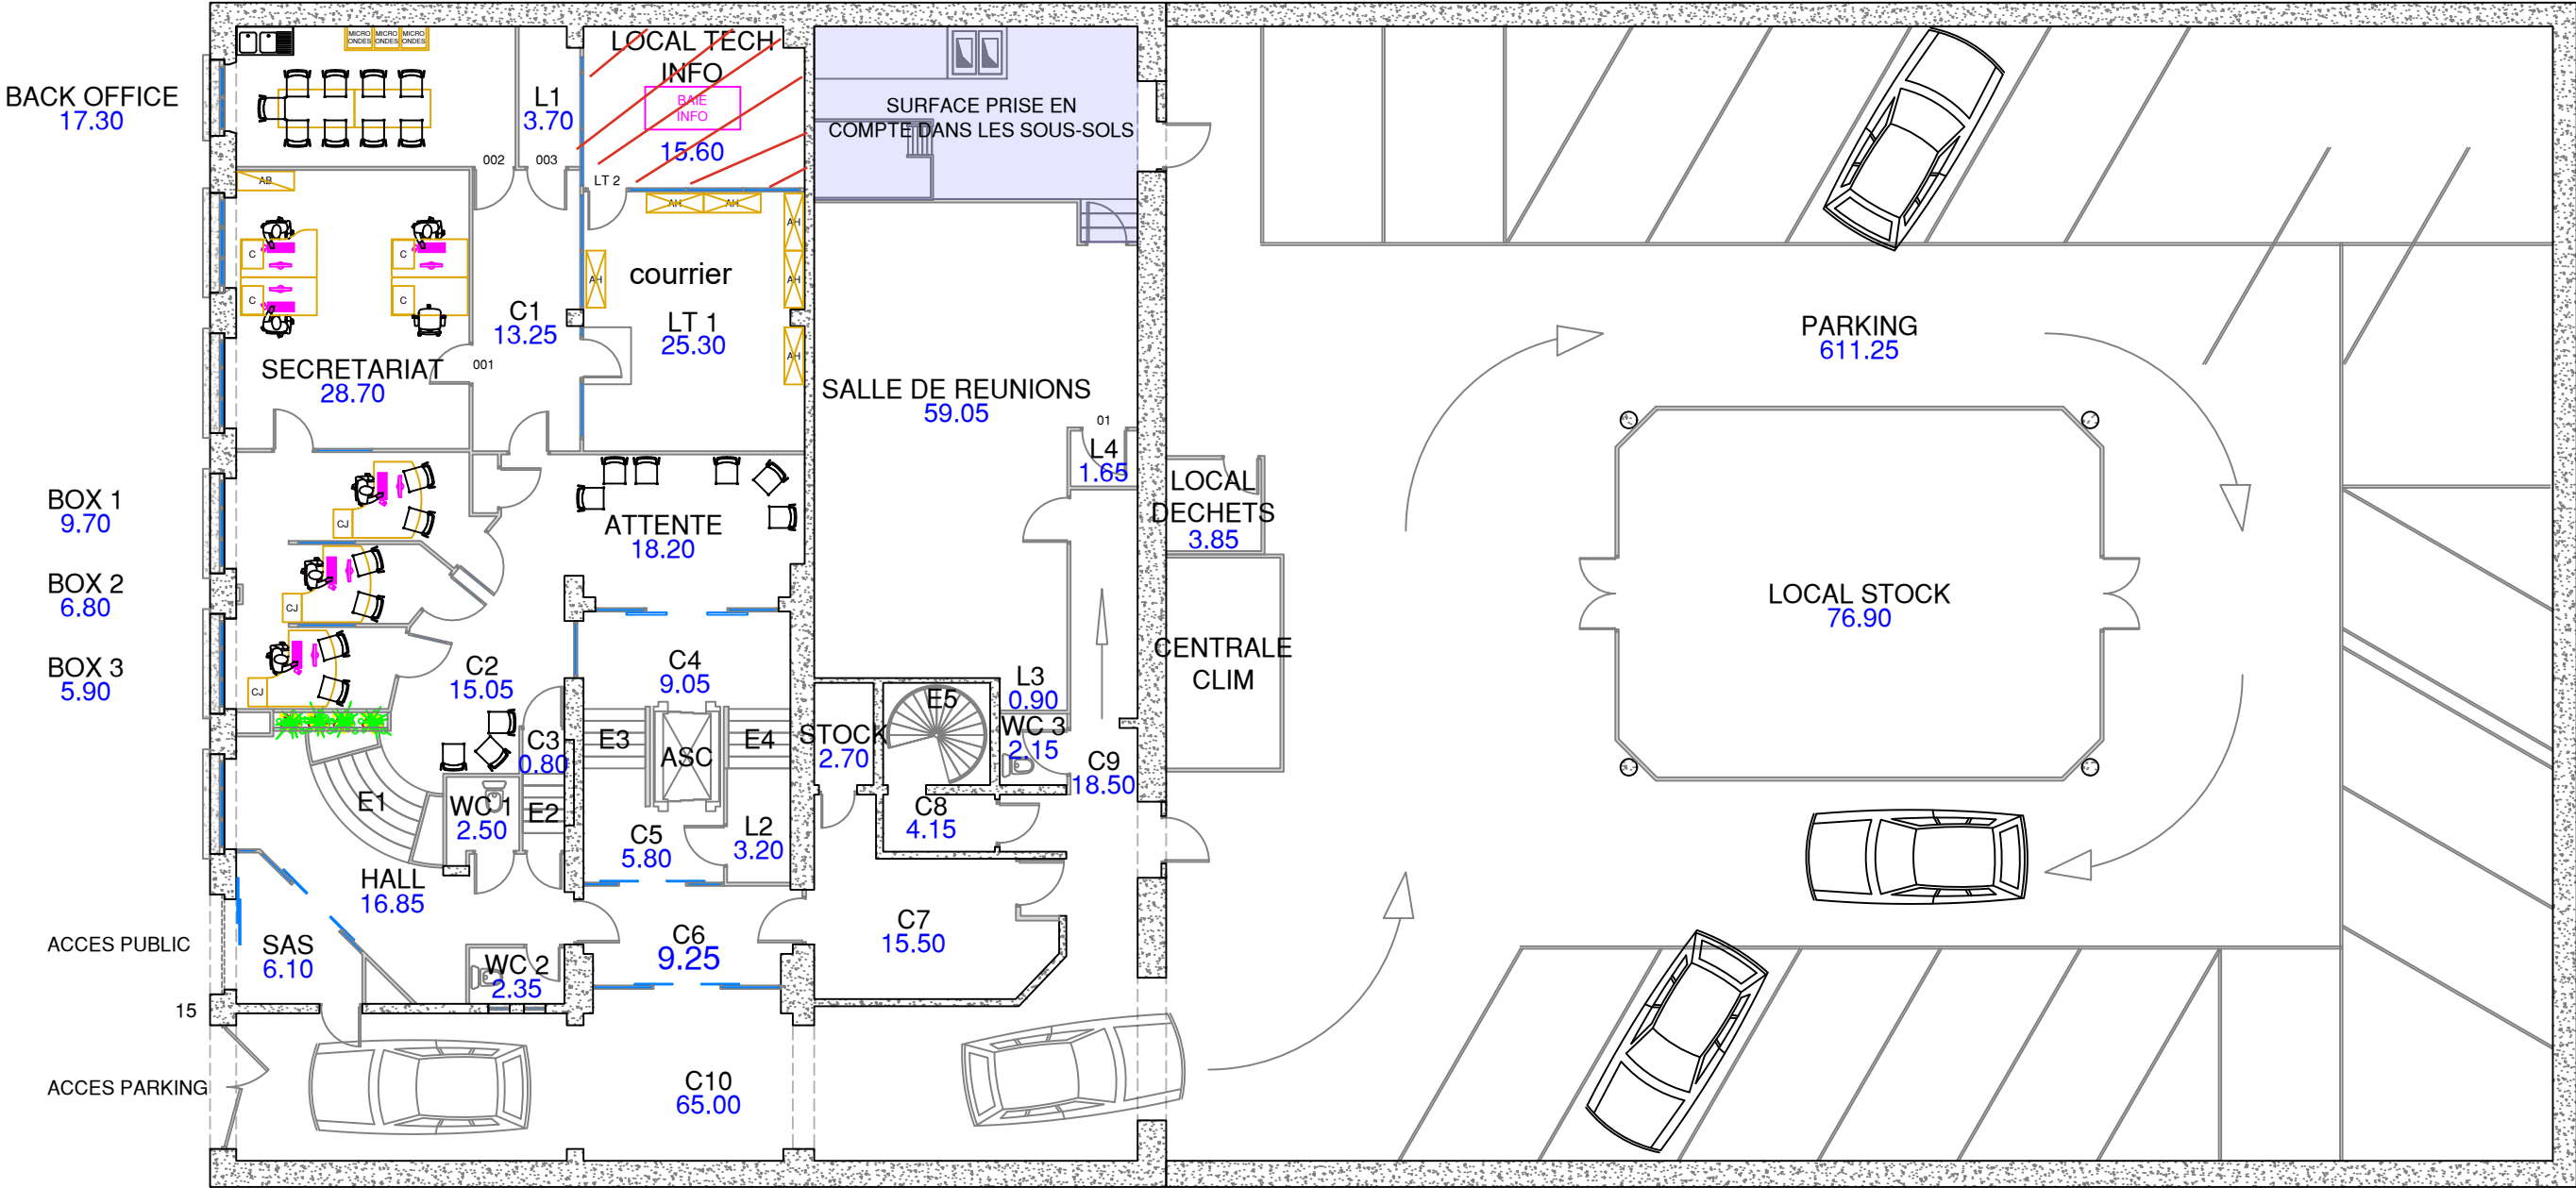

LE NOMBRE EN BLEU SUR LE PLAN EXPRIME LA SURFACE

| SURFACE UTILE BRUT (Hors murs, poteaux, ascenseurs, escaliers et gaines): 1077.00 m² |       |                  |       |                      |        |              |       |             |        |             |      |                         |       |                    |       |                         |      |
|--------------------------------------------------------------------------------------|-------|------------------|-------|----------------------|--------|--------------|-------|-------------|--------|-------------|------|-------------------------|-------|--------------------|-------|-------------------------|------|
| ESPACE ACCUEIL                                                                       |       | SALLE DE REUNION |       | LOCAUX ET RANGEMENTS |        | CIRCULATIONS |       |             |        | SANITAIRES  |      | ASCENSEURS ET ESCALIERS |       | AUTRES EQUIPEMENTS |       | ARMOIRES TECH ET GAINES |      |
| APPELLATION                                                                          | M²    | APPELLATION      | M²    | APPELLATION          | M²     | APPELLATION  | M²    | APPELLATION | M²     | APPELLATION | M²   | APPELLATION             | M²    | APPELLATION        | M²    | M²                      |      |
| ATTENTE                                                                              | 18.20 | SALLE DE REUNION | 59.05 | L1                   | 3.70   | C1           | 13.25 | SAS         | 6.10   | WC 1        | 2.50 | E1                      | 5.10  | CENTRALE CLIM      | 11.30 | 0.65                    |      |
| BOX 1                                                                                | 9.70  |                  |       | LOCAL TECH INFO      | 15.60  | C2           | 15.05 | HALL        | 16.85  | WC 2        | 2.35 | E2                      | 1.45  | BAC FLEUR          | 0.80  | 0.02                    |      |
| BOX 2                                                                                | 6.80  |                  |       | LT1                  | 25.30  | C3           | 0.80  | PARKING     | 611.25 | WC 3        | 2.15 | E3                      | 1.60  |                    |       | 0.30                    |      |
| BOX 3                                                                                | 5.90  |                  |       | L2                   | 3.20   | C4           | 9.05  |             |        |             |      | E4                      | 1.60  |                    |       | 0.45                    |      |
| SECR.                                                                                | 28.70 |                  |       | STOCK                | 2.70   | C5           | 5.80  |             |        |             |      | E2                      | 3.65  |                    |       |                         |      |
| BACK OFFICE                                                                          | 17.30 |                  |       | L3                   | 0.90   | C6           | 9.25  |             |        |             |      | ASC                     | 2.55  |                    |       |                         |      |
|                                                                                      |       |                  |       | L4                   | 1.65   | C7           | 15.50 |             |        |             |      |                         |       |                    |       |                         |      |
|                                                                                      |       |                  |       | LOCAL DECHETS        | 3.85   | C8           | 4.15  |             |        |             |      |                         |       |                    |       |                         |      |
|                                                                                      |       |                  |       | LOCAL STOCK          | 76.90  | C9           | 18.50 |             |        |             |      |                         |       |                    |       |                         |      |
|                                                                                      |       |                  |       |                      |        | C10          | 65.00 |             |        |             |      |                         |       |                    |       |                         |      |
| TOTAL                                                                                | 86.60 | TOTAL            | 59.05 | TOTAL                | 133.80 | TOTAL        |       |             | 790.55 |             | 7.00 | TOTAL                   | 15.95 | TOTAL              | 12.10 | TOTAL                   | 1.40 |

Les cotes et les surfaces sont données à titre indicatif, il appartient aux entreprises et aux prestataires de les vérifier.



CPAM DU RHONE

IMMEUBLE BARABAN  
CENTRE d'EXAMENS de SANTE  
15 rue BARABAN  
69100 VILLEURBANNE  
REZ-DE-CHAUSSEE

Autocad 2024

Création 02/11/2005

Modification 20/03/2026

Plan dressé par R. THOMAS

ETAT DES LIEUX