

IHEDN AMPHITHÉÂTRE LACOSTE



DCE CURAGE ET INSTALLATIONS DE CHANTIER

CARNET DE PLANS

MAITRE D'OUVRAGE
IHEDN
1 place Joffre 75007 Paris


ARCHITECTE MANDATAIRE
VORBOT
182 rue La Fayette 75010 Paris

BET FLUIDES
ACFI
8 allée Pierre de Fermat 63170 Aubière

I. ÉTAT ACTUEL

PROJET	MAITRE D'OUVRAGE	ARCHITECTE MANDATAIRE	FLUIDES	CODE	DATE	PHASE
AMPHITHÉÂTRE LACOSTE	IHDN 1 place Joffre 75017 Paris	VORBOT 182 rue La Fayette 75010 Paris contact@vorbot.fr 01 83 97 22 76	ACFI 8 allée Pierre de Fermat 63170 Aubière contact@bet-acfi.fr 04 73 15 33 10	098	27/05/26	DCE
				PAGE	FEUILLET	INDICE
				2	ARCHI	00


PLACE JOFFRE

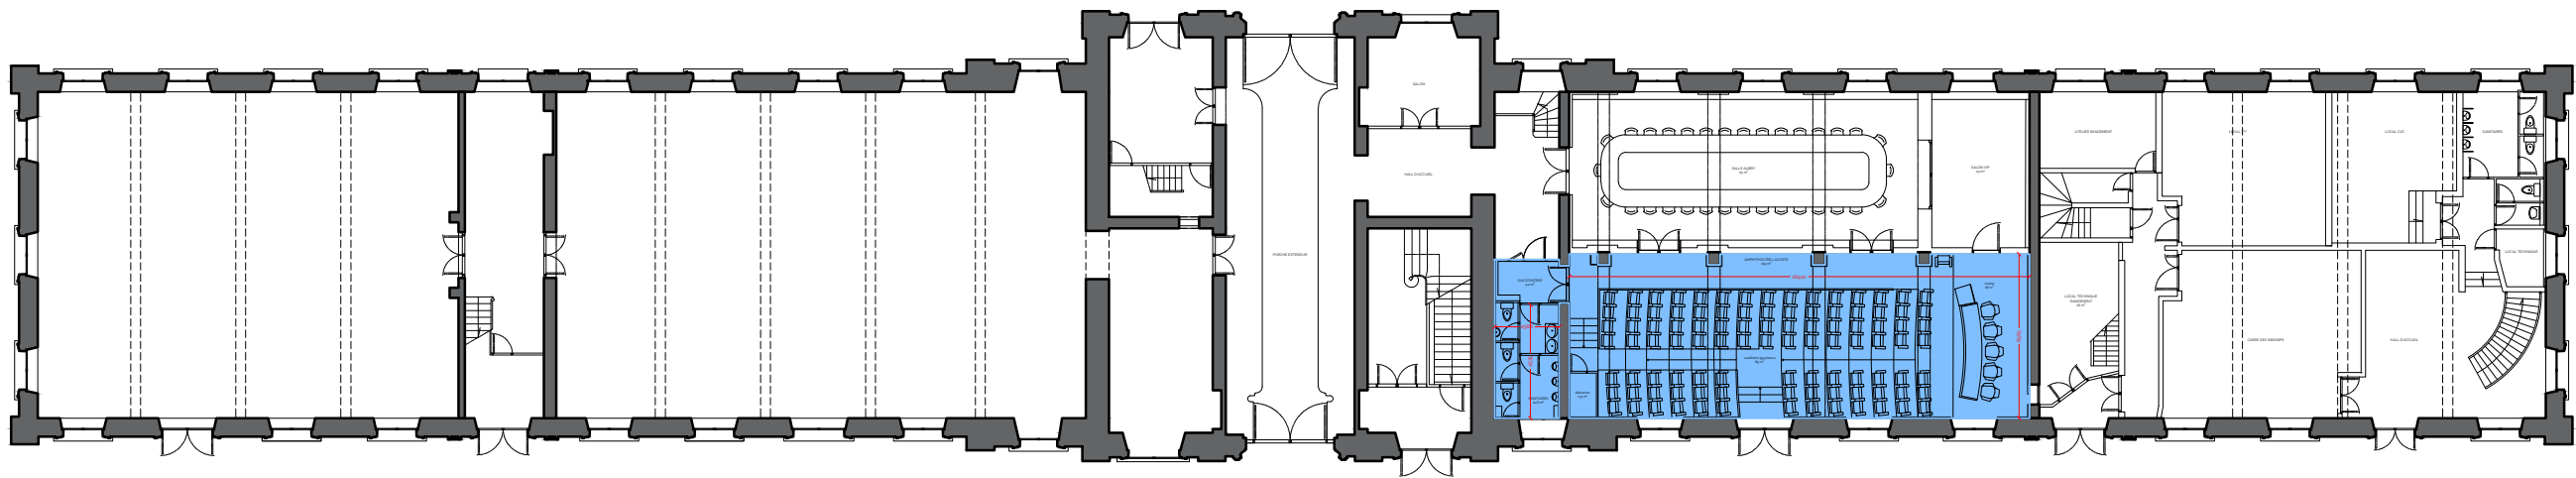


ÉCOLE MILITAIRE

ZONE DE PROJET
BÂTIMENT 11

PROJET	MAÎTRE D'OUVRAGE	ARCHITECTE MANDATAIRE	FLUIDES	CODE	DATE	PHASE	FORMAT	DOCUMENT	PIÈCE
AMPHITHÉÂTRE LACOSTE	IHEDN 1 place Joffre 75017 Paris	VORBOT 182 rue La Fayette 75010 Paris contact@vorbot.fr 01 83 97 22 76	ACFI 8 allée Pierre de Fermat 63170 Aubière contact@bet-acfi.fr 04 73 15 33 10	098	27/05/26	DCE	A3	PLAN DE SITUATION RDC état actuel	01 PS
				PAGE 3	FEUILLET ARCHI	INDICE 00	ÉCHELLE 1/150		

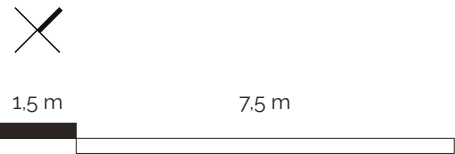


PLACE JOFFRE

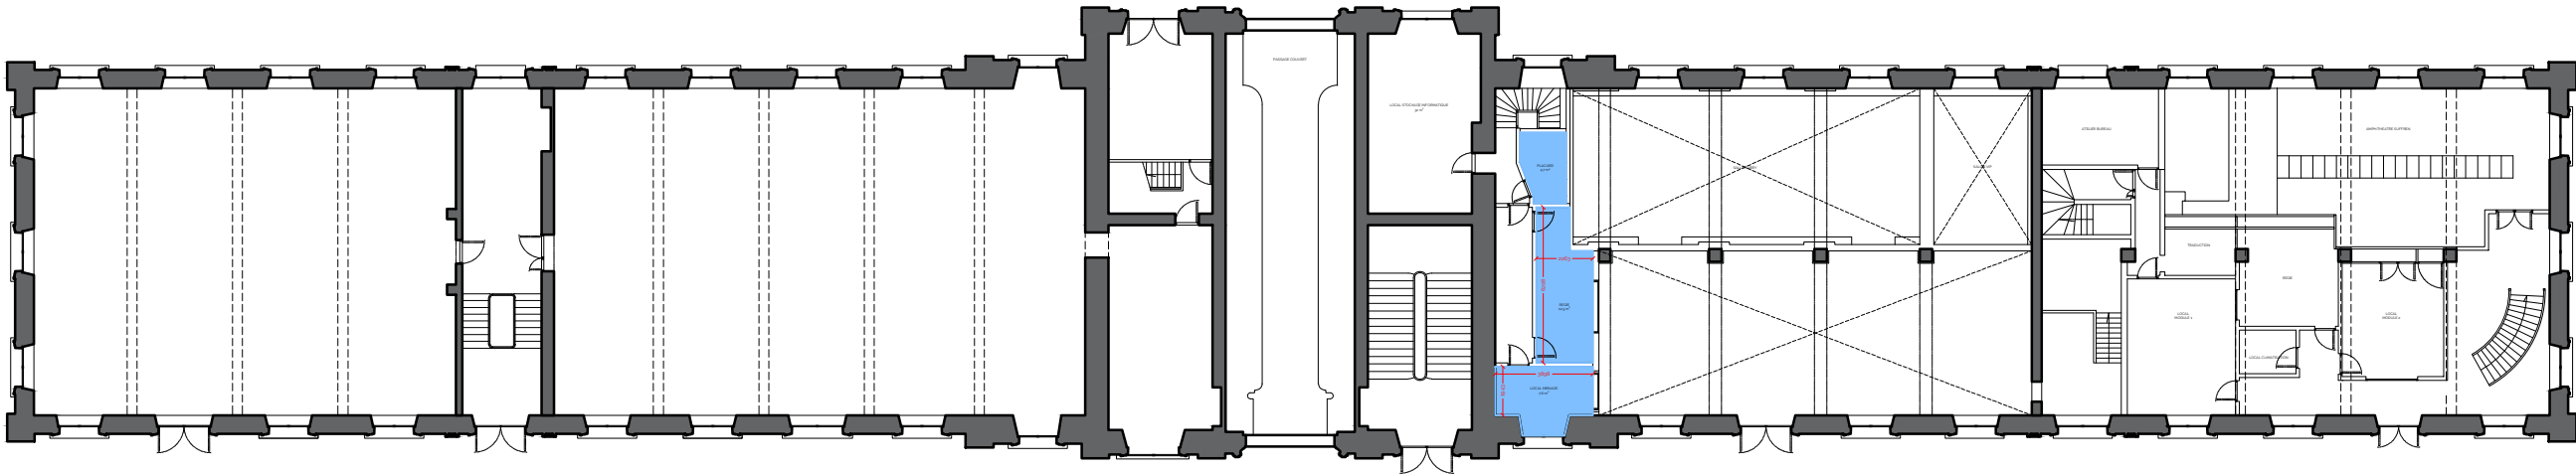


ÉCOLE MILITAIRE


ZONE DE PROJET
BÂTIMENT 11


PROJET	MAÎTRE D'OUVRAGE	ARCHITECTE MANDATAIRE	FLUIDES	CODE	DATE	PHASE	FORMAT	DOCUMENT	PIÈCE
AMPHITHÉÂTRE LACOSTE	IHEDN 1 place Joffre 75017 Paris	VORBOT 182 rue La Fayette 75010 Paris contact@vorbot.fr 01 83 97 22 76	ACFI 8 allée Pierre de Fermat 63170 Aubière contact@bet-acfi.fr 04 73 15 33 10	098	27/05/26	DCE	A3	PLAN DE SITUATION R+1 état actuel	02 PS
				PAGE 4	FEUILLET ARCHI	INDICE 00	ÉCHELLE 1/150		

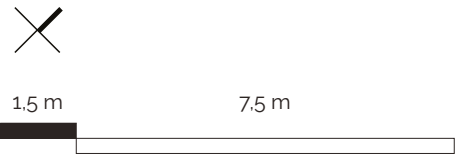

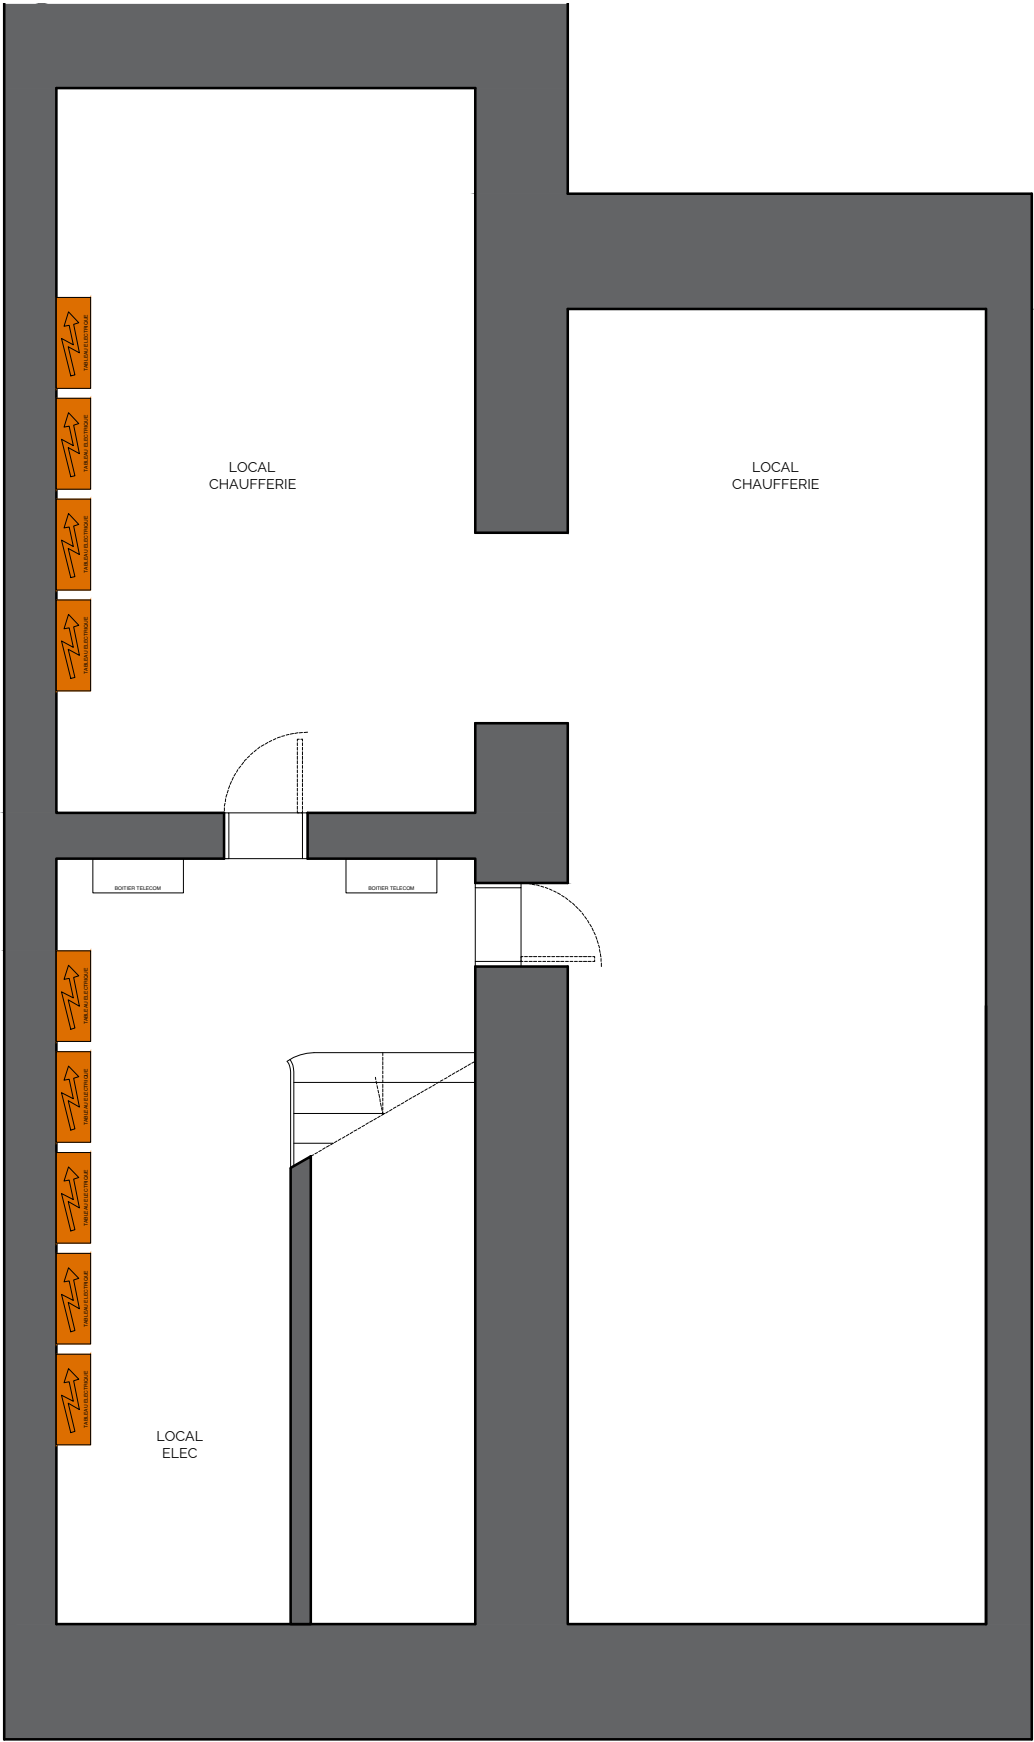



PROJET	MAÎTRE D'OUVRAGE	ARCHITECTE MANDATAIRE	FLUIDES	CODE	DATE	PHASE	FORMAT	DOCUMENT	PIECE
AMPHITHÉÂTRE LACOSTE	IHEDN 1 place Joffre 75017 Paris	VORBOT 182 rue La Fayette 75010 Paris contact@vorbot.fr 01 83 97 22 76	ACFI 8 allée Pierre de Fermat 63170 Aubière contact@bet-acfi.fr 04 73 15 33 10	098	27/05/26	DCE	A3	PLAN R-1	00 EA
				PAGE 5	FEUILLET ARCHI	INDICE 00	ÉCHELLE 1/75	état actuel	

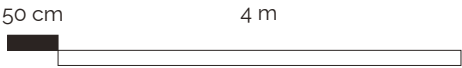

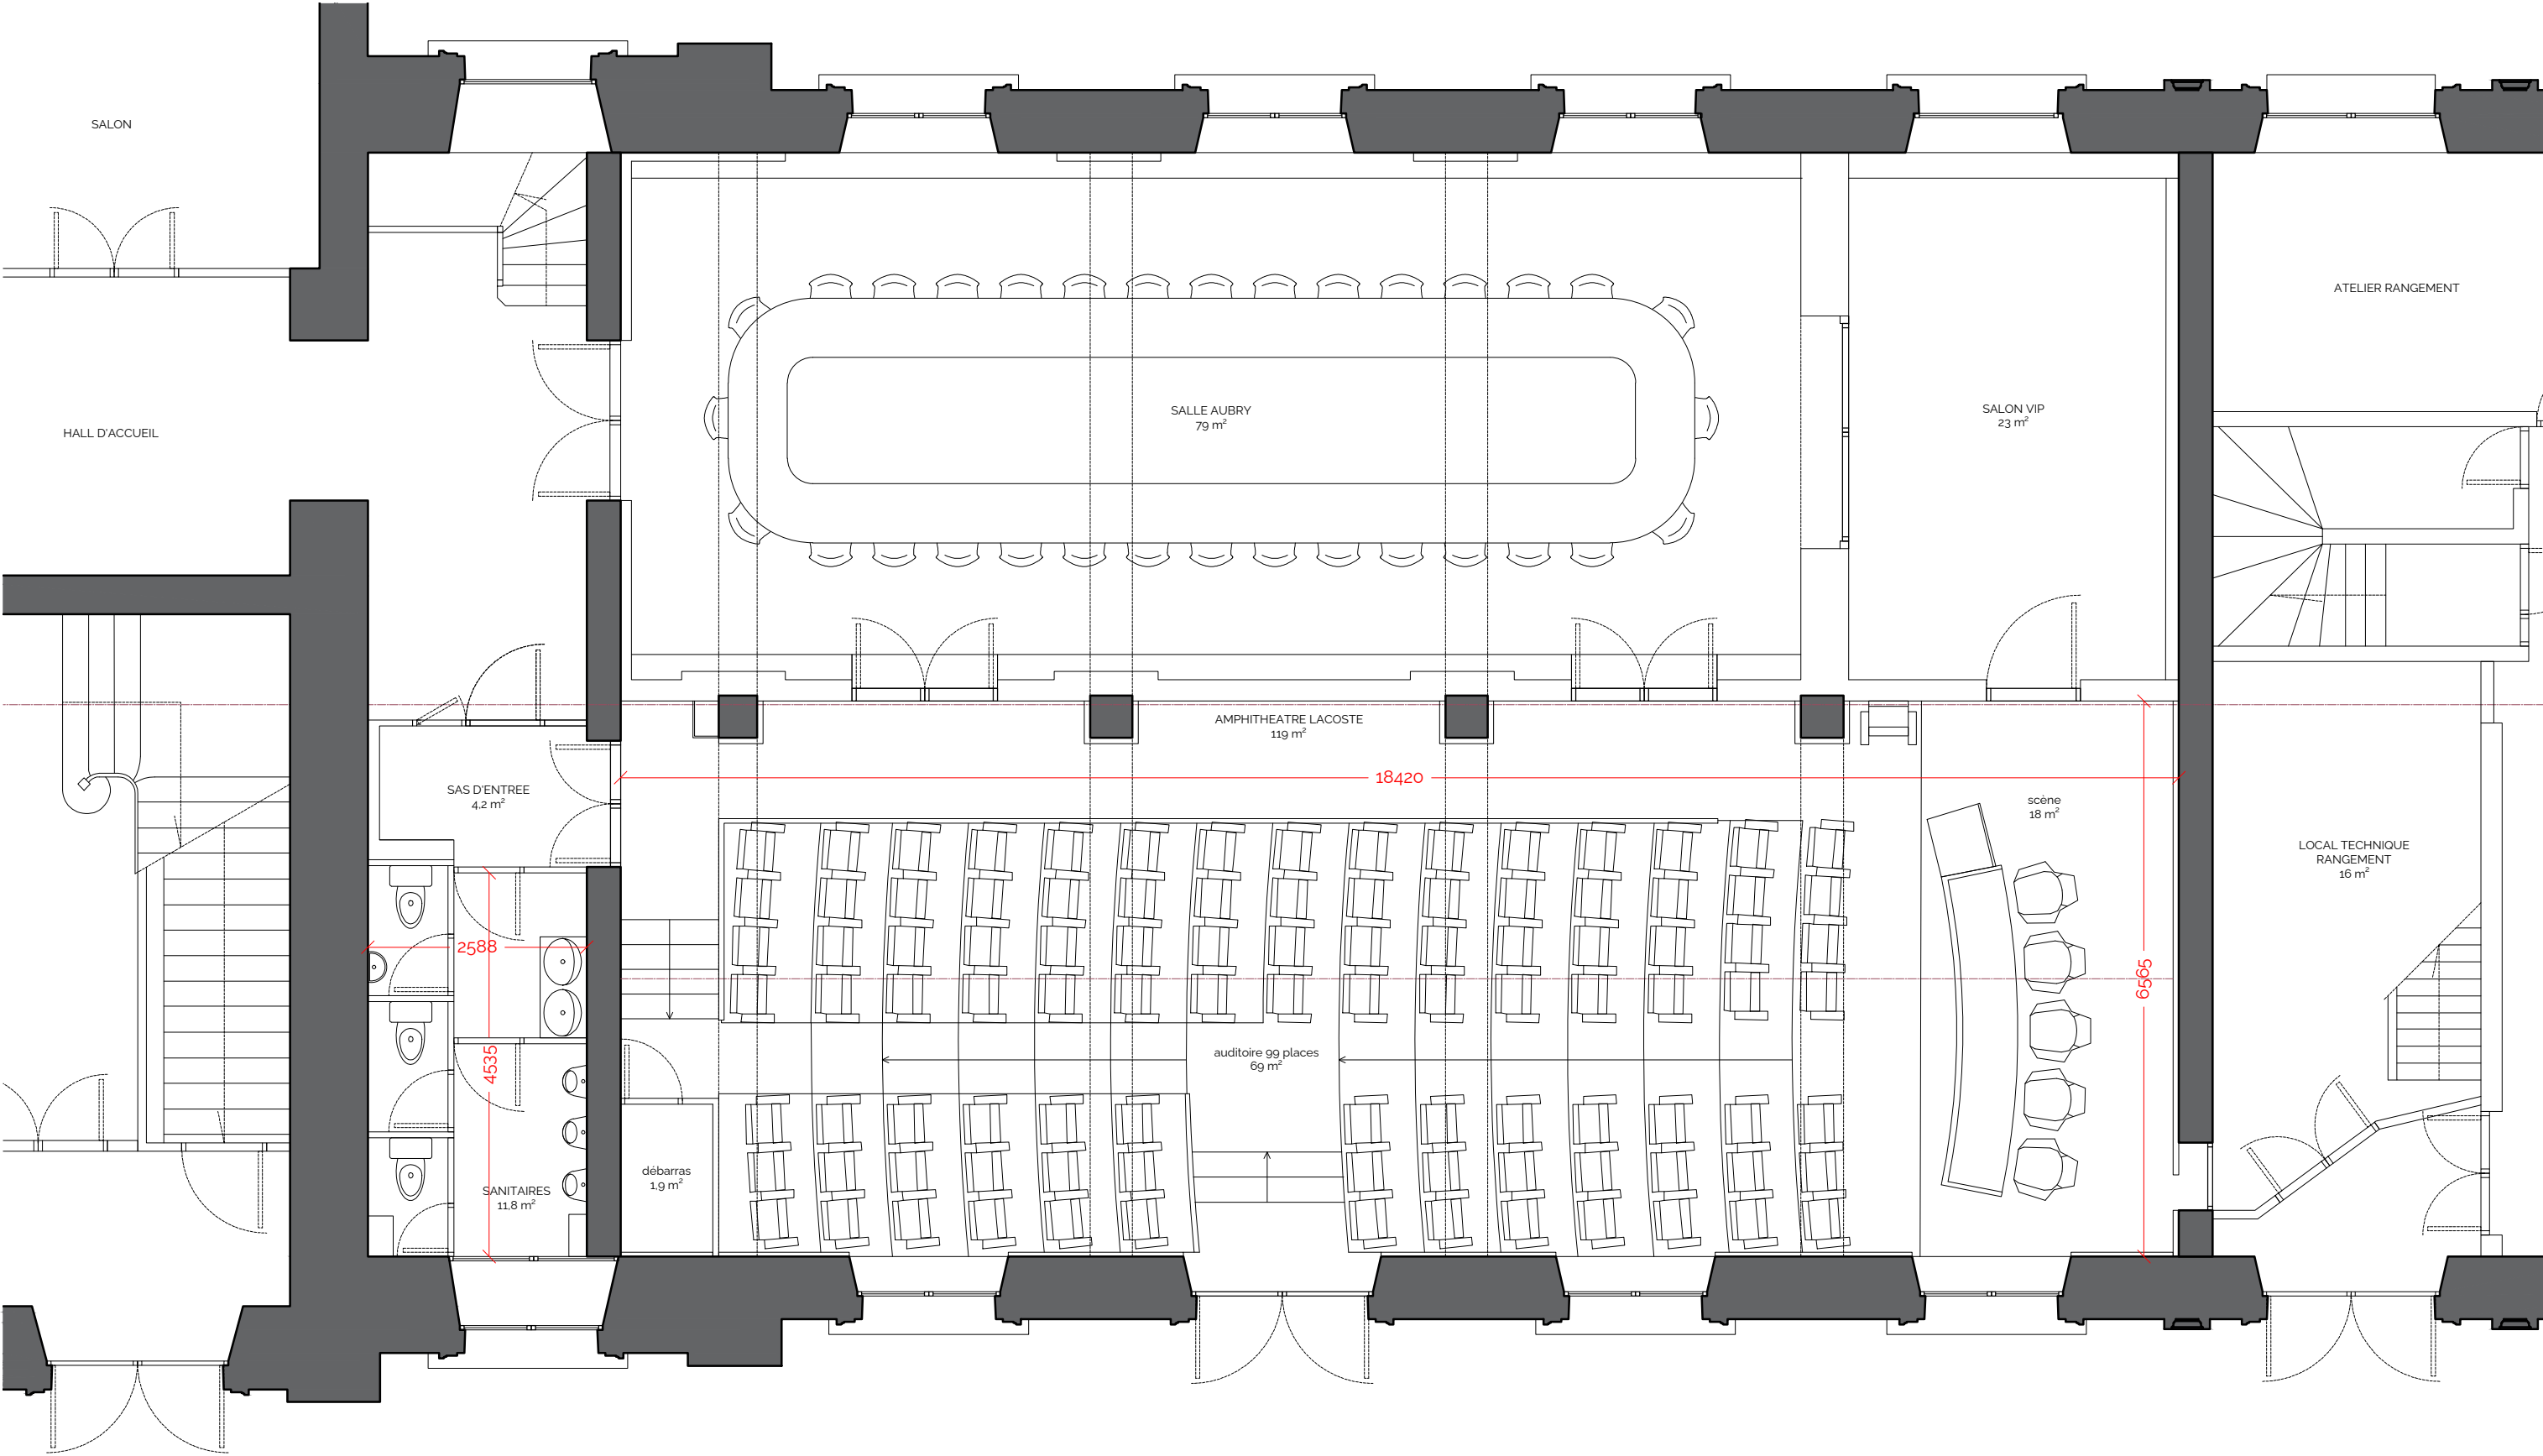



PROJET	MAÎTRE D'OUVRAGE	ARCHITECTE MANDATAIRE	FLUIDES	CODE	DATE	PHASE	FORMAT	DOCUMENT	PIECE
AMPHITHÉÂTRE LACOSTE	IHEDN 1 place Joffre 75017 Paris	VORBOT 182 rue La Fayette 75010 Paris contact@vorbot.fr 01 83 97 22 76	ACFI 8 allée Pierre de Fermat 63170 Aubière contact@bet-acfi.fr 04 73 15 33 10	098	27/05/26	DCE	A3	PLAN RDC état actuel	01 EA
				PAGE 6	FEUILLET ARCHI	INDICE 00	ÉCHELLE 1/75		

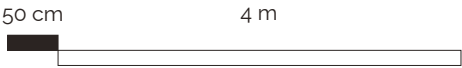

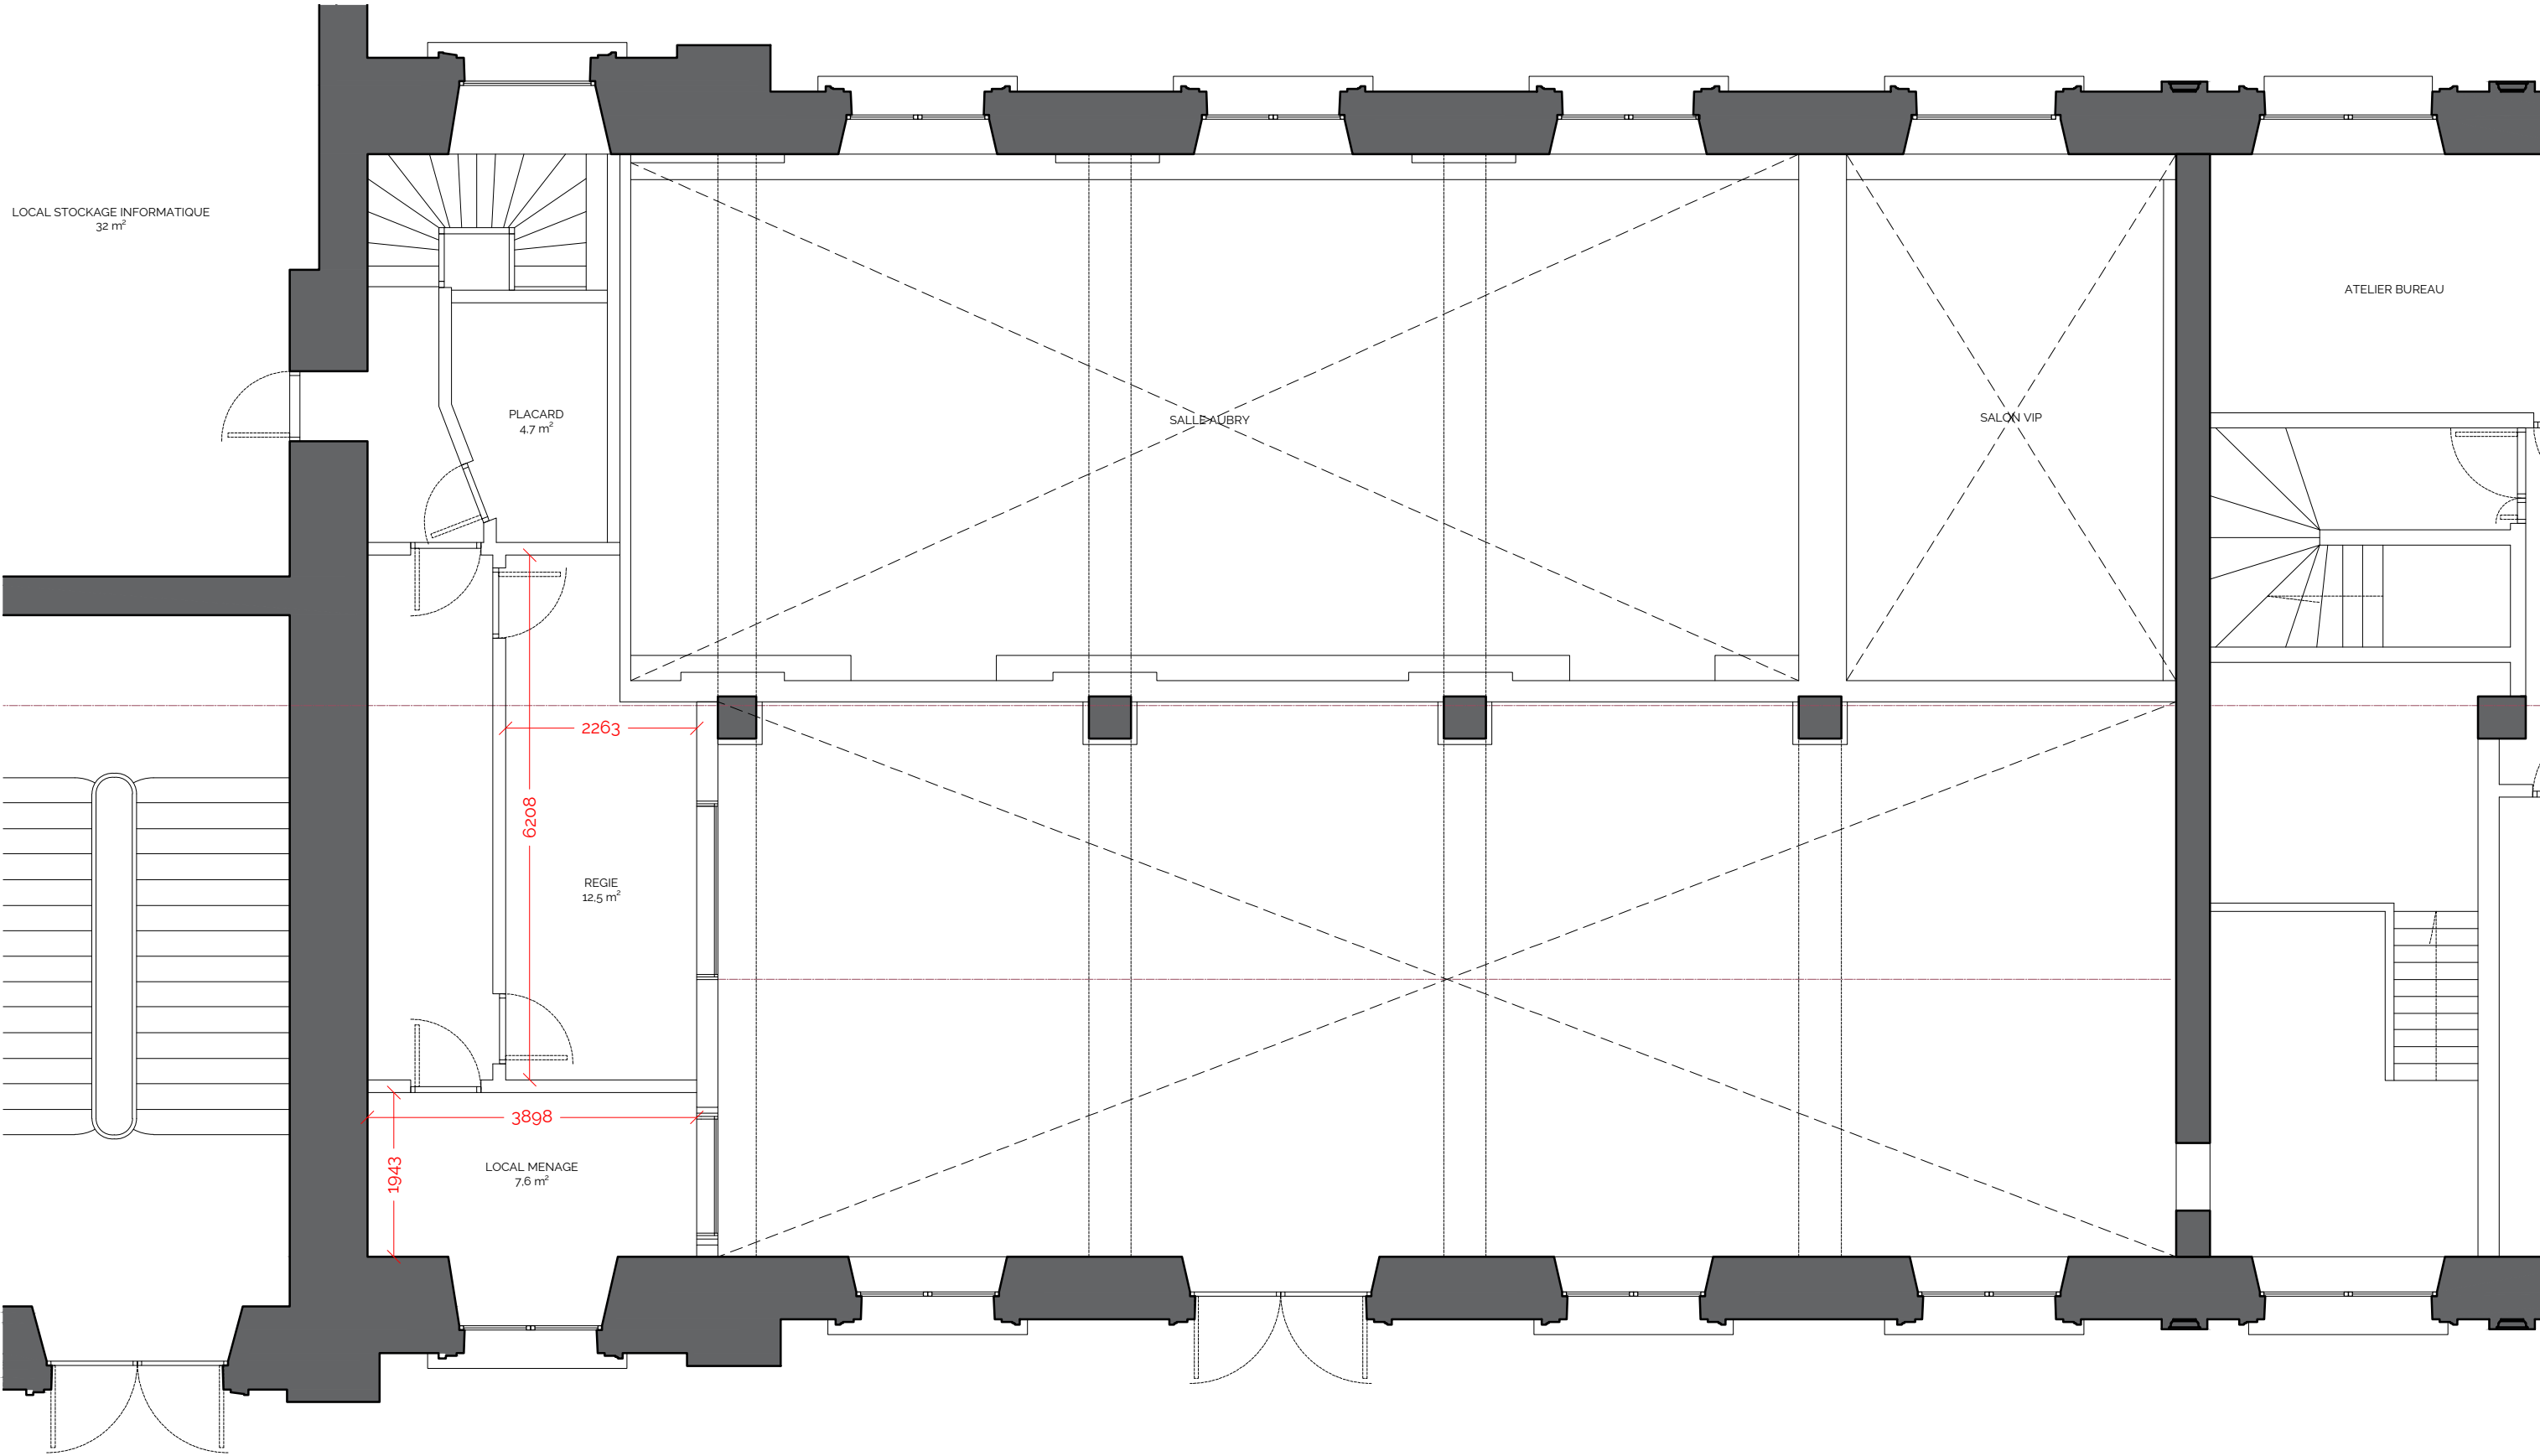



PROJET	MAÎTRE D'OUVRAGE	ARCHITECTE MANDATAIRE	FLUIDES	CODE	DATE	PHASE	FORMAT	DOCUMENT	PIECE
AMPHITHÉÂTRE LACOSTE	IHEDN 1 place Joffre 75017 Paris	VORBOT 182 rue La Fayette 75010 Paris contact@vorbot.fr 01 83 97 22 76	ACFI 8 allée Pierre de Fermat 63170 Aubière contact@bet-acfi.fr 04 73 15 33 10	098	27/05/26	DCE	A3	PLAN ENTRESOL	02 EA
				PAGE 7	FEUILLET ARCHI	INDICE 00	ECHELLE 1/75	état actuel	

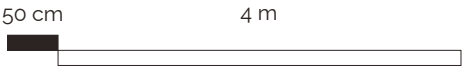

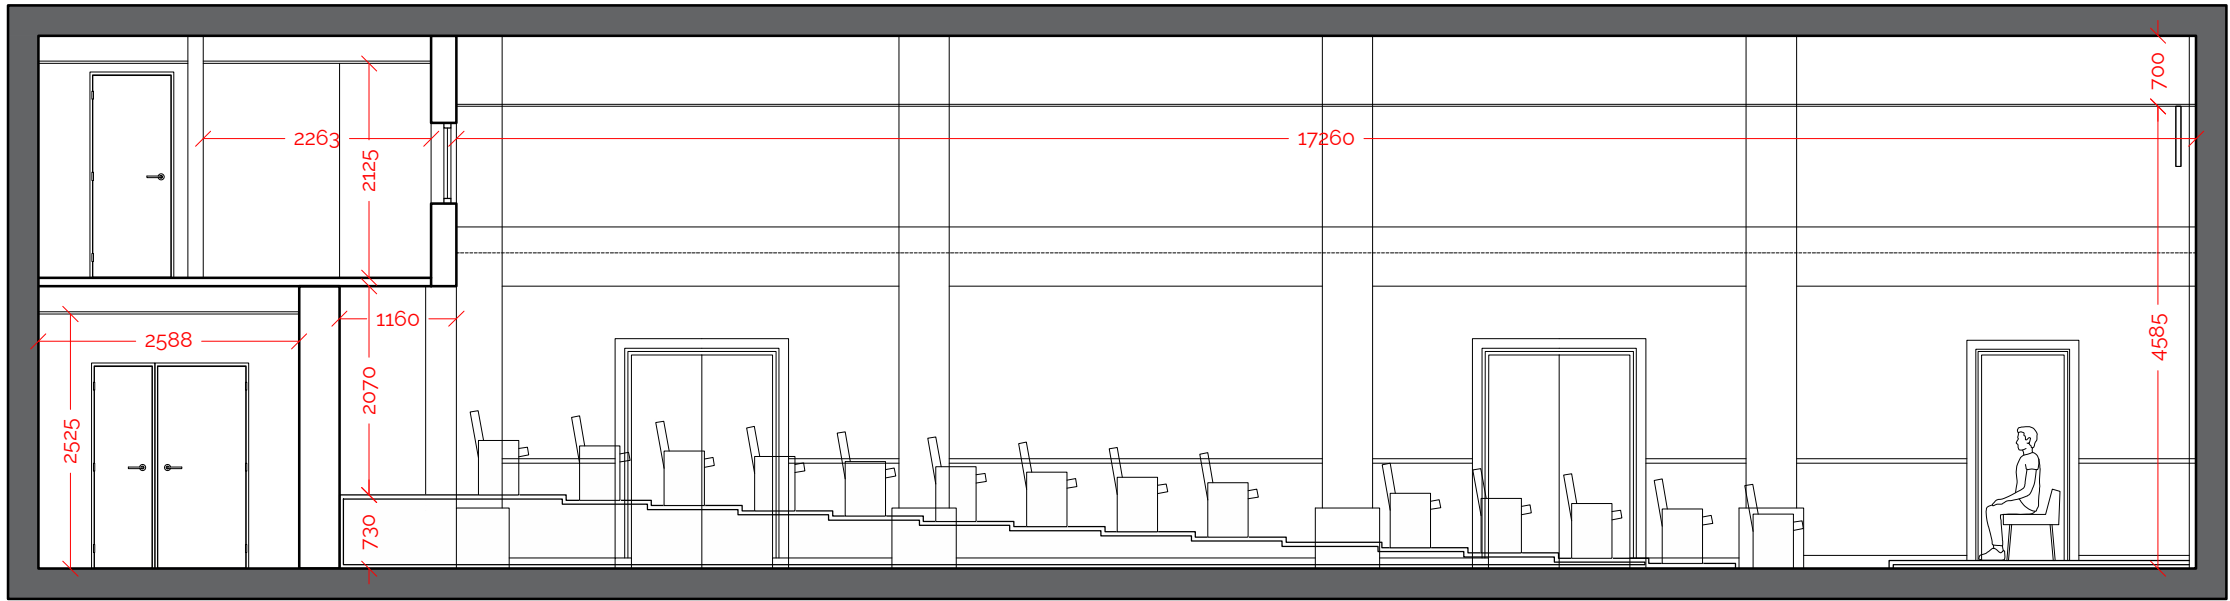



PROJET	MAÎTRE D'OUVRAGE	ARCHITECTE MANDATAIRE	FLUIDES	CODE	DATE	PHASE	FORMAT	DOCUMENT	PIECE
AMPHITHÉÂTRE LACOSTE	IHEDN 1 place Joffre 75017 Paris	VORBOT 182 rue La Fayette 75010 Paris contact@vorbot.fr 01 83 97 22 76	ACFI 8 allée Pierre de Fermat 63170 Aubière contact@bet-acfi.fr 04 73 15 33 10	098	27/05/26	DCE	A3	COUPE AA'	03 EA
				PAGE 8	FEUILLET ARCHI	INDICE 00	ÉCHELLE 1/75	état actuel	

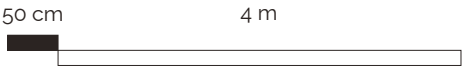

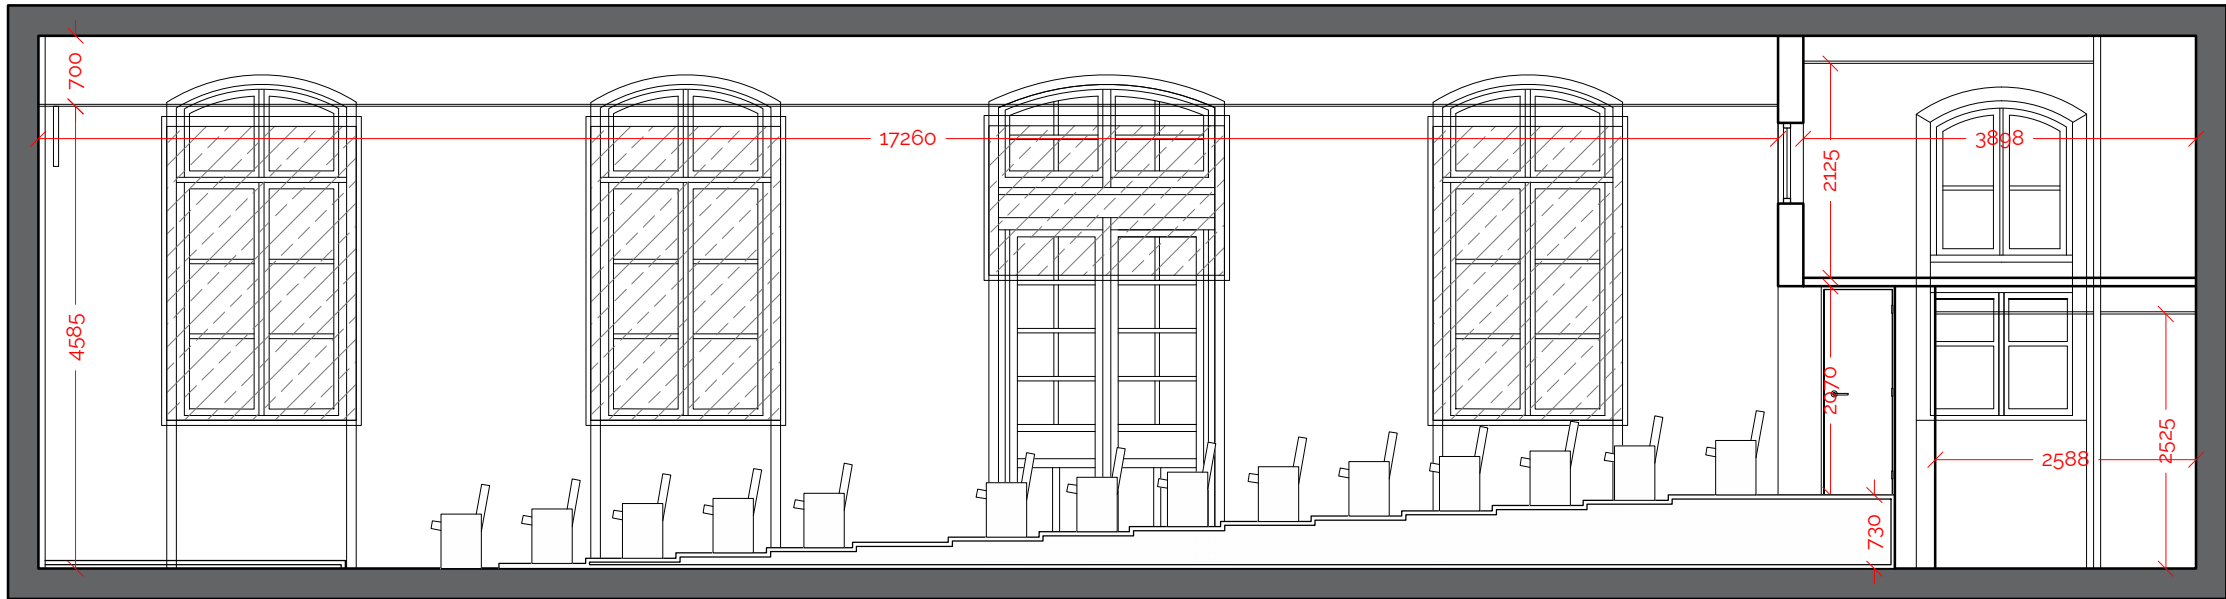



PROJET	MAÎTRE D'OUVRAGE	ARCHITECTE MANDATAIRE	FLUIDES	CODE	DATE	PHASE	FORMAT	DOCUMENT	PIECE
AMPHITHÉÂTRE LACOSTE	IHEDN 1 place Joffre 75017 Paris	VORBOT 182 rue La Fayette 75010 Paris contact@vorbot.fr 01 83 97 22 76	ACFI 8 allée Pierre de Fermat 63170 Aubière contact@bet-acfi.fr 04 73 15 33 10	098	27/05/26	DCE	A3	COUPE BB'	04 EA
				PAGE 9	FEUILLET ARCHI	INDICE 00	ÉCHELLE 1/75	état actuel	

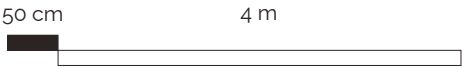

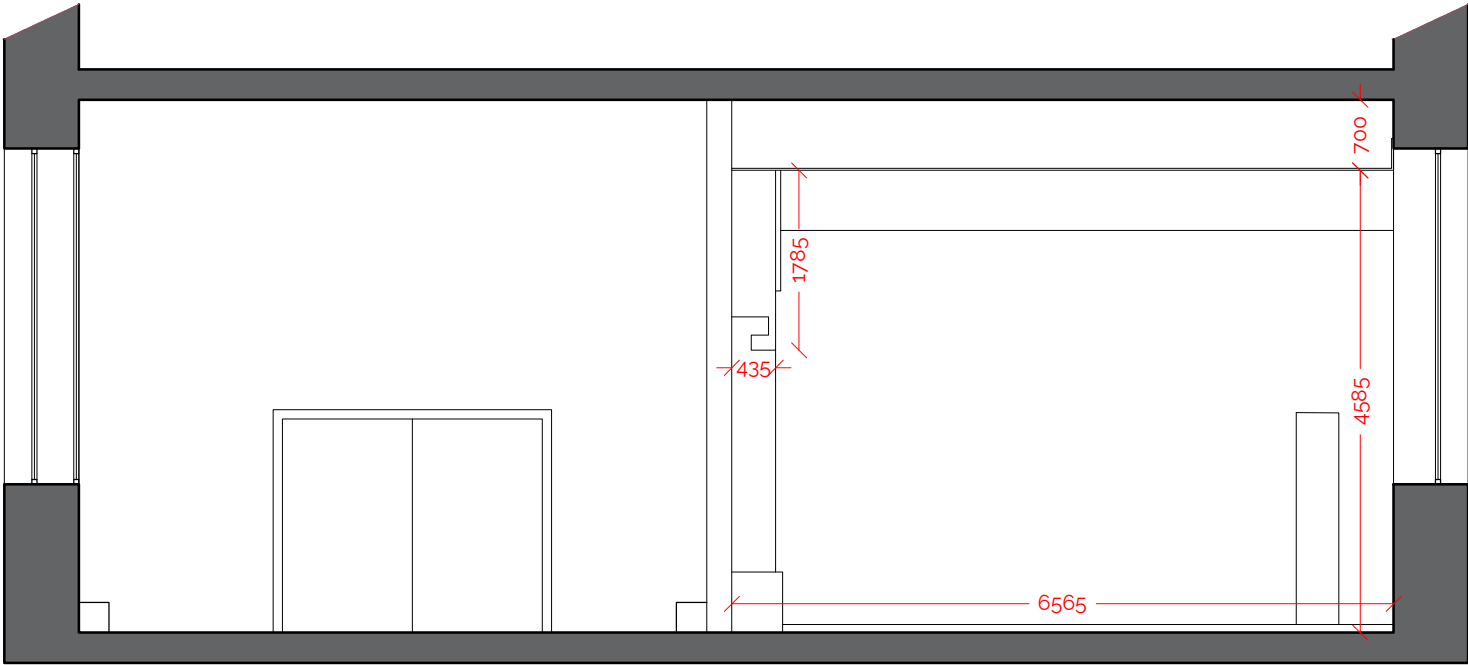


PROJET	MAÎTRE D'OUVRAGE	ARCHITECTE MANDATAIRE	FLUIDES	CODE	DATE	PHASE	FORMAT	DOCUMENT	PIÈCE
AMPHITHÉÂTRE LACOSTE	IHEDN 1 place Joffre 75017 Paris	VORBOT 182 rue La Fayette 75010 Paris contact@vorbot.fr 01 83 97 22 76	ACFI 8 allée Pierre de Fermat 63170 Aubière contact@bet-acfi.fr 04 73 15 33 10	098	27/05/26	DCE	A3	COUPE CC' état actuel	05 EA
				PAGE 10	FEUILLET ARCHI	INDICE 00	ÉCHELLE 1/75		

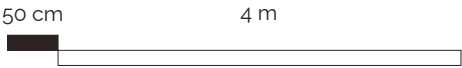

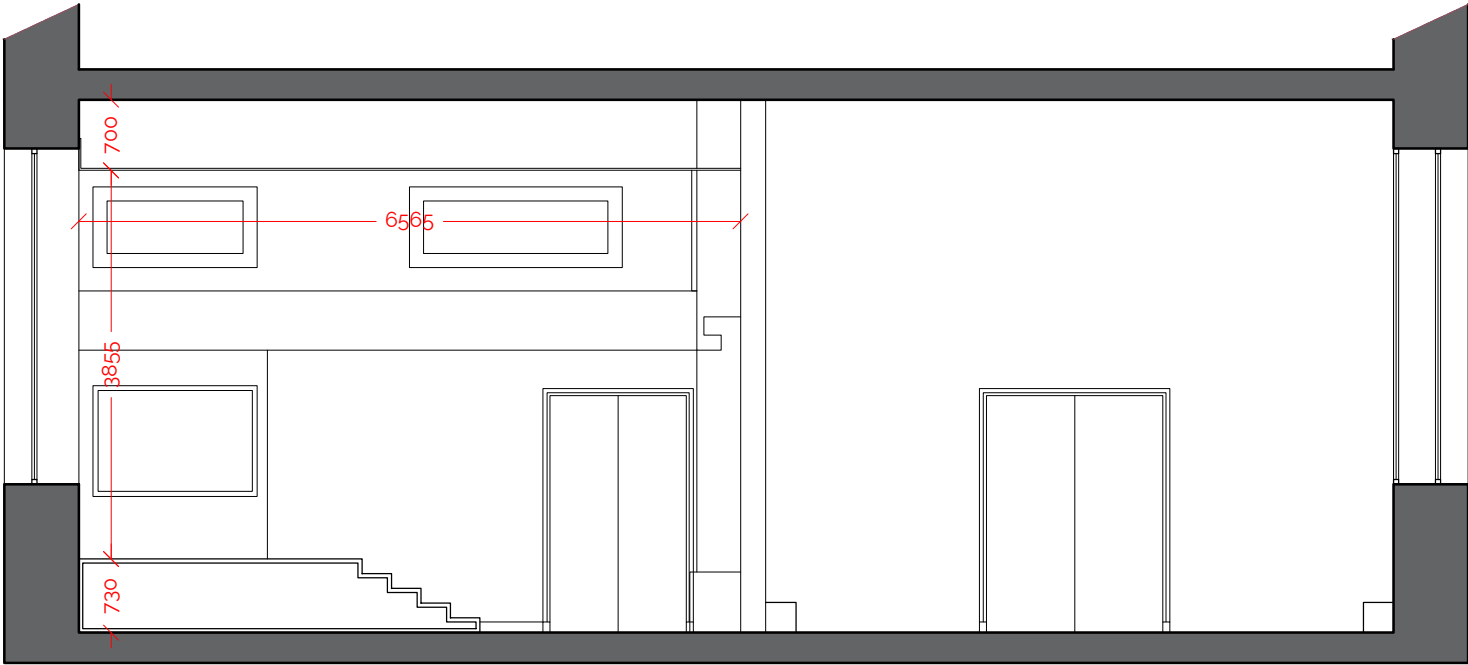

PROJET	MAÎTRE D'OUVRAGE	ARCHITECTE MANDATAIRE	FLUIDES	CODE	DATE	PHASE	FORMAT	DOCUMENT	PIÈCE
AMPHITHÉÂTRE LACOSTE	IHEDN 1 place Joffre 75017 Paris	VORBOT 182 rue La Fayette 75010 Paris contact@vorbot.fr 01 83 97 22 76	ACFI 8 allée Pierre de Fermat 63170 Aubière contact@bet-acfi.fr 04 73 15 33 10	098	27/05/26	DCE	A3	COUPE DD'	06 EA
				PAGE 11	FEUILLET ARCHI	INDICE 00	ÉCHELLE 1/75	état actuel	

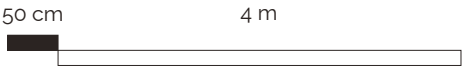

II.

CURAGE ET DÉMOLITION

PROJET	MAÎTRE D'OUVRAGE	ARCHITECTE MANDATAIRE	FLUIDES	CODE	DATE	PHASE
AMPHITHÉÂTRE LACOSTE	IHEDN 1 place Joffre 75017 Paris	VORBOT 182 rue La Fayette 75010 Paris contact@vorbot.fr 01 83 97 22 76	ACFI 8 allée Pierre de Fermat 63170 Aubière contact@bet-acfi.fr 04 73 15 33 10	098	27/05/26	DCE
				PAGE	FEUILLET	INDICE
				12	ARCHI	00

NOTICE CURAGE ET DÉMOLITION

L'amphithéâtre Lacoste étant traversé par des réseaux desservant des salles hors périmètre projet, il est impératif de confirmer l'identification des réseaux avec la MOE et la MOA au démarrage des prestations.


En cas d'incertitude quant à la lecture des plans, l'Entreprise devra systématiquement solliciter la MOE et la MOA avant exécution.

PROJET	MAITRE D'OUVRAGE	ARCHITECTE MANDATAIRE	FLUIDES	CODE	DATE	PHASE
AMPHITHÉÂTRE LACOSTE	IHEDN 1 place Joffre 75017 Paris	VORBOT 182 rue La Fayette 75010 Paris contact@vorbot.fr 01 83 97 22 76	ACFI 8 allée Pierre de Fermat 63170 Aubière contact@bet-acfi.fr 04 73 15 33 10	098	27/05/26	DCE
				PAGE	FEUILLET	INDICE
				13	ARCHI	00




4 m


PROJET	MAITRE D'OUVRAGE	ARCHITECTE MANDATAIRE	FLUIDES	CODE	DATE	PHASE	FORMAT	DOCUMENT	PIECE
AMPHITHEÂTRE LACOSTE	IHEDN 1 place Joffre 75017 Paris	VORBOT 182 rue La Fayette 75010 Paris contact@vorbot.fr 01 83 97 22 76	ACFI 8 allée Pierre de Fermat 63170 Aubière contact@bet-acfi.fr 04 73 15 33 10	098	27/05/26	DCE	A3	PLAN RDC curage et démolition	01 DEM
				PAGE 14	FEUILLET ARCHI	INDICE 00	ECHELLE 1/75		

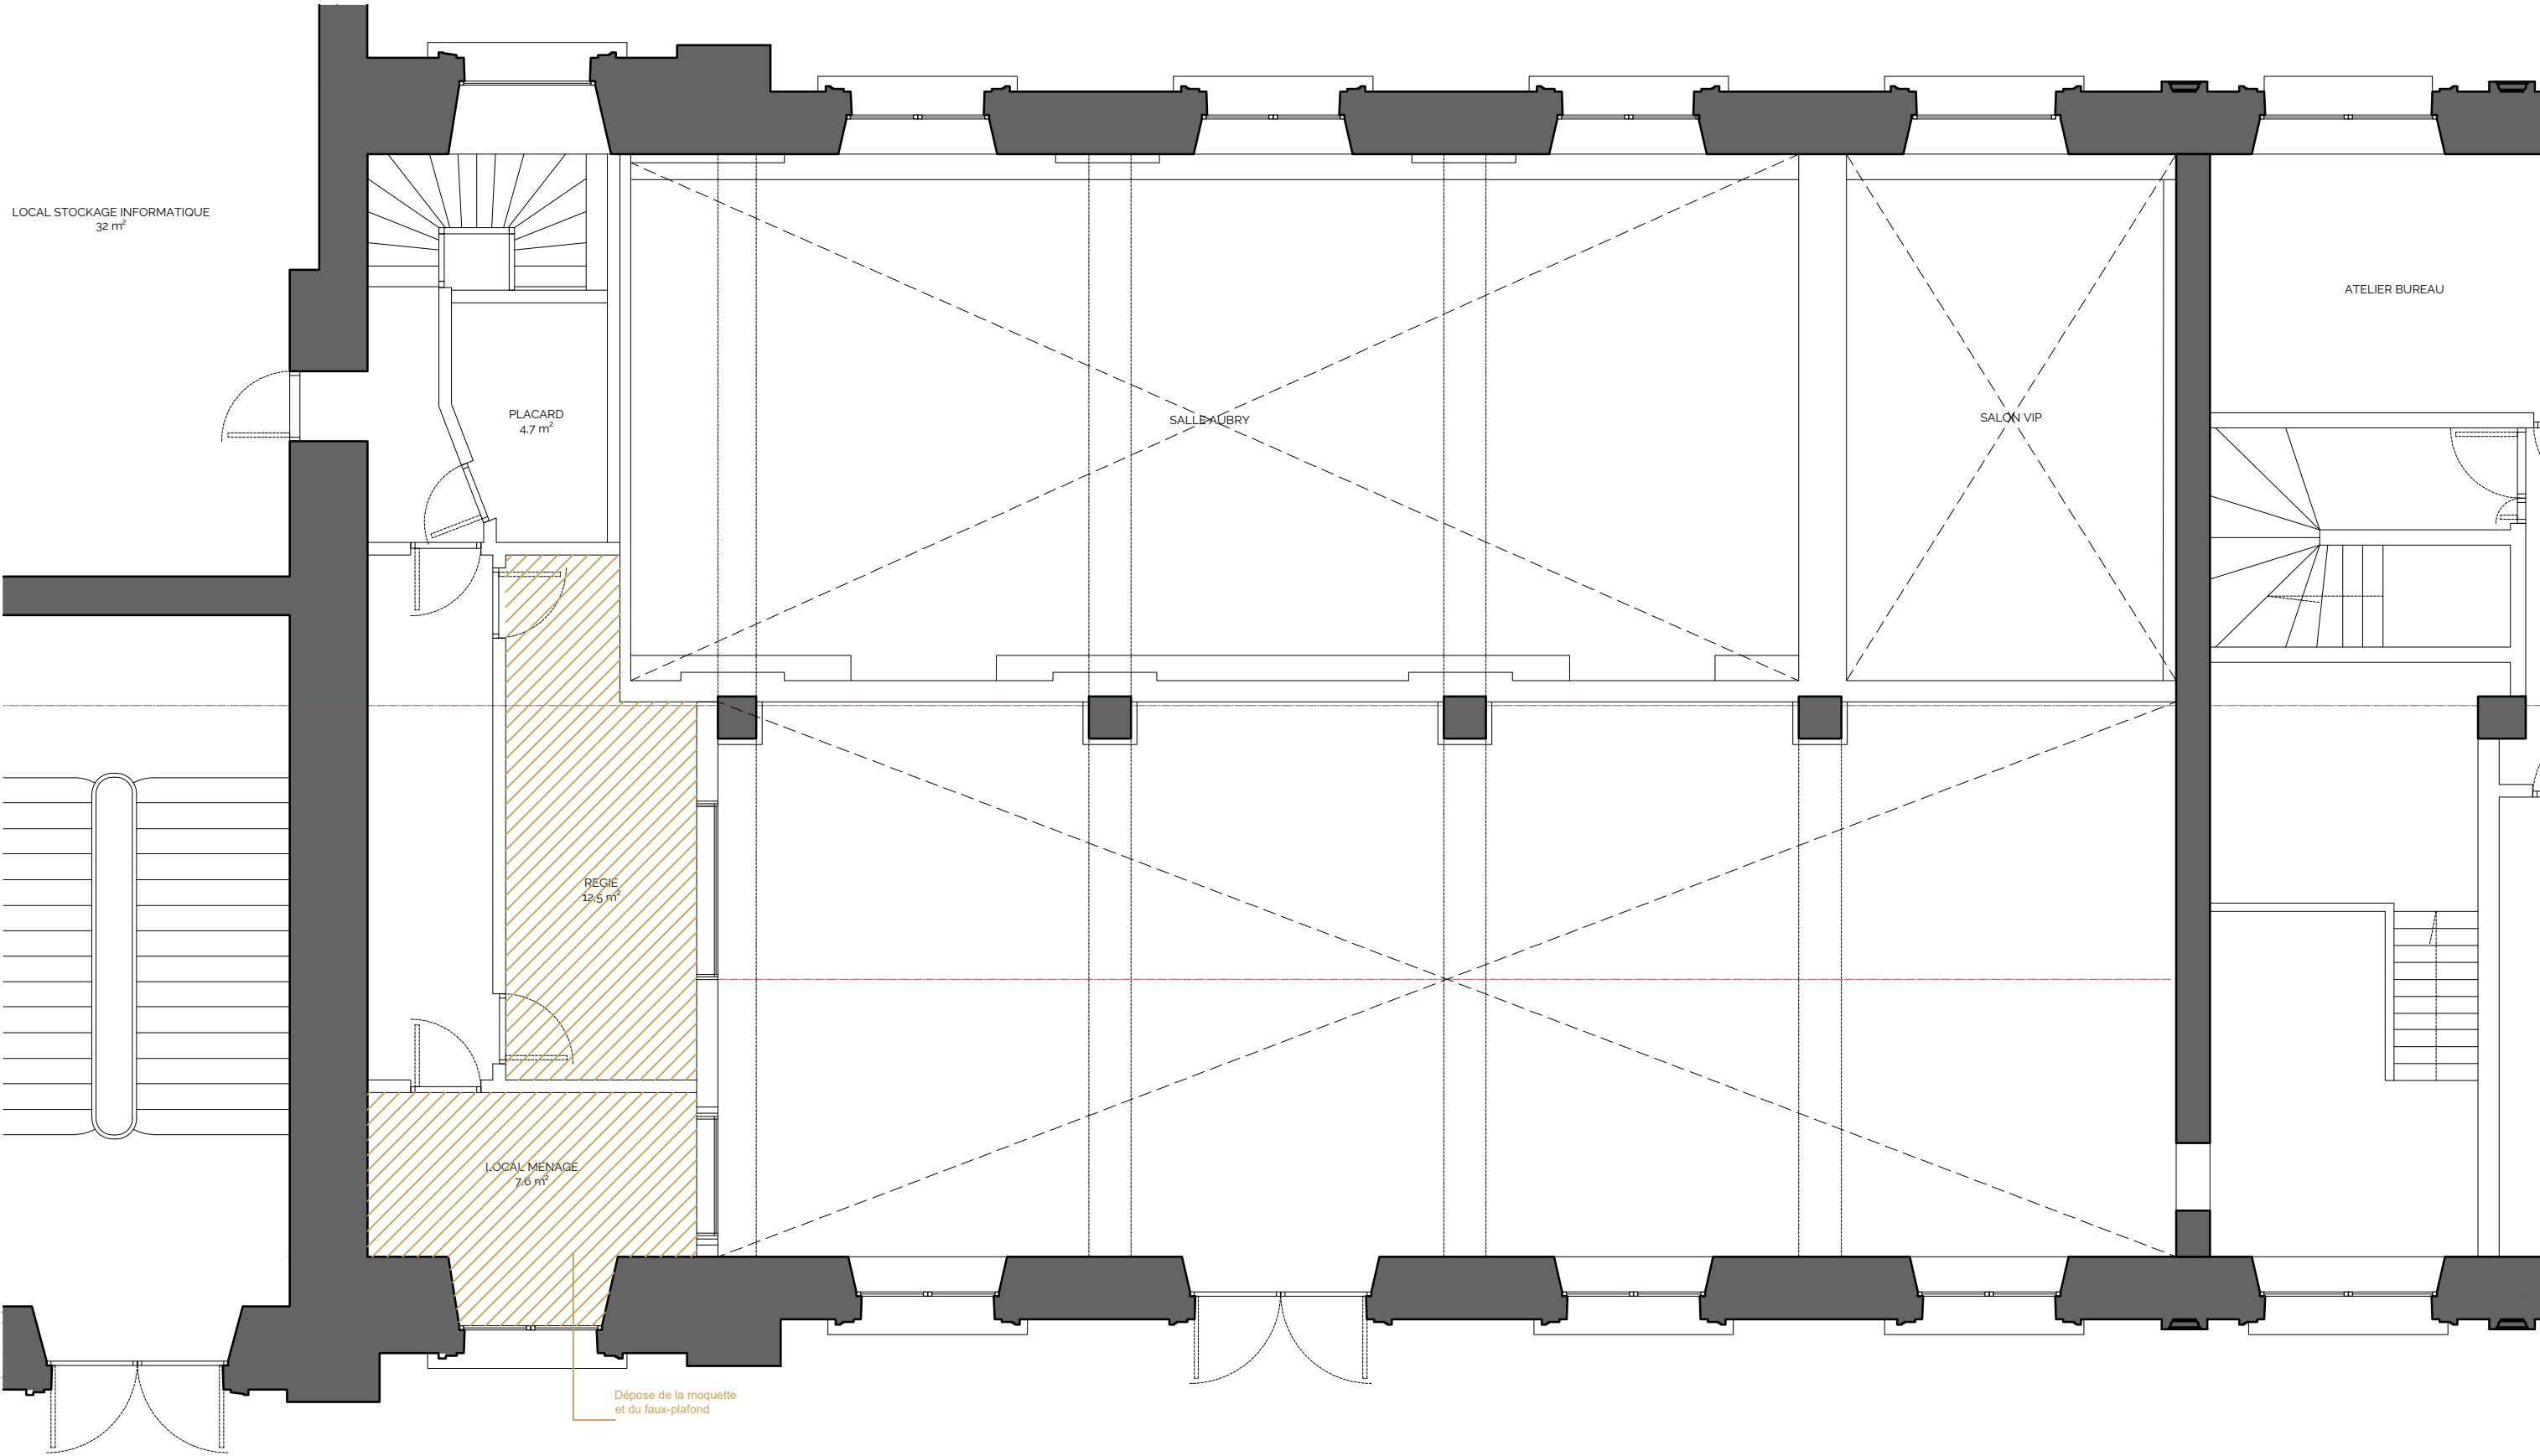


- DÉPOSE / DÉMOLITION COURANTE
- CONSERVATION SUR SITE
- RÉEMPLOI HORS SITE

PROJET	MAÎTRE D'OUVRAGE	ARCHITECTE MANDATAIRE	FLUIDES	CODE	DATE	PHASE	FORMAT	DOCUMENT	PIECE
AMPHITHÉÂTRE LACOSTE	IHEDN 1 place Joffre 75017 Paris	VORBOT 182 rue La Fayette 75010 Paris contact@vorbot.fr 01 83 97 22 76	ACFI 8 allée Pierre de Fermat 63170 Aubière contact@bet-acfi.fr 04 73 15 33 10	098	27/05/26	DCE	A3	PLAN ENTRESOL	02 DEM
				PAGE 15	FEUILLET ARCHI	INDICE 00	ECHELLE 1/75	curage et démolitions	

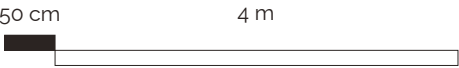

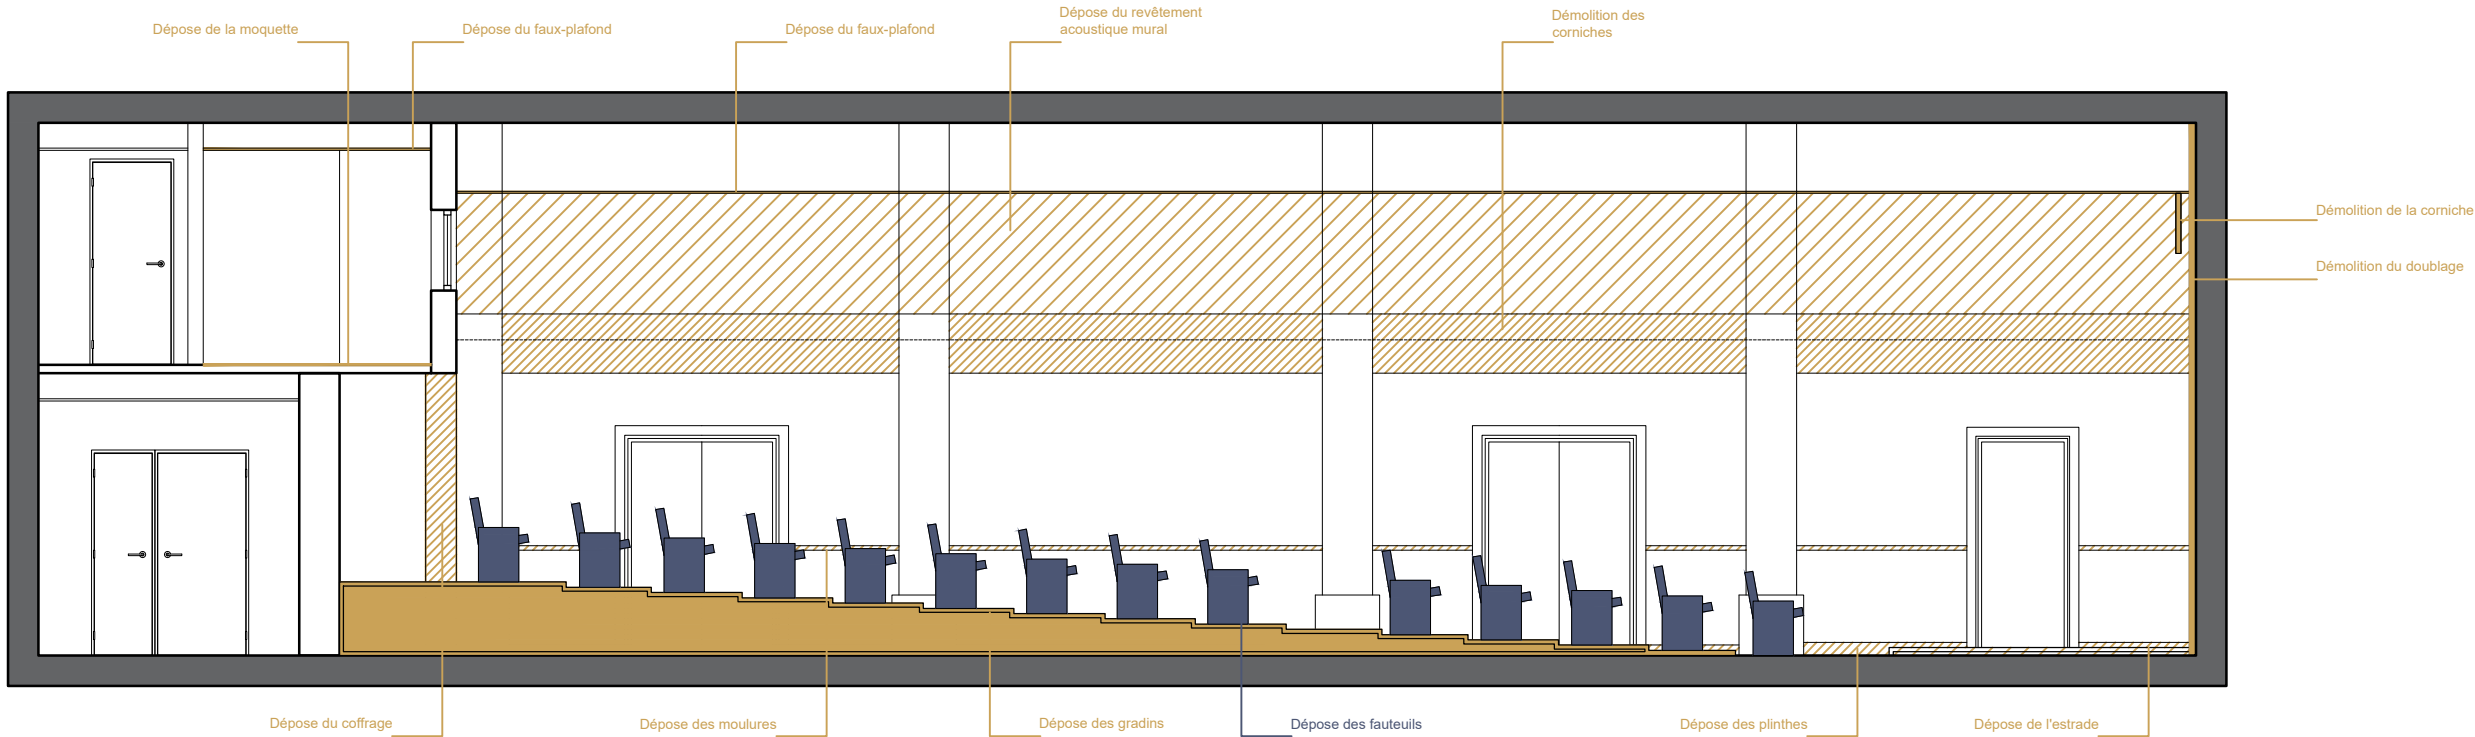


PROJET	MAÎTRE D'OUVRAGE	ARCHITECTE MANDATAIRE	FLUIDES	CODE	DATE	PHASE	FORMAT	DOCUMENT	PIÈCE
AMPHITHÉÂTRE LACOSTE	IHEDN 1 place Joffre 75017 Paris	VORBOT 182 rue La Fayette 75010 Paris contact@vorbot.fr 01 83 97 22 76	ACFI 8 allée Pierre de Fermat 63170 Aubière contact@bet-acfi.fr 04 73 15 33 10	098 PAGE 16	27/05/26 FEUILLET ARCHI	DCE INDICE 00	A3 ÉCHELLE 1/75	COUPE AA' curage et démolition	03 DEM

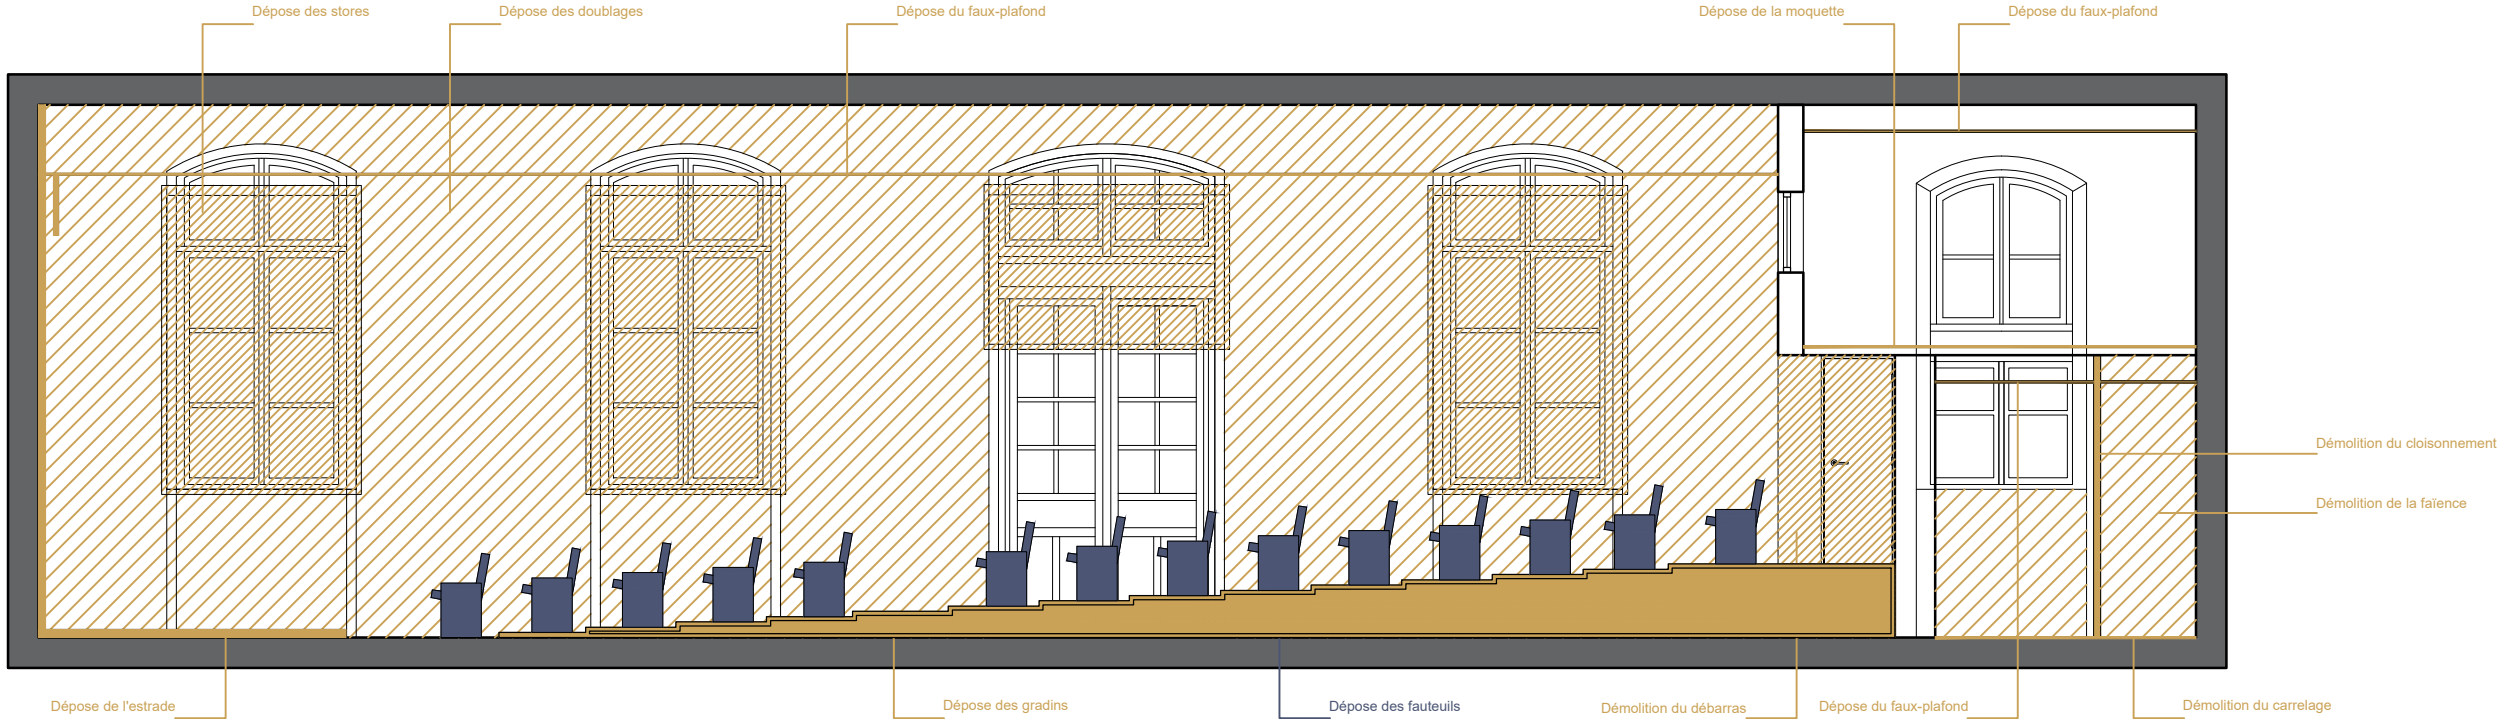

■ DÉPOSE / DÉMOLITION COURANTE
■ CONSERVATION SUR SITE
■ RÉEMPLOI HORS SITE

PROJET	MAÎTRE D'OUVRAGE	ARCHITECTE MANDATAIRE	FLUIDES	CODE	DATE	PHASE	FORMAT	DOCUMENT	PIÈCE
AMPHITHÉÂTRE LACOSTE	IHEDN 1 place Joffre 75017 Paris	VORBOT 182 rue La Fayette 75010 Paris contact@vorbot.fr 01 83 97 22 76	ACFI 8 allée Pierre de Fermat 63170 Aubière contact@bet-acfi.fr 04 73 15 33 10	098	27/05/26	DCE	A3	COUPE BB'	04 DEM
				PAGE 17	FEUILLET ARCHI	INDICE 00	ÉCHELLE 1/75	curage et démolition	




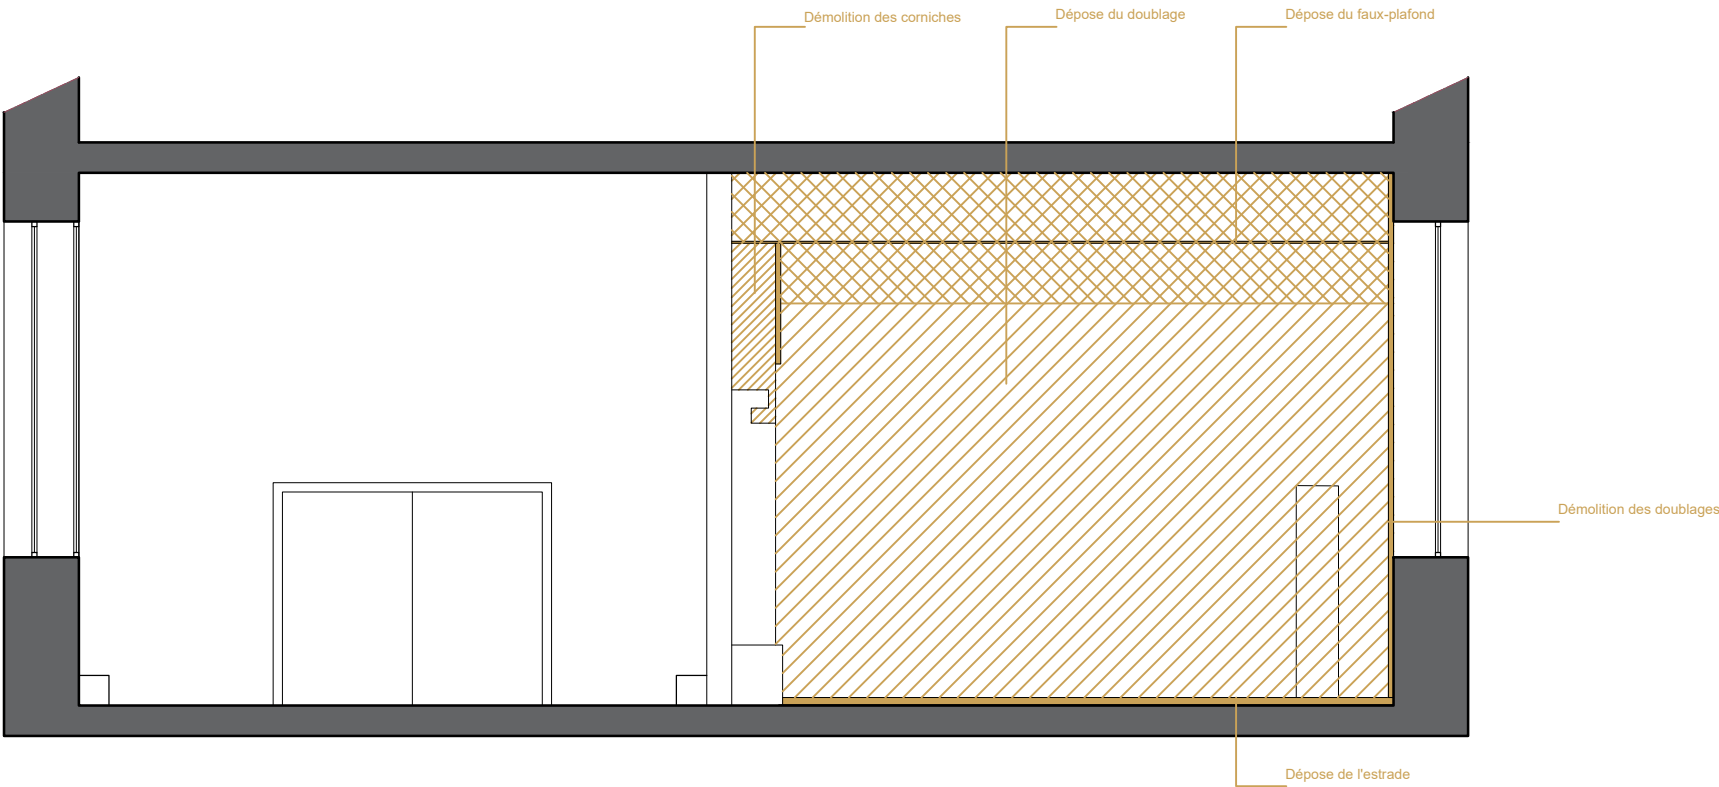

- DÉPOSE / DÉMOLITION COURANTE
- CONSERVATION SUR SITE
- RÉEMPLOI HORS SITE

PROJET	MAÎTRE D'OUVRAGE	ARCHITECTE MANDATAIRE	FLUIDES	CODE	DATE	PHASE	FORMAT	DOCUMENT	PIÈCE
AMPHITHÉÂTRE LACOSTE	IHEDN 1 place Joffre 75017 Paris	VORBOT 182 rue La Fayette 75010 Paris contact@vorbot.fr 01 83 97 22 76	ACFI 8 allée Pierre de Fermat 63170 Aubière contact@bet-acfi.fr 04 73 15 33 10	098	27/05/26	DCE	A3	COUPE CC'	05 DEM
				PAGE 18	FEUILLET ARCHI	INDICE 00	ÉCHELLE 1/75	curage et démolition	



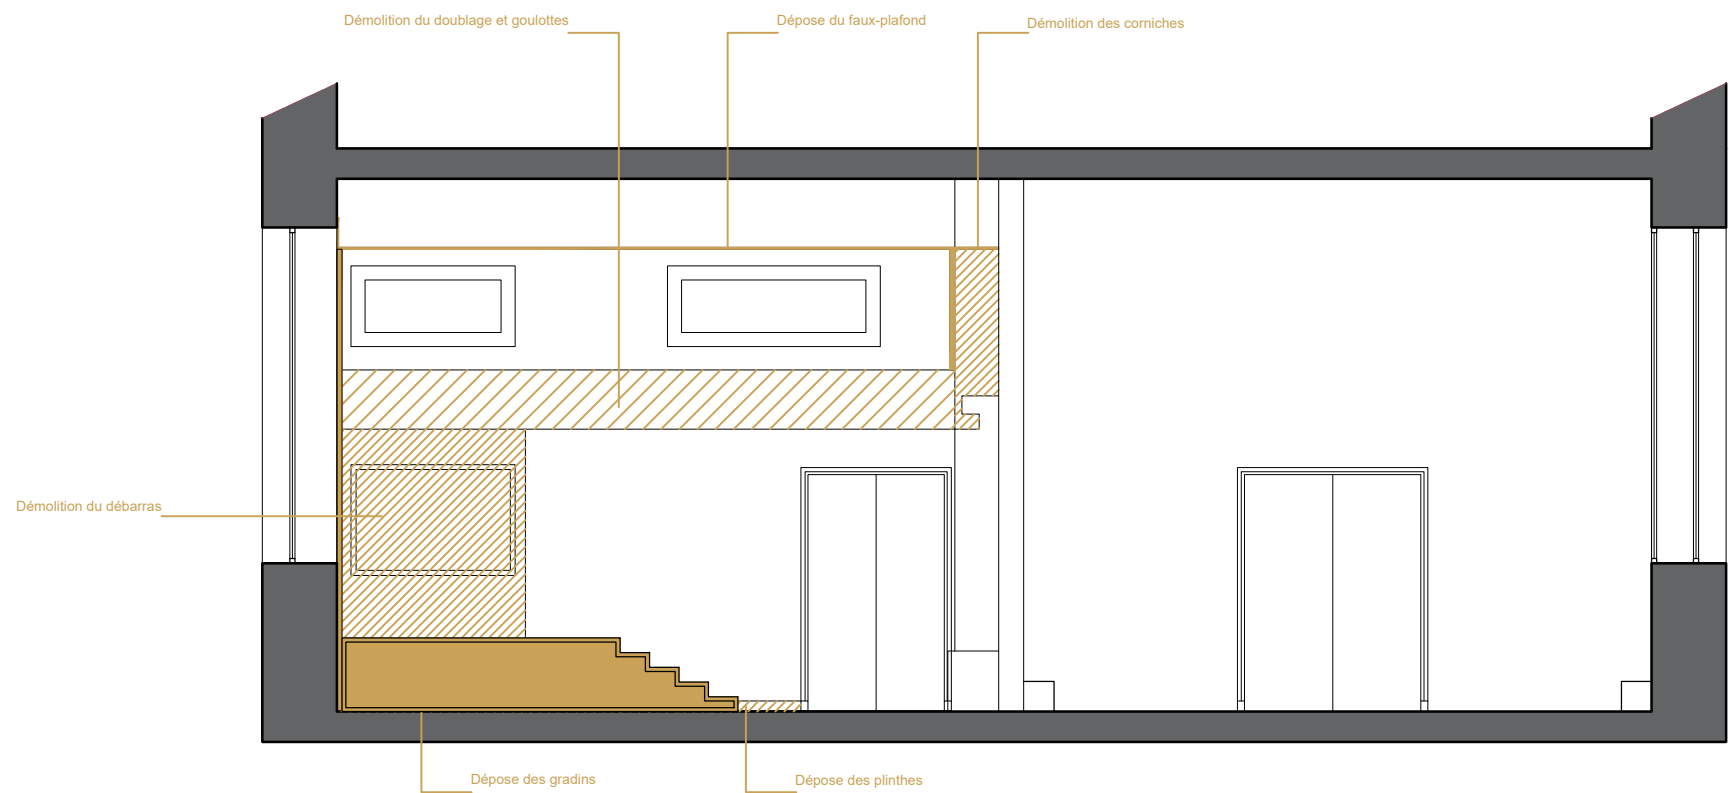

■ DÉPOSE / DÉMOLITION COURANTE
■ CONSERVATION SUR SITE
■ RÉEMPLOI HORS SITE

PROJET	MAÎTRE D'OUVRAGE	ARCHITECTE MANDATAIRE	FLUIDES	CODE	DATE	PHASE	FORMAT	DOCUMENT	PIÈCE
AMPHITHÉÂTRE LACOSTE	IHEDN 1 place Joffre 75017 Paris	VORBOT 182 rue La Fayette 75010 Paris contact@vorbot.fr 01 83 97 22 76	ACFI 8 allée Pierre de Fermat 63170 Aubière contact@bet-acfi.fr 04 73 15 33 10	098	27/05/26	DCE	A3	COUPE DD' curage et démolition	o6 DEM
				PAGE 19	FEUILLET ARCHI	INDICE 00	ÉCHELLE 1/75		

