



Axe : Seuil 16 torrent
Profil n°: P01
Abscisse : 0.00 m
Echelle des longueurs : 1/150
Echelle des altitudes : 1/150

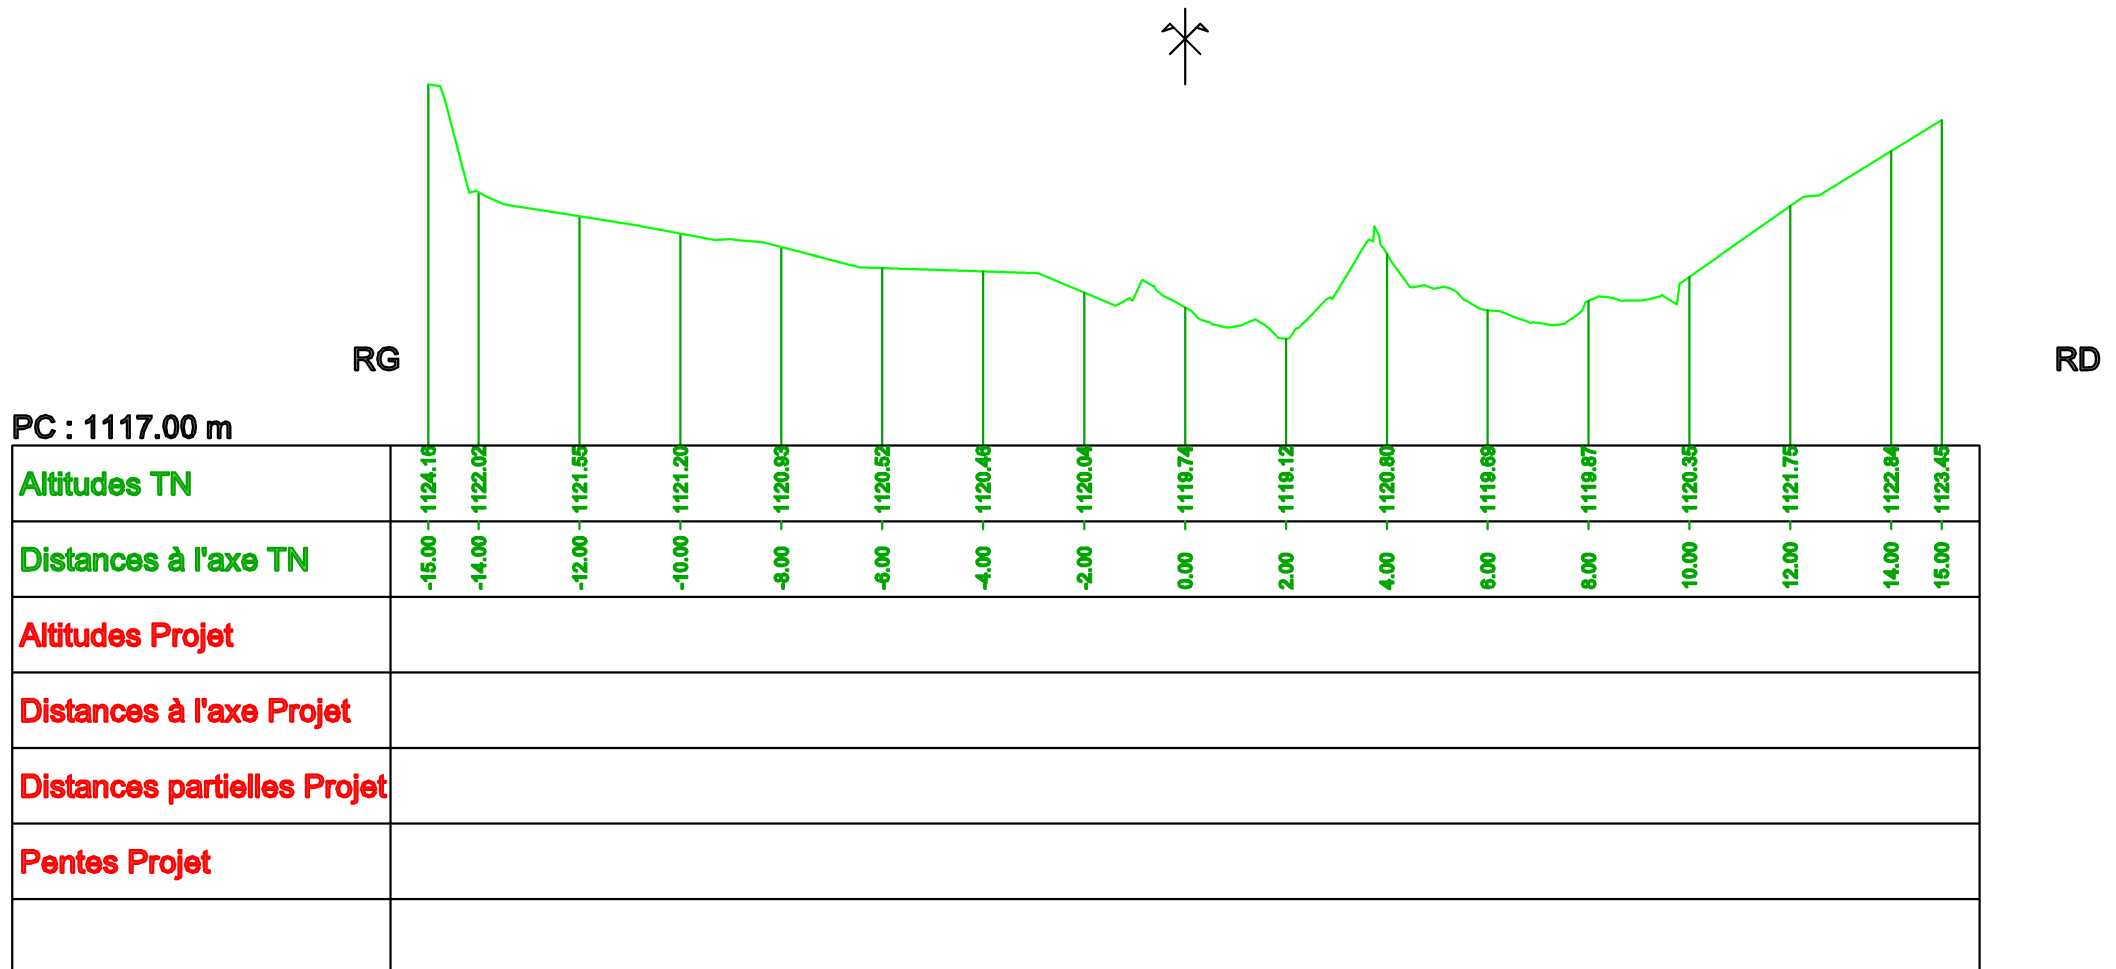


Axe : Seuil 16 torrent
 Profil n°: P02
 Abscisse : 2.00 m
 Echelle des longueurs : 1/150
 Echelle des altitudes : 1/150

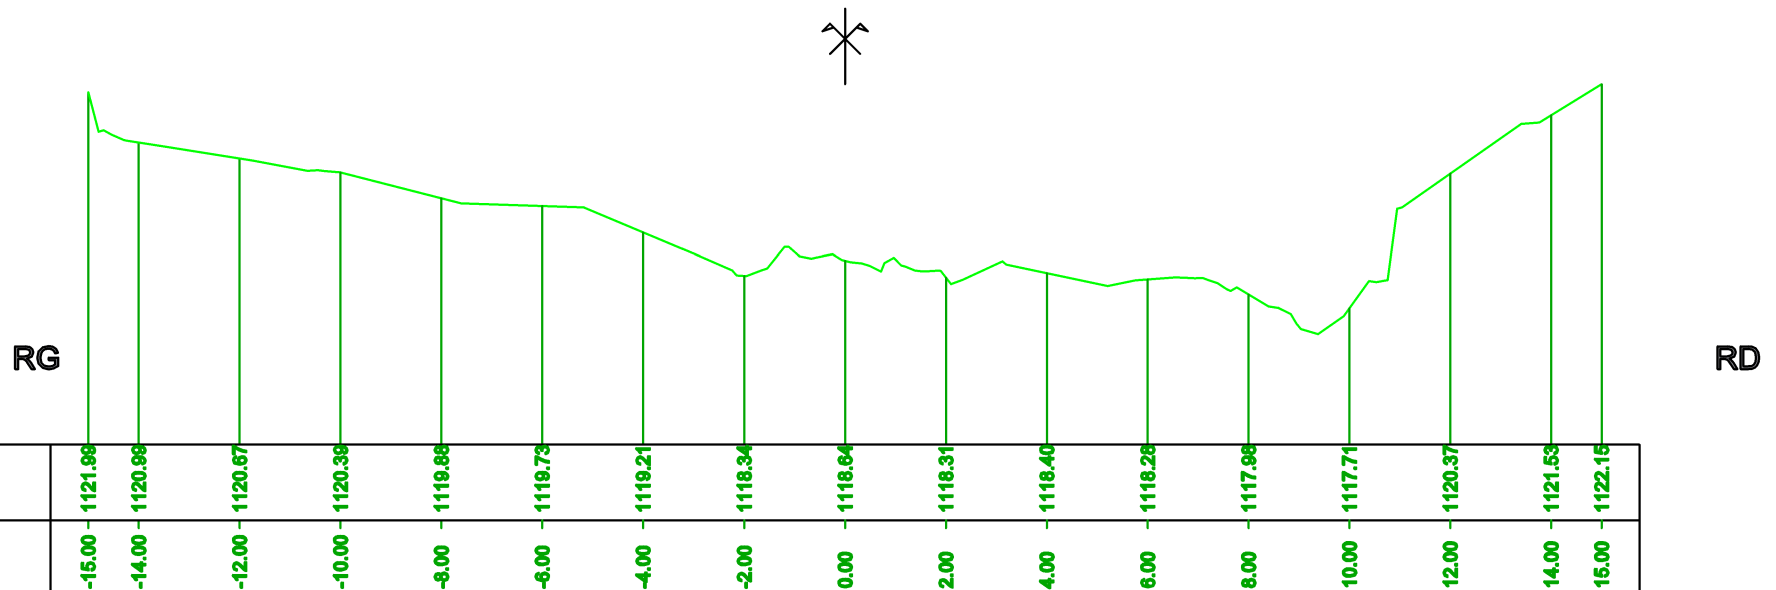


Altitudes TN	
Distances à l'axe TN	
Altitudes Projet	
Distances à l'axe Projet	
Distances partielles Projet	
Pentes Projet	


Axe : Seuil 16 torrent
Profil n°: P03
Abscisse : 4.00 m
Echelle des longueurs : 1/150
Echelle des altitudes : 1/150

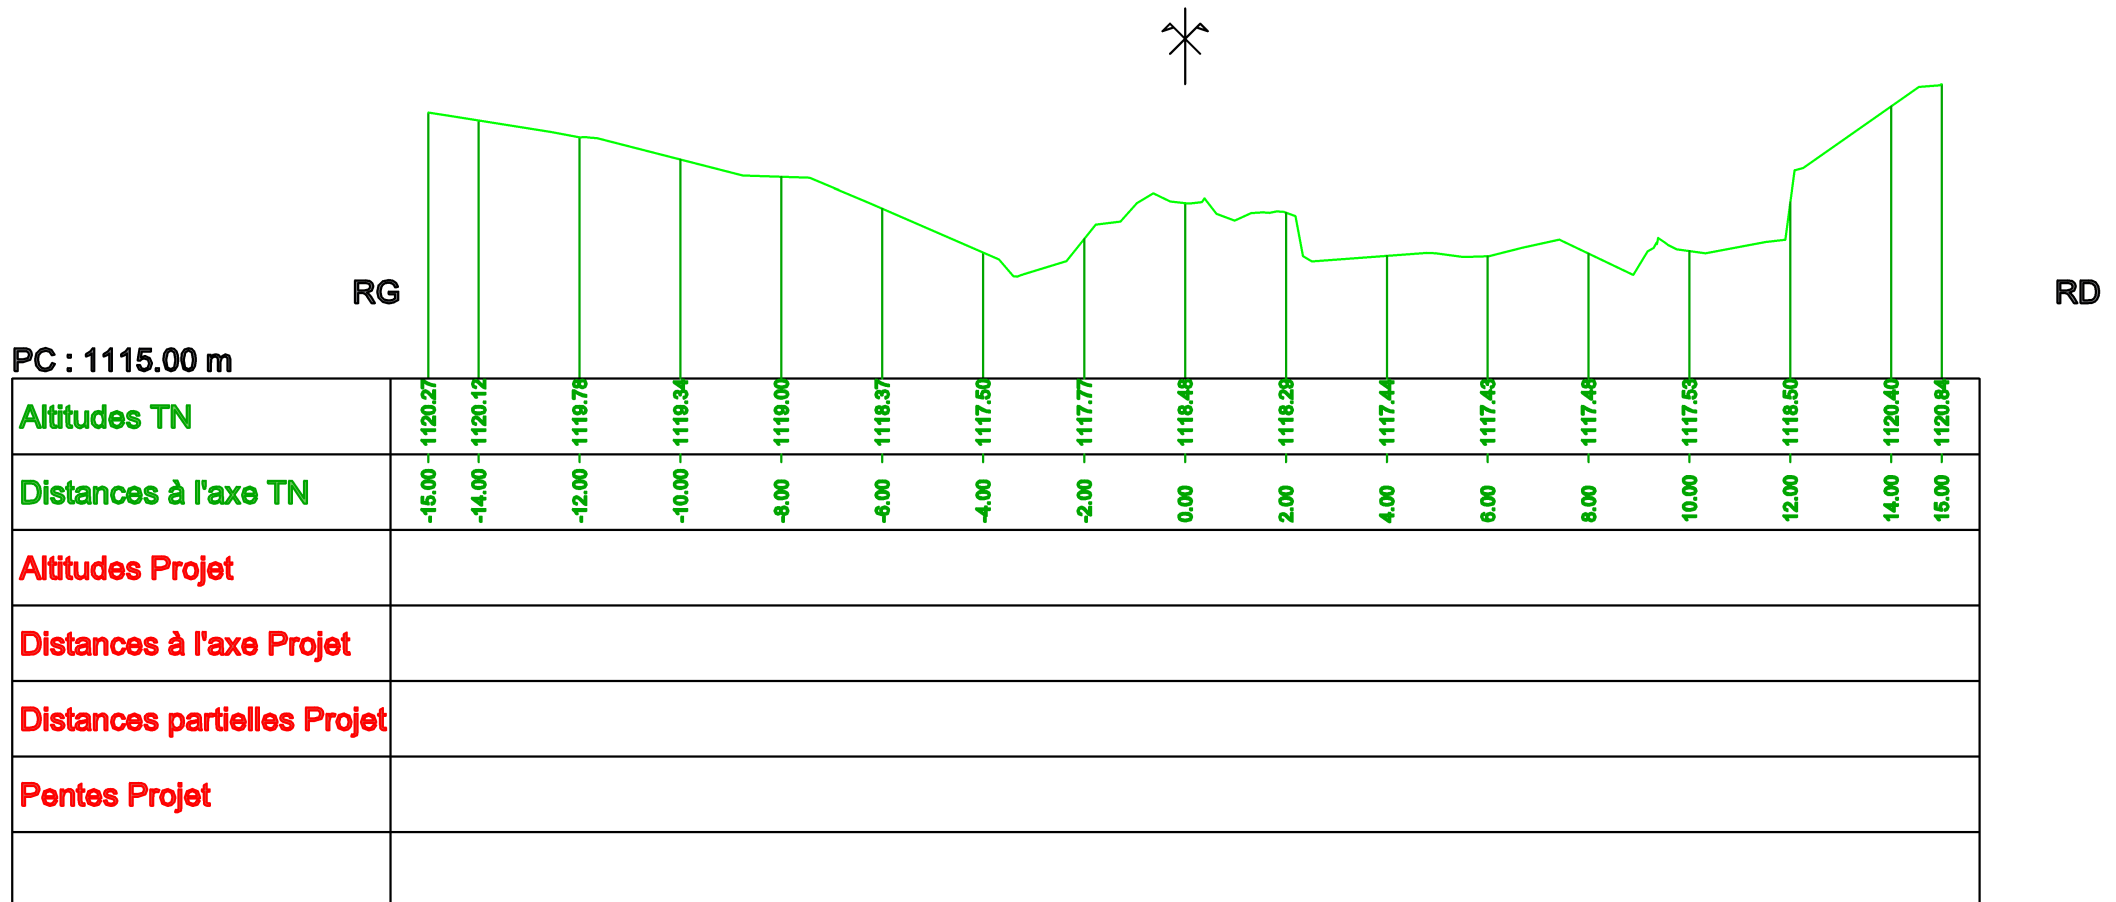


Axe : Seuil 16 torrent
Profil n°: P04
Abscisse : 6.00 m
Echelle des longueurs : 1/150
Echelle des altitudes : 1/150

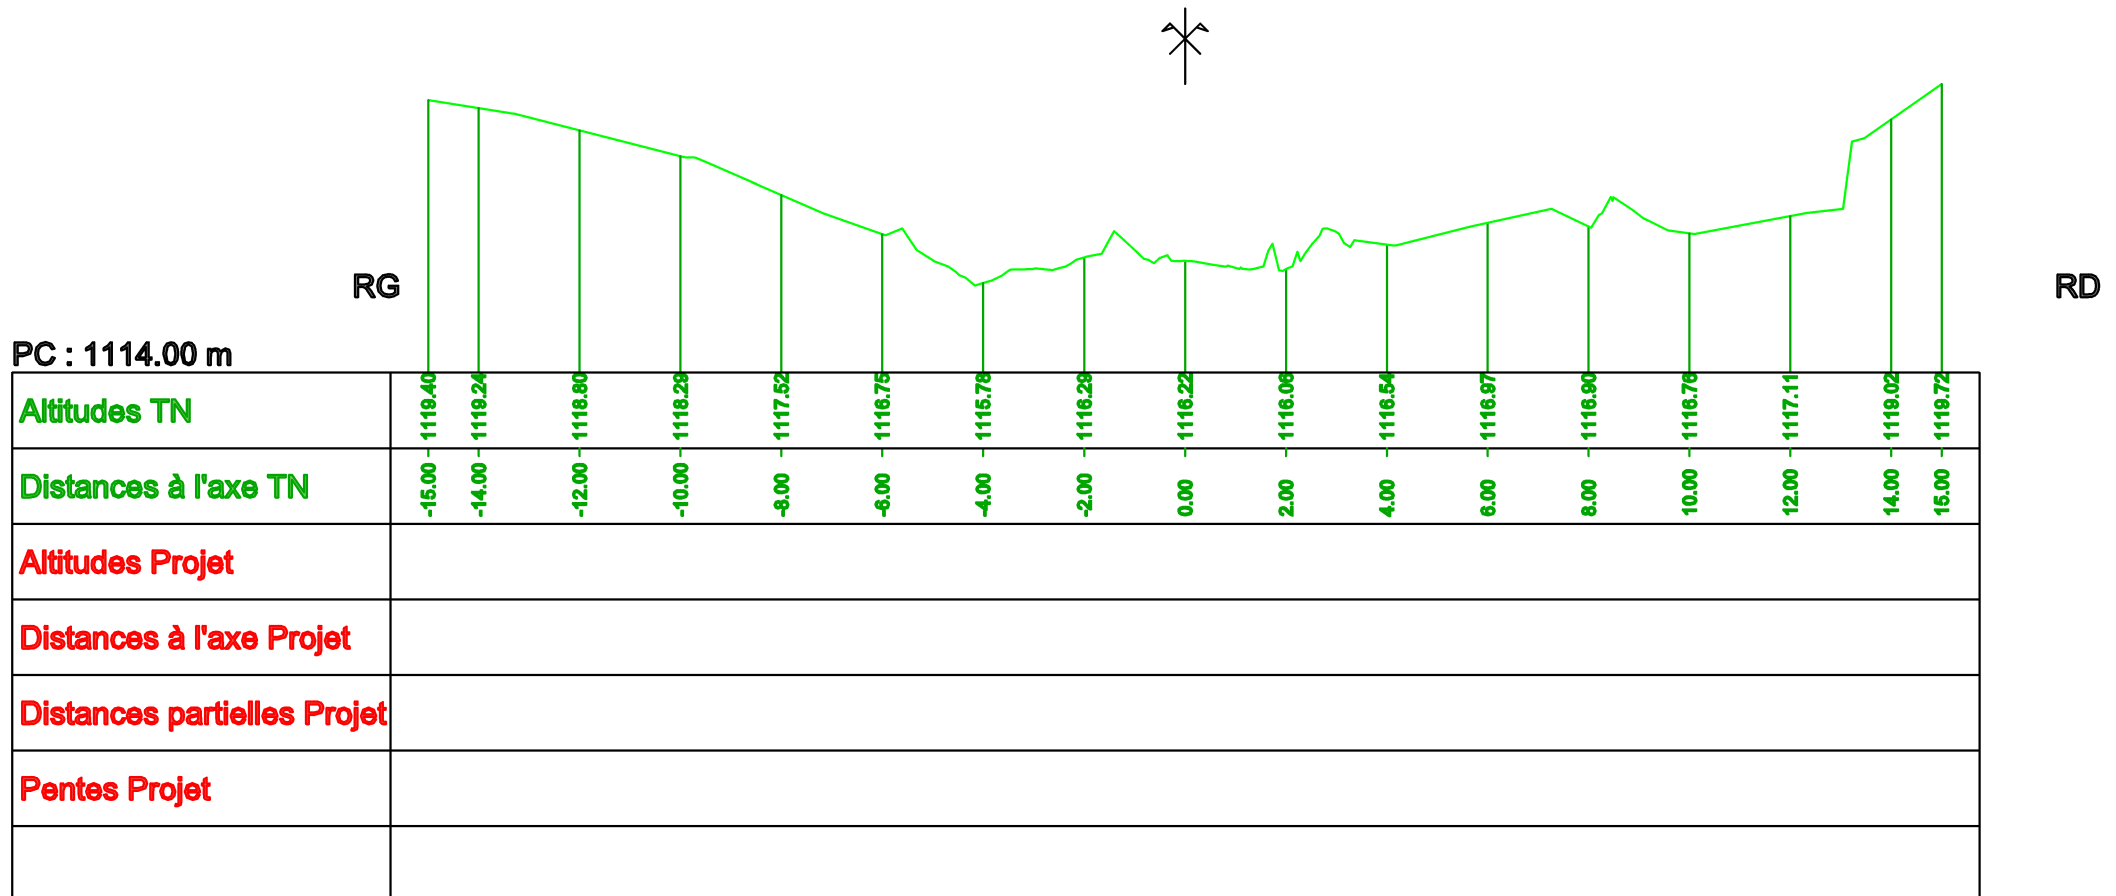


Axe : Seuil 16 torrent
 Profil n°: P05
 Abscisse : 8.00 m
 Echelle des longueurs : 1/150
 Echelle des altitudes : 1/150

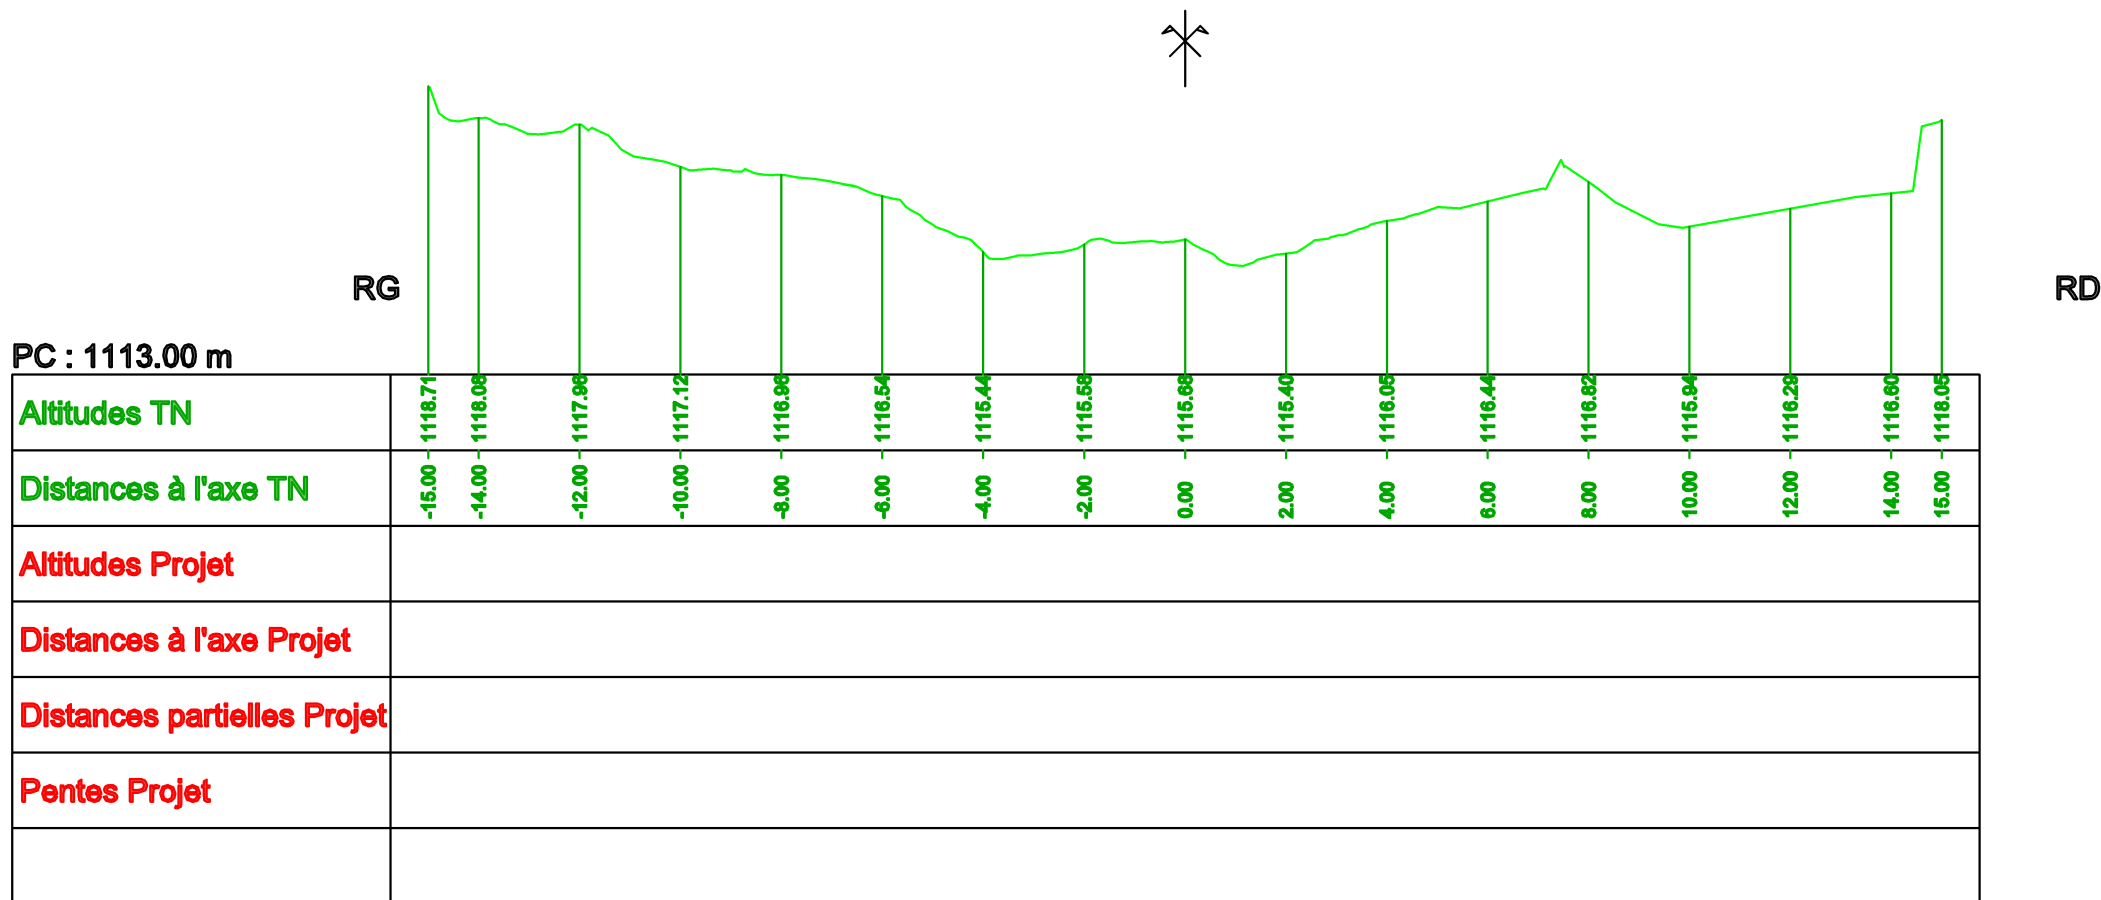


Axe : Seuil 16 torrent
Profil n°: P06
Abscisse : 10.00 m
Echelle des longueurs : 1/150
Echelle des altitudes : 1/150

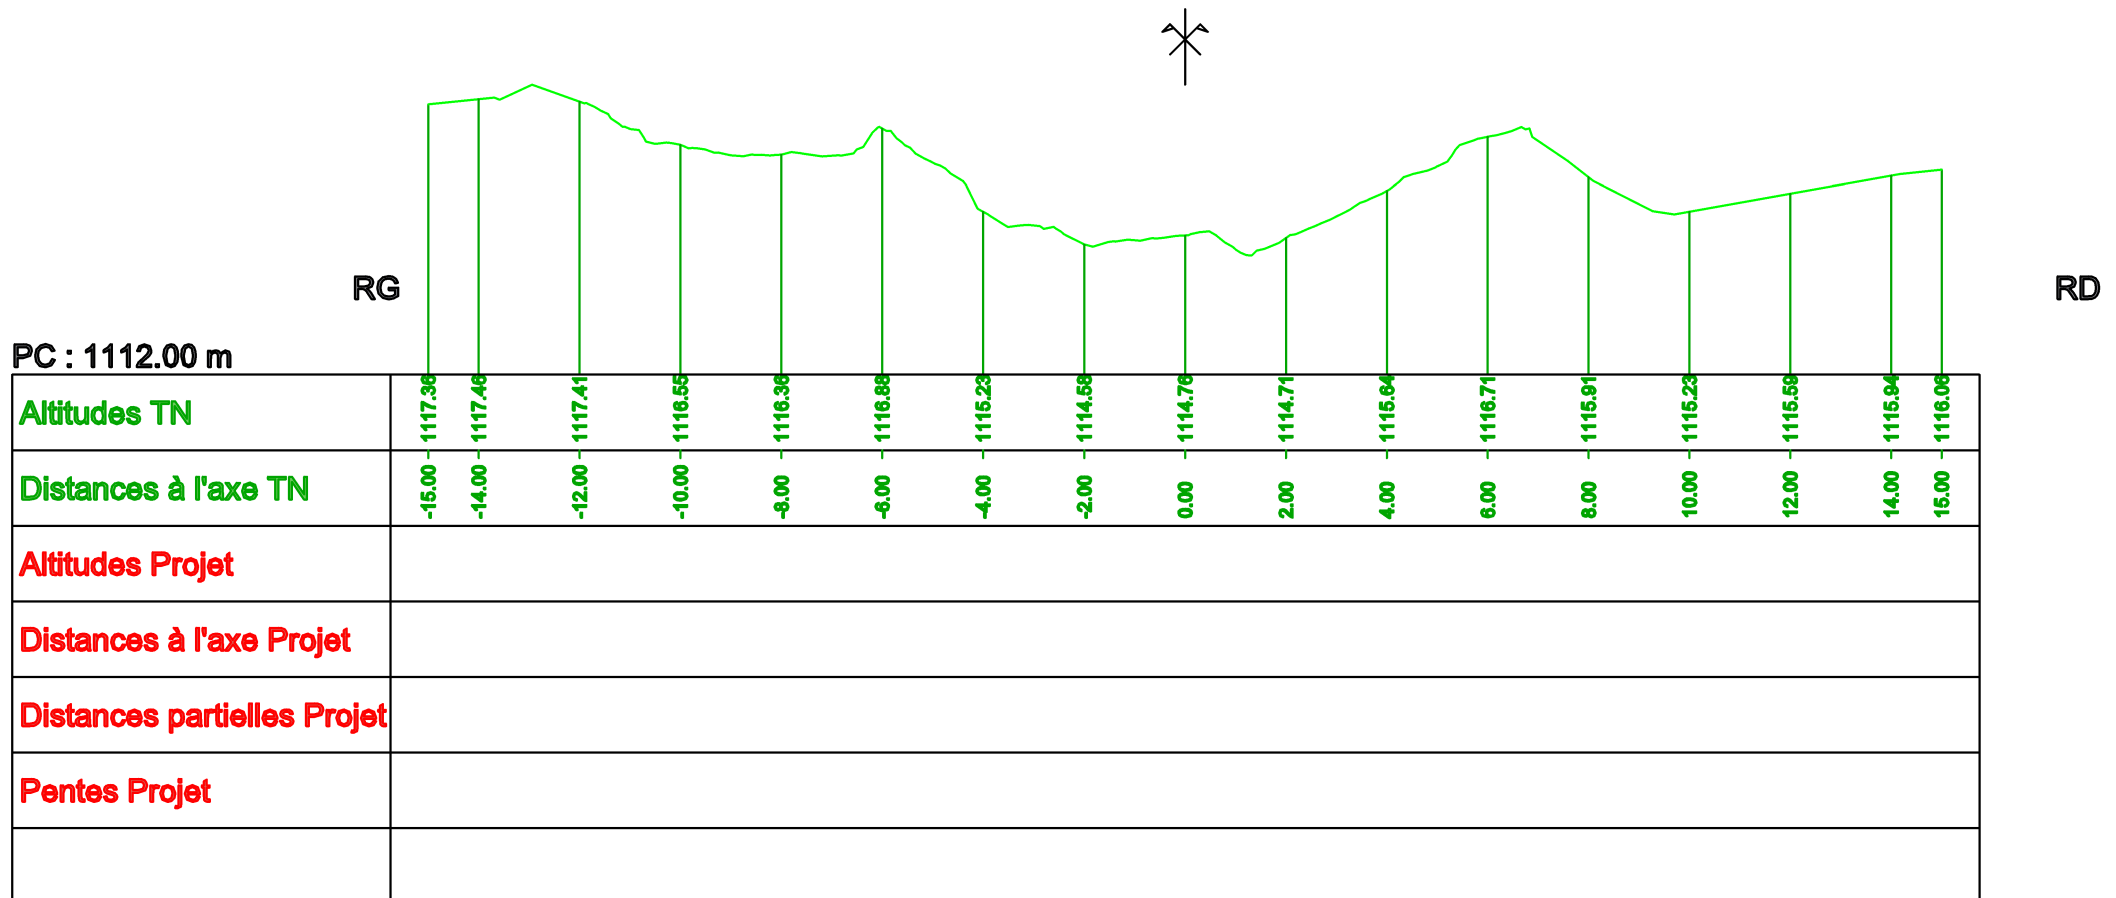


Axe : Seuil 16 torrent
Profil n°: P07
Abscisse : 12.00 m
Echelle des longueurs : 1/150
Echelle des altitudes : 1/150

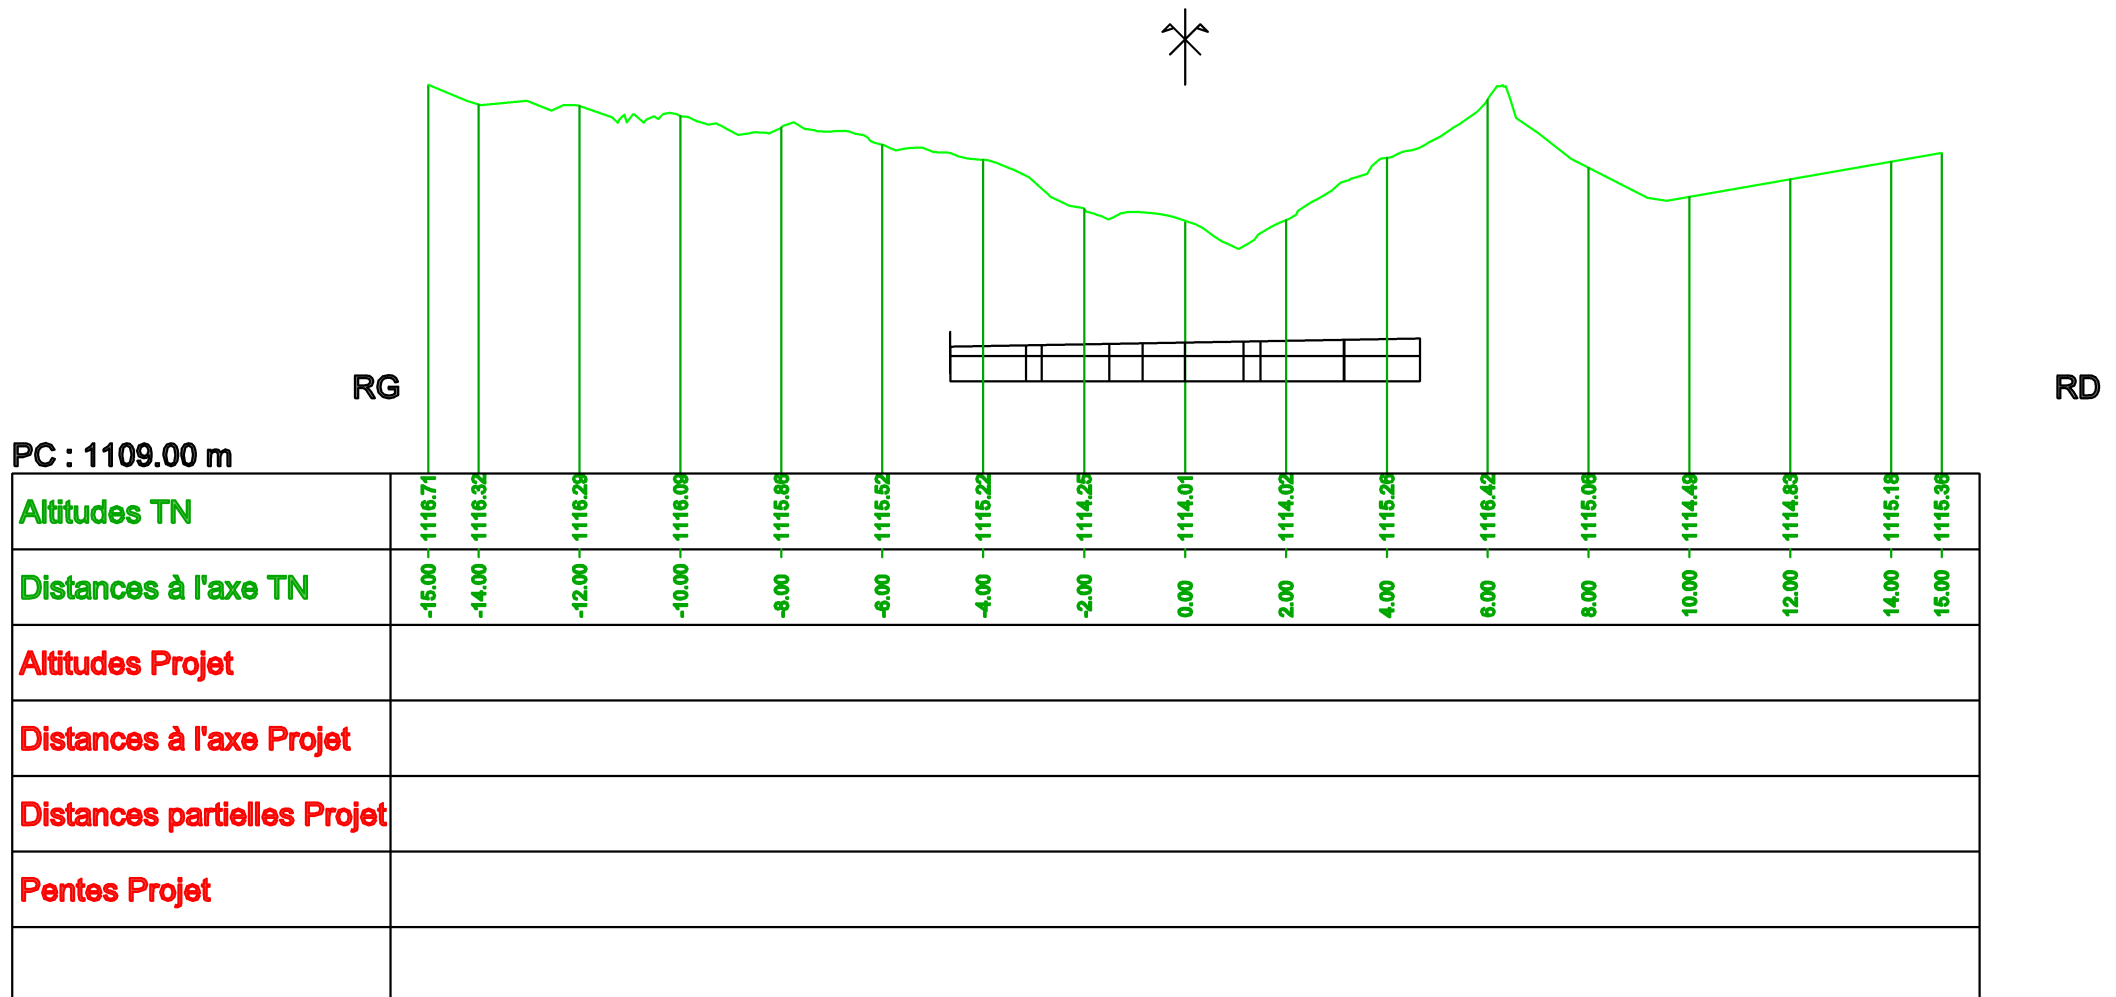


Axe : Seuil 16 torrent
Profil n°: P08
Abscisse : 14.00 m
Echelle des longueurs : 1/150
Echelle des altitudes : 1/150

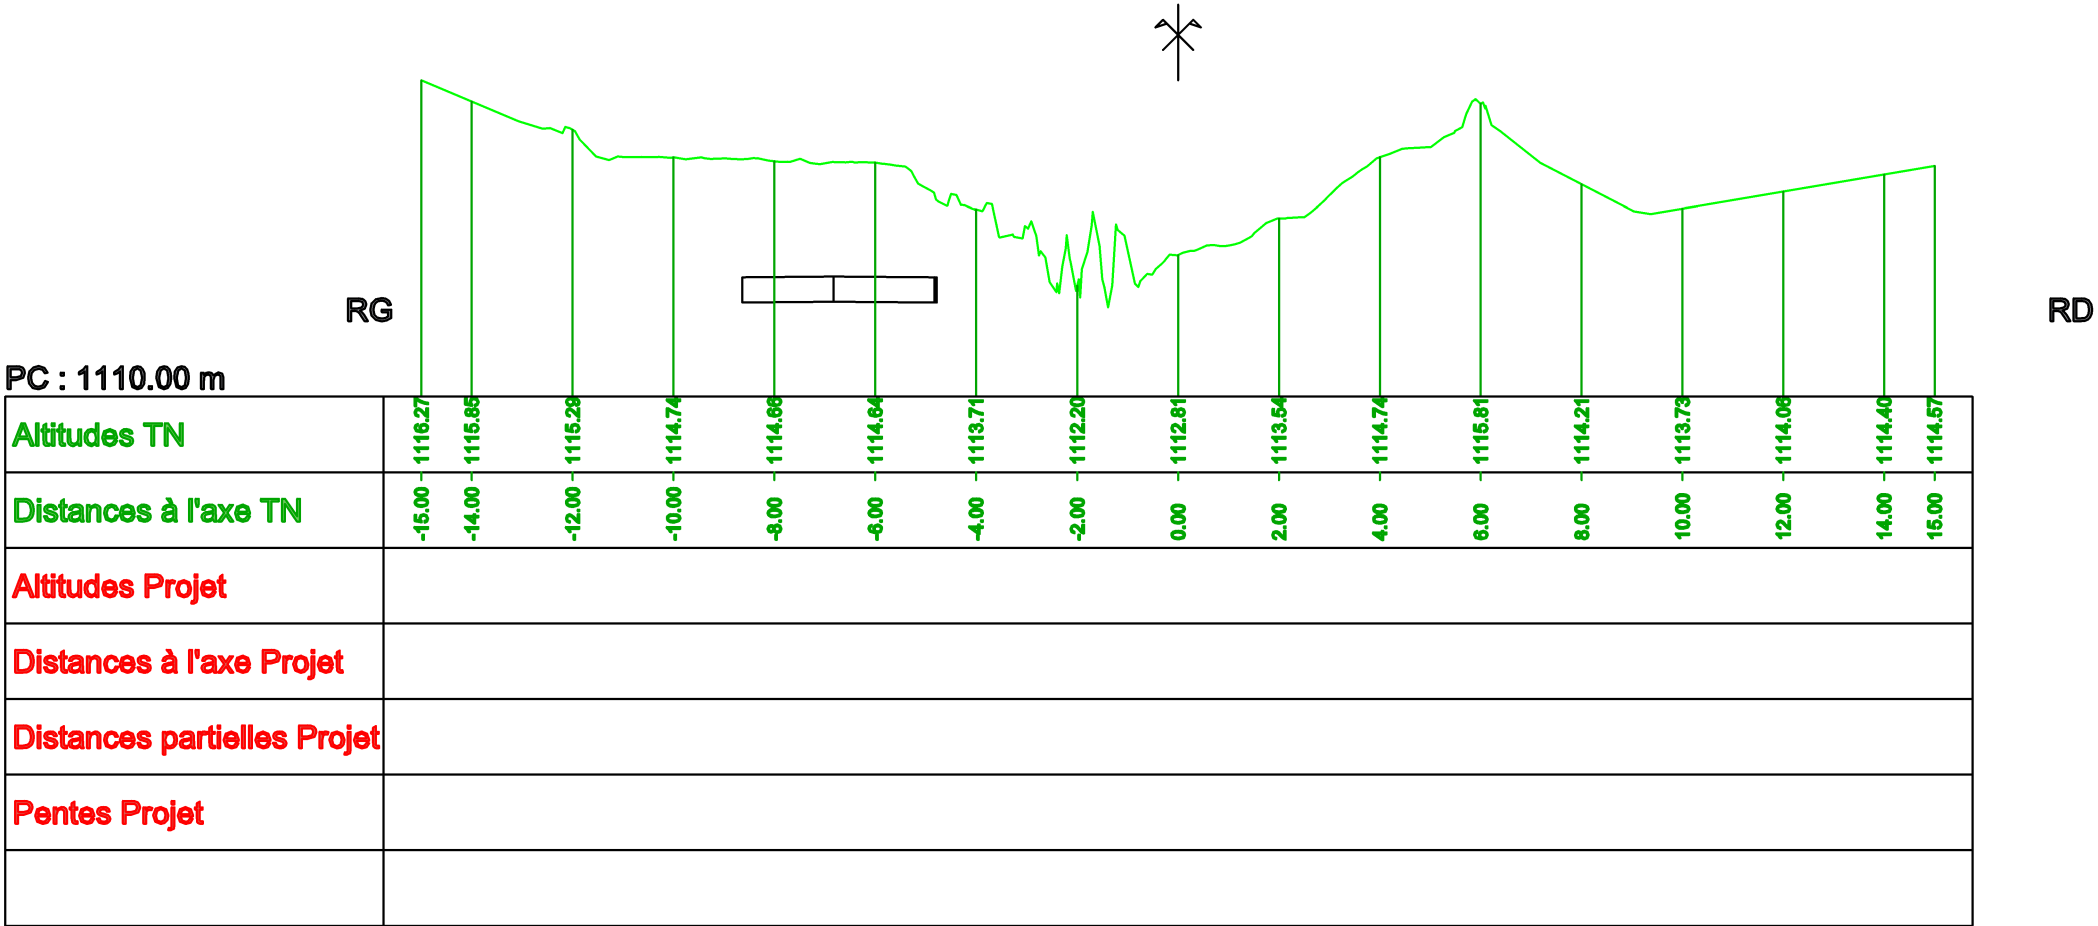

Axe : Seuil 16 torrent
Profil n°: P09
Abscisse : 16.00 m
Echelle des longueurs : 1/150
Echelle des altitudes : 1/150

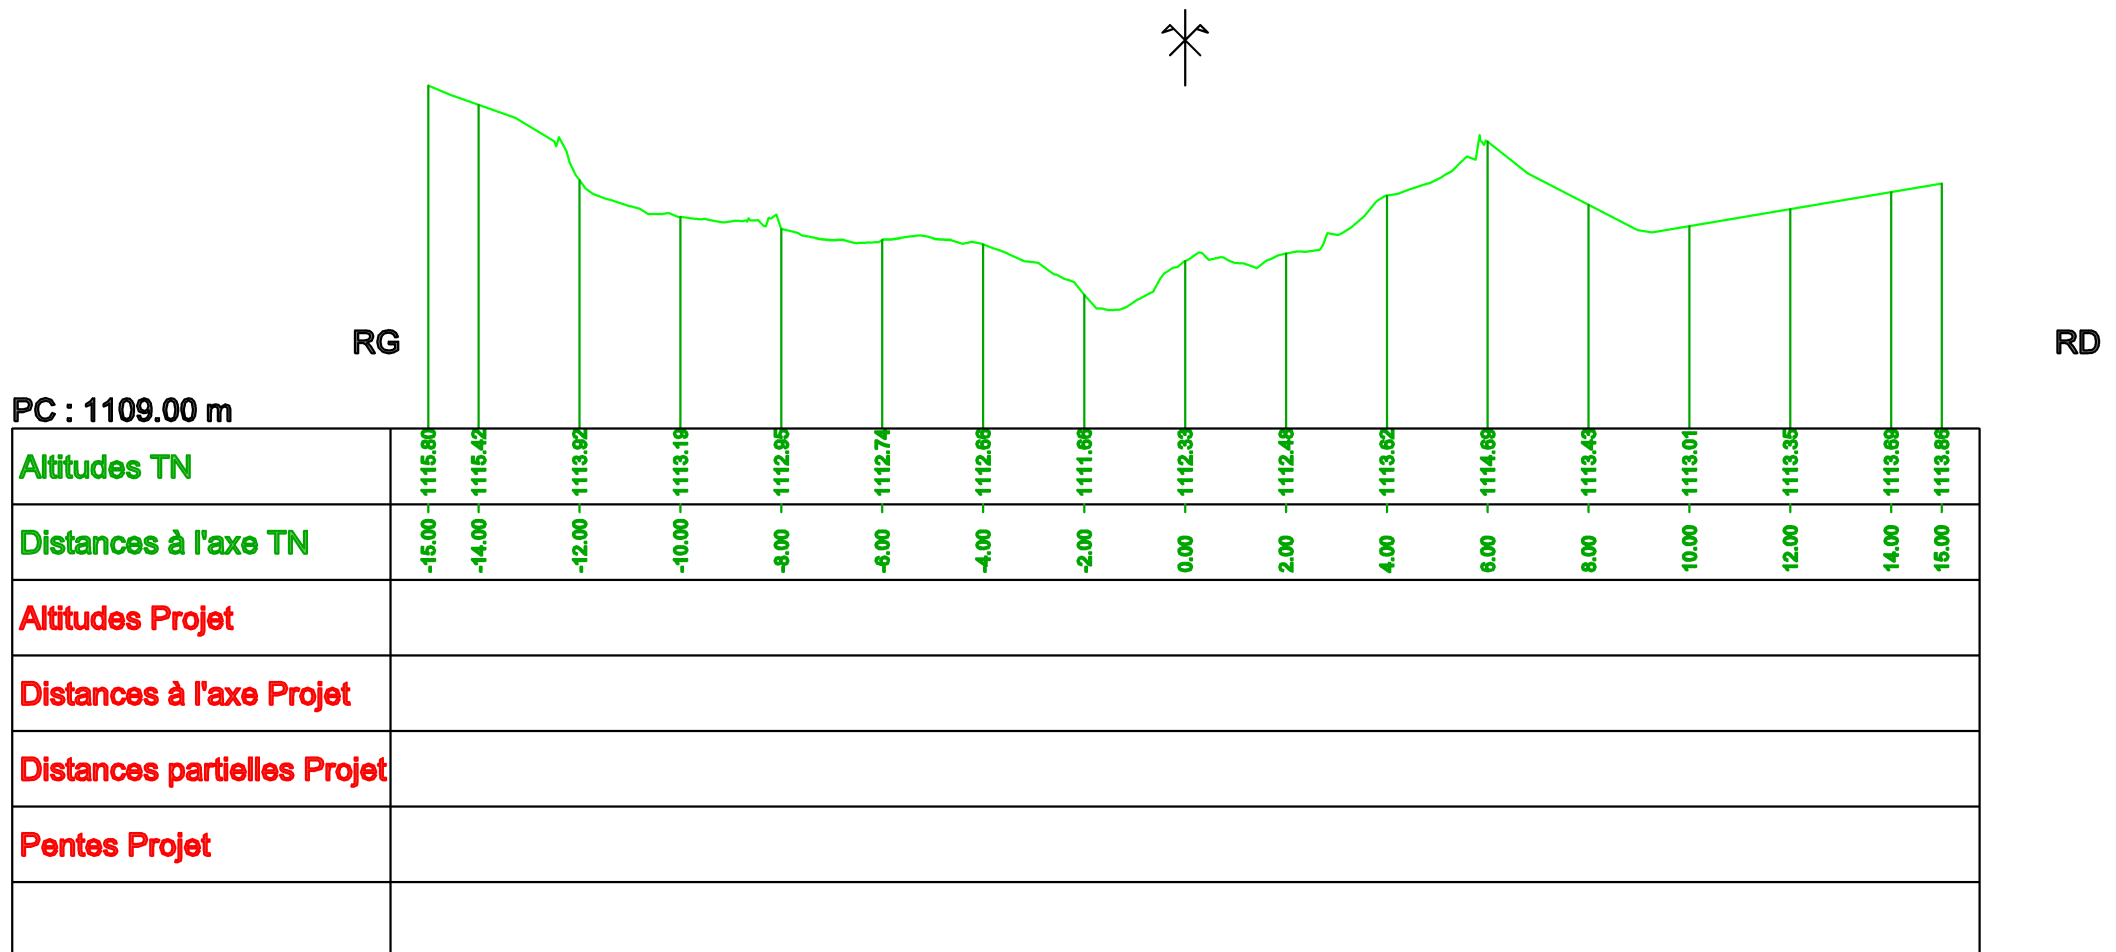

Axe : Seuil 16 torrent
Profil n°: P10
Abscisse : 18.00 m
Echelle des longueurs : 1/150
Echelle des altitudes : 1/150

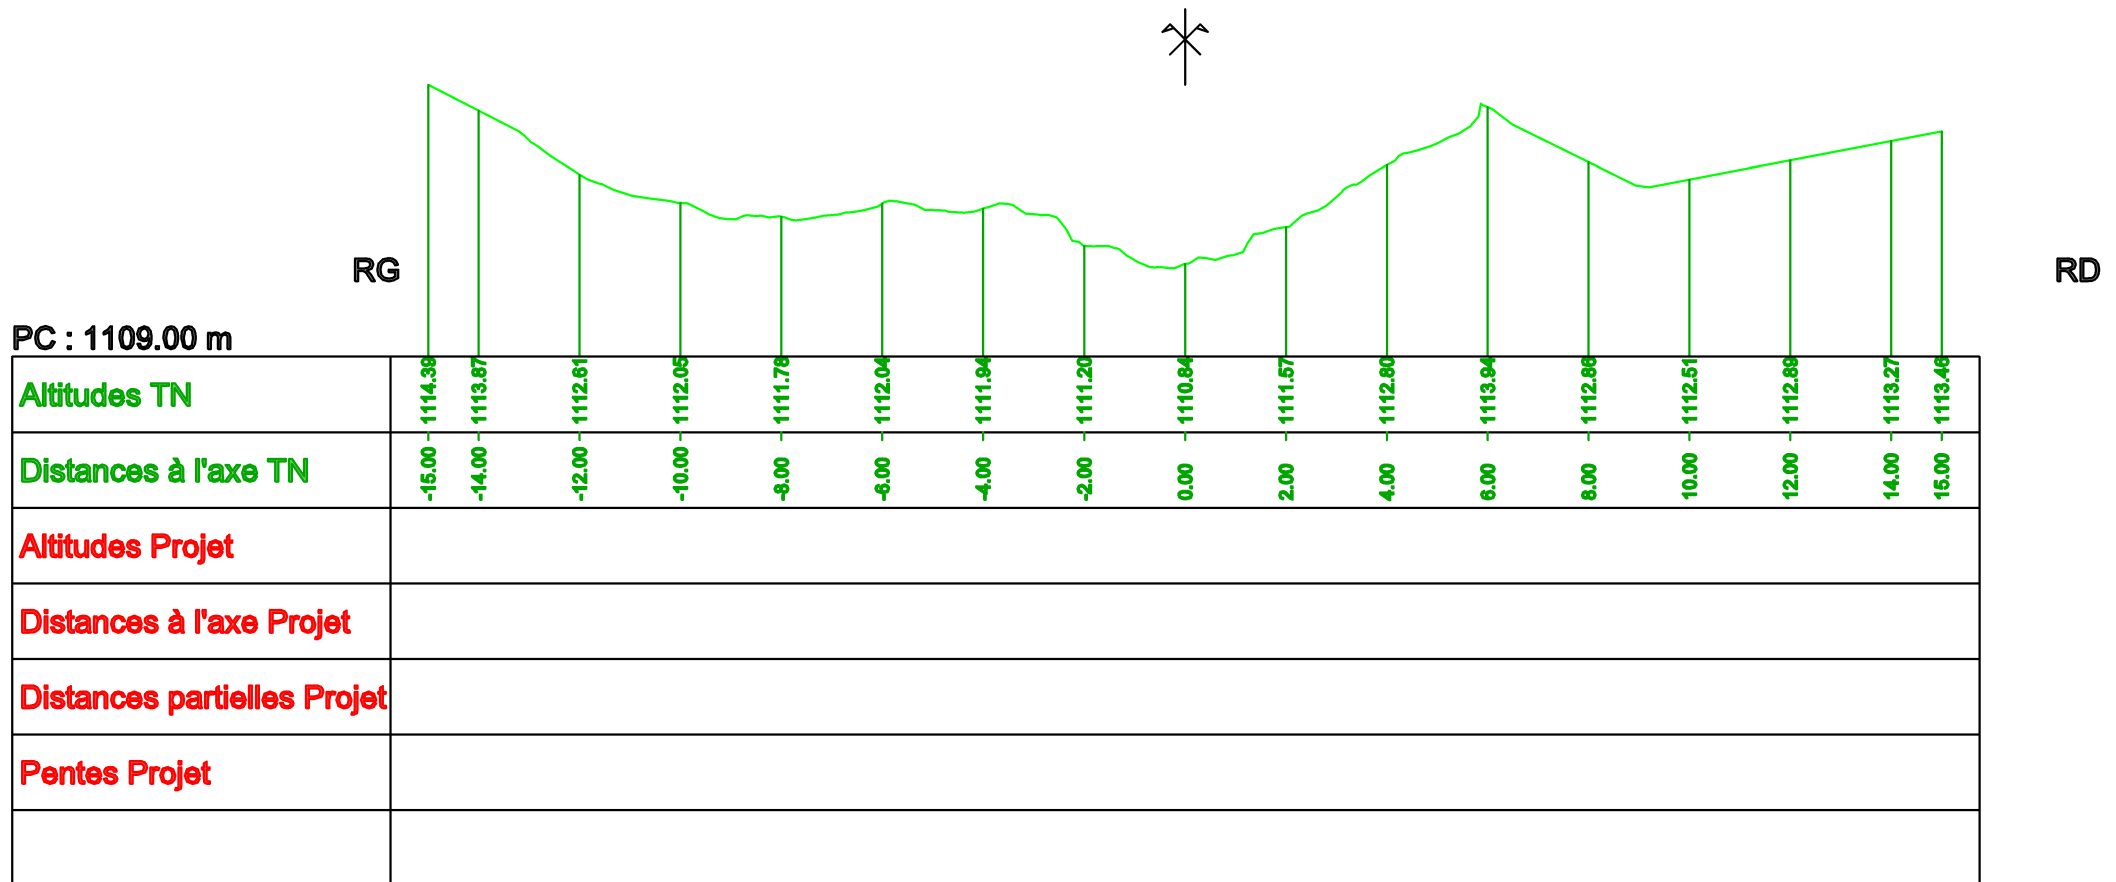

Axe : Seuil 16 torrent
 Profil n°: P11
 Abscisse : 20.00 m
 Echelle des longueurs : 1/100
 Echelle des altitudes : 1/100



RG

RD

PC : 1108.00 m

Altitudes TN	1111.23	1111.28	1110.57	1110.41	1110.56	1111.75
Distances à l'axe TN	-5.48	-4.00	-2.00	0.00	2.00	3.93
Altitudes Projet						
Distances à l'axe Projet						
Distances partielles Projet						
Pentes Projet						

Axe : Seuil 16 torrent
 Profil n°: P11-1
 Abscisse : 20.17 m
 Echelle des longueurs : 1/100
 Echelle des altitudes : 1/100



RG

RD

PC : 1108.00 m

Altitudes TN	1111.04	1111.05	1110.42	1110.38	1110.56	1111.80
Distances à l'axe TN	-5.41	-4.00	-2.00	0.00	2.00	3.92
Altitudes Projet						
Distances à l'axe Projet						
Distances partielles Projet						
Pentes Projet						

Axe : Seuil 16 torrent

Profil n°: P12

Abscisse : 22.00 m

Echelle des longueurs : 1/100

Echelle des altitudes : 1/100



RD

Altitudes TN	1110.77	1110.56	1108.78	1108.87	1108.86	1108.63	1111.70	1111.63
Distances à l'axe TN	-5.30	-4.00	-2.00	0.00	2.00	4.00	6.00	7.14
Altitudes Projet								
Distances à l'axe Projet								
Distances partielles Projet								
Pentes Projet								

Altitudes TN

Distances à l'axe TN

Altitudes Projet

Distances à l'axe Projet

Distances partielles Projet

Pentes Projet

Axe : Seuil 16 torrent
Profil n°: P12-1
Abscisse : 22.21 m
Echelle des longueurs : 1/100
Echelle des altitudes : 1/100



RG

RD


PC : 1107.00 m

COPROCESSING								
Altitudes TN	1118.98	1110.35	1109.71	1109.83	1109.85	1109.42	1111.60	1111.53
Distances à l'axe TN	-8.00	-4.00	-2.00	0.00	2.00	4.00	6.00	7.17
Altitudes Projet								
Distances à l'axe Projet								
Distances partielles Projet								
Pentes Projet								


RD

CIVILISATION									
Altitudes TN	1110.31	1110.54	1109.86	1109.63	1109.39	1109.16	1108.93	1111.28	1111.30
Distances à l'axe TN	-7.89	-6.00	-4.00	-2.00	0.00	2.00	4.00	6.00	7.22
Altitudes Projet									
Distances à l'axe Projet									
Distances partielles Projet									
Pentes Projet									

Axe : Seuil 16 torrent
Profil n°: P14
Abscisse : 23.01 m
Echelle des longueurs : 1/100
Echelle des altitudes : 1/100

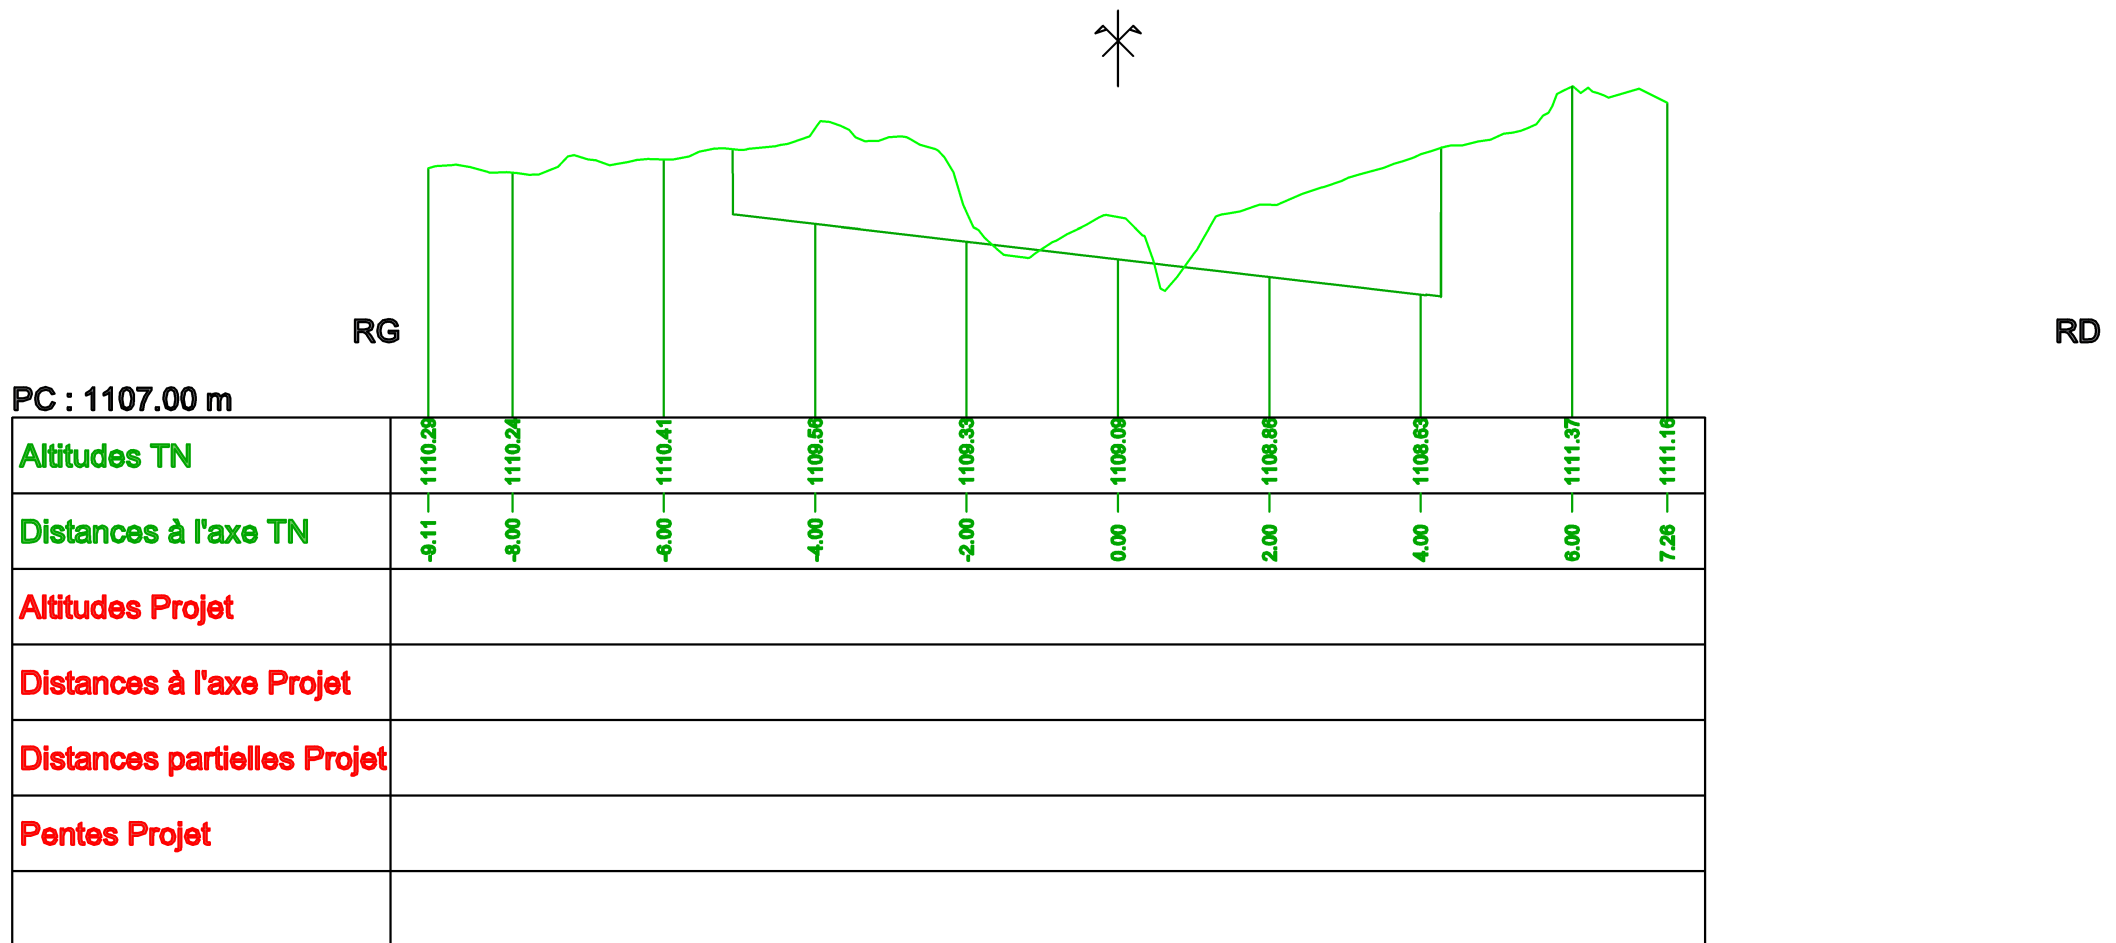


Axe : Seuil 16 torrent
Profil n°: P15
Abscisse : 24.00 m
Echelle des longueurs : 1/100
Echelle des altitudes : 1/100

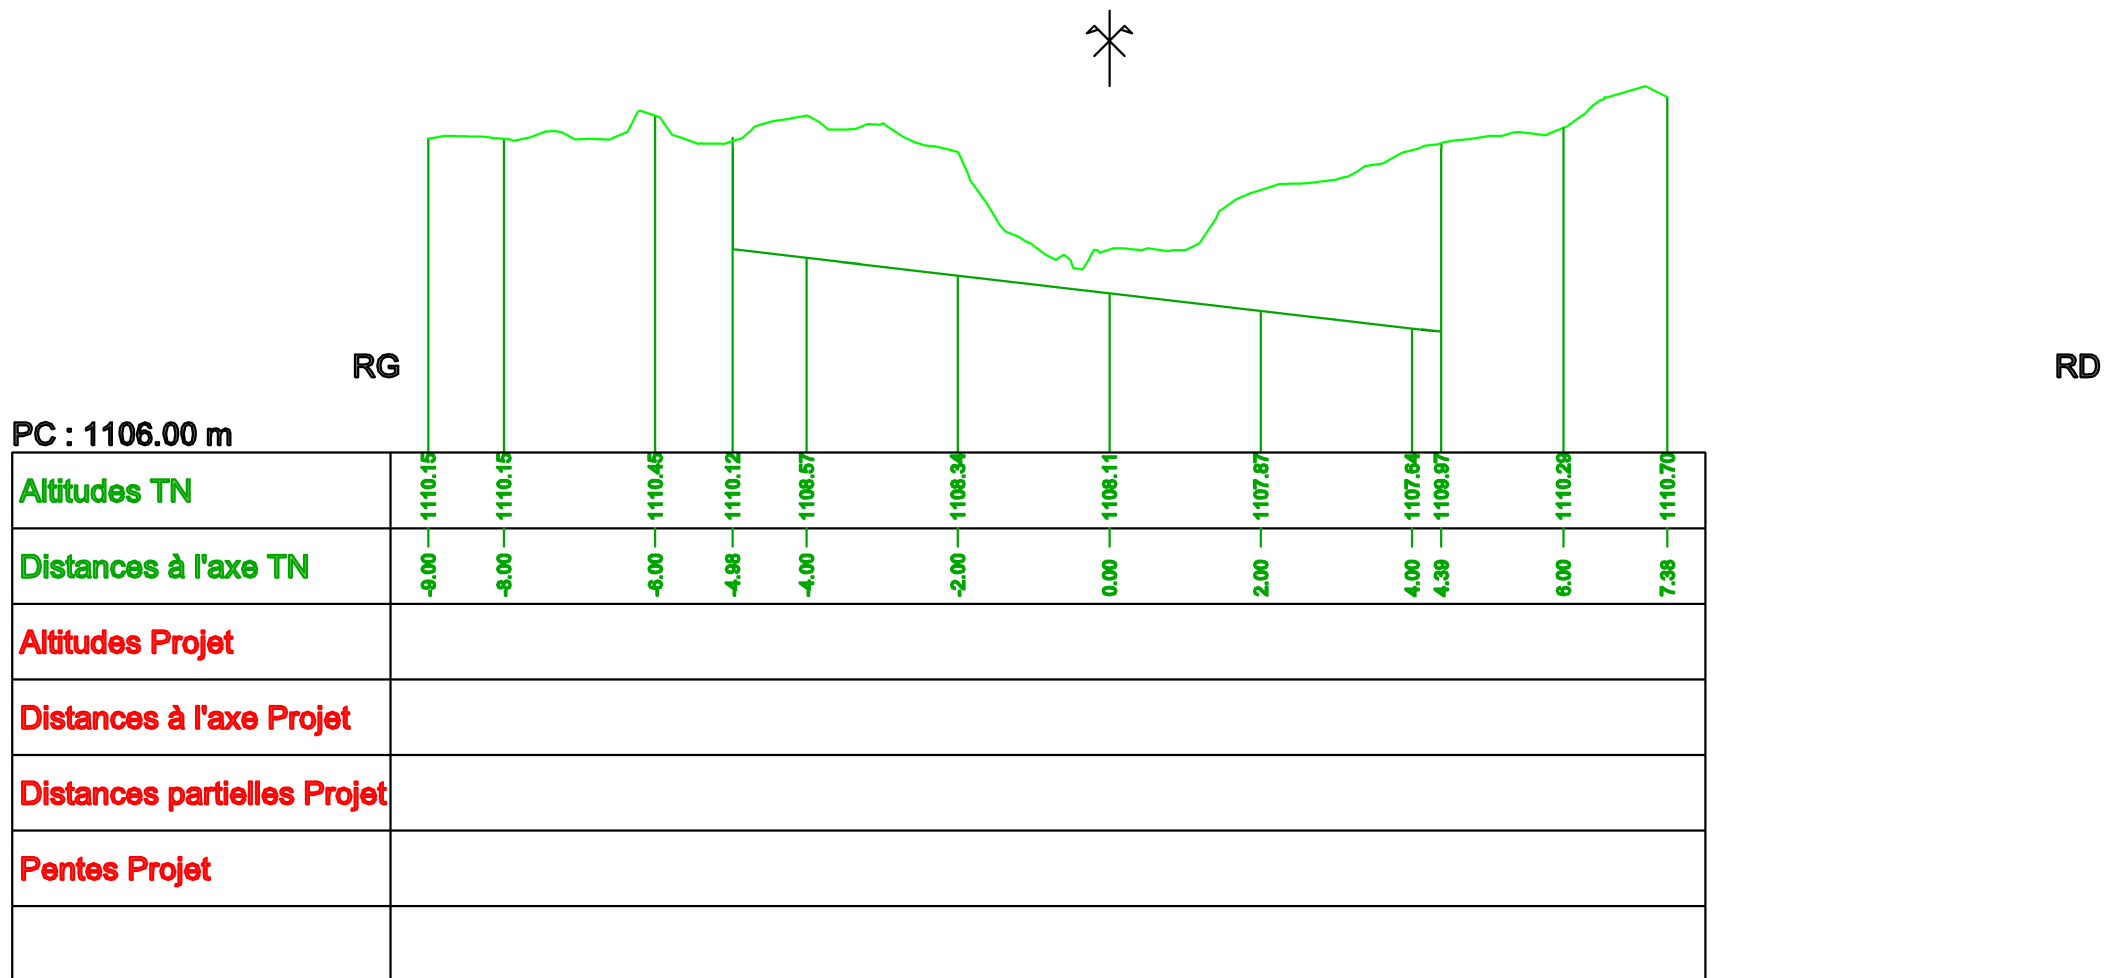


Axe : Seuil 16 torrent
Profil n°: P15-1
Abscisse : 25.83 m
Echelle des longueurs : 1/250
Echelle des altitudes : 1/250

 Berges en enrochement libre
 Radier en enrochement bétonné

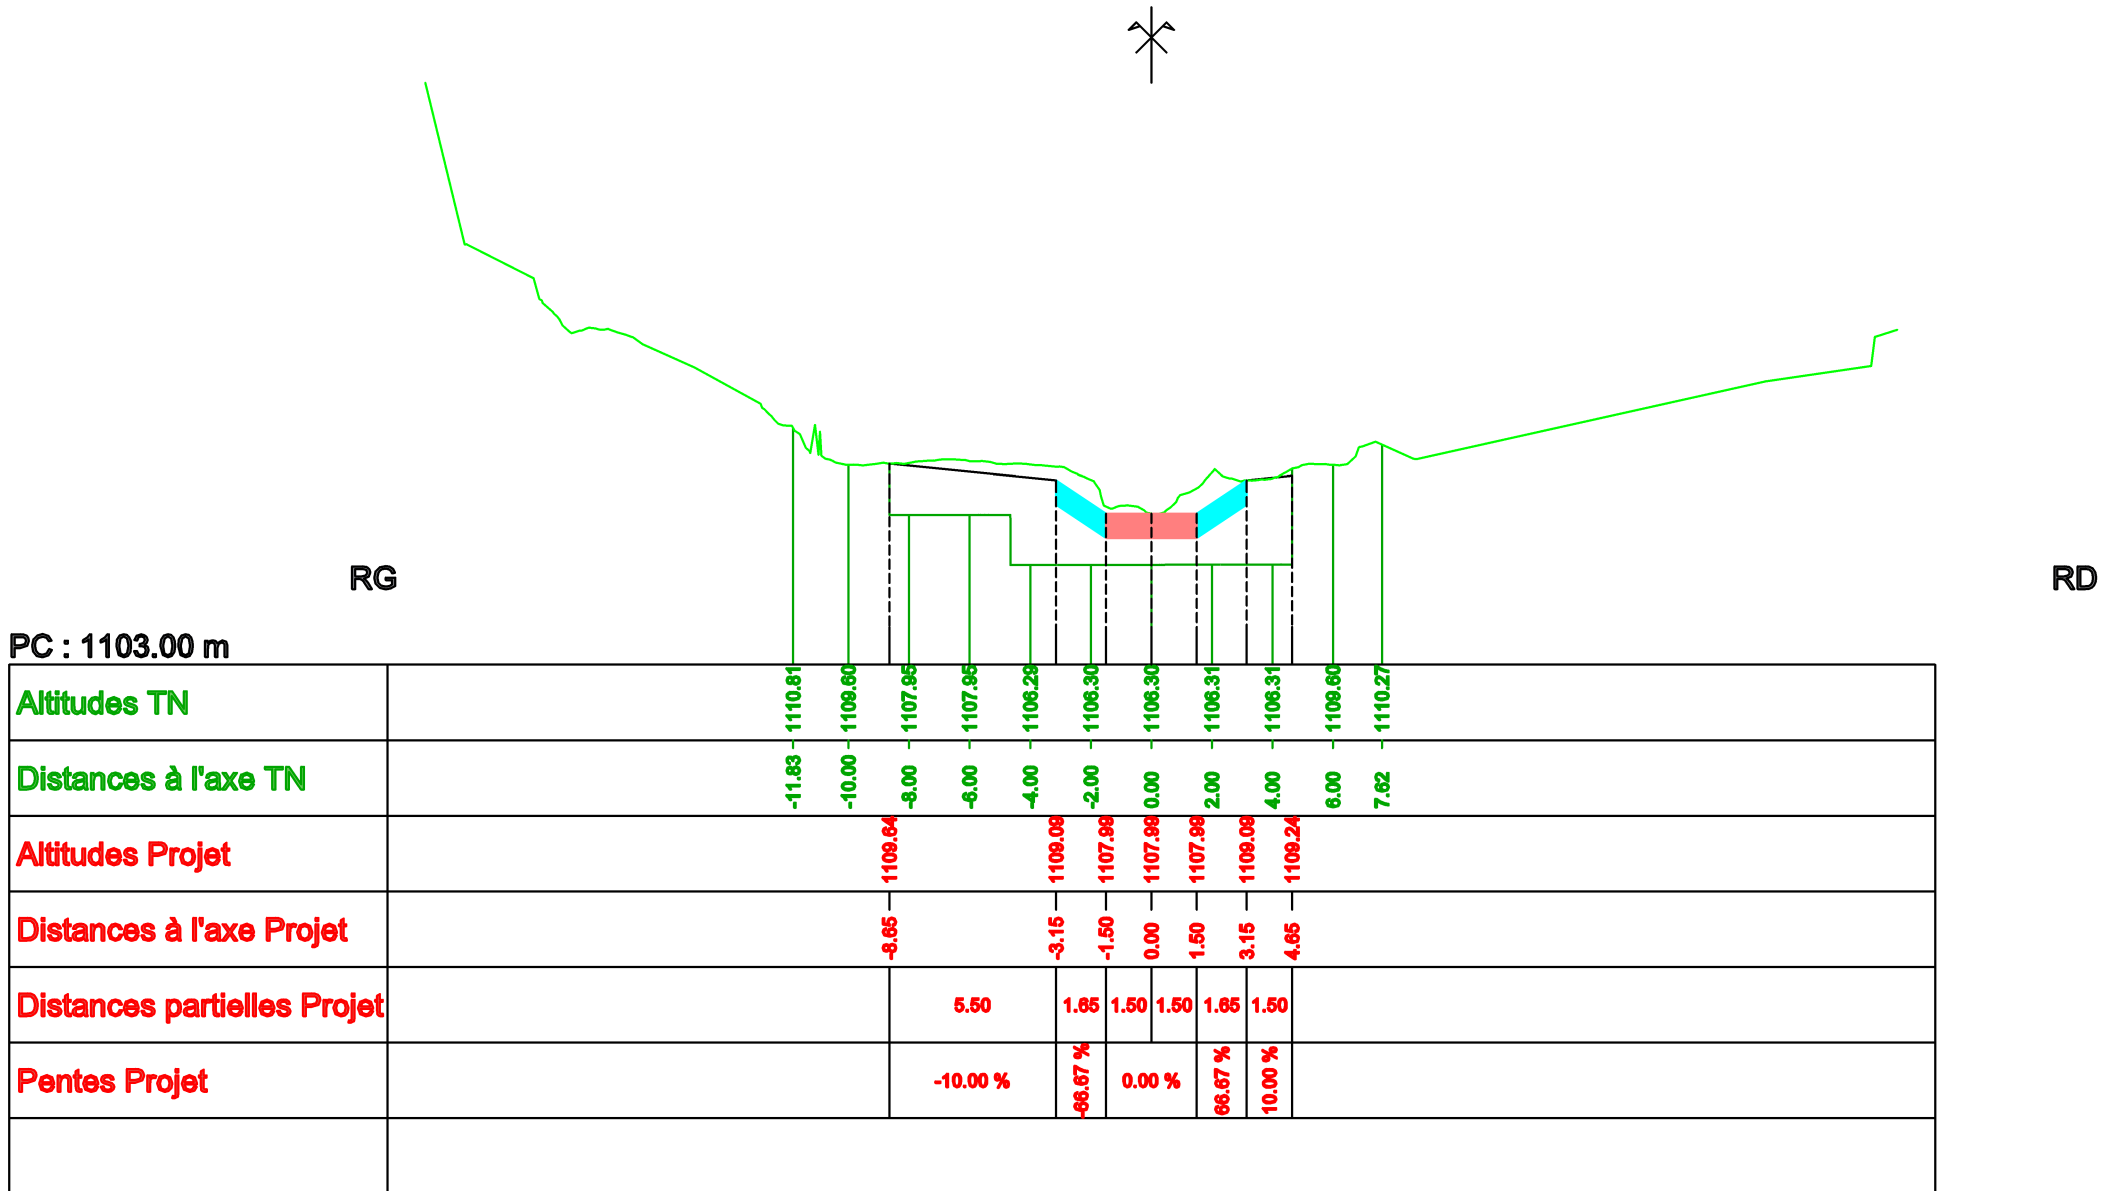

Axe : Seuil 16 torrent
Profil n°: P16
Abscisse : 26.00 m
Echelle des longueurs : 1/250
Echelle des altitudes : 1/250

 Berges en enrochement libre
 Radier en enrochement bétonné

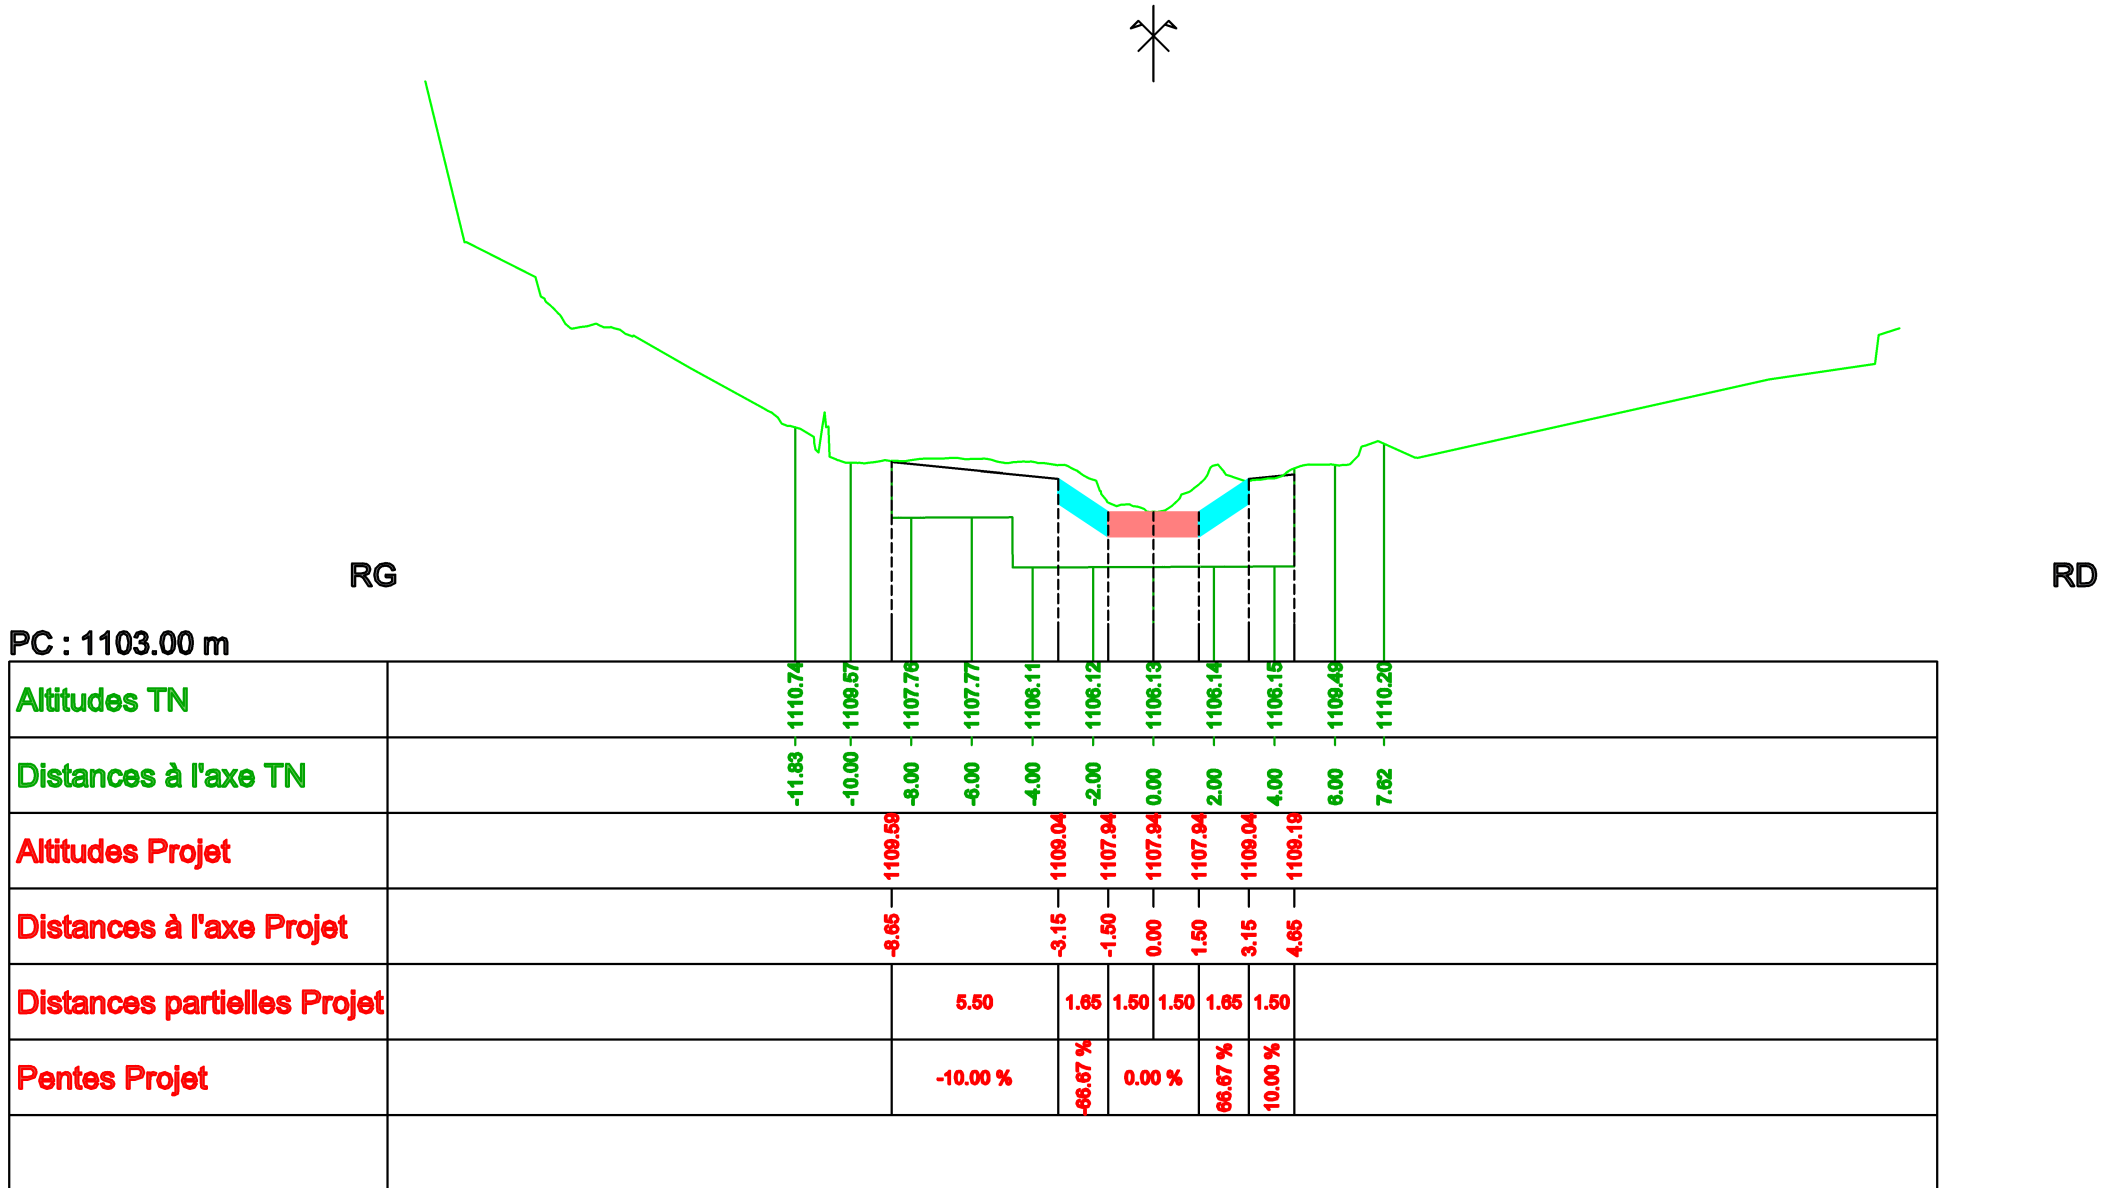

Axe : Seuil 16 torrent

Profil n°: P16-1

Abscisse : 27.87 m

Echelle des longueurs : 1/250

Echelle des altitudes : 1/250

 Berges en enrochement libre
 Radier en enrochement bétonné




RD

PC : 1102.00 m


[illegible]

Axe : Seuil 16 torrent
Profil n°: P17
Abscisse : 28.00 m
Echelle des longueurs : 1/100
Echelle des altitudes : 1/100

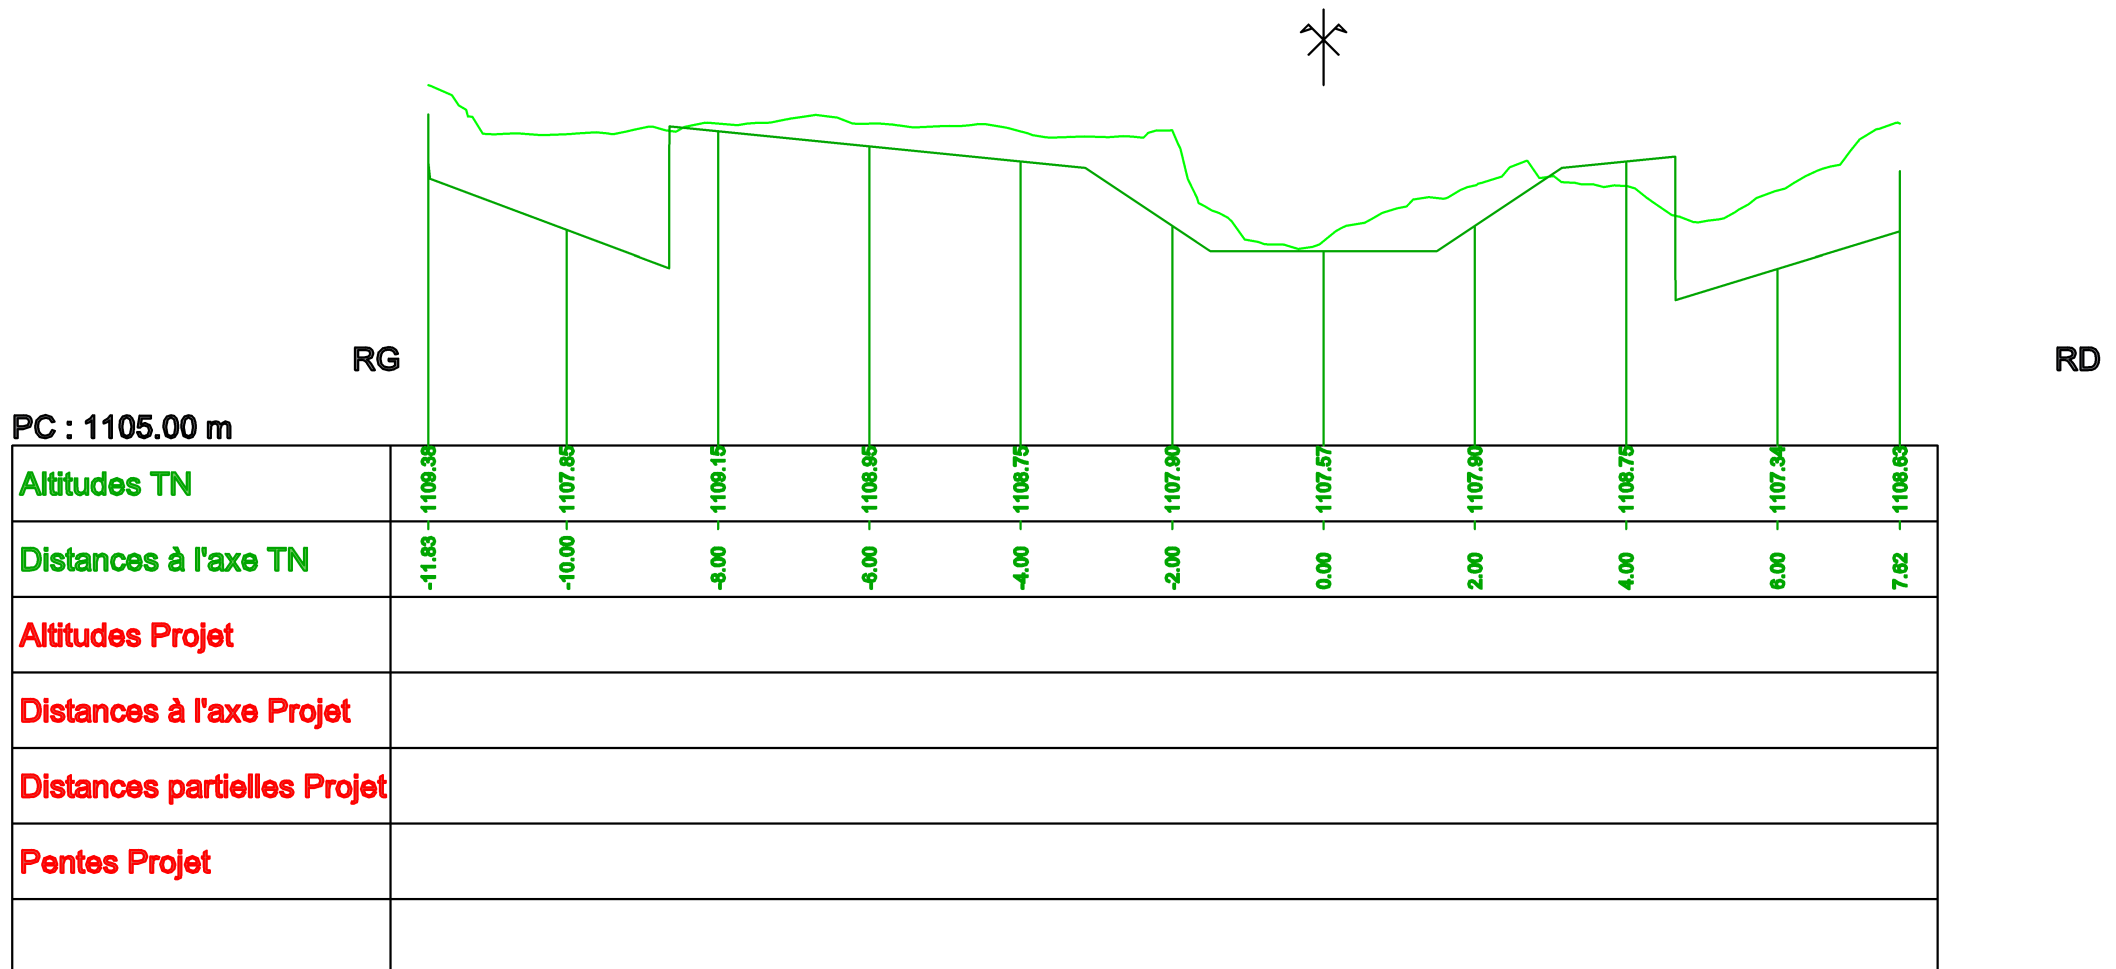

Axe : Seuil 16 torrent
Profil n°: P17-1
Abscisse : 28.37 m
Echelle des longueurs : 1/250
Echelle des altitudes : 1/250


 Berges en enrochement libre
 Carapace en enrochement libre
 Radier en enrochement libre

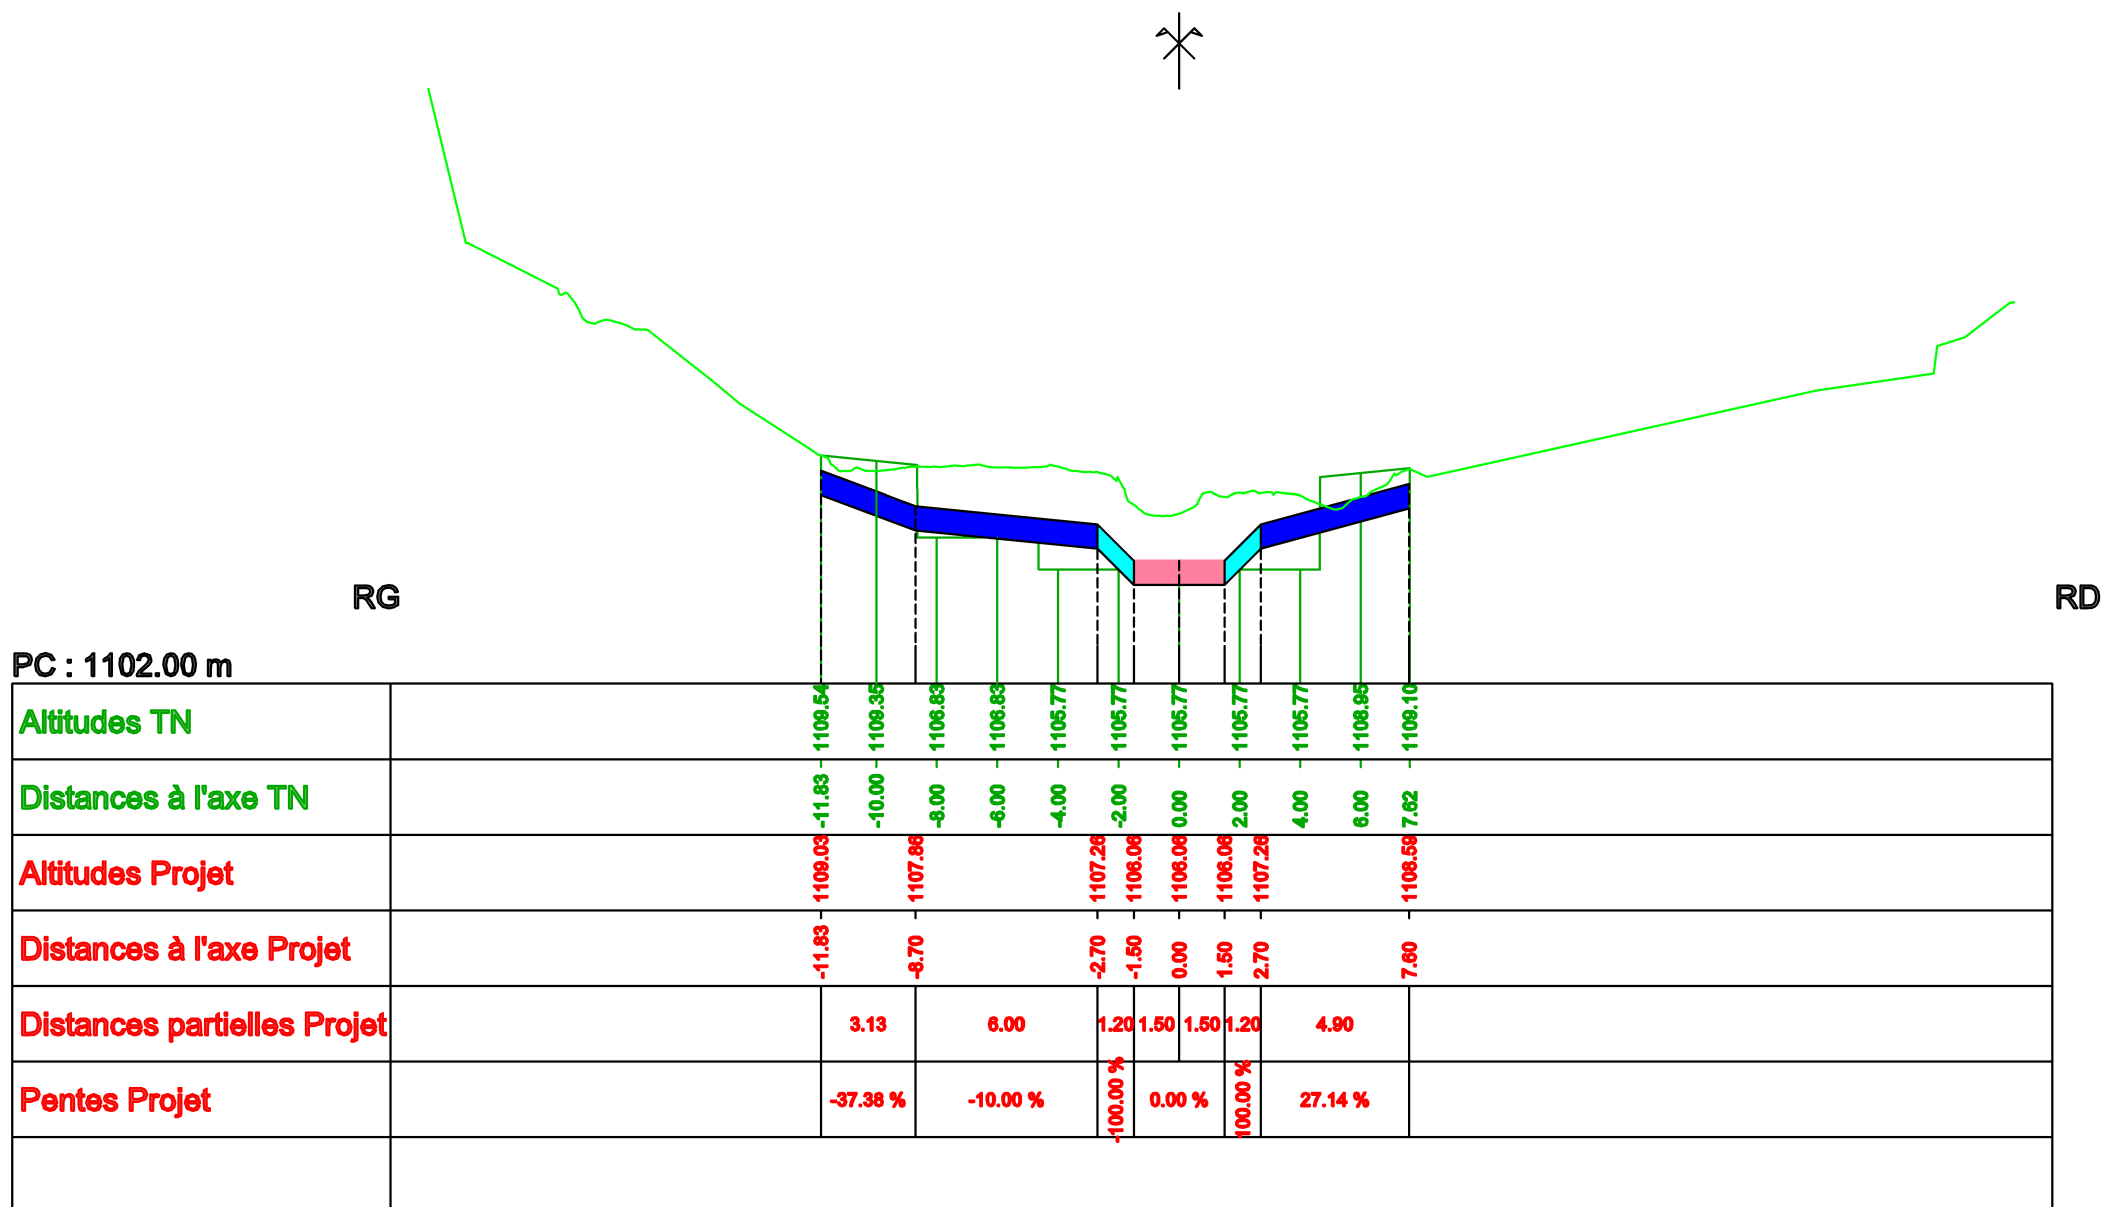

[illegible]

Axe : Seuil 16 torrent
Profil n°: P18-1
Abscisse : 30.56 m
Echelle des longueurs : 1/250
Echelle des altitudes : 1/250


 Berges en enrochement libre
 Carapace en enrochement libre
 Radier en enrochement libre

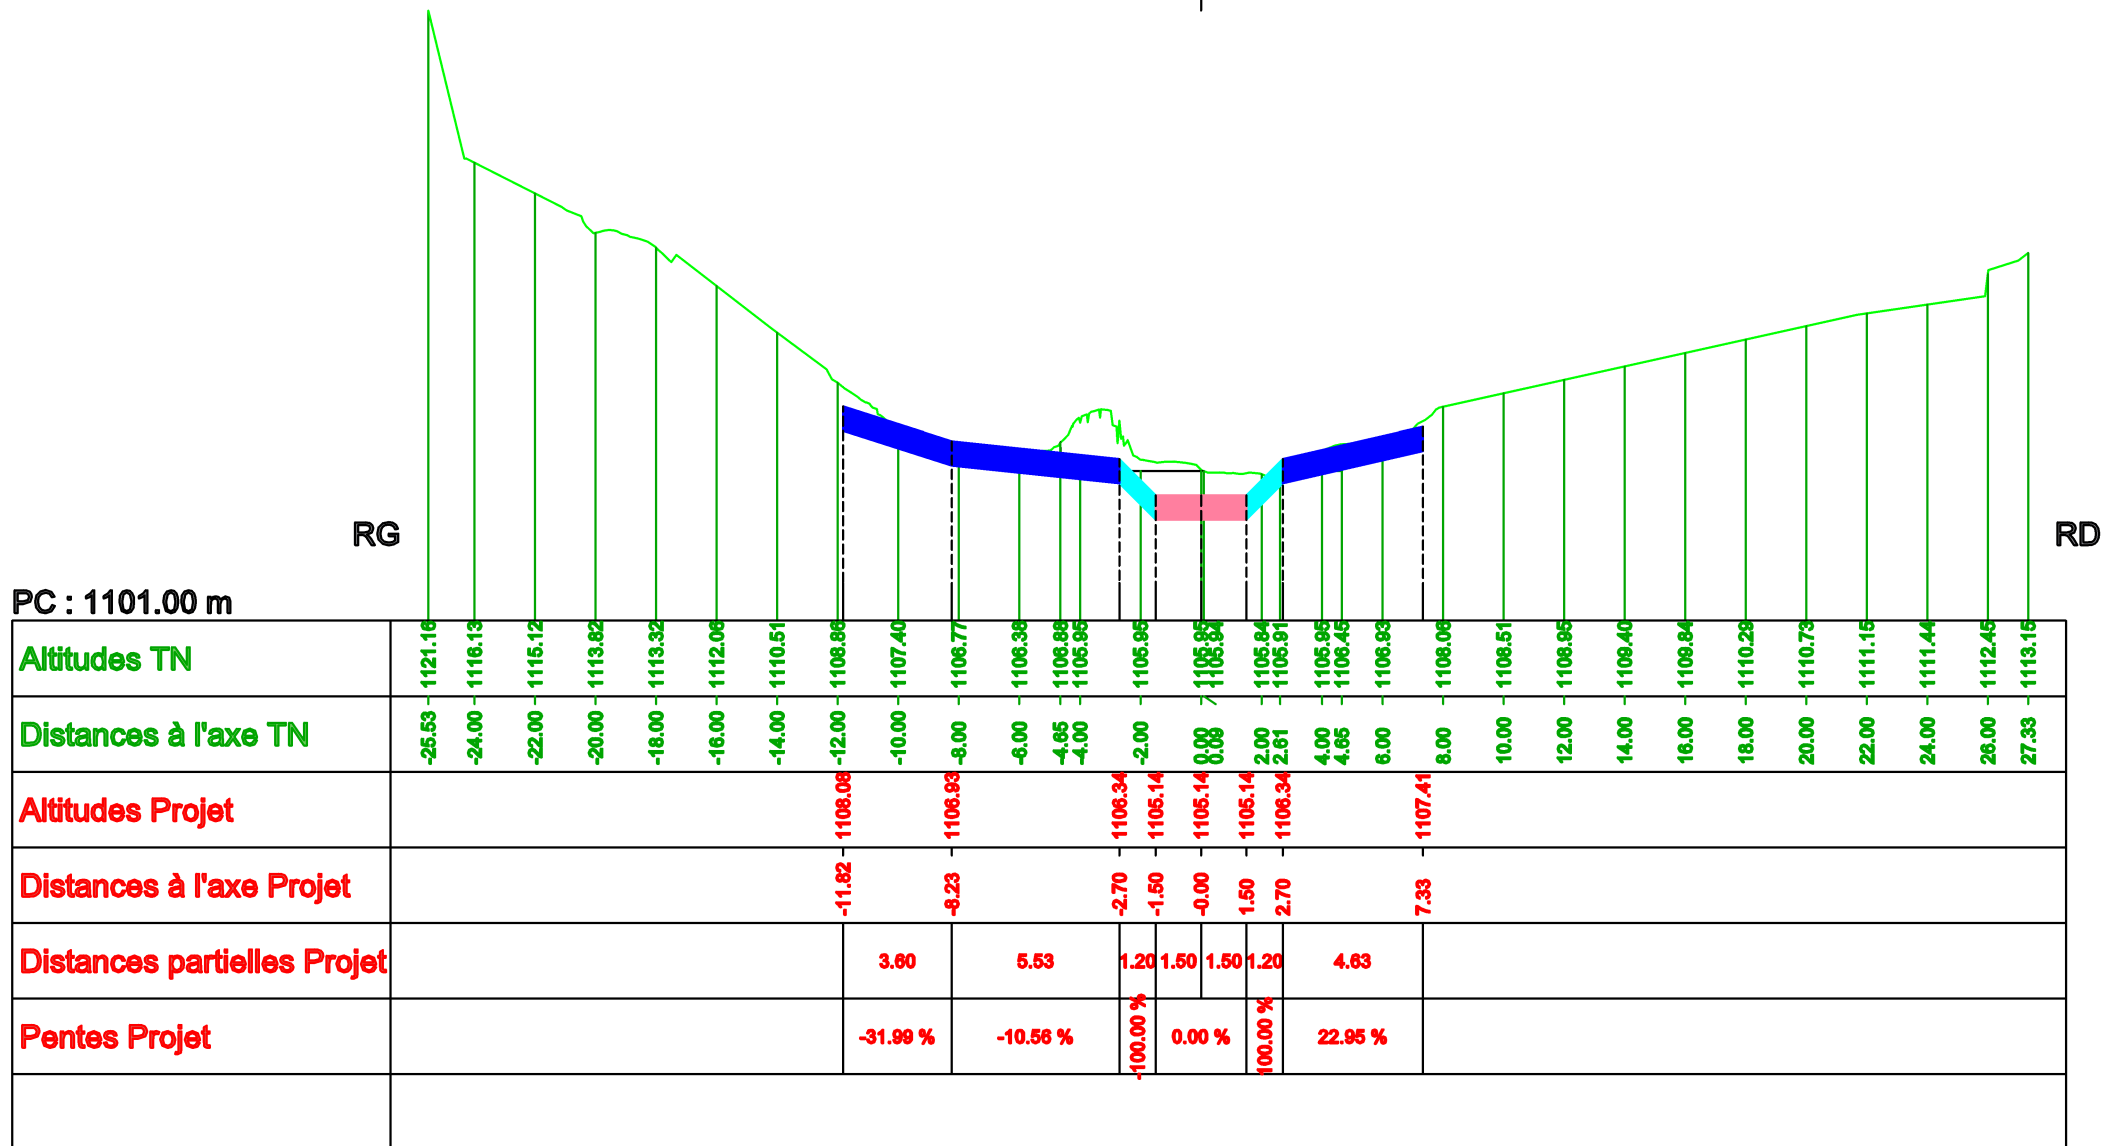

Axe : Seuil 16 torrent
Profil n°: P18-2
Abscisse : 31.70 m
Echelle des longueurs : 1/250
Echelle des altitudes : 1/250




- Berges en enrochement libre
- Carapace en enrochement libre
- Radier en enrochement libre

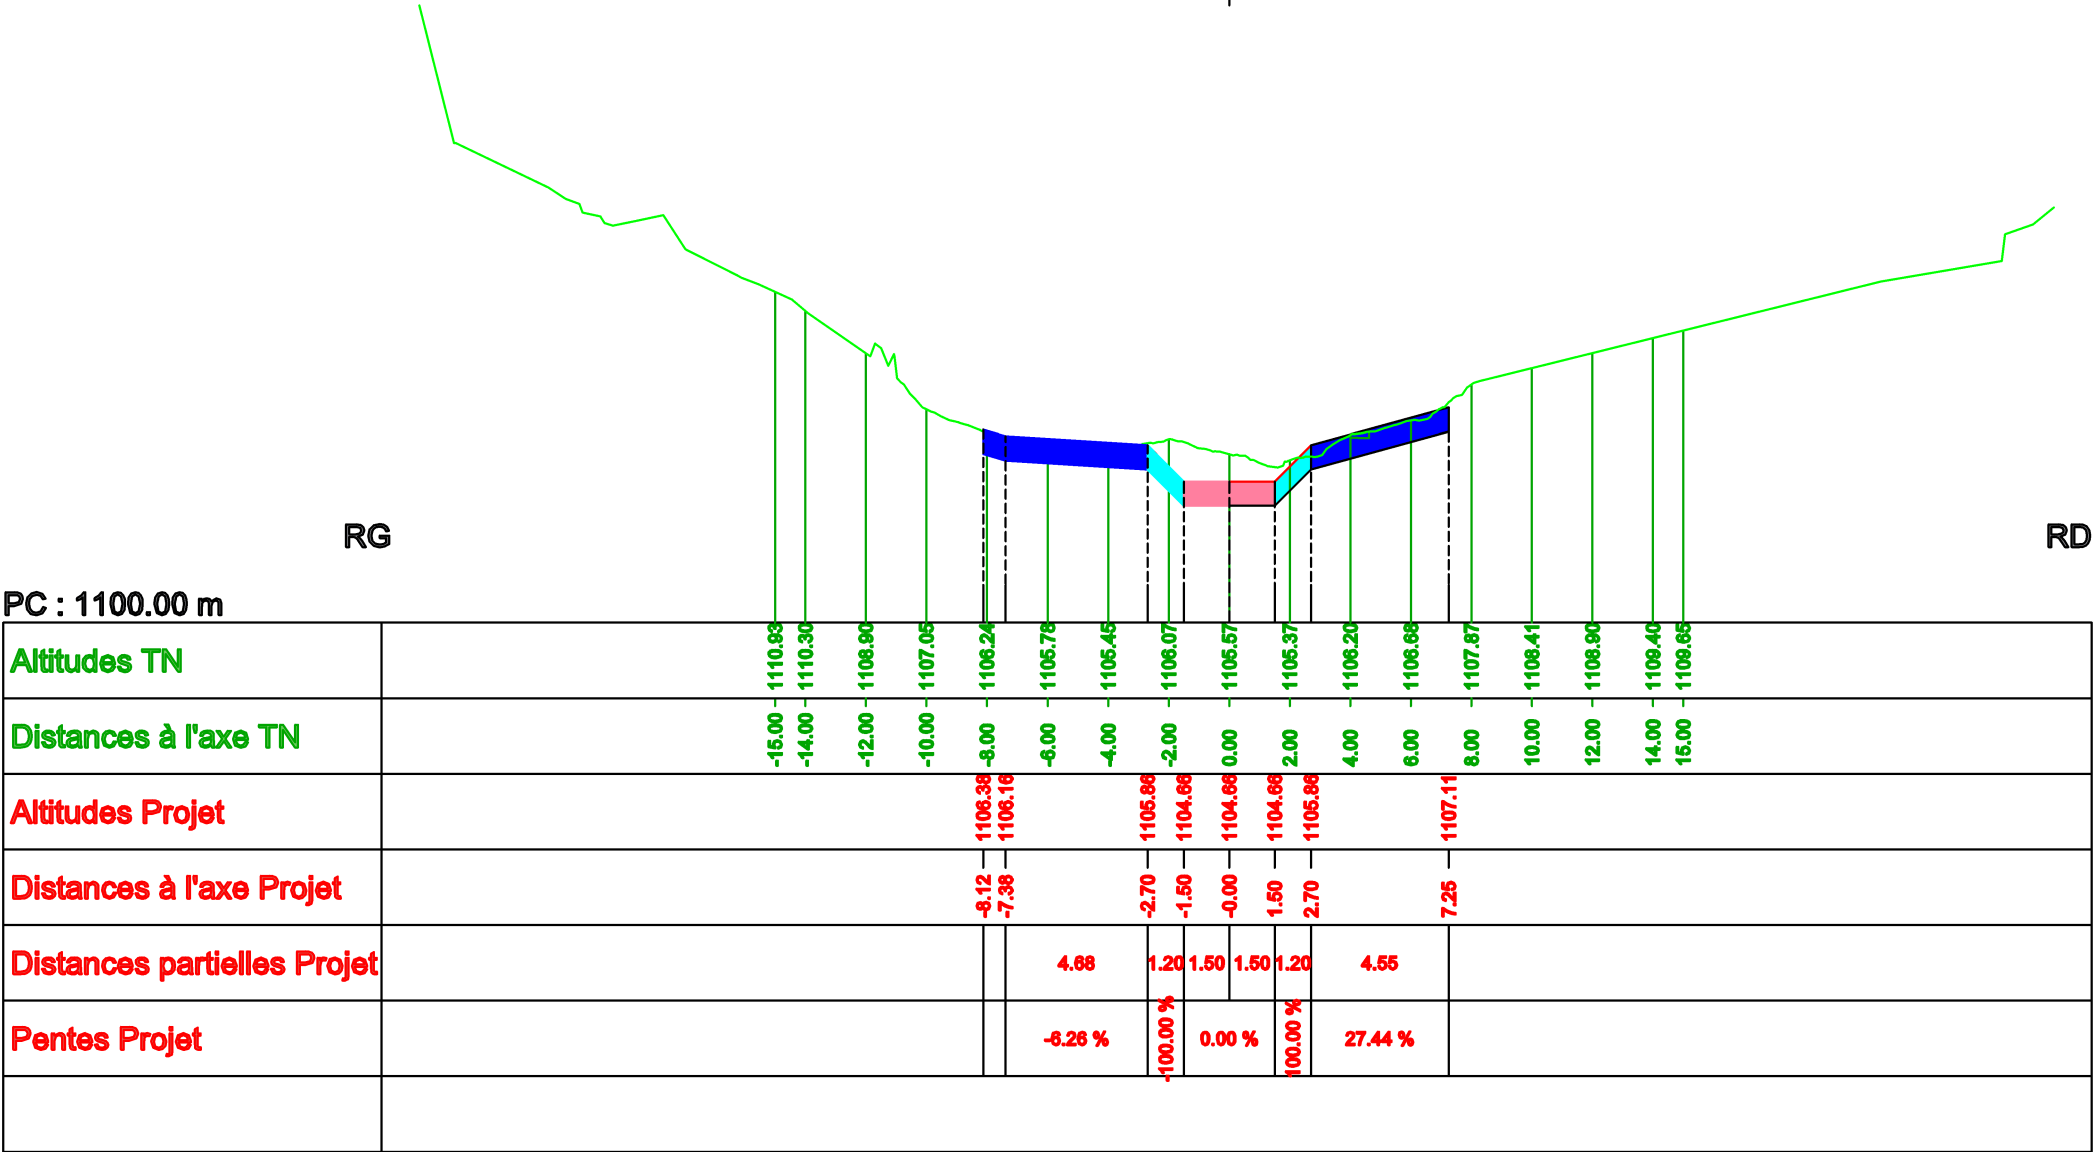


Echelle des altitudes : 1/250

 Berges en enrochement libre
 Carapace en enrochement libre
 Lit du torrent à remblayer

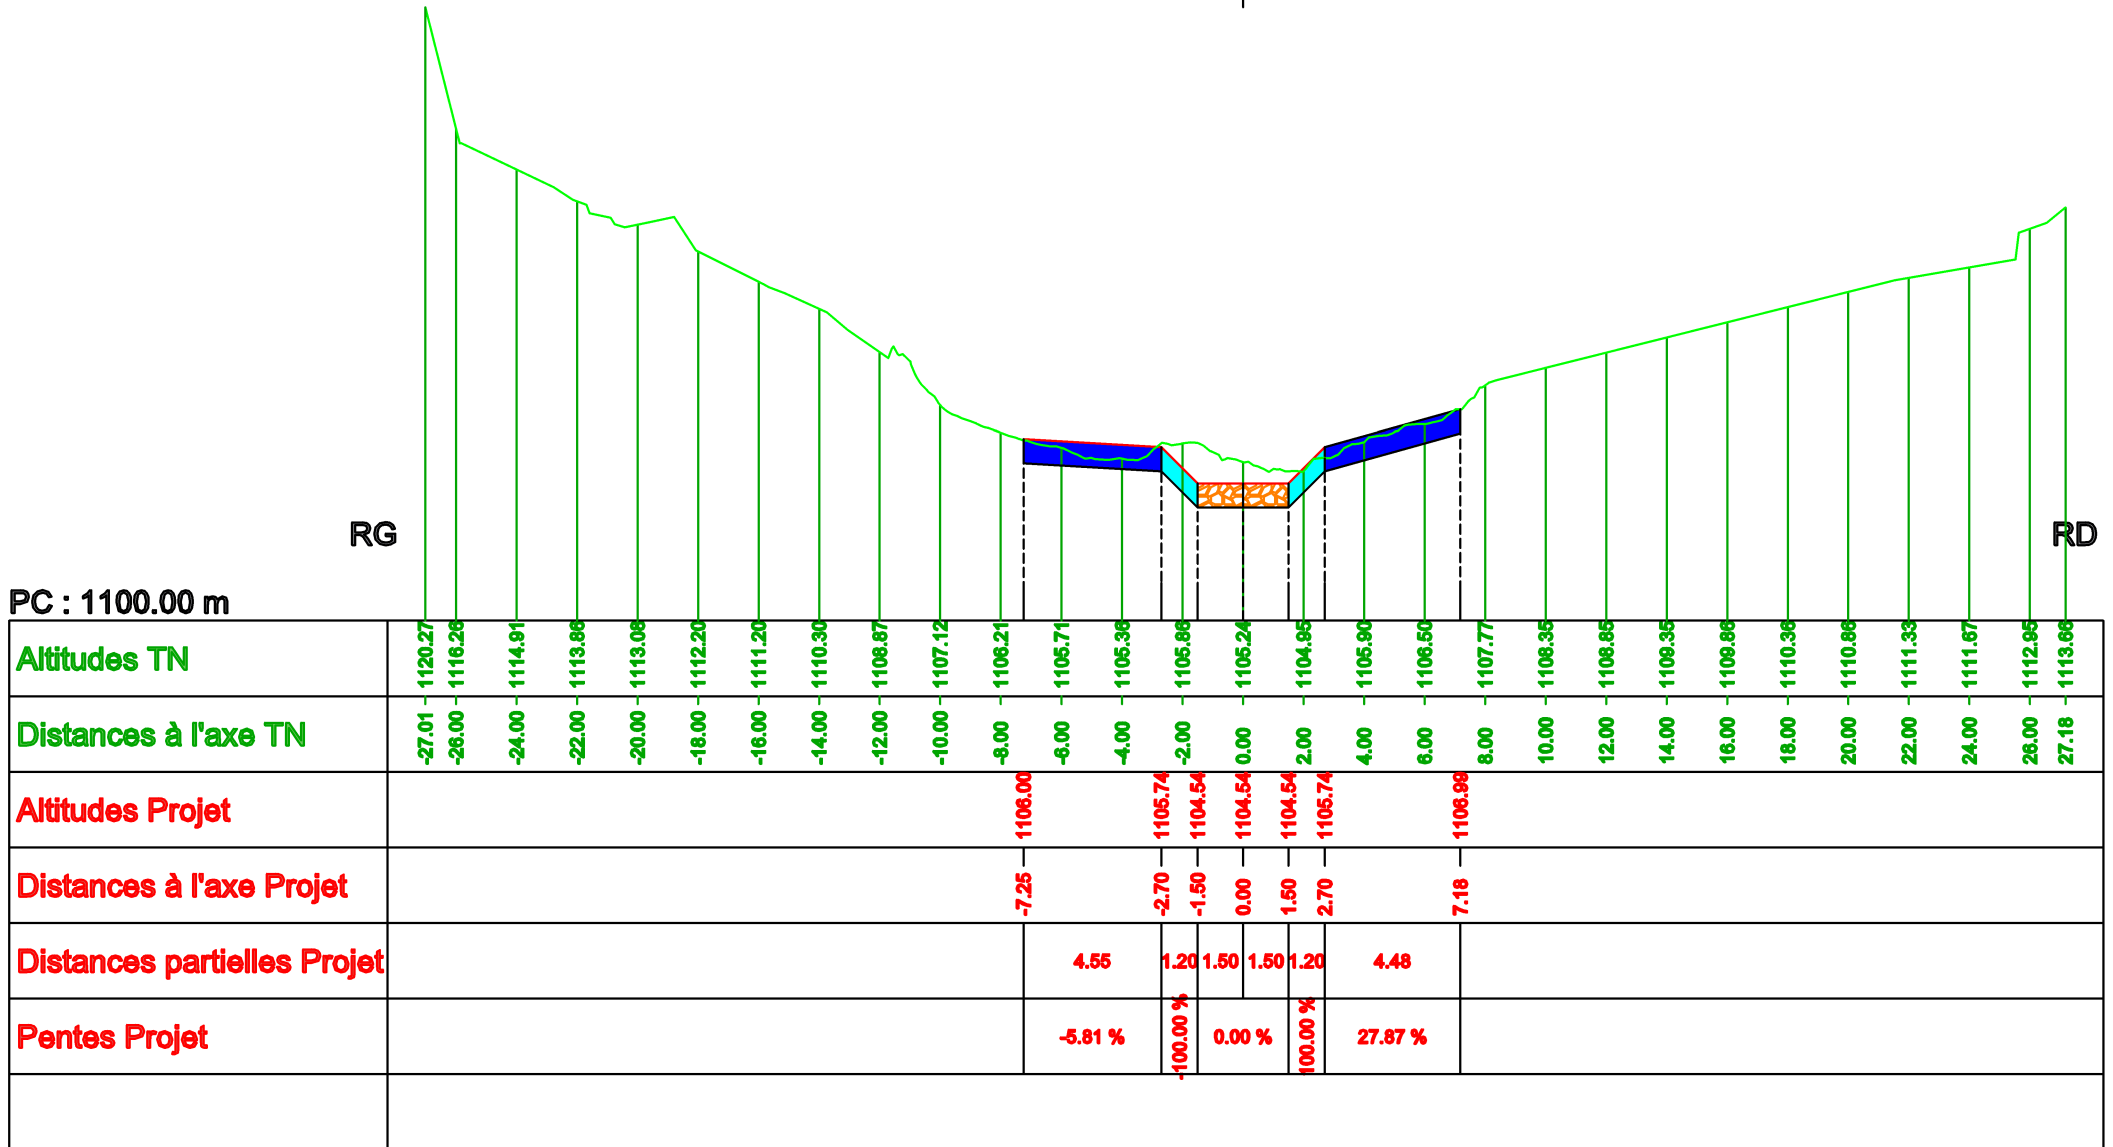


Echelle des altitudes : 1/250

 Berges en enrochement libre
 Carapace en enrochement libre
 Lit du torrent à remblayer

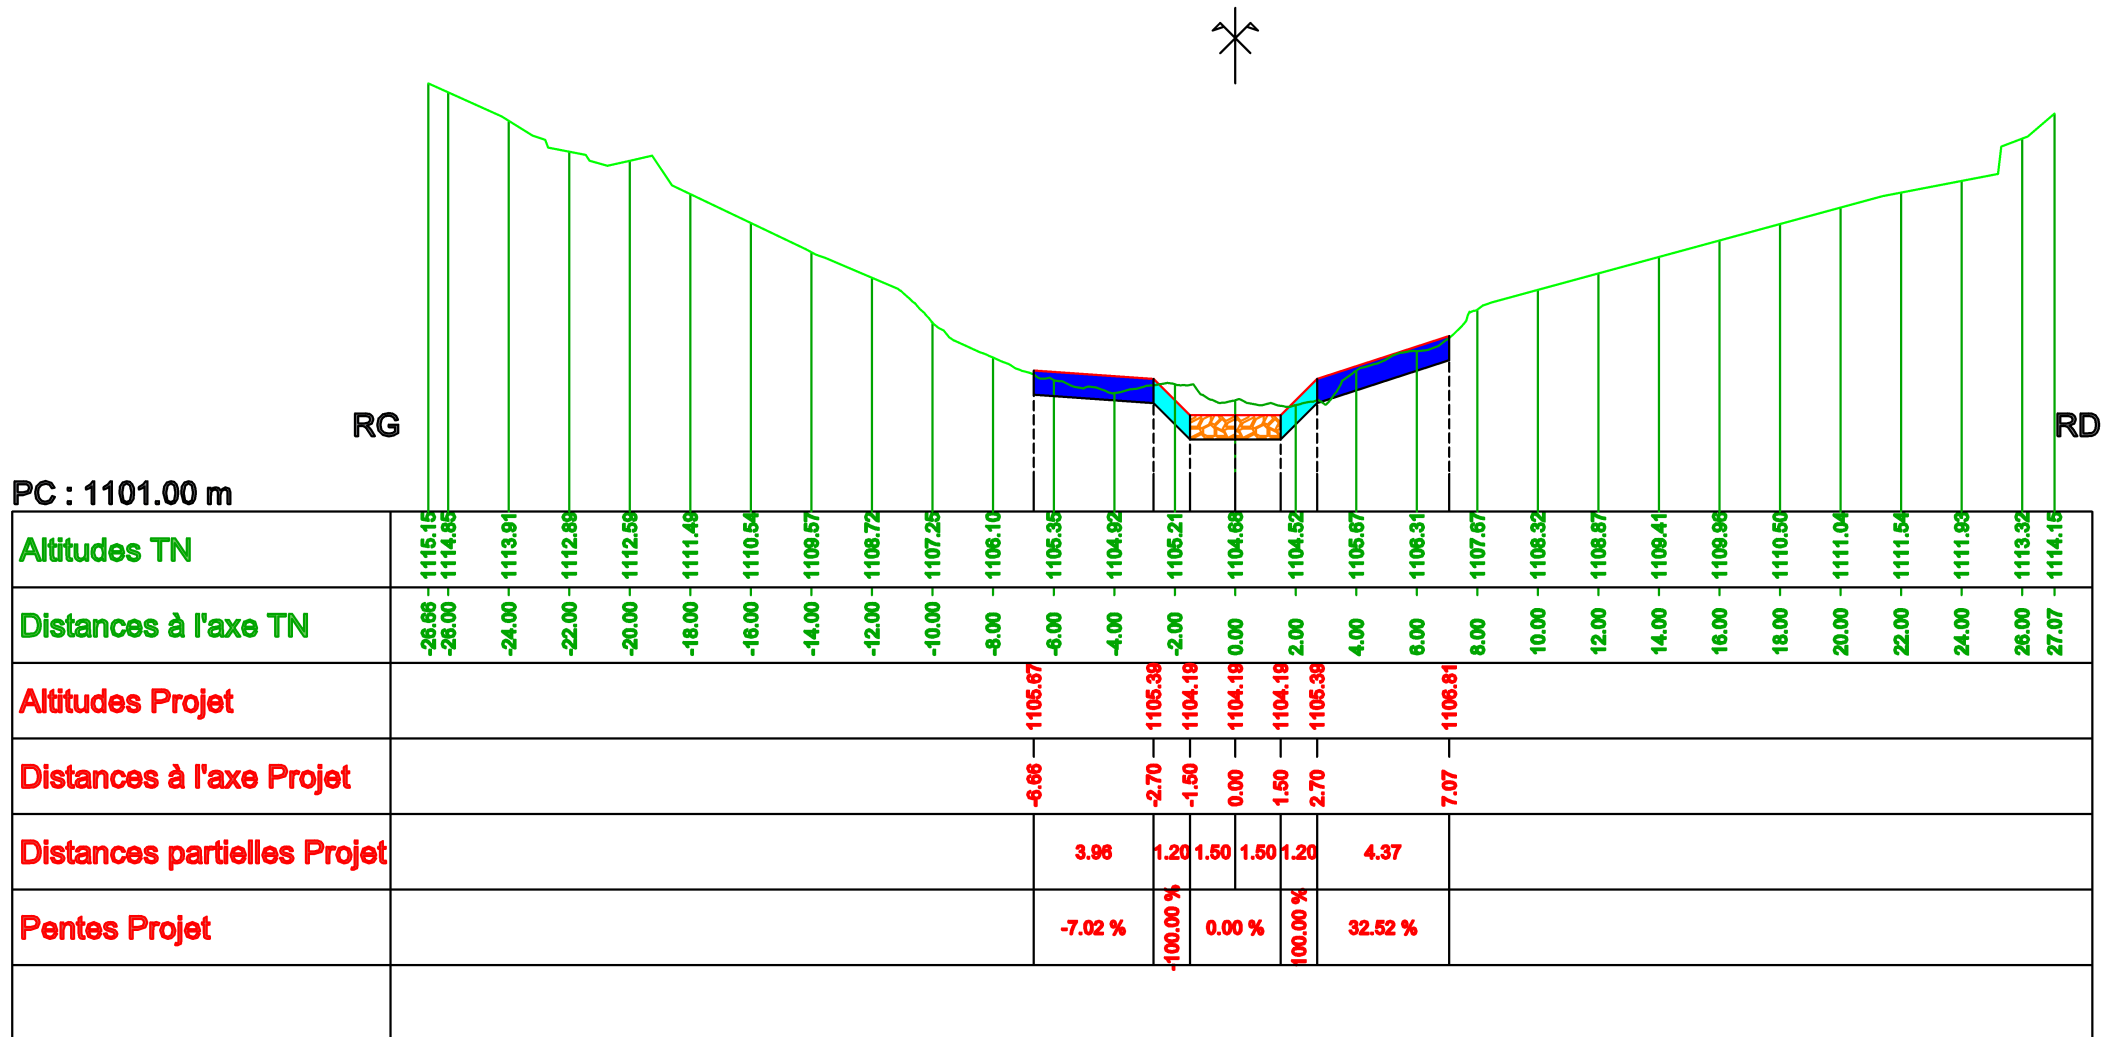


Echelle des altitudes : 1/250

 Berges en enrochement libre
 Carapace en enrochement libre
 Lit du torrent à remblayer

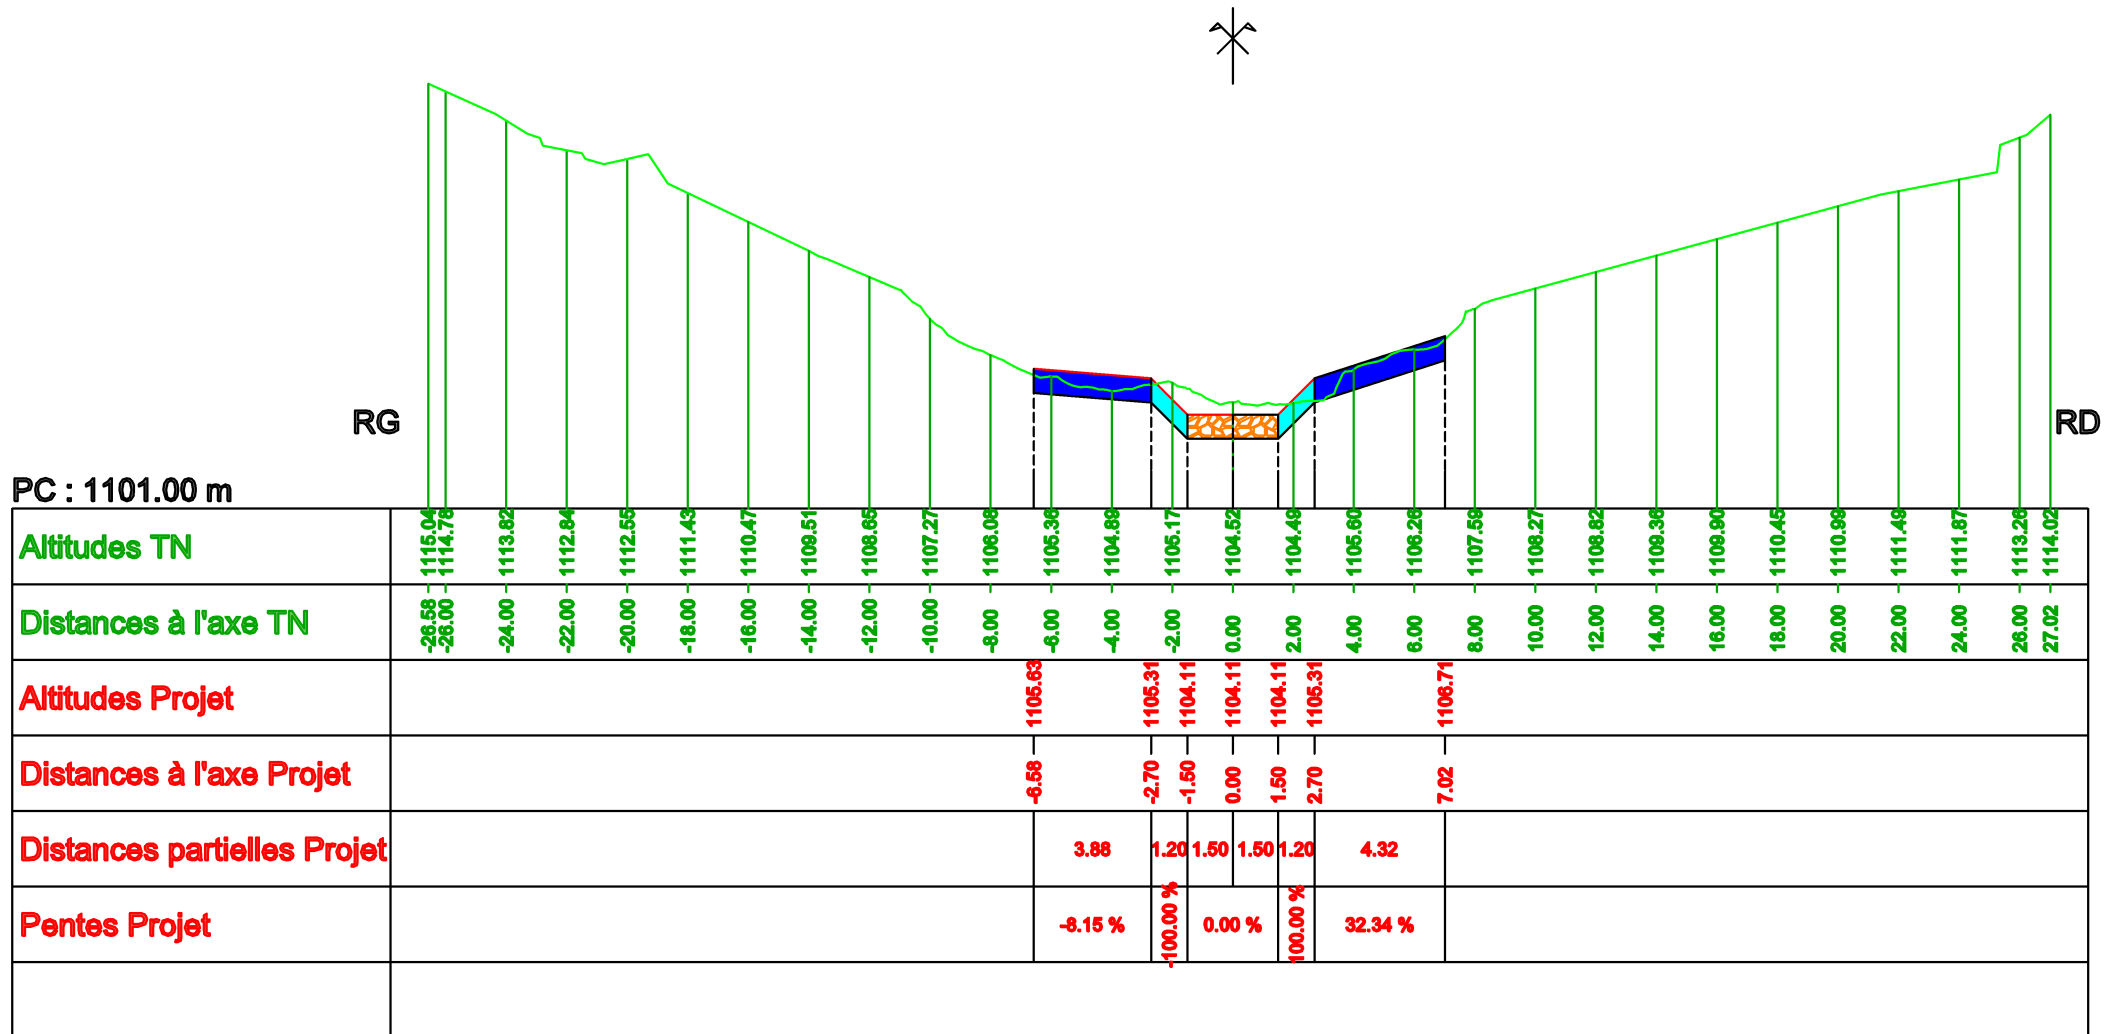

Axe : Seuil 16 torrent
Profil n°: P21
Abscisse : 34.00 m
Echelle des longueurs : 1/250
Echelle des altitudes : 1/250

 Berges en enrochement libre
 Carapace en enrochement libre
 Lit du torrent à remblayer

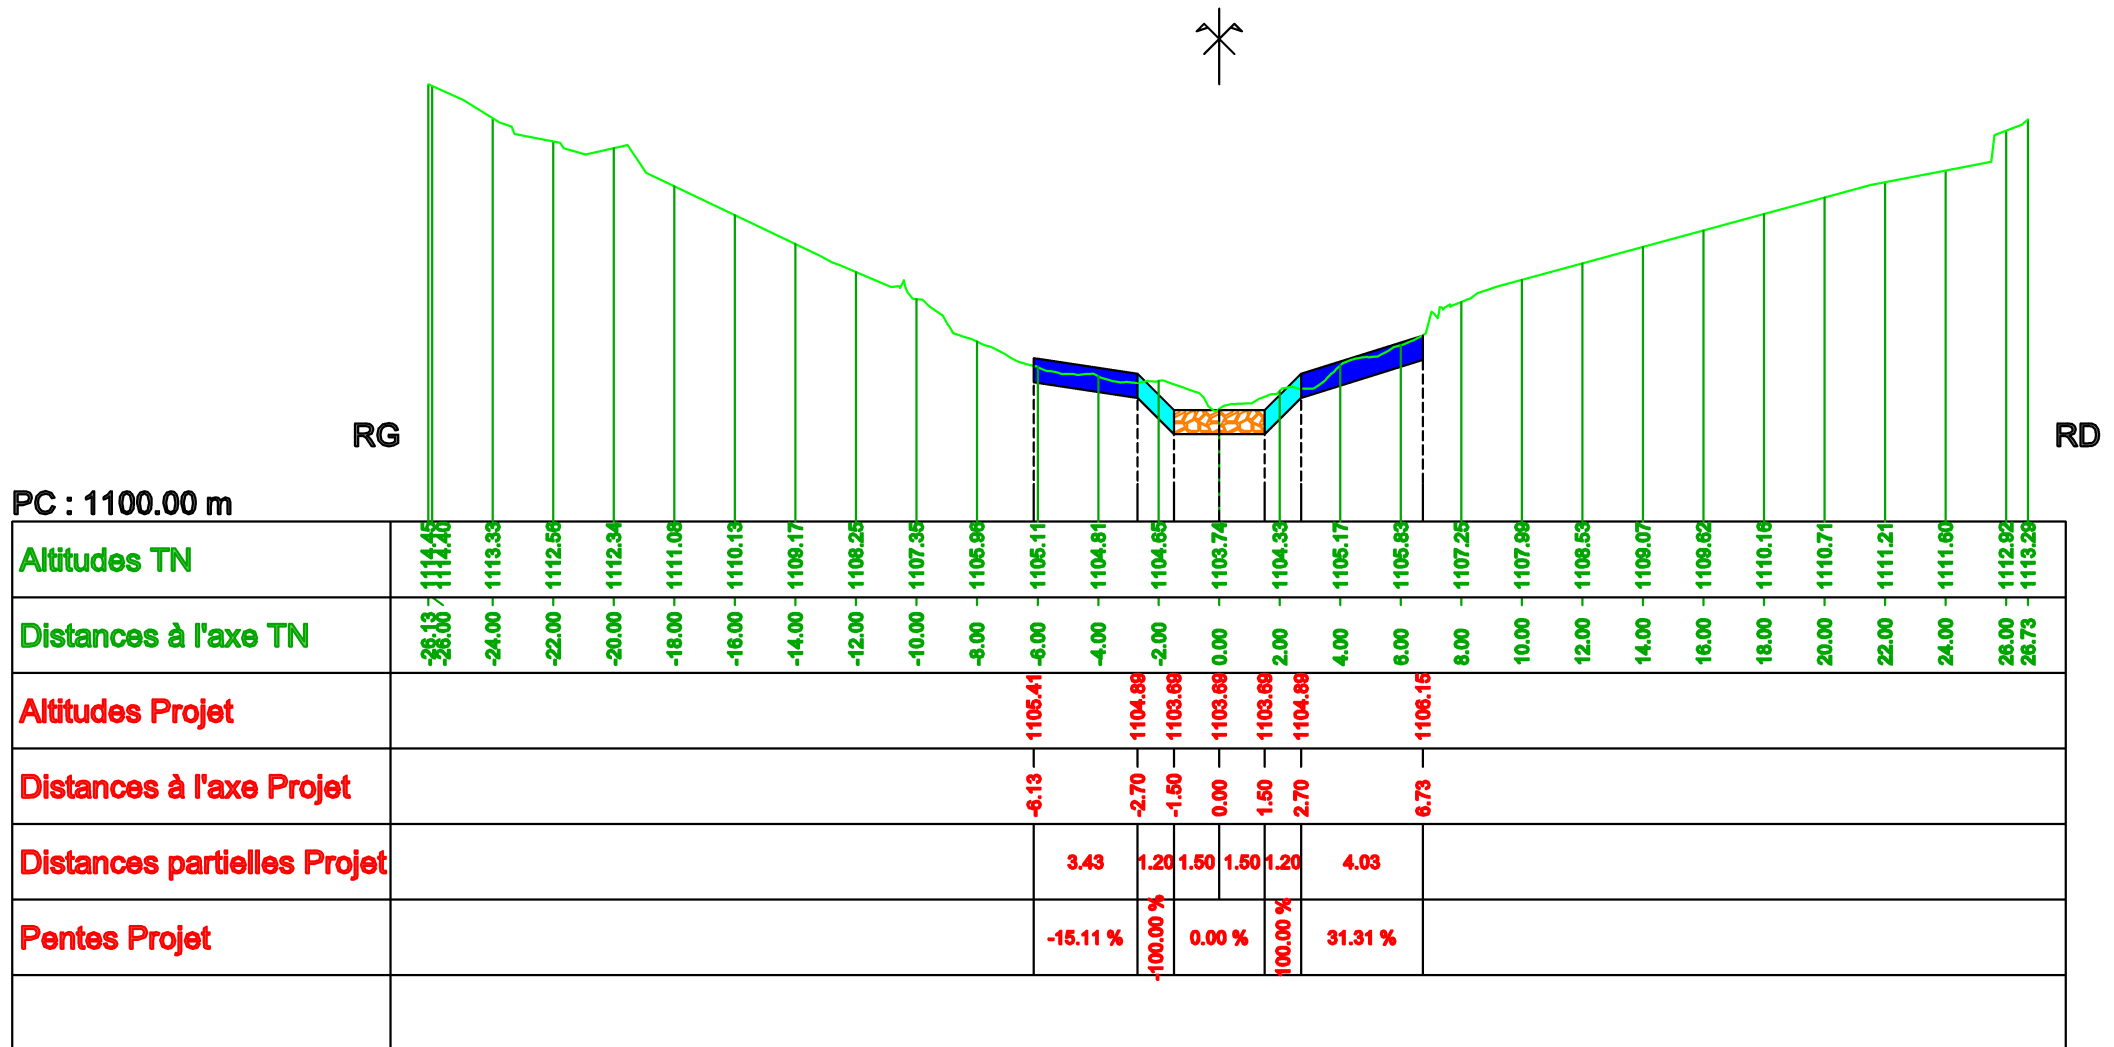

Axe : Seuil 16 torrent

Profil n°: P22

Abscisse : 36.00 m

Echelle des longueurs : 1/250

 Berges en enrochement libre
 Carapace en enrochement libre
 Lit du torrent à remblayer

 Berges en enrochement libre
 Carapace en enrochement libre
 Lit du torrent à remblayer

 Lit du torrent à remblayer




RG

RD

PC : 1100.00 m


Axe : Seuil 16 torrent
Profil n°: P23
Abscisse : 36.49 m
Echelle des longueurs : 1/250
Echelle des altitudes : 1/250

 Berges en enrochement libre
 Carapace en enrochement libre
 Lit du torrent à remblayer

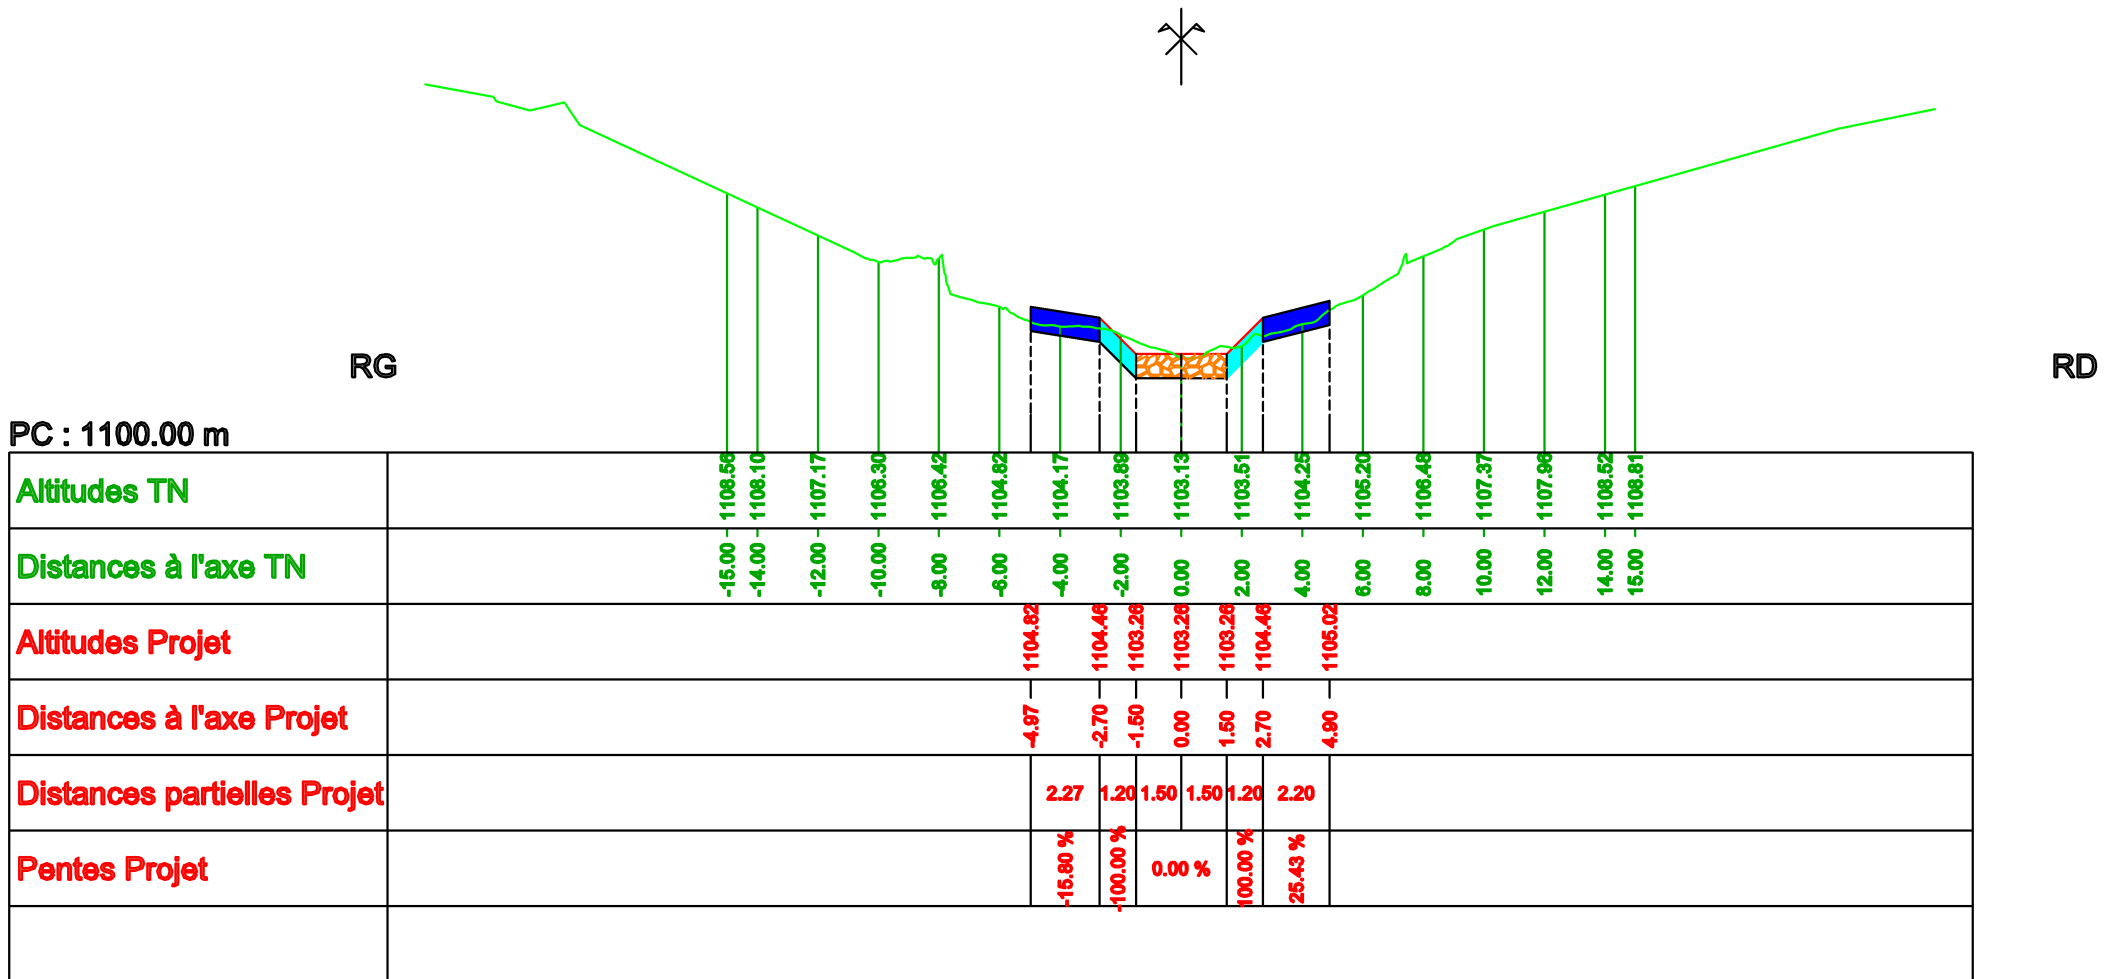


Axe : Seuil 16 torrent
 Profil n°: P23-1
 Abscisse : 36.80 m
 Echelle des longueurs : 1/250
 Echelle des altitudes : 1/250

 Berges en enrochement libre
 Carapace en enrochement libre
 Lit du torrent à remblayer

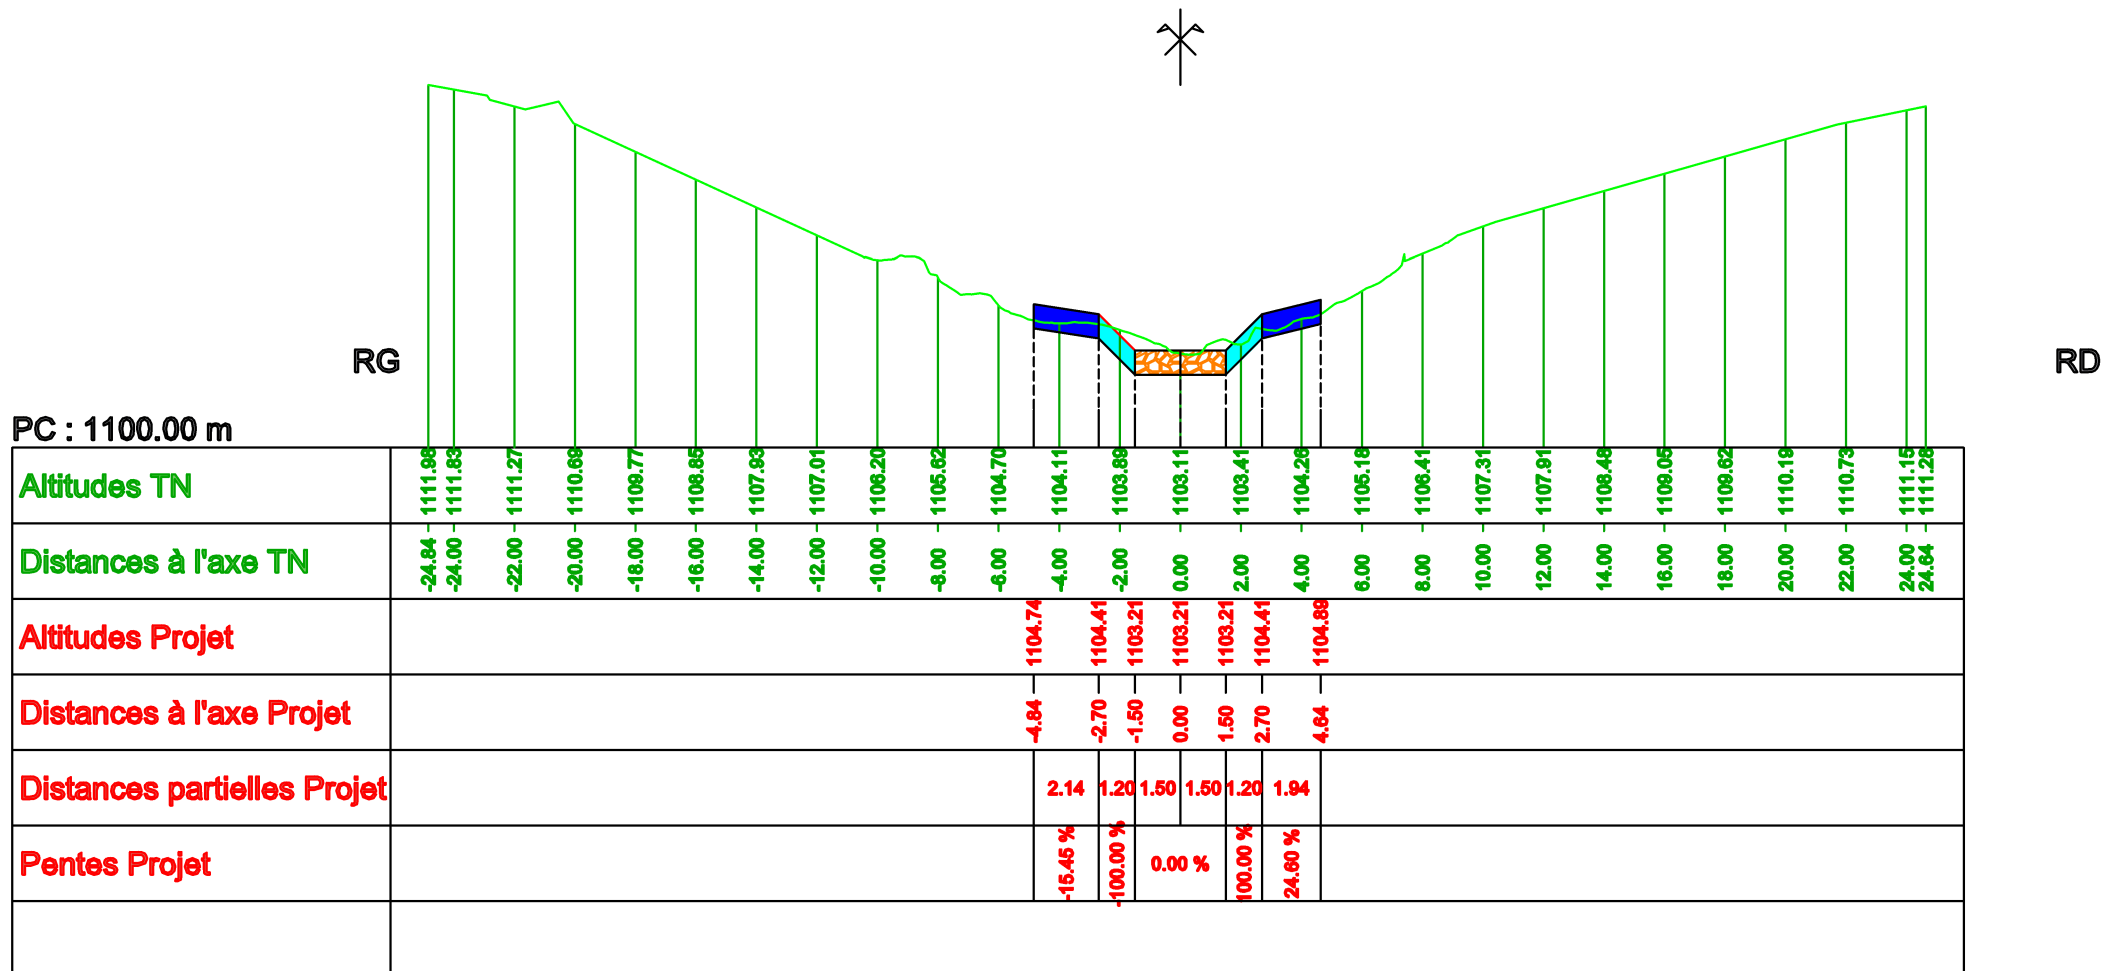


Axe : Seuil 16 torrent
Profil n°: P23-2
Abscisse : 37.76 m
Echelle des longueurs : 1/250
Echelle des altitudes : 1/250

 Berges en enrochement libre
 Carapace en enrochement libre
 Lit du torrent à remblayer

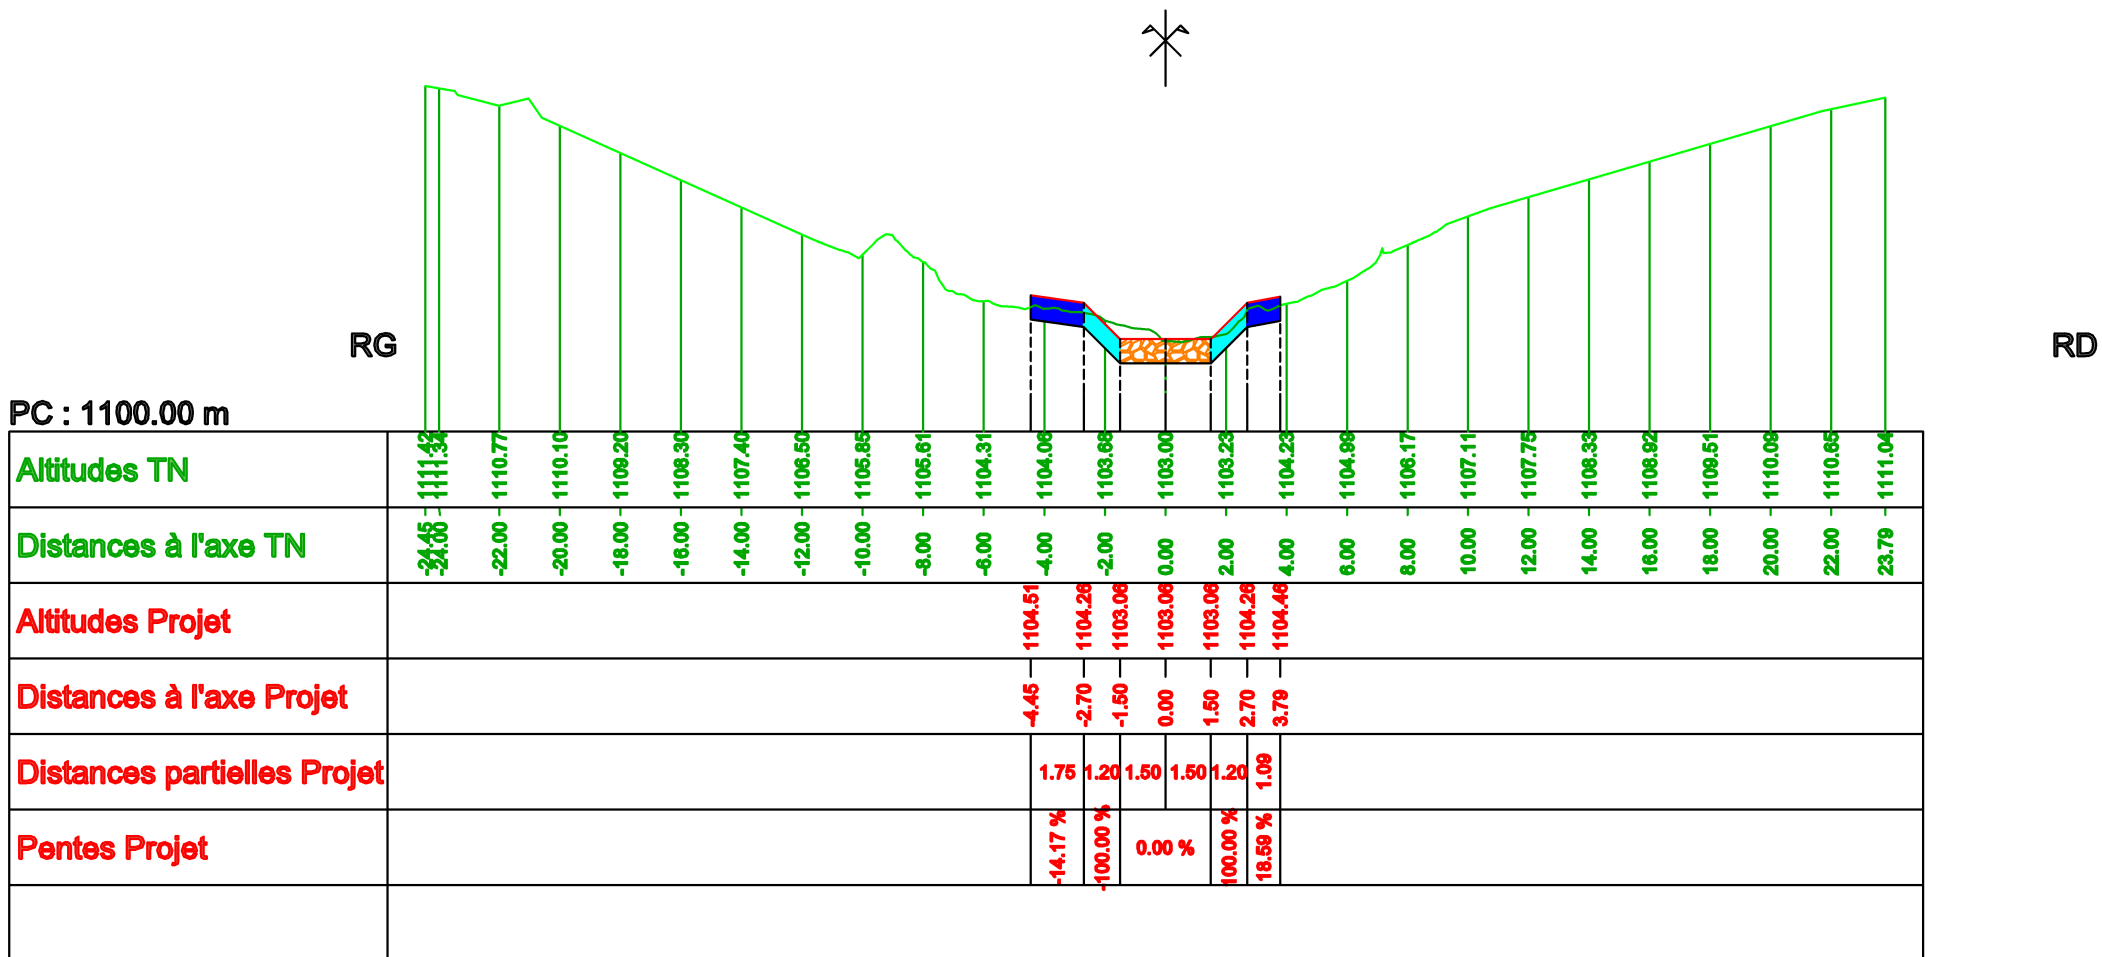

Axe : Seuil 16 torrent
Profil n°: P24
Abscisse : 38.00 m
Echelle des longueurs : 1/250
Echelle des altitudes : 1/250

 Berges en enrochement libre
 Carapace en enrochement libre
 Lit du torrent à remblayer

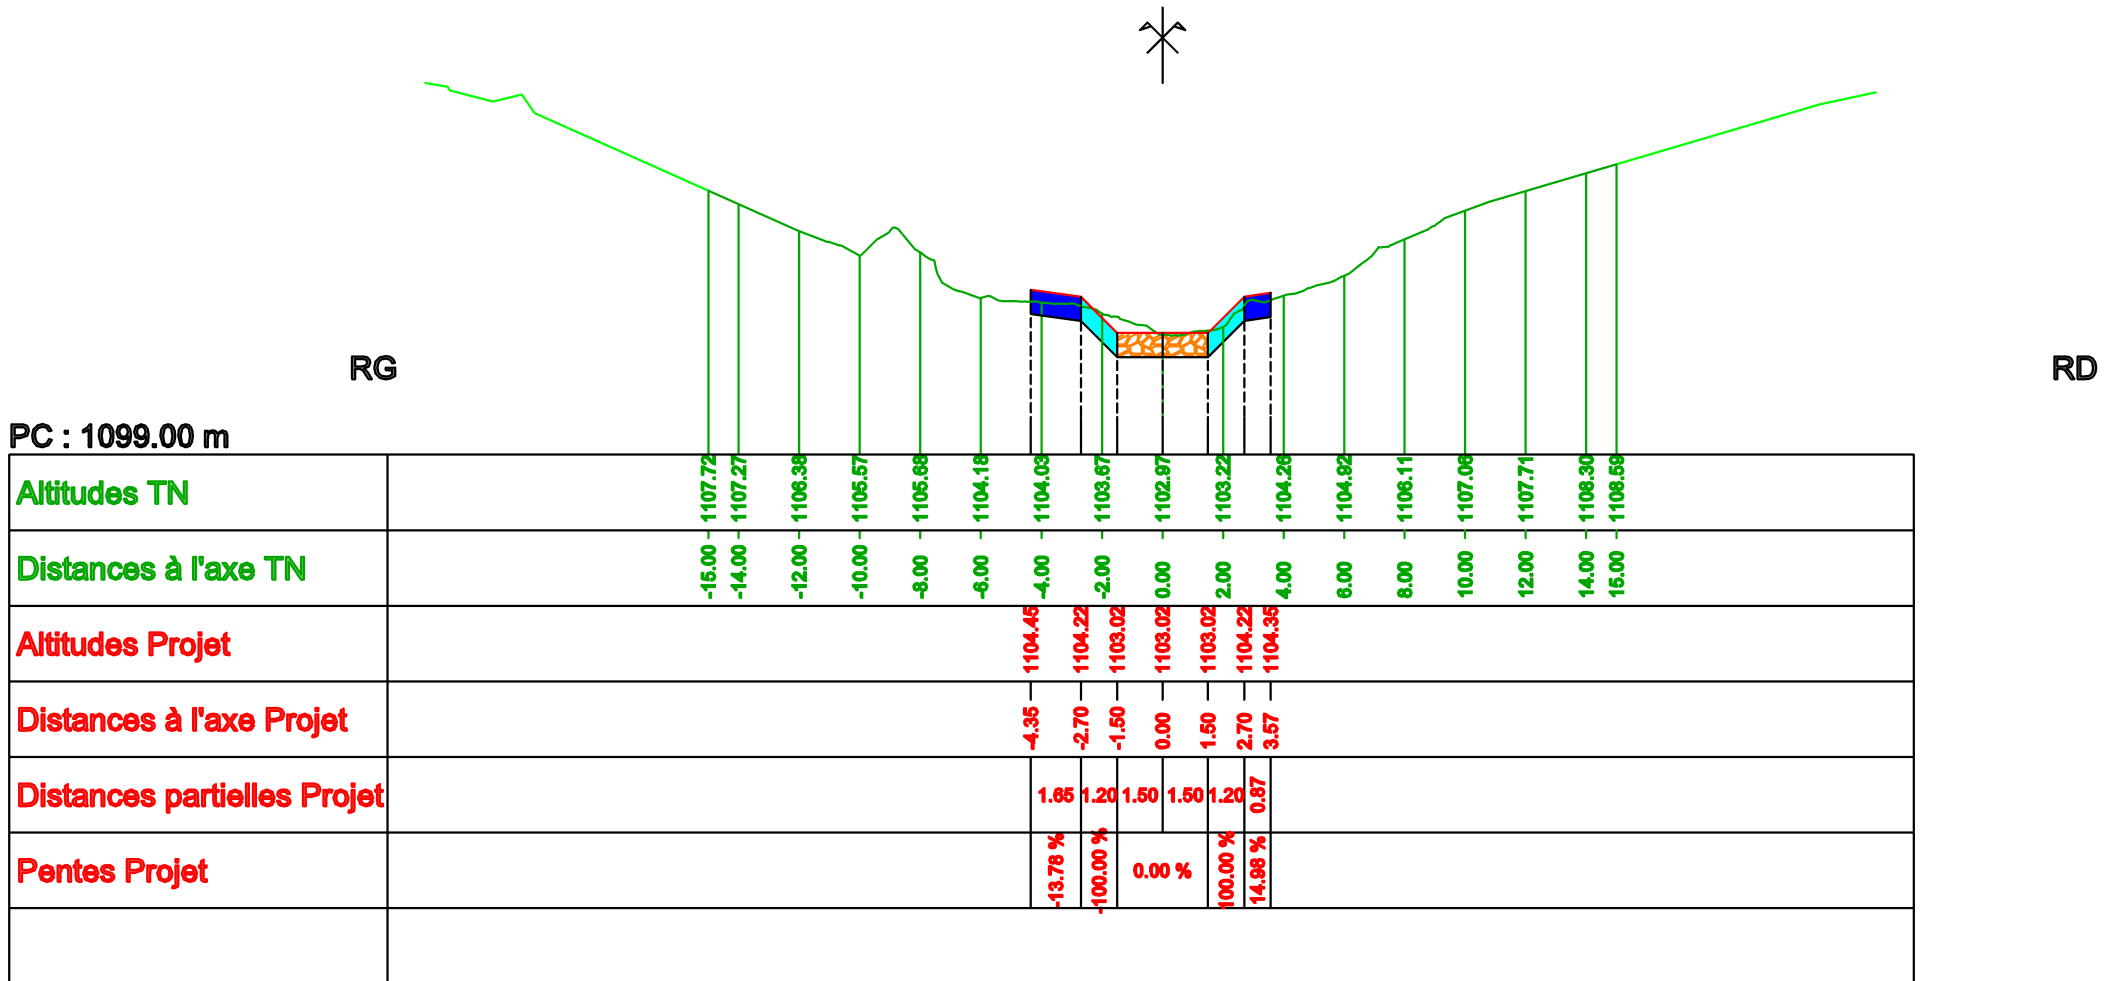




RD

Altitudes TN	-1106.33	-1106.05	-1105.46	-1104.34	-1103.45	-1102.62	-1102.12	-1102.47	-1102.48	-1103.18	-1103.60	-1104.12	-1104.76	-1105.82	-1106.61	-1107.24	-1107.54
Distances à l'axe TN	-15.00	-14.00	-12.00	-10.00	-8.00	-6.00	-4.00	-2.00	0.00	2.00	4.00	6.00	8.00	10.00	12.00	14.00	15.00
Altitudes Projet																	
Distances à l'axe Projet																	
Distances partielles Projet																	
Pentes Projet																	

Axe : Seuil 16 torrent
Profil n°: P27
Abscisse : 44.00 m
Echelle des longueurs : 1/150
Echelle des altitudes : 1/150

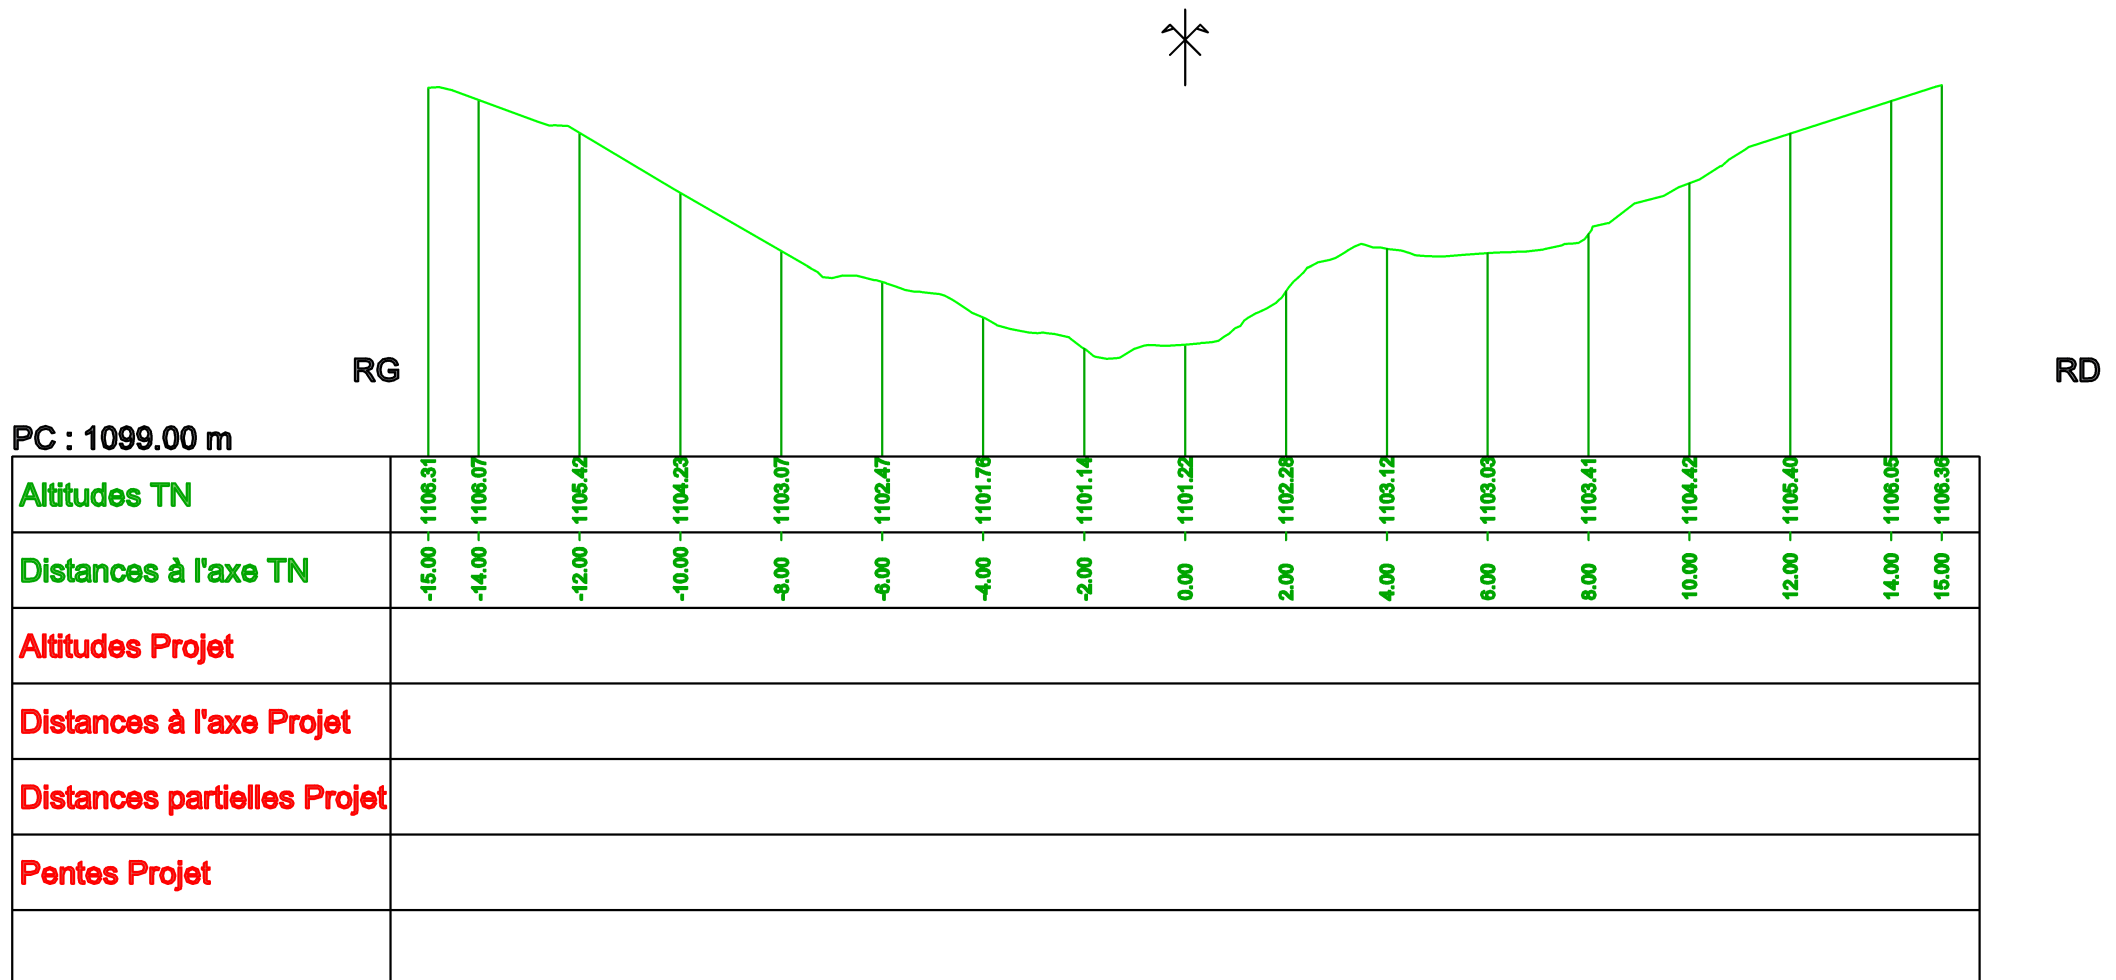



Altitudes TN	-1106.05	-1105.88	-1104.96	-1103.77	-1102.61	-1101.63	-1102.12	-1100.75	-1100.94	-1101.75	-1102.67	-1102.74	-1102.77	-1103.61	-1104.72	-1105.36	-1105.68
Distances à l'axe TN	-15.00	-14.00	-12.00	-10.00	-8.00	-6.00	-4.00	-2.00	0.00	2.00	4.00	6.00	8.00	10.00	12.00	14.00	15.00
Altitudes Projet																	
Distances à l'axe Projet																	
Distances partielles Projet																	
Pentes Projet																	

RD

[illegible]

