


Seui l17 Axe : torrent_B17
Profil n°: P01
Abscisse : 0.00 m
Echelle des longueurs : 1/150
Echelle des altitudes : 1/150

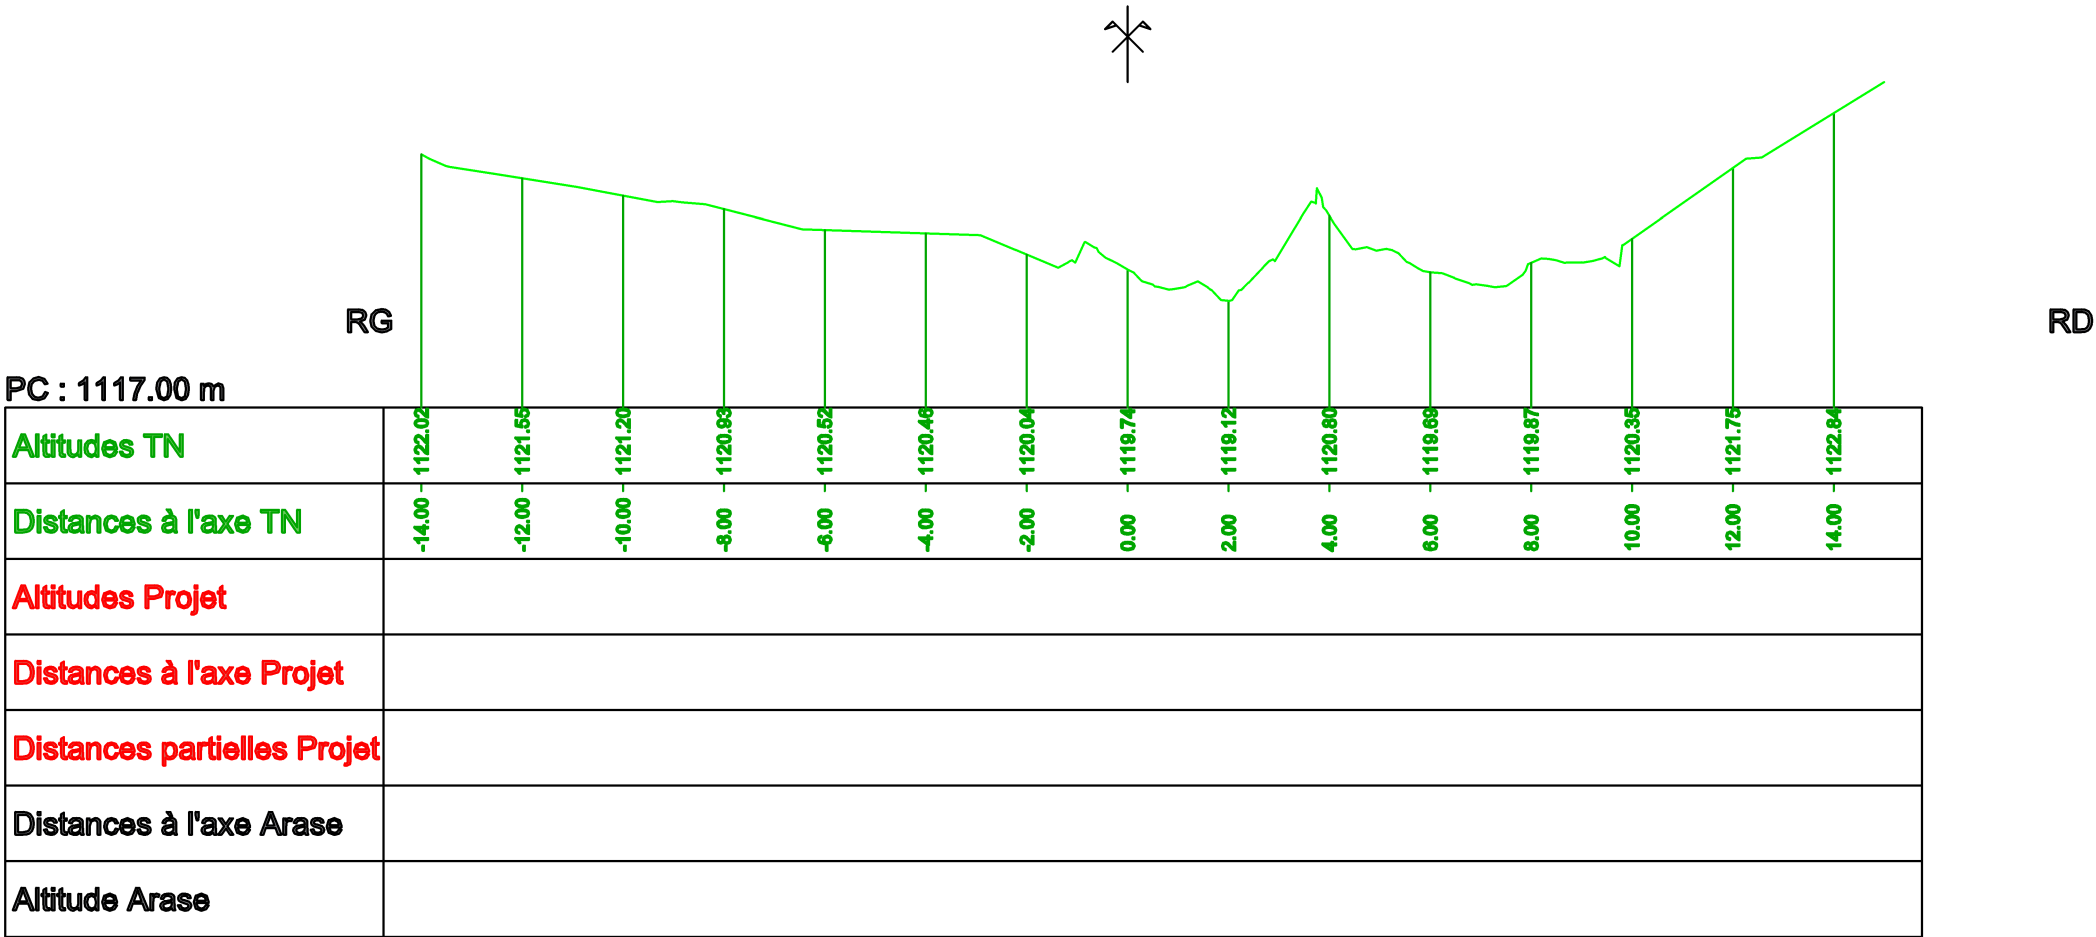


Seui I17 Axe : torrent_B17

Profil n°: P02


Abscisse : 2.00 m

Echelle des longueurs : 1/150


Echelle des altitudes : 1/150

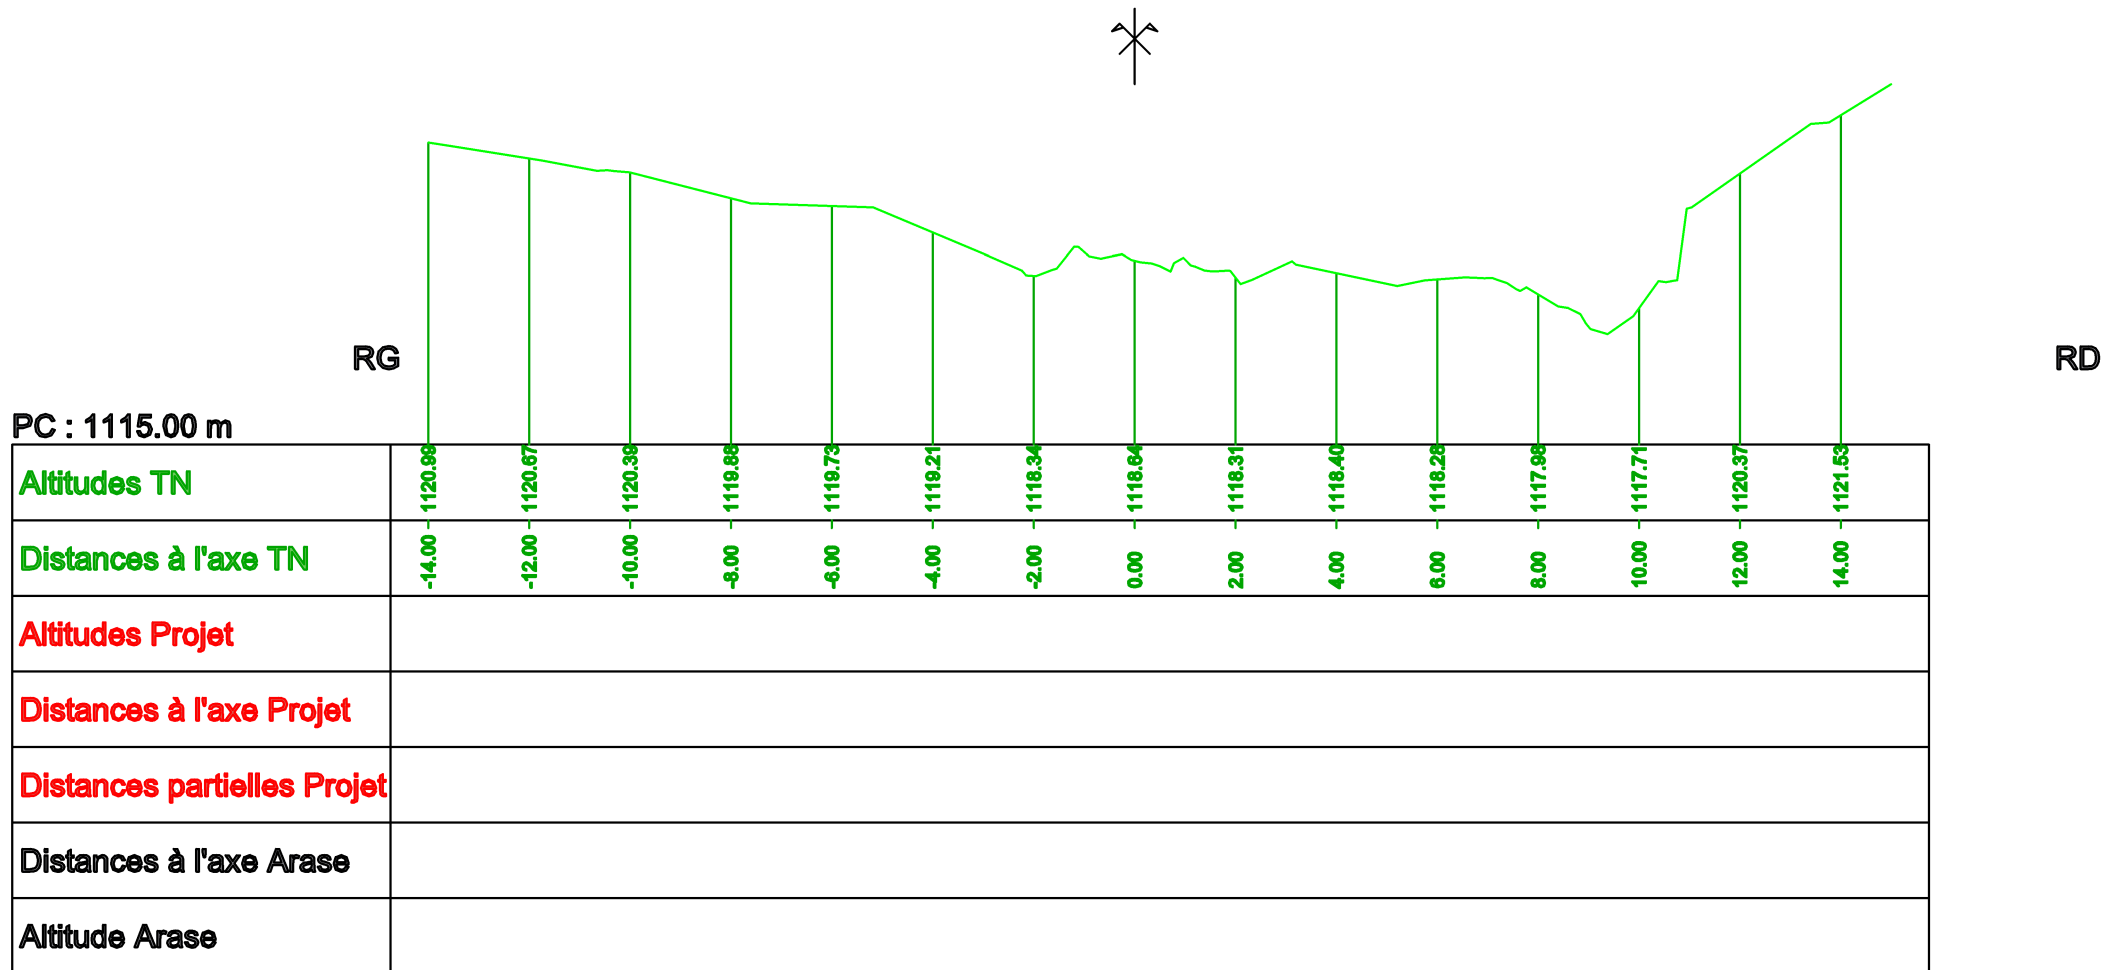


Seui l17 Axe : torrent_B17
Profil n°: P03
Abscisse : 4.00 m
Echelle des longueurs : 1/150
Echelle des altitudes : 1/150

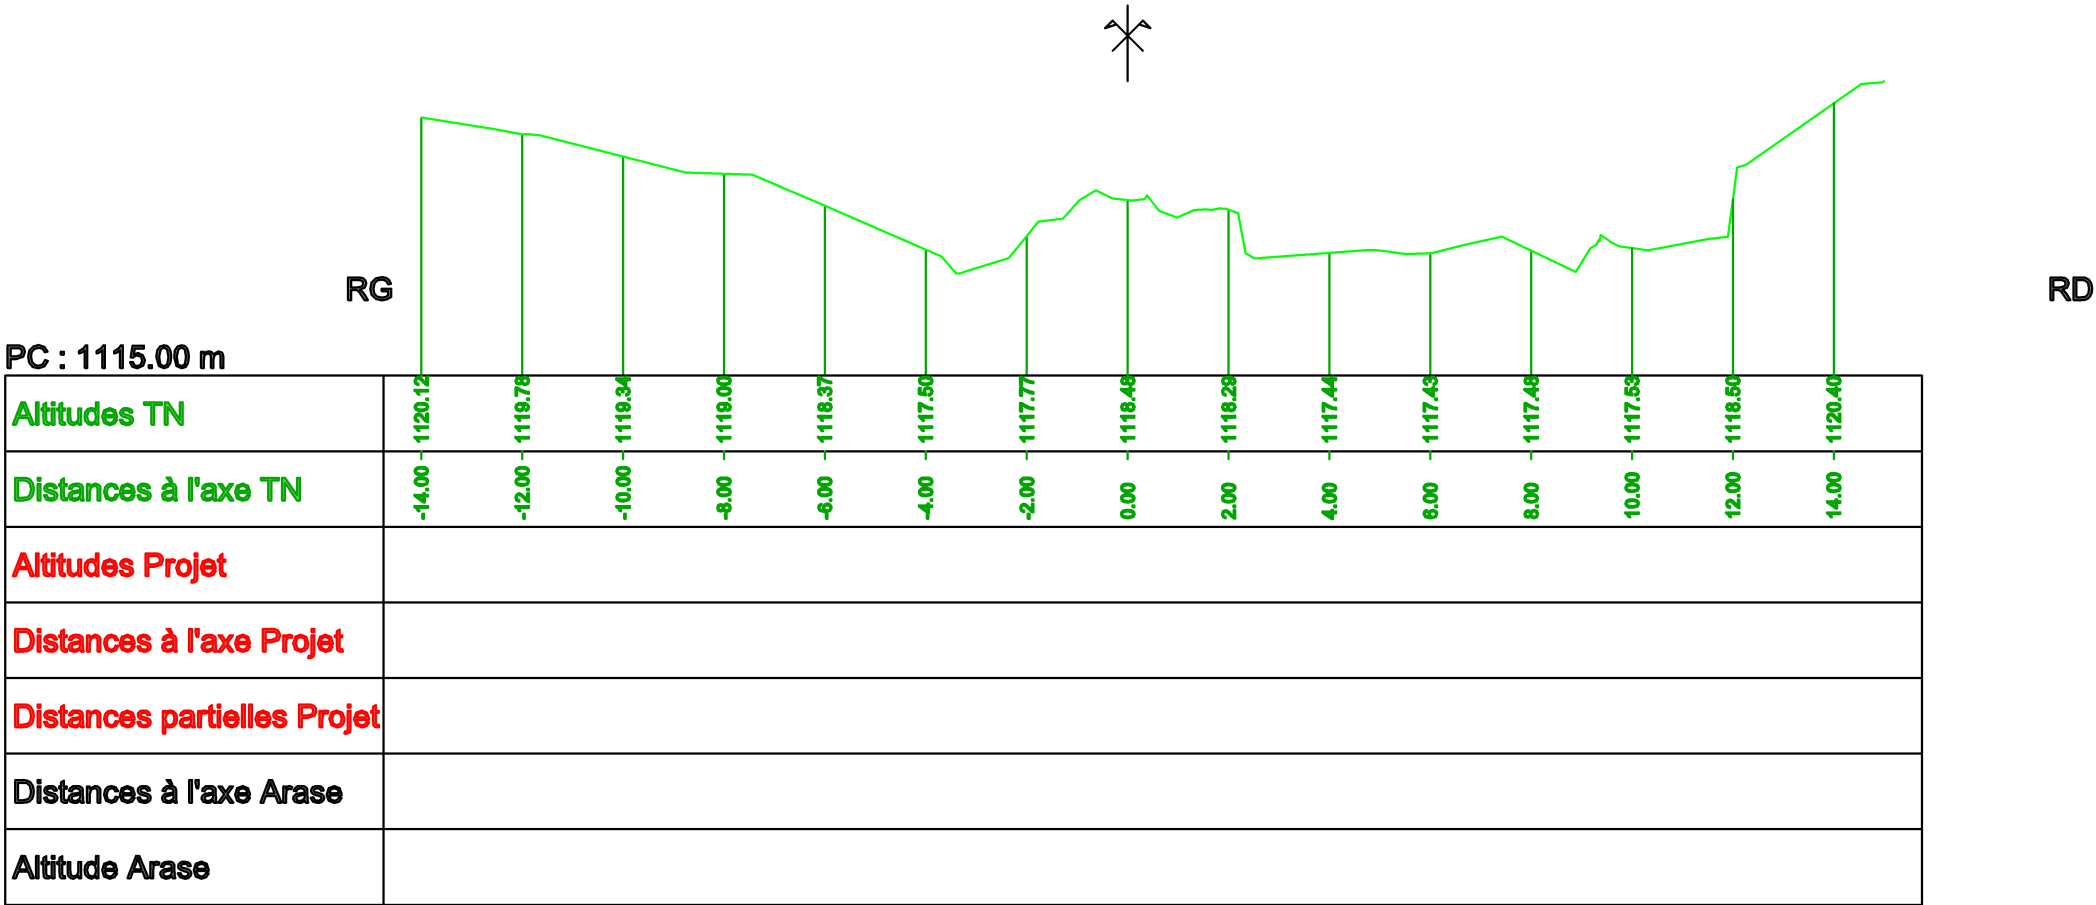


Seui l17 Axe : torrent_B17
Profil n°: P04
Abscisse : 6.00 m
Echelle des longueurs : 1/100
Echelle des altitudes : 1/100

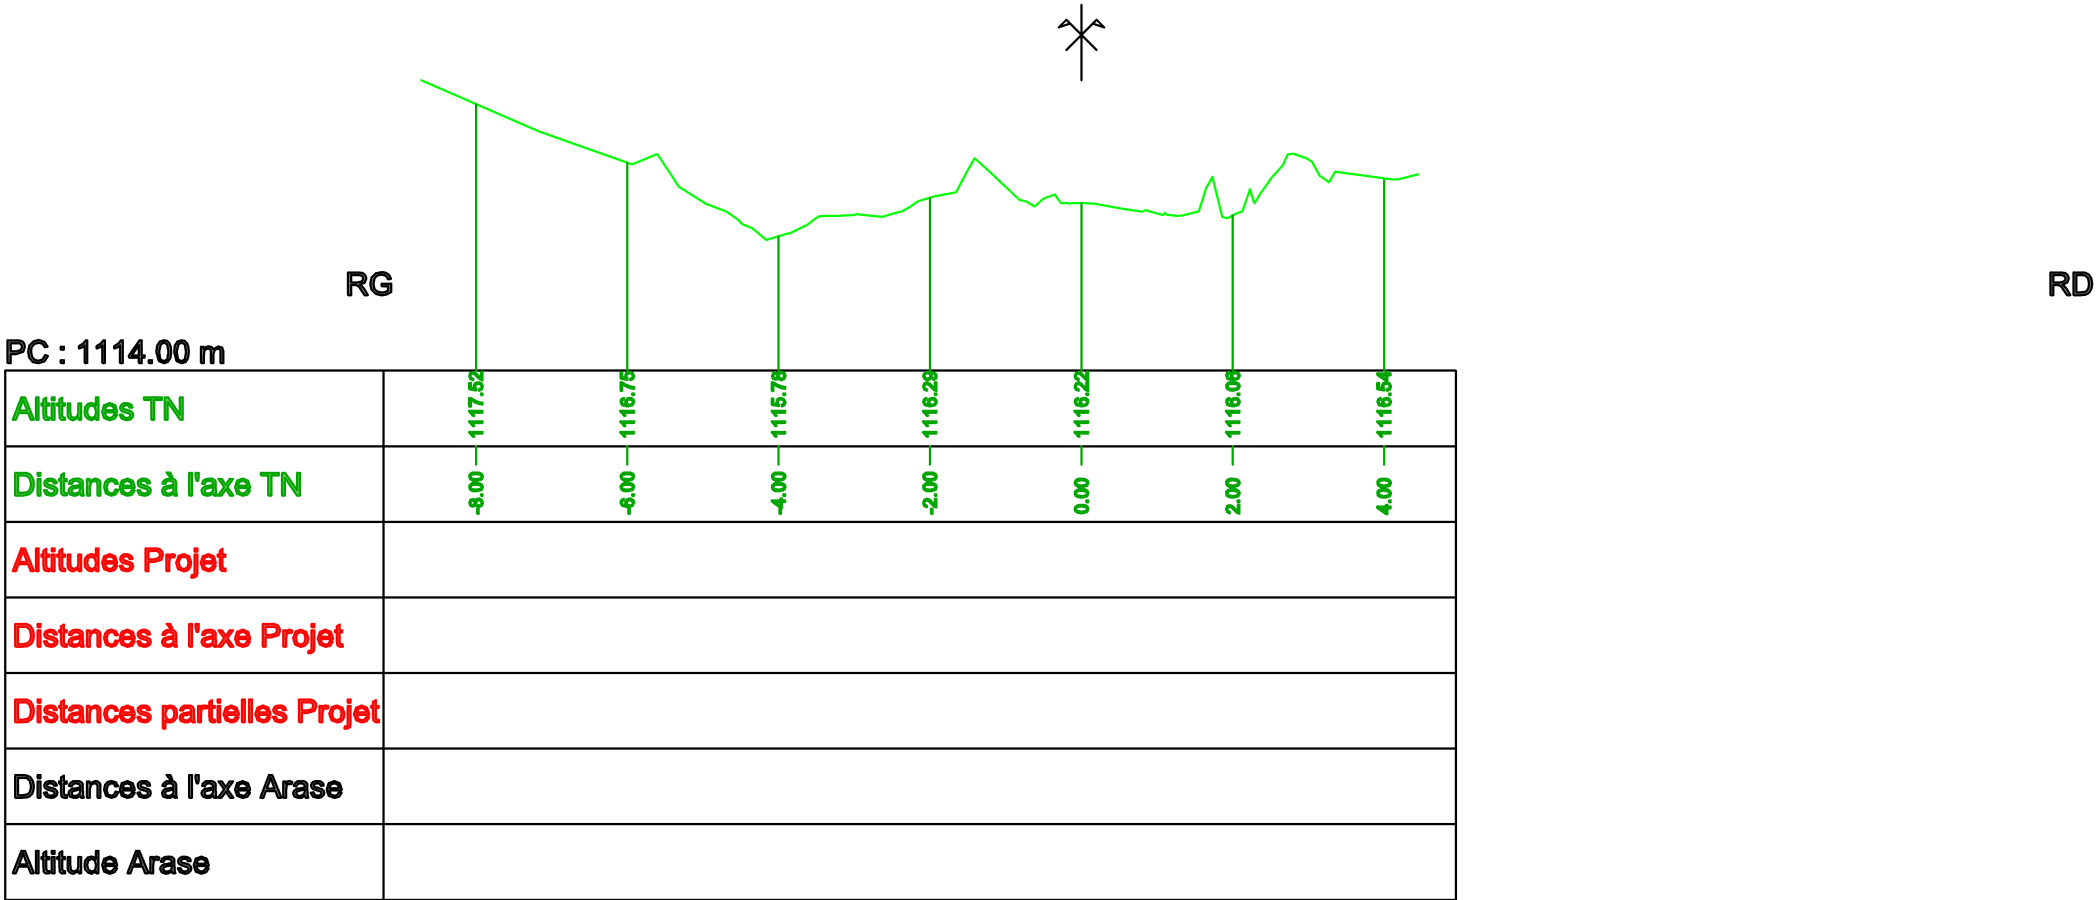

Seui l17 Axe : torrent_B17
Profil n°: P05
Abscisse : 8.00 m
Echelle des longueurs : 1/100
Echelle des altitudes : 1/100

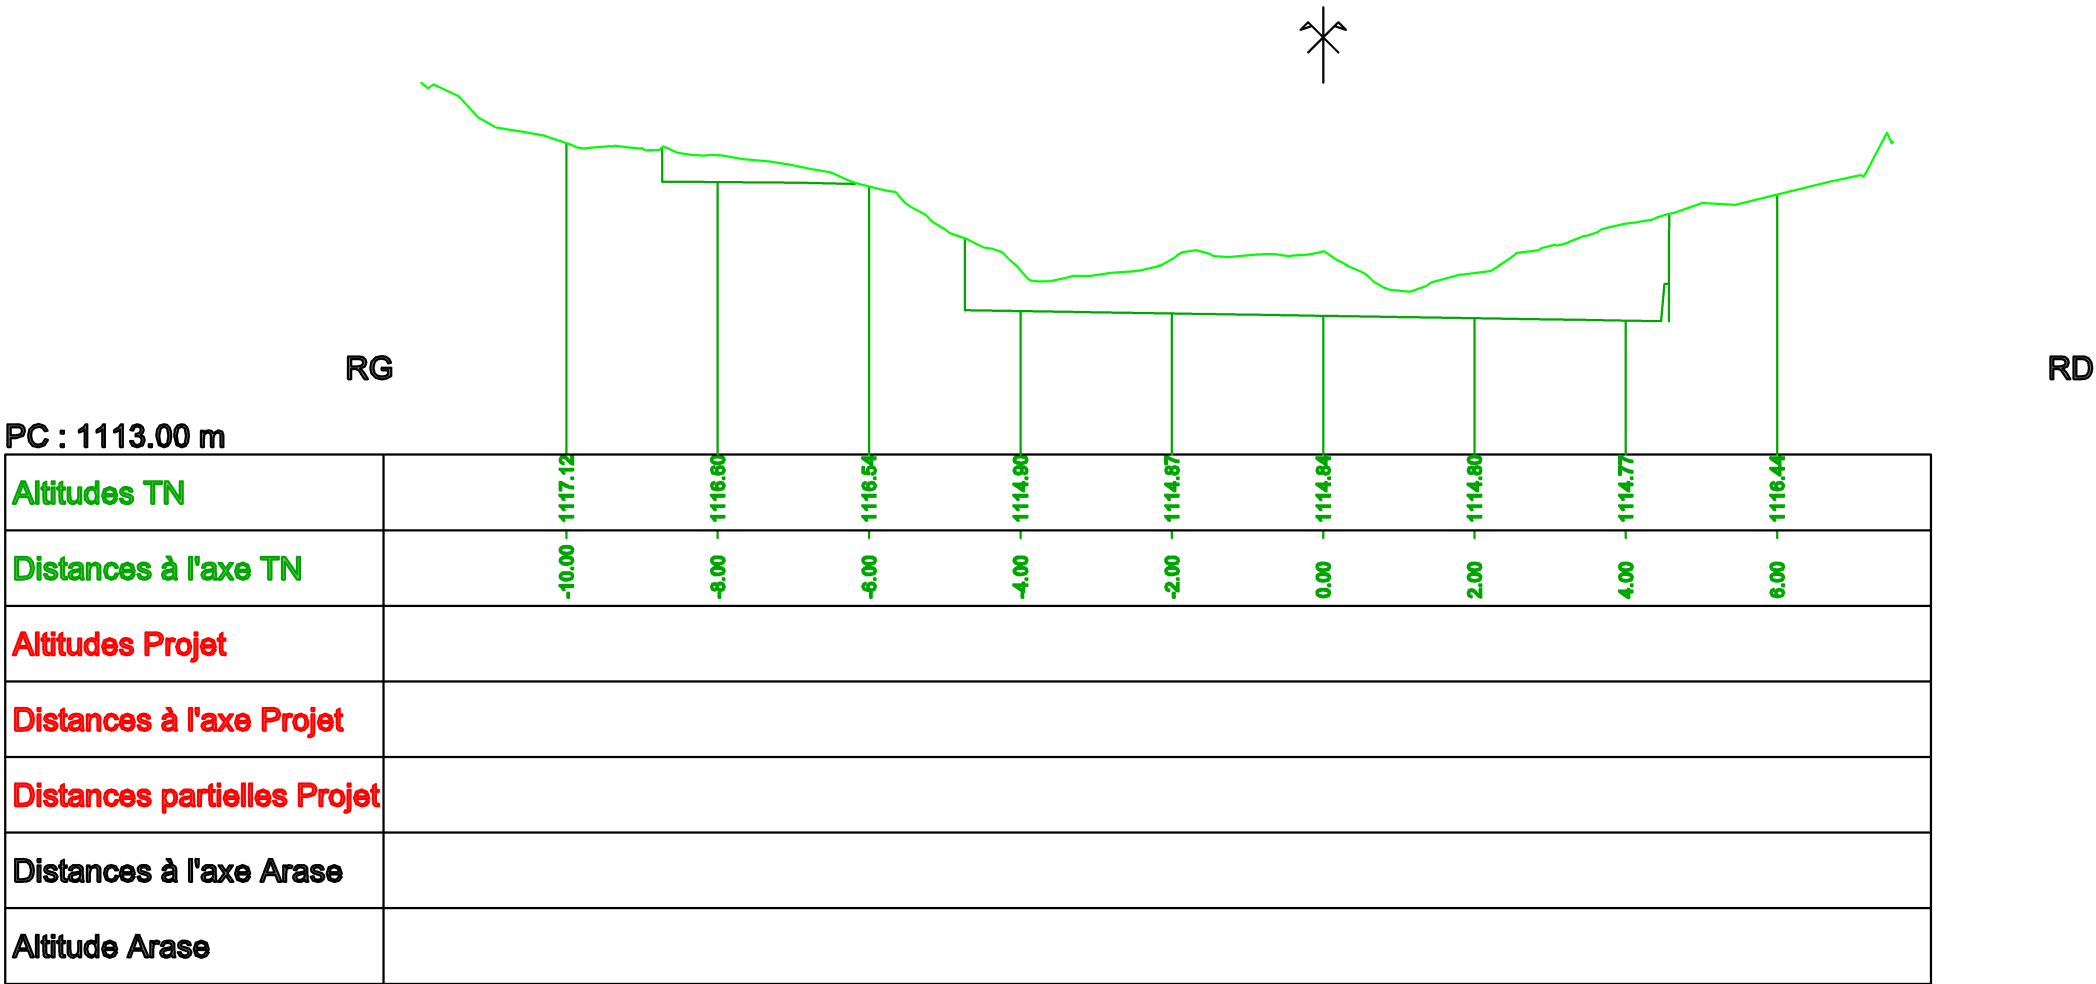

Seui l17 Axe : torrent_B17
Profil n°: P06
Abscisse : 10.00 m
Echelle des longueurs : 1/100
Echelle des altitudes : 1/100

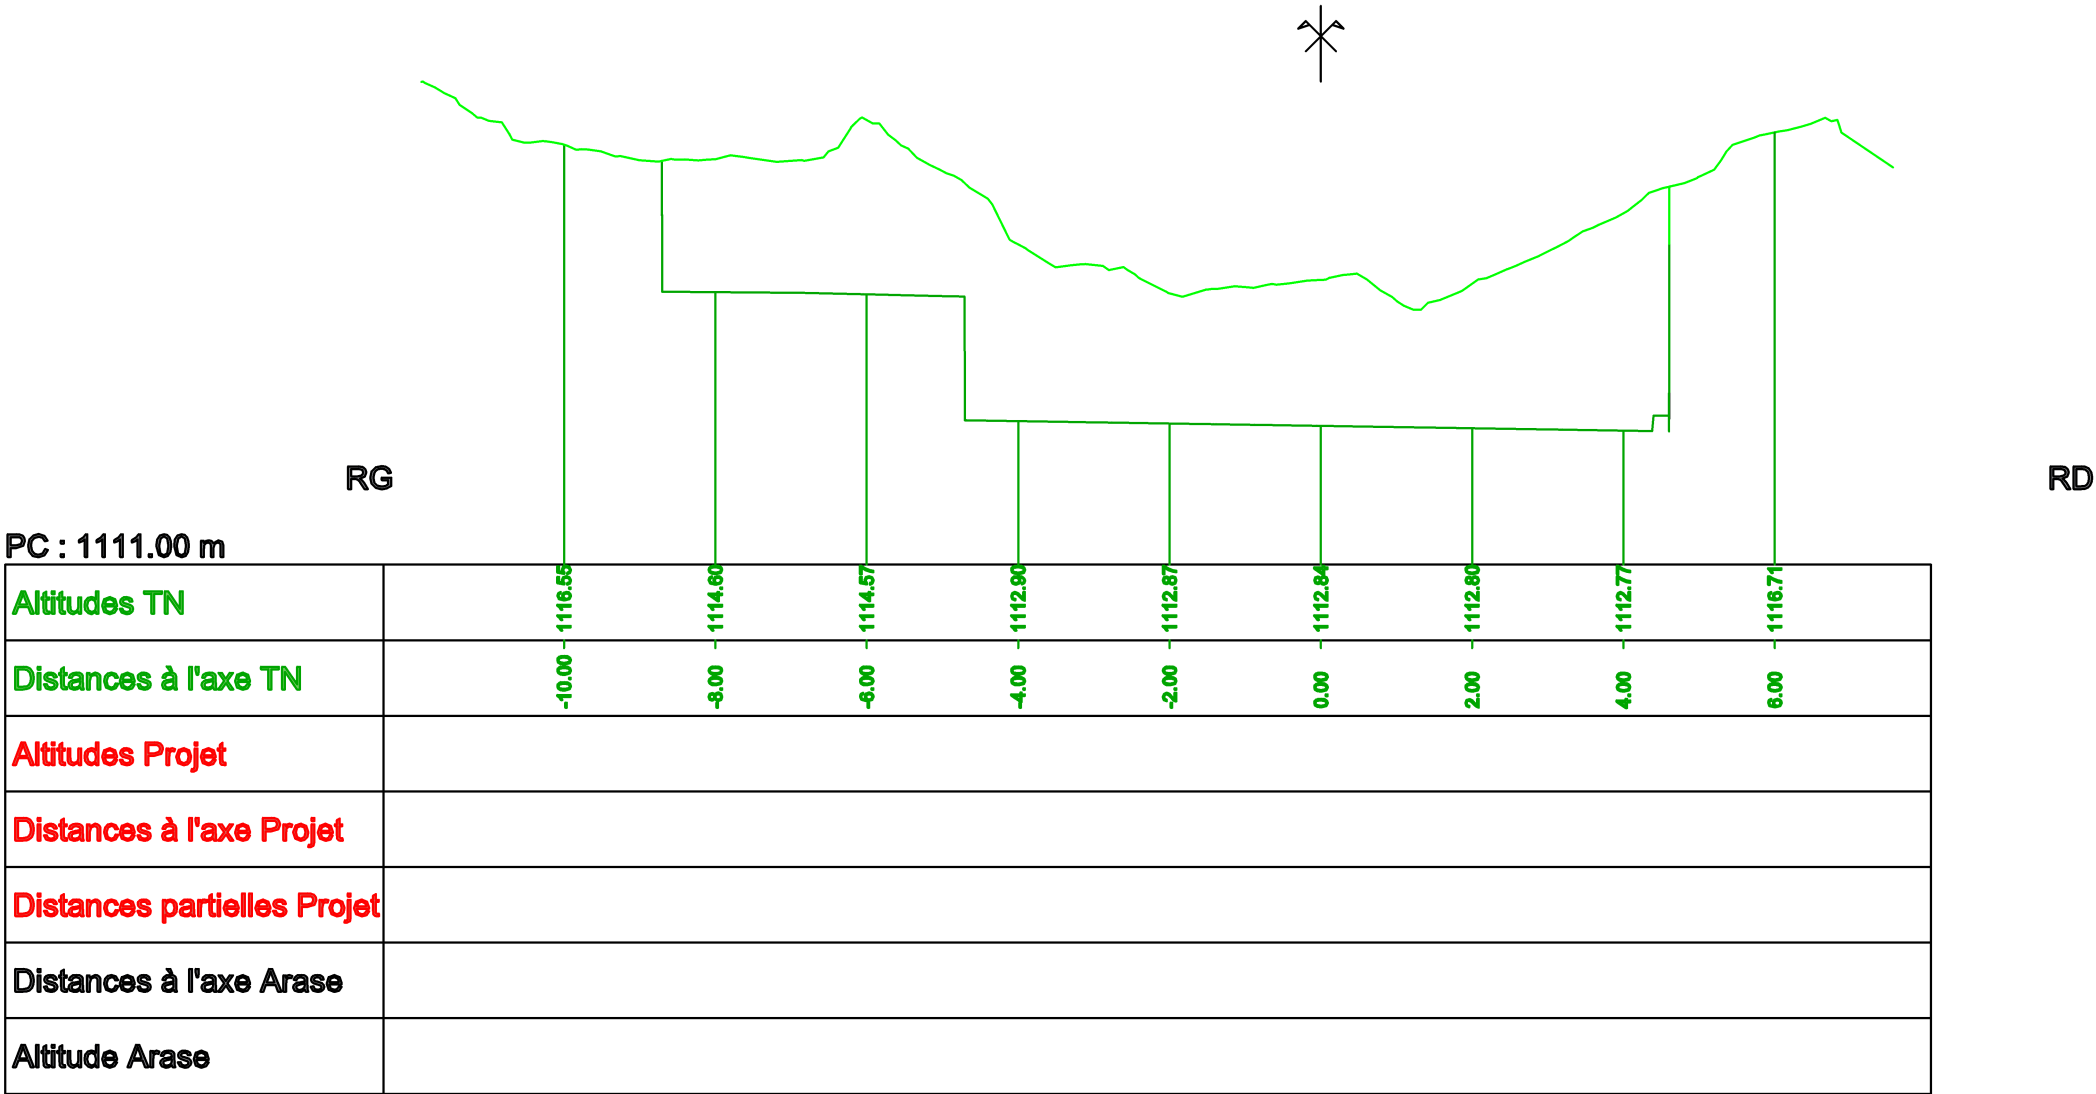

Seui I17 Axe : torrent_B17


Profil n°: P07

Abscisse : 11.26 m

Echelle des longueurs : 1/100

Echelle des altitudes : 1/100

Berges en enrochement libre
Radier en enrochement bétonné

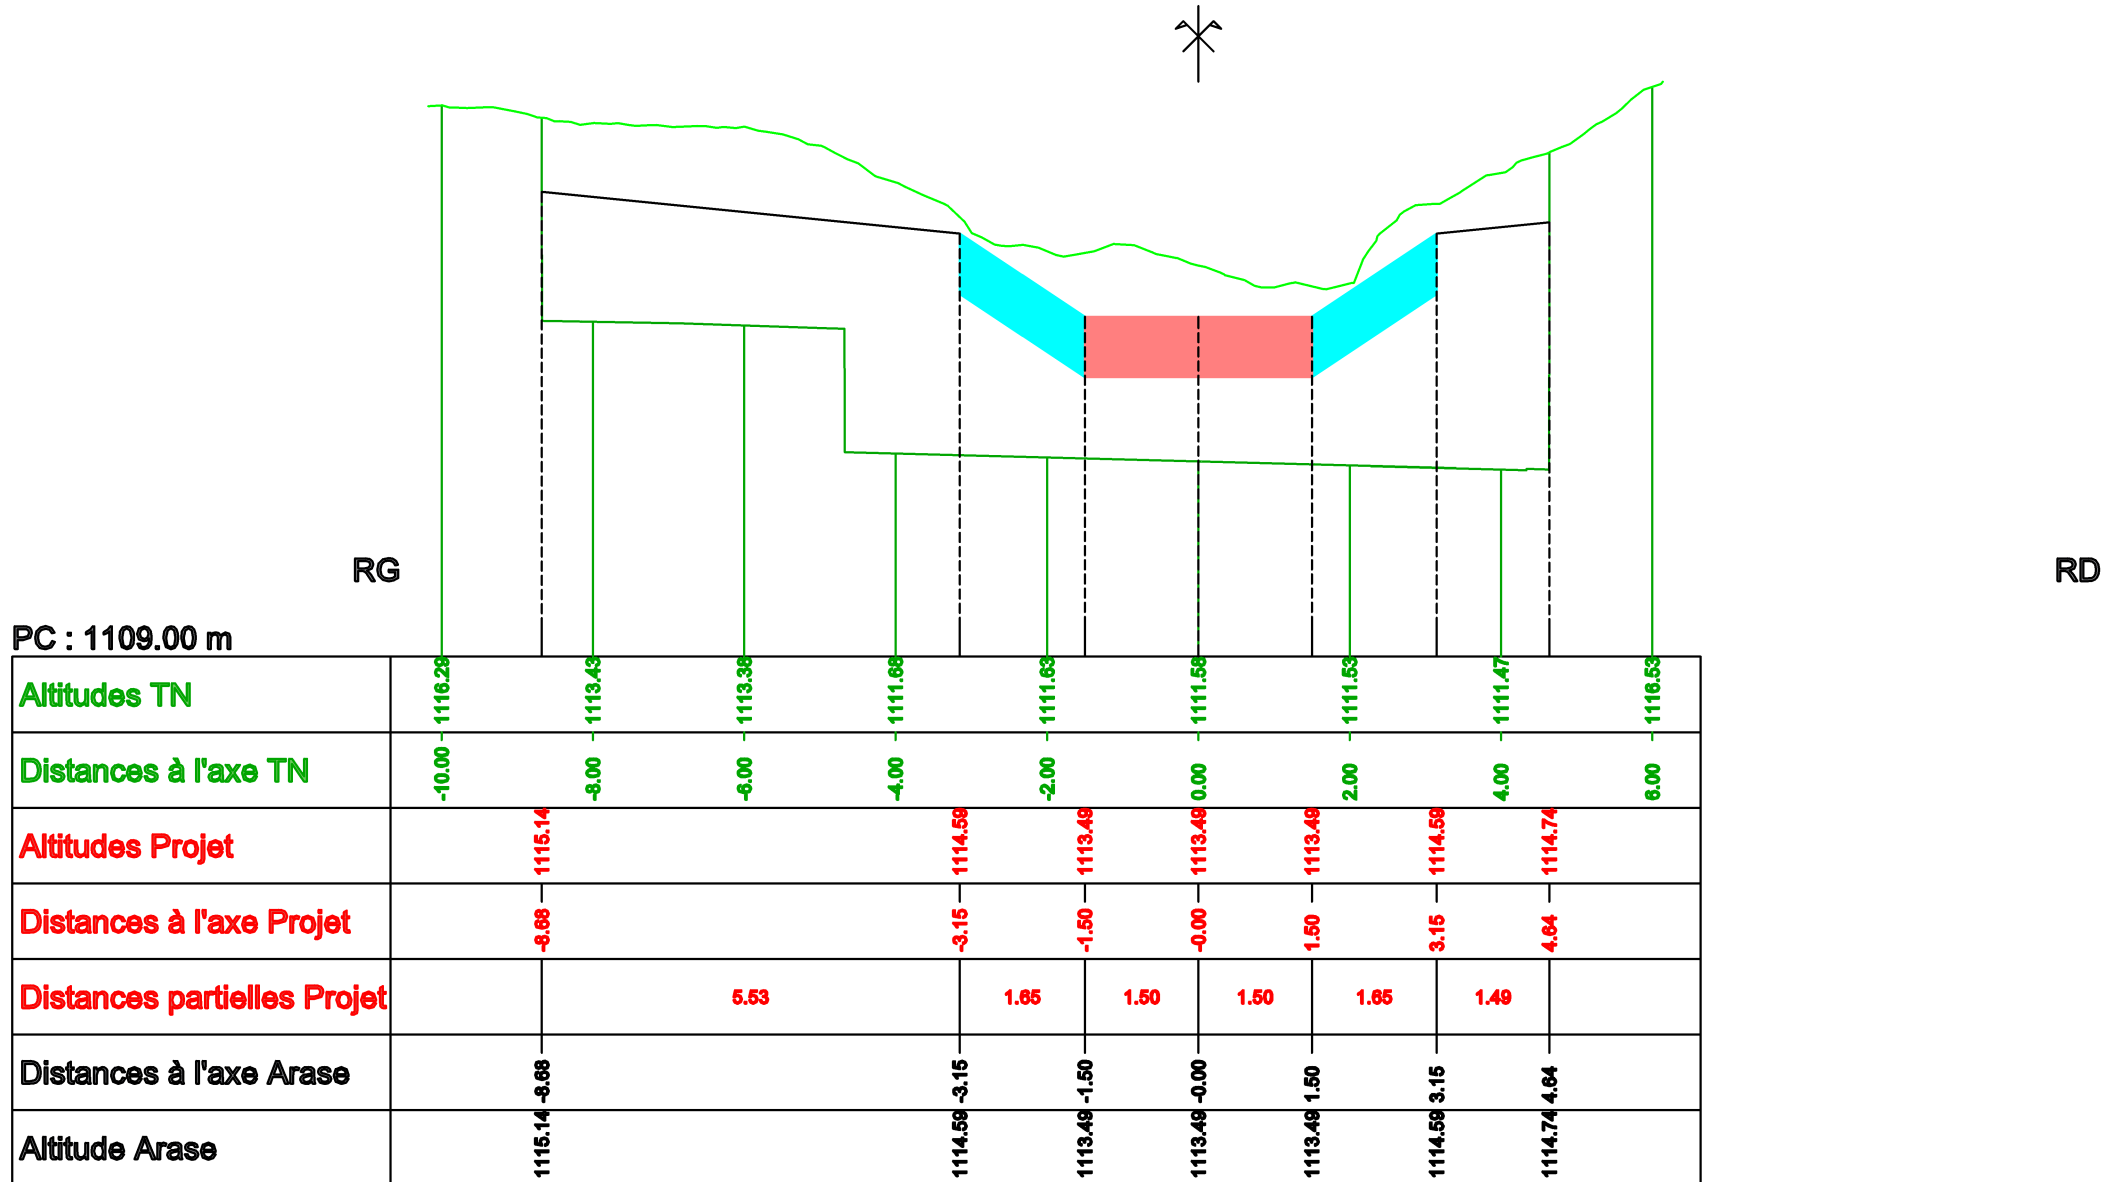

Seui I17 Axe : torrent_B17


Profil n°: P08

Abscisse : 12.00 m

Echelle des longueurs : 1/100


Echelle des altitudes : 1/100

Berges en enrochement libre
Radier en enrochement bétonné

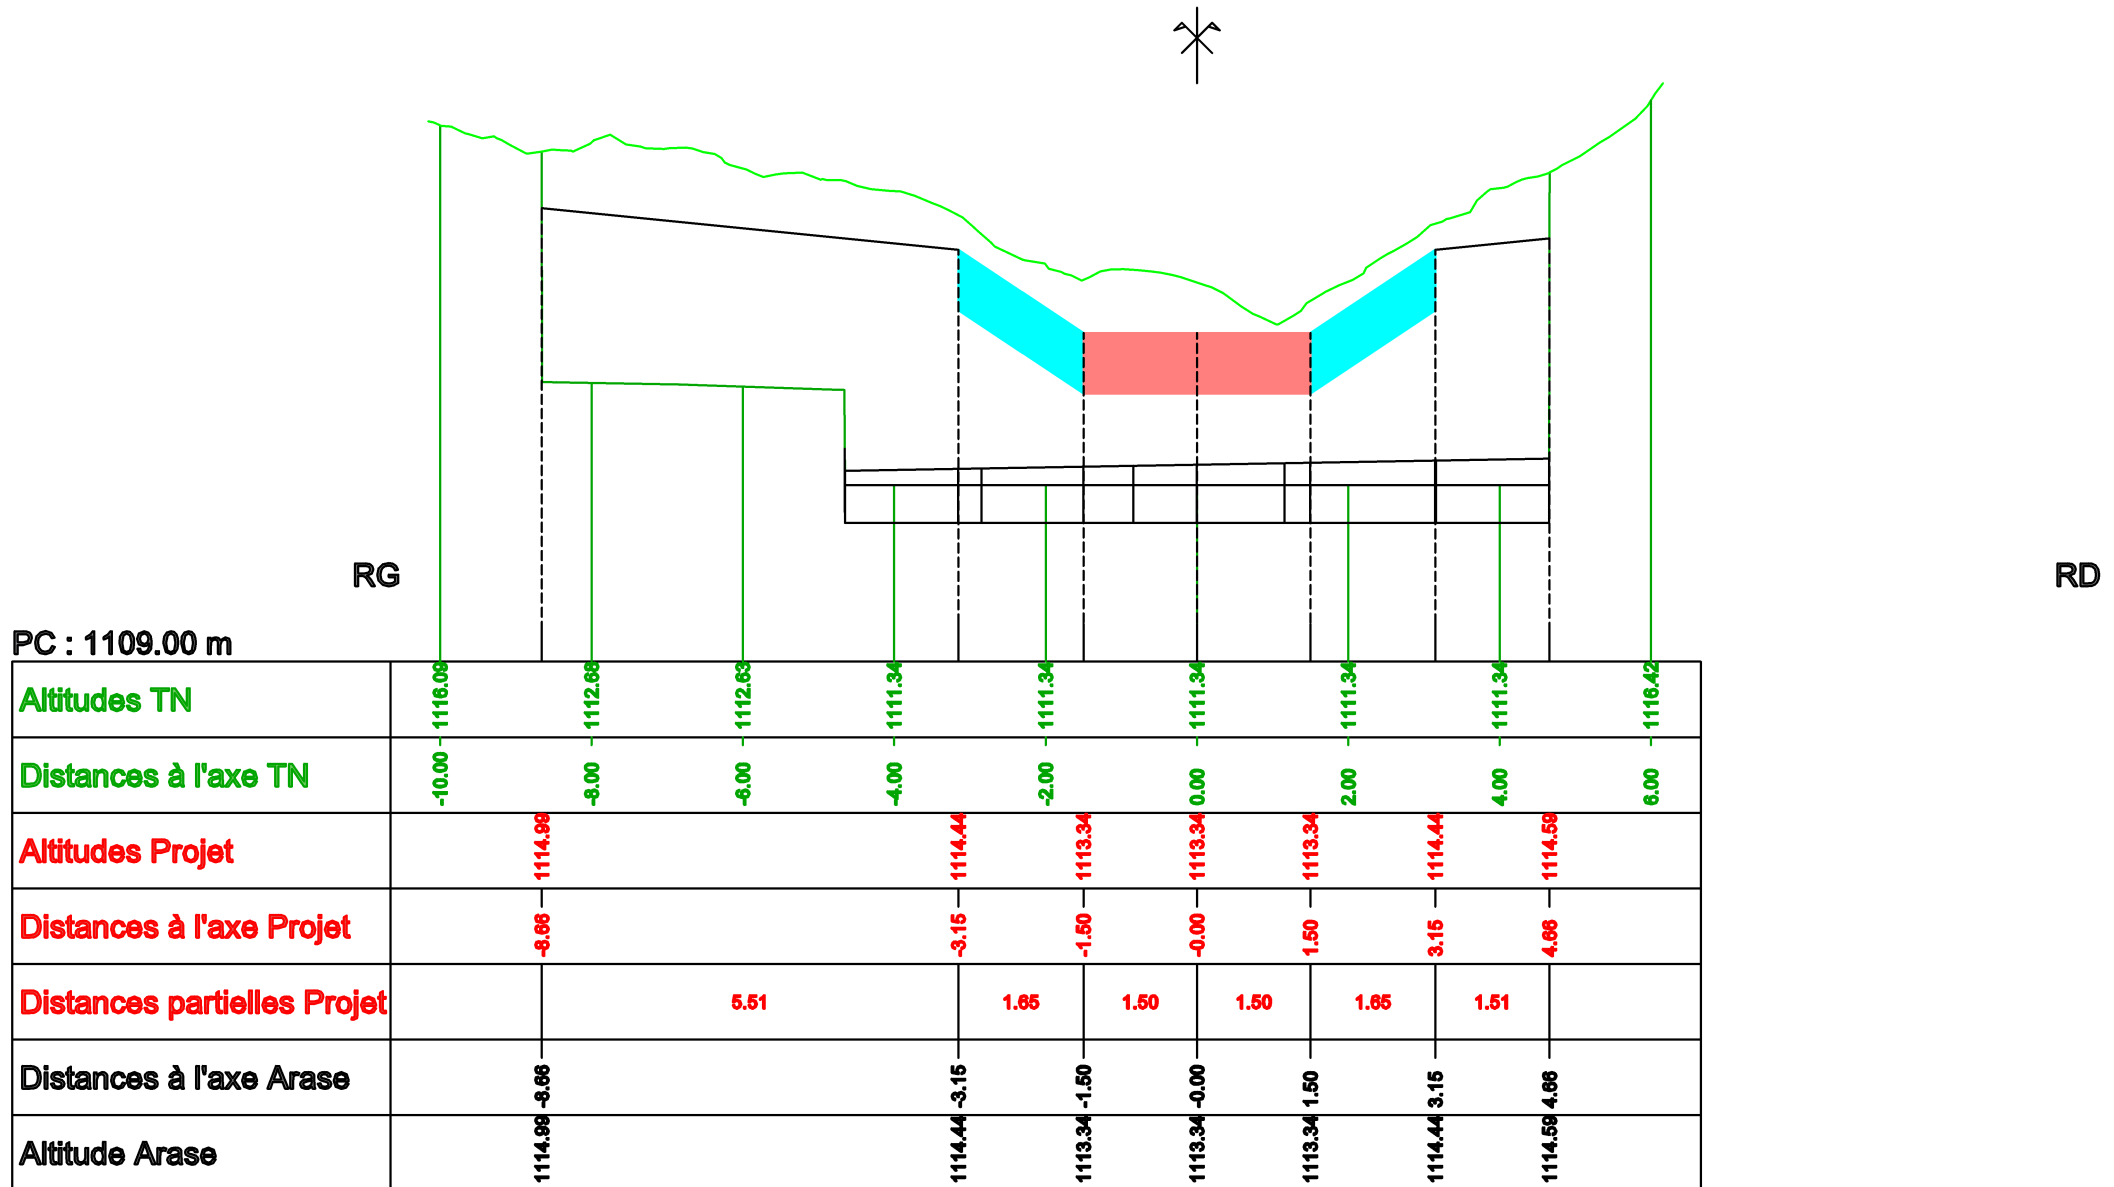

Seui l17 Axe : torrent_B17
Profil n°: P09
Abscisse : 13.00 m
Echelle des longueurs : 1/100
Echelle des altitudes : 1/100

Berges en enrochement libre
Radier en enrochement bétonné

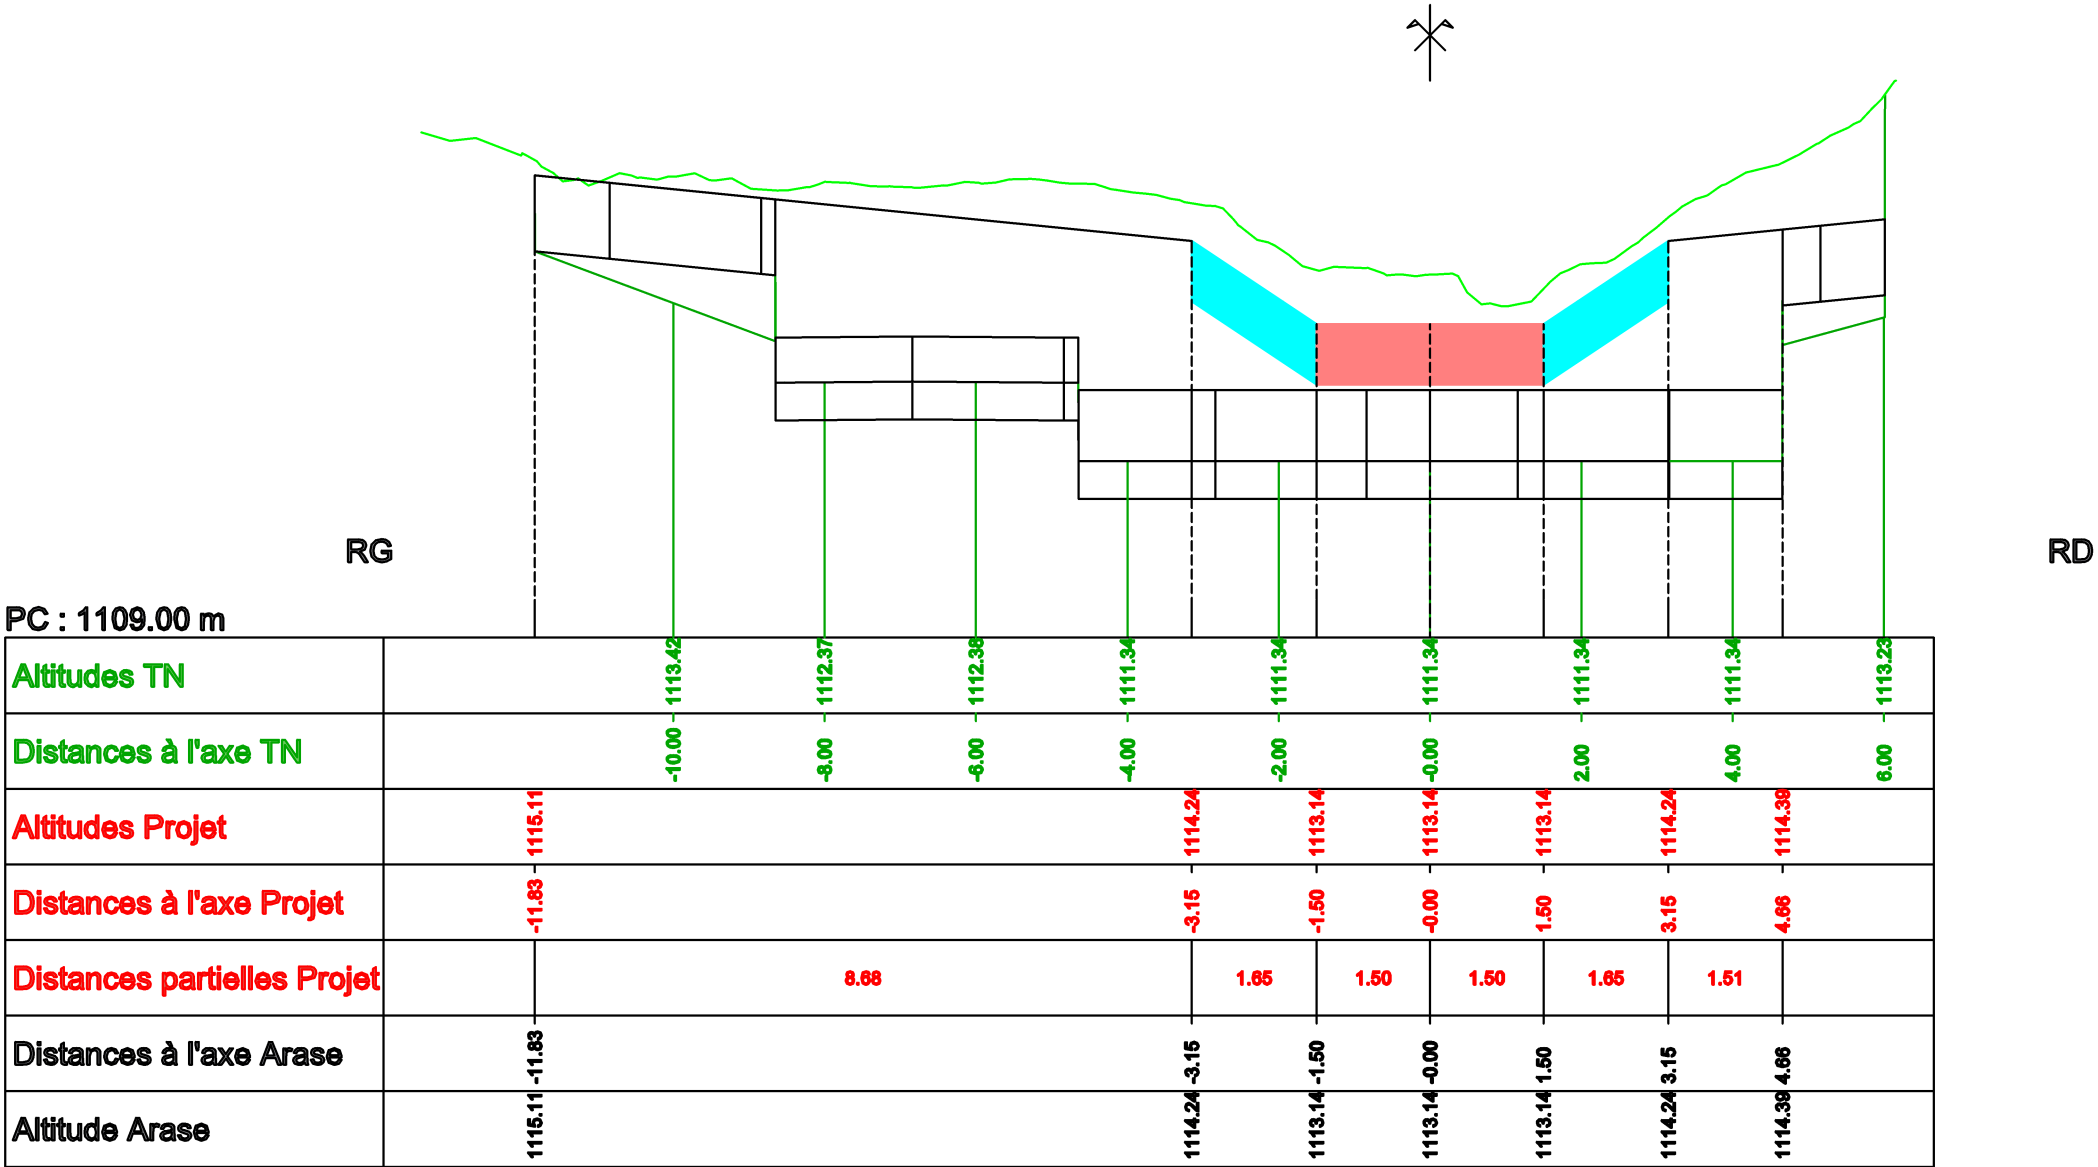


Seui l17 Axe : torrent_B17

Profil n°: P09-1

Abscisse : 13.25 m

Echelle des longueurs : 1/150

Echelle des altitudes : 1/150

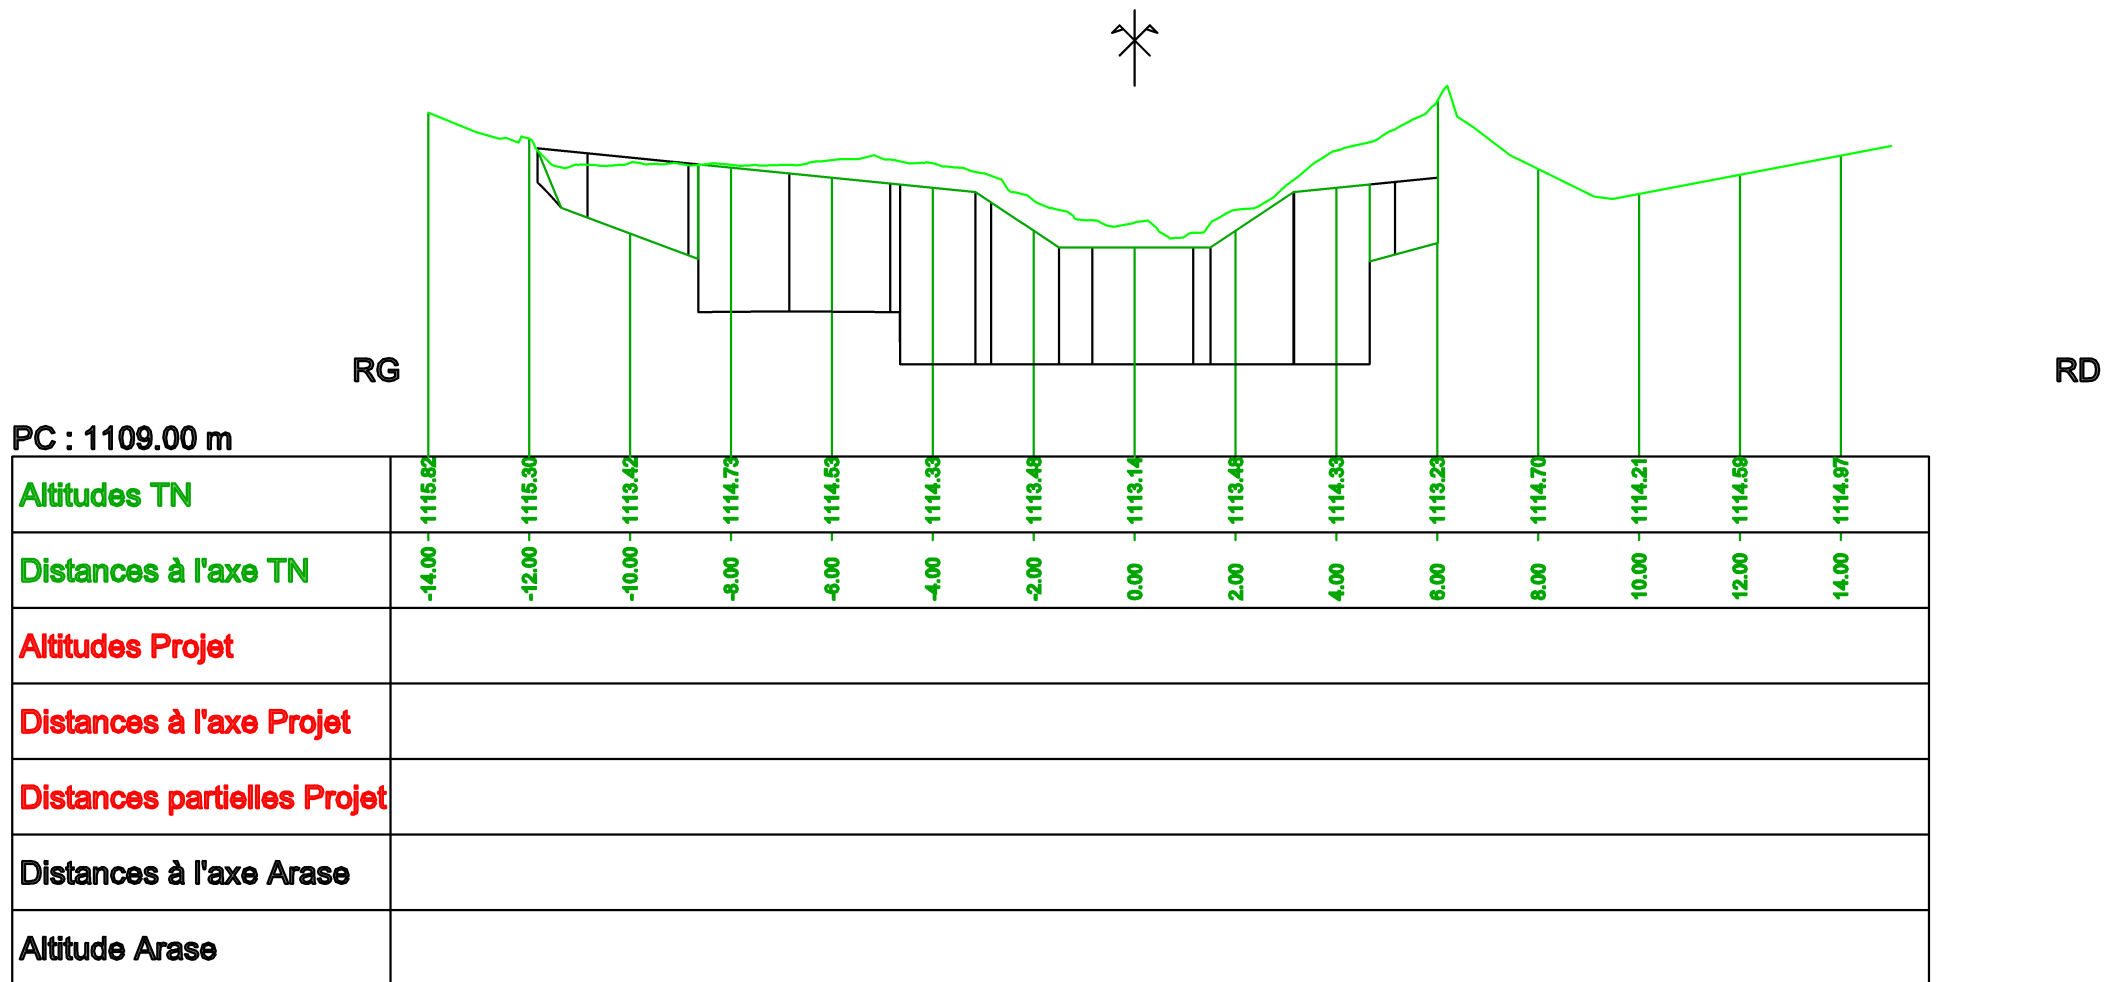

Seui l17 Axe : torrent_B17

Profil n°: P10

Abscisse : 13.50 m

Echelle des longueurs : 1/100

Echelle des altitudes : 1/100

 Berges en enrochement libre
 Carapace en enrochement libre
 Radier en enrochement libre



RG


RD

PC : 1109.00 m

Altitudes TN	1115.31	1113.42	1114.73	1114.53	1114.33	1113.48	1112.24	1111.34	1111.34	1114.53
Distances à l'axe TN	-12.00	-10.00	-8.00	-6.00	-4.00	-2.00	0.00	2.00	4.00	6.00
Altitudes Projet	1114.43	1113.44	1112.84	1111.64	1111.64	1111.64	1111.64	1112.84	1113.73	1114.53
Distances à l'axe Projet	-11.36	-8.70	-2.70	-1.50	0.00	1.50	2.70	6.01		
Distances partielles Projet		2.66	6.00	1.20	1.50	1.50	1.20	3.31		
Distances à l'axe Arase	-11.36	-8.70	-2.70	-1.50	0.00	1.50	2.70	6.01		
Altitude Arase	1113.63	1112.64	1112.04	1110.84	1110.84	1110.84	1110.84	1112.04	1112.93	1113.73

Seui l17 Axe : torrent_B17
Profil n°: P11
Abscisse : 14.00 m
Echelle des longueurs : 1/100
Echelle des altitudes : 1/100

- Berges en enrochement libre
- Carapace en enrochement libre
- Radier en enrochement libre

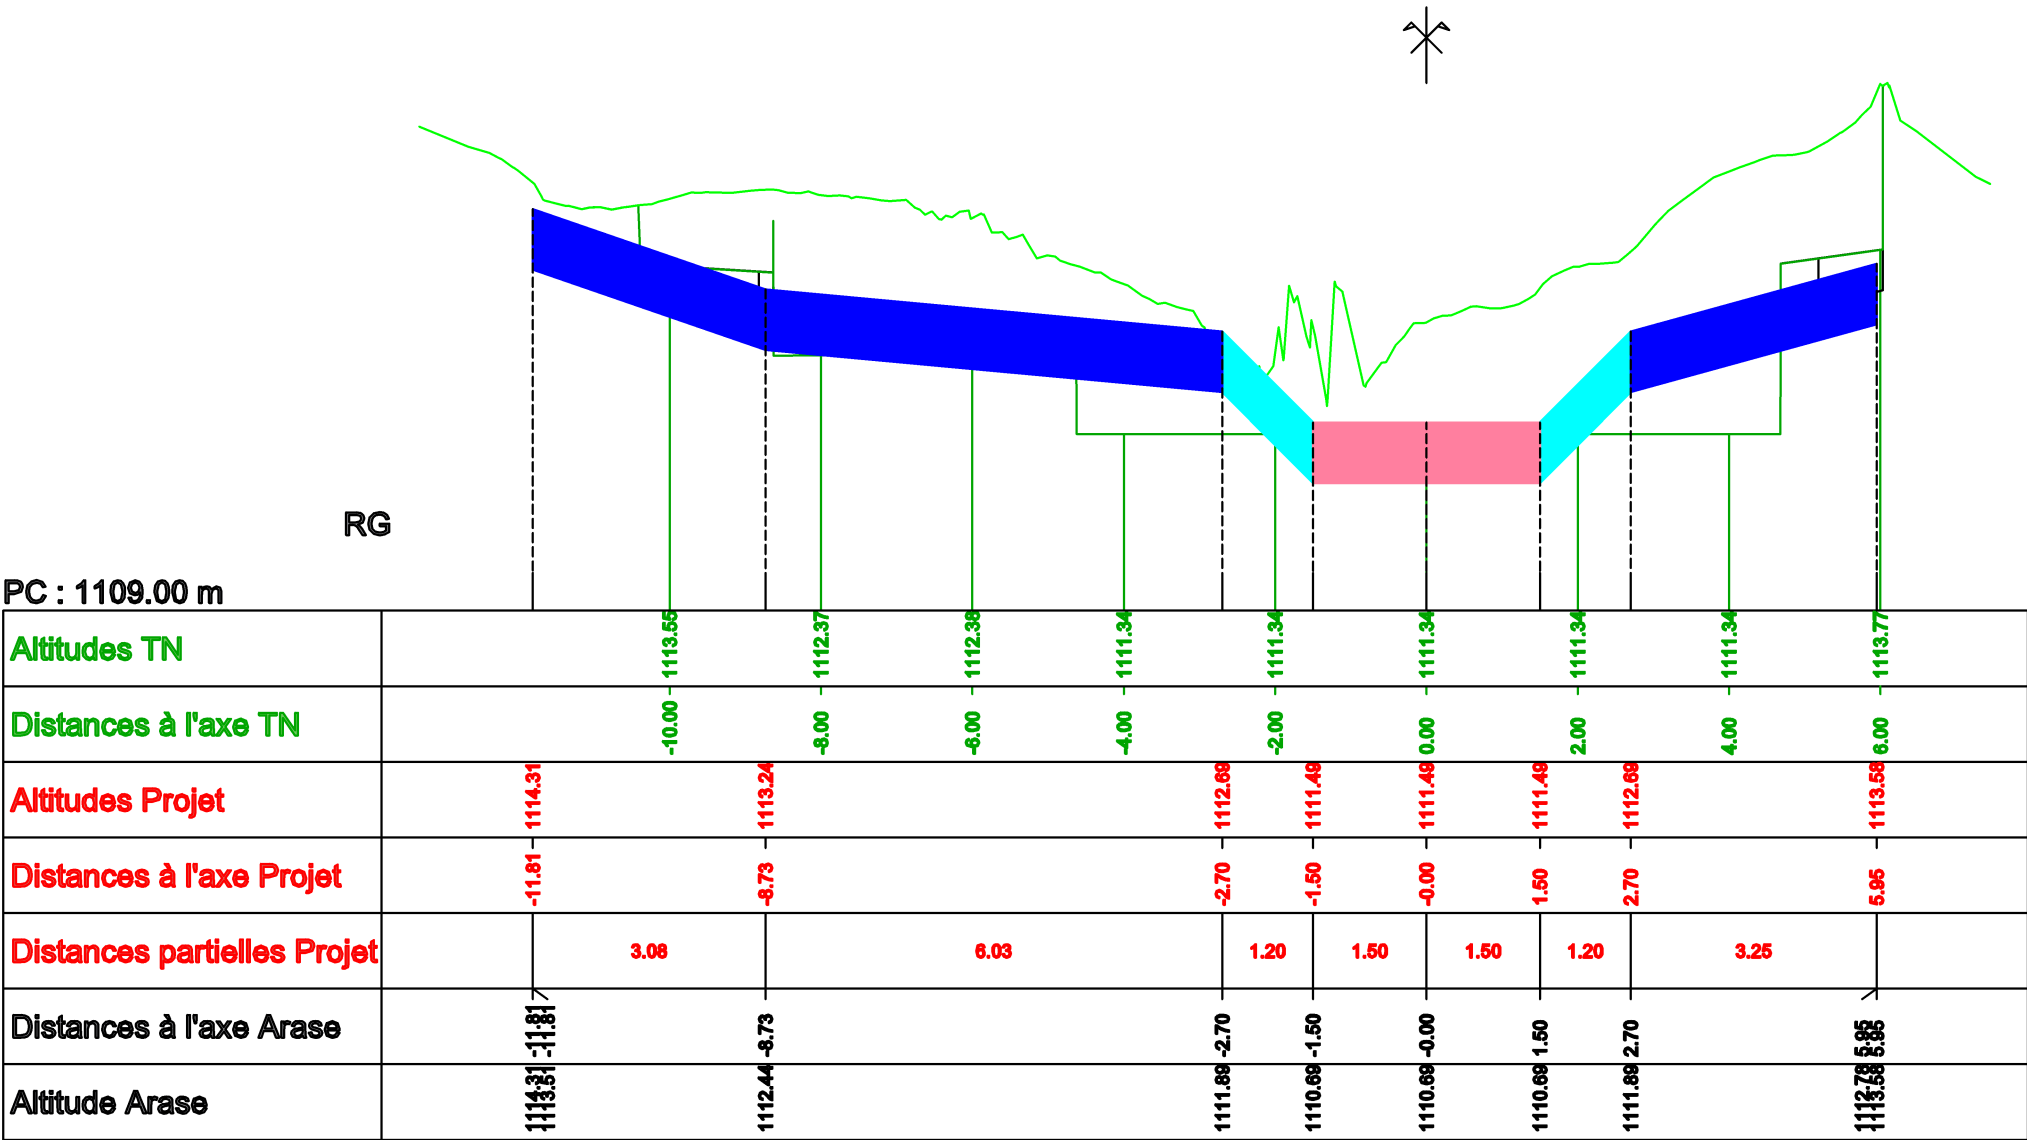

Seui l17 Axe : torrent_B17


Profil n°: P12

Abscisse : 16.00 m

Echelle des longueurs : 1/100

Echelle des altitudes : 1/100

Berges en enrochement libre
Carapace en enrochement libre
Radier en enrochement libre

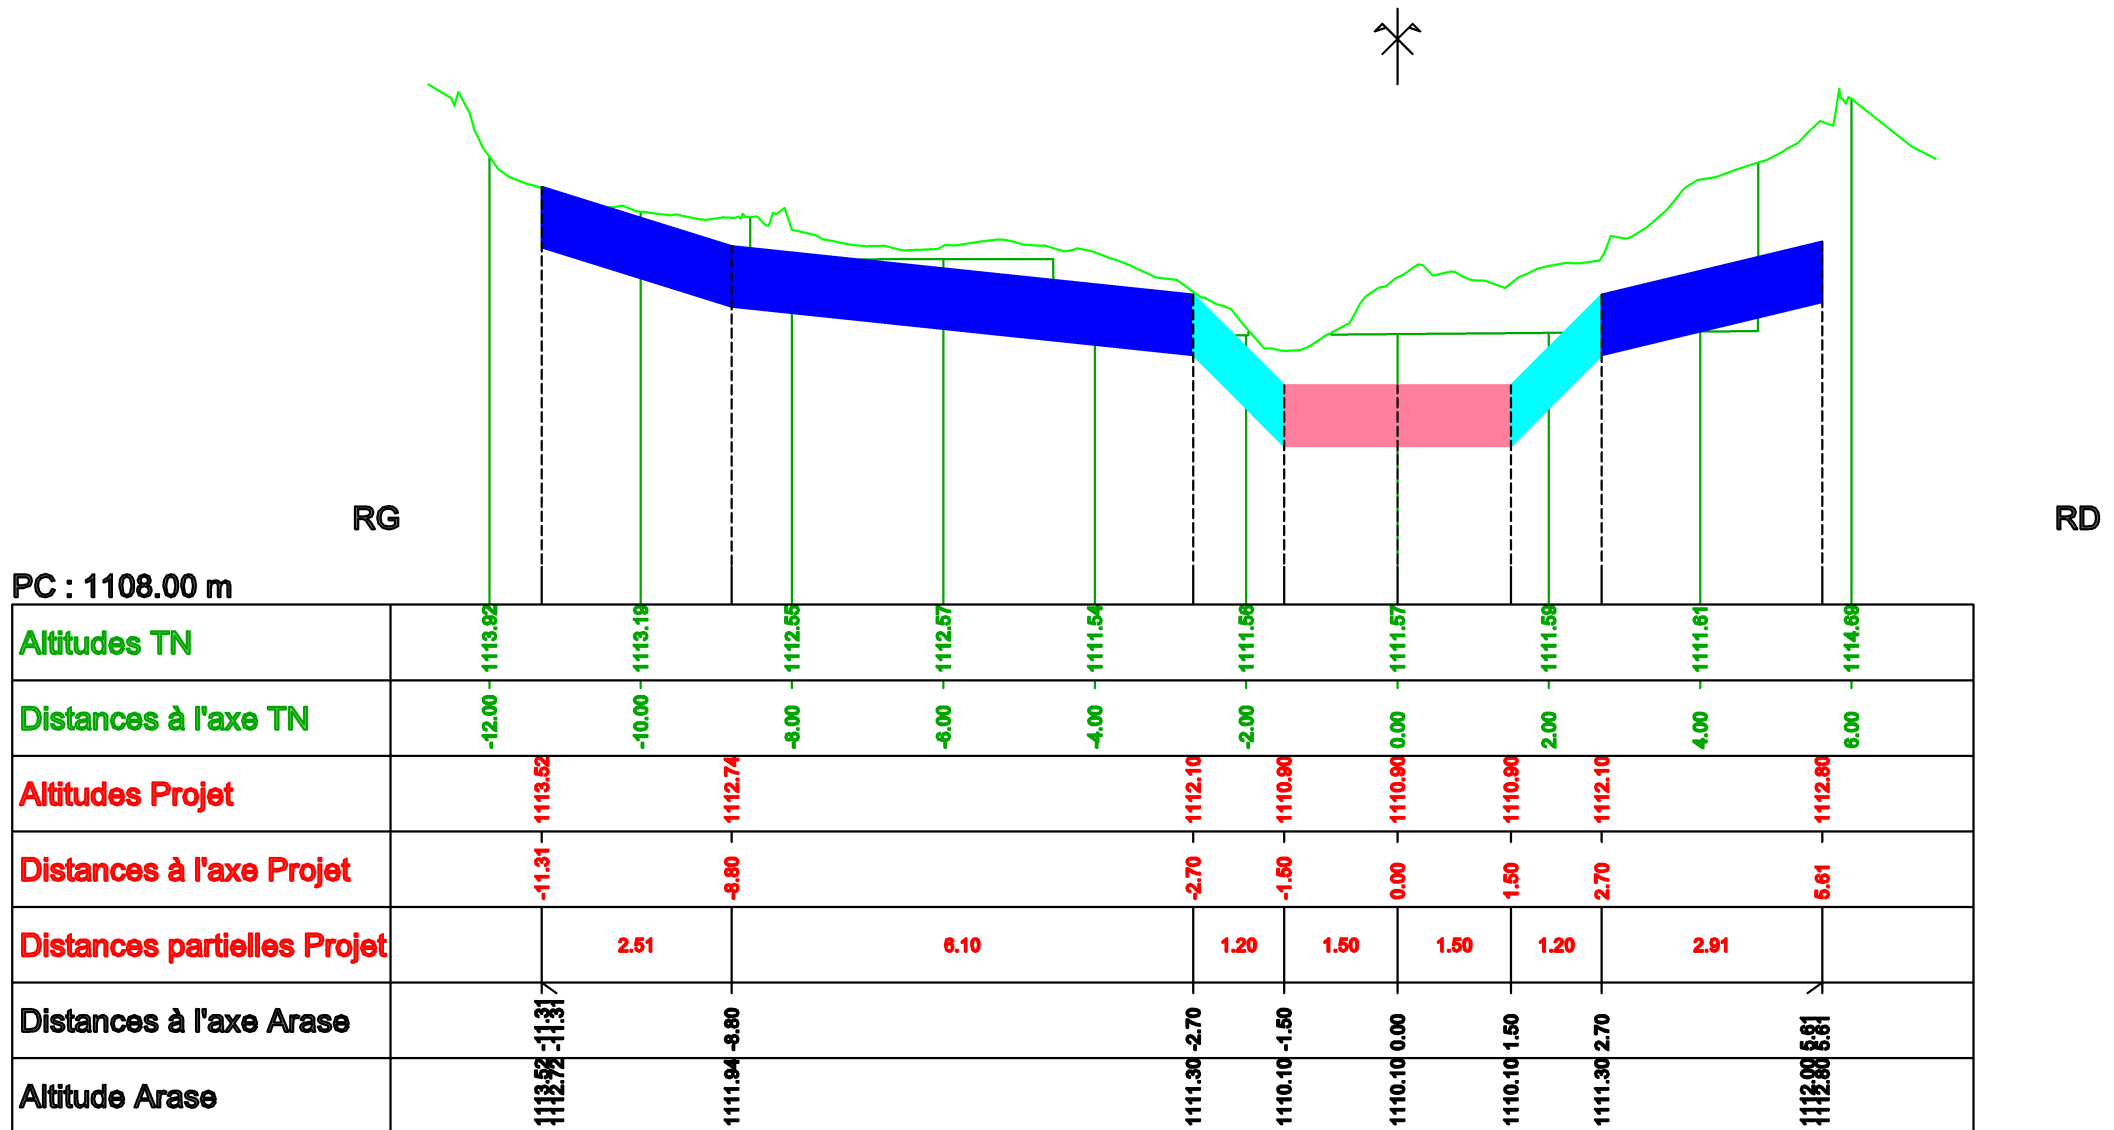

Seui l17 Axe : torrent_B17
Profil n°: P13
Abscisse : 17.34 m
Echelle des longueurs : 1/100
Echelle des altitudes : 1/100

- Berges en enrochement libre
- Carapace en enrochement libre
- Radier en enrochement libre



RG


RD

PC : 1108.00 m

Altitudes TN	1112.58	1112.16	1112.35	1111.81	1111.40	1111.27	1111.88	1111.88	1114.07
Distances à l'axe TN	-10.00	-8.00	-6.00	-4.00	-2.00	0.00	2.00	4.00	6.00
Altitudes Projet	1112.31	1112.30		1111.70	1110.50	1110.50	1110.50	1111.70	1112.34
Distances à l'axe Projet	-8.87	-8.86		-2.70	-1.50	0.00	1.50	2.70	6.42
Distances partielles Projet			6.16		1.20	1.50	1.50	1.20	2.72
Distances à l'axe Arase					-2.70	-1.50	0.00	1.50	2.70
Altitude Arase	1112.31	1112.30			1110.90	1108.70	1108.70	1108.70	1110.90

Seui l17 Axe : torrent_B17
Profil n°: P14
Abscisse : 18.00 m
Echelle des longueurs : 1/100
Echelle des altitudes : 1/100

- Berges en enrochement libre
- Carapace en enrochement libre
- Lit du torrent à remblayer

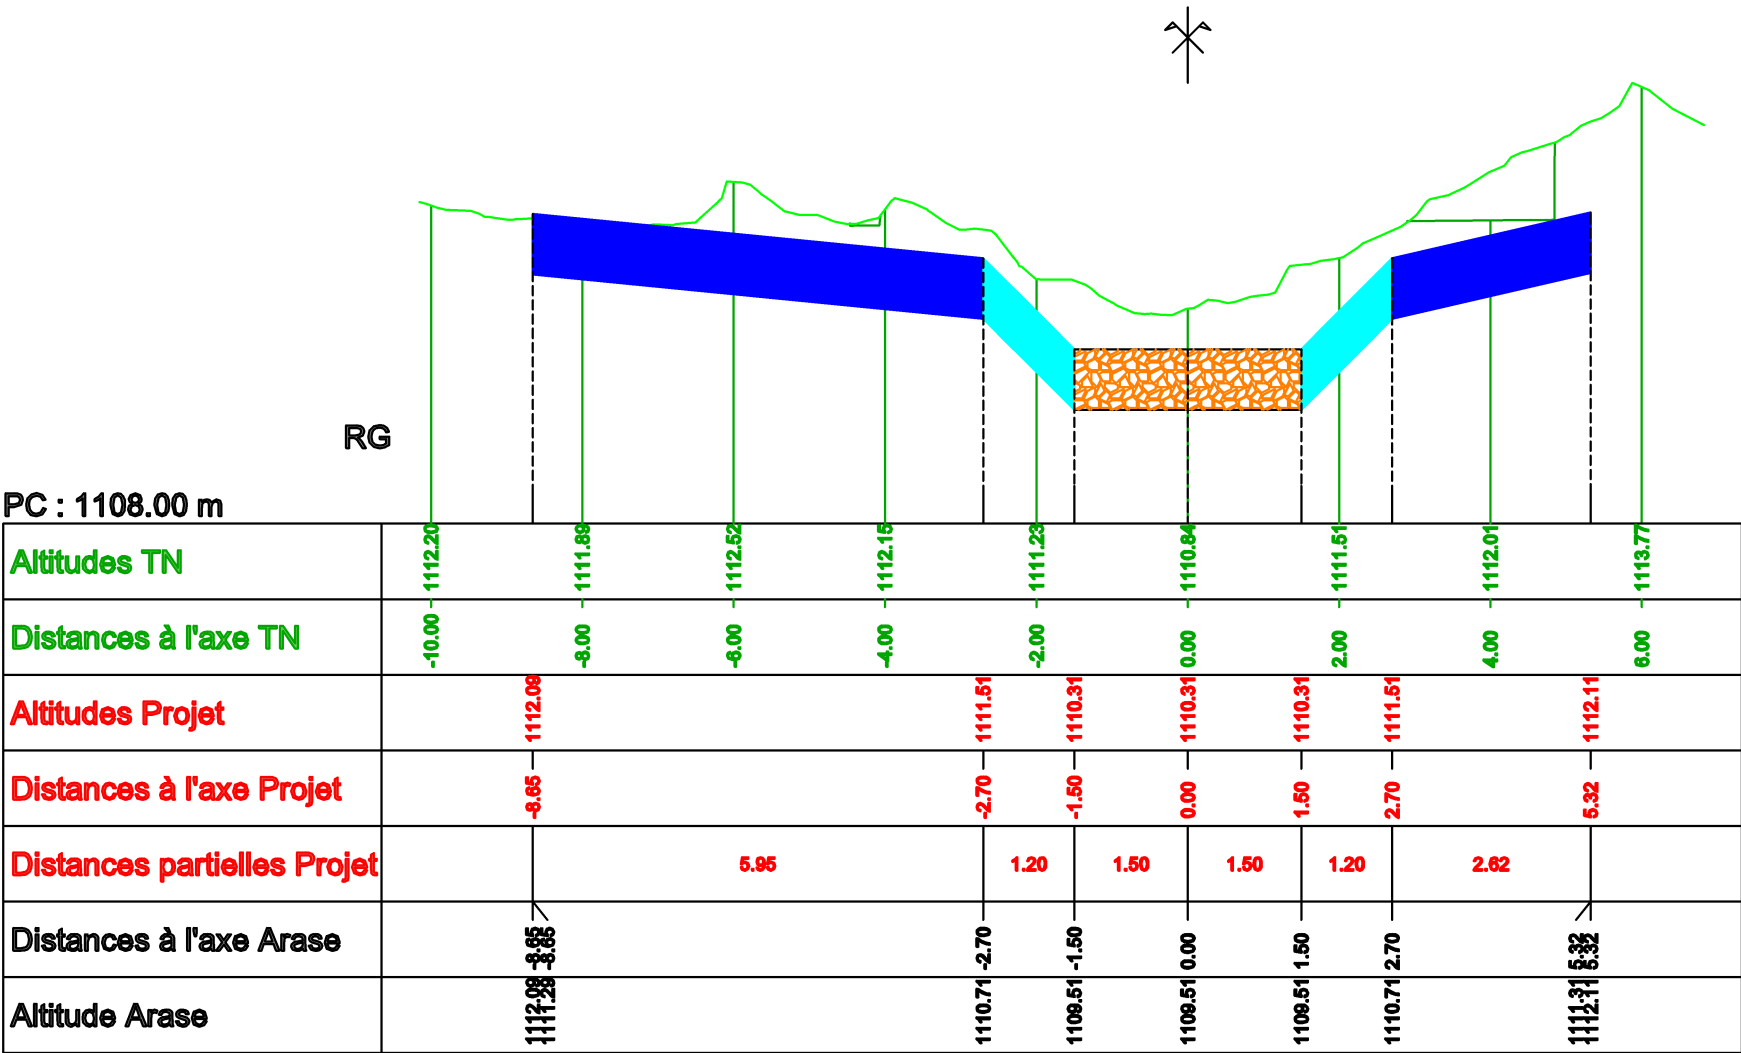

Seui l17 Axe : torrent_B17


Profil n°: P15

Abscisse : 20.00 m

Echelle des longueurs : 1/100


Echelle des altitudes : 1/100

- Berges en enrochement libre
- Carapace en enrochement libre
- Lit du torrent à remblayer

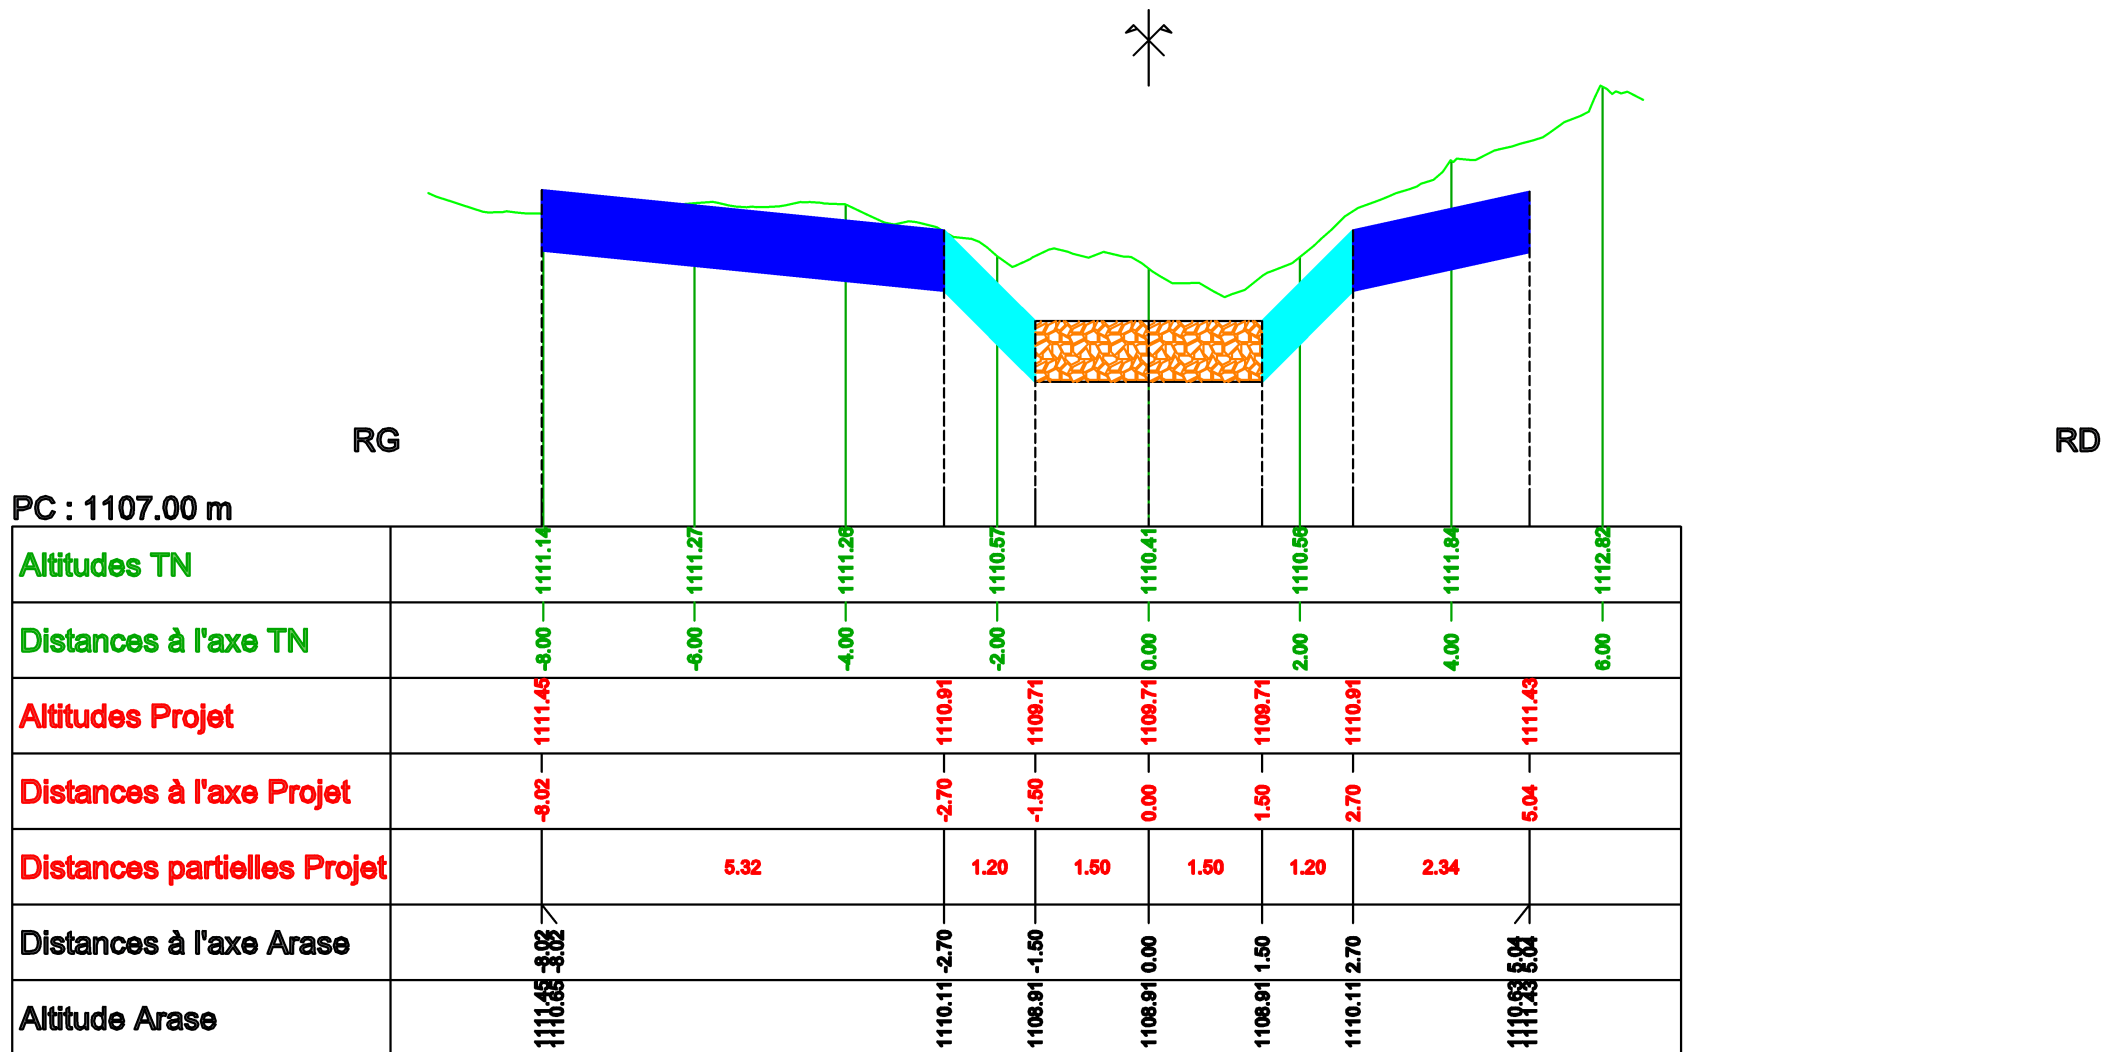

Seui I17 Axe : torrent_B17
Profil n°: P16
Abscisse : 22.00 m
Echelle des longueurs : 1/100
Echelle des altitudes : 1/100

- Berges en enrochement libre
- Carapace en enrochement libre
- Lit du torrent à remblayer

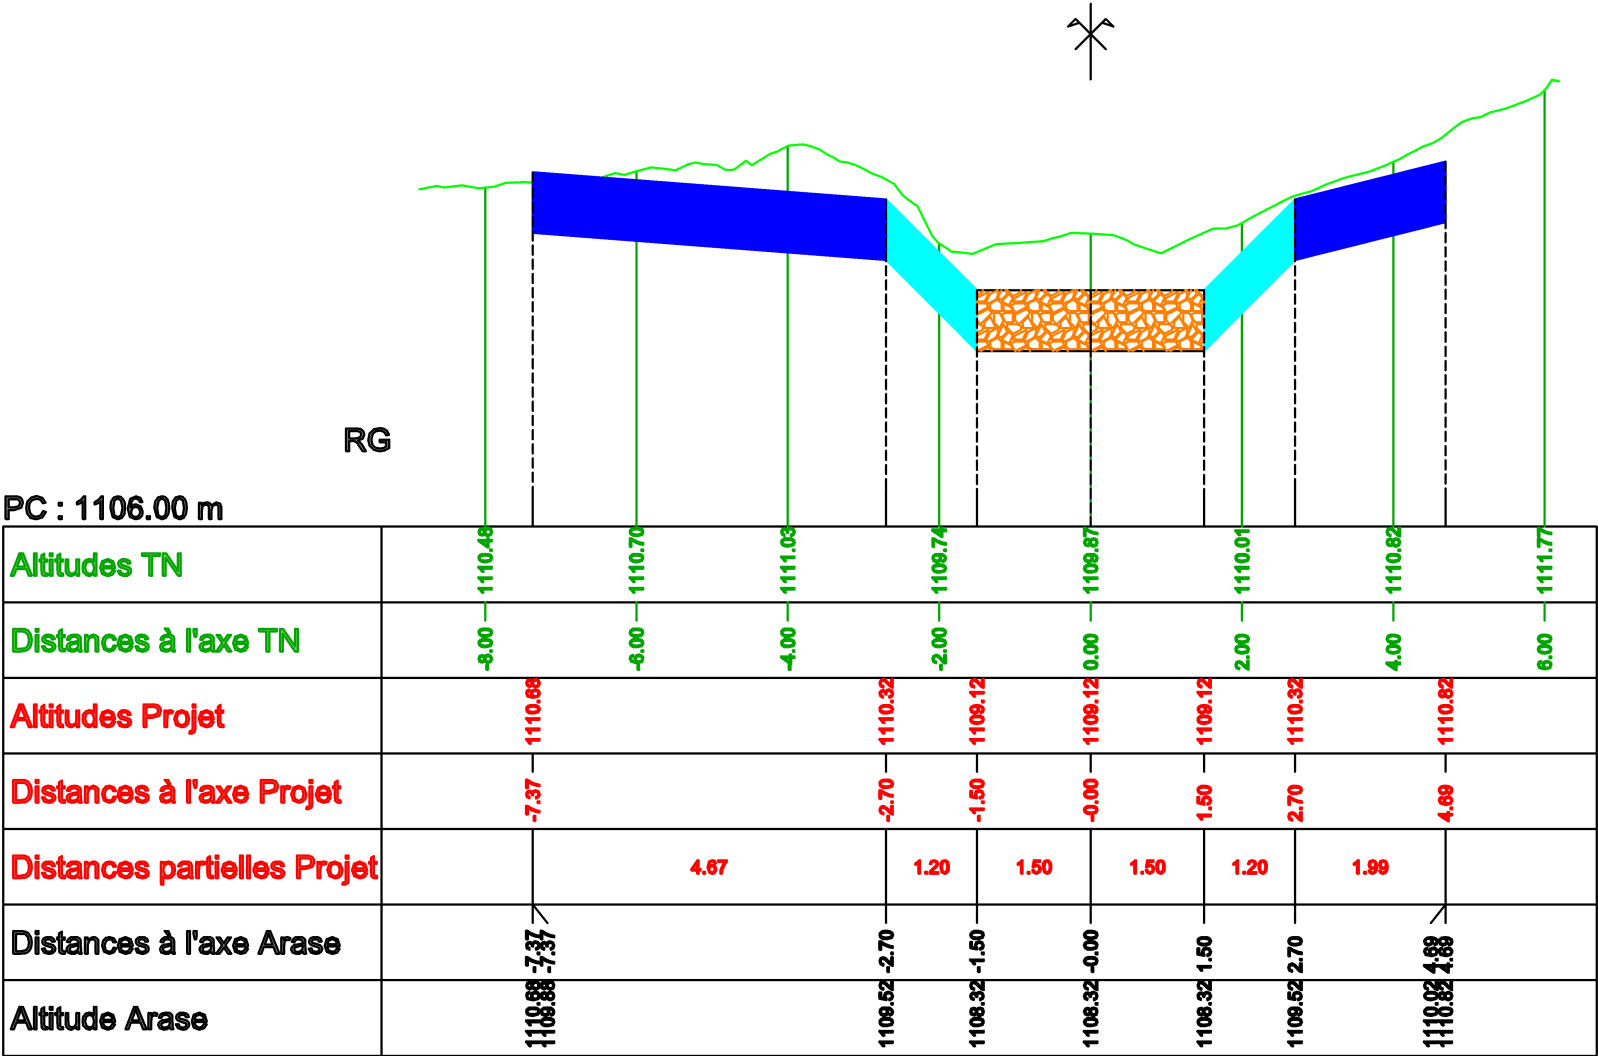

Seui l17 Axe : torrent_B17


Profil n°: P17

Abscisse : 23.10 m

Echelle des longueurs : 1/100

Echelle des altitudes : 1/100

- Berges en enrochement libre
- Carapace en enrochement libre
- Lit du torrent à remblayer

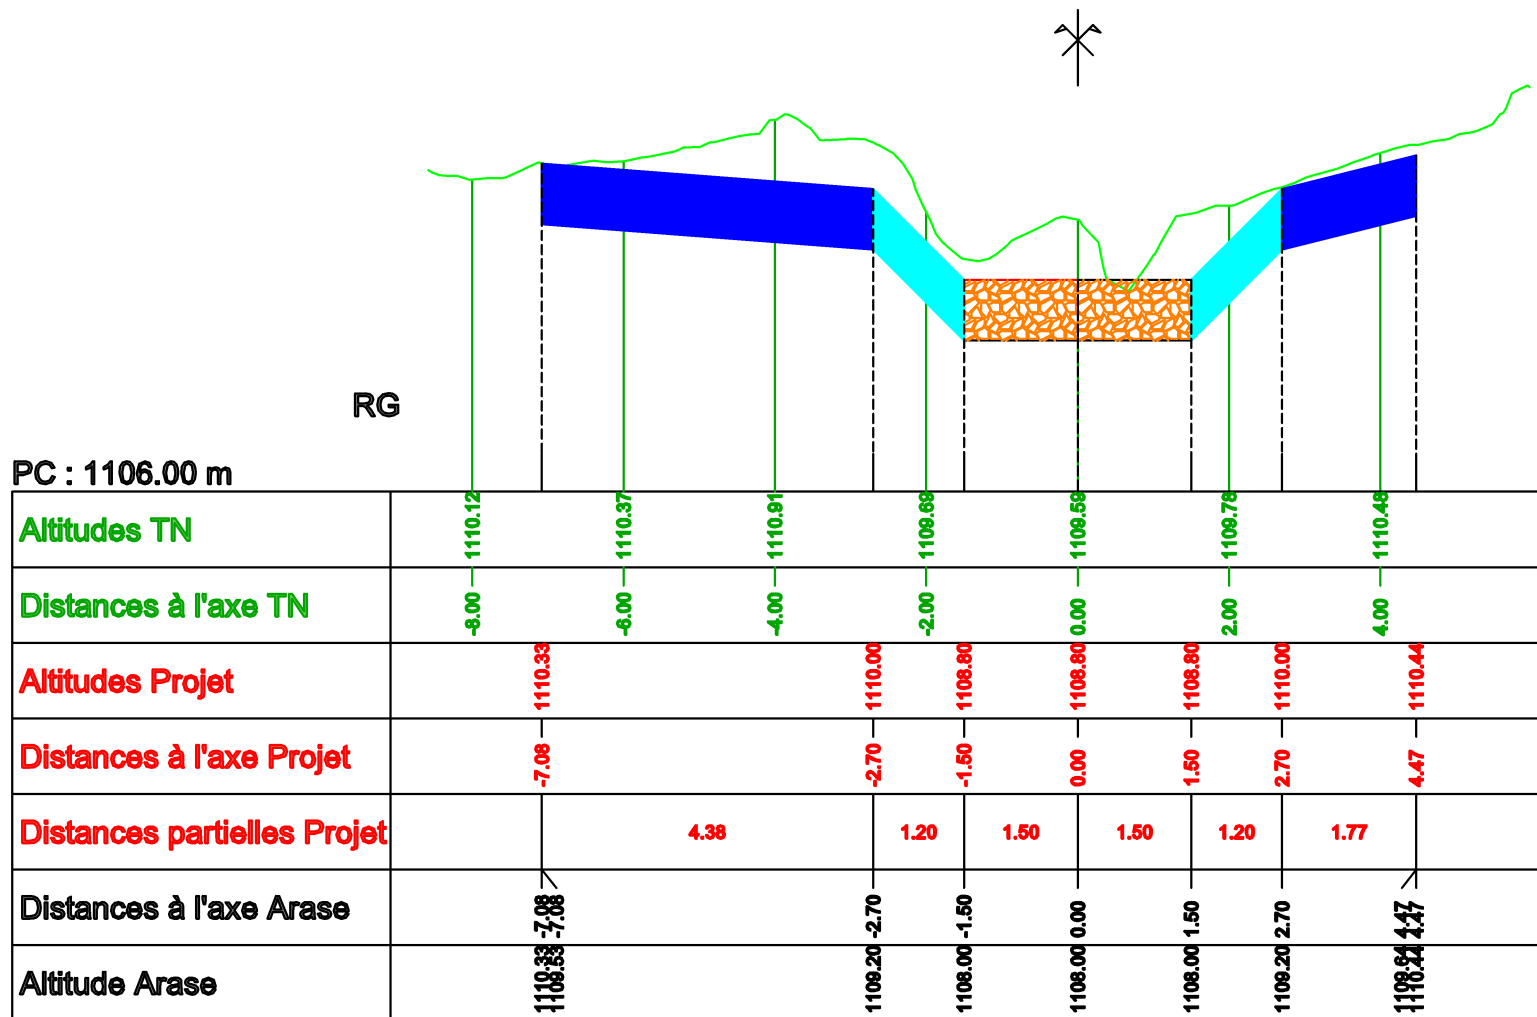


Seui l17 Axe : torrent_B17
Profil n°: P18
Abscisse : 24.00 m

Echelle des longueurs : 1/100

Echelle des altitudes : 1/100

- Berges en enrochement libre
- Lit du torrent à remblayer

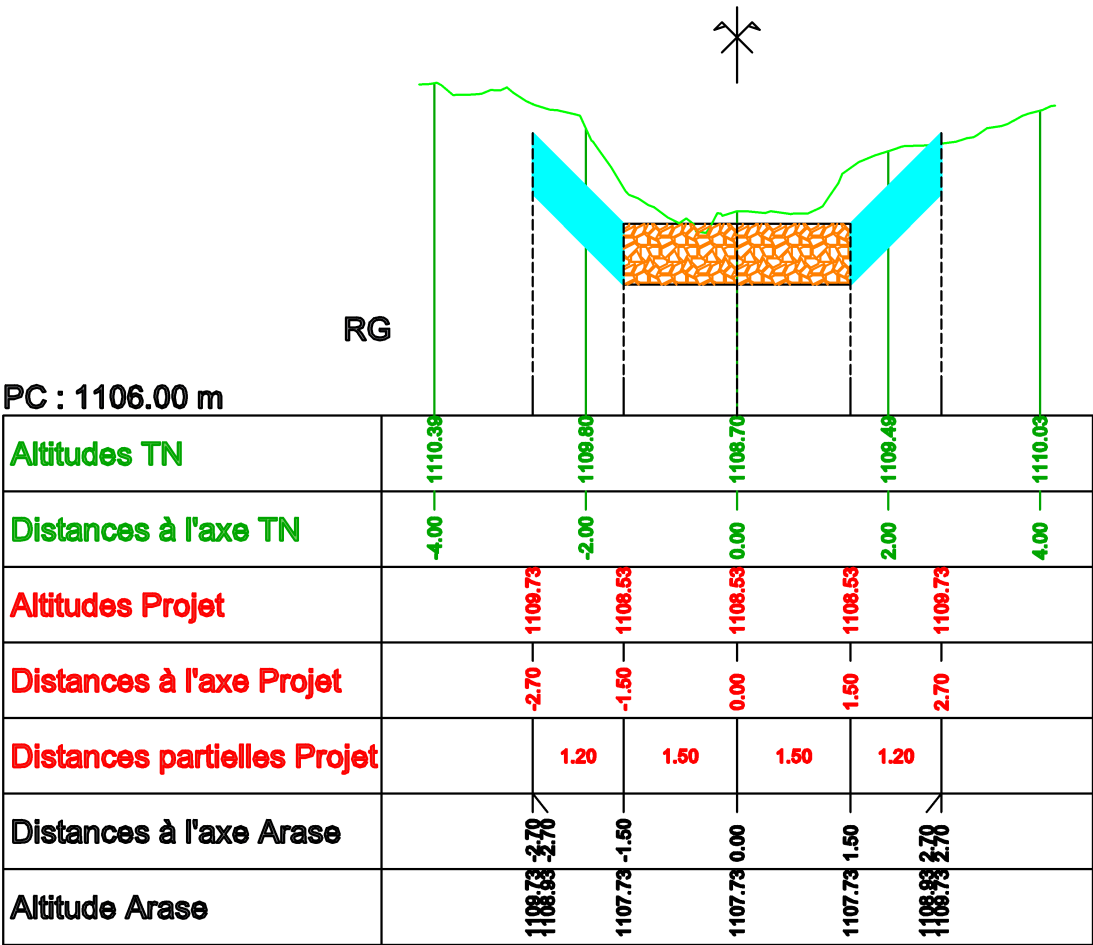


Seui l17 Axe : torrent_B17
Profil n°: P19
Abscisse : 25.85 m


Echelle des longueurs : 1/100

Echelle des altitudes : 1/100


- Berges en enrochement libre
- Lit du torrent à remblayer

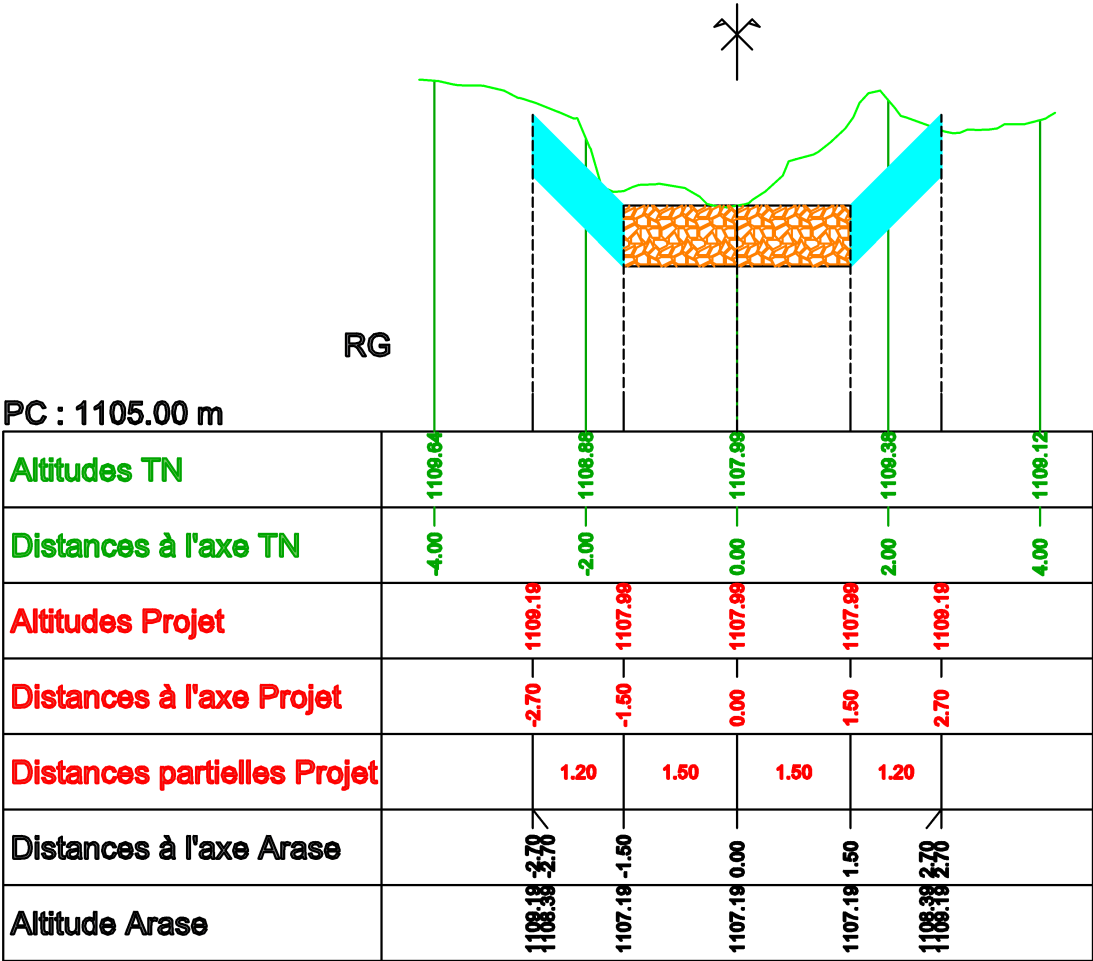

Seui l17 Axe : torrent_B17
Profil n°: P20
Abscisse : 26.00 m
Echelle des longueurs : 1/150
Echelle des altitudes : 1/150

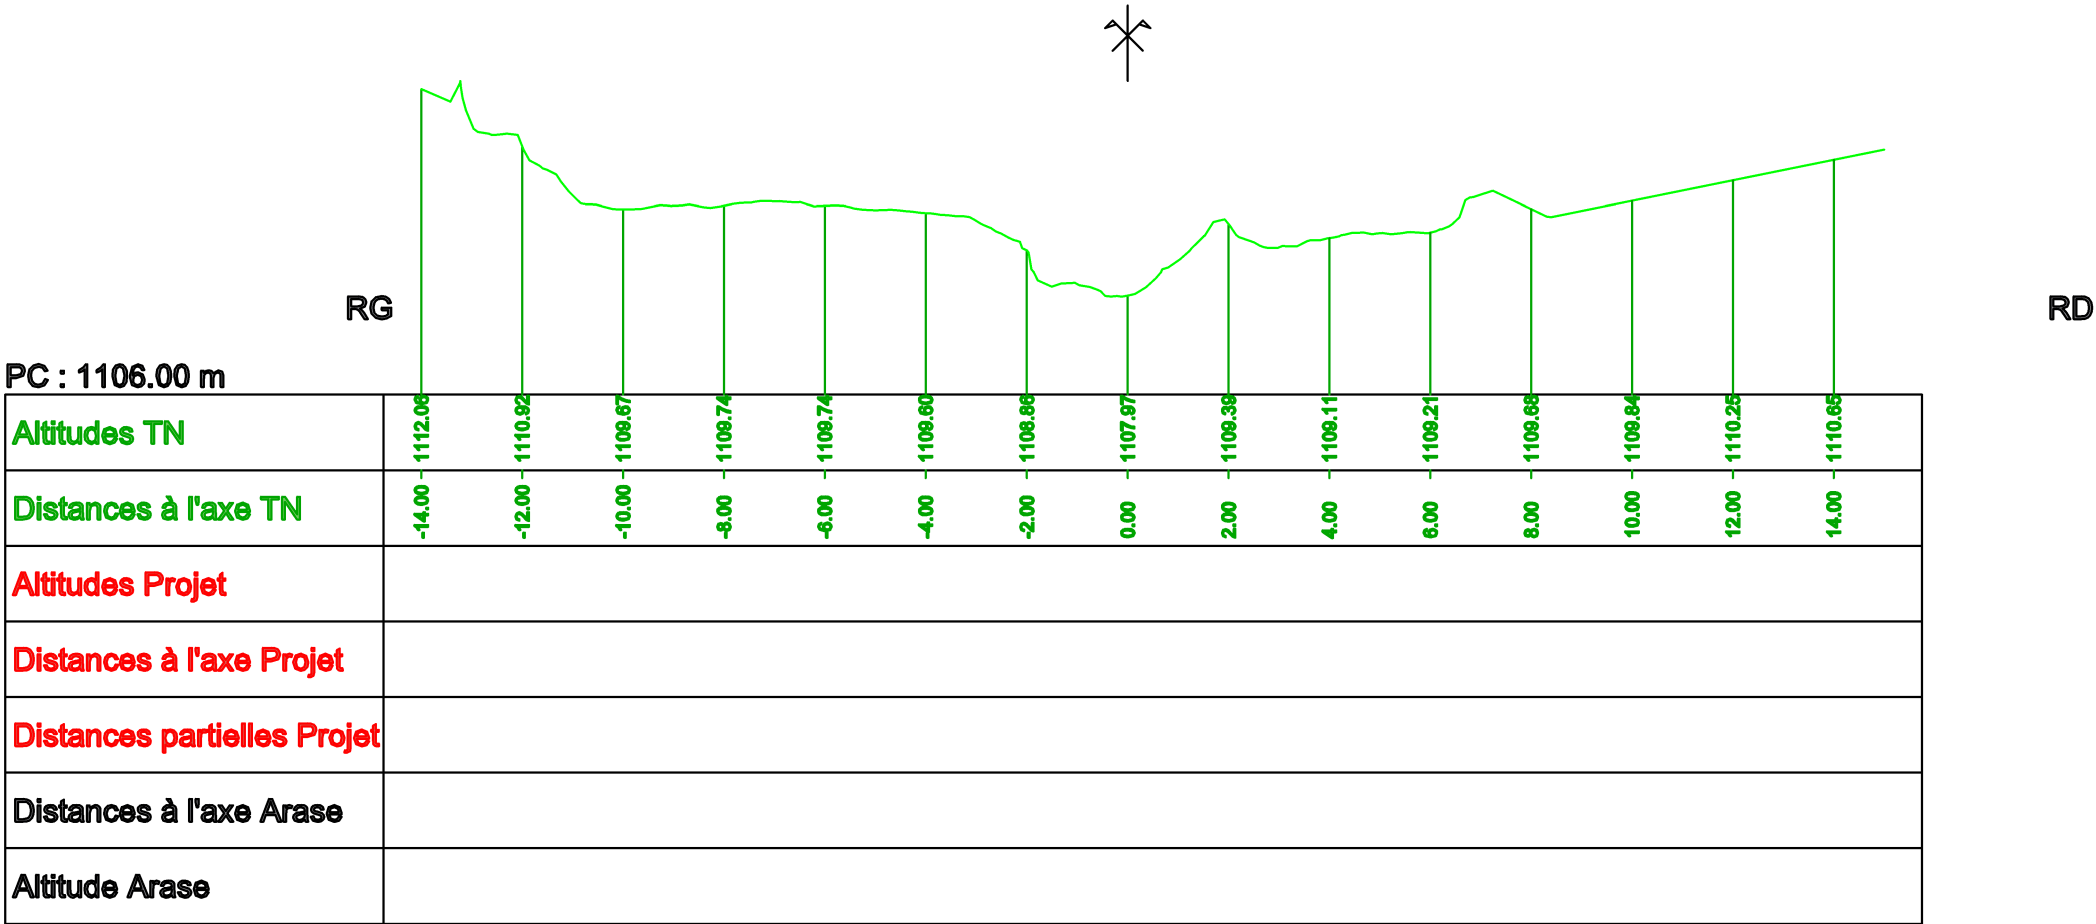

Seui l17 Axe : torrent_B17
Profil n°: P21
Abscisse : 28.00 m
Echelle des longueurs : 1/150
Echelle des altitudes : 1/150

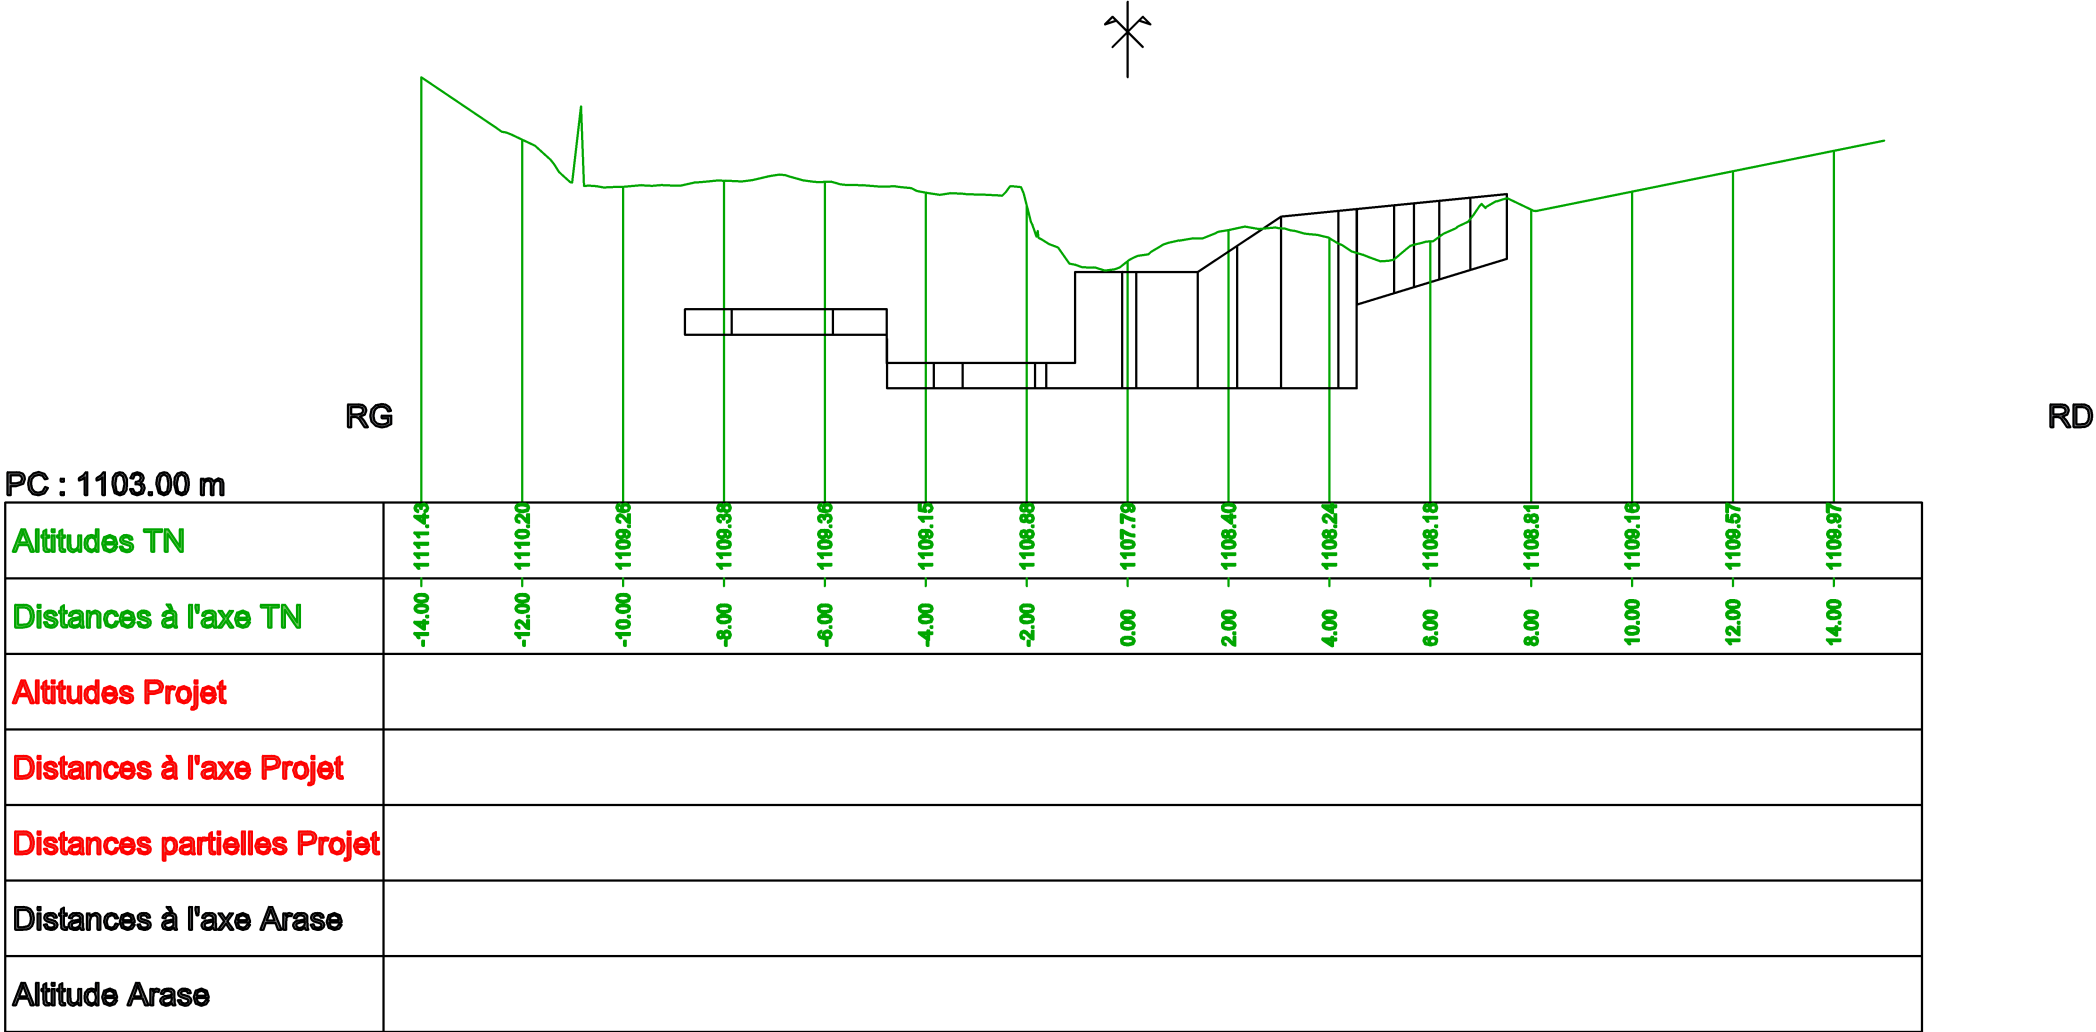

Seui l17 Axe : torrent_B17
Profil n°: P21-1
Abscisse : 29.90 m
Echelle des longueurs : 1/150
Echelle des altitudes : 1/150

