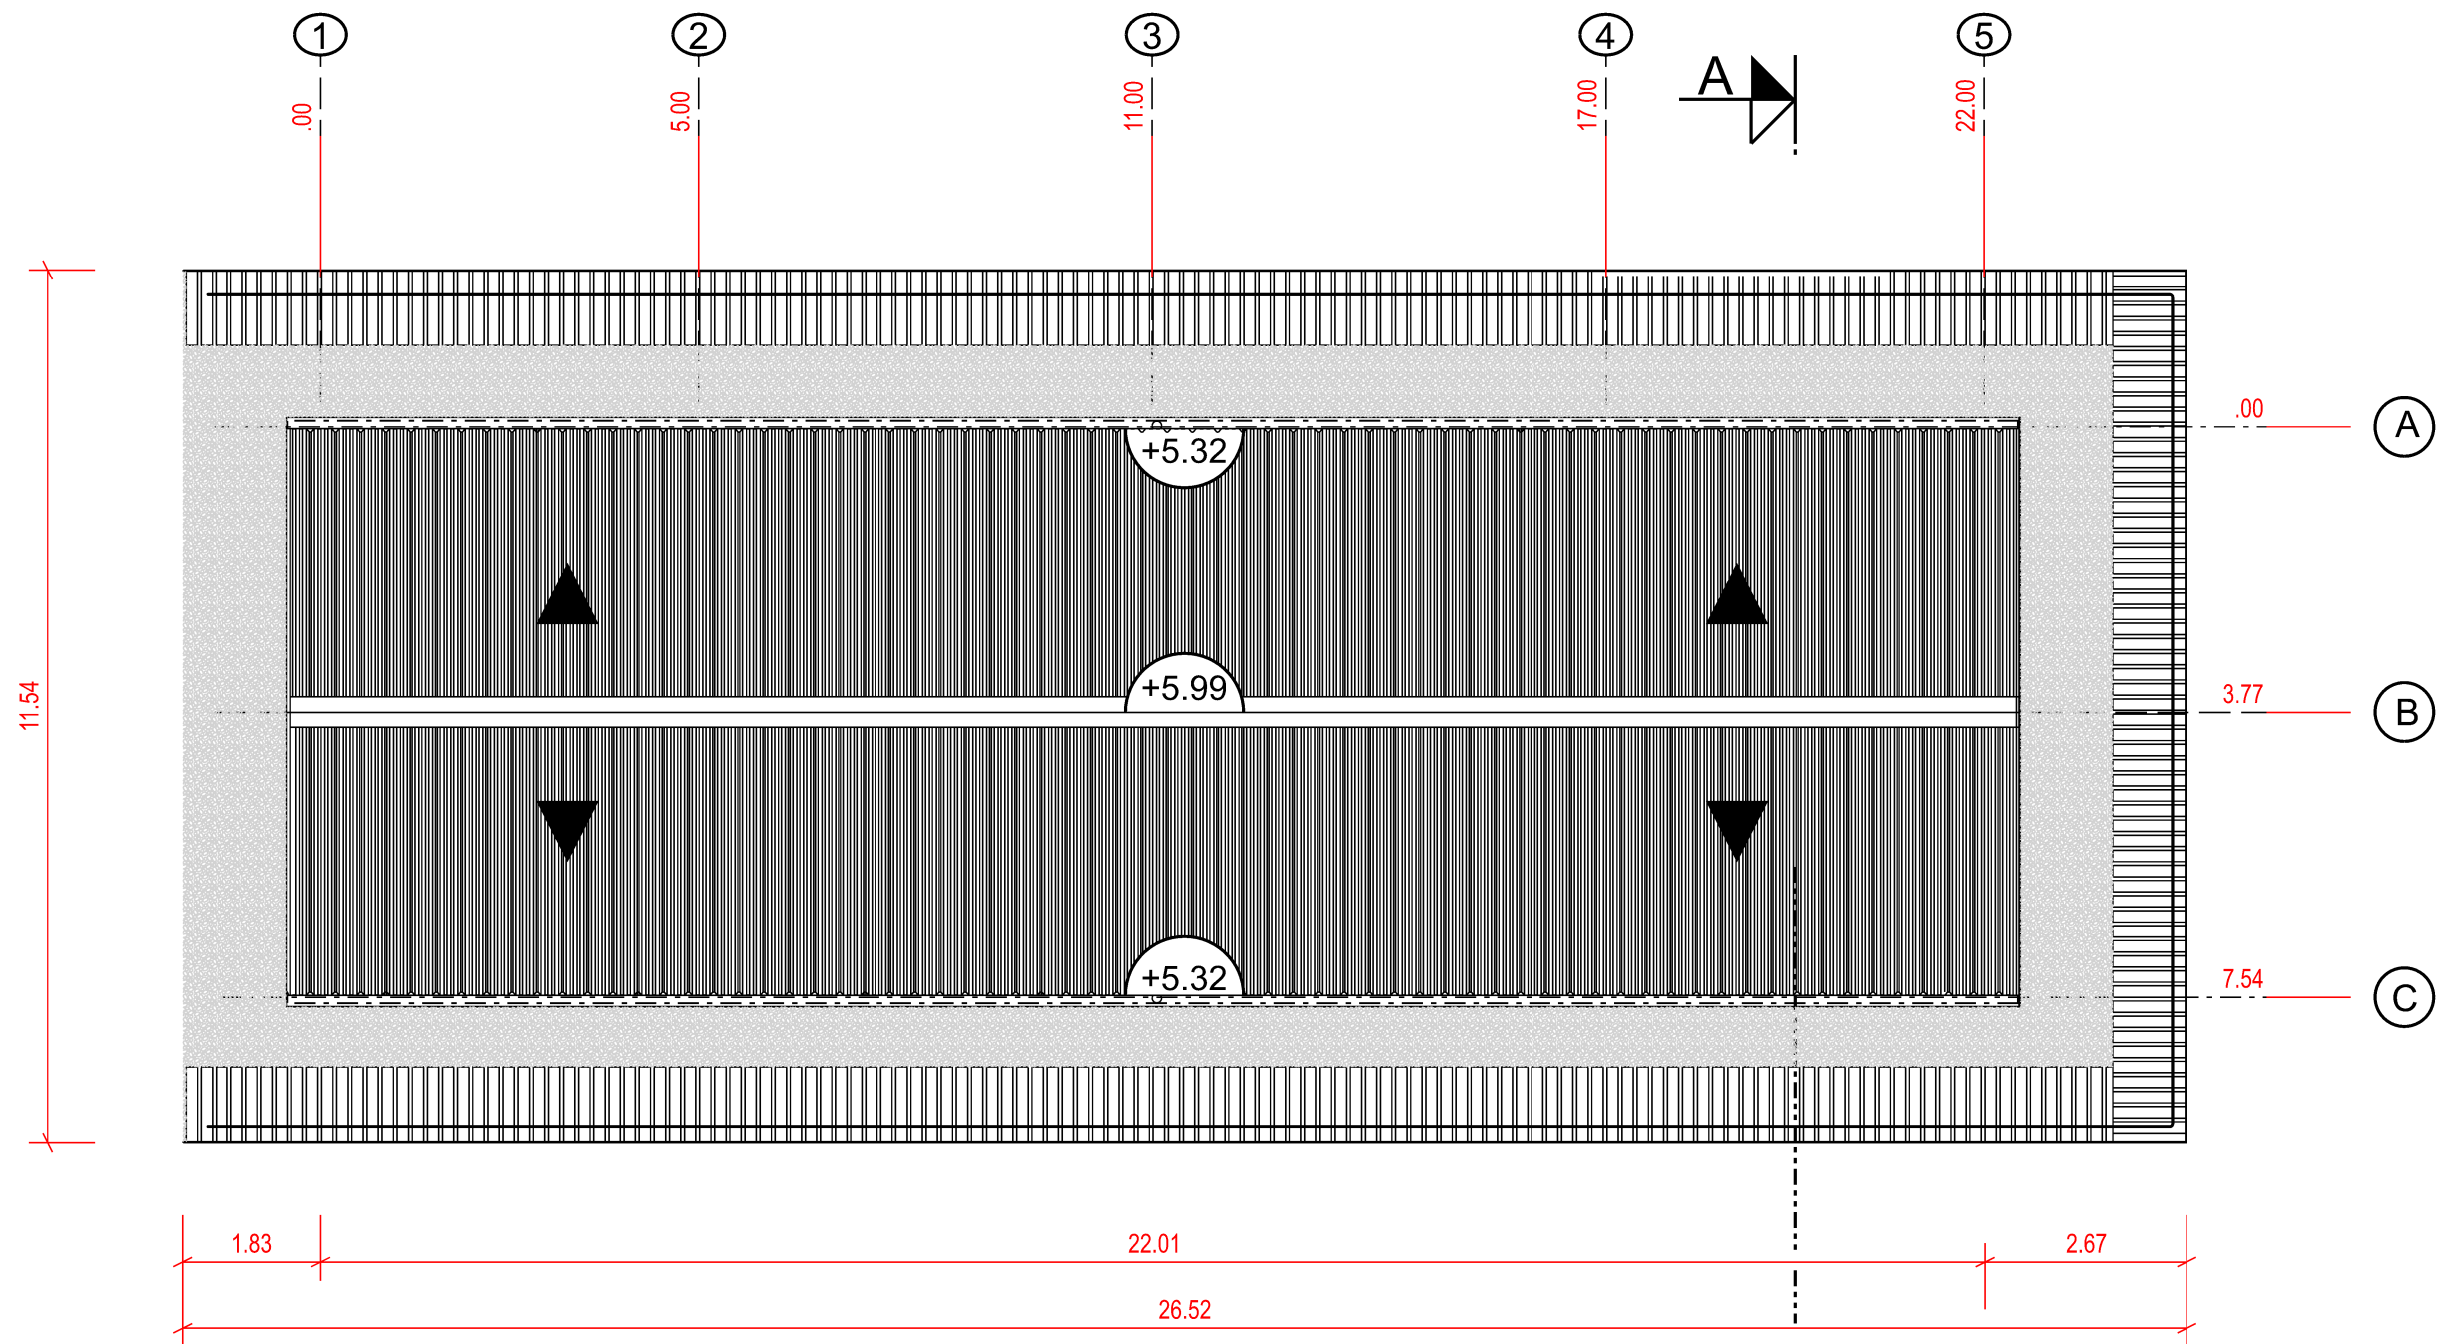


S. H. i.
Monsieur Cyril ISAAC
architecte D.P.L.G.
J.O. du 13 avril 1999
habilité par arrêté du 19.09.2001
J.O. n°228 du 08.10.2001

 MINISTÈRE DES ARMÉES <i>Liberté Égalité Fraternité</i>	 SGA Secrétariat général pour l'administration	MAÎTRE D'OUVRAGE ICDD SEILER E Tél : 03.81.87.22.52 MAÎTRE D'OEUVRE 19 ième REGIMENT DU GENIE DE BESANCON CHARGE D'AFFAIRE TSEF2 ZERIC I. Tél :03.81.87.63.66 DESSINATEUR ATP2CL CHROME M. Tél :03.81.87.22.42	PERMIS DE CONSTRUIRE BESANCON (25) QUARTIER JOFFRE 19ième REGIMENT DU GENIE REALISATION D'UN ABRI POUR TRONCON DE VOIE FERREE ET UN WAGON HISTORIQUE AUTRICHIENNE	 SERVICE D'INFRASTRUCTURE DE LA DEFENSE	N° PLANCHE 05 C
 SID-NE USID BESANCON	 ARCHITECTE ICD ISAAC C. <i>Diplômé en Architecture (DPLG)habilité à exercer les missions imparties aux architectes pour les travaux de la défense nationale par arrêté du 19 septembre 2001</i>	PLAN DE TOITURE			
DATE 18/06/2025	NOM DU FICHIER 250056056Q	ECHELLE 1/100°		TYPE P.C	