
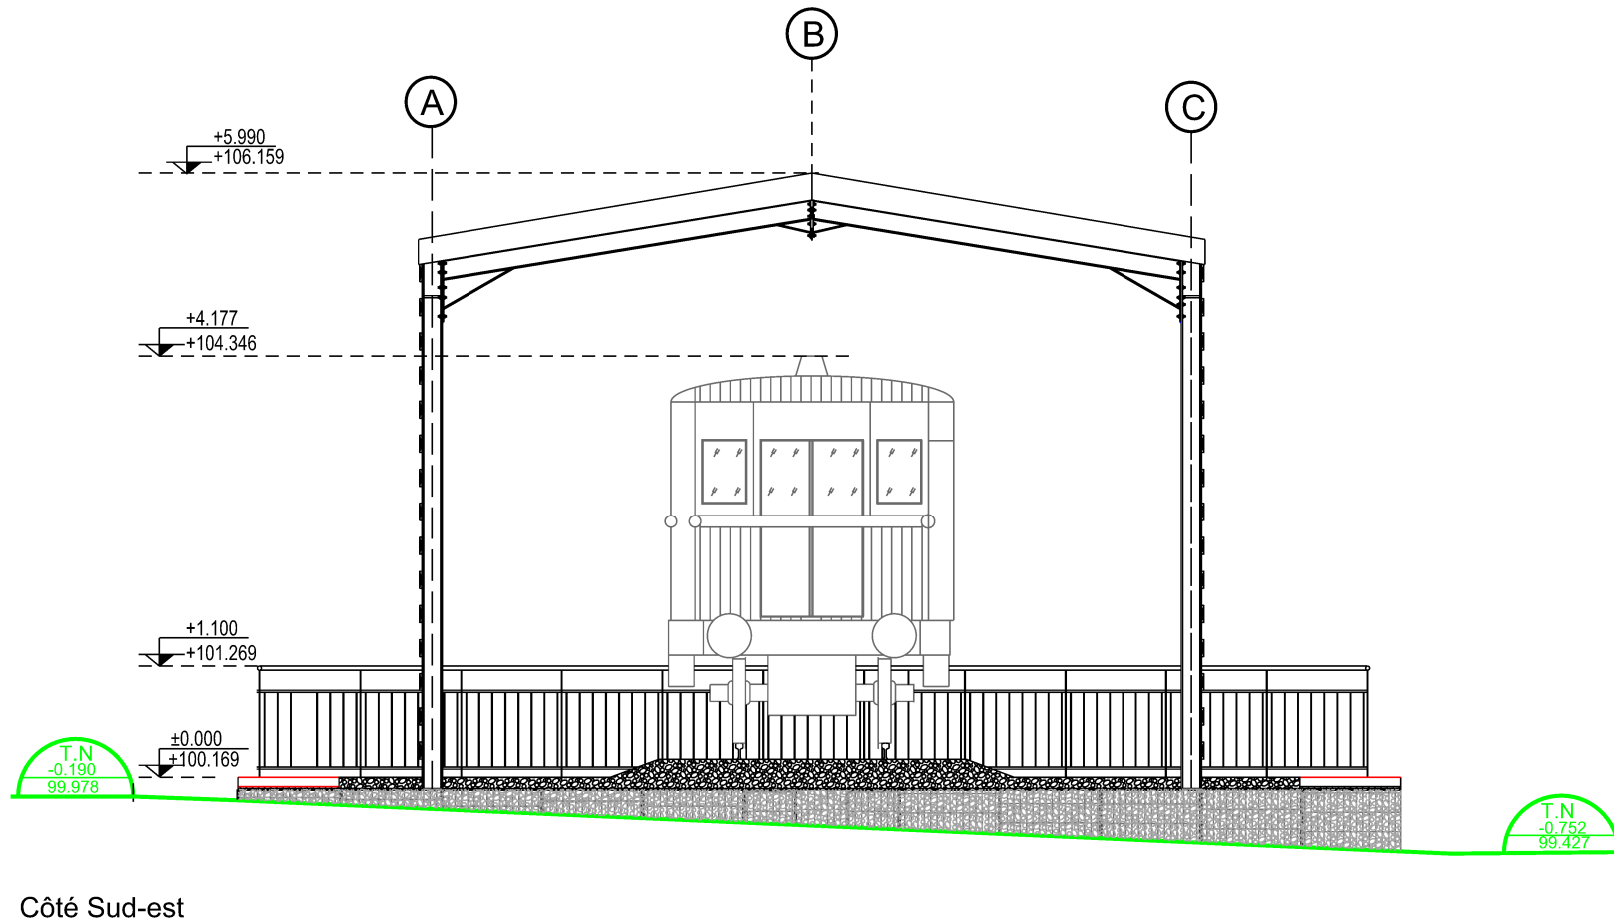
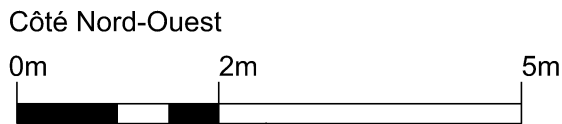


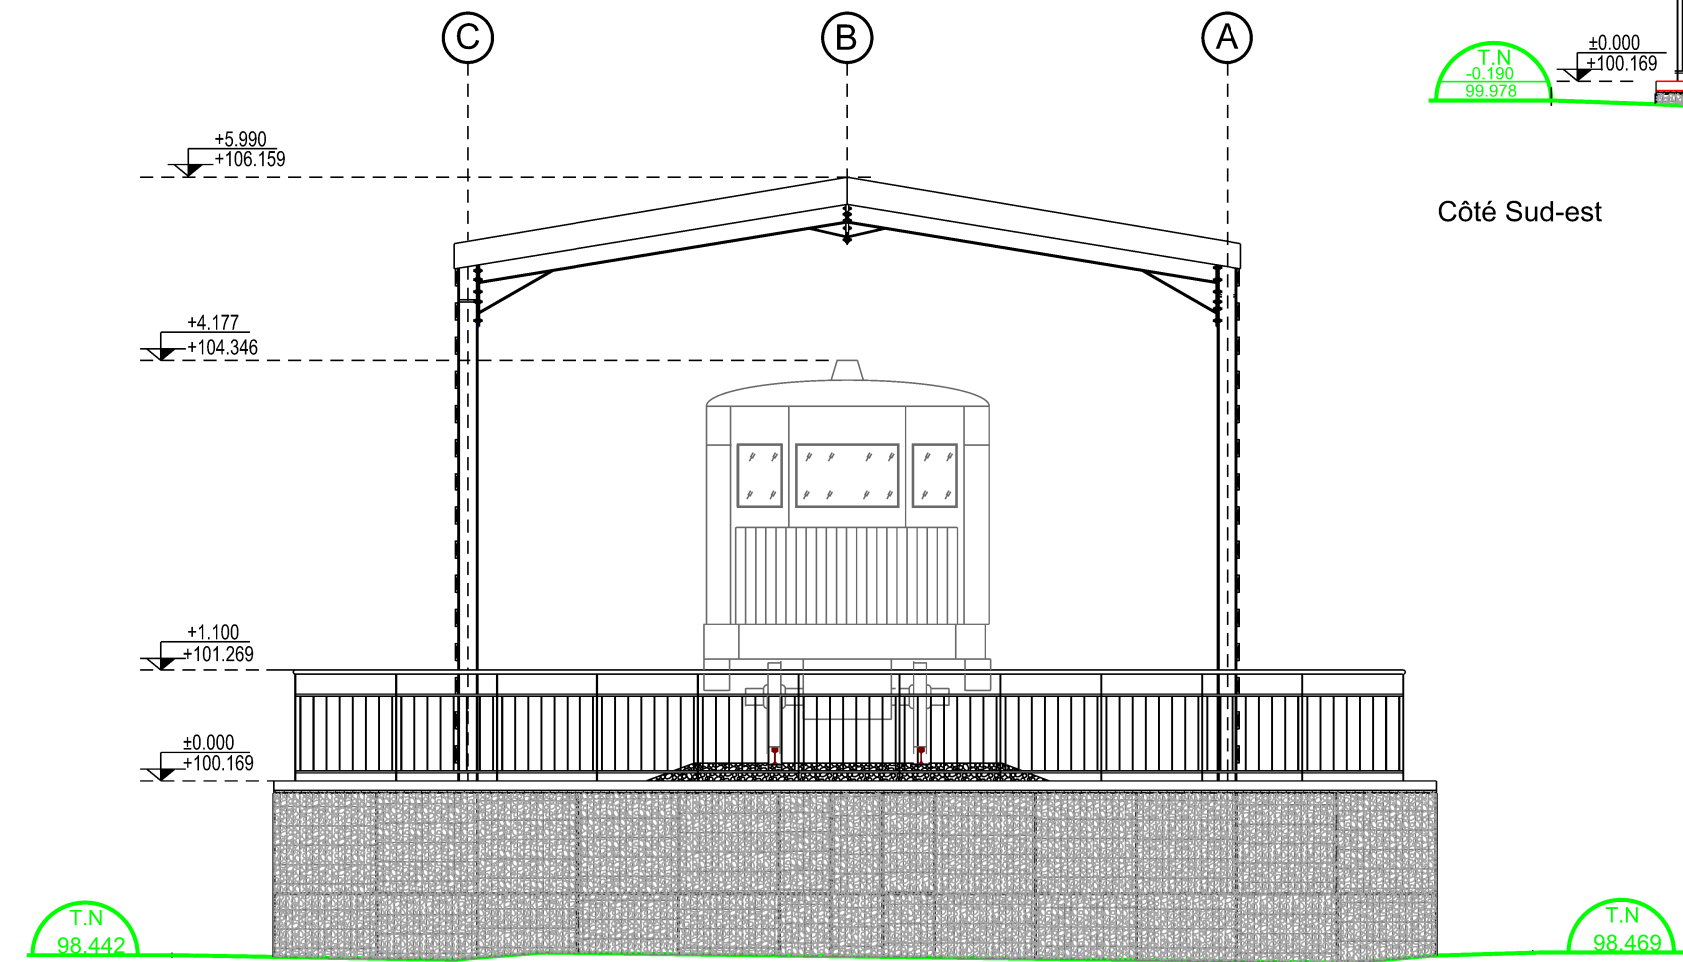

RAL 7042

Choix teinte \_ Couverture et zinguerie  
Gris zinc clair

RAL 7022

Choix teinte \_ Structure et des gardes de corps  
Acier veilli type gris terre d'ombre

Monsieur Cyril ISAAC  
architecte D.P.L.G.  
J.O. du 13 avril 1999  
habilité par arrêté du 19.09.2001  
J.O. n°228 du 08.10.2001

|   |   |   |   |   |                                                                              |                                          |                                              |                         |
|---|---|---|---|---|------------------------------------------------------------------------------|------------------------------------------|----------------------------------------------|-------------------------|
| <div><br/><b>MINISTÈRE<br/>DES ARMÉES</b><br/><br/><i>Liberté<br/>Égalité<br/>Fraternité</i></div>                             | <div><br/><b>SGA</b><br/><i>Secrétariat général<br/>pour l'administration</i></div> | <div><b>MAÎTRE D'OUVRAGE</b><br/>ICDD SEILER E.      Tél : 03.81.87.22.52</div>                                                                            | <div><b>PERMIS DE CONSTRUIRE</b><br/><br/>BESANCON (25)<br/>QUARTIER JOFFRE<br/>19ième REGIMENT DU GENIE<br/><br/>_____<br/><i><b>REALISATION D'UN ABRI POUR TRONCON<br/>DE<br/>VOIE FERREE ET UN WAGON HISTORIQUE<br/>AUTRICHIENNE</b></i></div> | <div><br/>SERVICE D'INFRASTRUCTURE DE LA DEFENSE</div> | <div><b>PLAN DES FACADES</b><br/><br/>Coté Nord-Ouest<br/>Coté Sud-est</div> |                                          | <div>N°<br/>PLANCHE<br/><br/><b>5b</b></div> |                         |
| <div><b>SID-NE</b><br/><br/><br/>USID BESANCON</div>                                                                           | <div></div>                                                                         | <div><b>CHARGE D'AFFAIRE</b><br/>TSEF2 ZERIC I.      Tél : 03.81.87.63.66<br/><br/><b>DESSINATEUR</b><br/>ATP2CL CHROME M.      Tél : 03.81.87.22.42</div> |   | <div>DATE<br/>18/06/2025</div>   |                                                                              | <div>NOM DU FICHIER<br/>250056056Q</div> | <div>ECHELLE<br/>1/75°</div>                 | <div>TYPE<br/>P.C</div> |
| <div>ARCHITECTE    ICD ISAAC C.<br/>Diplômé en Architecture (DPLG) habilité à exercer les missions imparties<br/>aux architectes pour les travaux de la défense nationale<br/>par arrêté du 19 septembre 2001</div> |   |   |   |   |                                                                              |                                          |                                              |                         |