

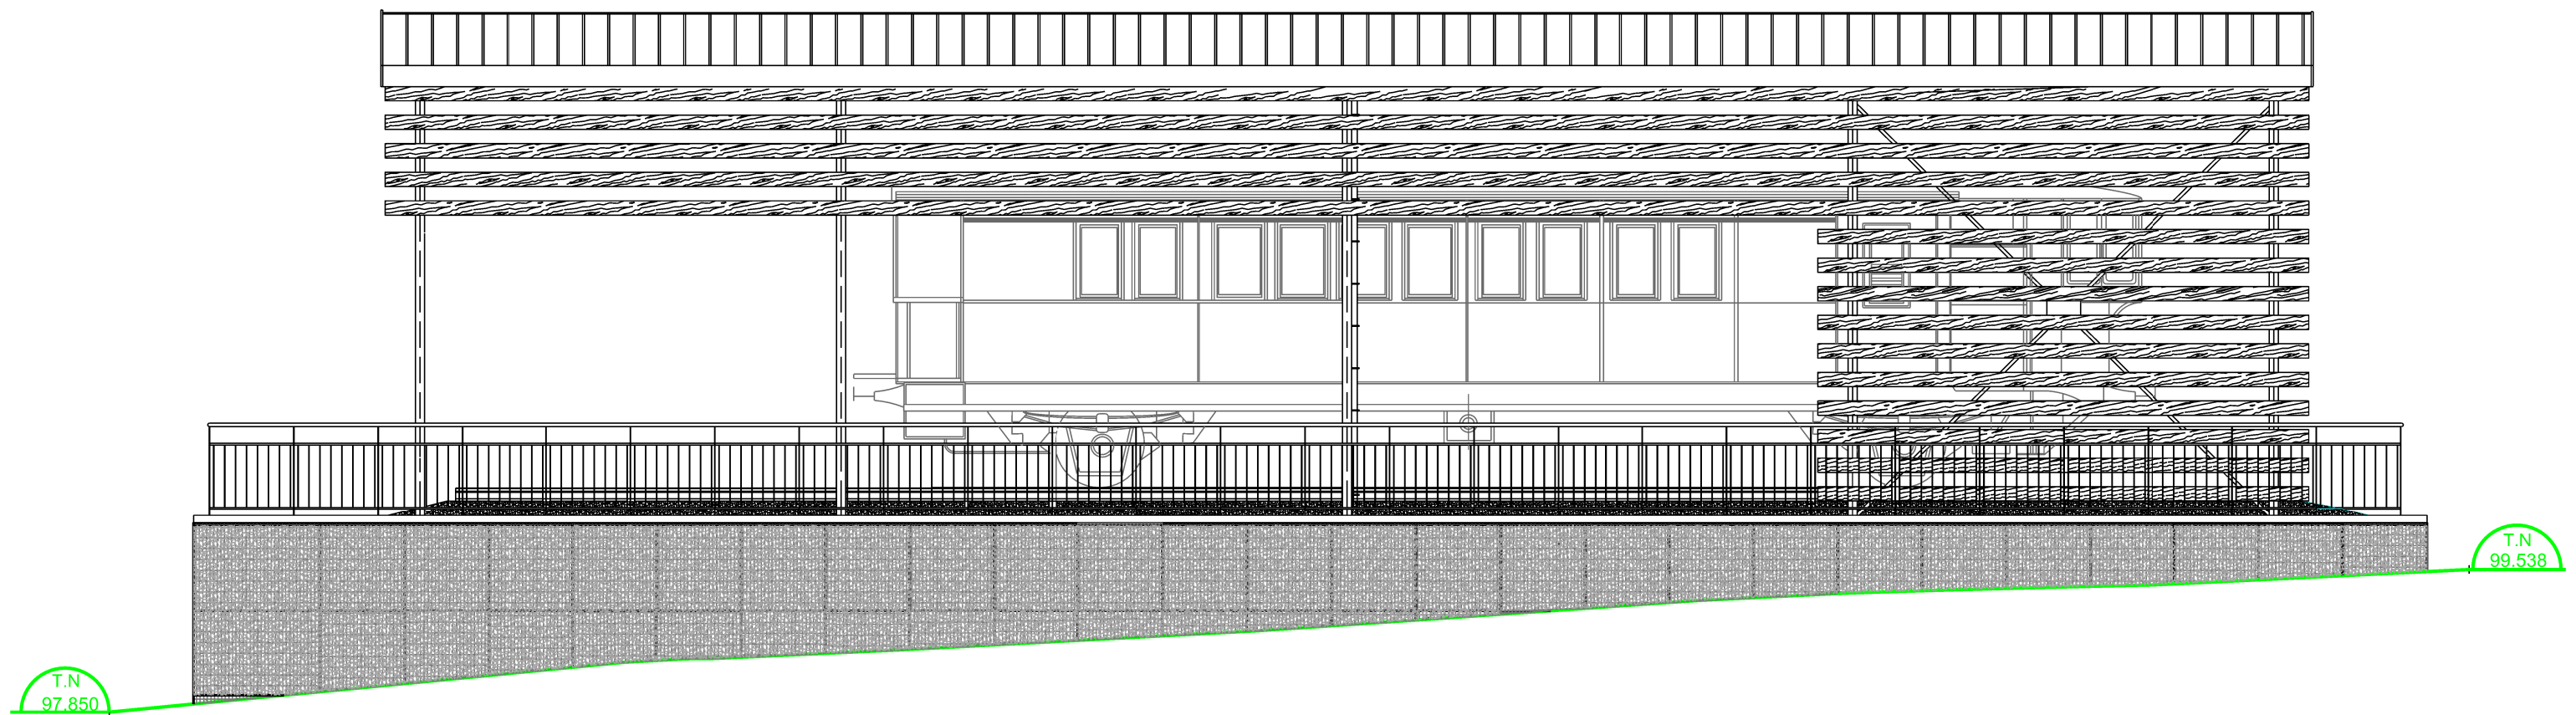


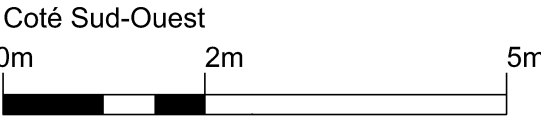

Coté Nord-est

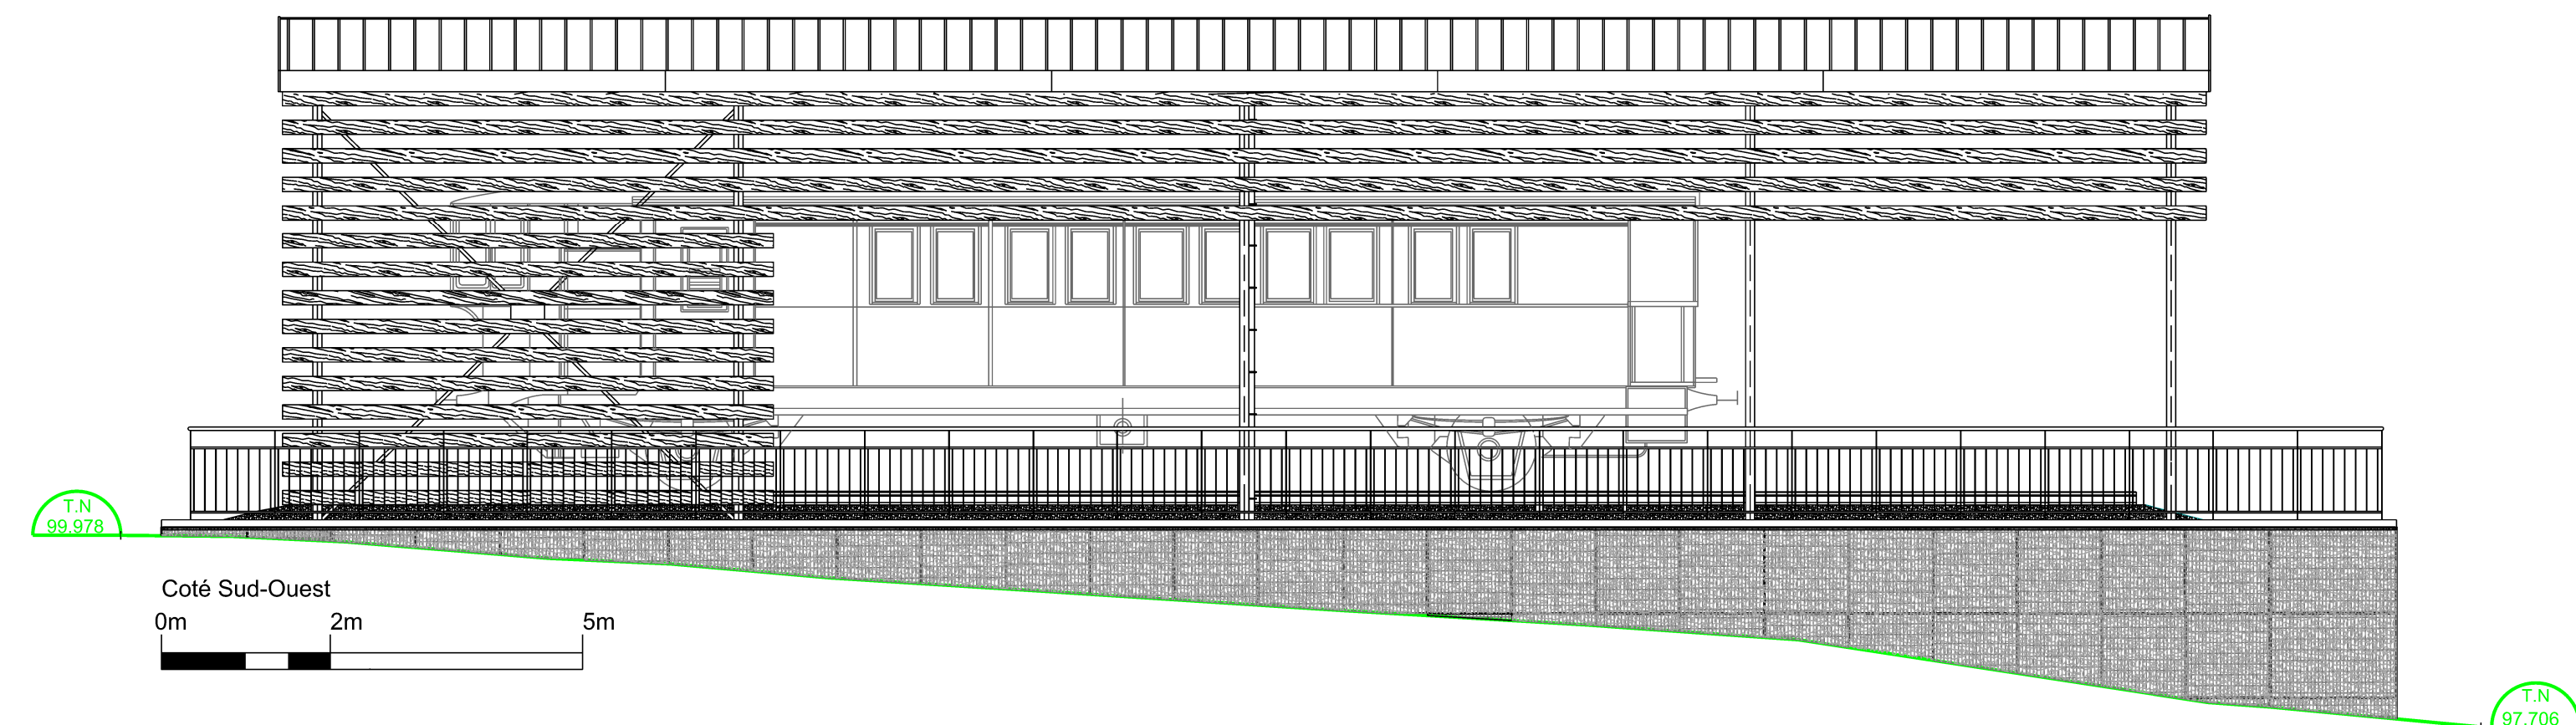

Choix teinte de la couverture et de la zinguerie
gris zinc clair

RAL 7042

Choix teinte de la structure et des gardes de corps
de couleur acier vieilli type gris terre d'ombre

RAL 7022

Monsieur Cyril ISAAC
architecte D.P.L.G.
J.O. du 13 avril 1999
habilité par arrêté du 19.09.2001
J.O. n°228 du 08.10.2001

 MINISTÈRE DES ARMÉES <i>Liberté Égalité Fraternité</i>	 SGAR Secrétariat général pour l'administration	MAÎTRE D'OUVRAGE ICDD SEILER E Tél : 03.81.87.22.52	PERMIS DE CONSTRUIRE BESANCON (25) QUARTIER JOFFRE 19ième REGIMENT DU GENIE		 SERVICE D'INFRASTRUCTURE DE LA DÉFENSE
		MAÎTRE D'OEUVRE 19ième REGIMENT DU GENIE DE BESANCON			
 USID BESANCON	 ICD	CHARGE D'AFFAIRE TSEF2 ZERIC I. Tél : 03.81.87.63.66	REALISATION D'UN ABRI POUR TRONCON DE VOIE FERREE ET UN WAGON HISTORIQUE AUTRICHIENNE		
		DESSINATEUR ATP2CL CHROME M. Tél : 03.81.87.22.42			
ARCHITECTE ICD ISAAC C. Diplômé en Architecture (DPLG) habilité à exercer les missions imparties aux architectes pour les travaux de la défense nationale par arrêté du 19 septembre 2001					
		DATE 18/06/2025	NOM DU FICHIER 250056056Q	ECHELLE 1/75°	TYPE P.C

PLAN DES FACADES

Coté Nord-Est
Coté Sud Ouest

**05
a**