

CENTRE DE CONSERVATION ET D'ETUDE REGIONAL DE LA REUNION

Carnet de Détails - MARCHE

2026-05-27




Maîtrise d'ouvrage


Maîtrise d'oeuvre

DAC de La Réunion




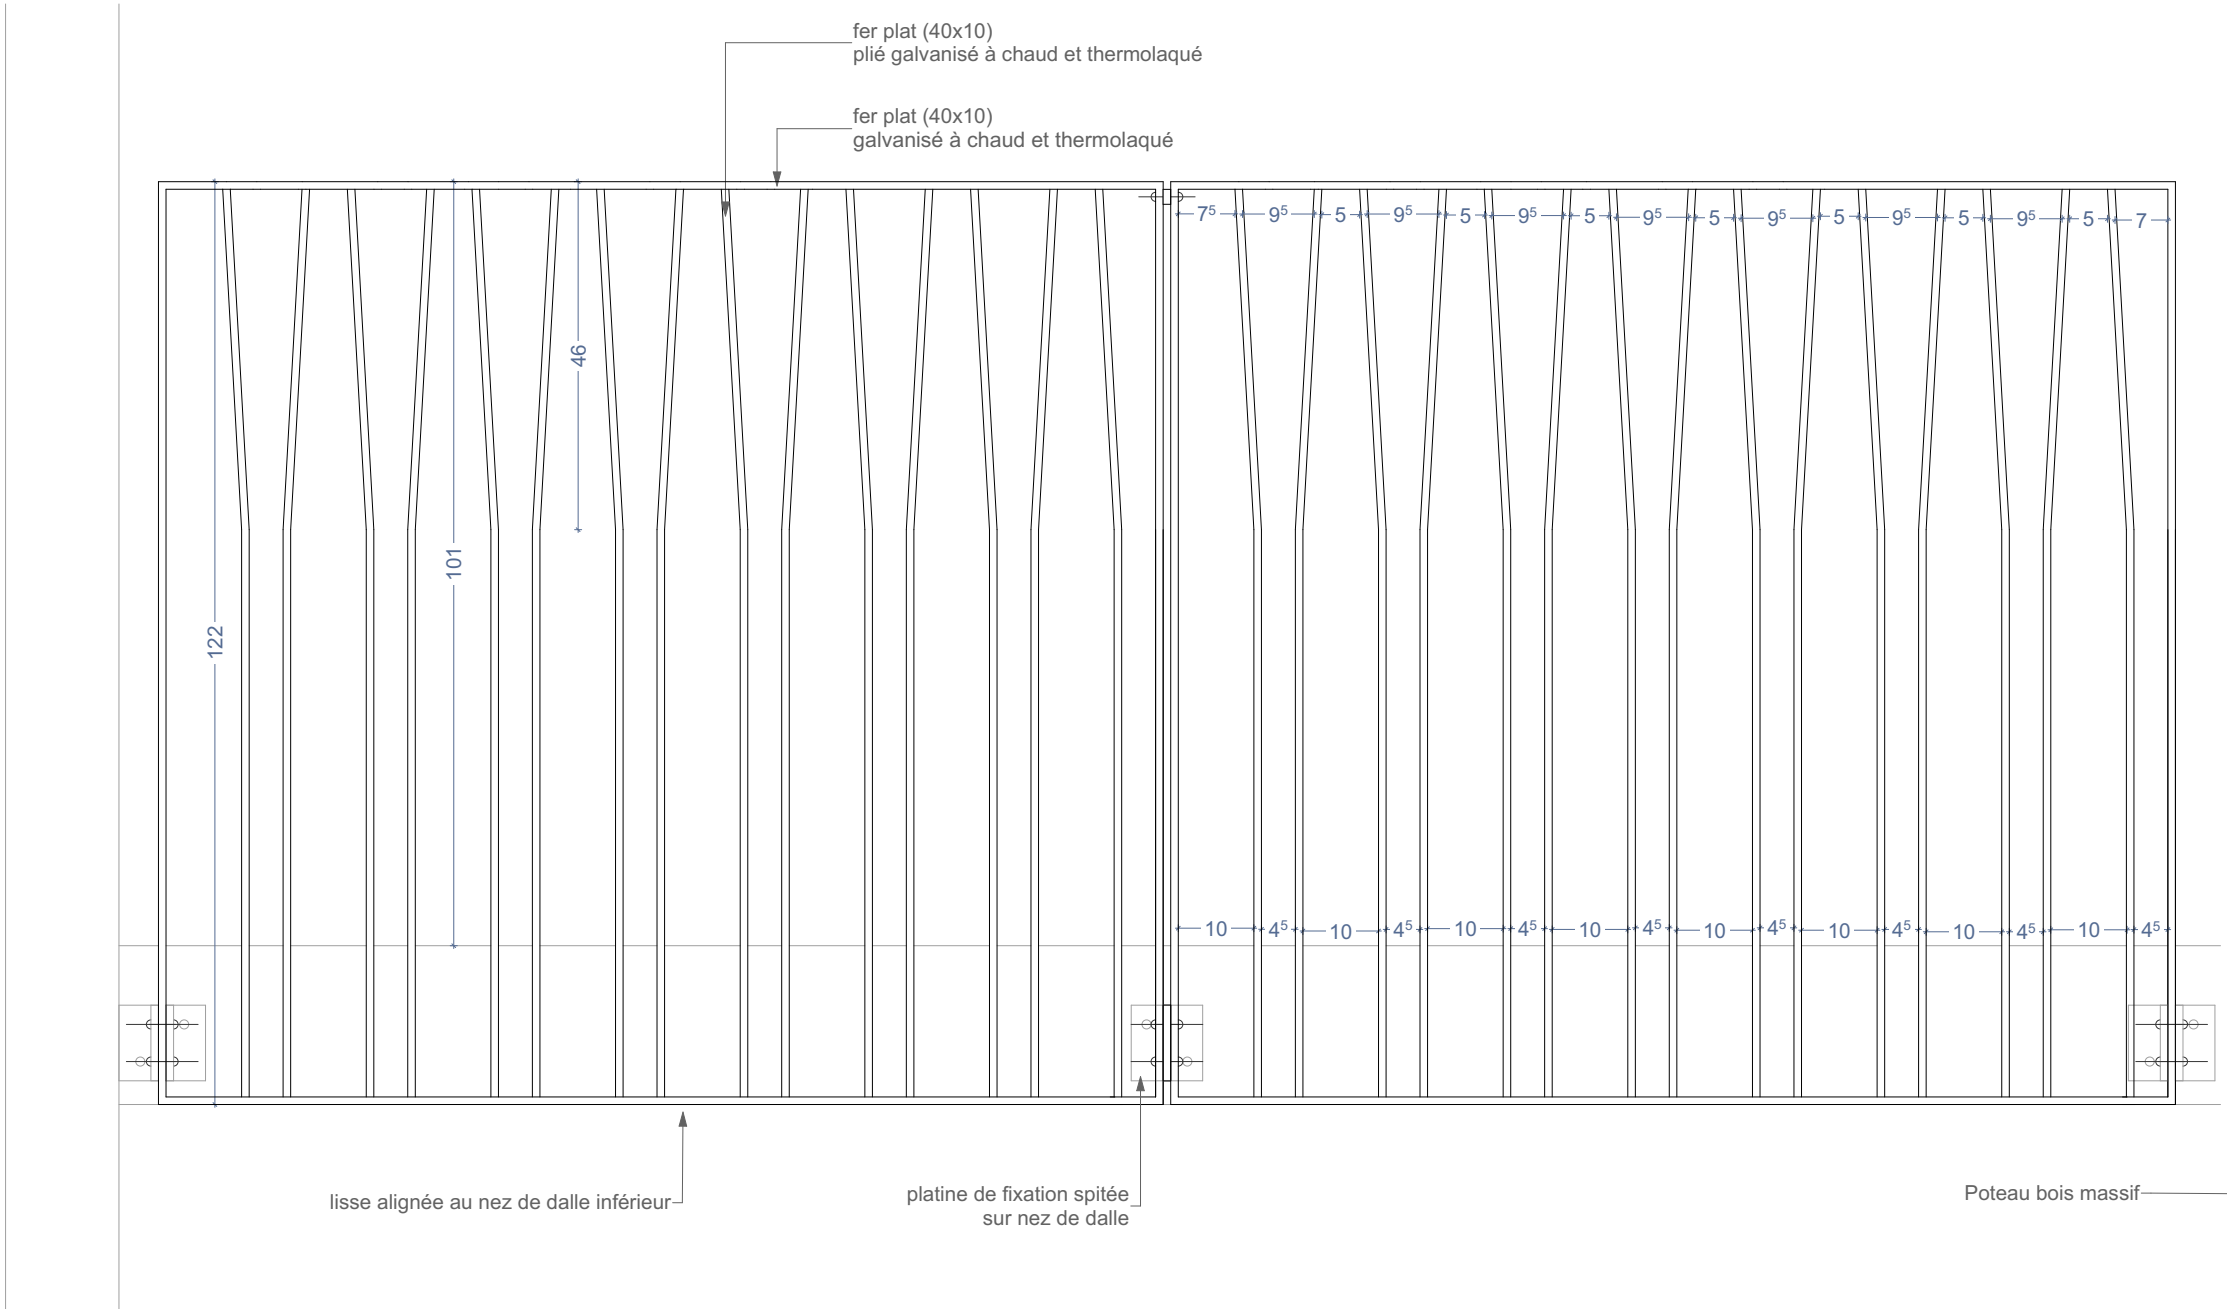

Elevation

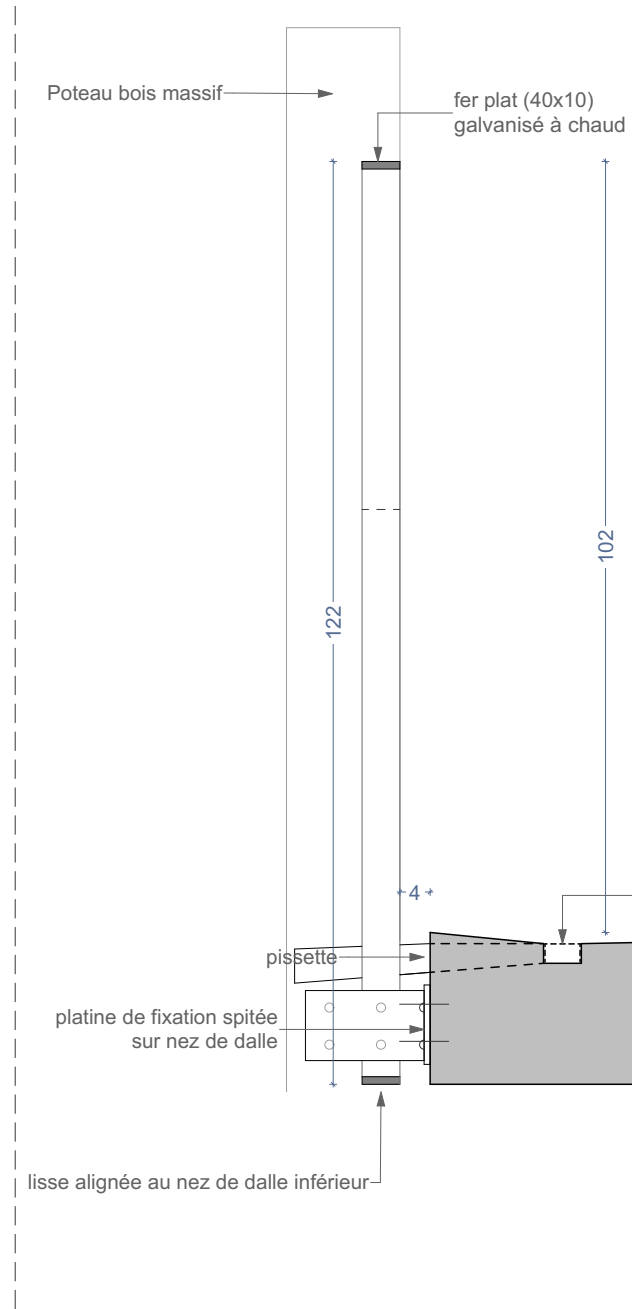


Coupe

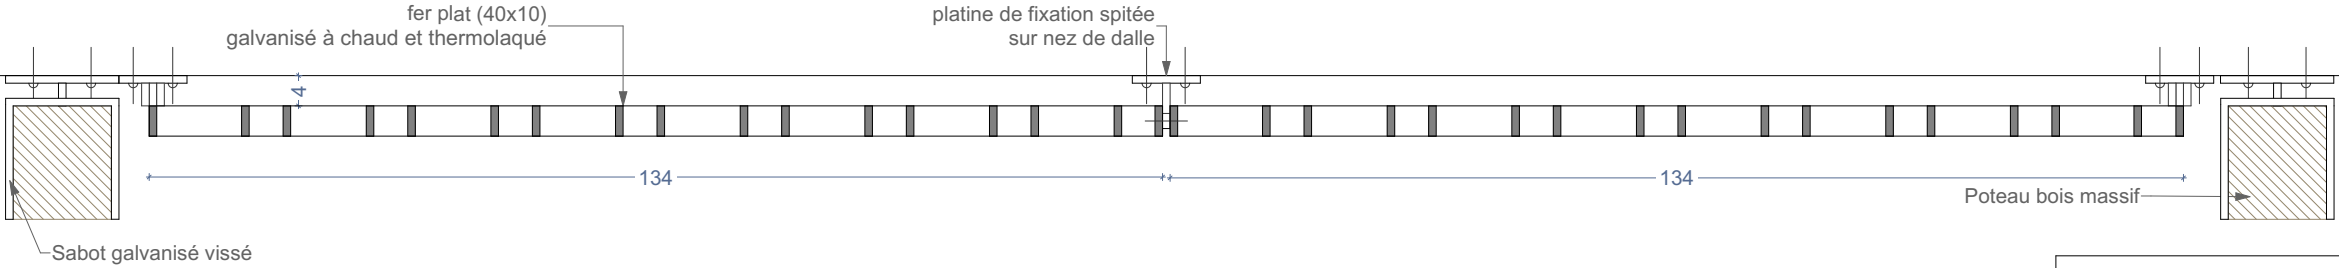


Plan


DEPARTEMENT DE LA REUNION COMMUNE DE Saint Denis		neoarchitectes	
CCE La Réunion Centre de Conservation et d'Etude		74 Ter A Route du Trou d'eau 97434 La Saline T: 0262 71 14 51 - F: 0262 71 14 53 laurent.alavoine@neo-archi.fr vincent.dementhiere@neo-archi.fr	
Garde Corps 01 sur coursives		02.2	DAC de La Réunion
Aff:	2026-05-27	MARCHÉ	
Echelle(s): 1:10		PRÉFET DE LA RÉGION RÉUNION Liberté Égalité Fraternité	

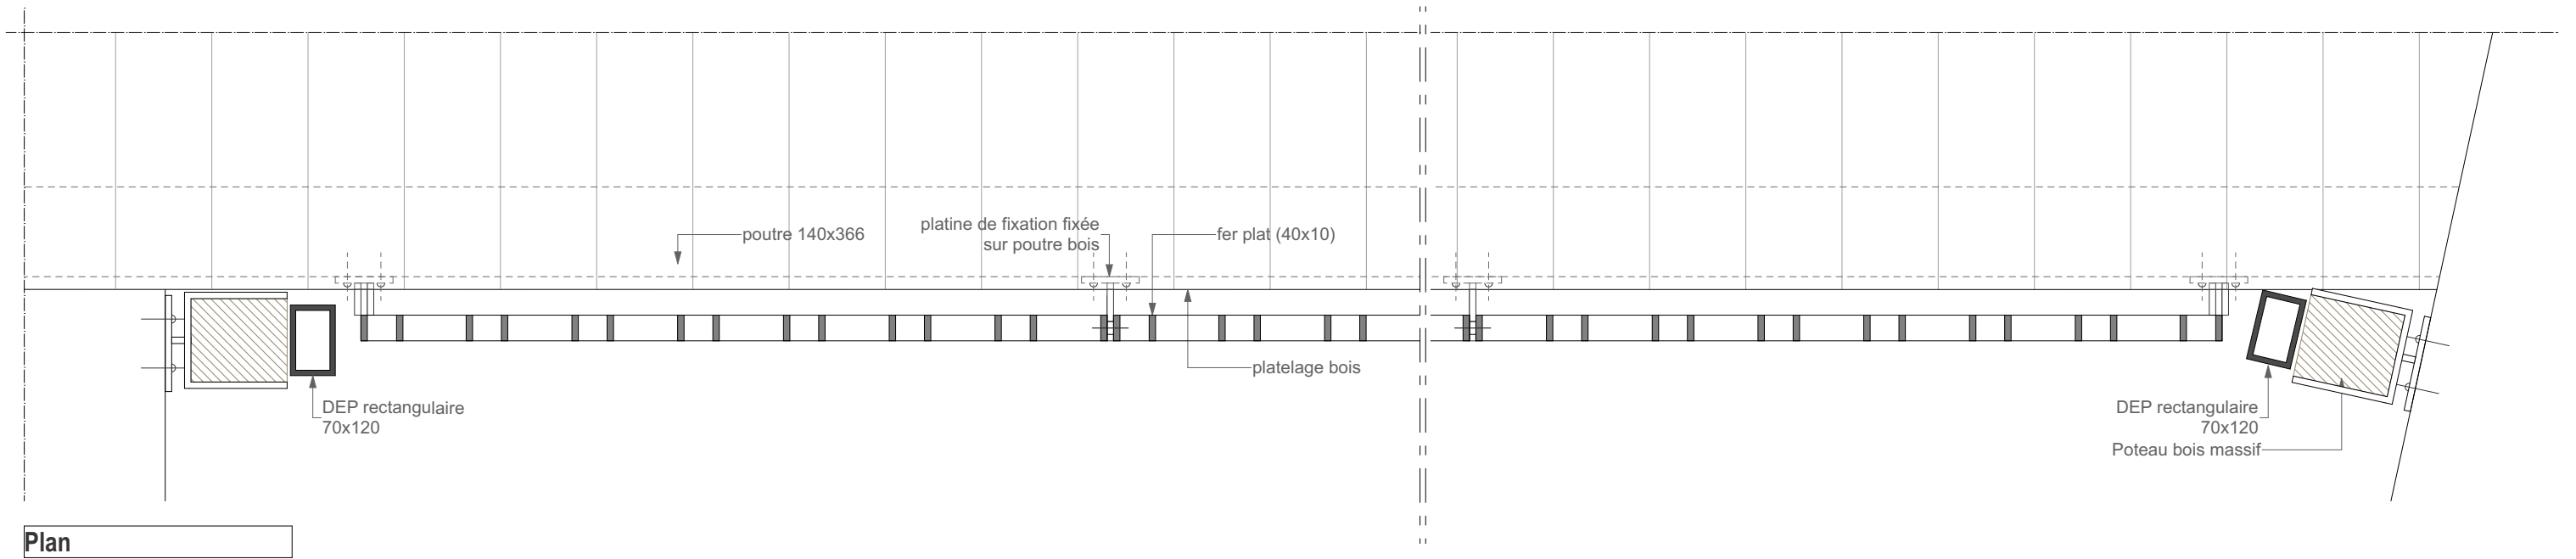

Plan

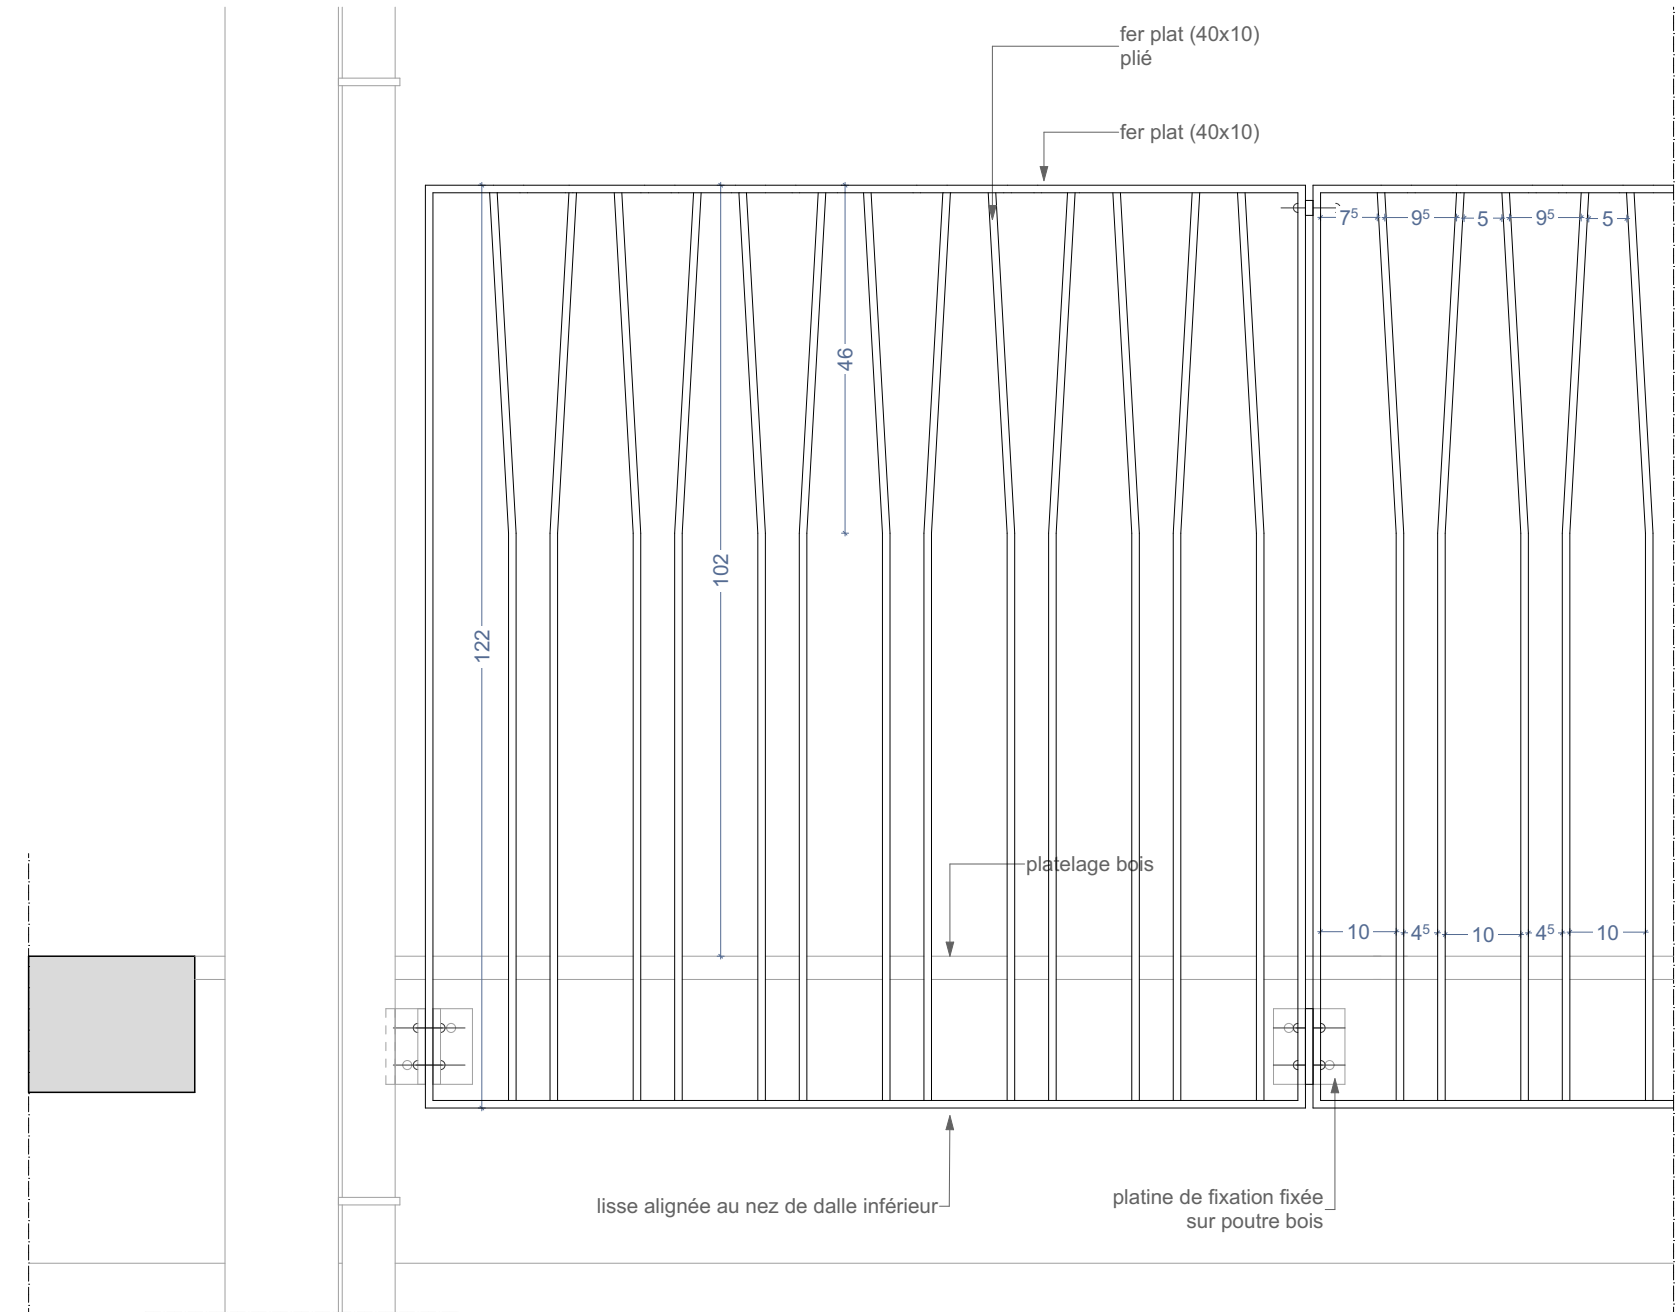


Elevation

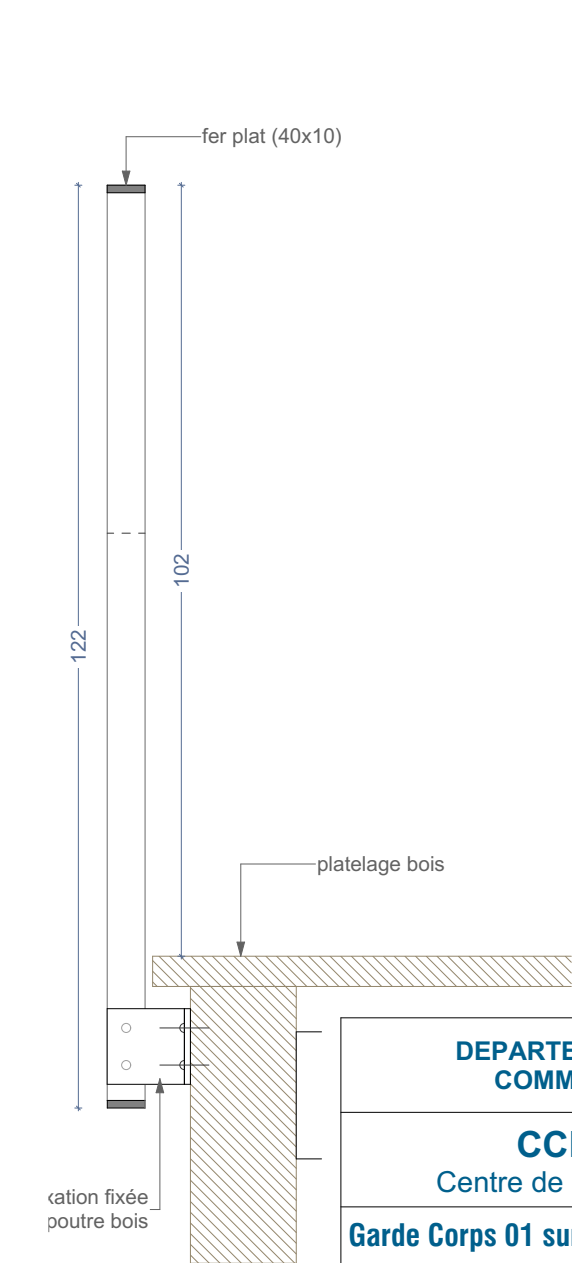


Coupe


DEPARTEMENT DE LA REUNION COMMUNE DE Saint Denis		 74 TerA Route du Trou d'eau 97434 La Saline T: 0262 71 14 51 - F: 0262 71 14 53 laurent.alavoine@neo-archi.fr vincent.dementiere@neo-archi.fr
CCE La Réunion Centre de Conservation et d'Etude		
Garde Corps 01 sur passerelle		02.3
Aff:	2026-05-27	 N°2023-08 CCE DACOI2. ETUDES/8. MARCHÉ/CCE DACOI 2025-04-30_MARCHÉ.pln
Echelle(s): 1:10		

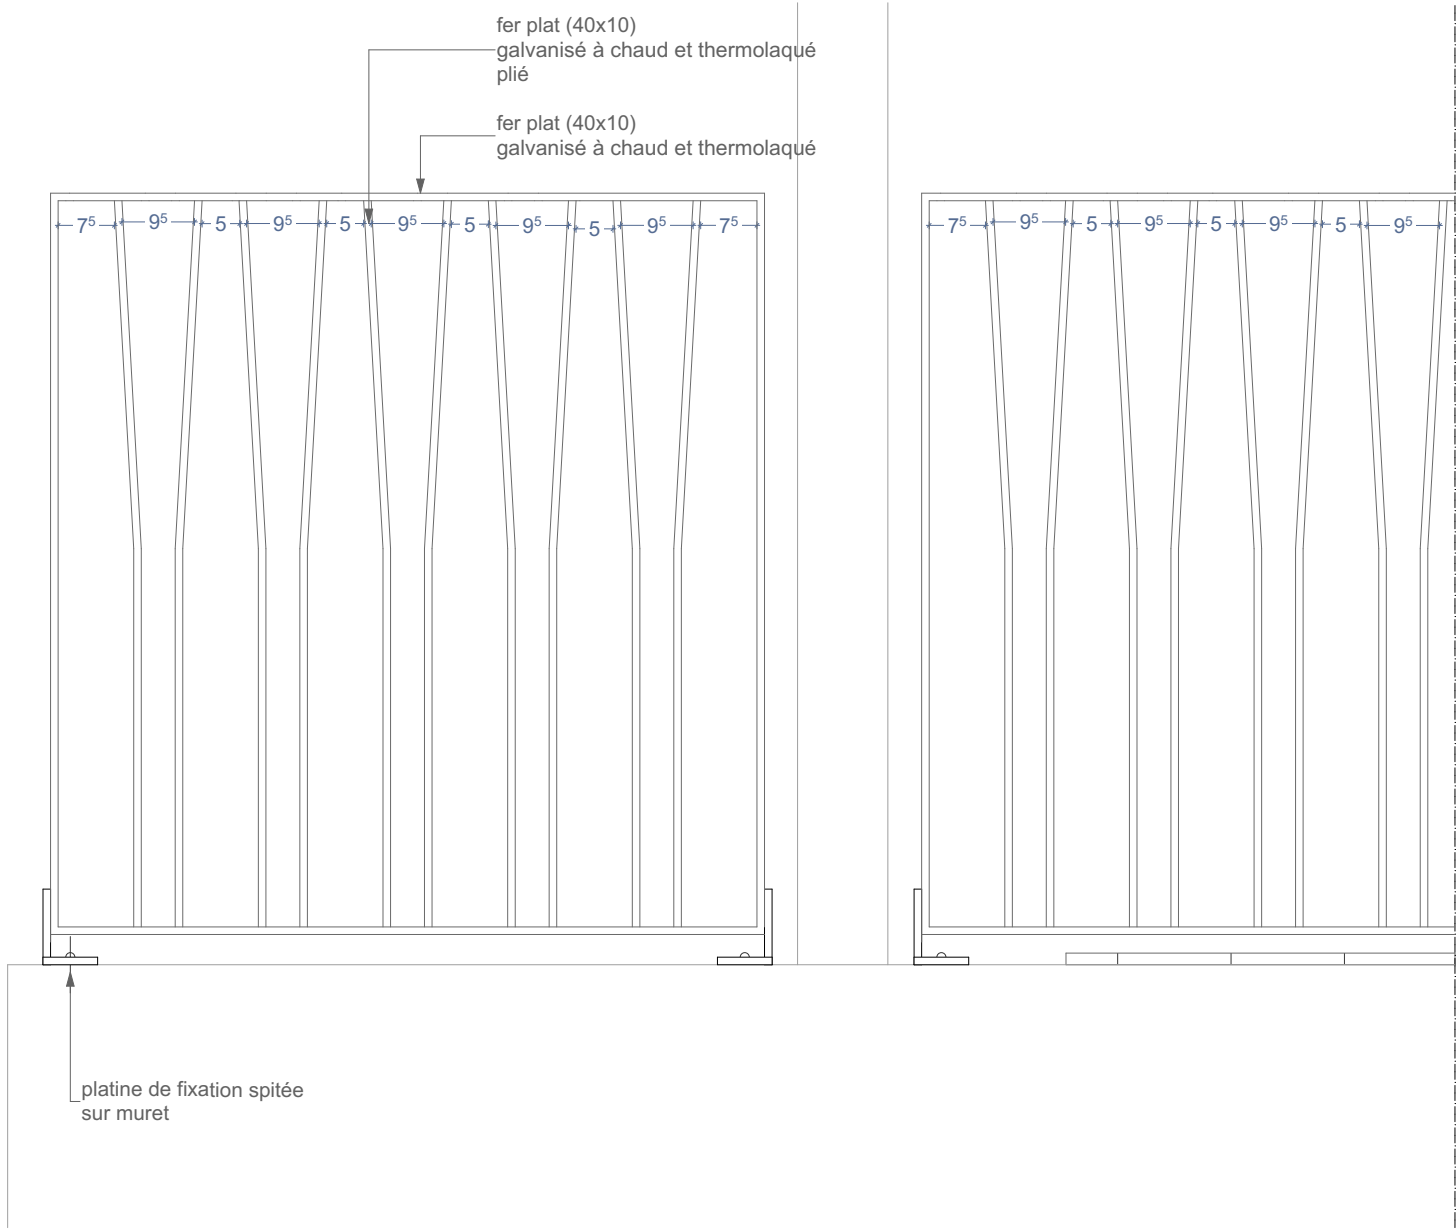

Elevation




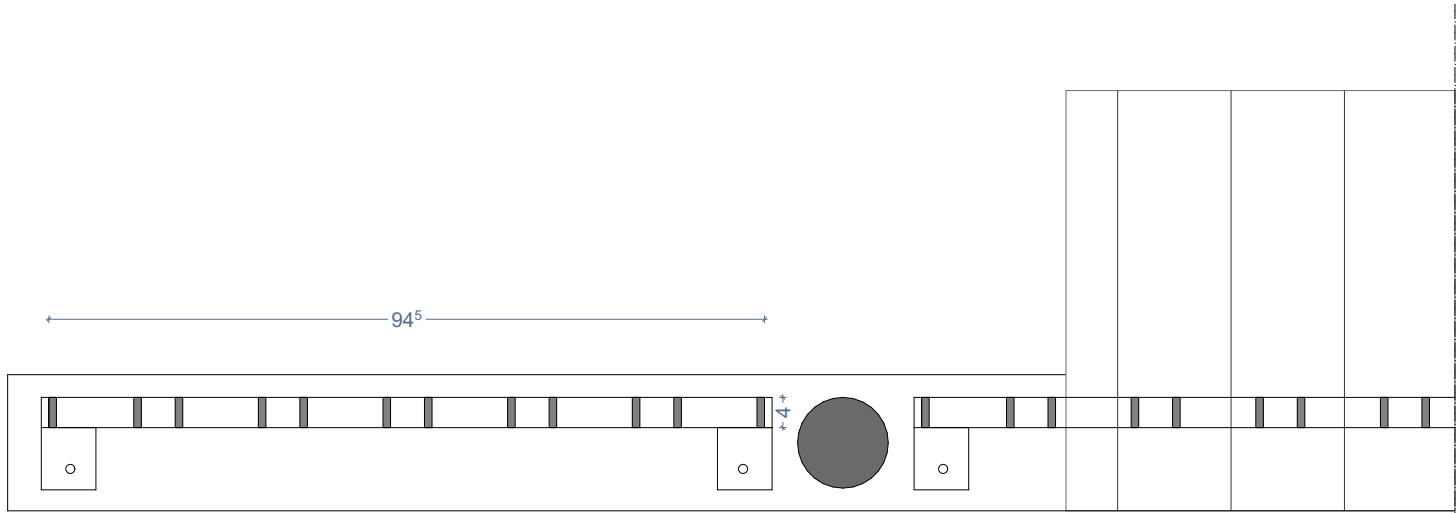


Plan


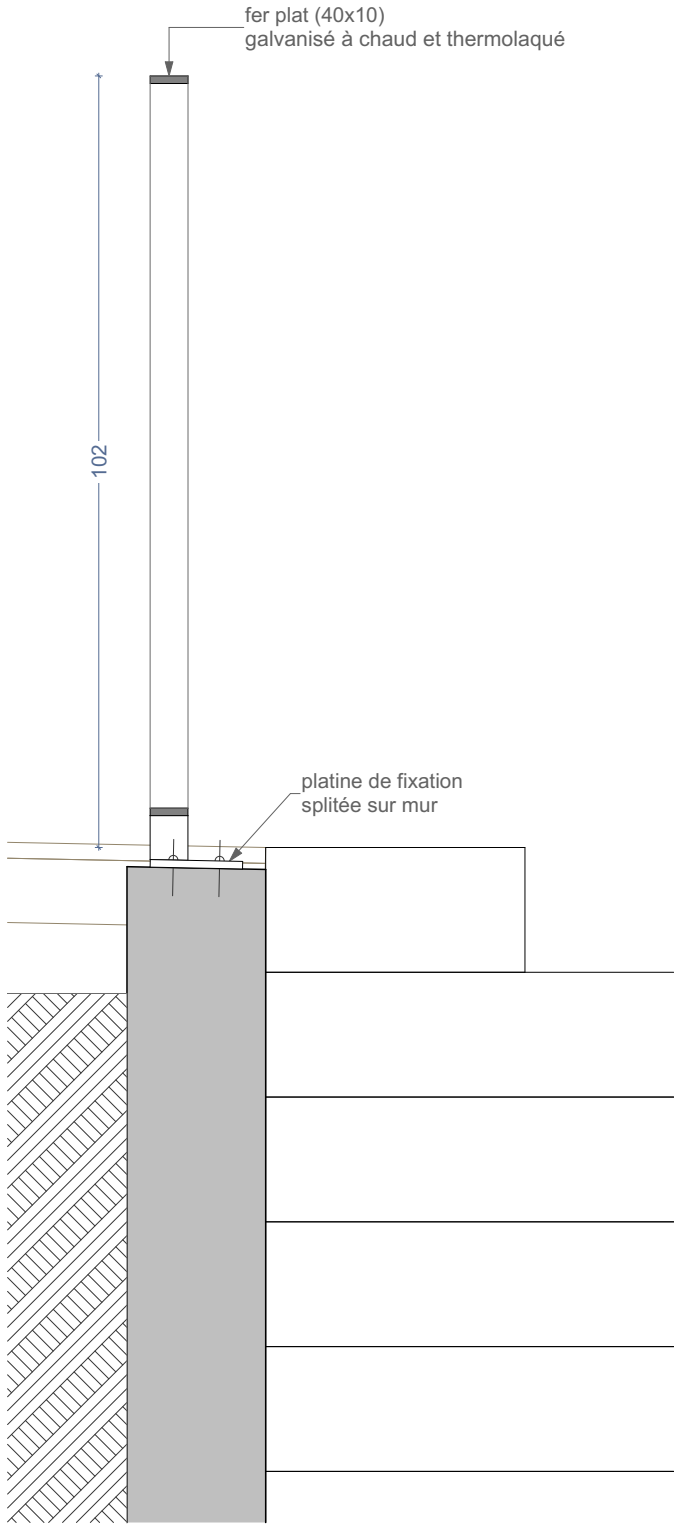



Coupe

DEPARTEMENT DE LA REUNION COMMUNE DE Saint Denis		 74 TerA Route du Trou d'eau 97434 La Saline T: 0262 71 14 51 - F: 0262 71 14 53 laurent.alavoine@neo-archi.fr vincent.dementiere@neo-archi.fr	
CCE La Réunion Centre de Conservation et d'Etude			
Garde Corps 03		02.4	DAC de La Réunion
Aff:	2026-05-27		
Echelle(s): 1:10			

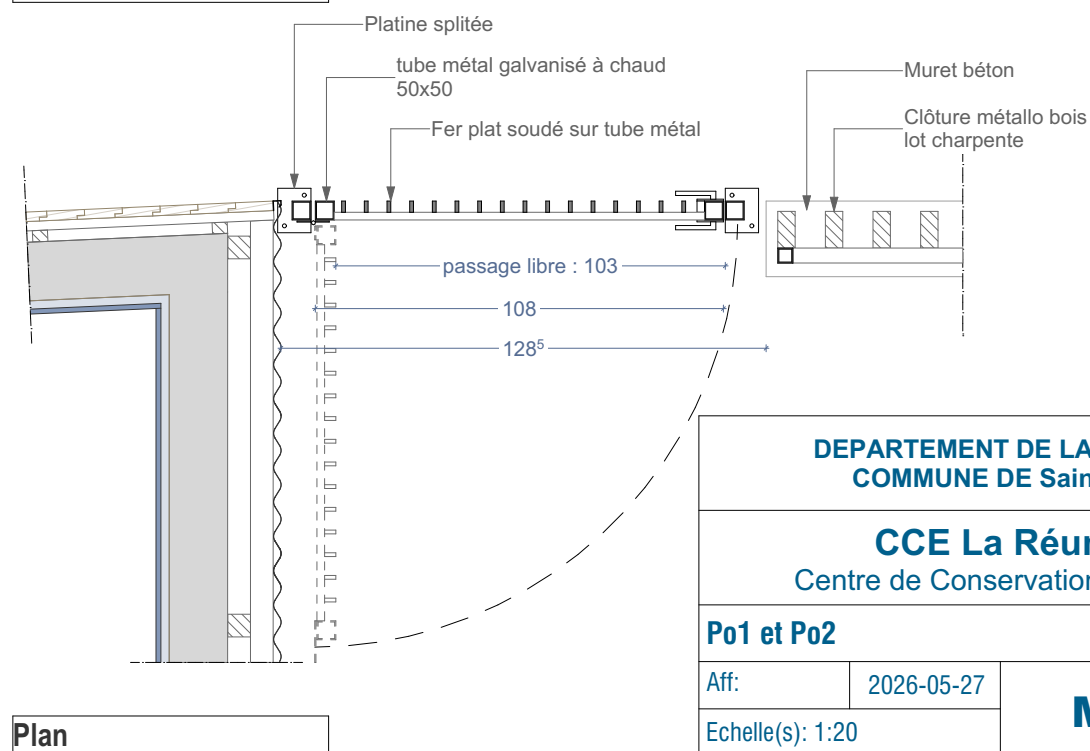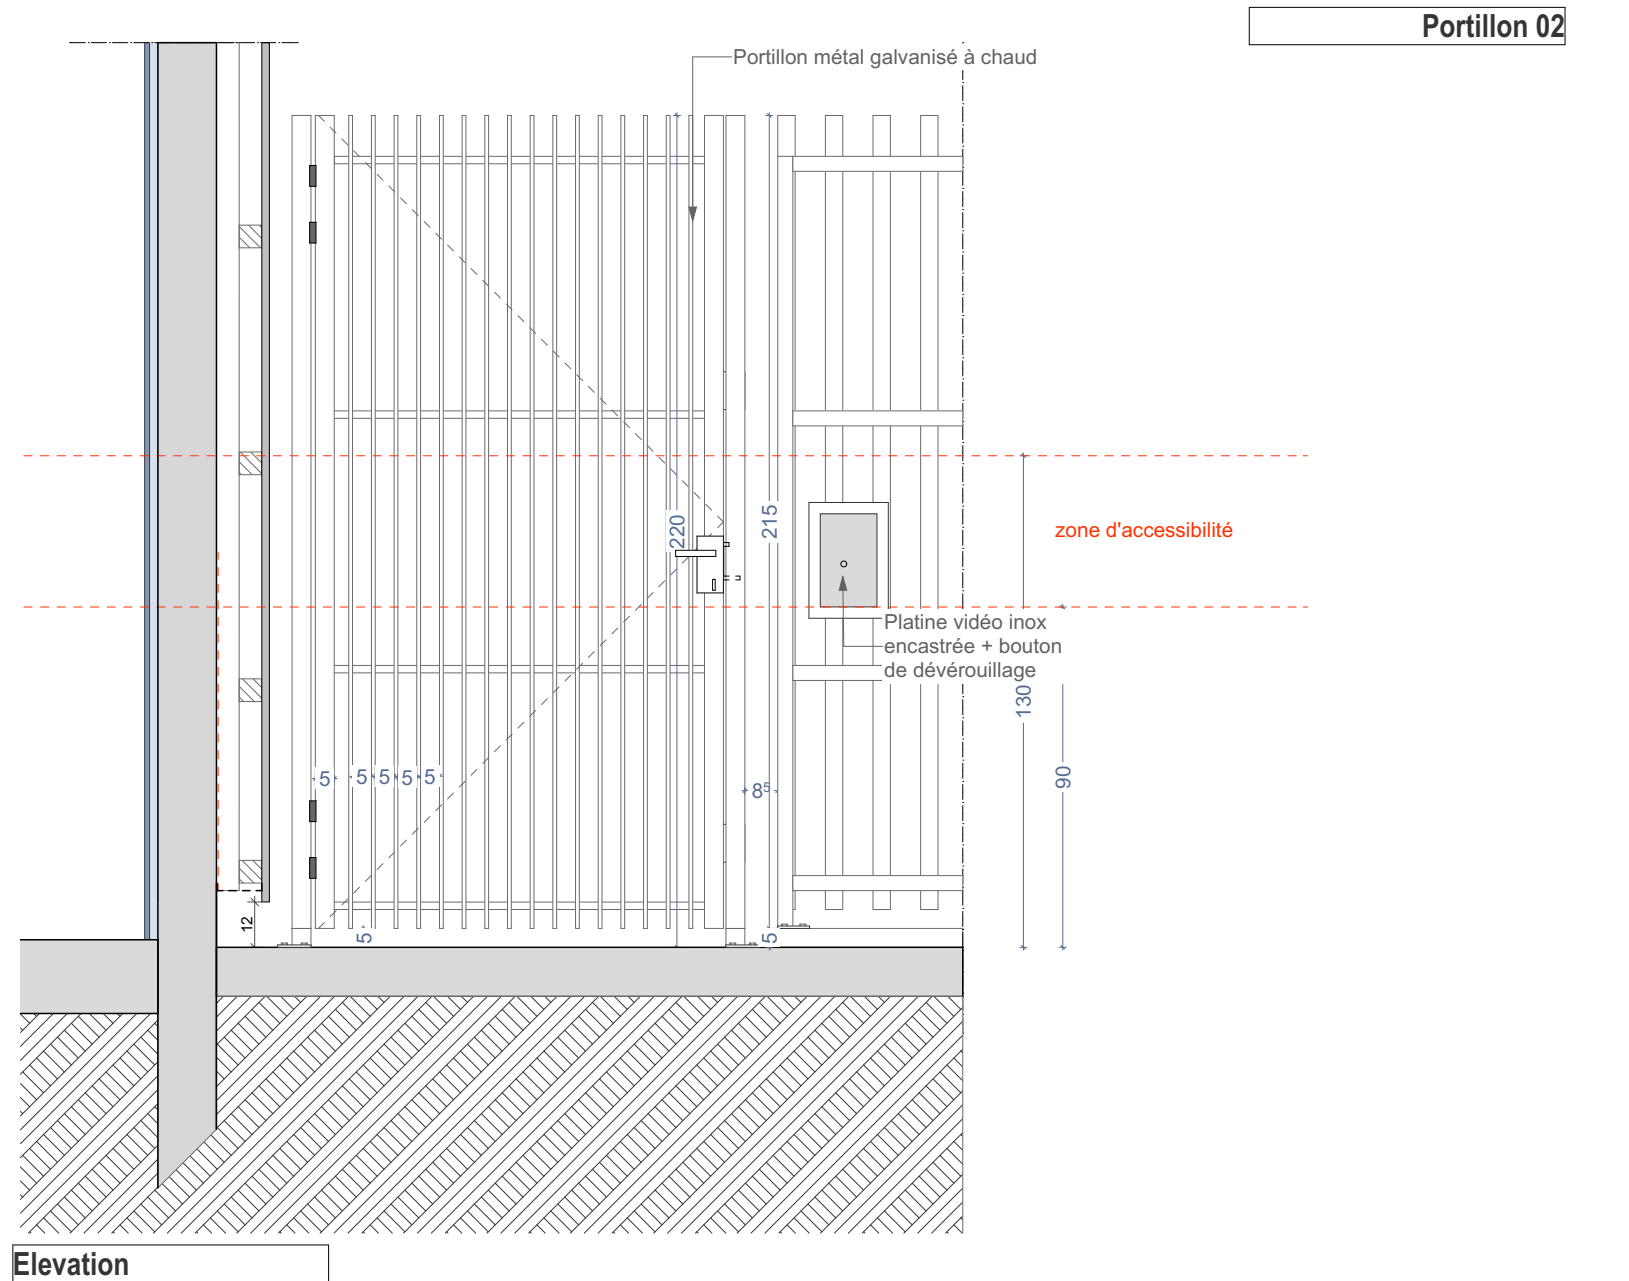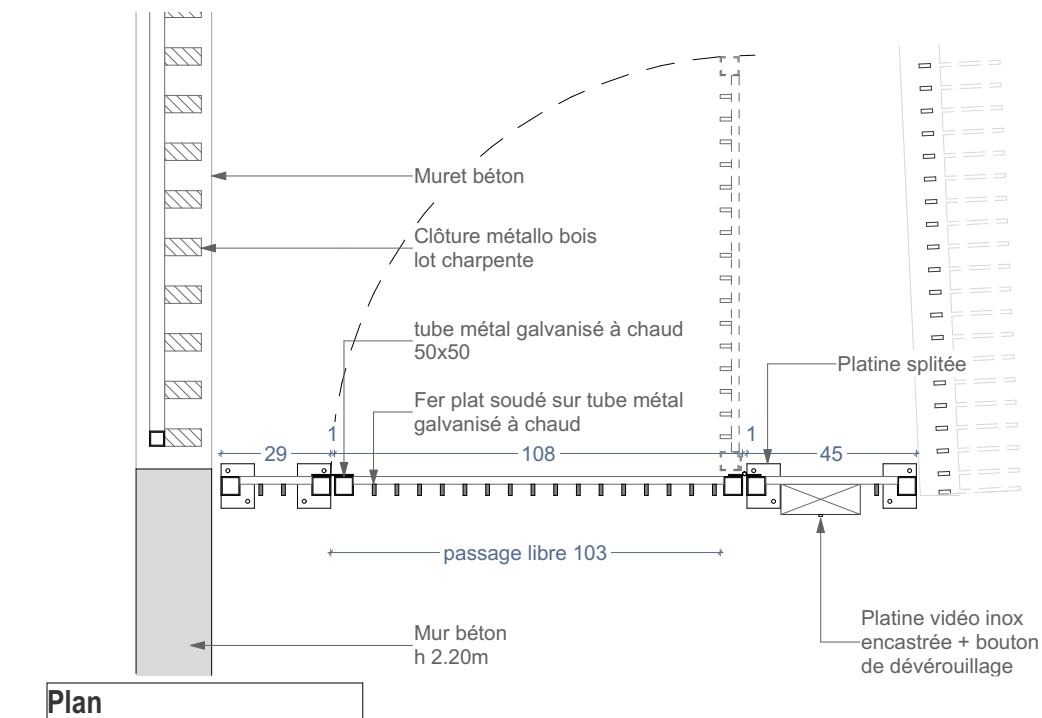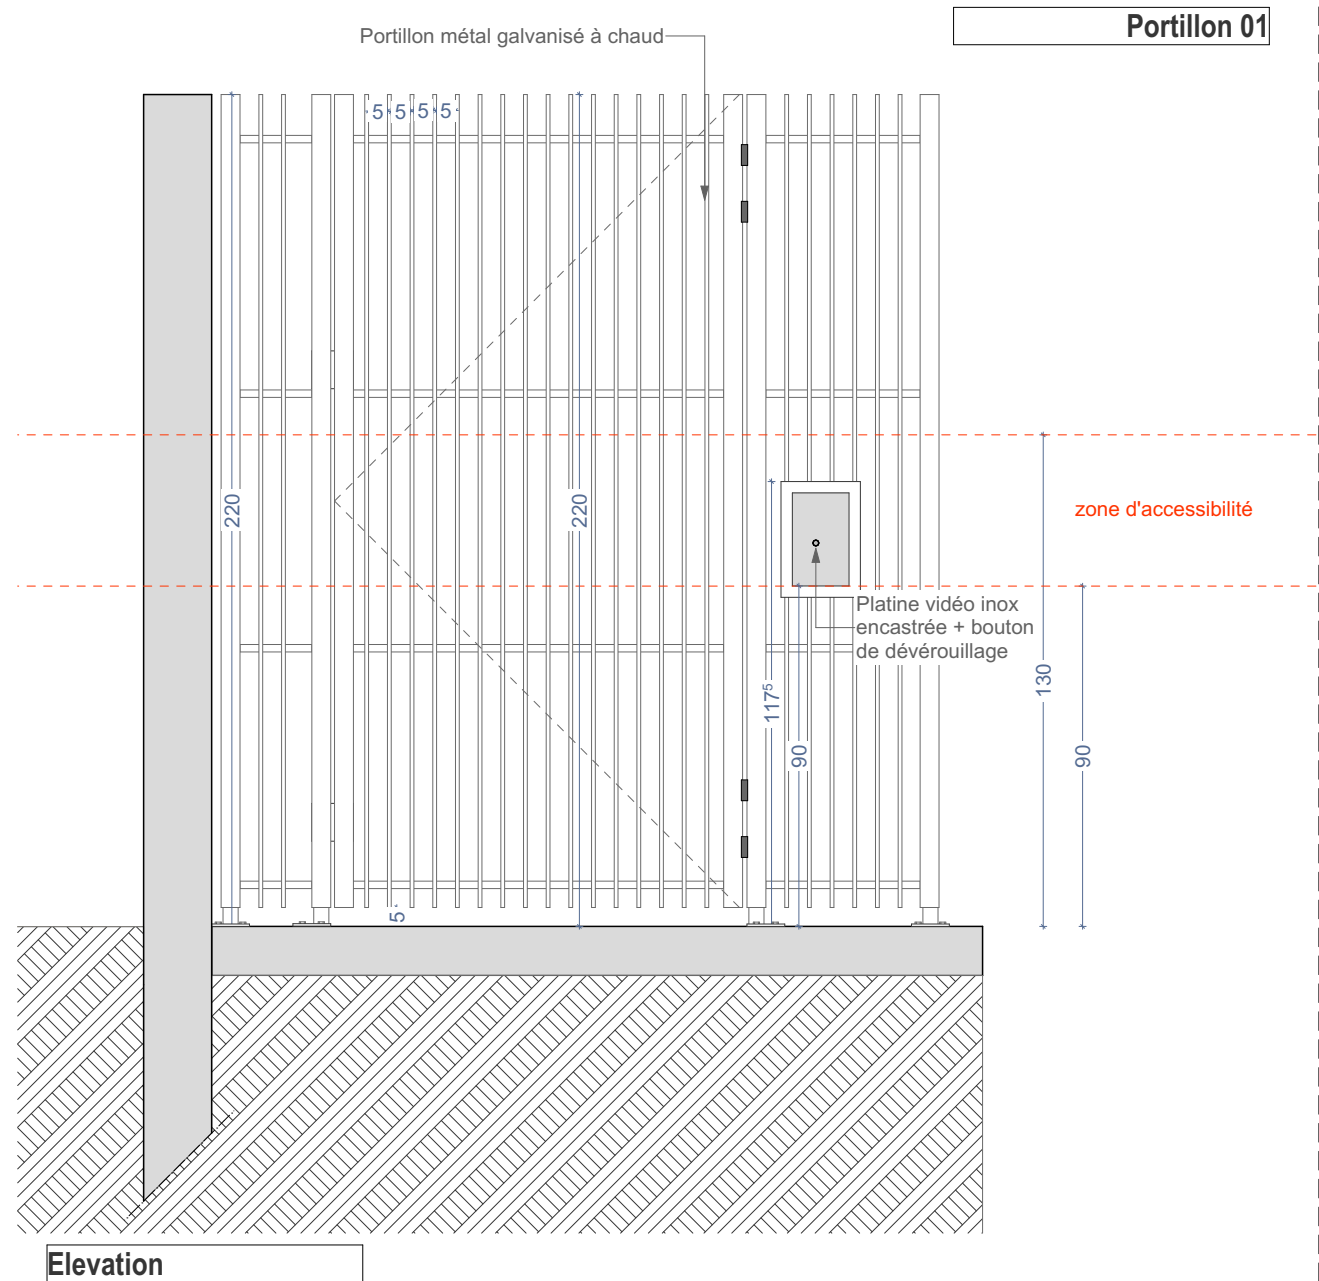


DEPARTEMENT DE LA REUNION COMMUNE DE Saint Denis		neo architectes	
CCE La Réunion Centre de Conservation et d'Etude		74 Ter A Route du Trou d'eau 97434 La Saline T: 0262 71 14 51 - F: 0262 71 14 53 laurent.alavoine@neo-archi.fr vincent.dementiere@neo-archi.fr	
Po1 et Po2		02.5	
Aff:	2026-05-27	MARCHÉ	
Echelle(s): 1:20		DAC de La Réunion	

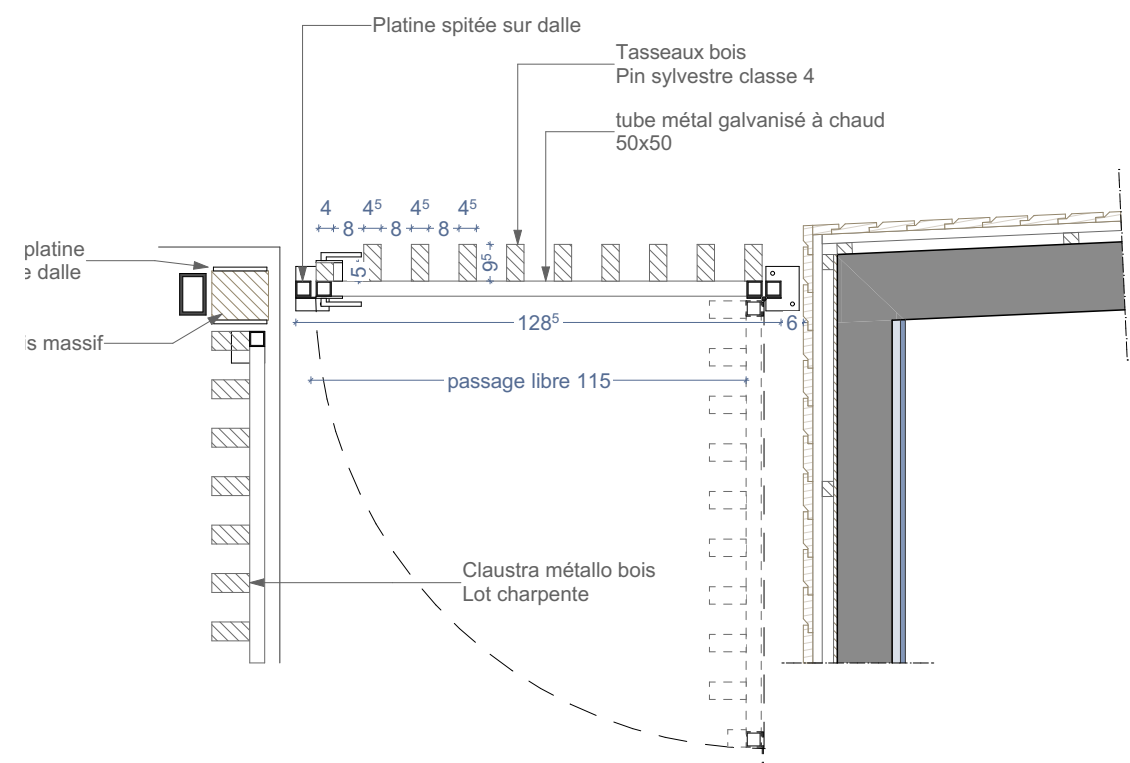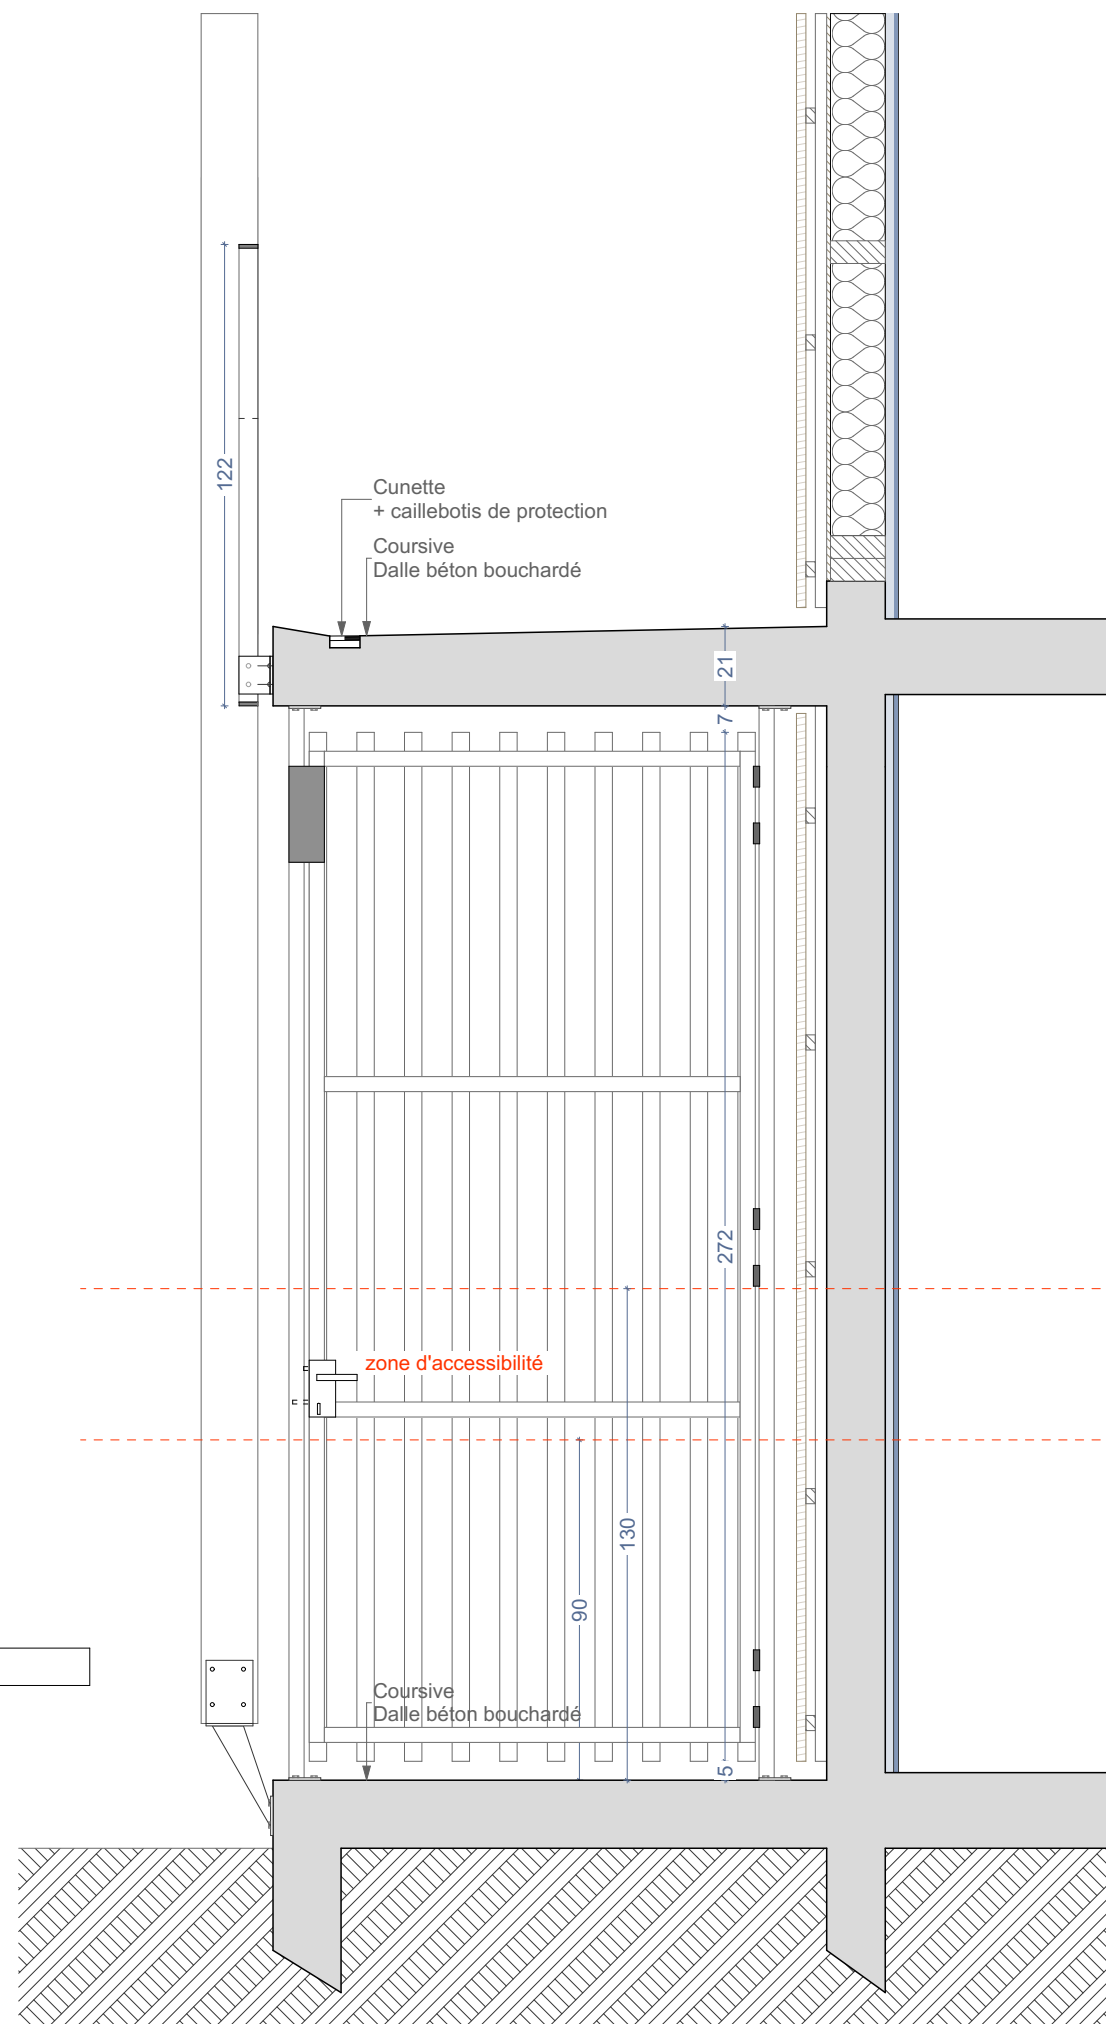


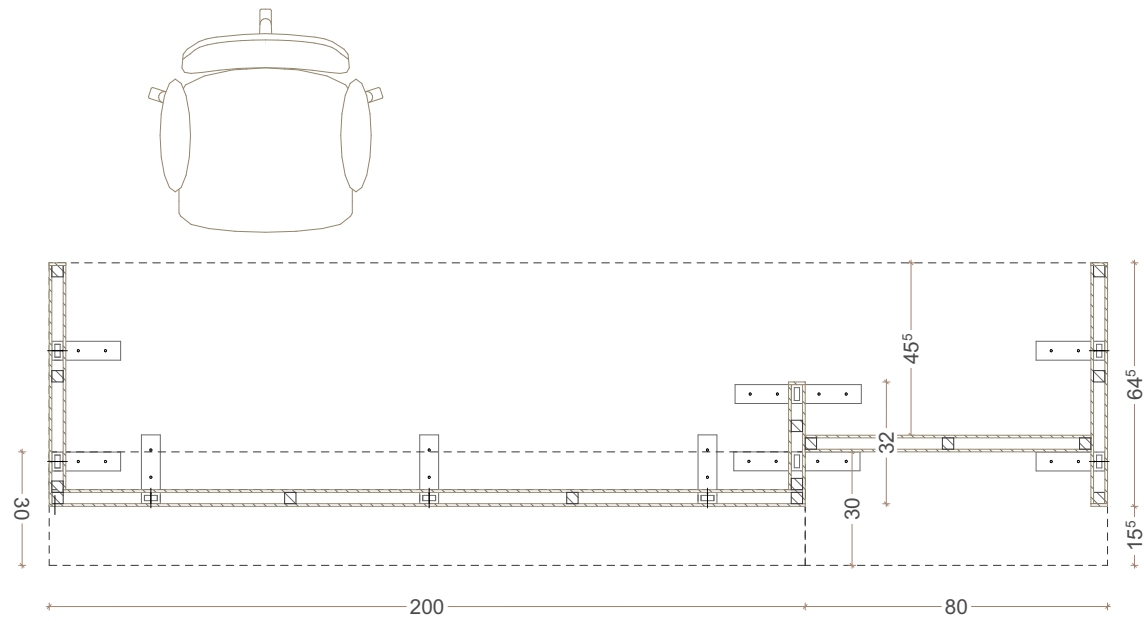


Plan 1

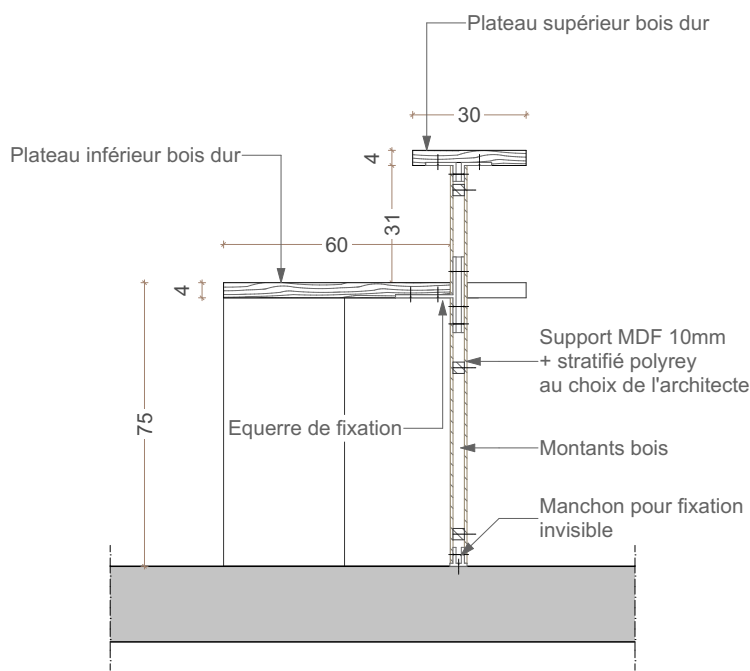

Coupe 1



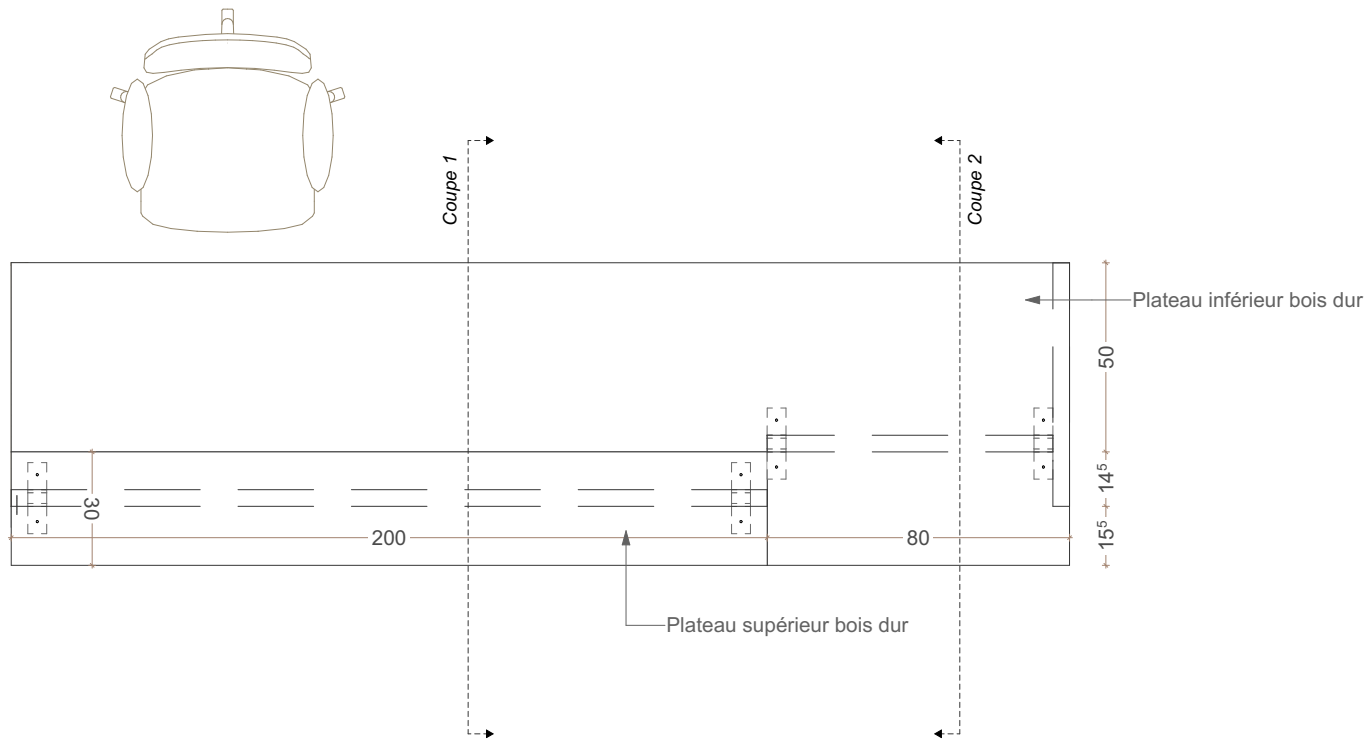


Plan 2

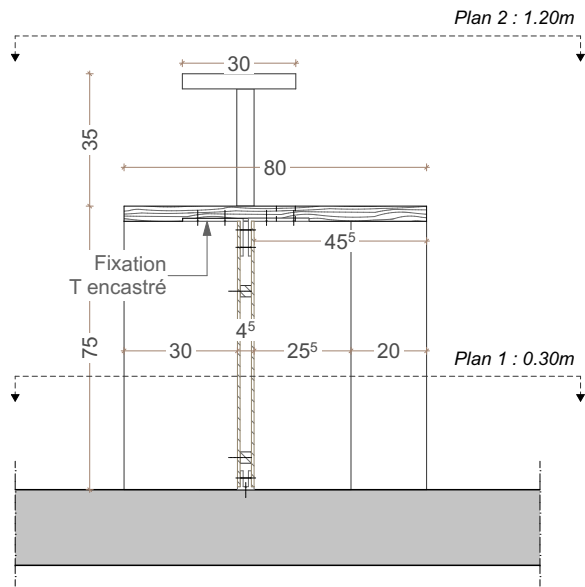


Coupe 2

DEPARTEMENT DE LA REUNION COMMUNE DE Saint Denis		 74 TerA Route du Trou d'eau 97434 La Saline T: 0262 71 14 51 - F: 0262 71 14 53 laurent.alavoine@neo-archi.fr vincent.dementiere@neo-archi.fr	
CCE La Réunion Centre de Conservation et d'Etude			
Accueil accessible		02.7	DAC de La Réunion
Aff:	2026-05-27		
Echelle(s): 1:20			
		 PRÉFET DE LA RÉGION REUNION <i>Liberté Égalité Fraternité</i>	

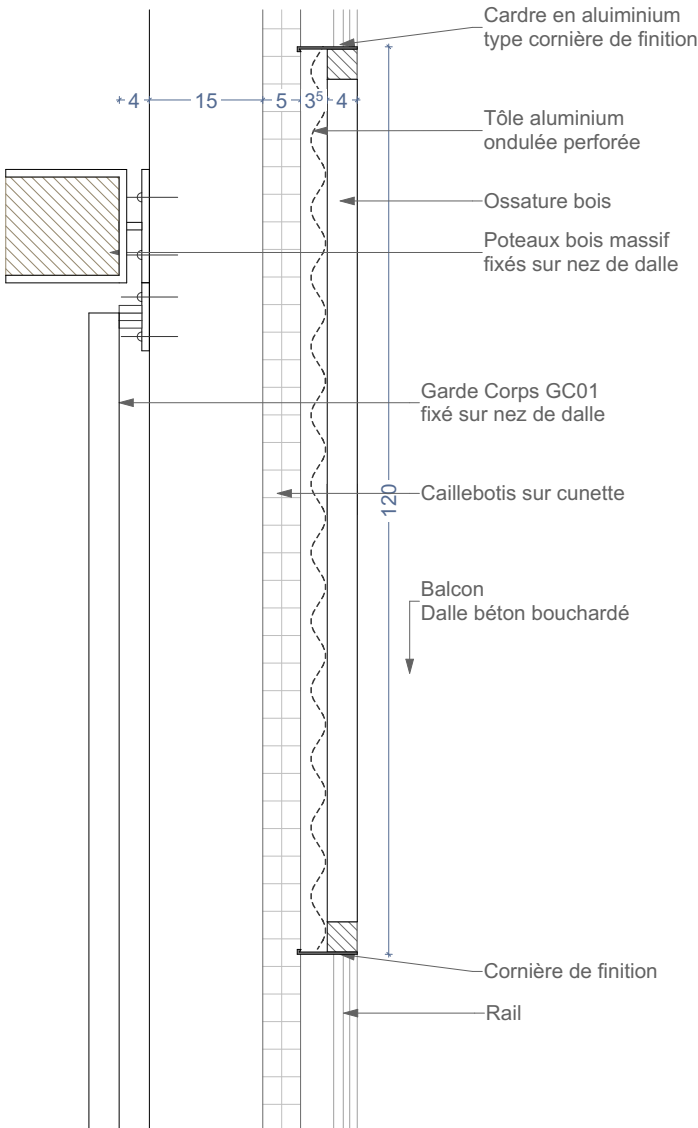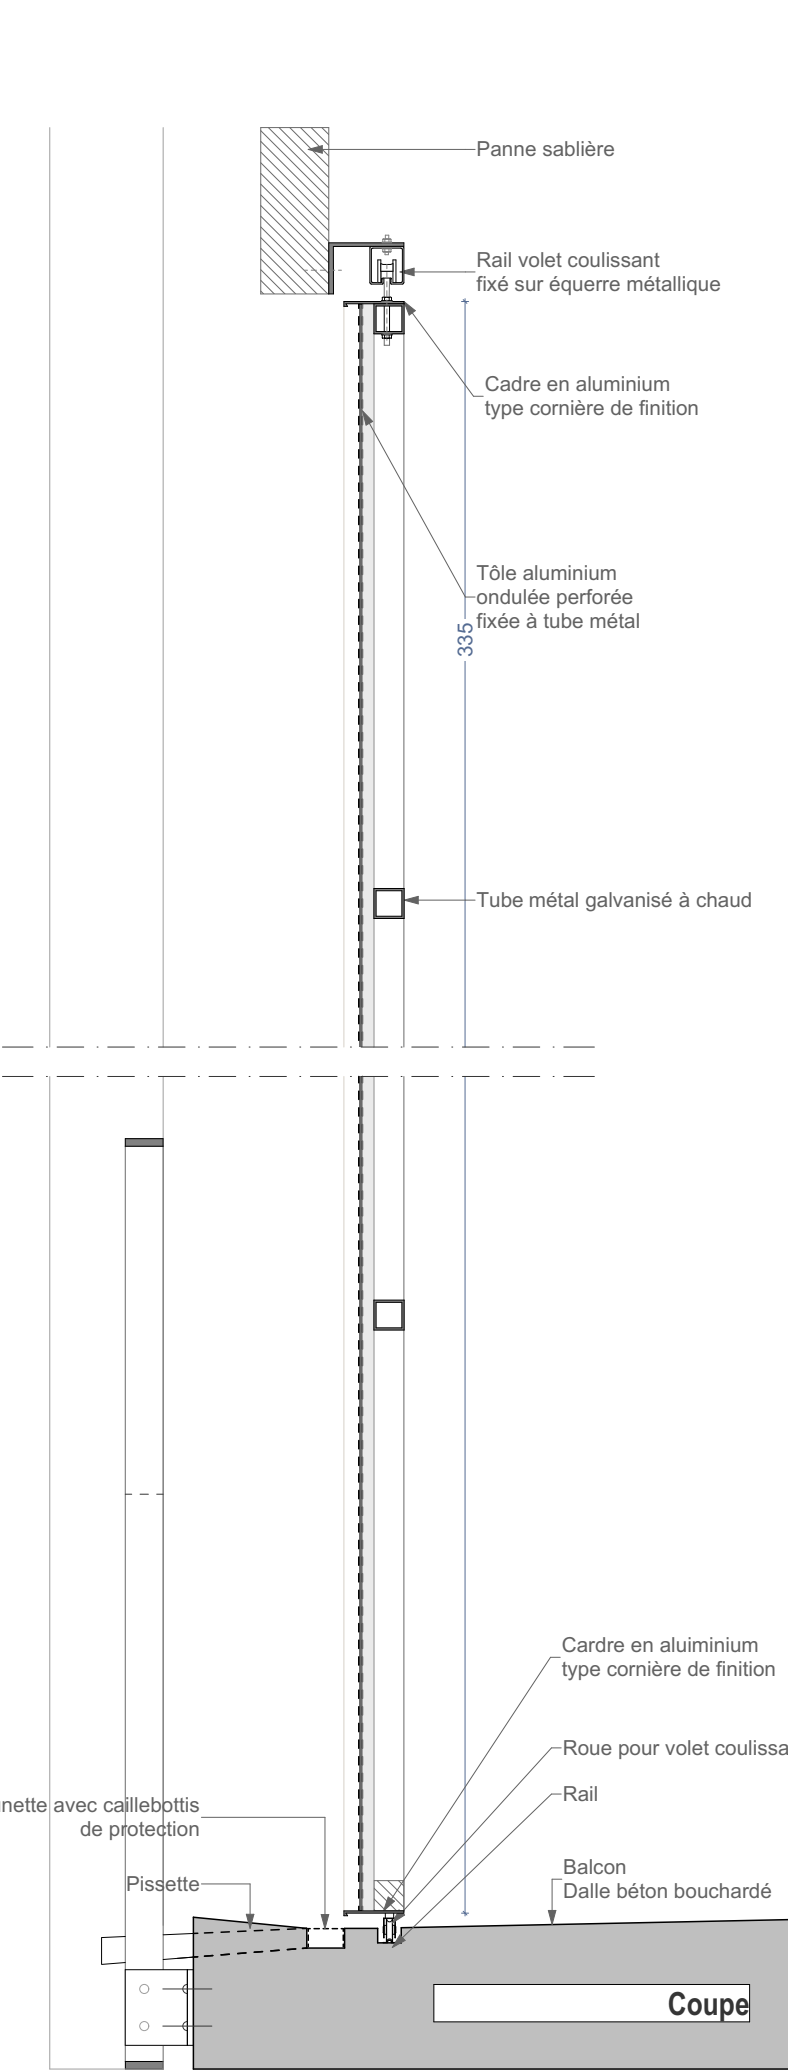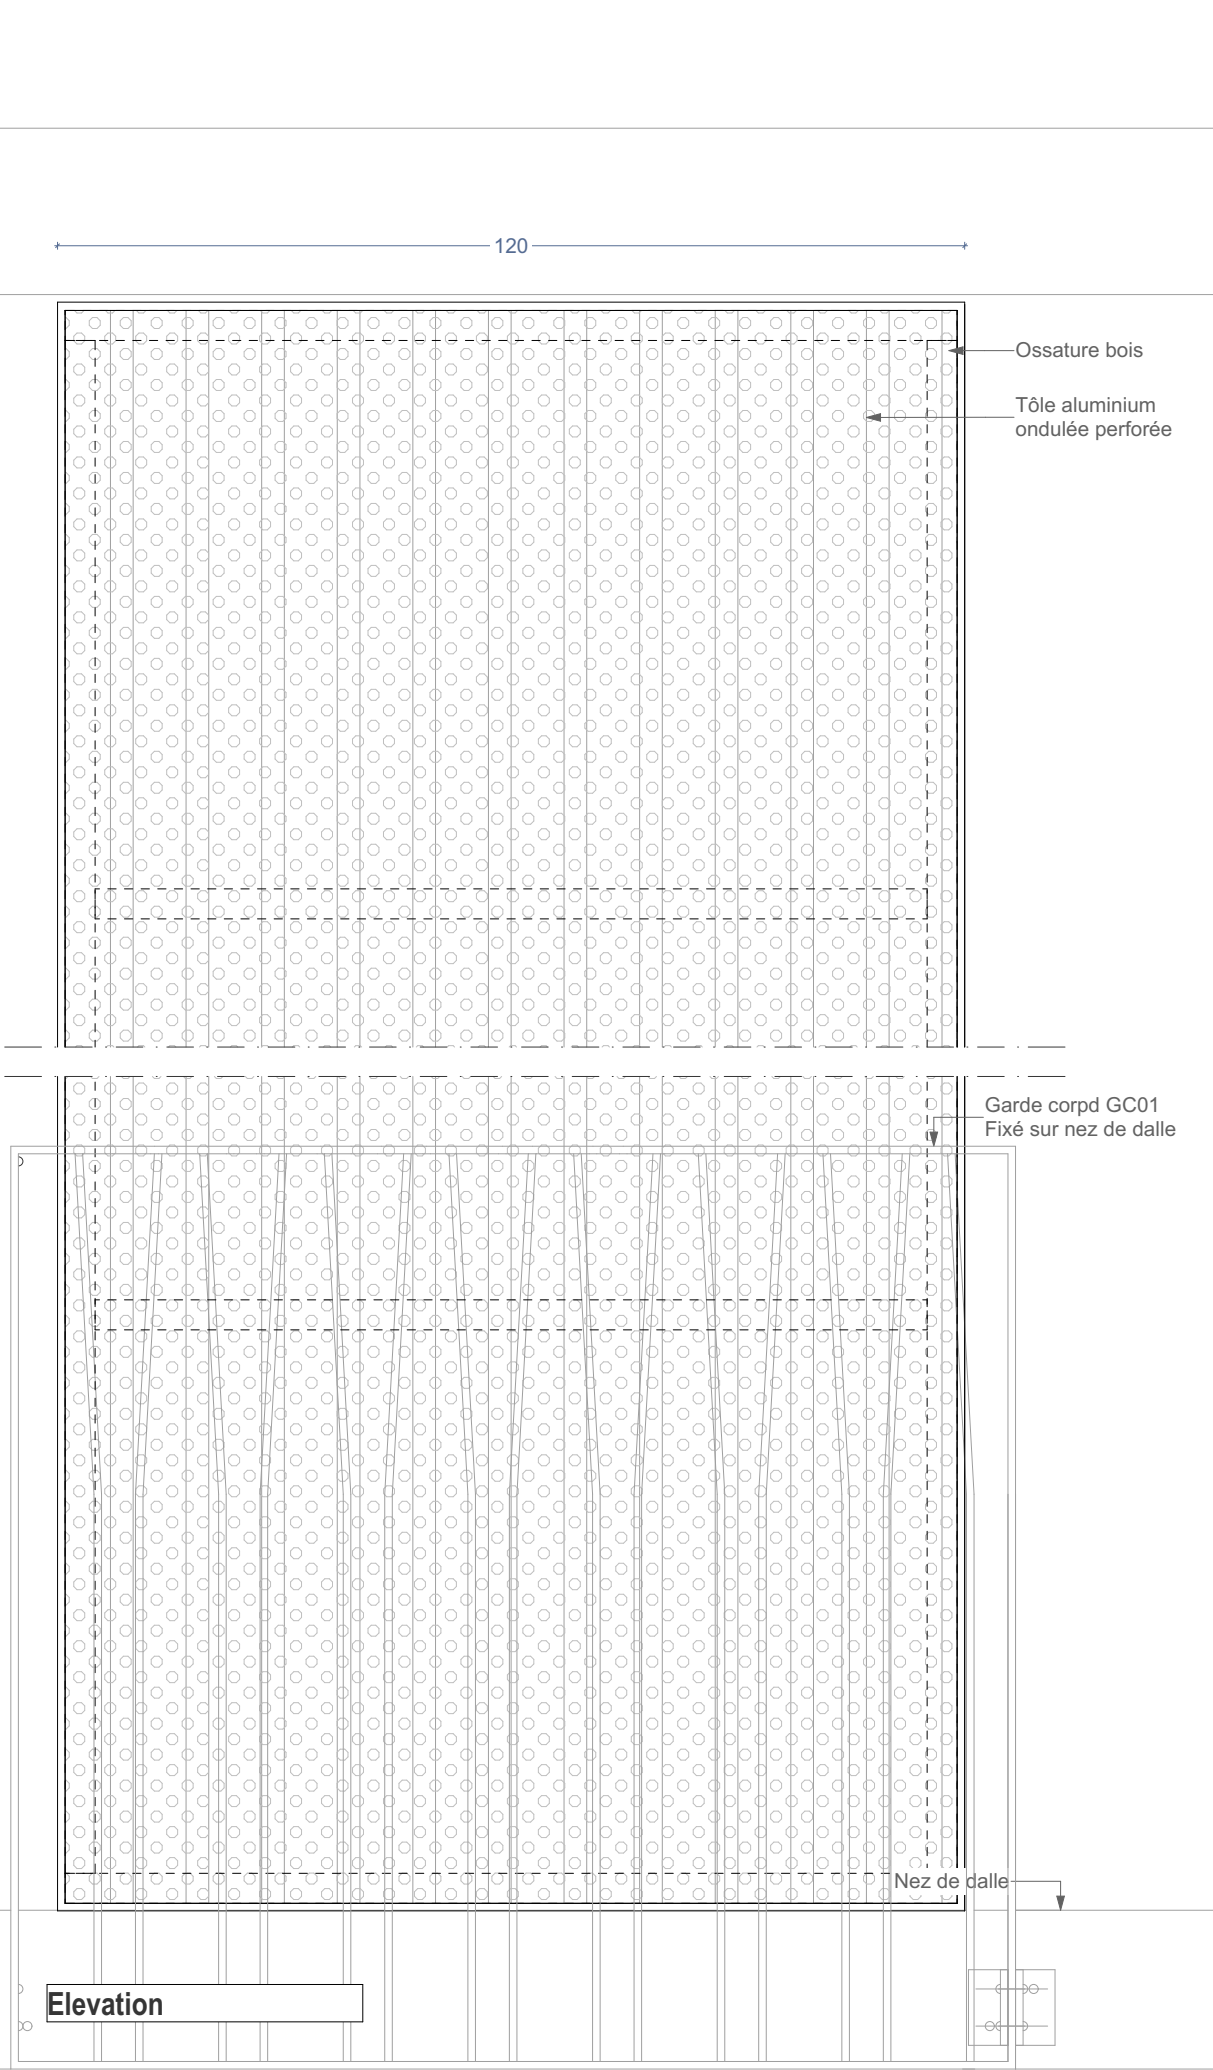

Plan

DEPARTEMENT DE LA REUNION COMMUNE DE Saint Denis		neoarchitectes 74 TerA Route du Trou d'eau 97434 La Saline T: 0262 71 14 51 - F: 0262 71 14 53 laurent.alavoine@neo-archi.fr vincent.dementiere@neo-archi.fr
CCE La Réunion Centre de Conservation et d'Etude		DAC de La Réunion
Volet coulissant perforé		02.9
Aff:	2026-05-27	MARCHÉ
Echelle(s): 1:10		PRÉFET DE LA RÉGION RÉUNION Liberté Égalité Fraternité

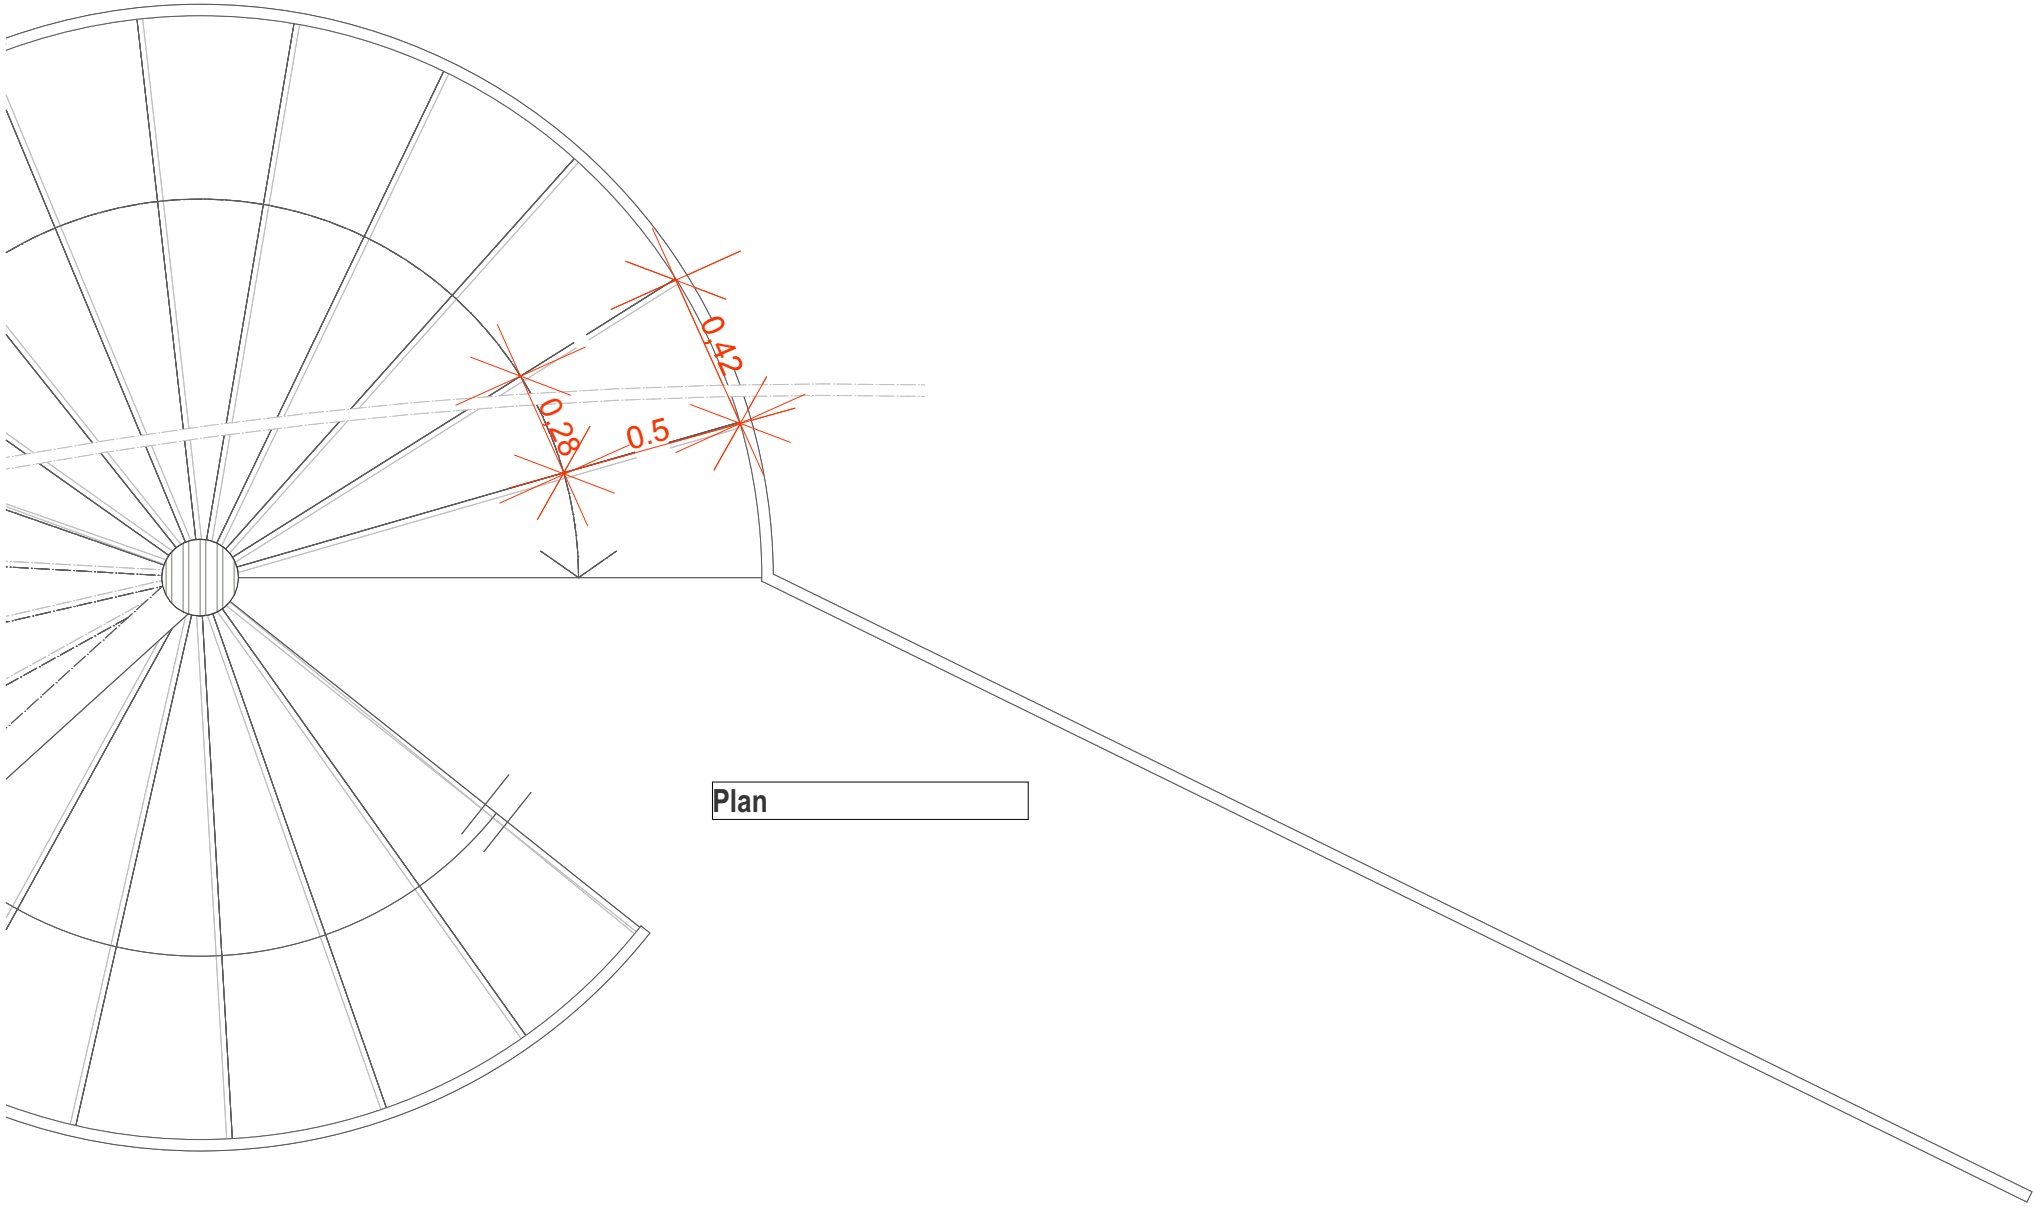


Escalier hélicoïdal


**Escalier après
portillon depuis la
route quart tournant :
G=32 H=17**

**Escalier demi
tournant :
G=29 H=17**


DEPARTEMENT DE LA REUNION COMMUNE DE Saint Denis			 74 TerA Route du Trou d'eau 97434 La Saline T: 0262 71 14 51 - F: 0262 71 14 53 laurent.alavoine@neo-archi.fr vincent.dementiere@neo-archi.fr
CCE La Réunion Centre de Conservation et d'Etude			
Géométries escaliers02.10			DAC de La Réunion
Aff:	2026-05-27	MARCHÉ	
Echelle(s):			

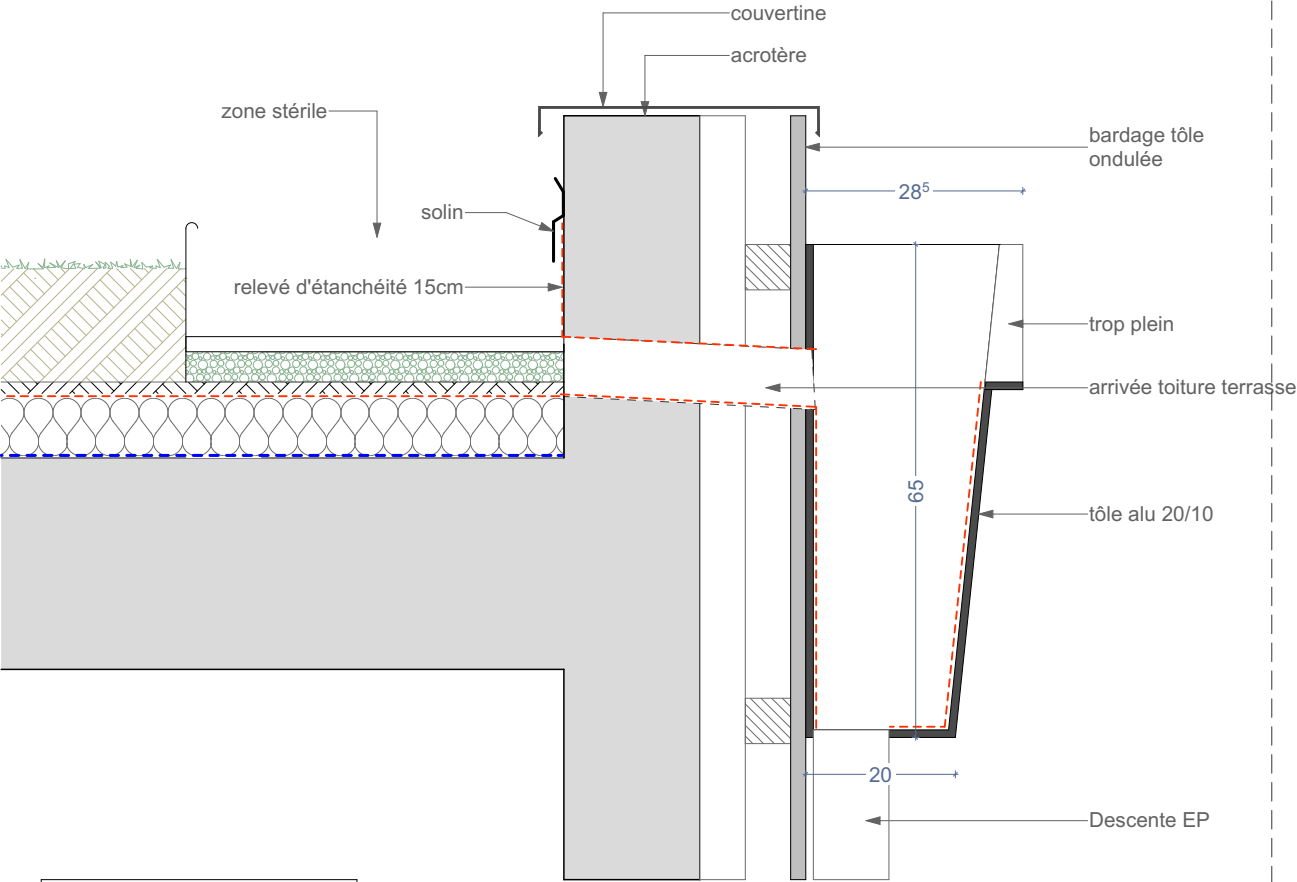

Coupe

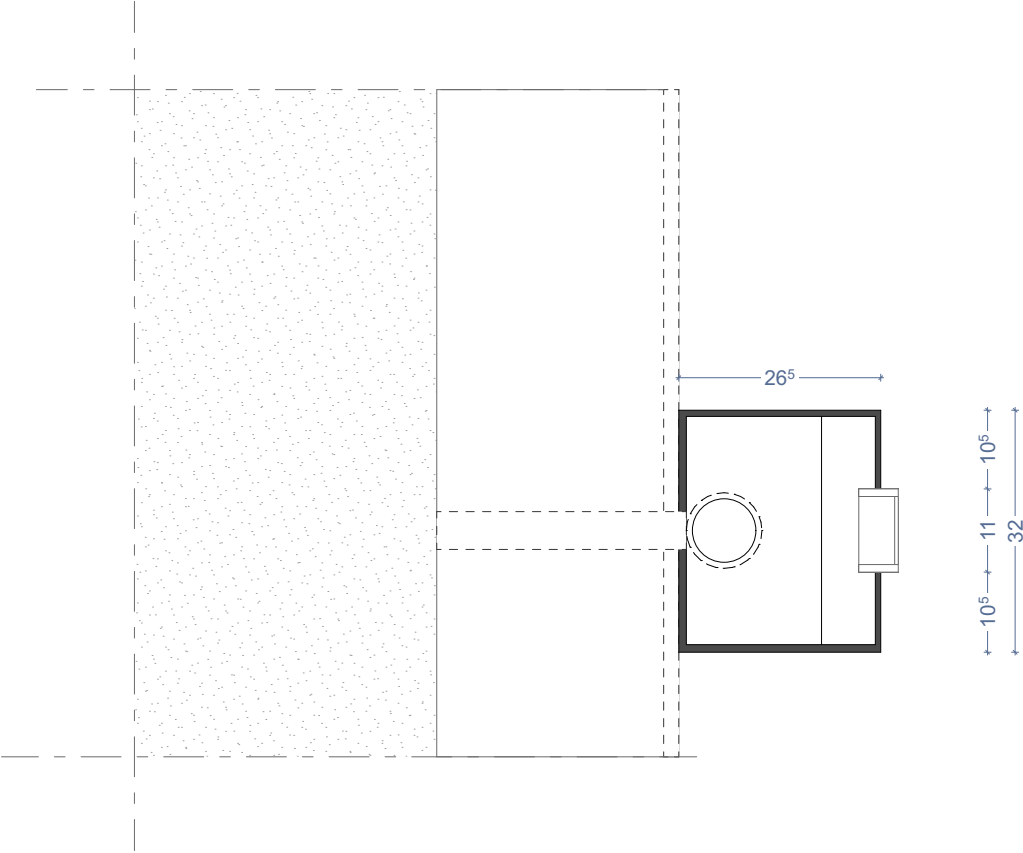


Plan

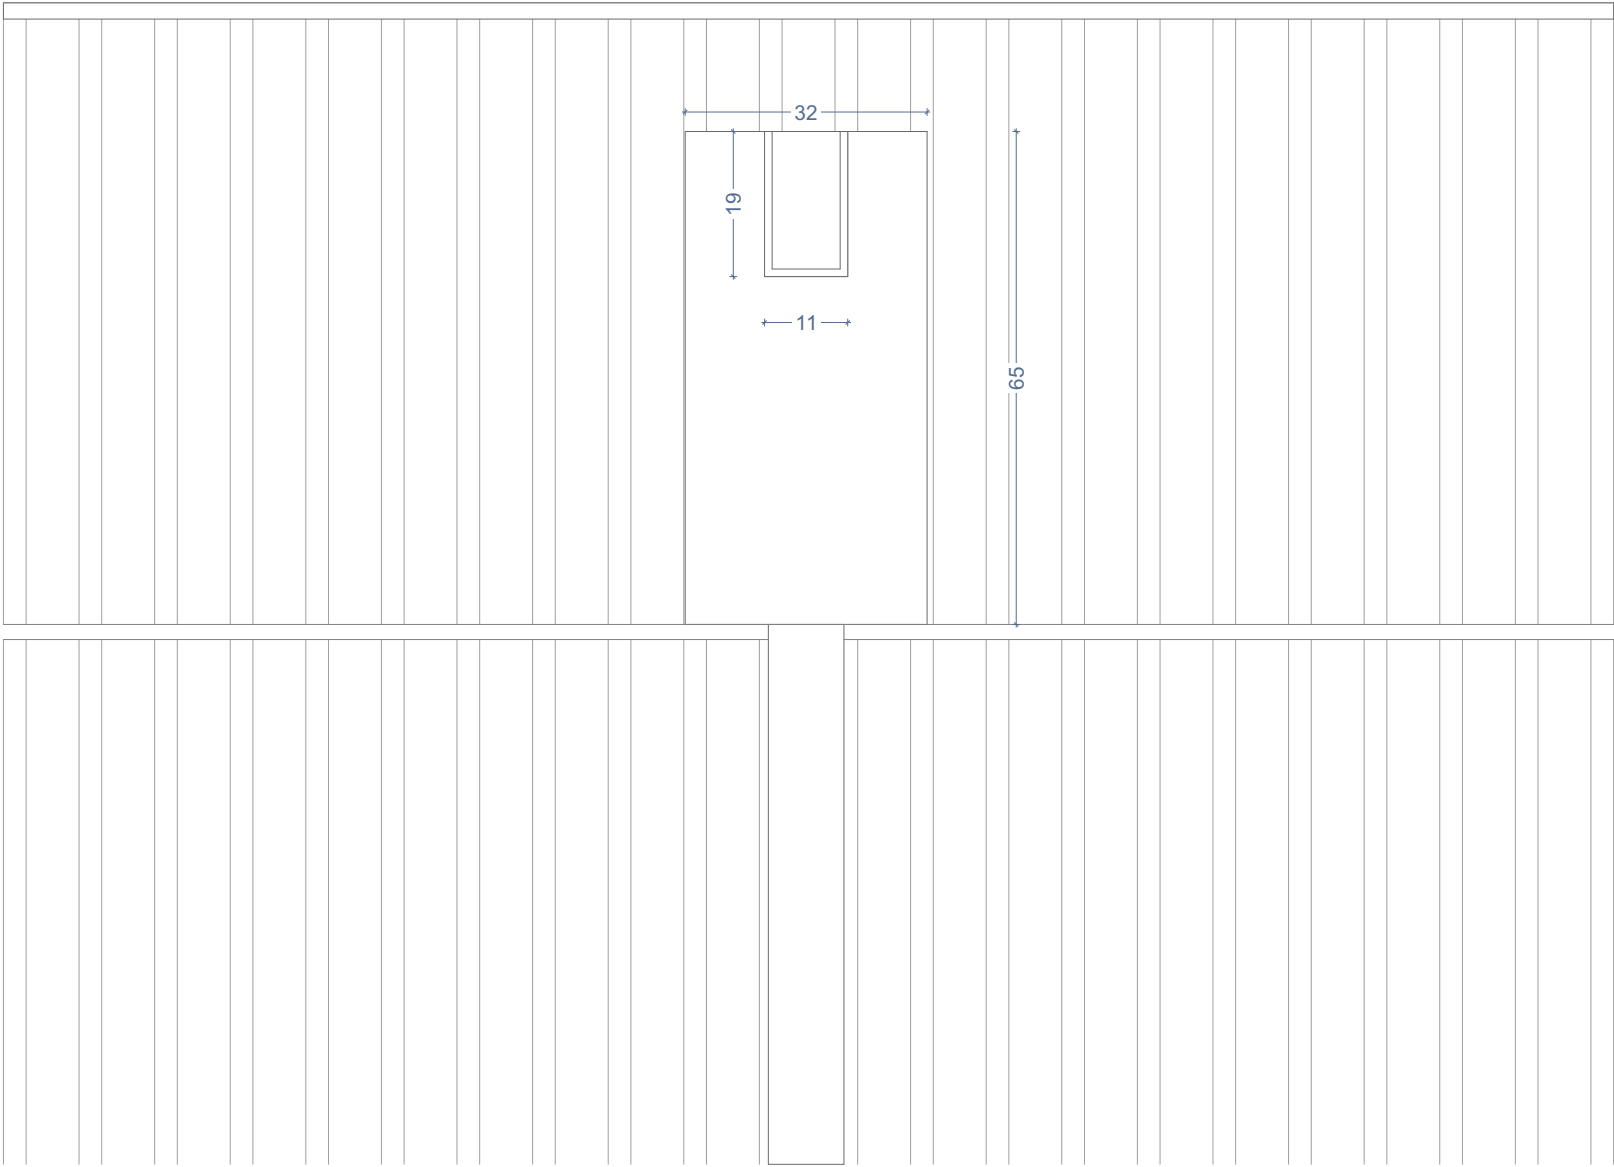


Elevation


DEPARTEMENT DE LA REUNION COMMUNE DE Saint Denis		neoarchitectes 74 Ter A Route du Trou d'eau 97434 La Saline T: 0262 71 14 51 - F: 0262 71 14 53 laurent.alavoine@neo-archi.fr vincent.dementiere@neo-archi.fr	
CCE La Réunion Centre de Conservation et d'Etude		DAC de La Réunion PRÉFET DE LA RÉGION RÉUNION Liberté Égalité Fraternité	
Boite à eau toitures végétalisées		02.11	
Aff:	2026-05-27	MARCHÉ	
Echelle(s): 1:10			

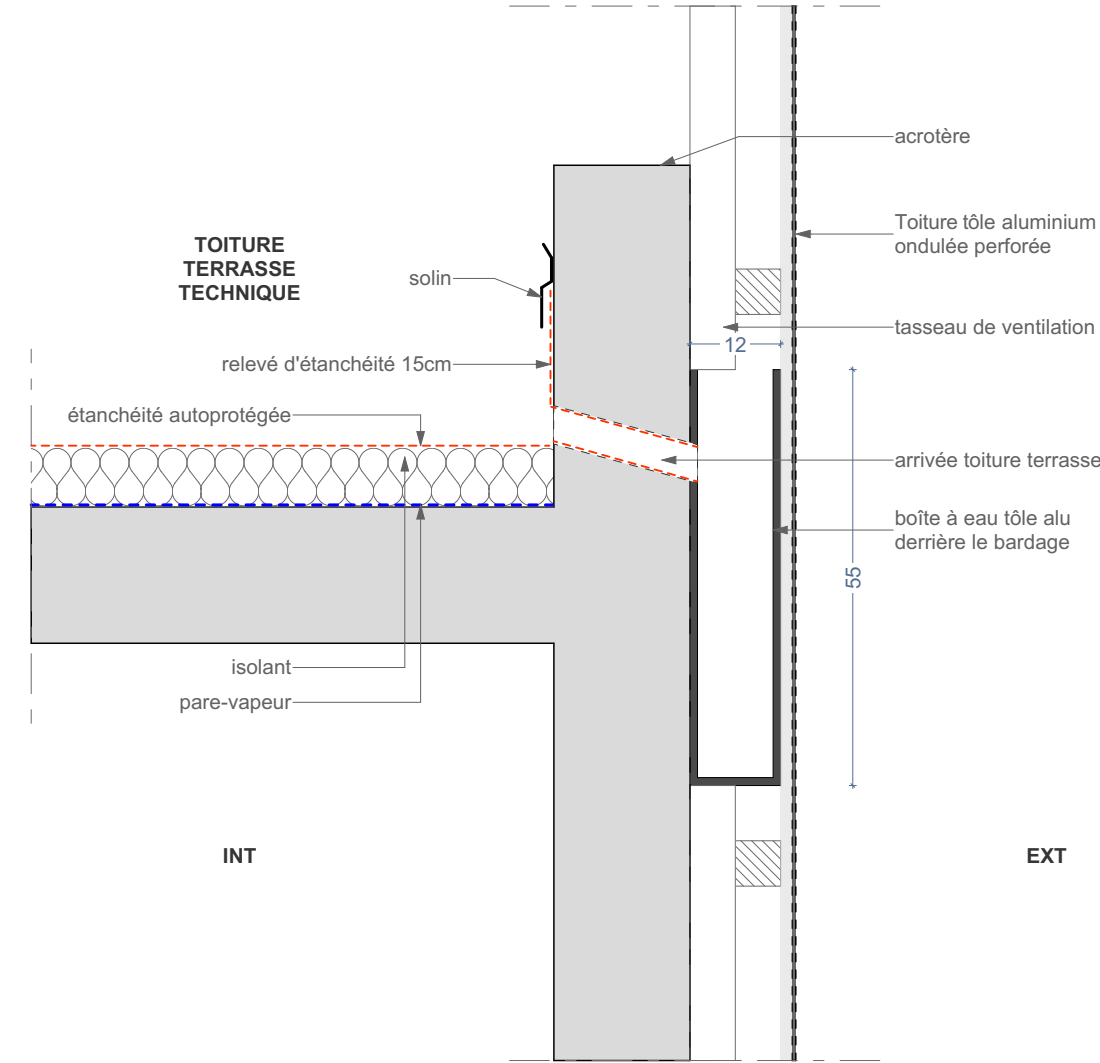

Coupe

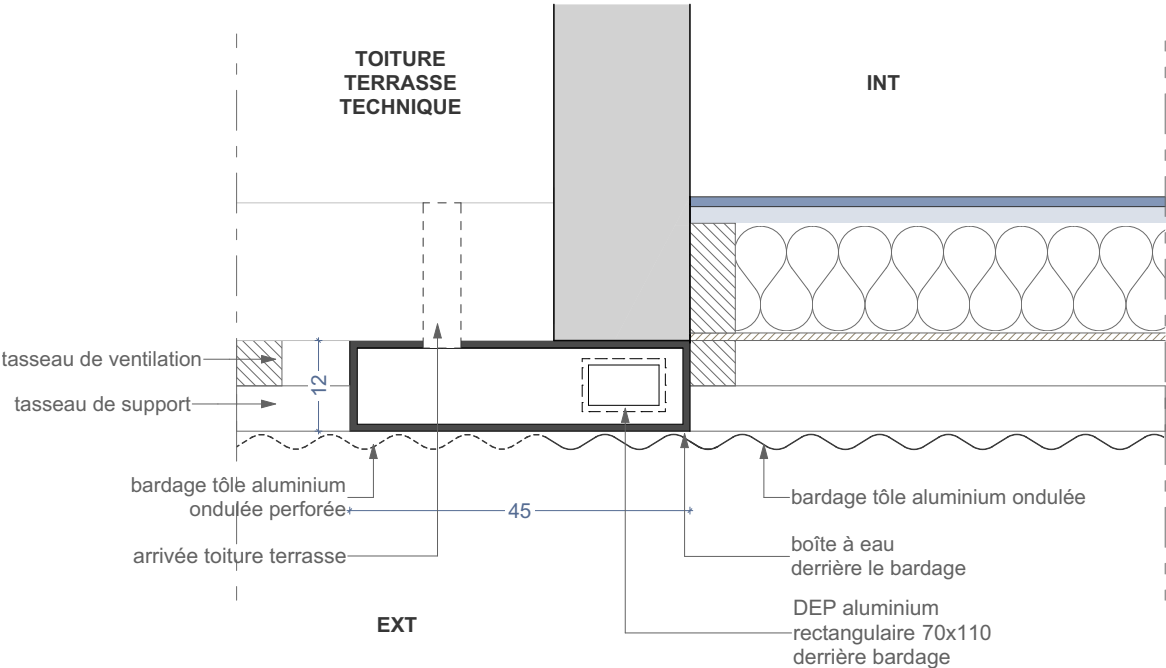


Plan

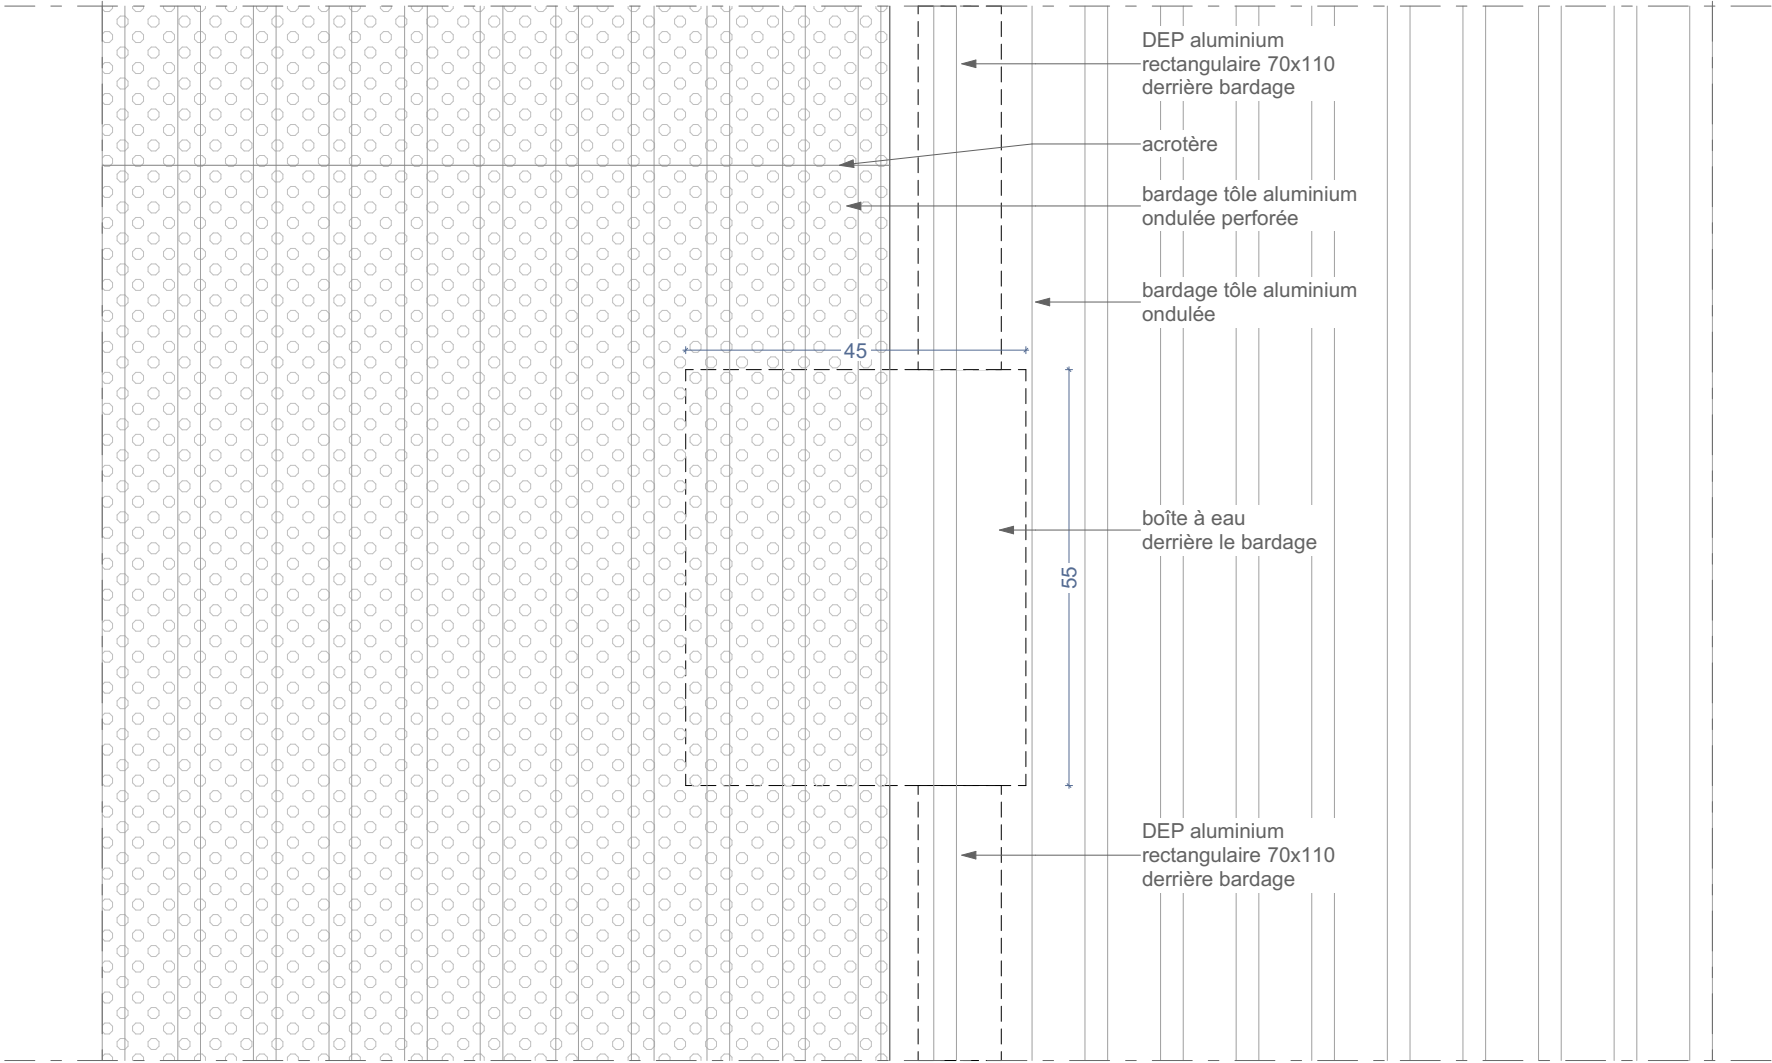

Elevation

DEPARTEMENT DE LA REUNION COMMUNE DE Saint Denis			 74 Ter A Route du Trou d'eau 97434 La Saline T: 0262 71 14 51 - F: 0262 71 14 53 laurent.alavoine@neo-archi.fr vincent.dementiere@neo-archi.fr
CCE La Réunion Centre de Conservation et d'Etude			
Boite à eau toiture terrasse technique02.12			DAC de La Réunion
Aff:	2026-05-27	MARCHE	
Echelle(s): 1:10			

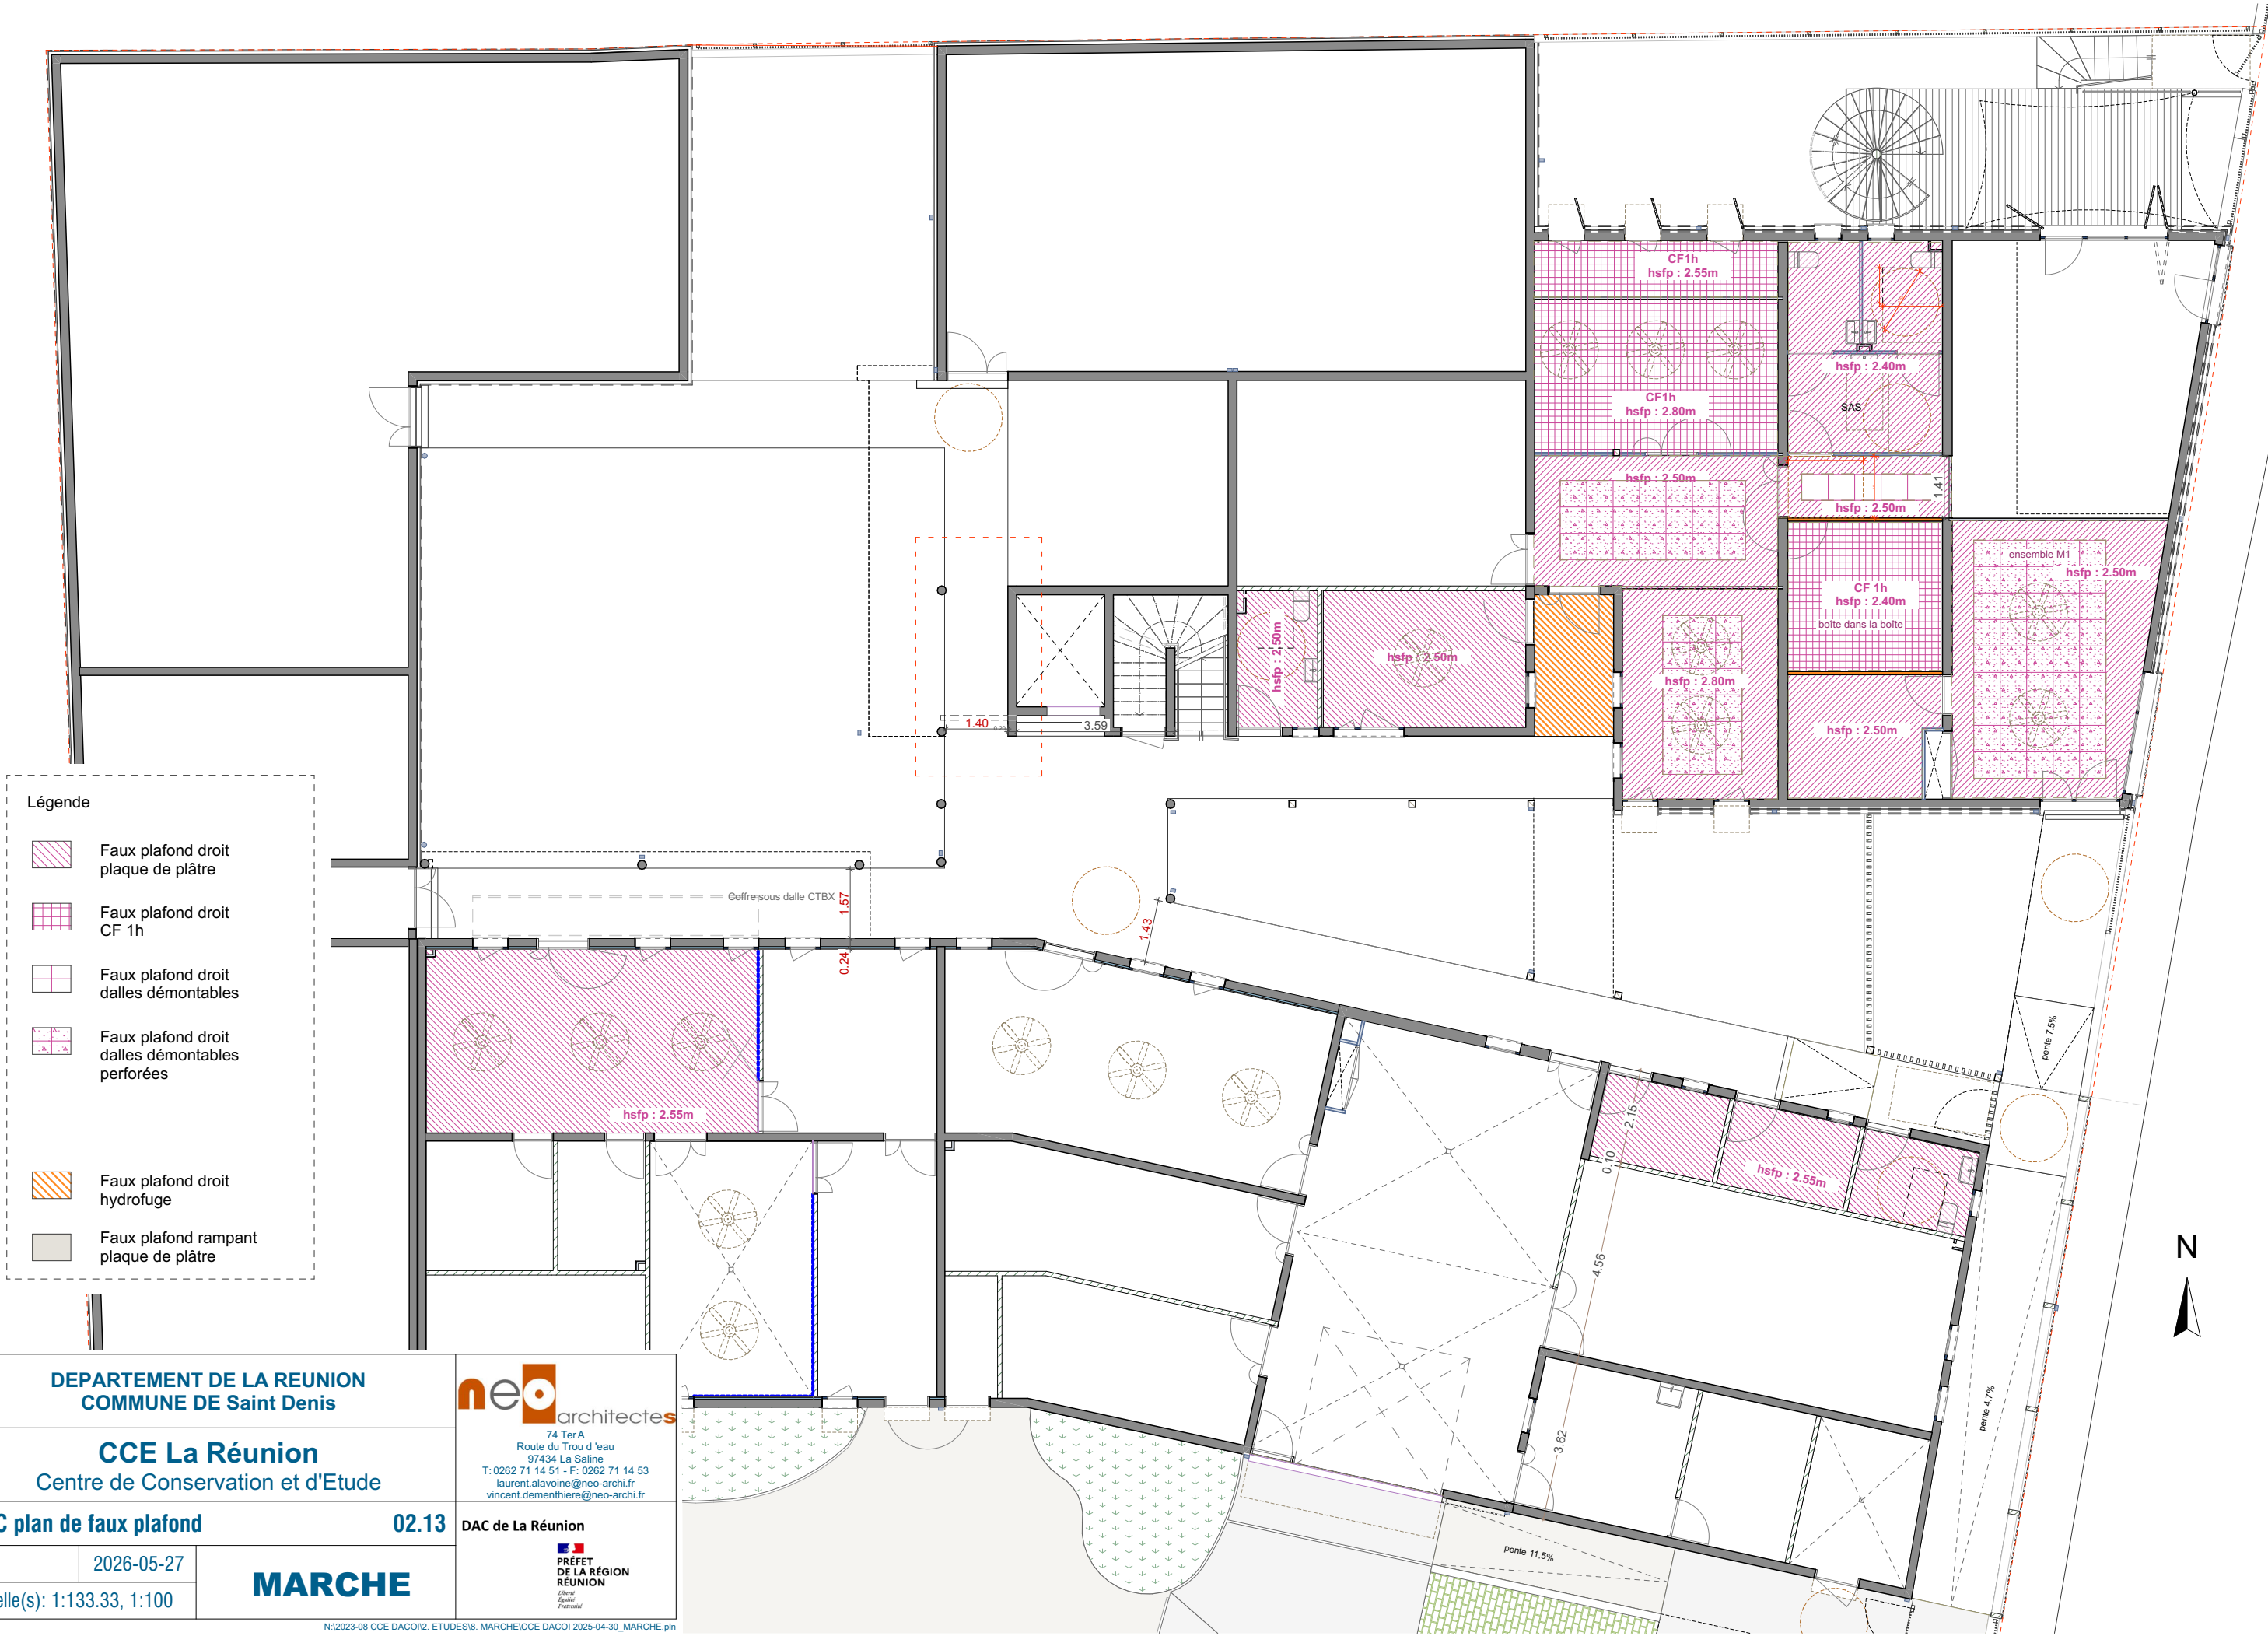

DEPARTEMENT DE LA REUNION COMMUNE DE Saint Denis		 74 Ter A Route du Trou d'eau 97434 La Saline T: 0262 71 14 51 - F: 0262 71 14 53 laurent.alavoine@neo-archi.fr vincent.dementhieri@neo-archi.fr
CCE La Réunion Centre de Conservation et d'Etude		
RDC plan de faux plafond 02.13		
Aff: 2026-05-27	MARCHÉ	
Echelle(s): 1:133.33, 1:100		

PRÉFET
DE LA RÉGION
REUNION
Liberté
Égalité
Fraternité

Légende

Faux plafond droit
plaque de plâtre

Faux plafond droit
CF 1h

Faux plafond droit
dalles démontables

Faux plafond droit
dalles démontables
perforées

Faux plafond droit
hydrofuge

Faux plafond rampant
plaque de plâtre

DEPARTEMENT DE LA REUNION
COMMUNE DE Saint Denis

CCE La Réunion
Centre de Conservation et d'Etude

R+1 plan de faux plafond02.14

Aff: 2026-05-27

Echelle(s): 1:133.33, 1:100

neoarchitectes

74 Ter A
Route du Trou d'eau
97434 La Saline
T: 0262 71 14 51 - F: 0262 71 14 53
laurent.alavoine@neo-archi.fr
vincent.dementhieri@neo-archi.fr

DAC de La Réunion

PRÉFET
DE LA RÉGION
REUNION


Liberté
Égalité
Fraternité

N:\2023-08 CCE DACOI2- ETUDES\8. MARCHE\CCE DACOI 2025-04-30_MARCHE.pln

The architectural floor plan illustrates the R+1 level ceiling layout. It features a complex arrangement of rooms and corridors, each designated with a specific ceiling type and height. The legend identifies six categories: 'Faux plafond droit plaque de plâtre' (pink diagonal lines), 'Faux plafond droit CF 1h' (pink grid), 'Faux plafond droit dalles démontables' (white), 'Faux plafond droit dalles démontables perforées' (pink grid with dots), 'Faux plafond droit hydrofuge' (orange diagonal lines), and 'Faux plafond rampant plaque de plâtre' (grey). Key areas include a large hall with circular ventilation units, a staircase labeled 'Espace EAS sur terrasse', and several smaller rooms with circular vents. Dimensions for ceiling heights (hsfp) are provided throughout, such as 2.80m, 3.2m, 4.30m, and 3.65m. A north arrow is located in the bottom right corner.

LEGENDE MURS

- | | |
|---|--|
|  | mur type 1 : cloison 2 faces
plaques de plâtre |
|  | mur type 2 : cloison 1 plaque de
plâtre + 1 plaque de plâtre CF/ SF 1H |
|  | mur type 3 : cloison ossature bois
doublage deux faces plaque de
plâtre CF/ SF 1H |
|  | mur type 4 : mur extérieur
ossature bois doublage une face
de plâtre CF/ SF 1H |
|  | mur type 5 : mur extérieur
ossature bois doublage une face
de plâtre CF/ SF 1H |
|  | mur type 6 : cloison acoustique
CF/ SF 1H - 2 plaques de plâtre
par face |
|  | mur type 7 : mur extérieur
béton + ITI PSE + doublage inté
une face plaque de plâtre |
|  | mur type 8 : cloison renforcée
1 plaque de plâtre
+ 1 plaque de plâtre CF/ SF 1H |

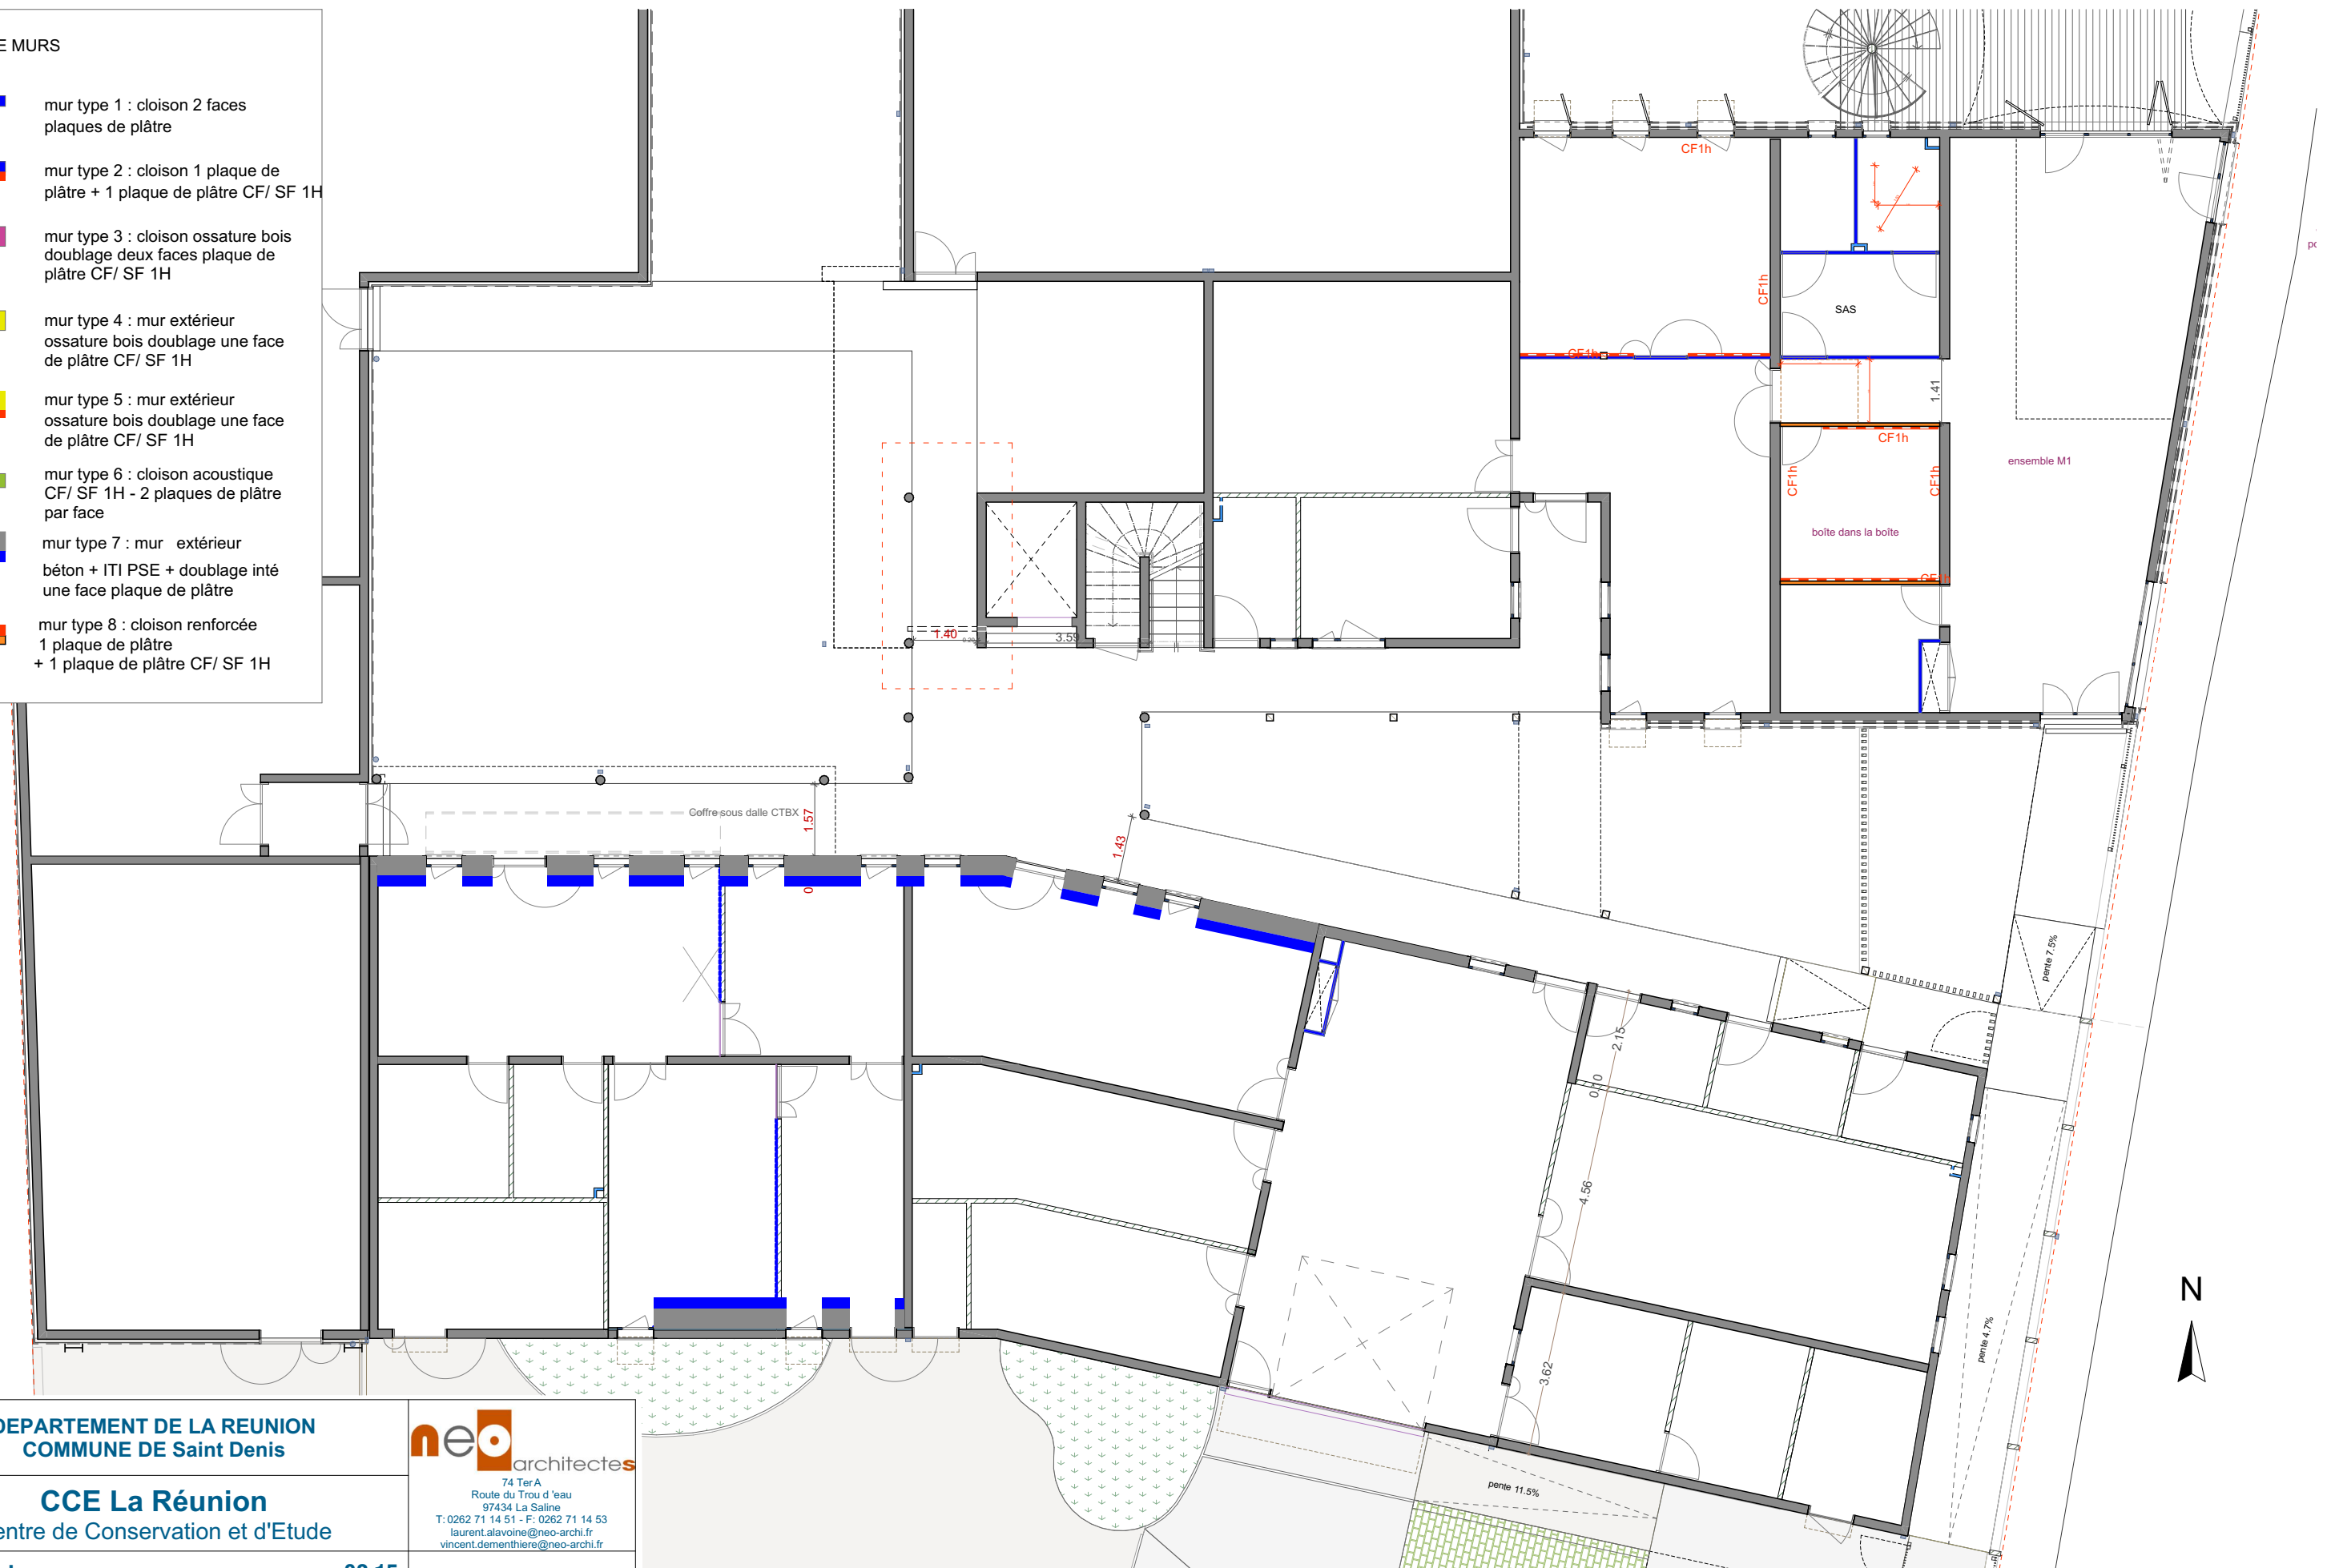

DEPARTEMENT DE LA REUNION
COMMUNE DE Saint Denis

CCE La Réunion
Centre de Conservation et d'Etude

RDC murs type

02.15

Aff:	2026-05-27
------	------------

Echelle(s): 1:133.33

MARCHE



74 TerA
Route du Trou d'eau
97434 La Saline
T: 0262 71 14 51 - F: 0262 71 14 53
laurent.alavoine@neo-archi.fr
vincent.dementhiere@neo-archi.fr

DAC de La Réunion



LEGENDE MURS

- mur type 1 : cloison 2 faces
plaques de plâtre
- mur type 2 : cloison 1 plaque de
plâtre + 1 plaque de plâtre CF 1H
- mur type 3 : cloison ossature bois
doublage deux faces plaque de
plâtre CF/ SF 1H
- mur type 4 : mur extérieur
ossature bois doublage une face
de plâtre CF/ SF 1H
- mur type 5 : mur extérieur
ossature bois doublage une face
de plâtre CF/ SF 1H
- mur type 6 : cloison acoustique
2 plaques de plâtre par face
- mur type 7 : mur extérieur
béton + ITI PSE + doublage inté
une face plaque de plâtre
- mur type 8 : cloison renforcée
1 plaque de plâtre
+ 1 plaque de plâtre CF 1H



DEPARTEMENT DE LA REUNION
COMMUNE DE Saint Denis

CCE La Réunion
Centre de Conservation et d'Etude

R+1 murs type

02.16

Aff: 2026-05-27

Echelle(s): 1:133.33

MARCHE

neo architectes

74 Ter A
Route du Trou d'eau
97434 La Saline
T: 0262 71 14 51 - F: 0262 71 14 53
laurent.alavoine@neo-archi.fr
vincent.dementiere@neo-archi.fr

DAC de La Réunion

PRÉFET
DE LA RÉGION
REUNION
Liberté
Égalité
Fraternité



LEGENDE

- Peinture murs et plafond
- Peinture murs, plafond brut
- Peinture murs, plafond brut antipoussière
- Porte étanche
- Faïence

DEPARTEMENT DE LA REUNION COMMUNE DE Saint Denis		 74 TerA Route du Trou d'eau 97434 La Saline T: 0262 71 14 51 - F: 0262 71 14 53 laurent.alavoine@neo-archi.fr vincent.dementiere@neo-archi.fr
CCE La Réunion Centre de Conservation et d'Etude		
RDC plan peinture		02.17
Aff:	2026-05-27	 PRÉFET DE LA RÉGION RÉUNION Liberté Égalité Fraternité
Echelle(s): 1:200, 1:100		



LEGENDE

- Peinture murs et plafond
- Peinture murs, plafond brut
- Peinture murs, plafond brut antipoussière
- Porte étanche
- Faïence



DEPARTEMENT DE LA REUNION COMMUNE DE Saint Denis		neoarchitectes	
CCE La Réunion Centre de Conservation et d'Etude		74 TerA Route du Trou d'eau 97434 La Saline T: 0262 71 14 51 - F: 0262 71 14 53 laurent.alavoine@neo-archi.fr vincent.dementiere@neo-archi.fr	
R+1 plan peinture		02.18	DAC de La Réunion
Aff:	2026-05-27	MARCHE	
Echelle(s): 1:200, 1:100		PRÉFET DE LA RÉGION RÉUNION Liberté Égalité Fraternité	