

CENTRE DE CONSERVATION ET D'ETUDE REGIONAL DE LA REUNION

Carnet de Menuiseries -
MARCHE
2026-05-27





Maîtrise d'ouvrage

Maîtrise d'oeuvre


DAC de La Réunion



EM1 (80x195)
béton ITE bardage métal
casquette metal gauche joue
metal

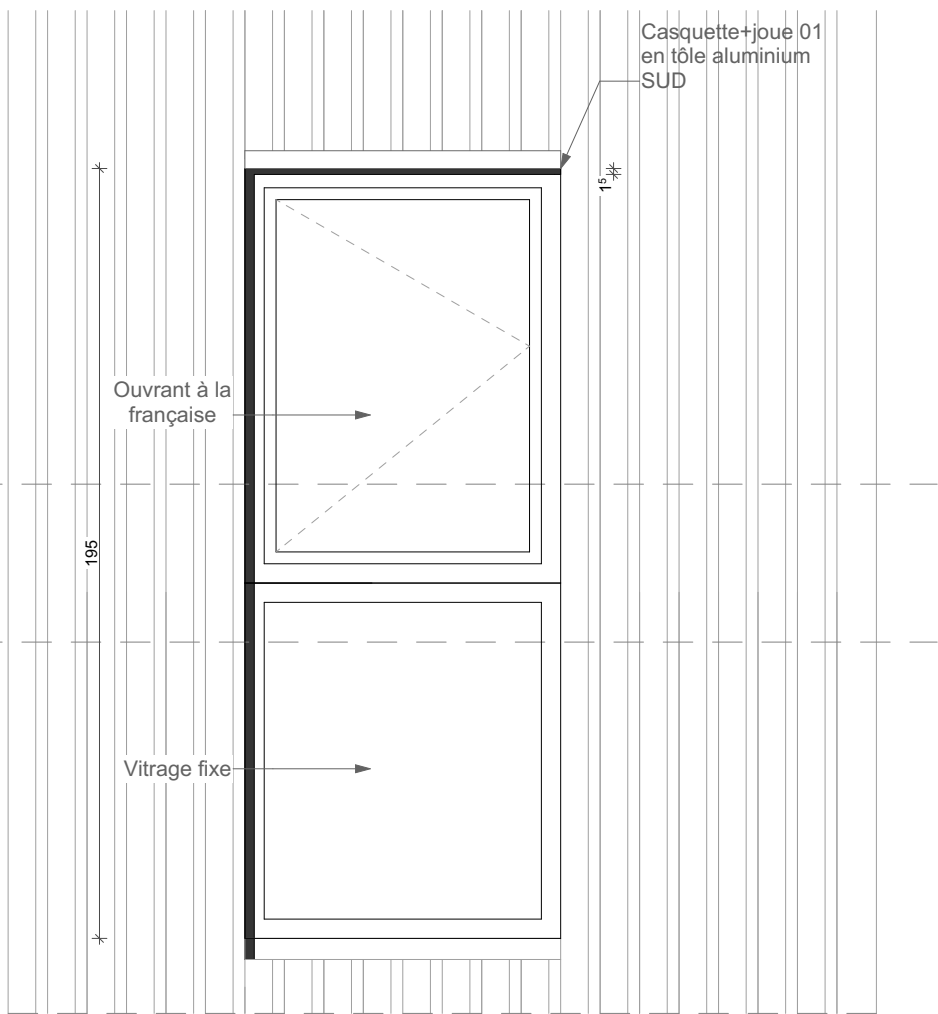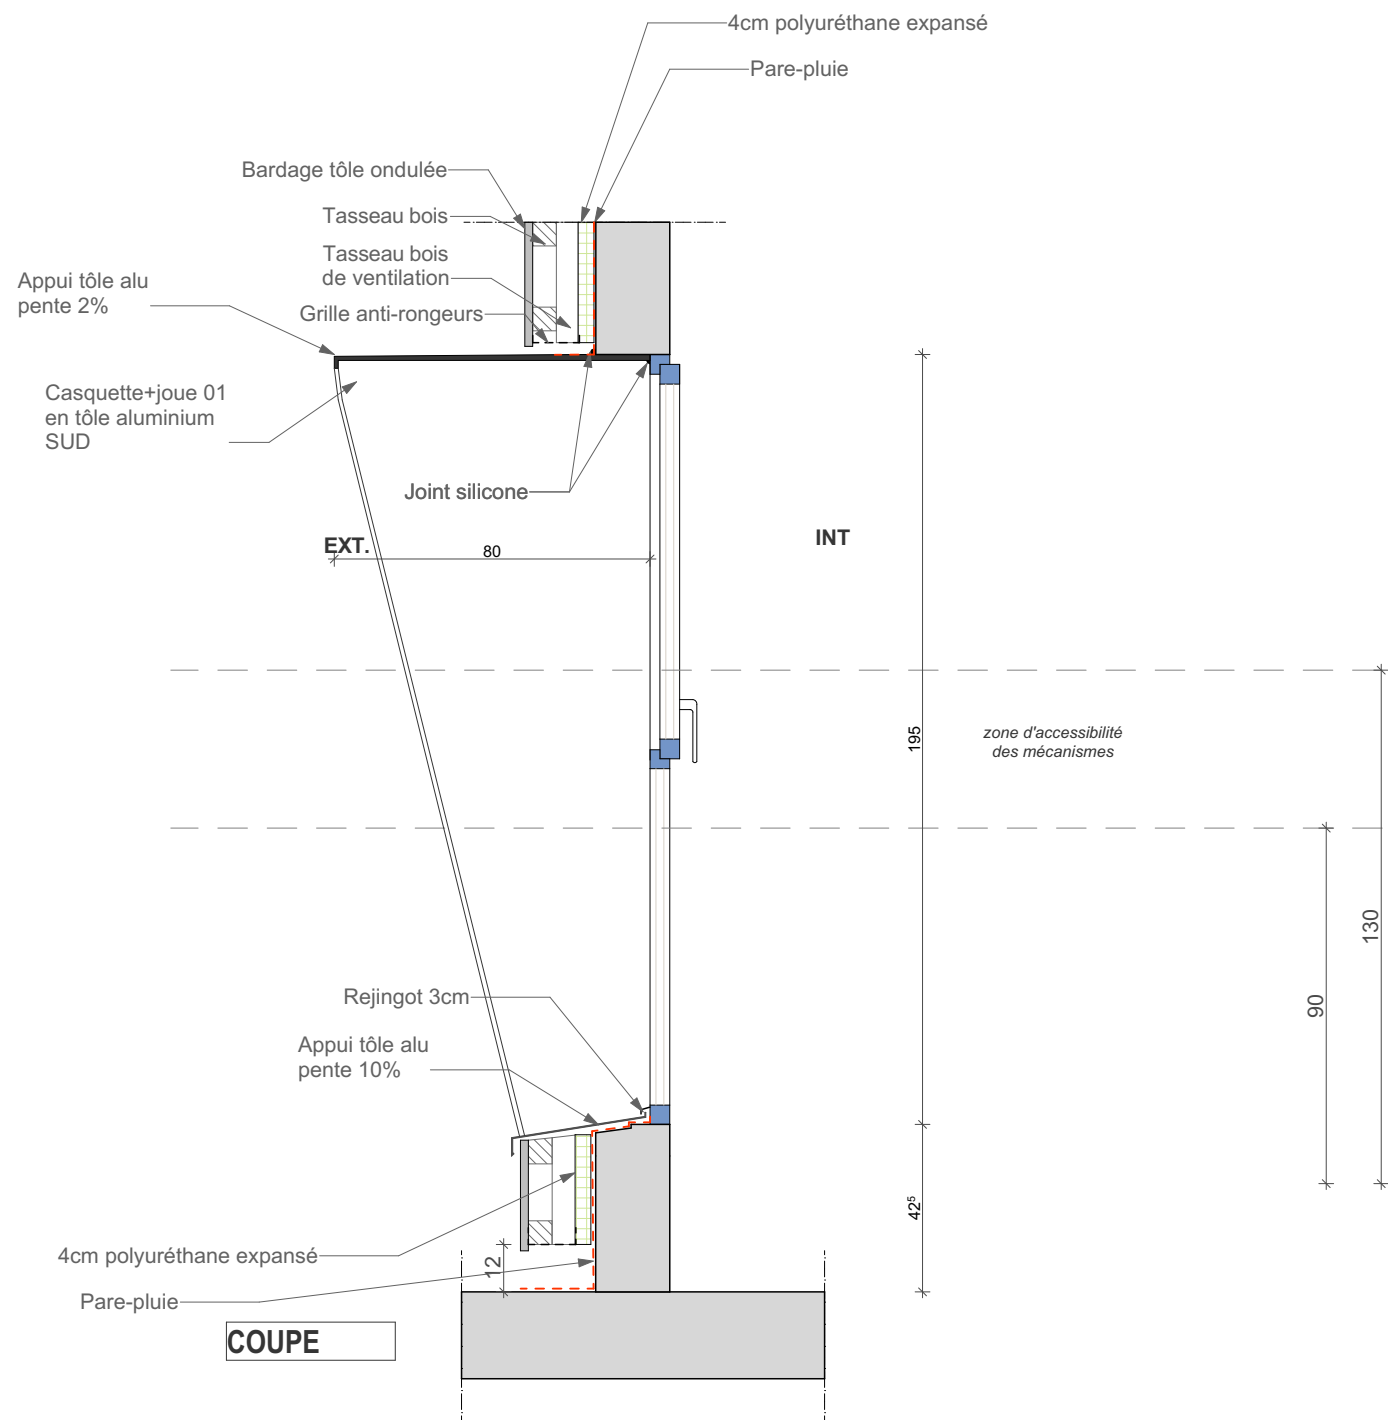




ELEVATION

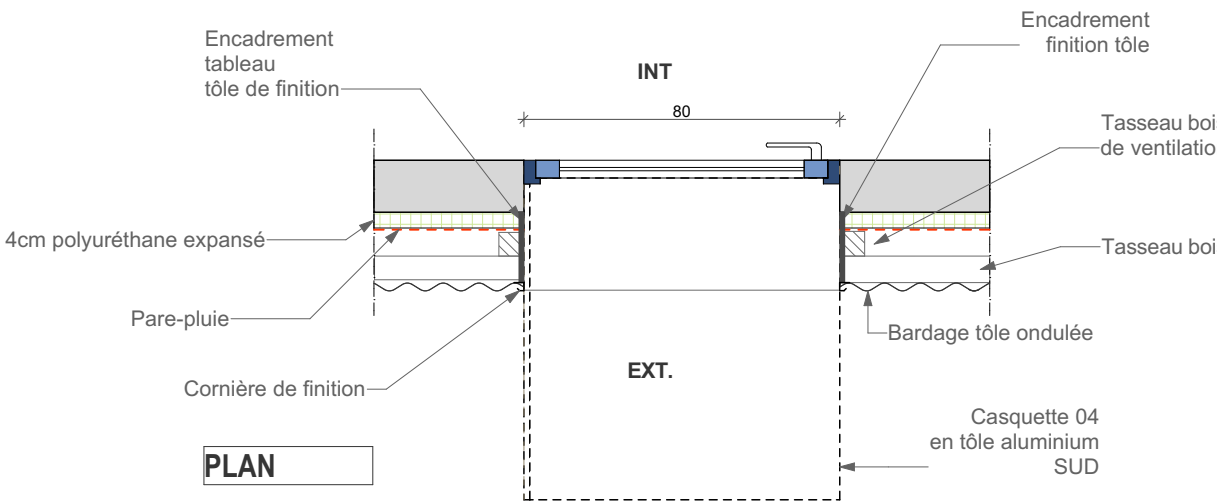

PLAN




DEPARTEMENT DE LA REUNION COMMUNE DE Saint Denis			 74 Ter A Route du Trou d'eau 97434 La Saline T: 0262 71 14 51 - F: 0262 71 14 53 laurent.alavoine@neo-archi.fr vincent.dementiere@neo-archi.fr
CCE La Réunion Centre de Conservation et d'Etude			
EM1 Beton ITE		03.1	DAC de La Réunion
Aff:	2026-05-27	MARCHE	 PRÉFET DE LA RÉGION RÉUNION <i>Liberté Égalité Fraternité</i>
Echelle(s): 1:19.15			

EM1 (80x195)
béton bardage bois

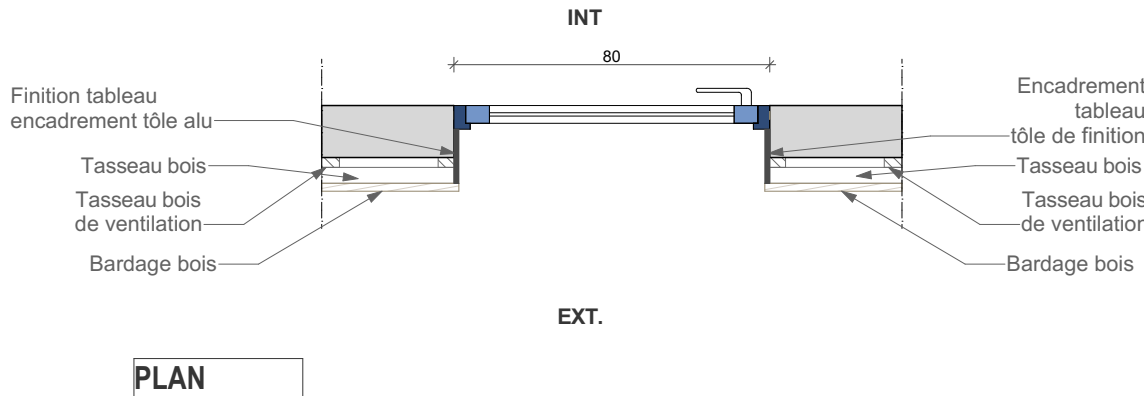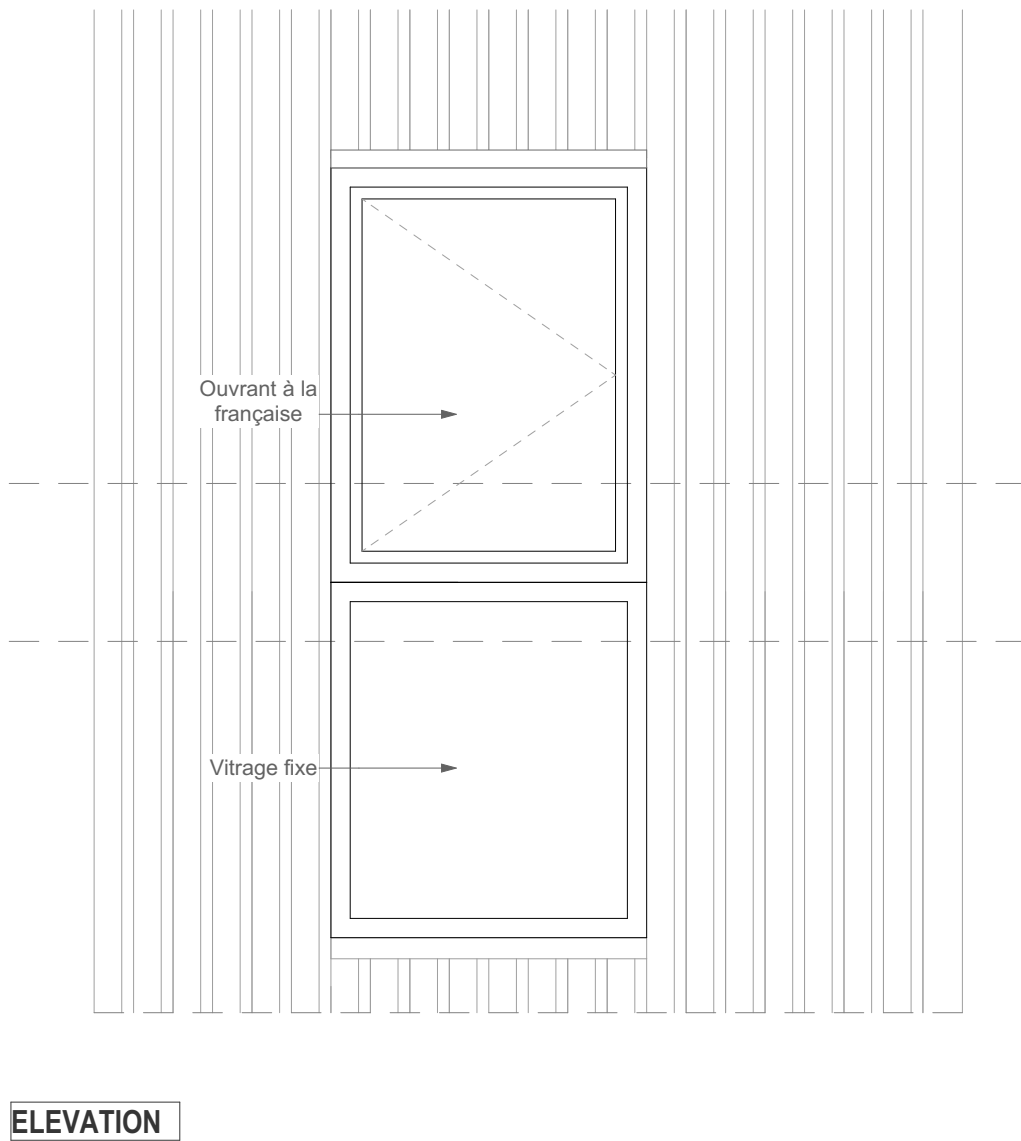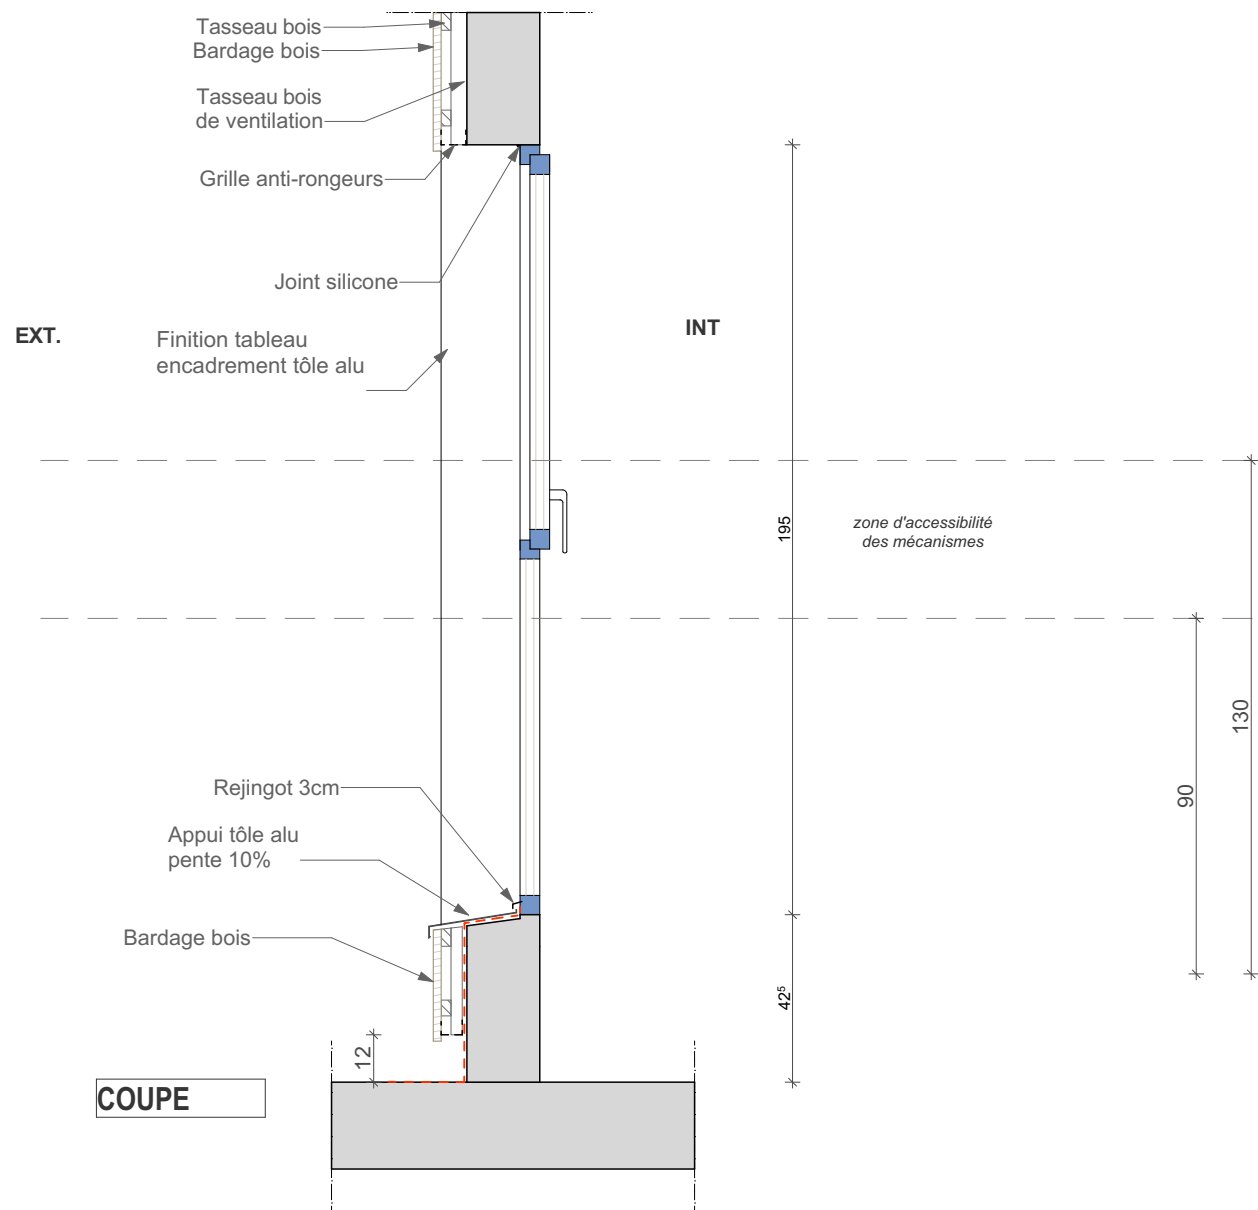




DEPARTEMENT DE LA REUNION COMMUNE DE Saint Denis			 74 Ter A Route du Trou d'eau 97434 La Saline T: 0262 71 14 51 - F: 0262 71 14 53 laurent.alavoine@neo-archi.fr vincent.dementiere@neo-archi.fr
CCE La Réunion Centre de Conservation et d'Etude			
EM1 Beton Bardage bois		03.2	
Aff:	2026-05-27	MARCHÉ	DAC de La Réunion  PRÉFET DE LA RÉGION REUNION <i>Liberté Égalité Fraternité</i>
Echelle(s): 1:19.15			

EM1 (80x195)
béton bardage bois

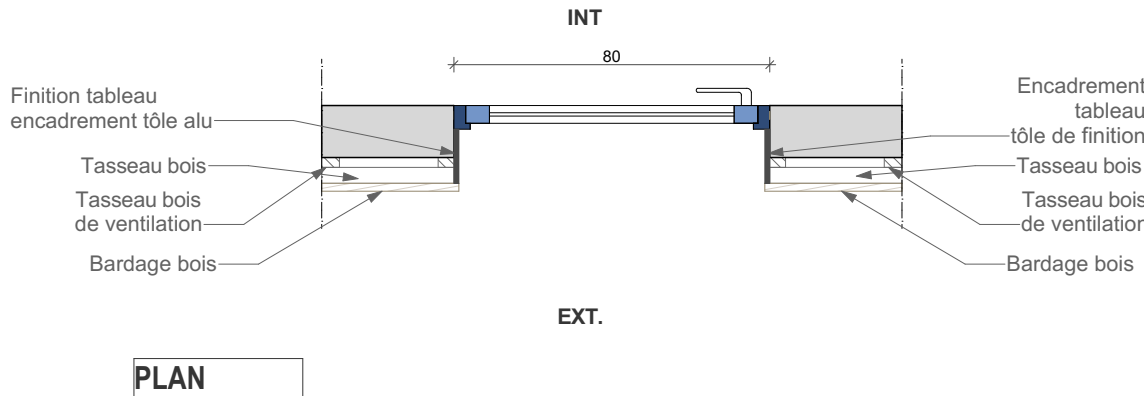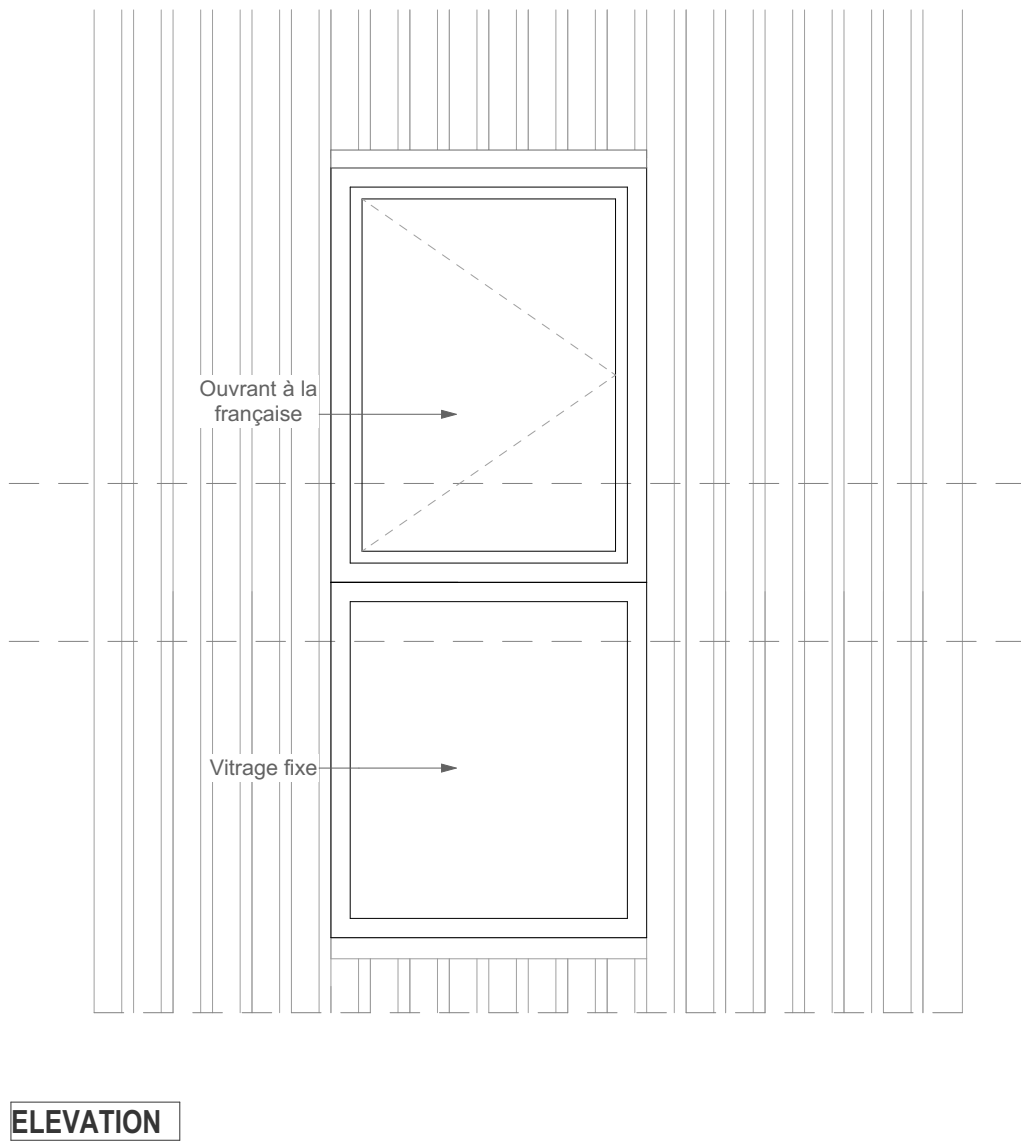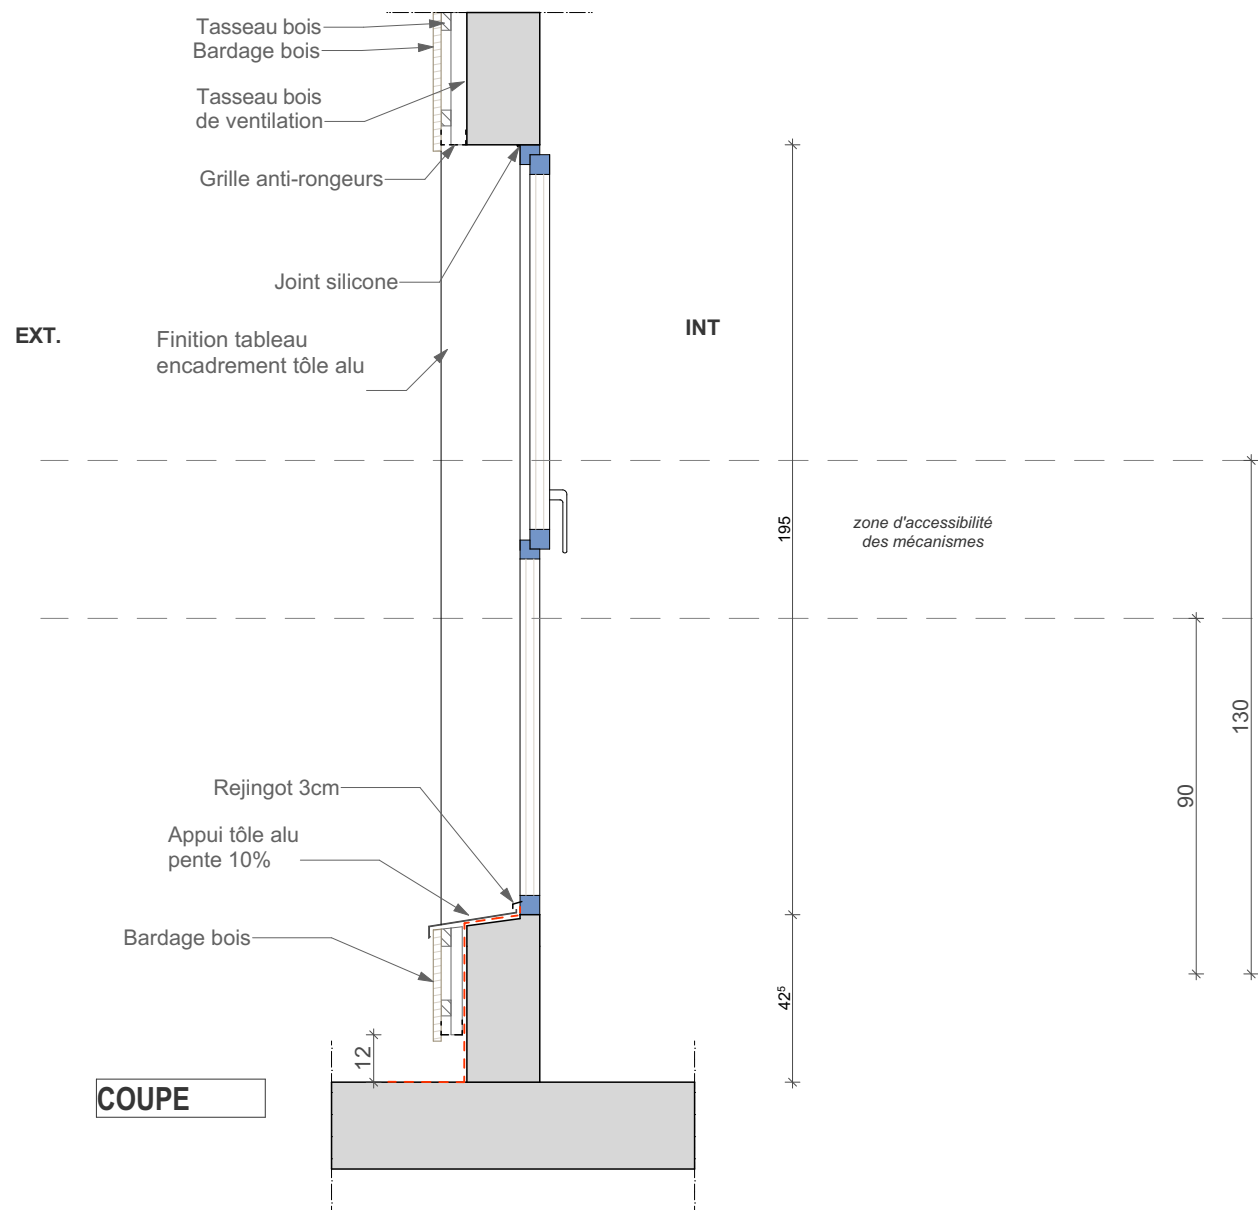



DEPARTEMENT DE LA REUNION COMMUNE DE Saint Denis			 74 Ter A Route du Trou d'eau 97434 La Saline T: 0262 71 14 51 - F: 0262 71 14 53 laurent.alavoine@neo-archi.fr vincent.dementiere@neo-archi.fr
CCE La Réunion Centre de Conservation et d'Etude			
EM1 MOB Bardage bois		03.3	DAC de La Réunion
Aff:	2026-05-27	MARCHE	 PRÉFET DE LA RÉGION RÉUNION <i>Liberté Égalité Fraternité</i>
Echelle(s): 1:19.15			

EM1 (80x195)
béton + 4cm PSE ITI + plâtre

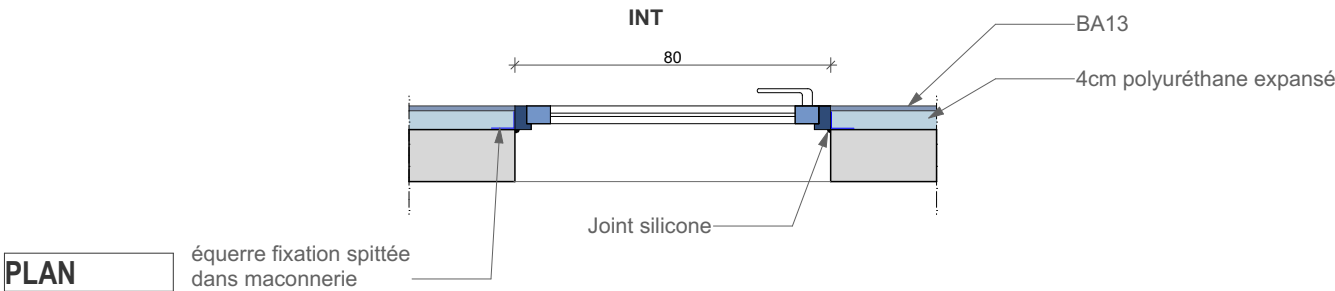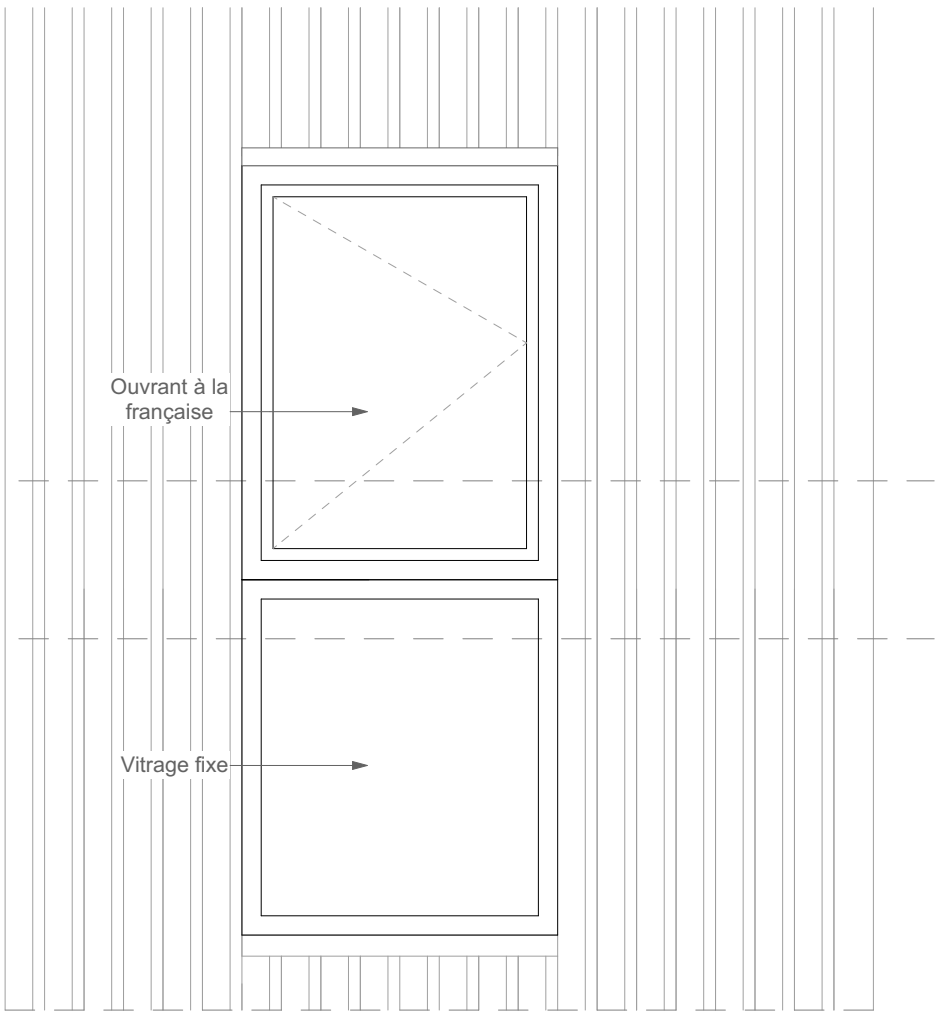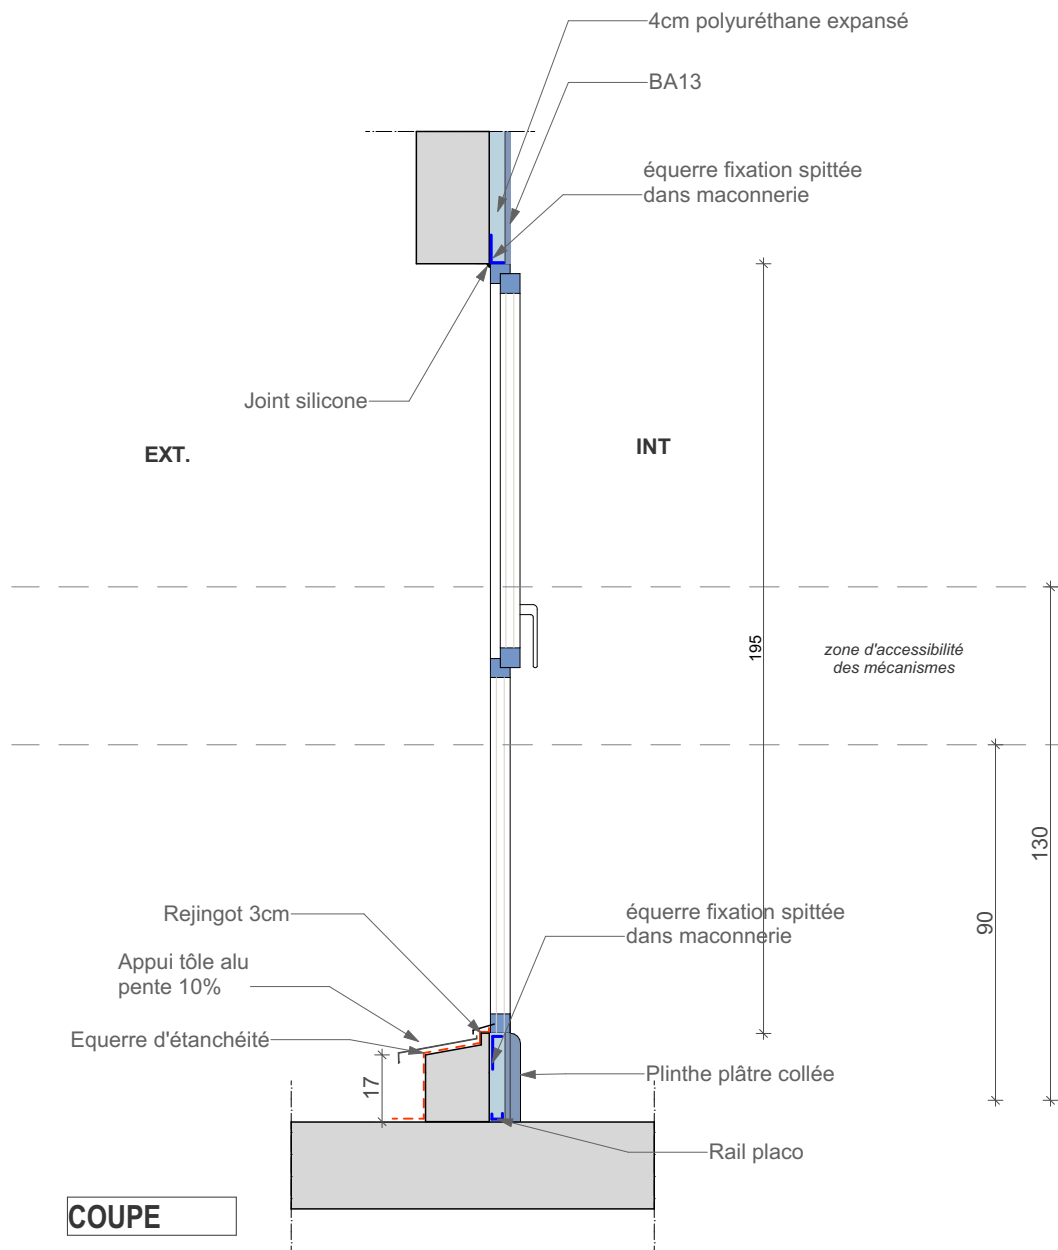


DEPARTEMENT DE LA REUNION COMMUNE DE Saint Denis			 74 Ter A Route du Trou d'eau 97434 La Saline T: 0262 71 14 51 - F: 0262 71 14 53 laurent.alavoine@neo-archi.fr vincent.dementiere@neo-archi.fr
CCE La Réunion Centre de Conservation et d'Etude			
EM1 Beton ITI		03.4	
Aff:	2026-05-27	MARCHÉ	
Echelle(s): 1:19.15			
DAC de La Réunion  PRÉFET DE LA RÉGION REUNION Liberté Égalité Fraternité			

EM1 (80x195)
MOB bardage métal
casquette metal
joue gauche metal

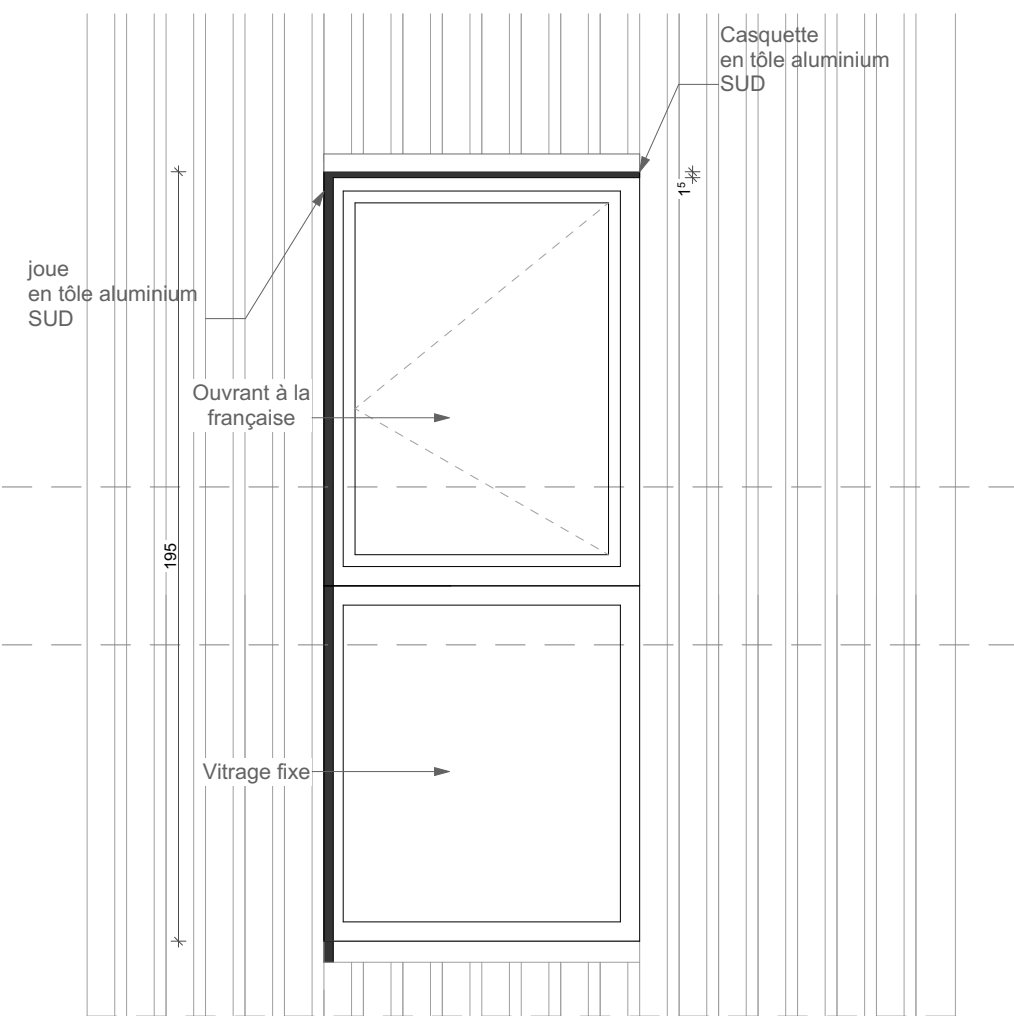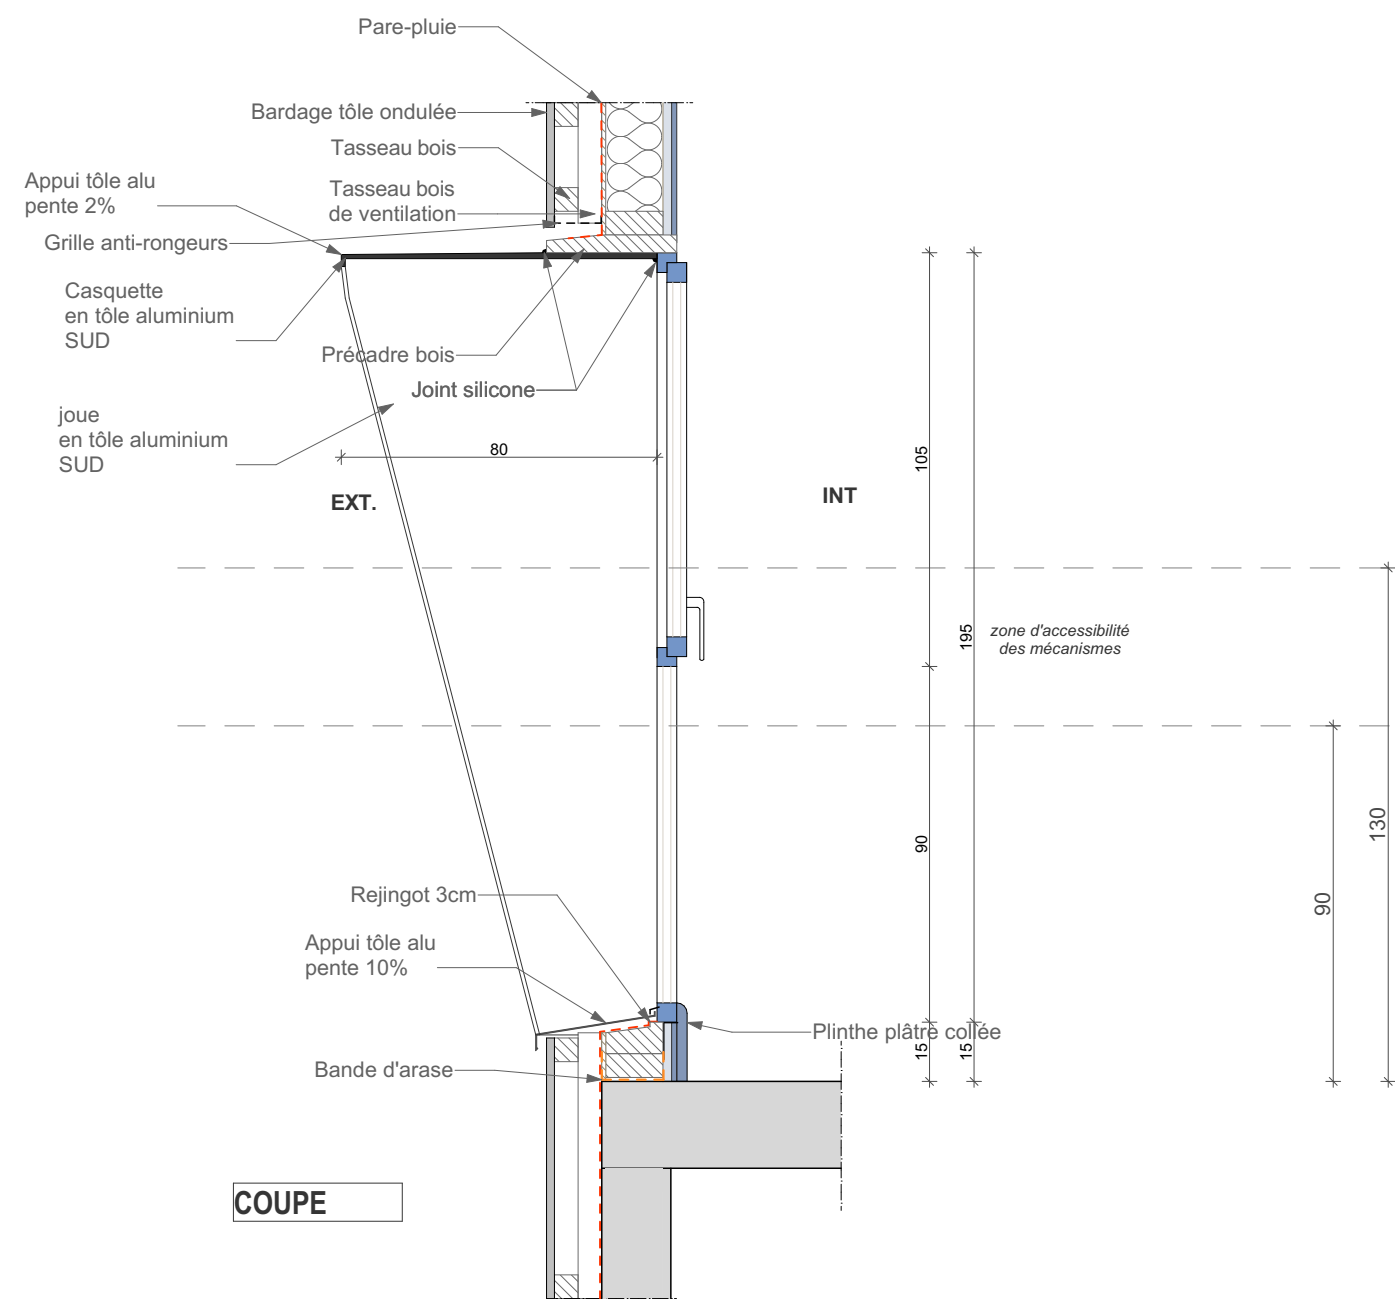

ELEVATION




PLAN

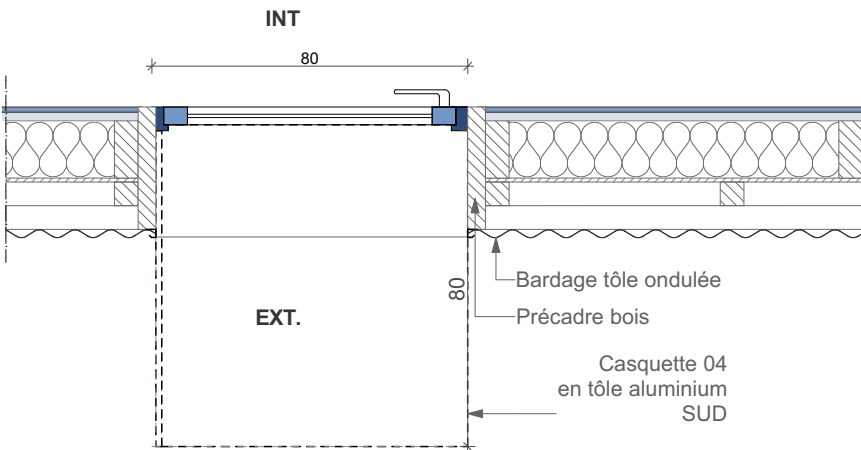

DEPARTEMENT DE LA REUNION COMMUNE DE Saint Denis			 74 Ter A Route du Trou d'eau 97434 La Saline T: 0262 71 14 51 - F: 0262 71 14 53 laurent.alavoine@neo-archi.fr vincent.dementiere@neo-archi.fr
CCE La Réunion Centre de Conservation et d'Etude			
EM1 Mob tole casq. joueG.		03.5	
Aff:	2026-05-27	MARCHÉ	
Echelle(s): 1:19.15			

DAC de La Réunion	
 PRÉFET DE LA RÉGION REUNION <i>Liberté Égalité Fraternité</i>	




EM1 (80x195)
béton + 4cm PSE ITI + plâtre +
casq et joue gauche tôle

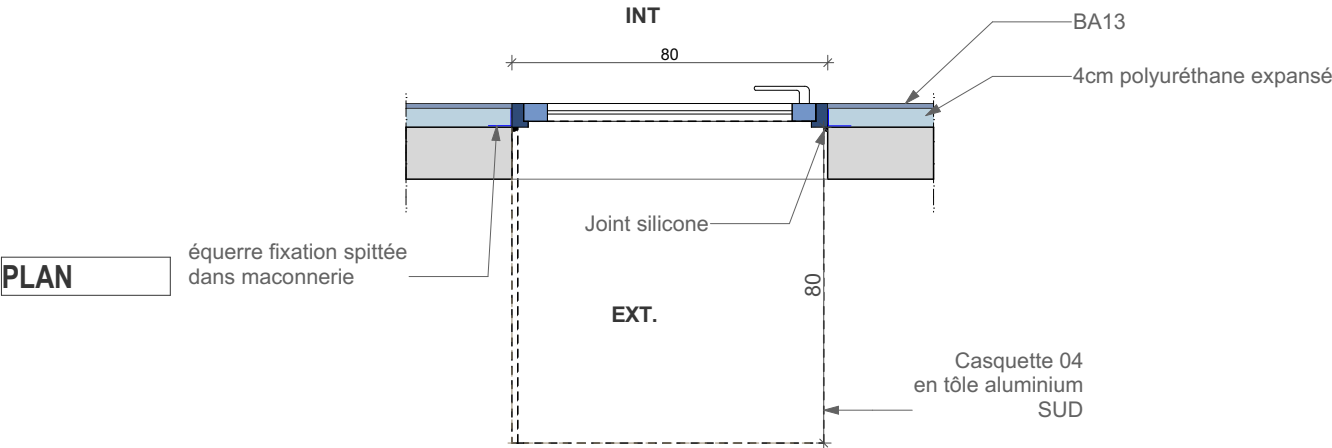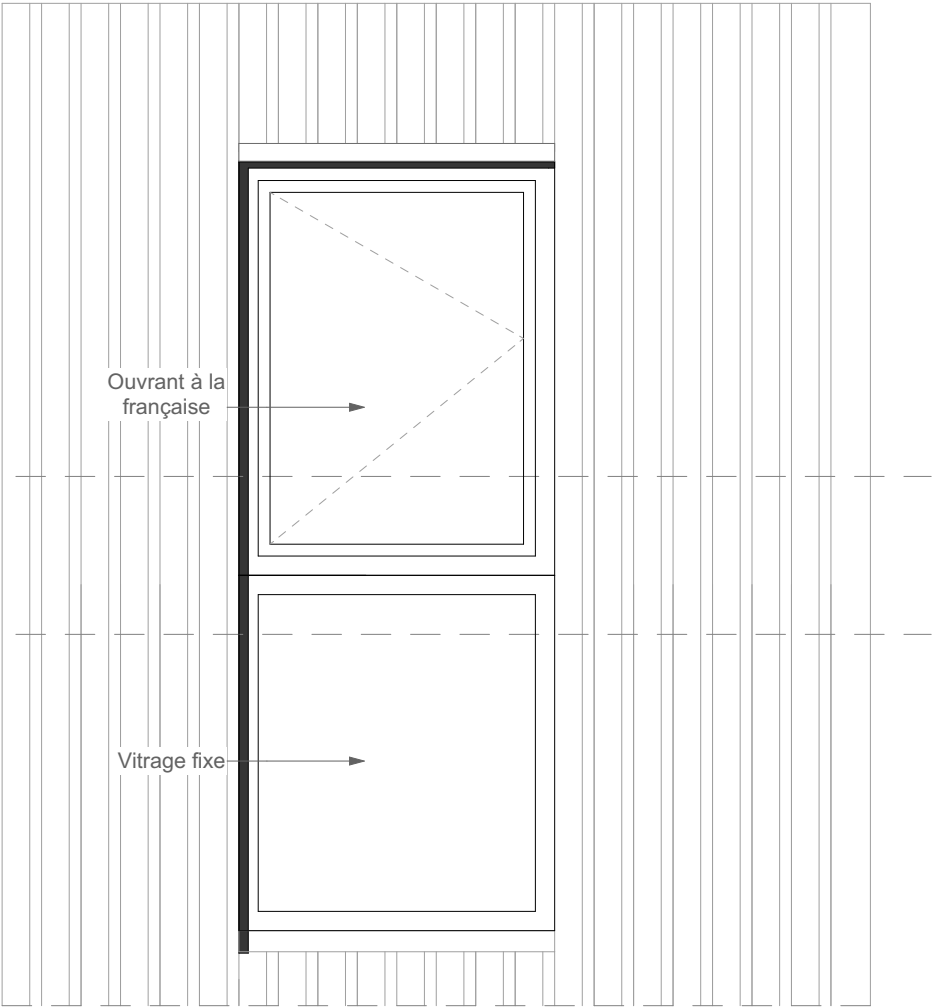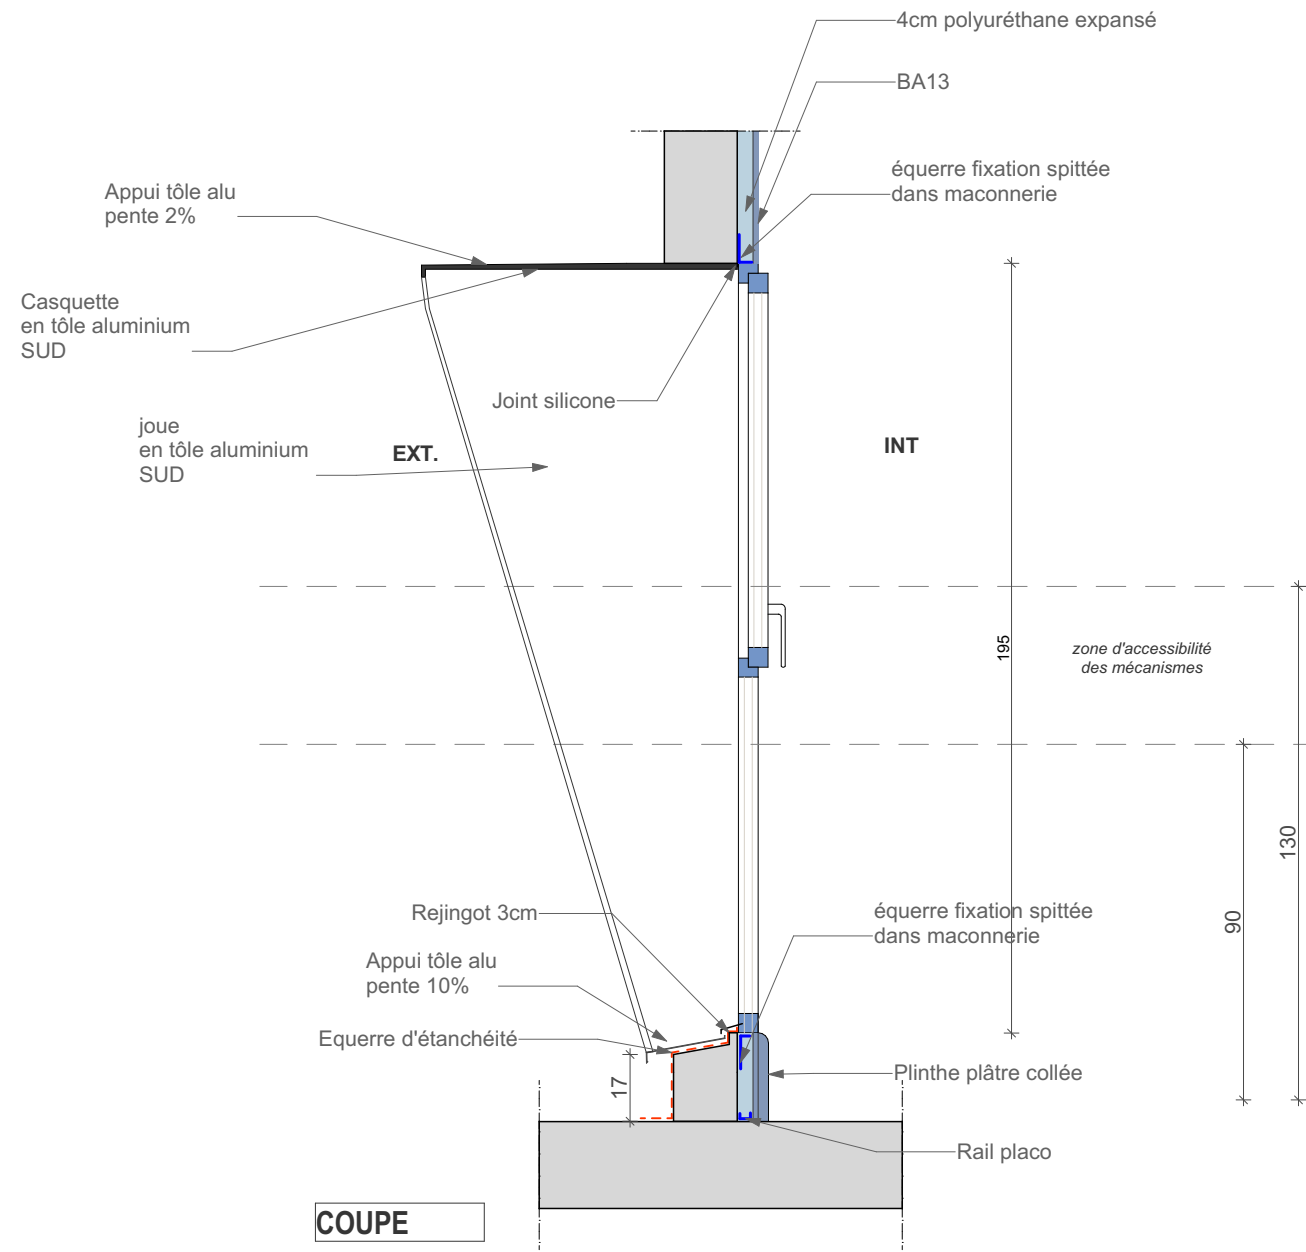

DEPARTEMENT DE LA REUNION COMMUNE DE Saint Denis			 74 Ter A Route du Trou d'eau 97434 La Saline T: 0262 71 14 51 - F: 0262 71 14 53 laurent.alavoine@neo-archi.fr vincent.dementiere@neo-archi.fr
CCE La Réunion Centre de Conservation et d'Etude			
EM1 Beton ITI casq. joueG.		03.6	
Aff:	2026-05-27	MARCHÉ	
Echelle(s): 1:19.15			




DAC de La Réunion	 PRÉFET DE LA RÉGION REUNION <i>Liberté Égalité Fraternité</i>
-------------------	---

EM1 (80x195)
MOB bardage métal
casquette metal
joue gauche metal perfo

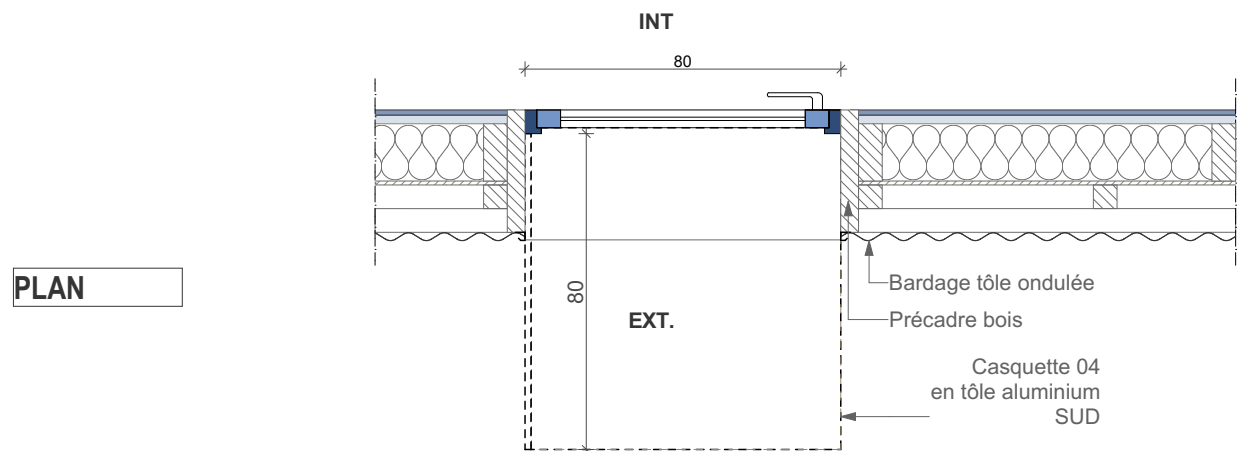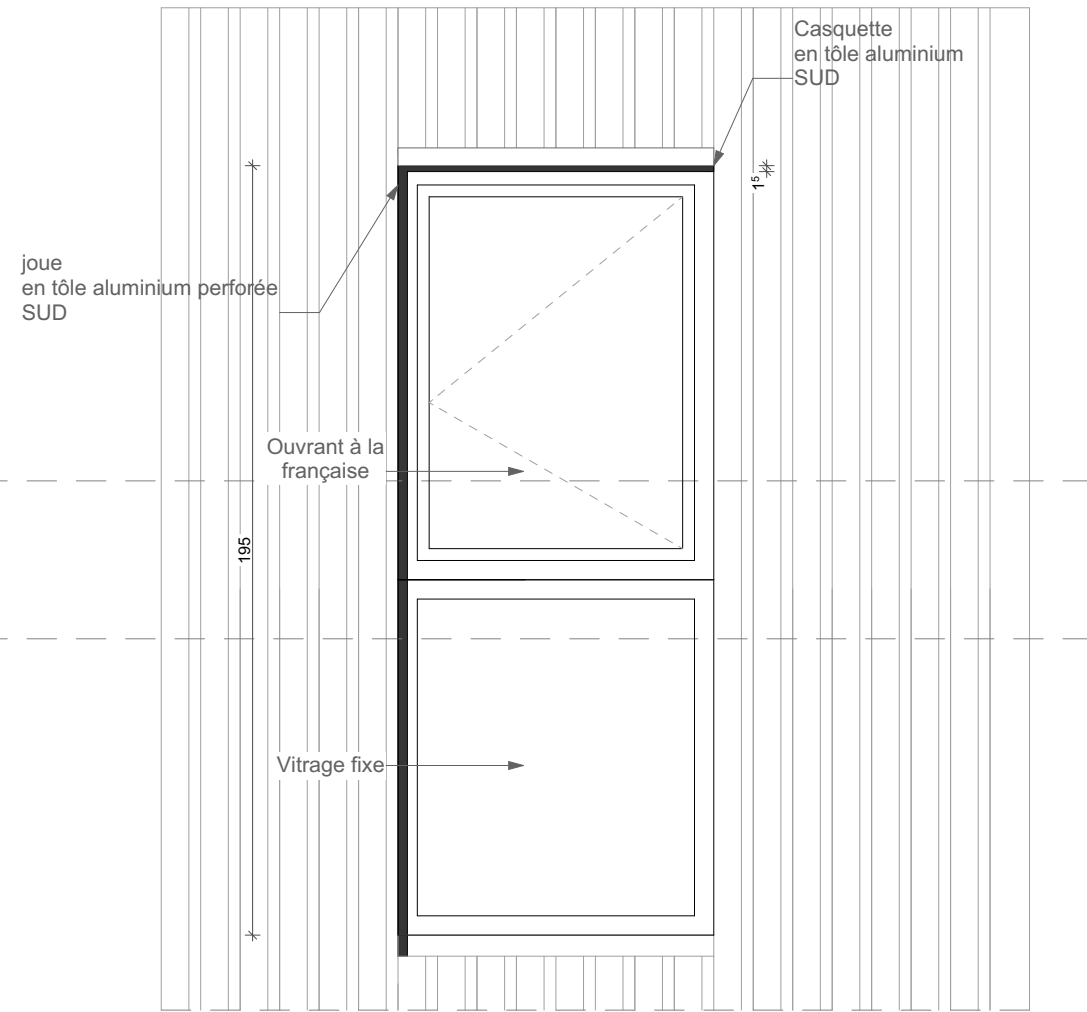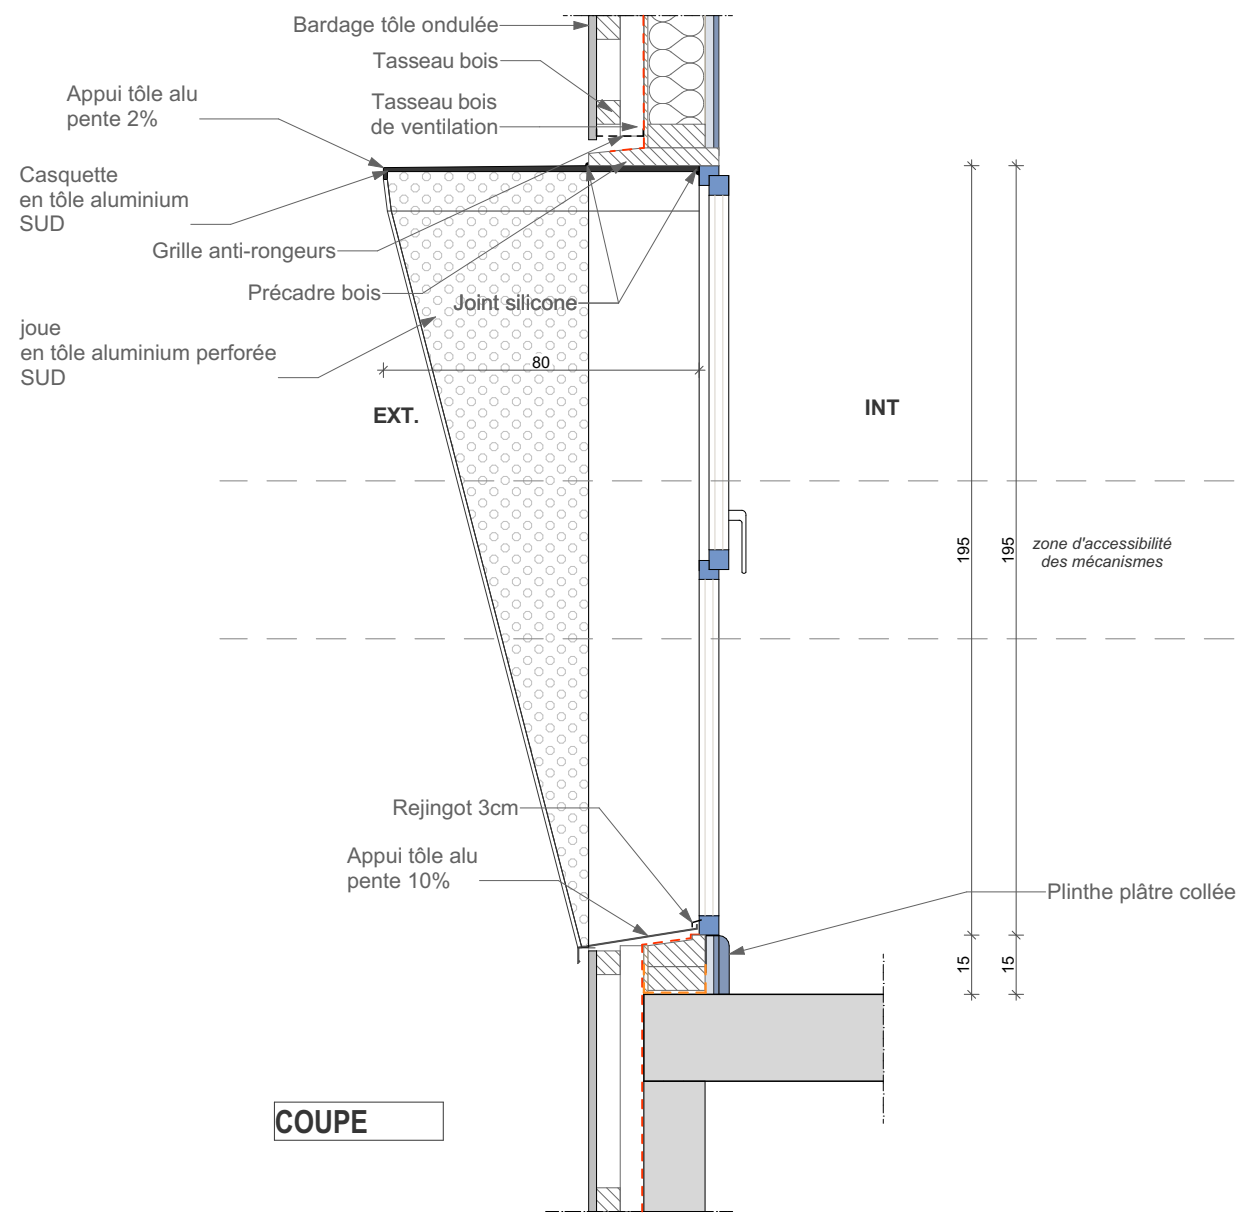


DEPARTEMENT DE LA REUNION COMMUNE DE Saint Denis			 74 Ter A Route du Trou d'eau 97434 La Saline T: 0262 71 14 51 - F: 0262 71 14 53 laurent.alavoine@neo-archi.fr vincent.dementiere@neo-archi.fr DAC de La Réunion  PRÉFET DE LA RÉGION REUNION Liberté Égalité Fraternité
CCE La Réunion Centre de Conservation et d'Etude			
EM1 Mob tole Casq. JoueG metal perfo.		03.7	
Aff:	2026-05-27	MARCHÉ	
Echelle(s): 1:19.15			

EM1 (80x195)
MOB bardage métal
casquette metal
joue droite metal perfo

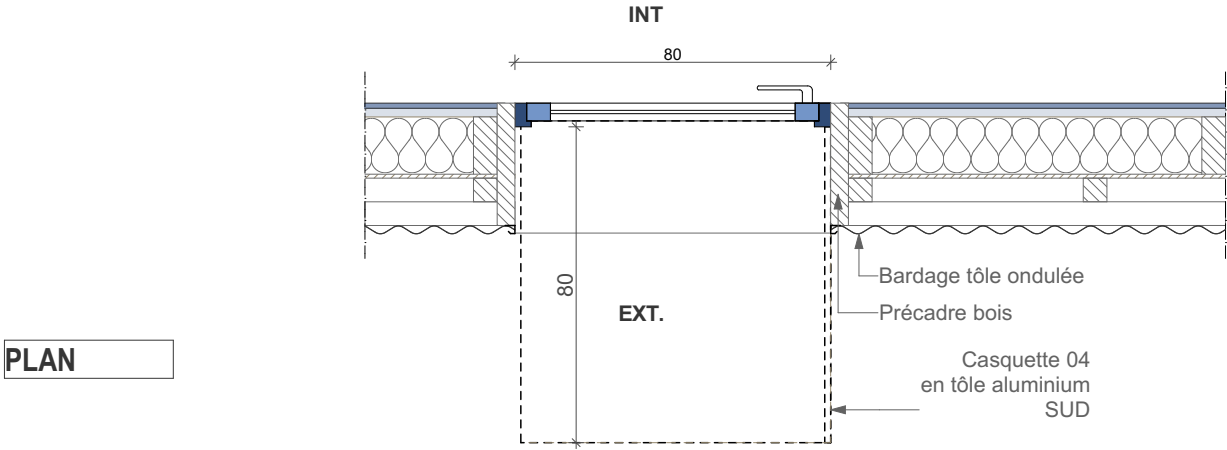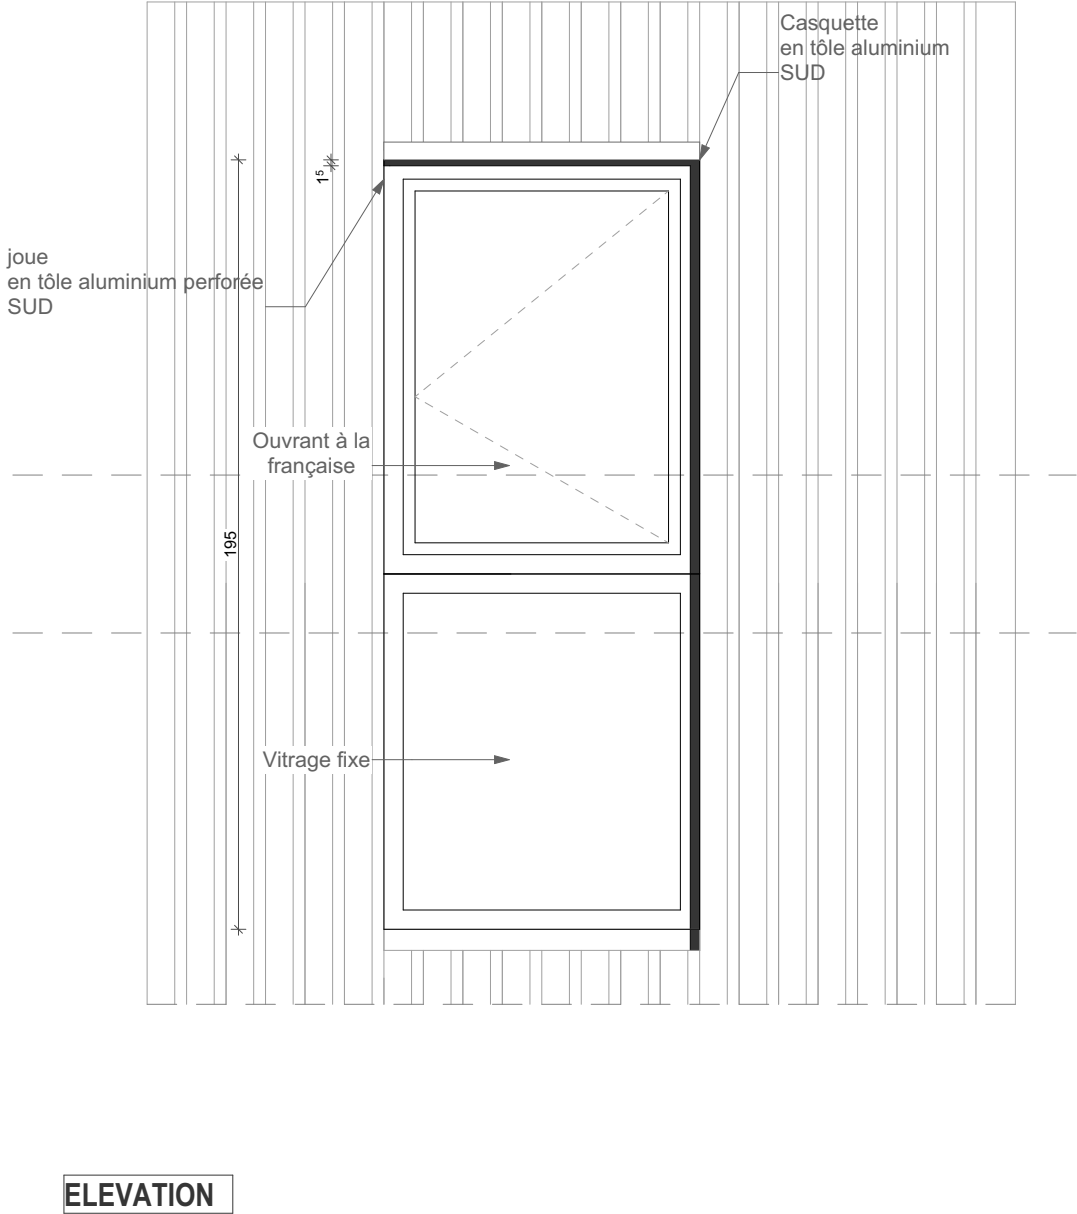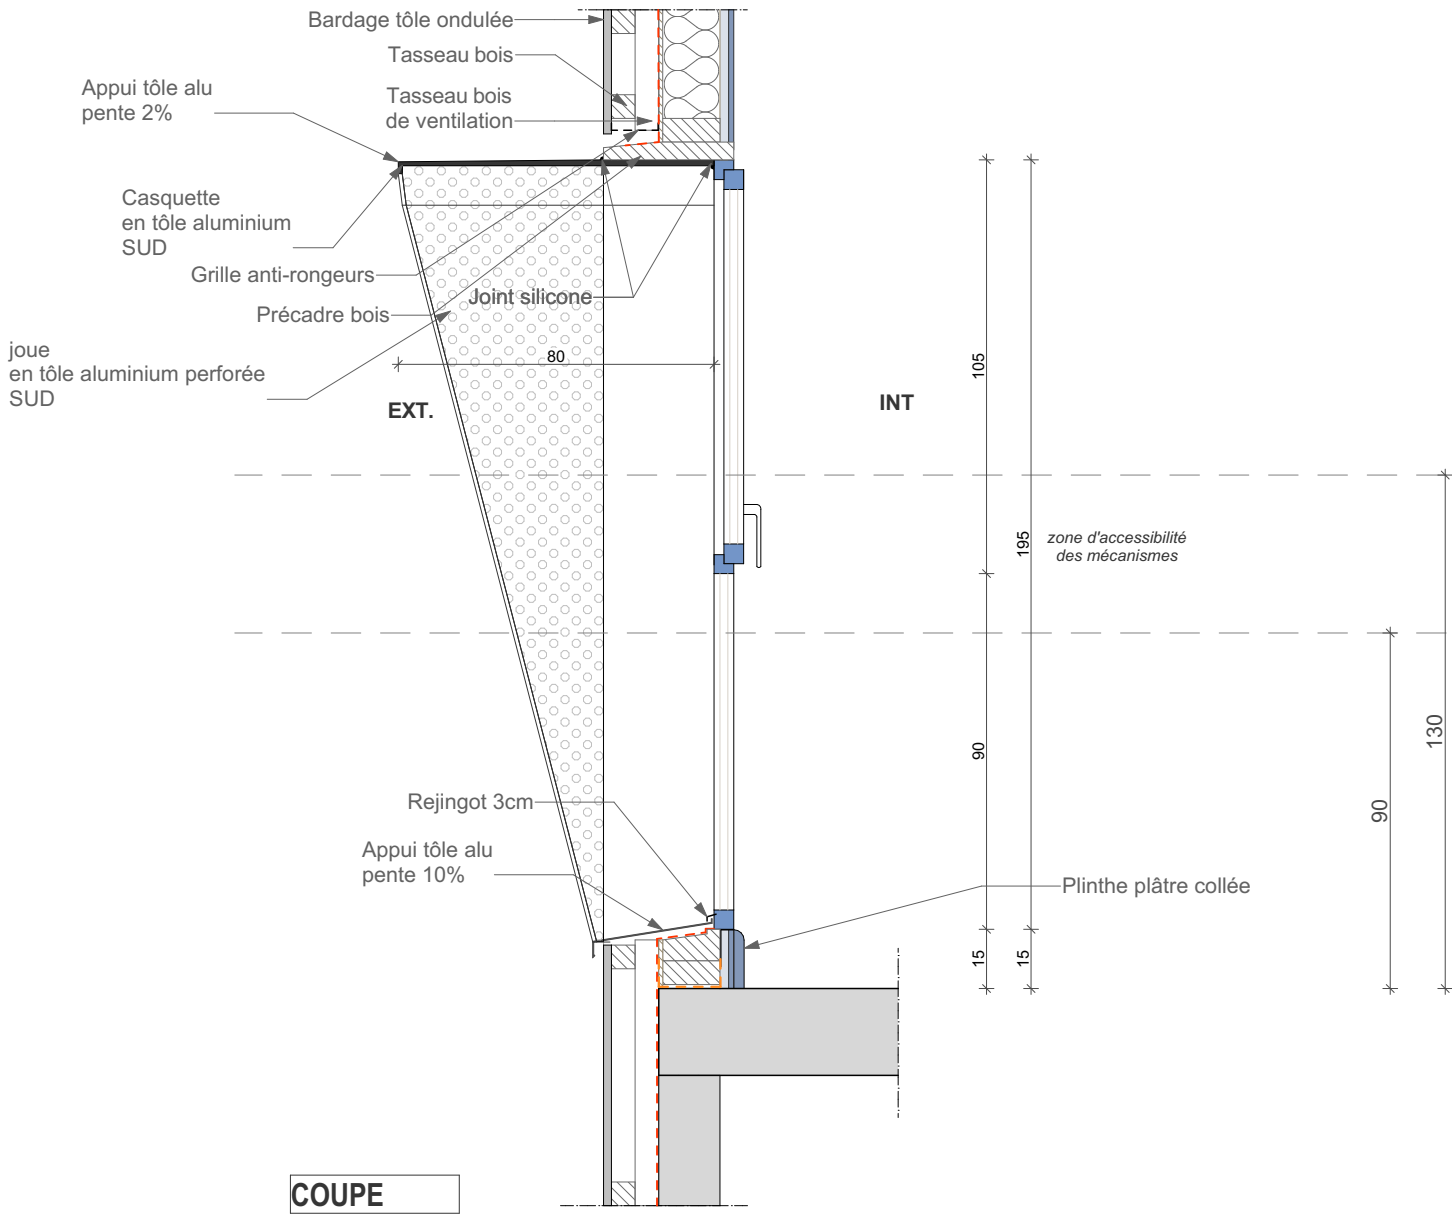

DEPARTEMENT DE LA REUNION COMMUNE DE Saint Denis		 74 TerA Route du Trou d'eau 97434 La Saline T: 0262 71 14 51 - F: 0262 71 14 53 laurent.alavoine@neo-archi.fr vincent.dementiere@neo-archi.fr
CCE La Réunion Centre de Conservation et d'Etude		
EM1 Mob tole Casq. JoueD metal perfo. 03.8		
Aff:	2026-05-27	
Echelle(s): 1:19.15		DAC de La Réunion  PRÉFET DE LA RÉGION REUNION Liberté Égalité Fraternité
MARCHE		


EM2 (160x195)
MOB bardage métal
casquette et joue SUD

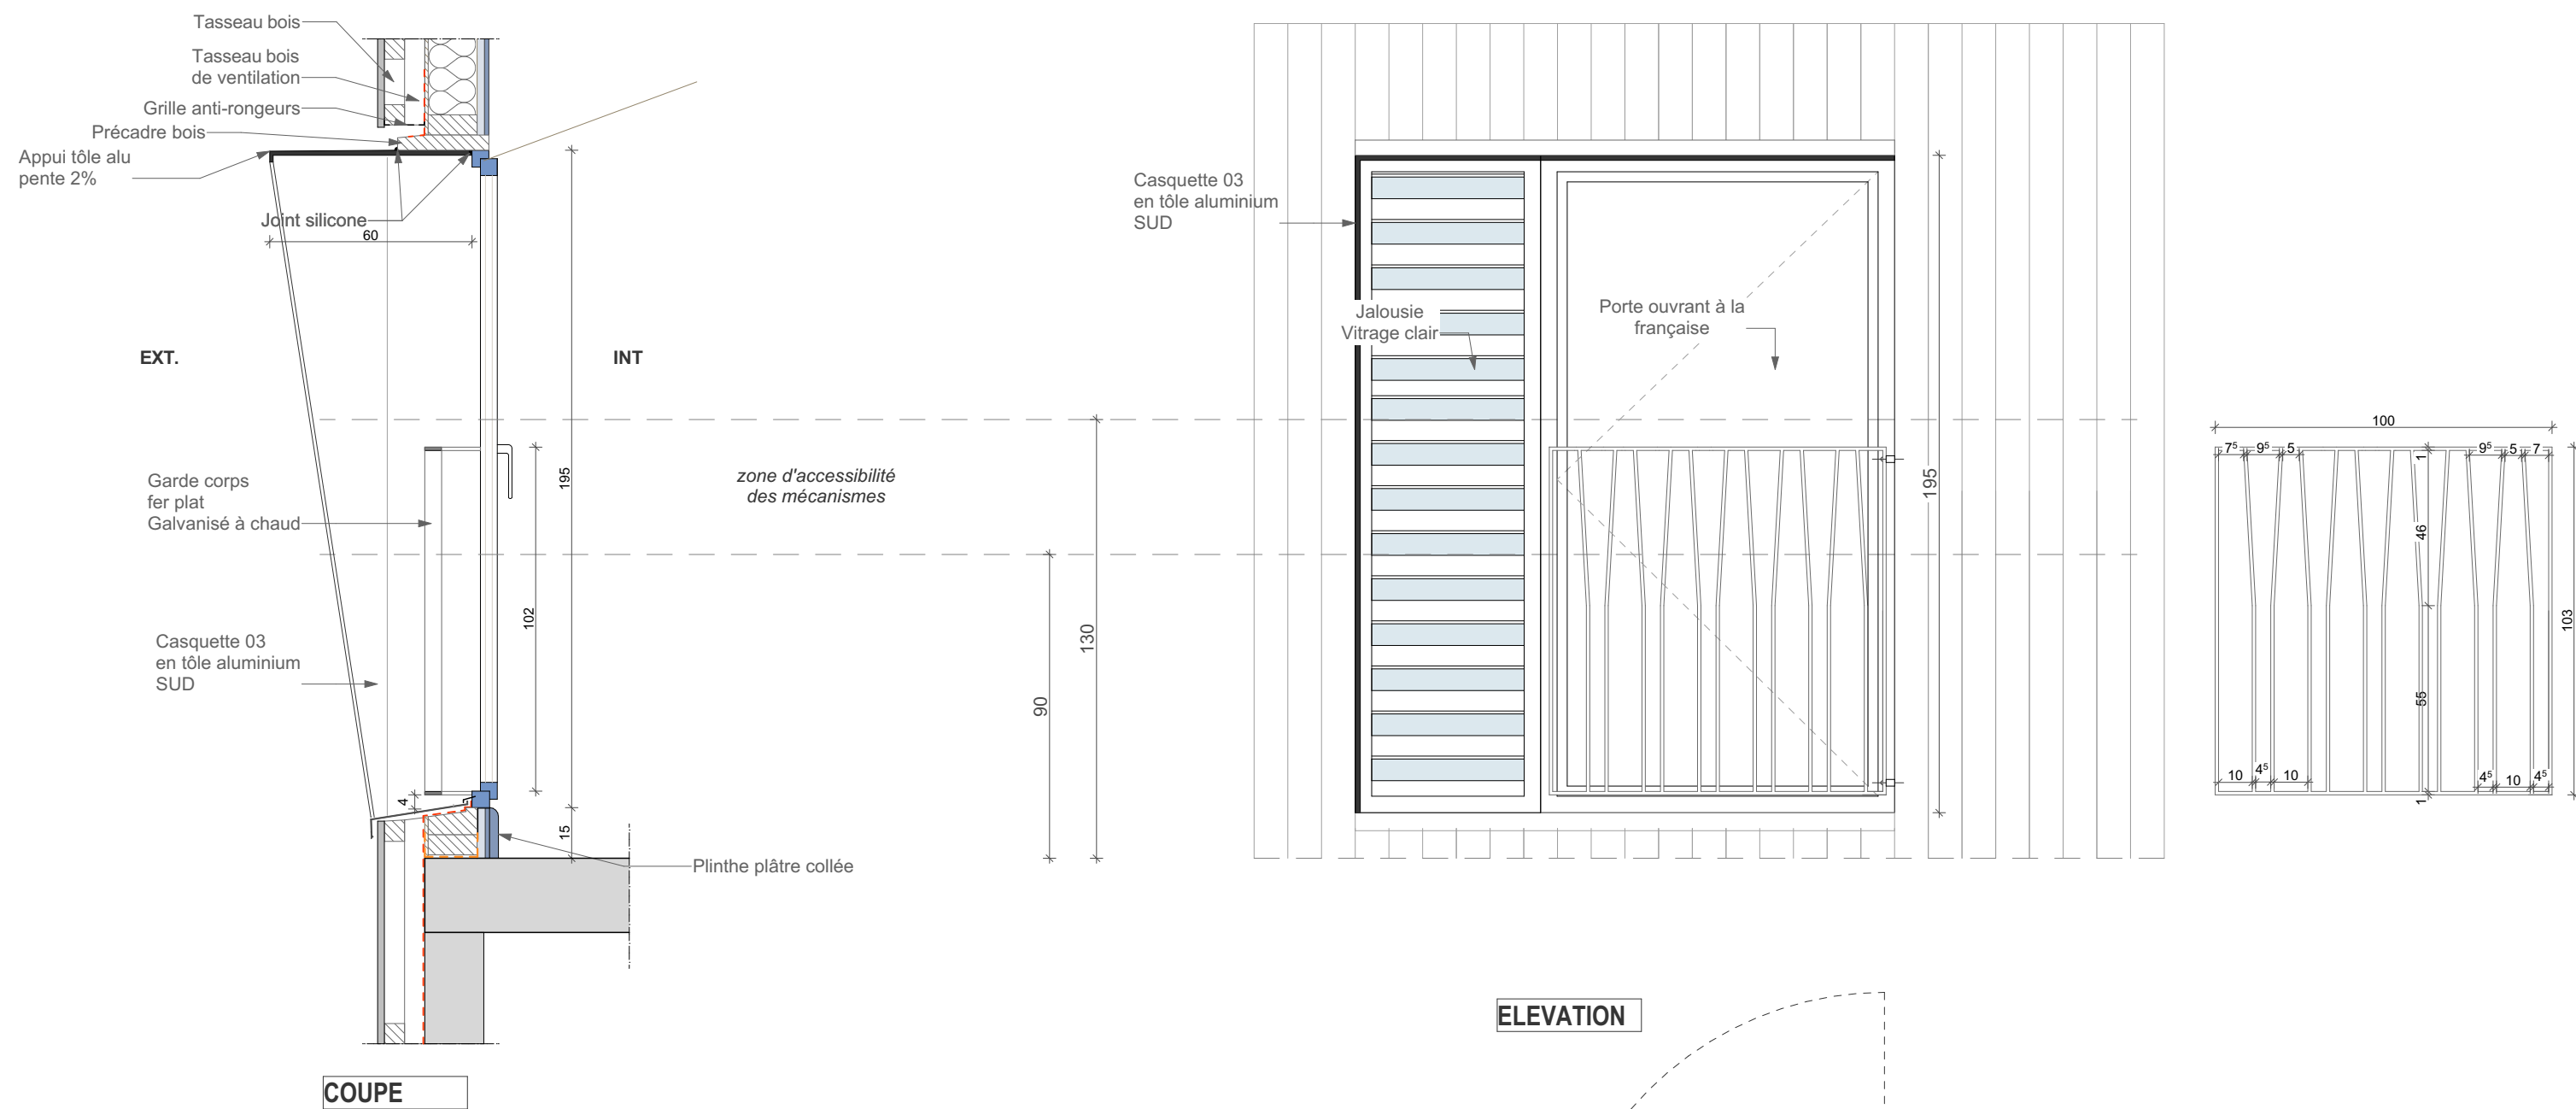


DEPARTEMENT DE LA REUNION COMMUNE DE Saint Denis			 74 Ter A Route du Trou d'eau 97434 La Saline T: 0262 71 14 51 - F: 0262 71 14 53 laurent.alavoine@neo-archi.fr vincent.dementiere@neo-archi.fr
CCE La Réunion Centre de Conservation et d'Etude			
EM2 MOB tole casq. JoueG.		03.9	
Aff:	2026-05-27	MARCHE	
Echelle(s): 1:19.15			
DAC de La Réunion  PRÉFET DE LA RÉGION RÉUNION <i>Liberté Égalité Fraternité</i>			

N:\2023-08 CCE DACOI\2. ETUDES\8. MARCHE\CCE DACOI 2025-04-30_MARCHE.pln


EM2A (160x210)
béton

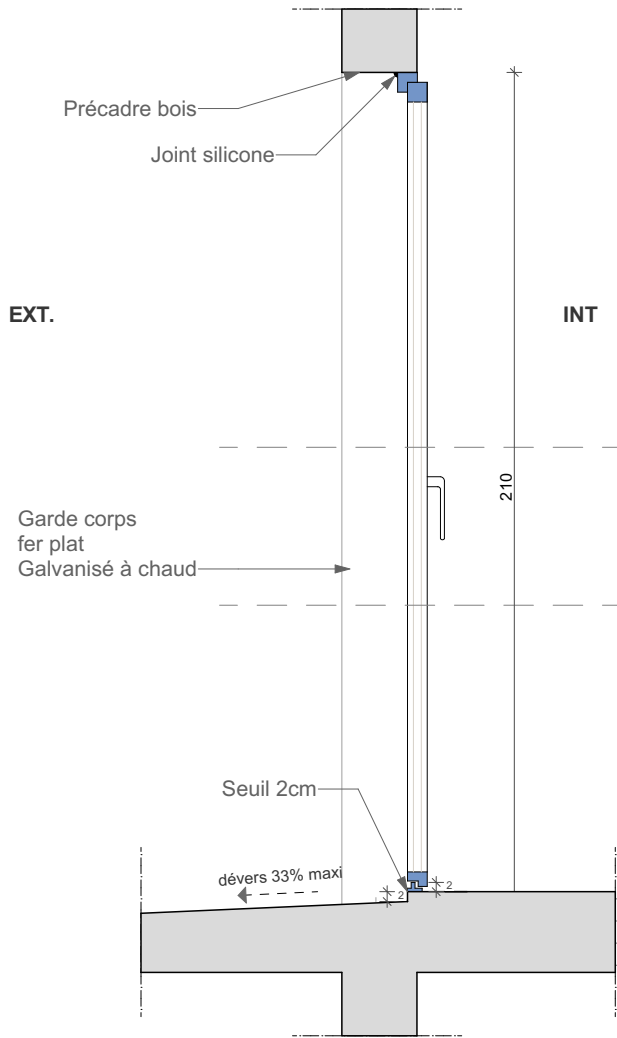

COUPE

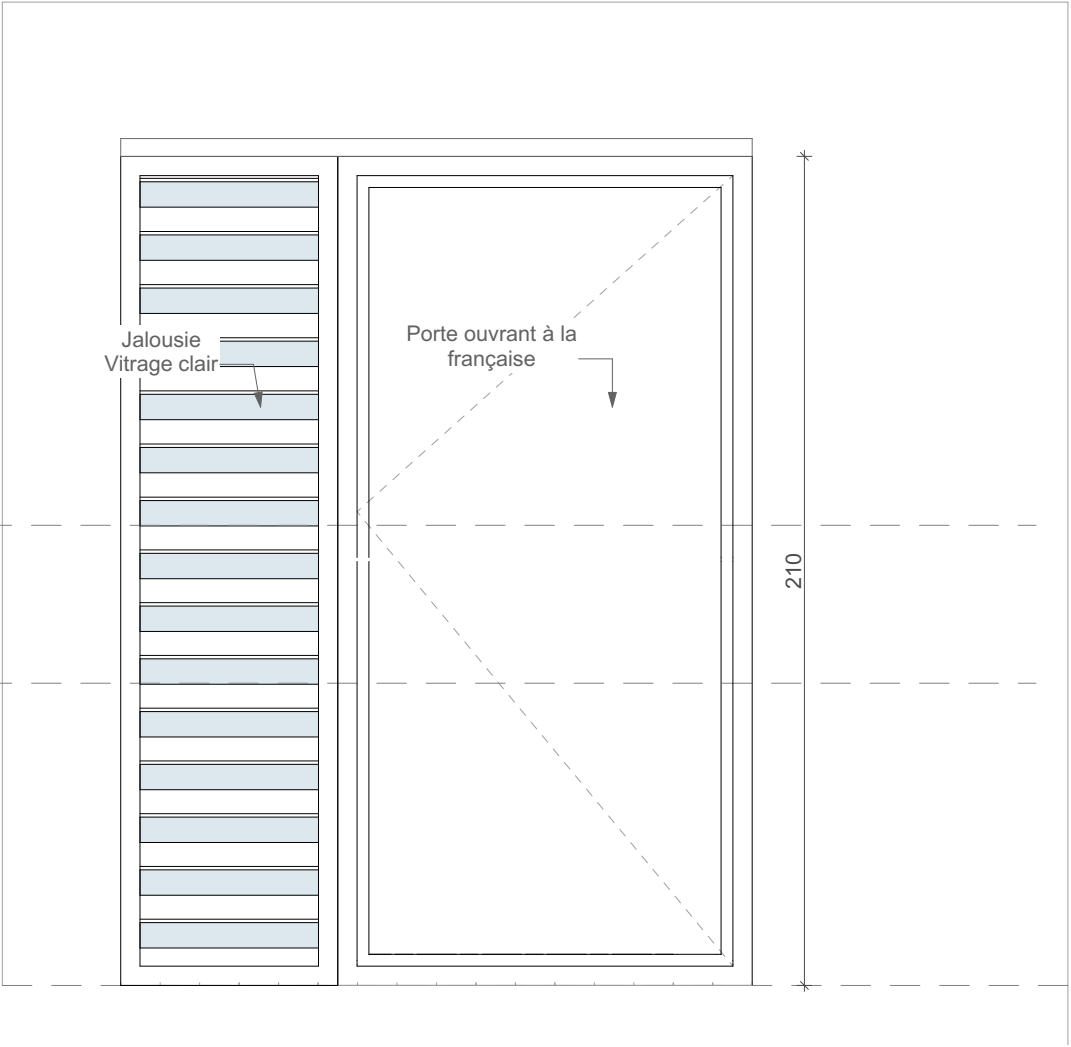


ELEVATION

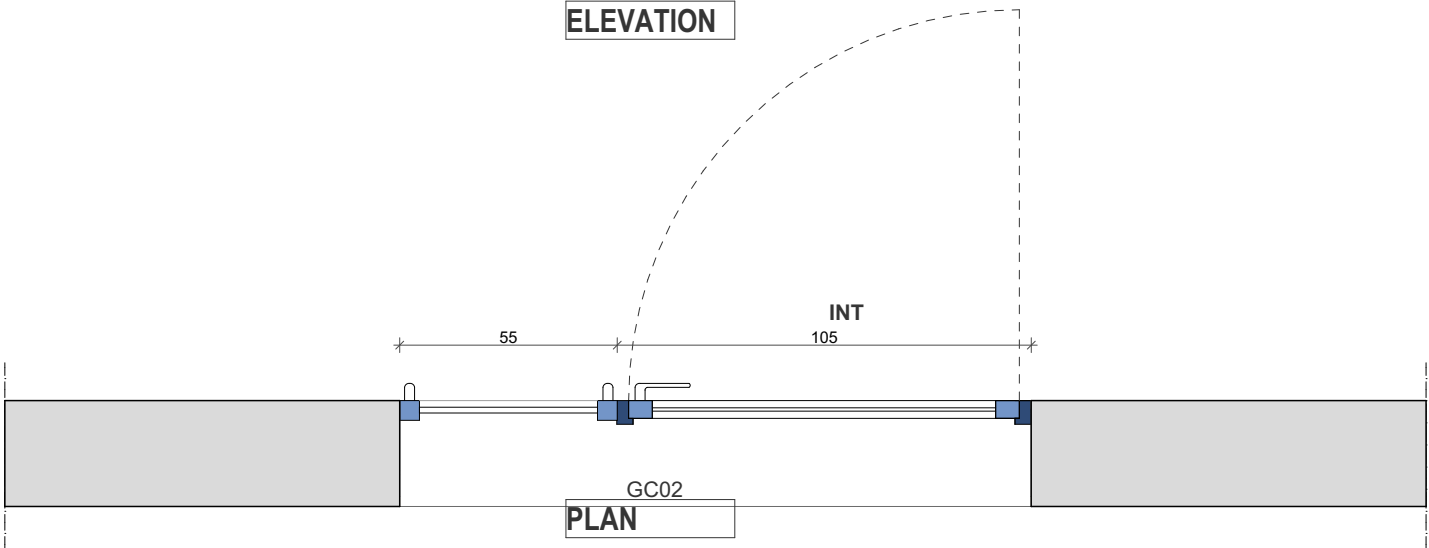


PLAN

DEPARTEMENT DE LA REUNION COMMUNE DE Saint Denis			 74 Ter A Route du Trou d'eau 97434 La Saline T: 0262 71 14 51 - F: 0262 71 14 53 laurent.alavoine@neo-archi.fr vincent.dementiere@neo-archi.fr
CCE La Réunion Centre de Conservation et d'Etude			
EM2A Beton		03.10	DAC de La Réunion
Aff:	2026-05-27	MARCHE	 PRÉFET DE LA RÉGION REUNION <i>Liberté Égalité Fraternité</i>
Echelle(s): 1:19.15			


EM2A (160x210)
bois bardage bois

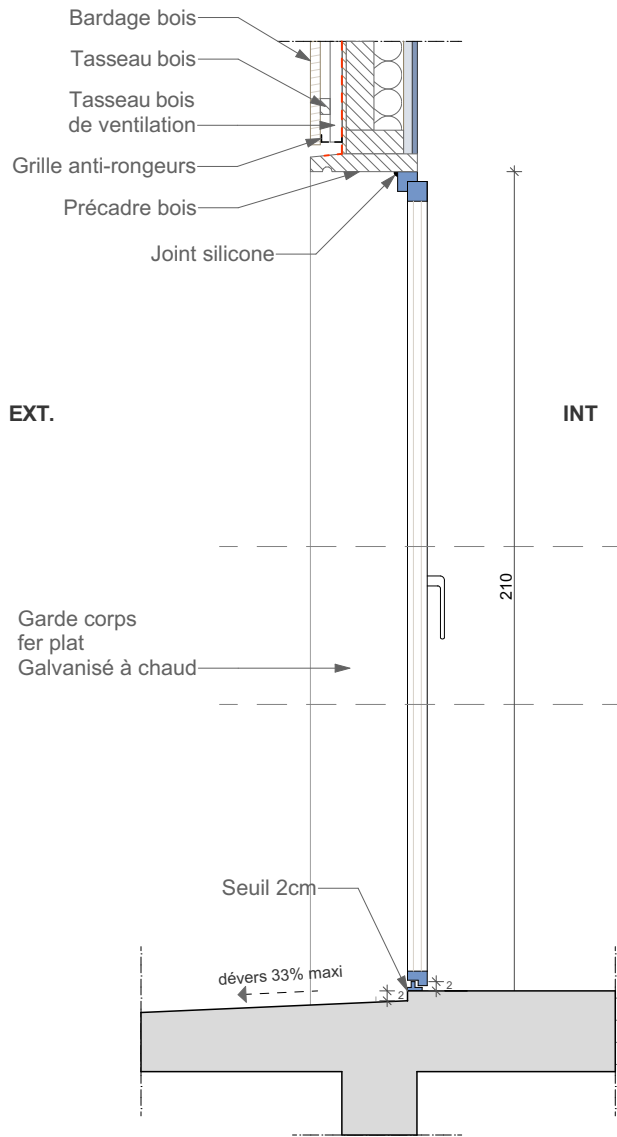

COUPE

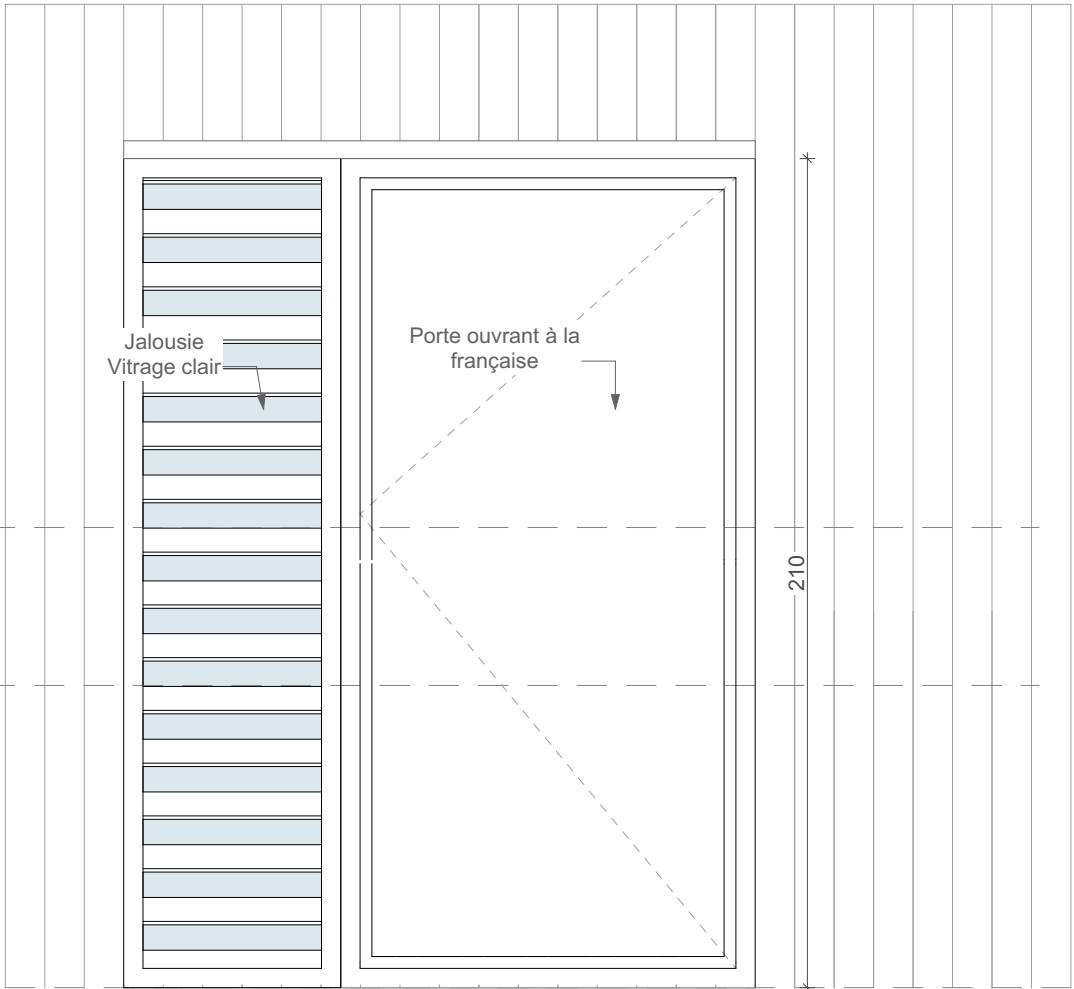


ELEVATION

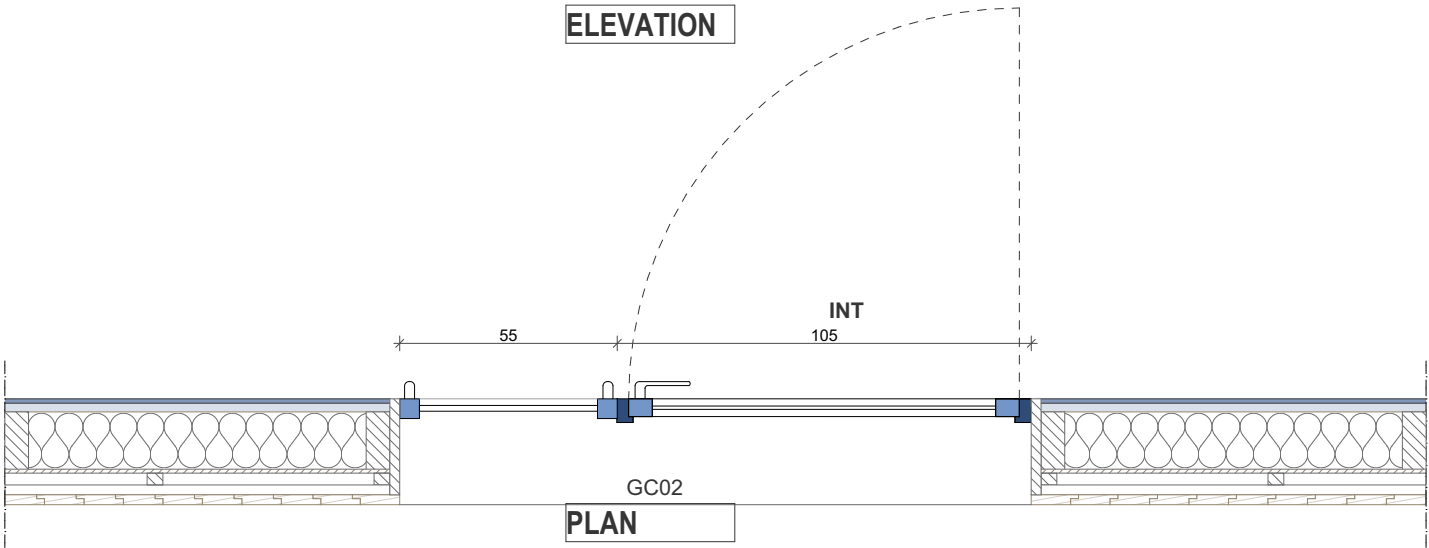



PLAN

DEPARTEMENT DE LA REUNION COMMUNE DE Saint Denis			 74 Ter A Route du Trou d'eau 97434 La Saline T: 0262 71 14 51 - F: 0262 71 14 53 laurent.alavoine@neo-archi.fr vincent.dementiere@neo-archi.fr
CCE La Réunion Centre de Conservation et d'Etude			
EM2A Bois		03.11	
Aff:	2026-05-27	MARCHÉ	
Echelle(s): 1:19.15			
DAC de La Réunion 			


EM2 (160x195)
MOB bardage métal
casquette et joue SUD

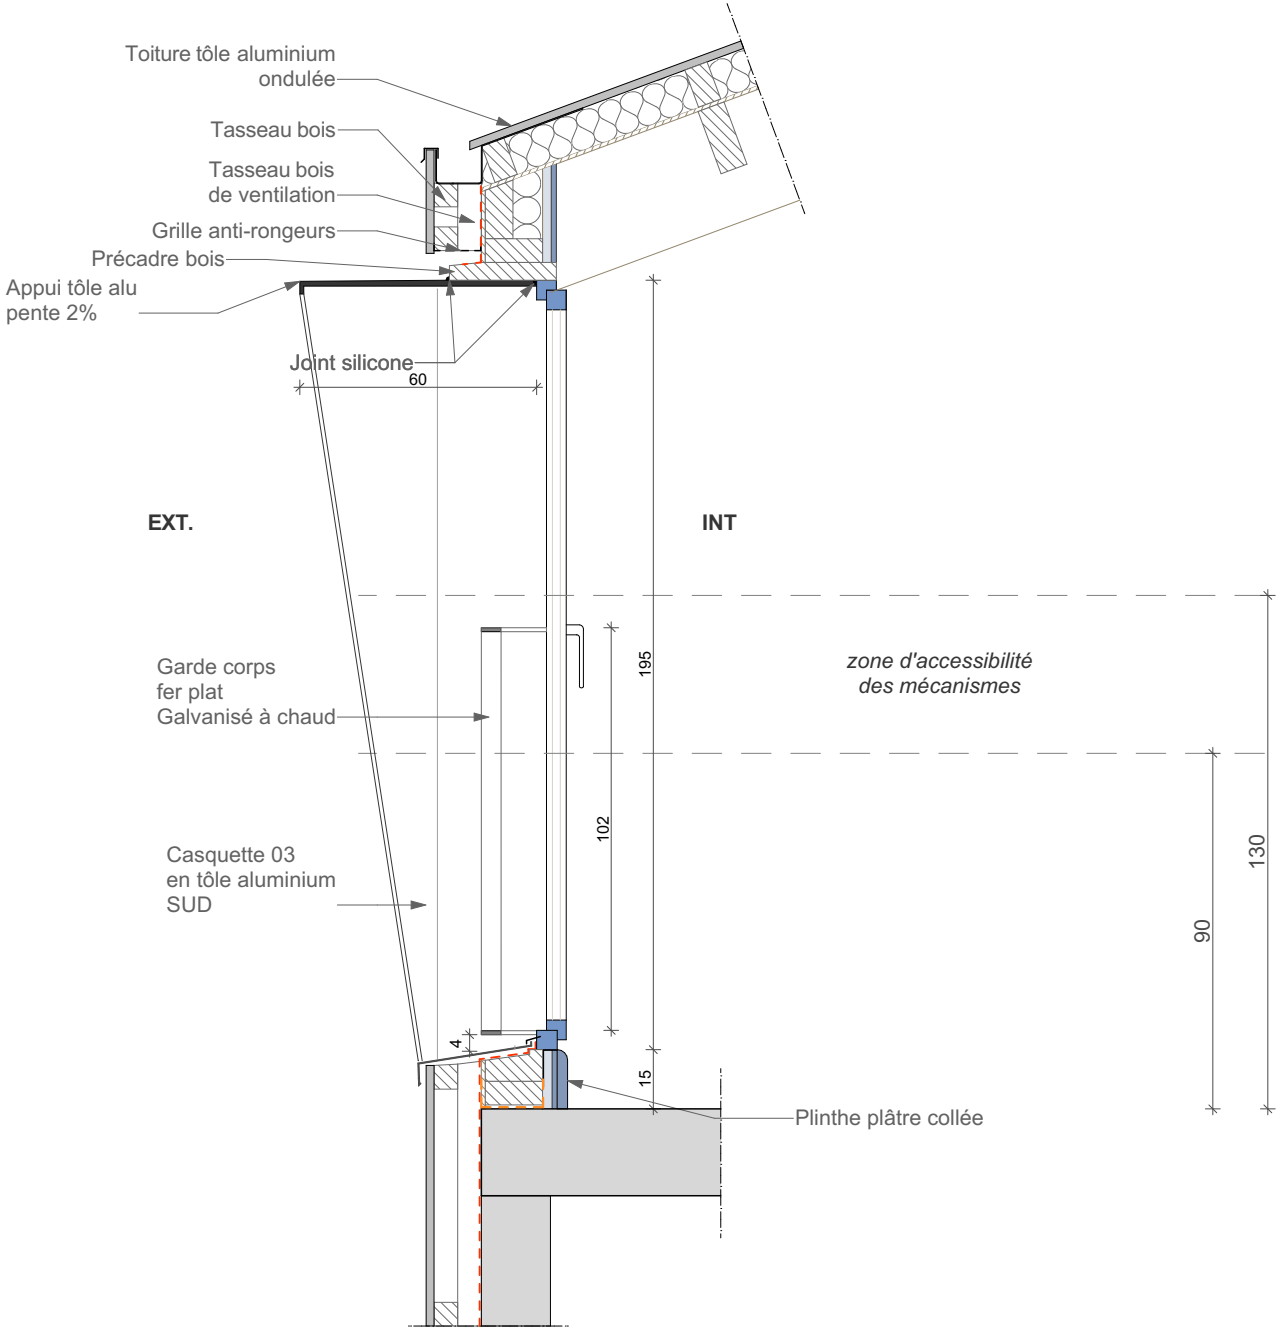

COUPE

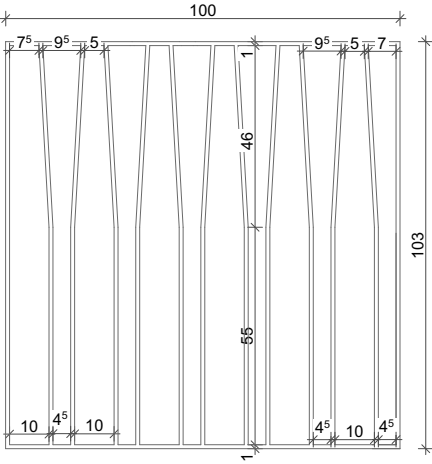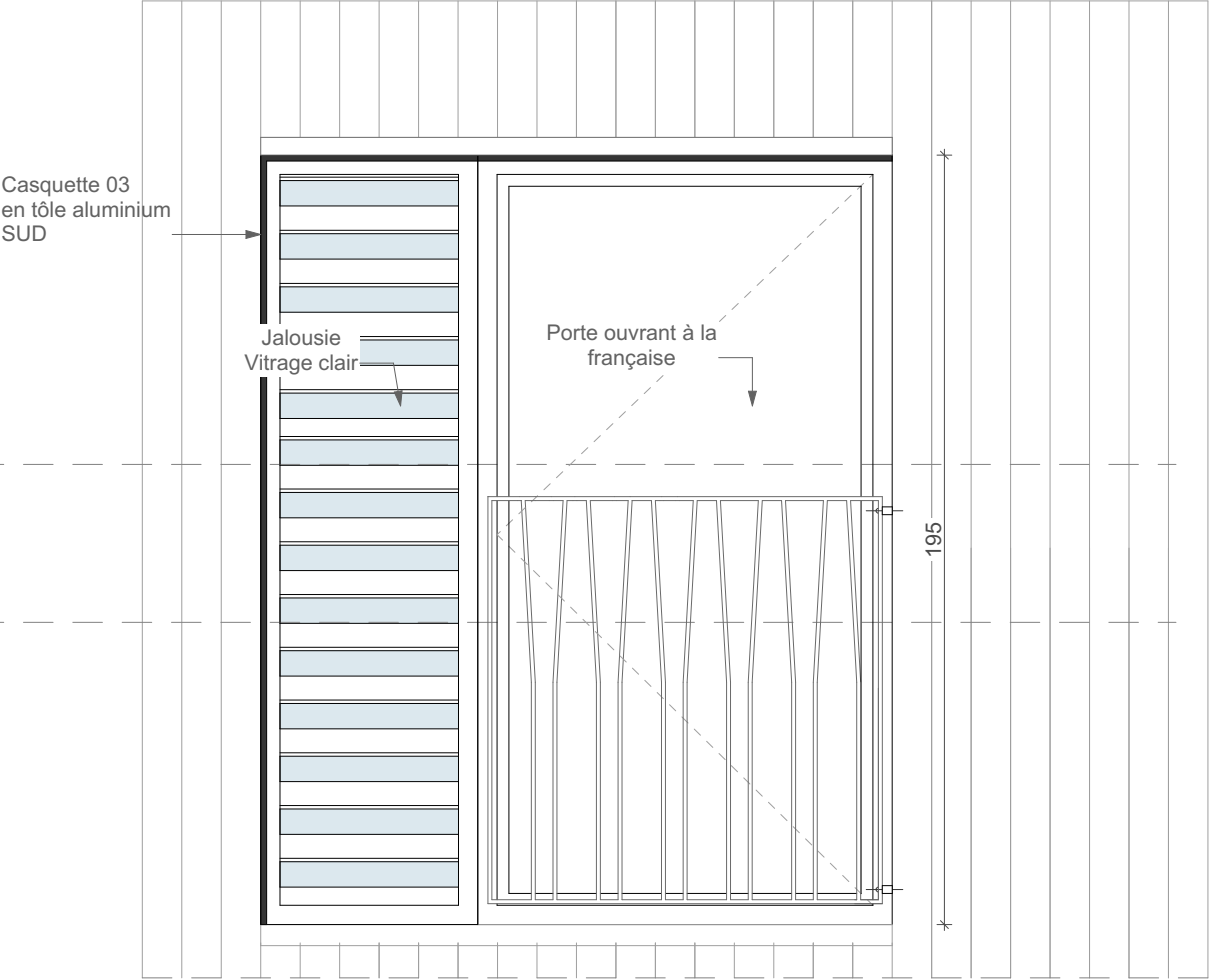


ELEVATION

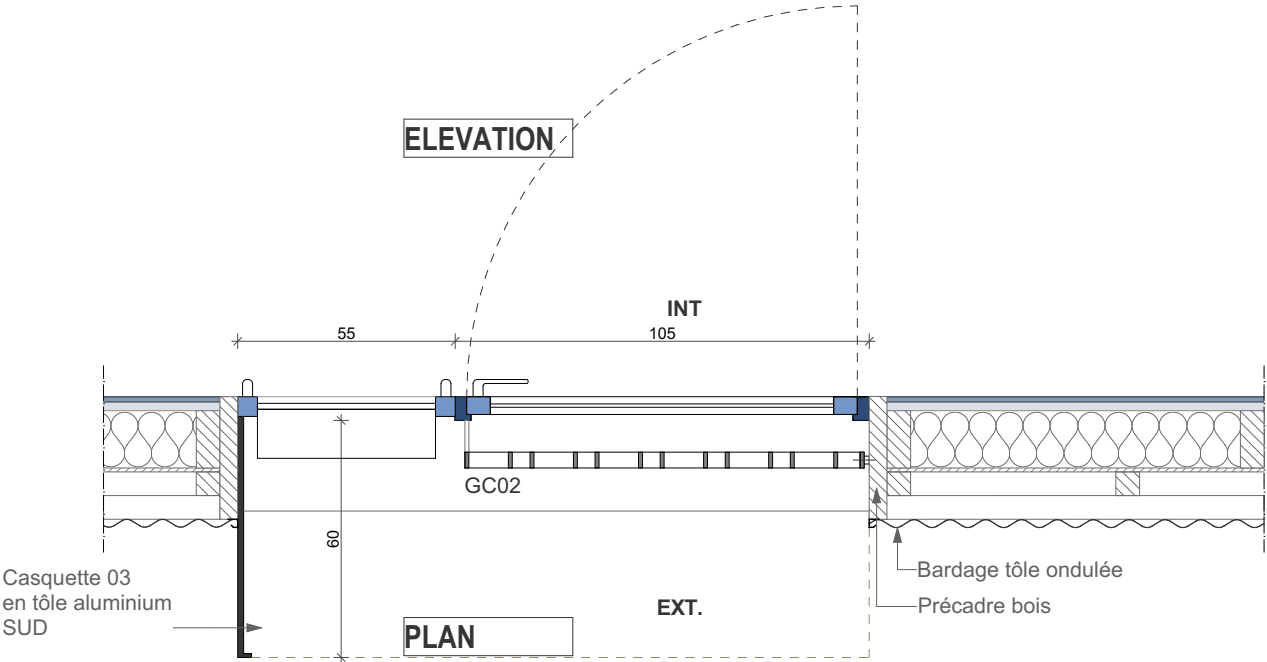


PLAN

DEPARTEMENT DE LA REUNION COMMUNE DE Saint Denis			 74 Ter A Route du Trou d'eau 97434 La Saline T: 0262 71 14 51 - F: 0262 71 14 53 laurent.alavoine@neo-archi.fr vincent.dementiere@neo-archi.fr
CCE La Réunion Centre de Conservation et d'Etude			
EM2 MOB tole toiture		03.12	
Aff:	2026-05-27	MARCHE	
Echelle(s): 1:19.15			


DAC de La Réunion	 PRÉFET DE LA RÉGION REUNION <i>Liberté Égalité Fraternité</i>
-------------------	---

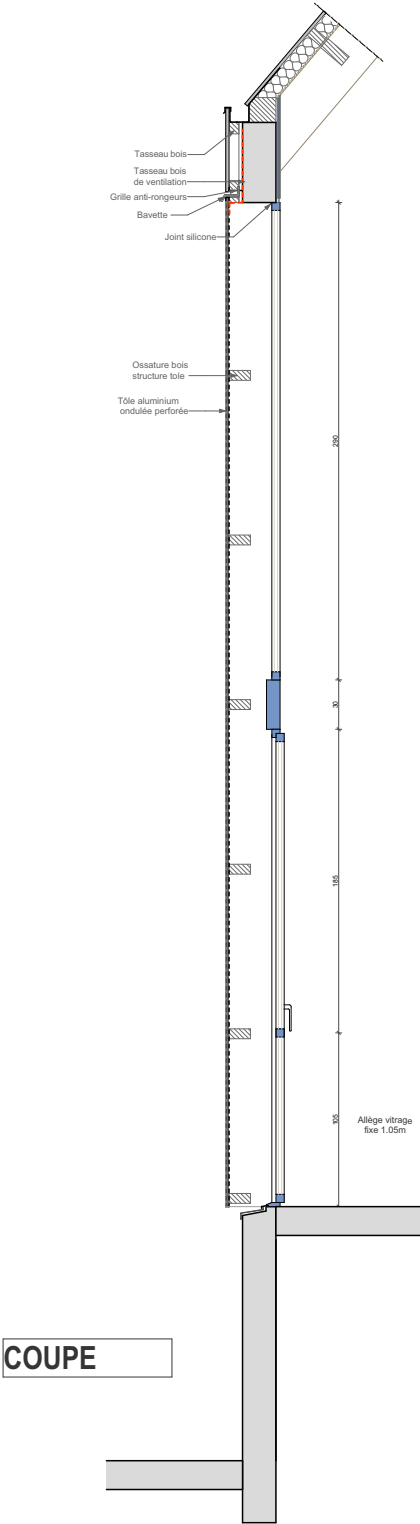

COUPE

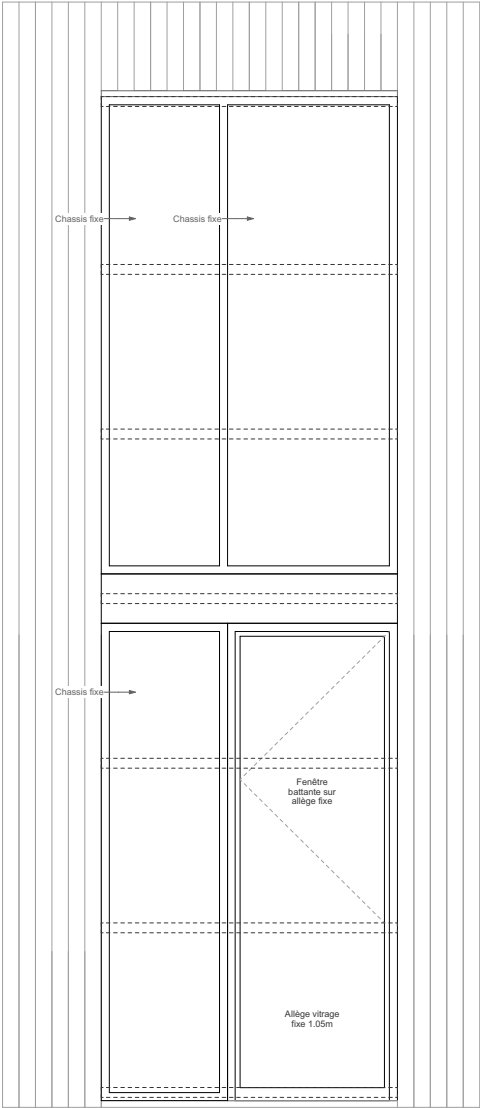


ELEVATION

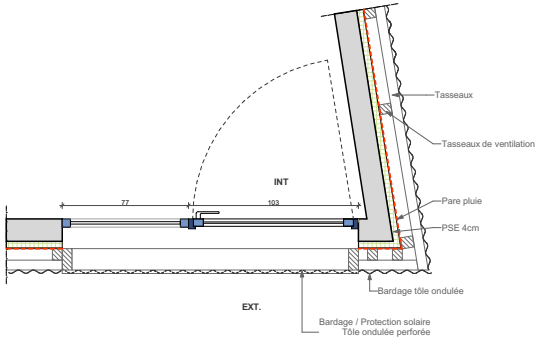

PLAN




DEPARTEMENT DE LA REUNION COMMUNE DE Saint Denis			 74 Ter A Route du Trou d'eau 97434 La Saline T: 0262 71 14 51 - F: 0262 71 14 53 laurent.alavoine@neo-archi.fr vincent.dementiere@neo-archi.fr
CCE La Réunion Centre de Conservation et d'Etude			
EM3		03.13	DAC de La Réunion
Aff:	2026-05-27	MARCHE	 PRÉFET DE LA RÉGION RÉUNION <i>Liberté Égalité Fraternité</i>
Echelle(s): 1:45.94			

EM4
béton ITE bardage métal

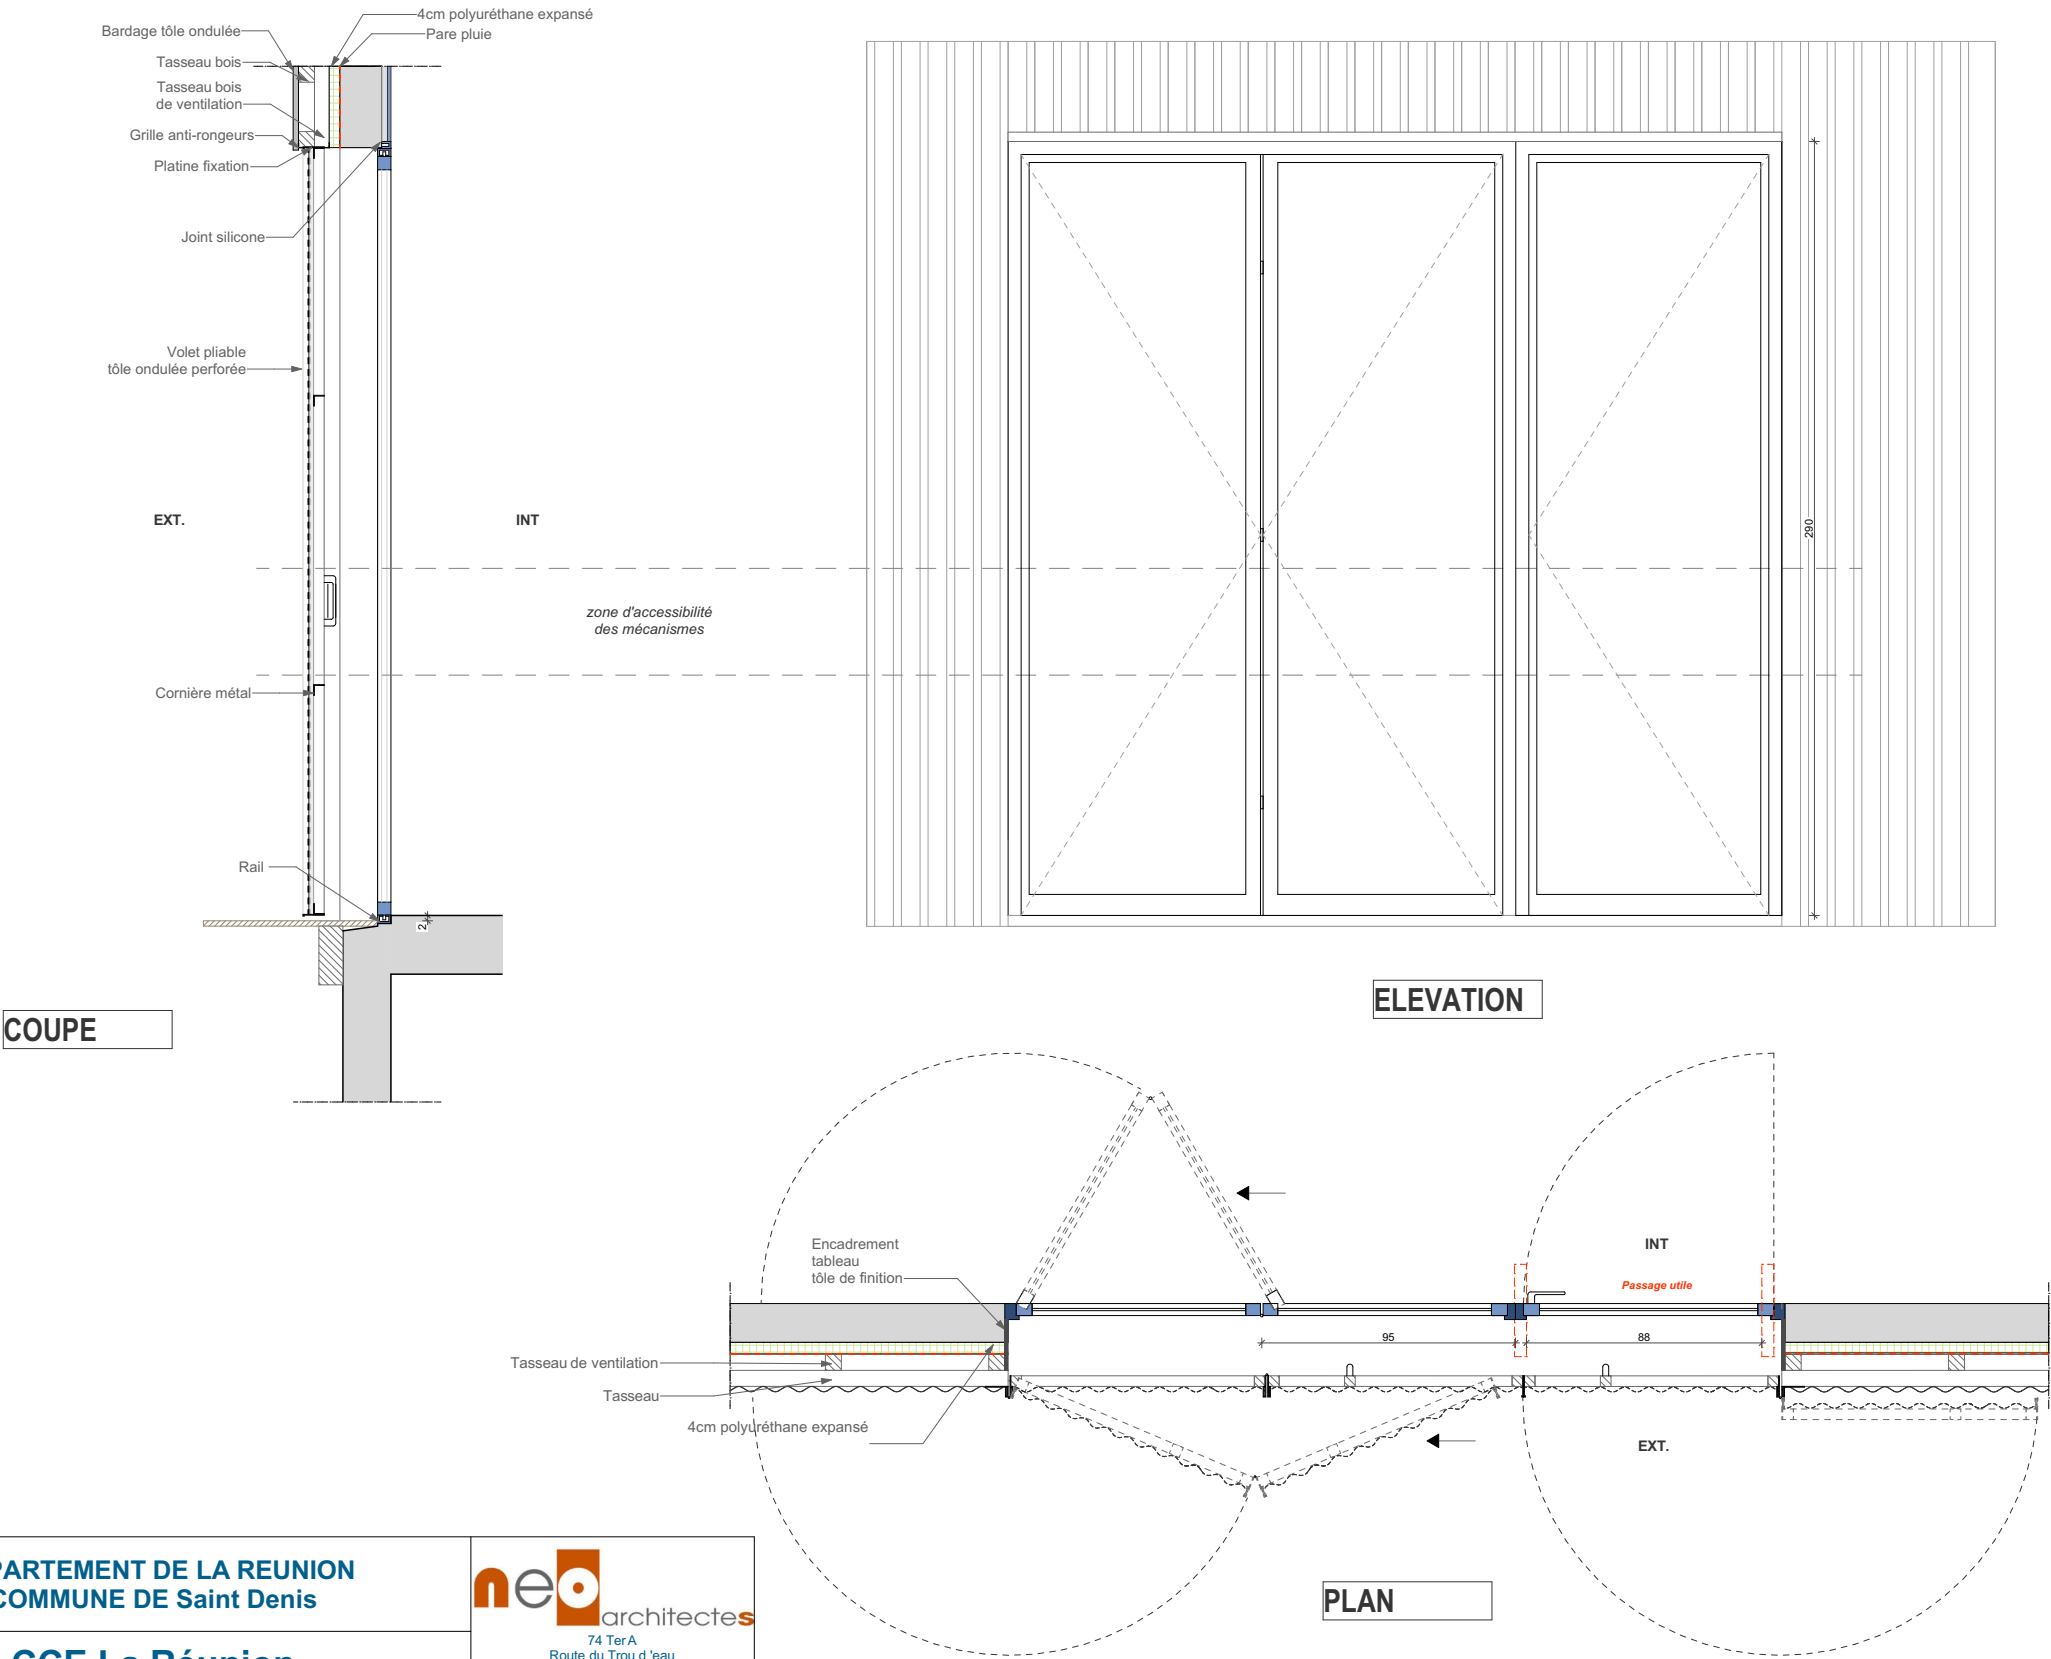


DEPARTEMENT DE LA REUNION COMMUNE DE Saint Denis			 74 Ter A Route du Trou d'eau 97434 La Saline T: 0262 71 14 51 - F: 0262 71 14 53 laurent.alavoine@neo-archi.fr vincent.dementiere@neo-archi.fr
CCE La Réunion Centre de Conservation et d'Etude			
EM4 Beton ITE tole		03.14	
Aff:	2026-05-27	MARCHE	
Echelle(s): 1:28.33			
DAC de La Réunion  PRÉFET DE LA RÉGION REUNION <i>Liberté Égalité Fraternité</i>			

JAL1 (60x105)
béton ITE bardage métal

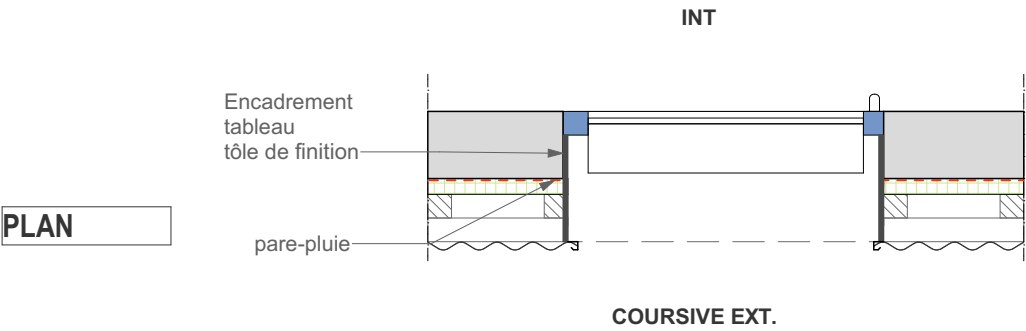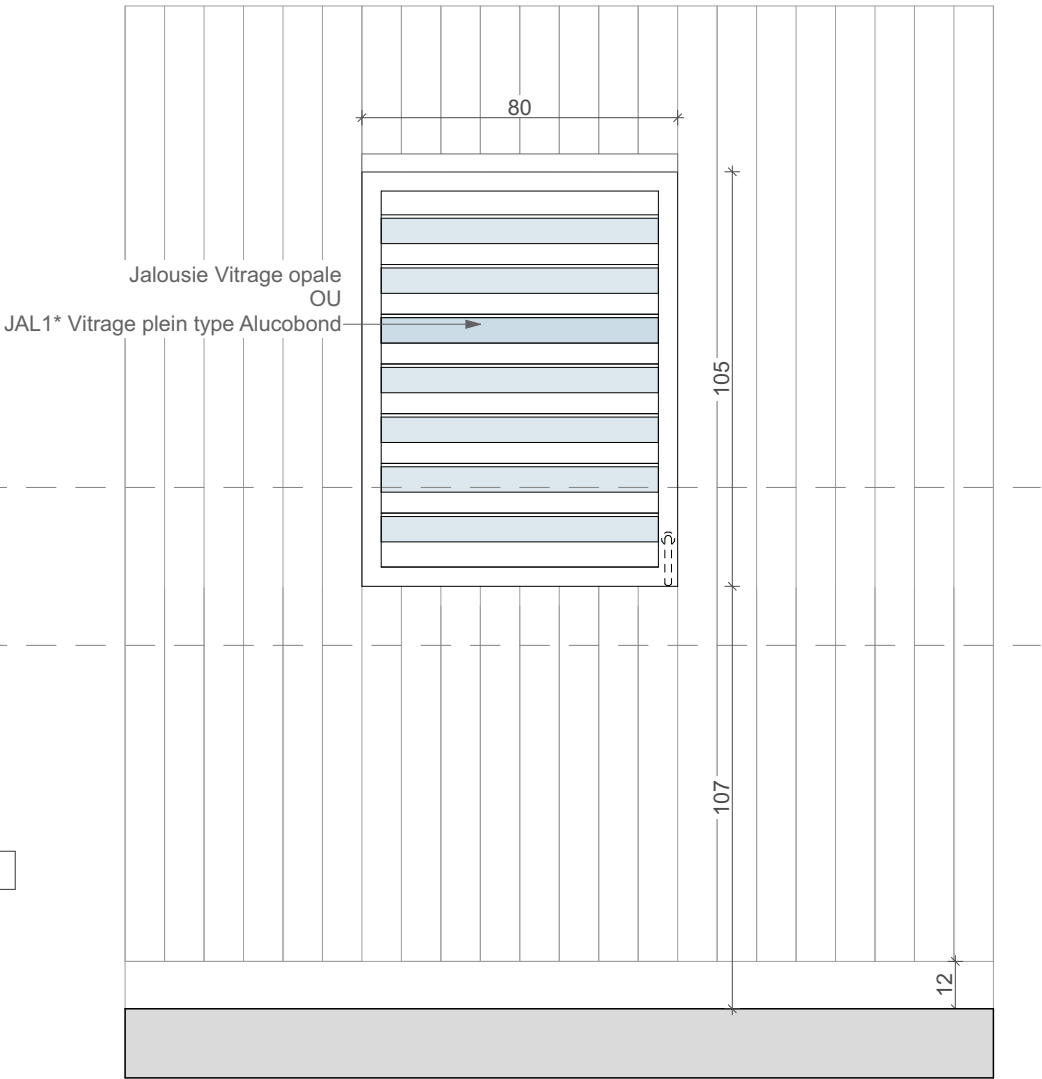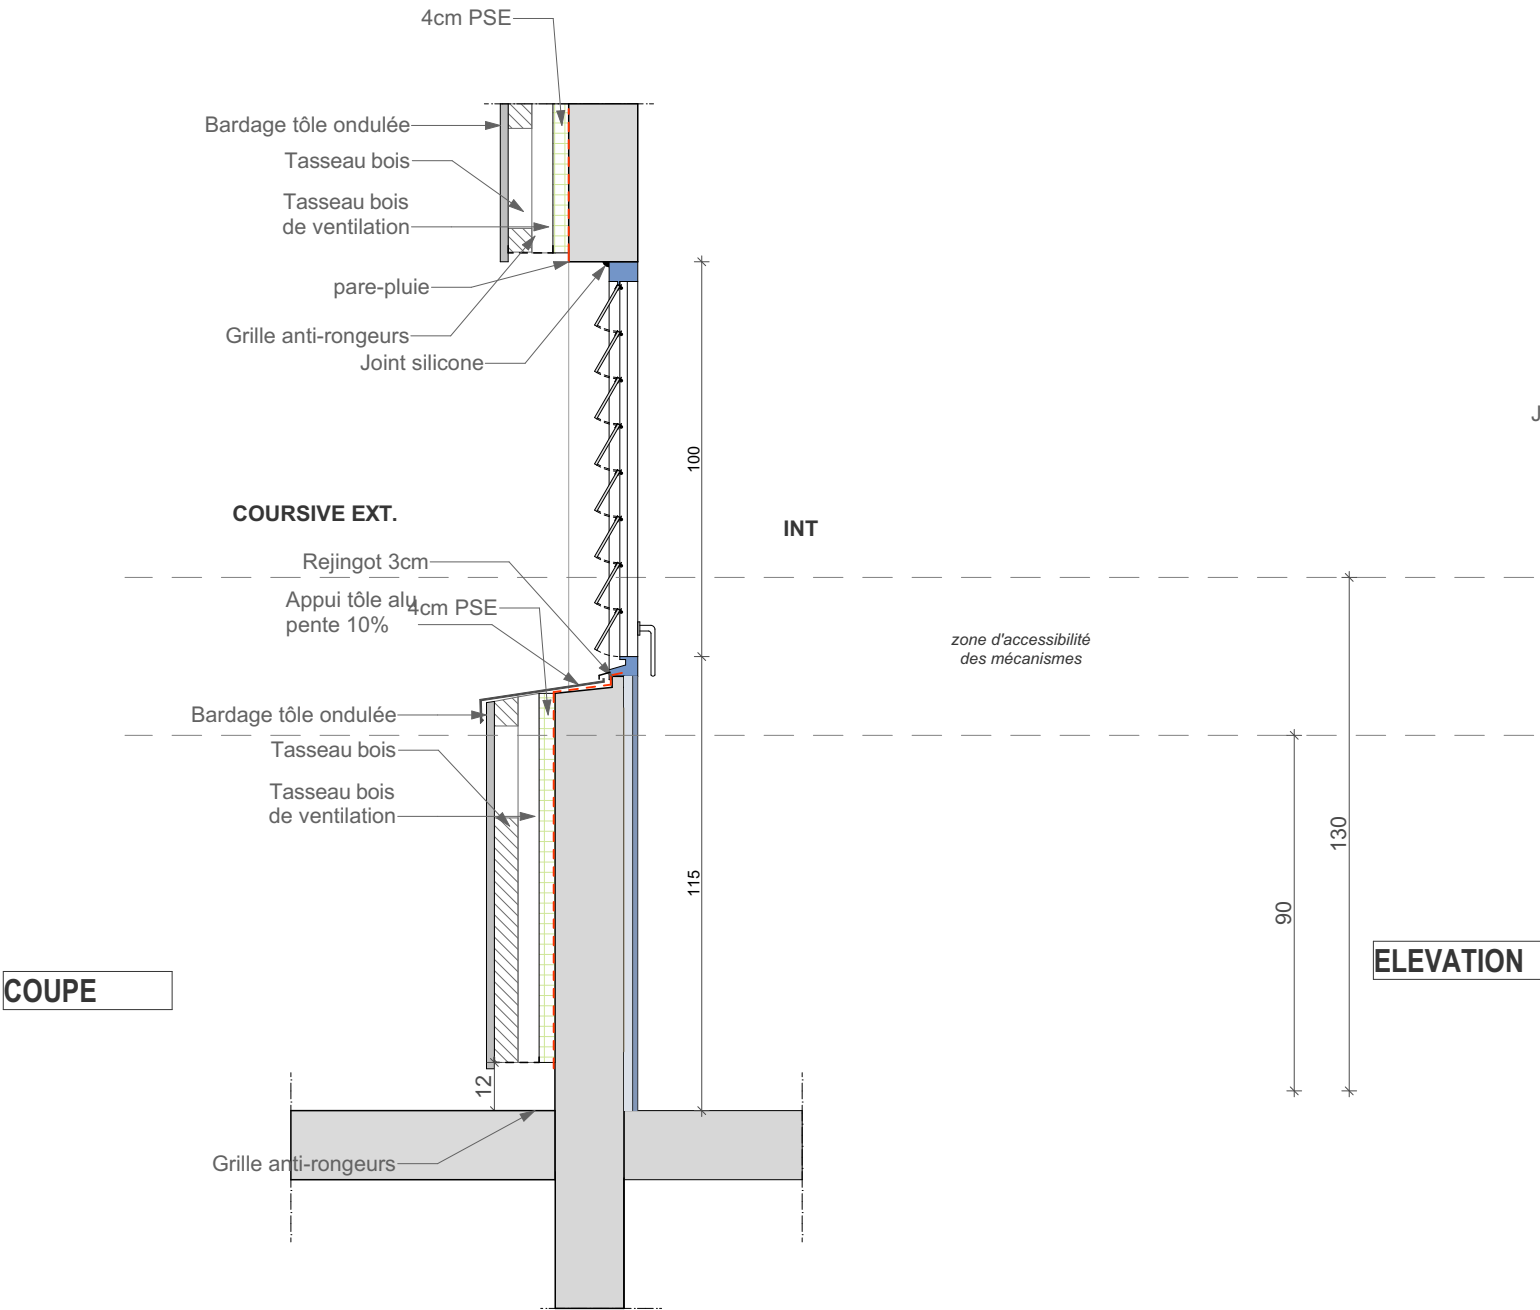



DEPARTEMENT DE LA REUNION COMMUNE DE Saint Denis			 74 Ter A Route du Trou d'eau 97434 La Saline T: 0262 71 14 51 - F: 0262 71 14 53 laurent.alavoine@neo-archi.fr vincent.dementiere@neo-archi.fr
CCE La Réunion Centre de Conservation et d'Etude			
JAL1 Beton ITE tole		03.15	DAC de La Réunion
Aff:	2026-05-27		 Liberté Égalité Fraternité
Echelle(s): 1:19.15			

JAL1 (60x105)
beton

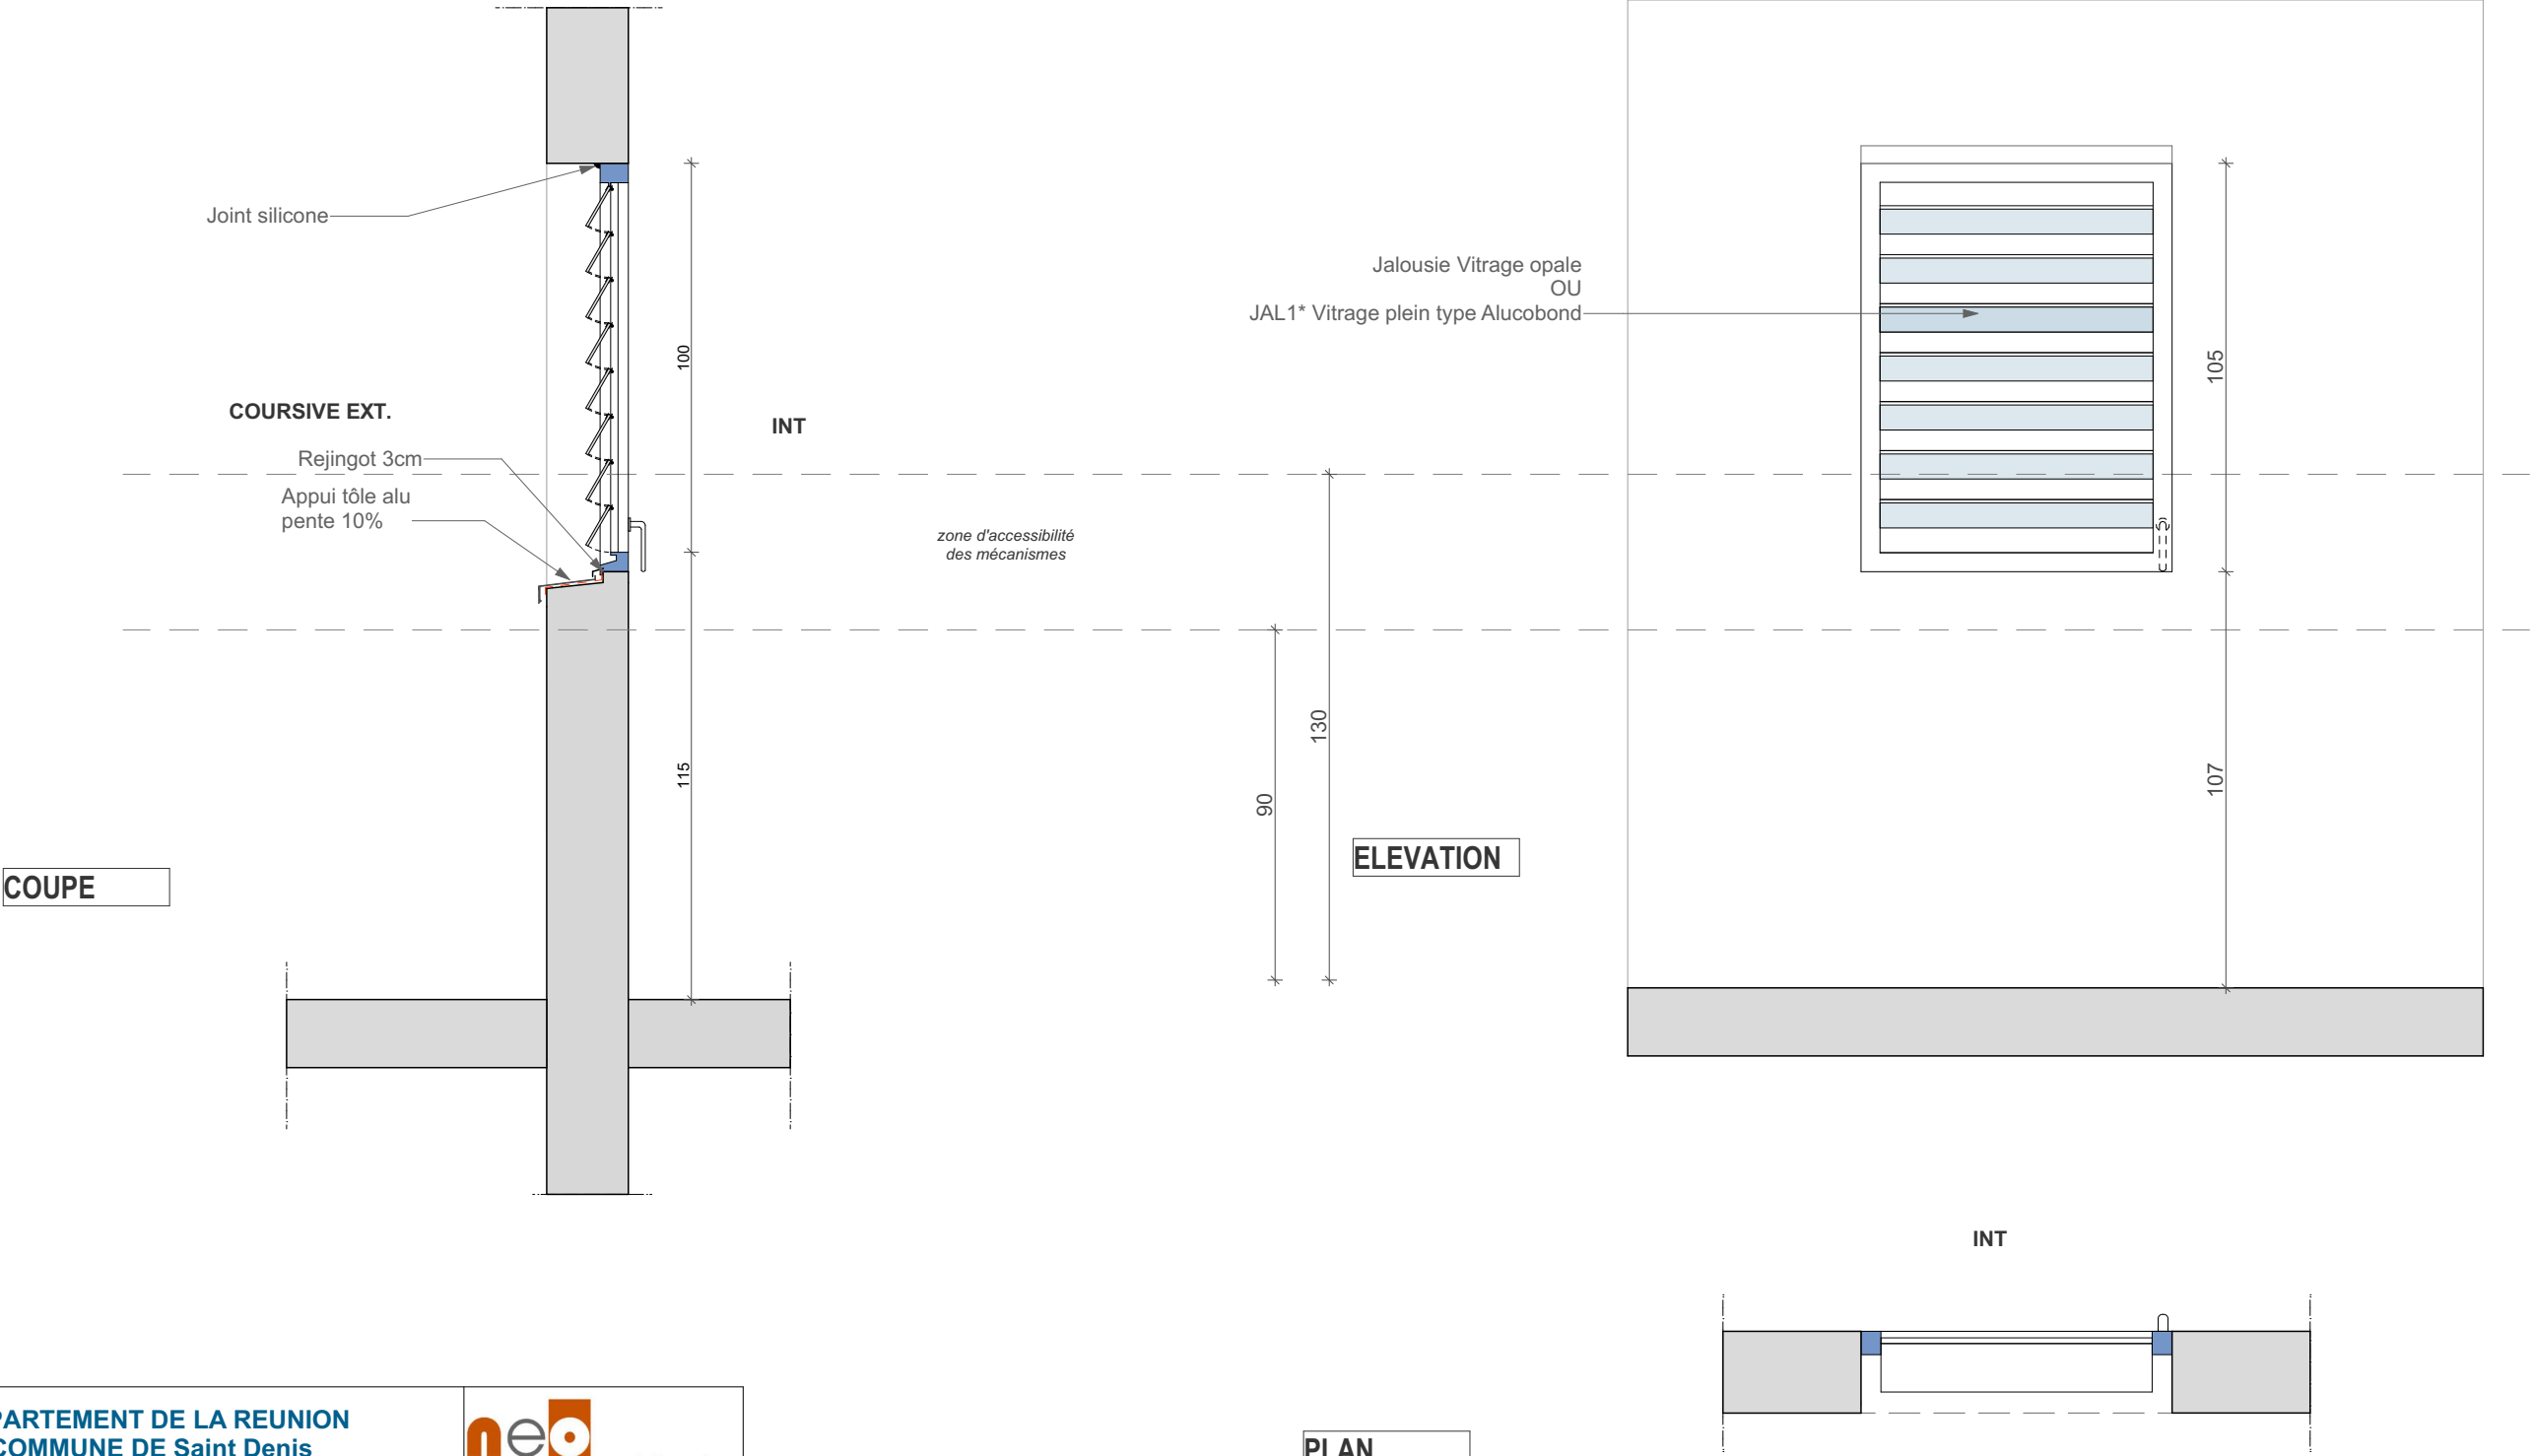


DEPARTEMENT DE LA REUNION COMMUNE DE Saint Denis			 74 TerA Route du Trou d'eau 97434 La Saline T: 0262 71 14 51 - F: 0262 71 14 53 laurent.alavoine@neo-archi.fr vincent.dementiere@neo-archi.fr
CCE La Réunion Centre de Conservation et d'Etude			
JAL1 Beton		03.16	
Aff:	2026-05-27	MARCHE	
Echelle(s): 1:19.15			
DAC de La Réunion			

JAL2 (60x105)
beton

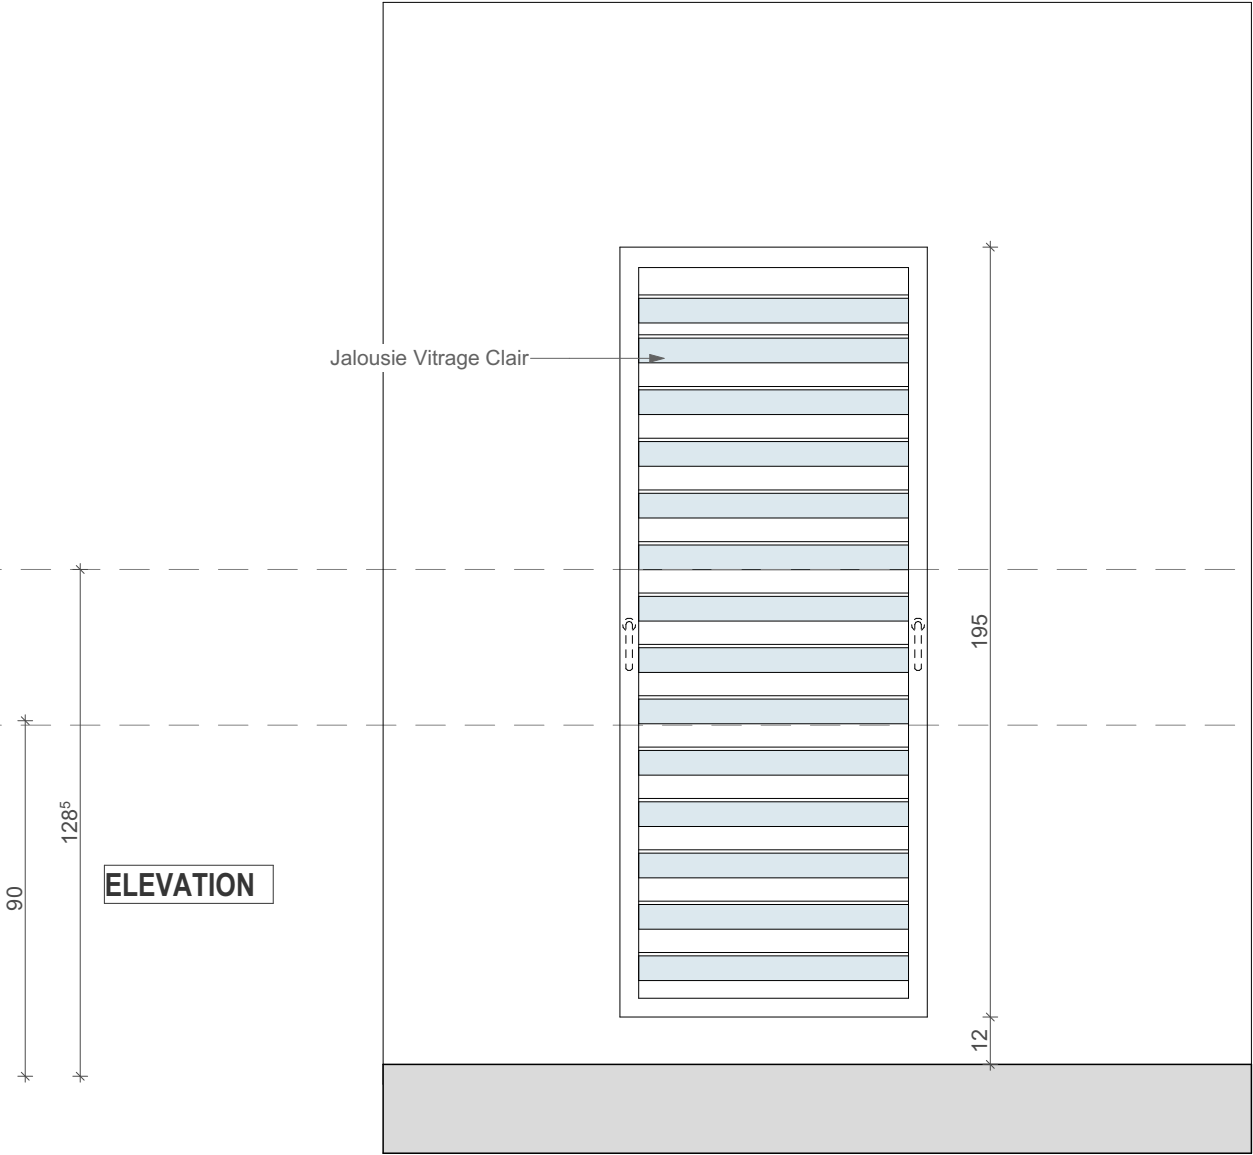
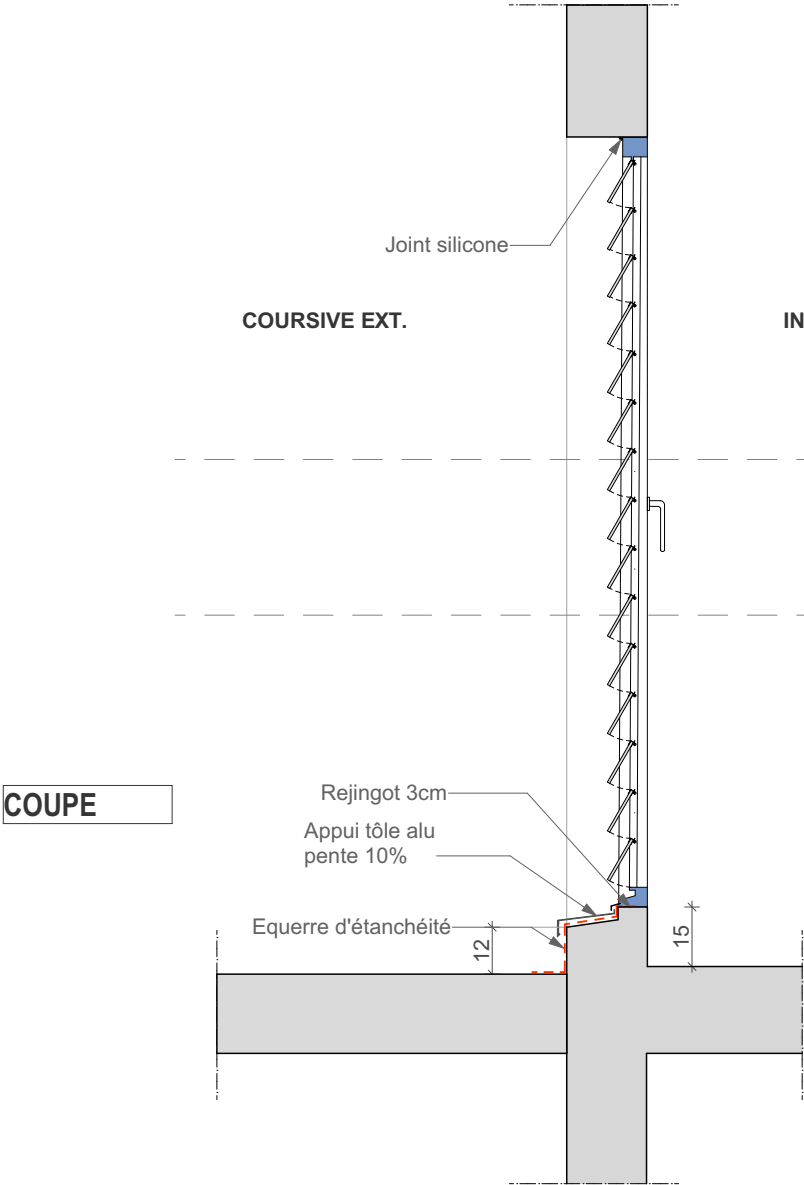


PLAN

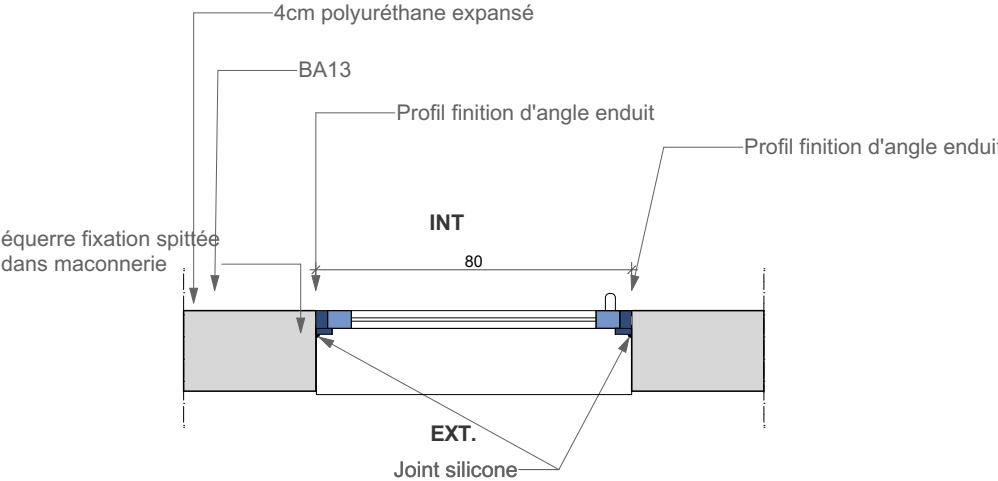


DEPARTEMENT DE LA REUNION COMMUNE DE Saint Denis			 74 Ter A Route du Trou d'eau 97434 La Saline T: 0262 71 14 51 - F: 0262 71 14 53 laurent.alavoine@neo-archi.fr vincent.dementiere@neo-archi.fr
CCE La Réunion Centre de Conservation et d'Etude			
JAL2 Beton		03.17	
Aff:	2026-05-27	MARCHE	
Echelle(s): 1:19.15			
DAC de La Réunion			 PRÉFET DE LA RÉGION REUNION <i>Liberté Égalité Fraternité</i>

JAL2 (80x195)
béton iso inté


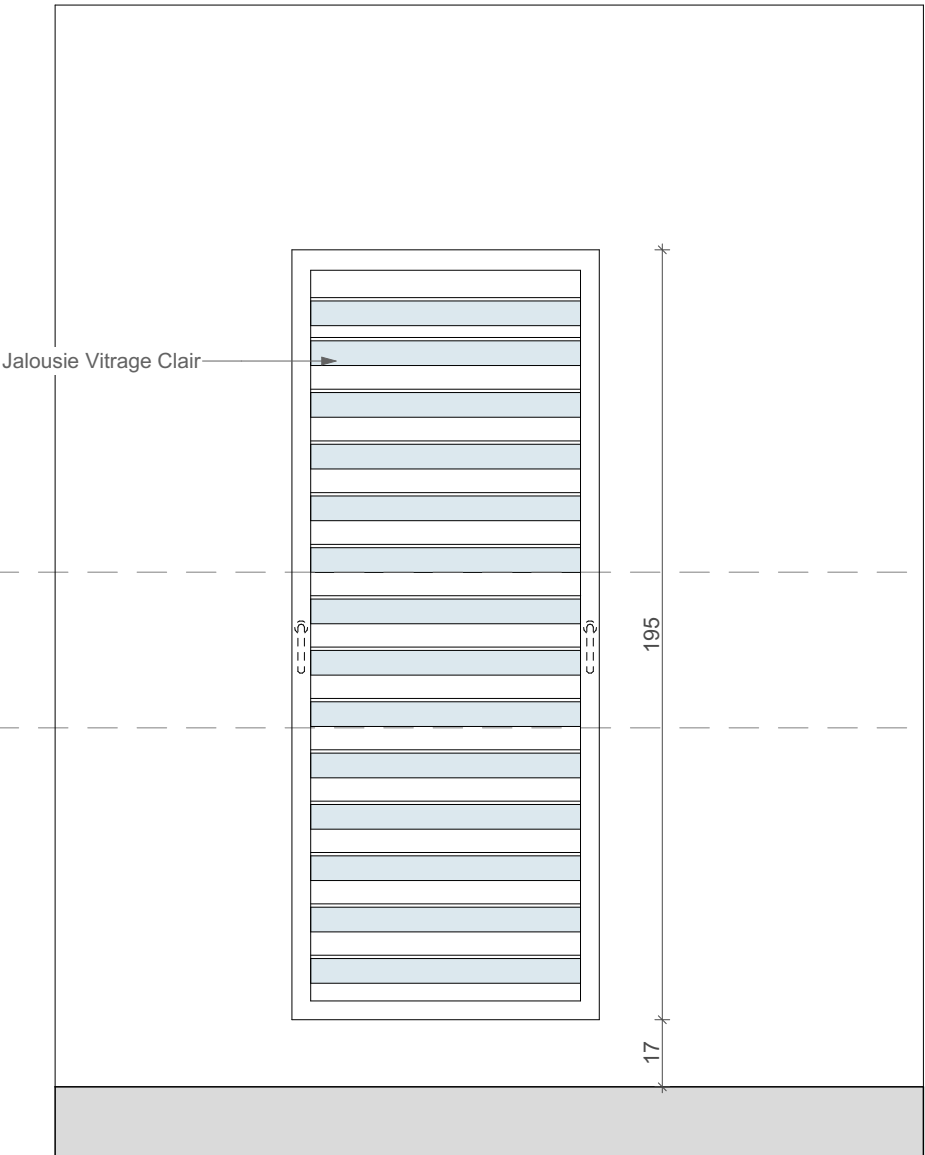
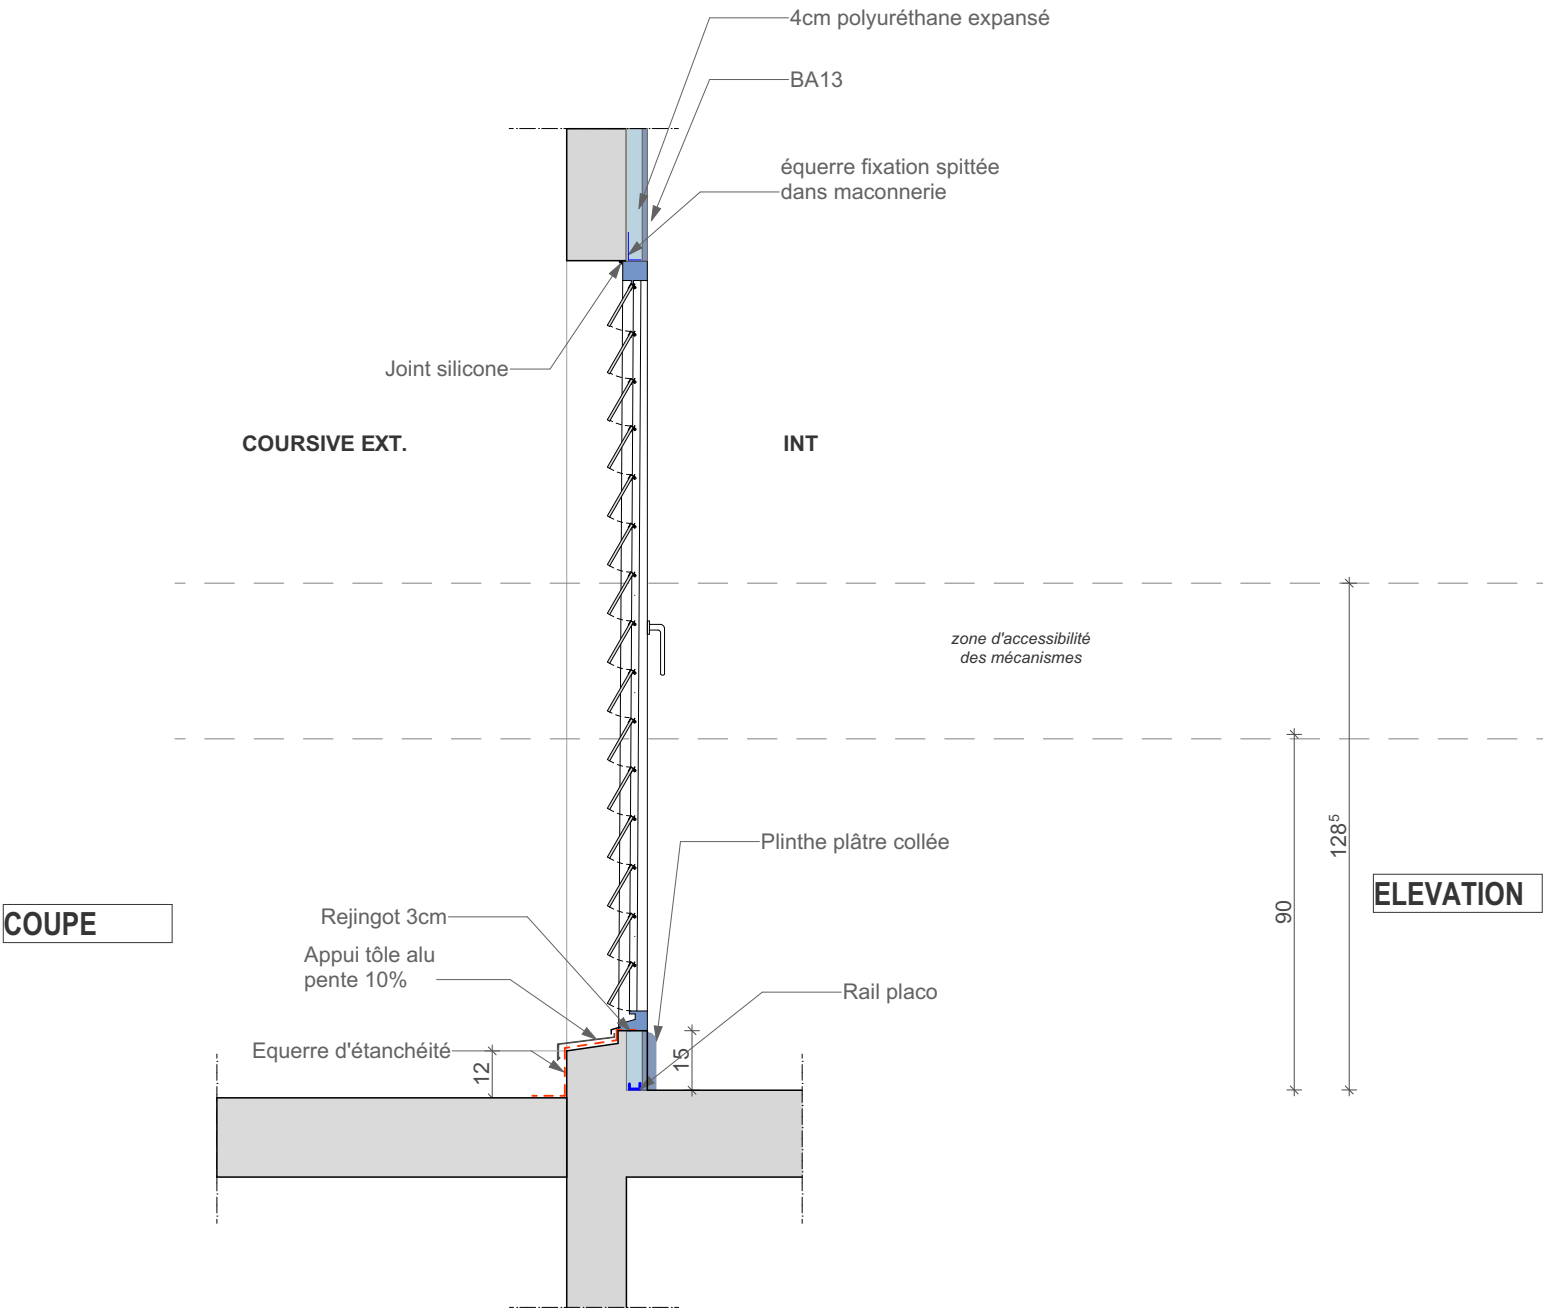


PLAN

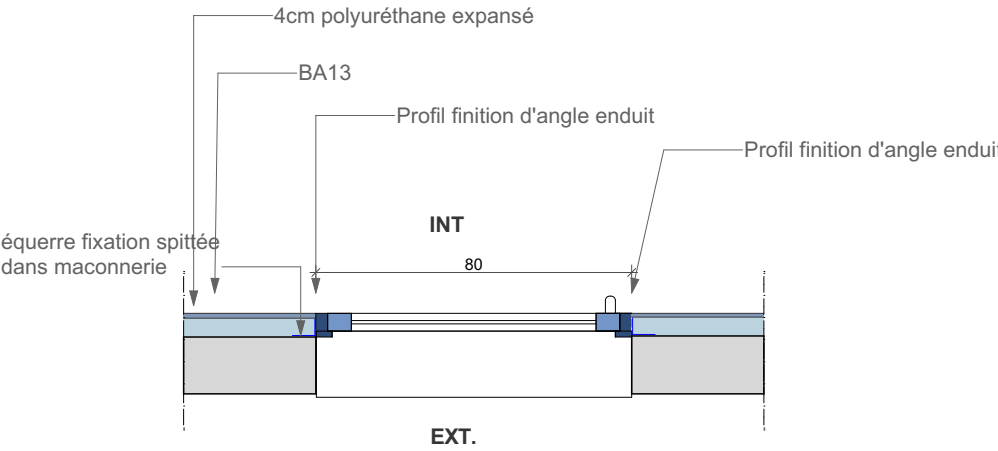




DEPARTEMENT DE LA REUNION COMMUNE DE Saint Denis			 74 Ter A Route du Trou d'eau 97434 La Saline T: 0262 71 14 51 - F: 0262 71 14 53 laurent.alavoine@neo-archi.fr vincent.dementiere@neo-archi.fr
CCE La Réunion Centre de Conservation et d'Etude			
JAL2 Beton ITI		03.18	
Aff:	2026-05-27	MARCHE	
Echelle(s): 1:19.15			
DAC de La Réunion  PRÉFET DE LA RÉGION REUNION <i>Liberté Égalité Fraternité</i>			

JAL3 (60x120)
bardage tole

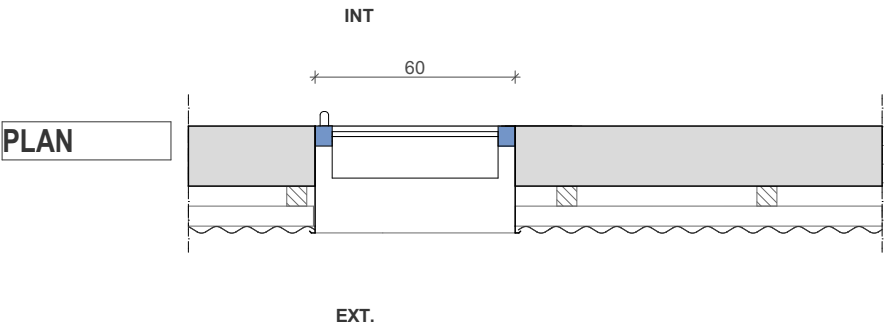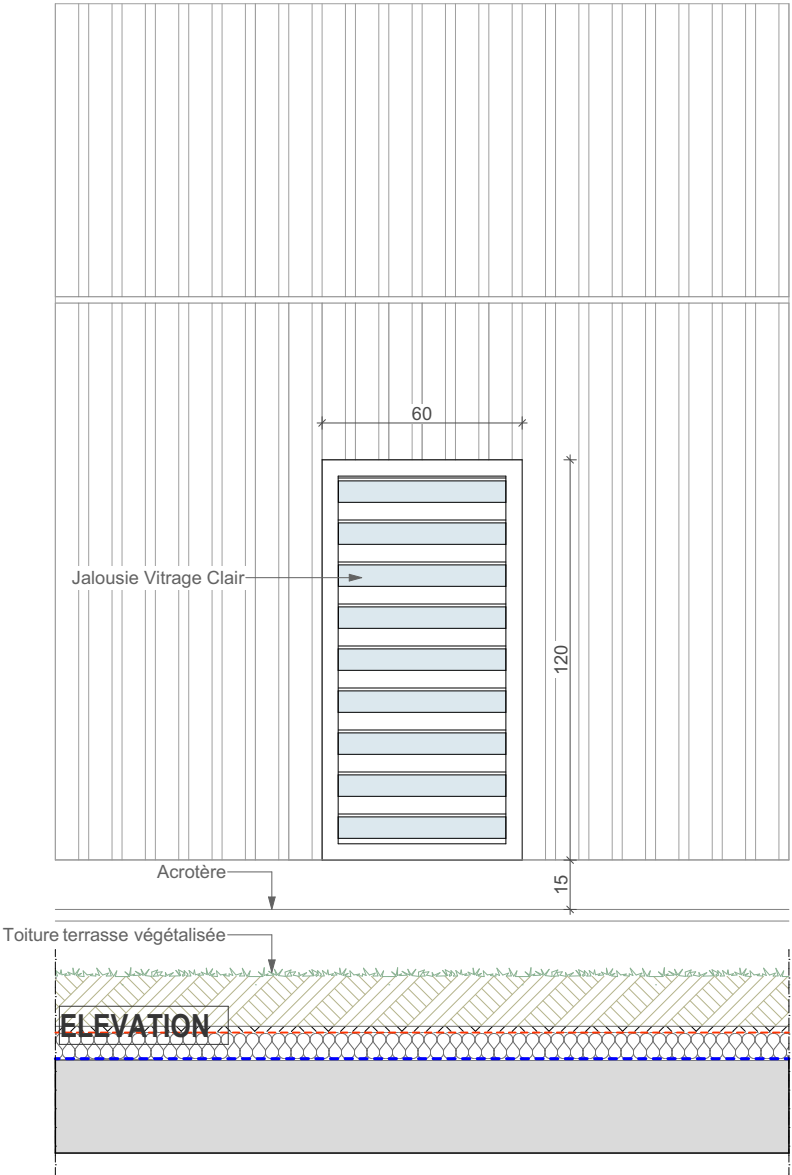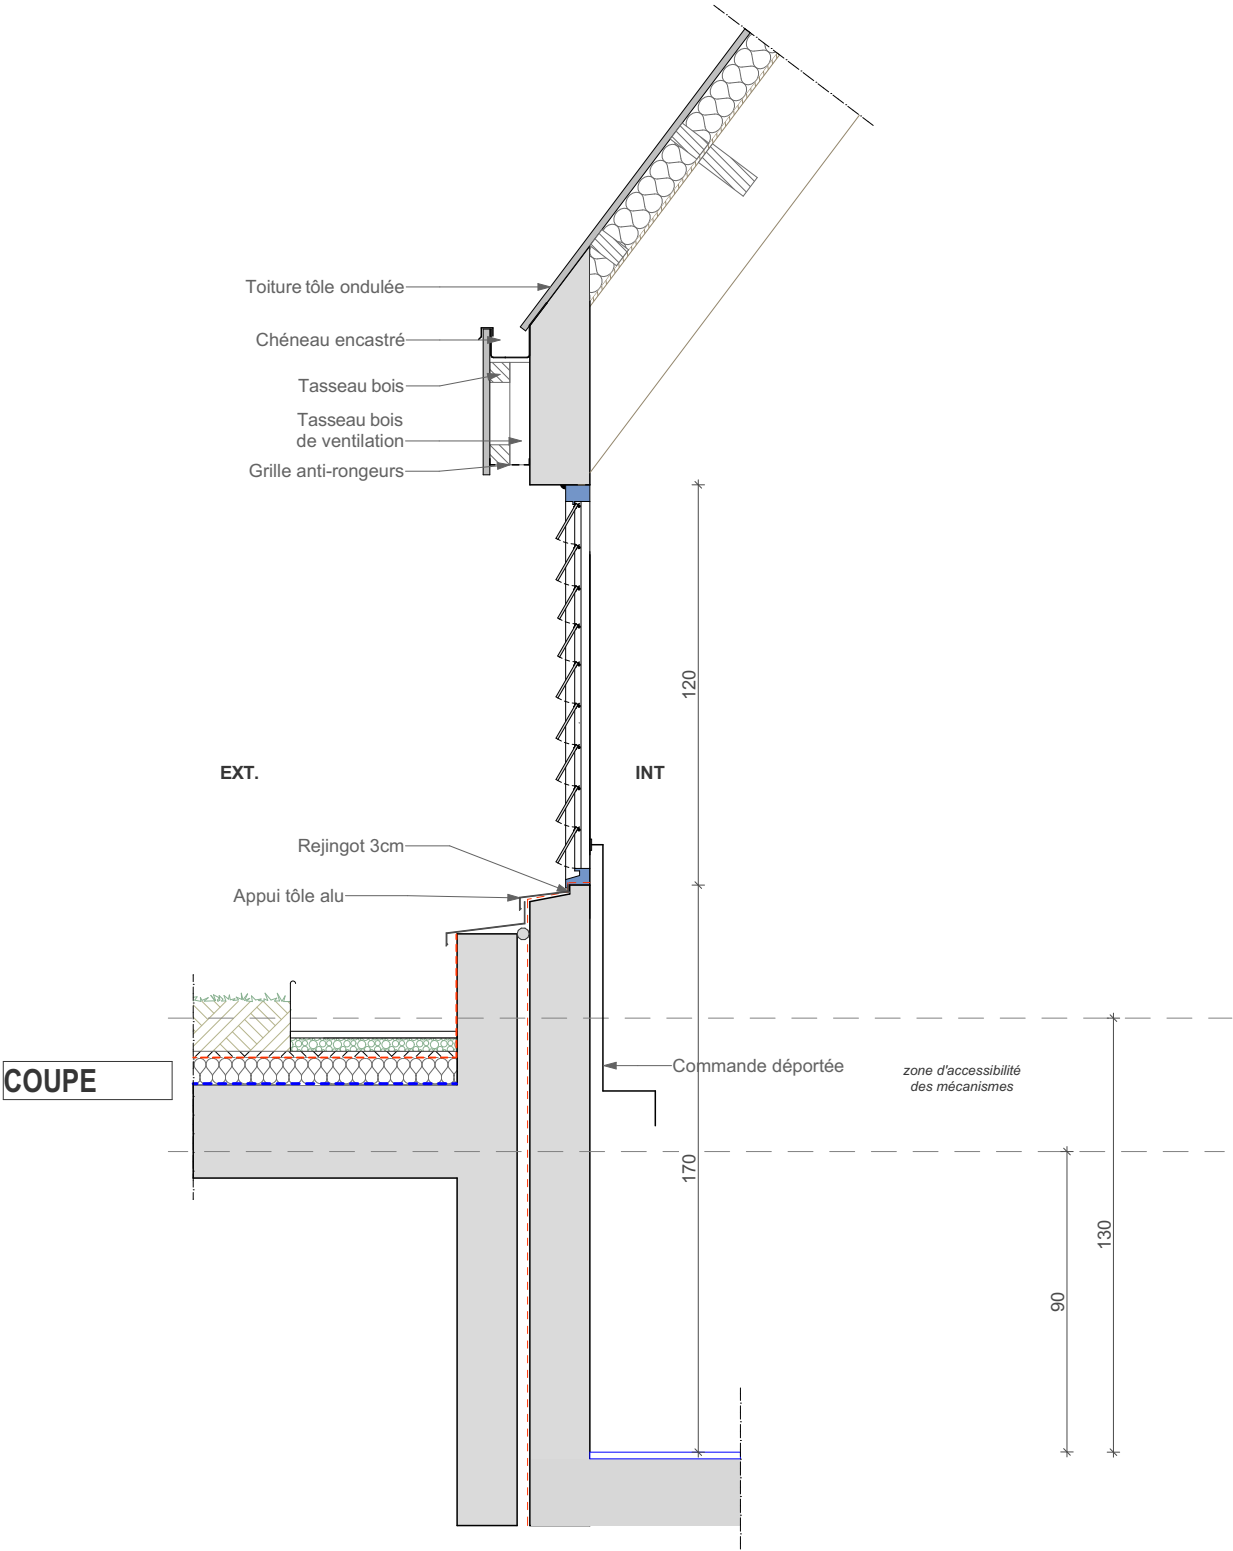


DEPARTEMENT DE LA REUNION COMMUNE DE Saint Denis			 74 Ter A Route du Trou d'eau 97434 La Saline T: 0262 71 14 51 - F: 0262 71 14 53 laurent.alavoine@neo-archi.fr vincent.dementiere@neo-archi.fr
CCE La Réunion Centre de Conservation et d'Etude			
JAL3 Beton tole		03.19	
Aff:	2026-05-27	MARCHE	
Echelle(s): 1:22.67			
DAC de La Réunion			 PRÉFET DE LA RÉGION REUNION <i>Liberté Égalité Fraternité</i>


JAL3 (60x120)
bardage tole casq joue gauche
perfo

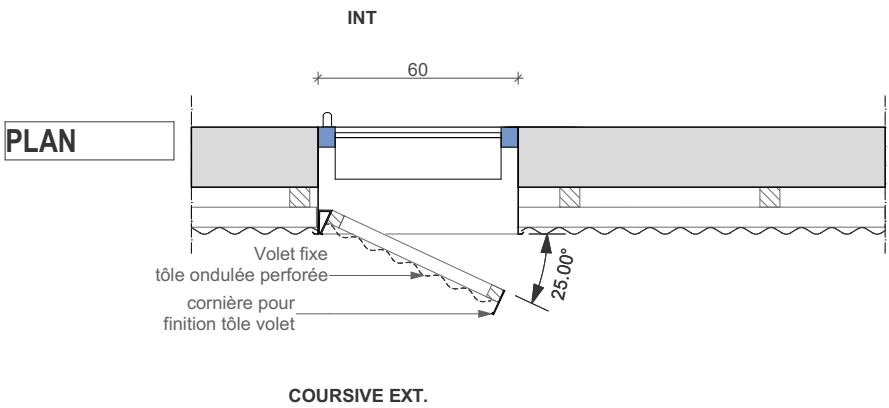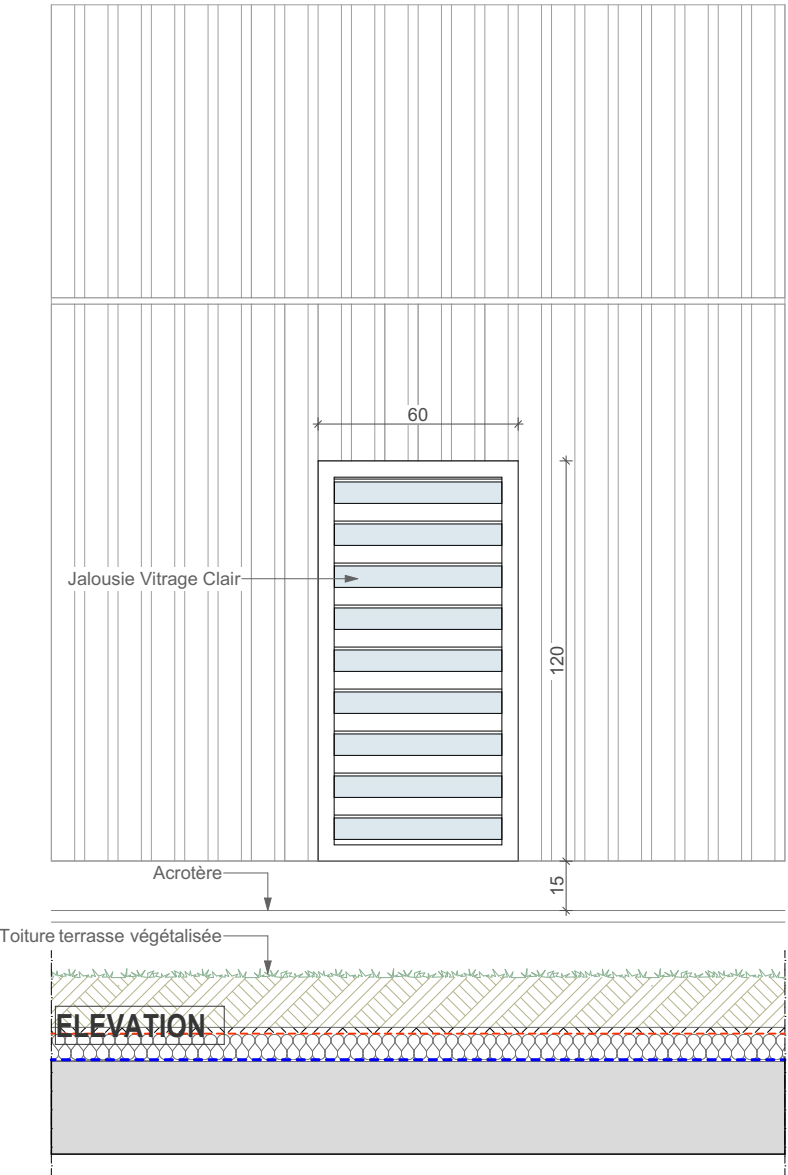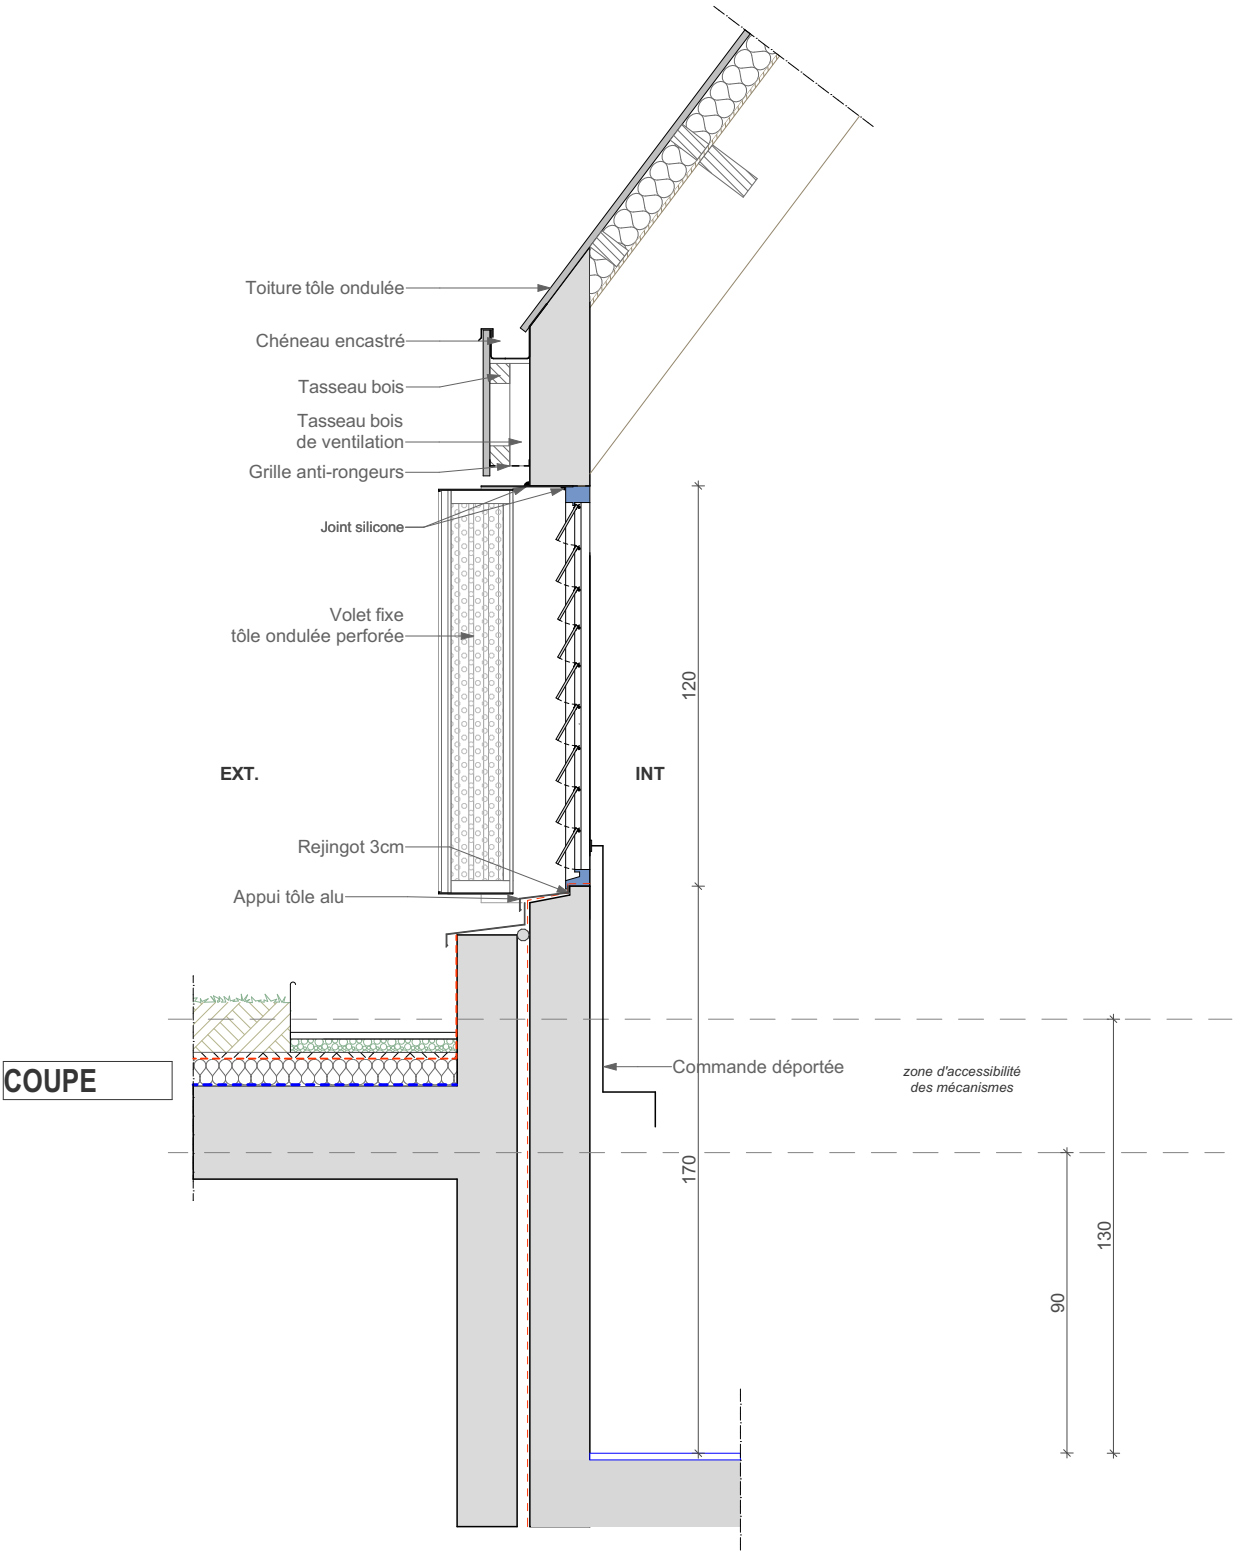


DEPARTEMENT DE LA REUNION COMMUNE DE Saint Denis			 74 Ter A Route du Trou d'eau 97434 La Saline T: 0262 71 14 51 - F: 0262 71 14 53 laurent.alavoine@neo-archi.fr vincent.dementiere@neo-archi.fr DAC de La Réunion  PRÉFET DE LA RÉGION RÉUNION Liberté Égalité Fraternité
CCE La Réunion Centre de Conservation et d'Etude			
JAL3 Beton tole Casq. JoueG perfo.		03.20	
Aff:	2026-05-27	MARCHE	
Echelle(s): 1:22.67			

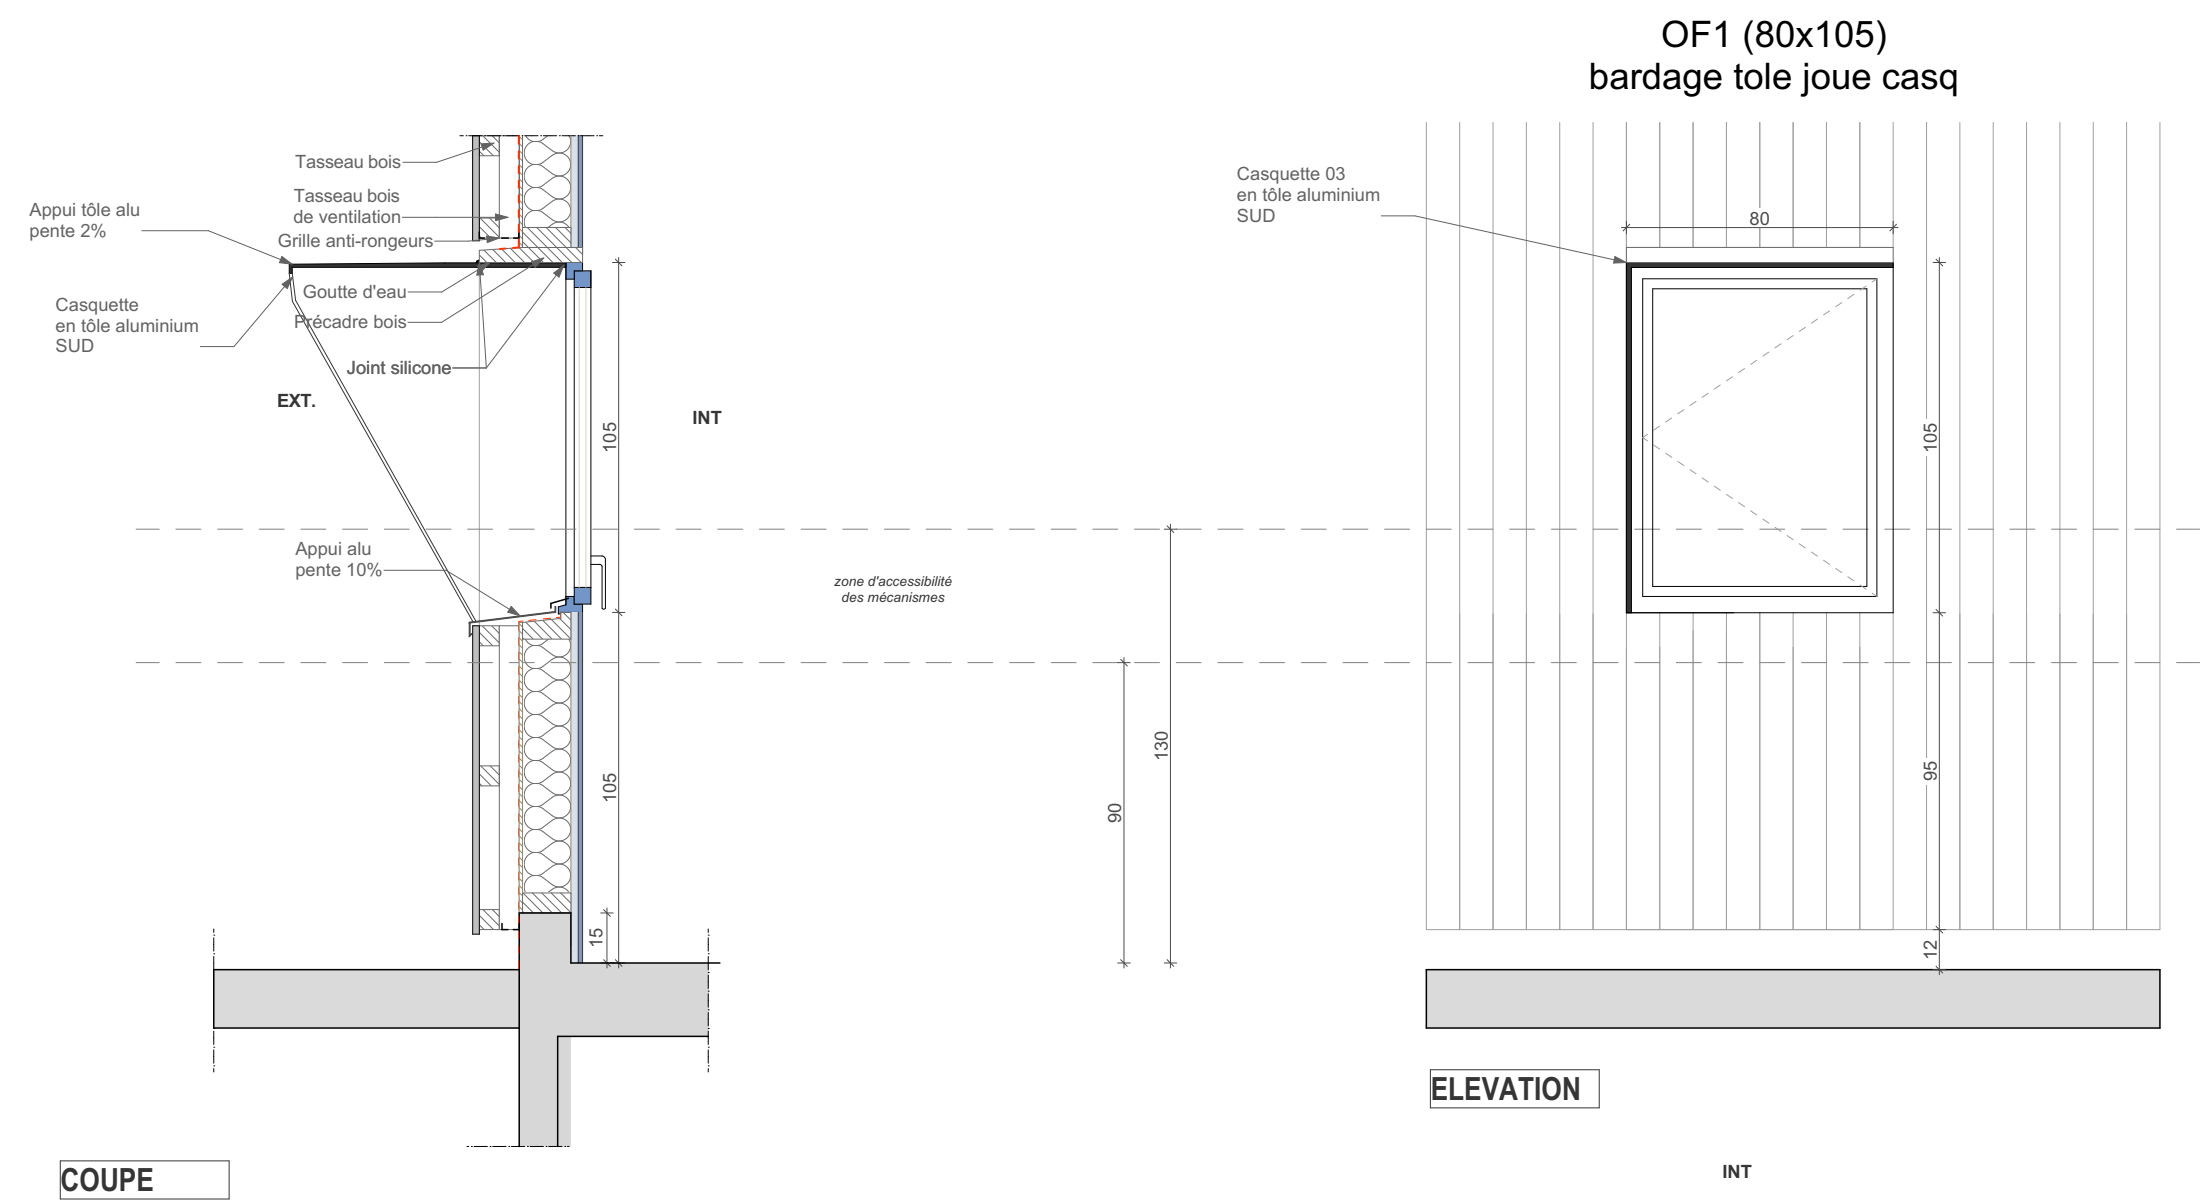


DEPARTEMENT DE LA REUNION COMMUNE DE Saint Denis			 74 TerA Route du Trou d'eau 97434 La Saline T: 0262 71 14 51 - F: 0262 71 14 53 laurent.alavoine@neo-archi.fr vincent.dementiere@neo-archi.fr
CCE La Réunion Centre de Conservation et d'Etude			
OF1 bardage tole Casq. JoueG.		03.21	DAC de La Réunion
Aff:	2026-05-27	MARCHE	 PRÉFET DE LA RÉGION REUNION <i>Liberté Égalité Fraternité</i>
Echelle(s): 1:22.67			

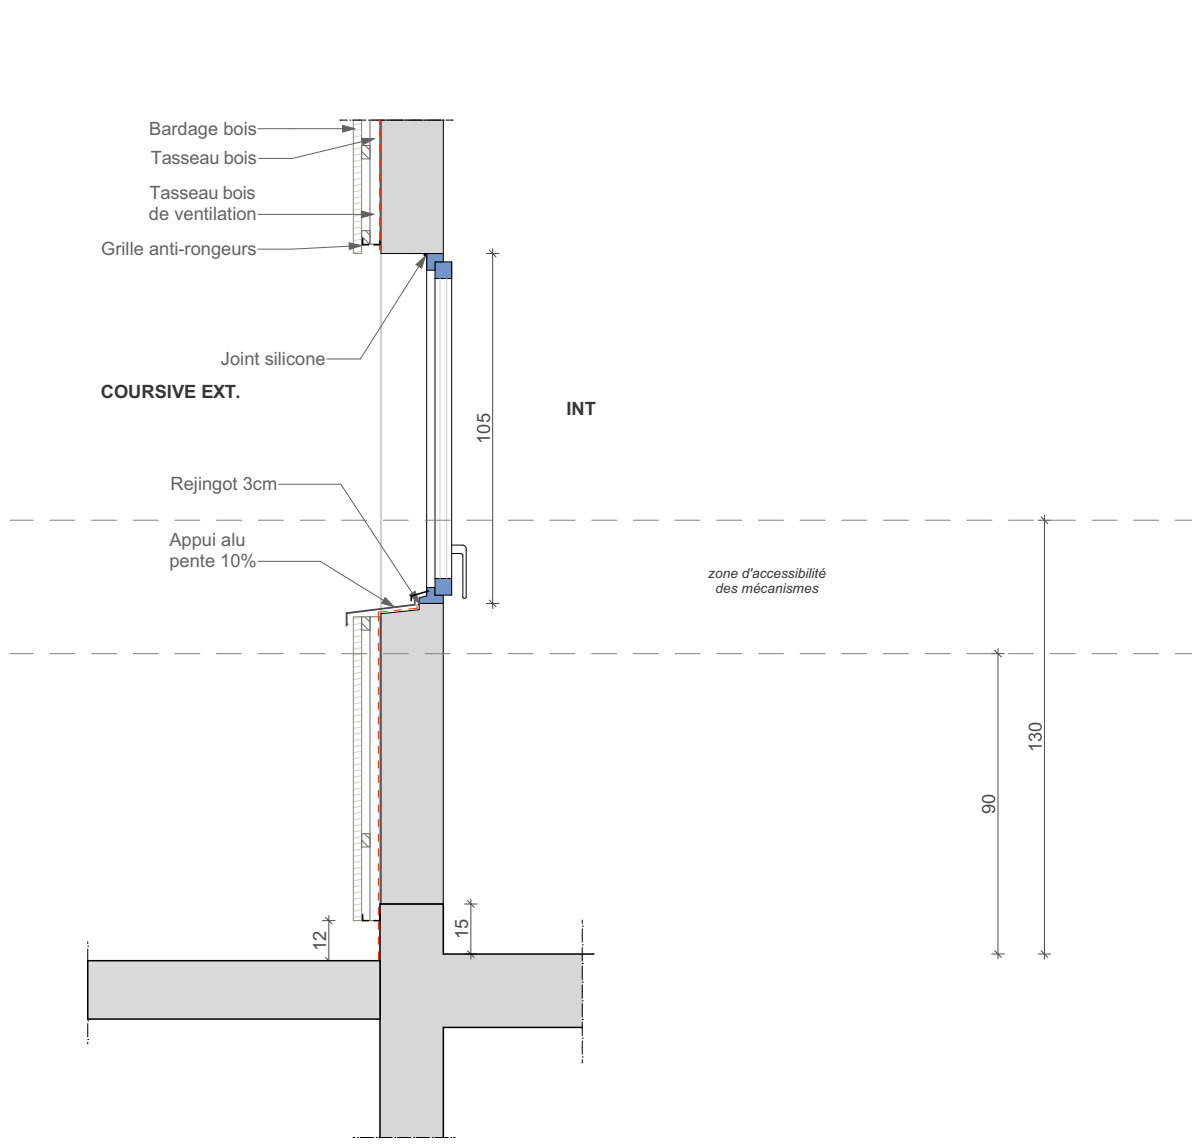

COUPE

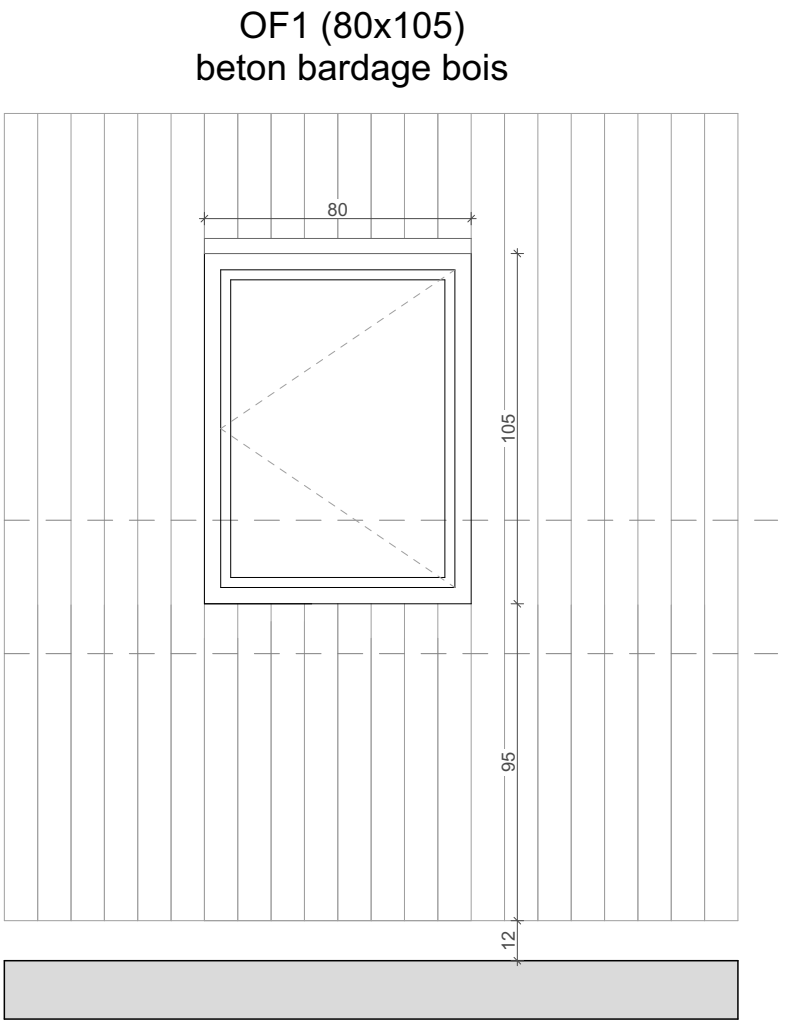


ELEVATION

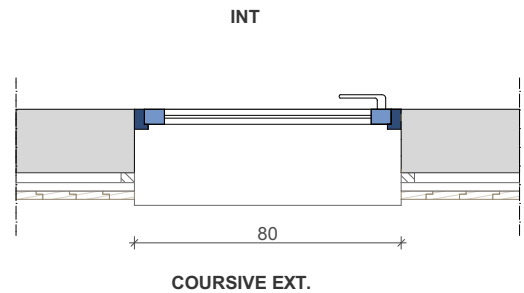


PLAN


DEPARTEMENT DE LA REUNION COMMUNE DE Saint Denis			 74 TerA Route du Trou d'eau 97434 La Saline T: 0262 71 14 51 - F: 0262 71 14 53 laurent.alavoine@neo-archi.fr vincent.dementiere@neo-archi.fr
CCE La Réunion Centre de Conservation et d'Etude			
OF1 beton bardage bois		03.22	DAC de La Réunion
Aff:	2026-05-27	MARCHE	 PRÉFET DE LA RÉGION RÉUNION <i>Liberté Égalité Fraternité</i>
Echelle(s): 1:22.67			

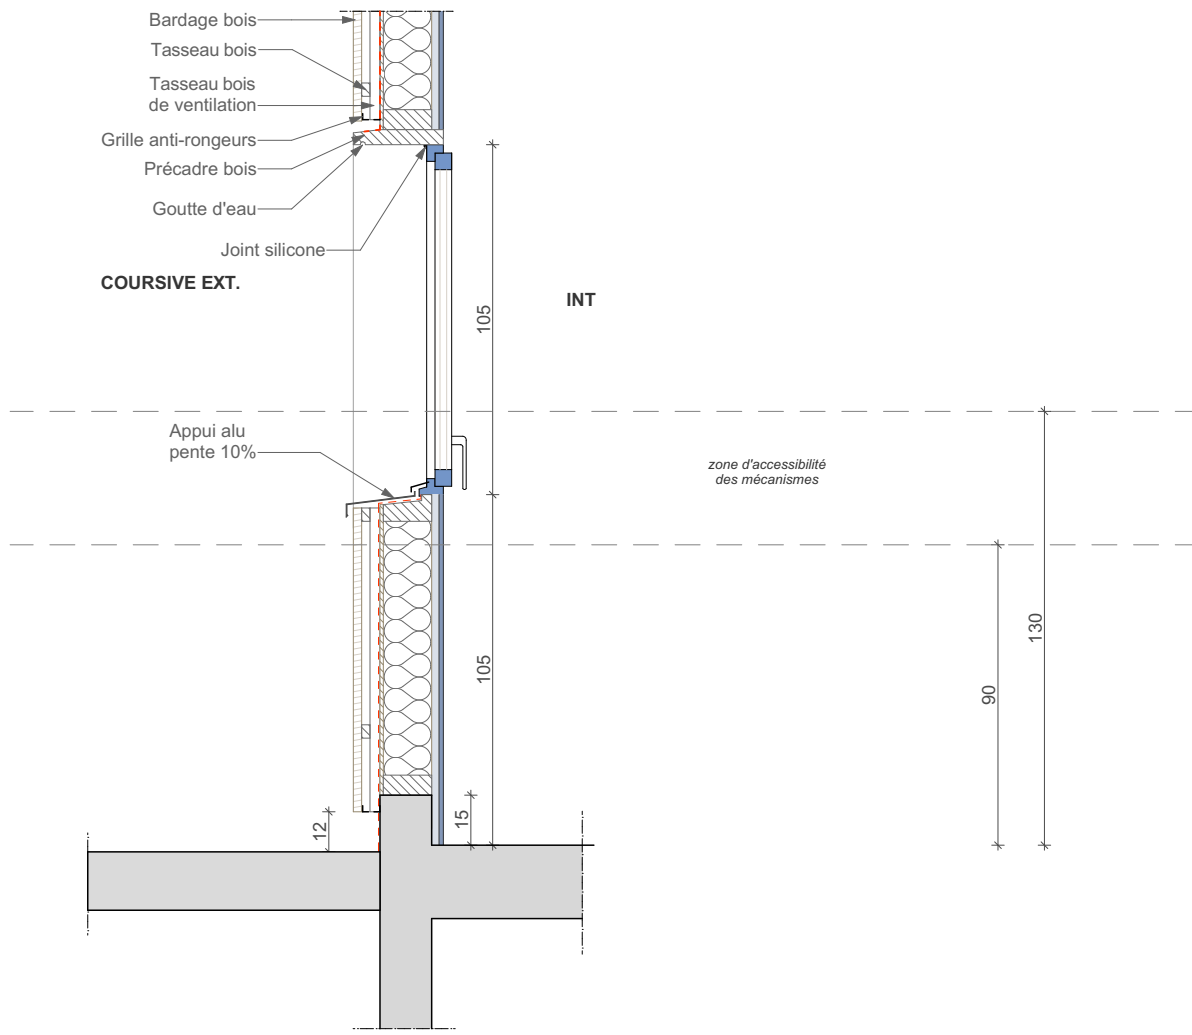

COUPE

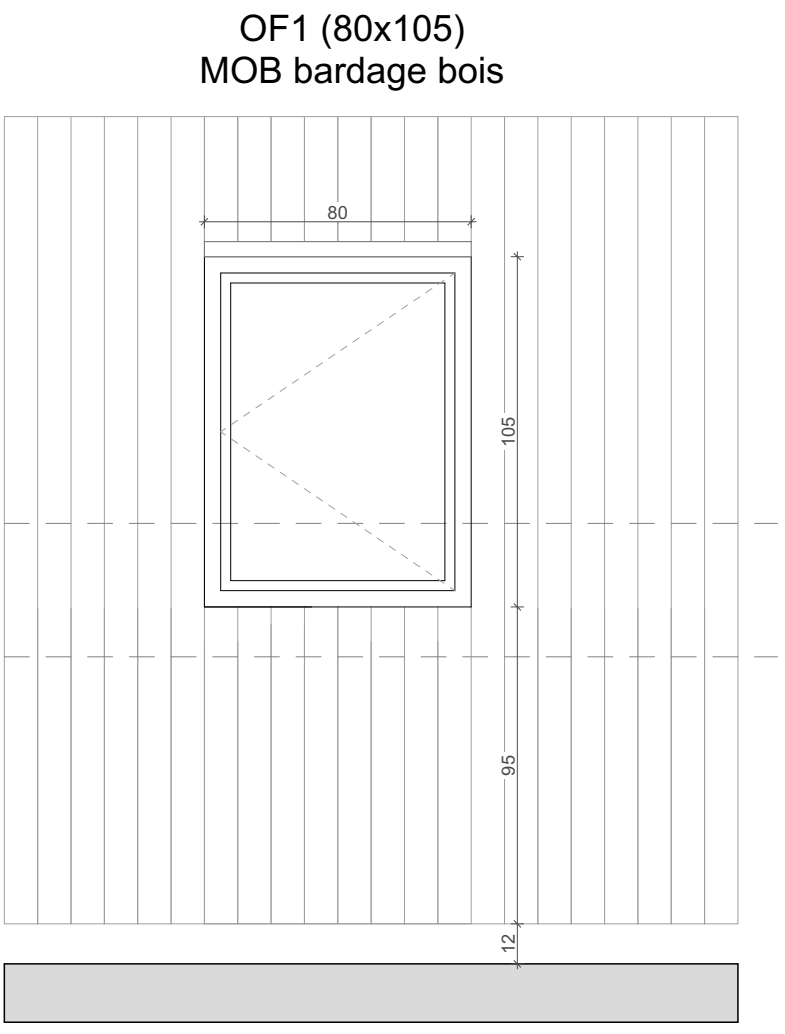


ELEVATION

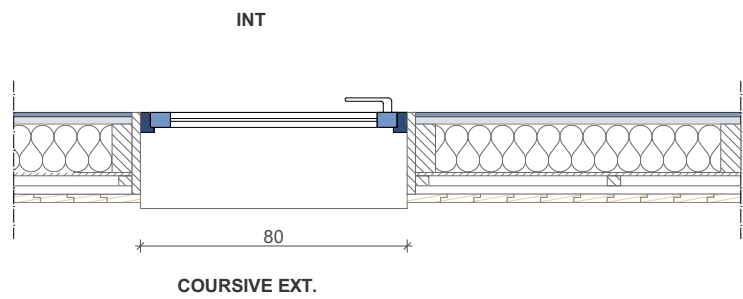


PLAN


DEPARTEMENT DE LA REUNION COMMUNE DE Saint Denis			 74 Ter A Route du Trou d'eau 97434 La Saline T: 0262 71 14 51 - F: 0262 71 14 53 laurent.alavoine@neo-archi.fr vincent.dementiere@neo-archi.fr
CCE La Réunion Centre de Conservation et d'Etude			
OF1 MOB bardage bois03.23			DAC de La Réunion
Aff:	2026-05-27	MARCHE	 PRÉFET DE LA RÉGION REUNION <i>Liberté Égalité Fraternité</i>
Echelle(s): 1:22.67			

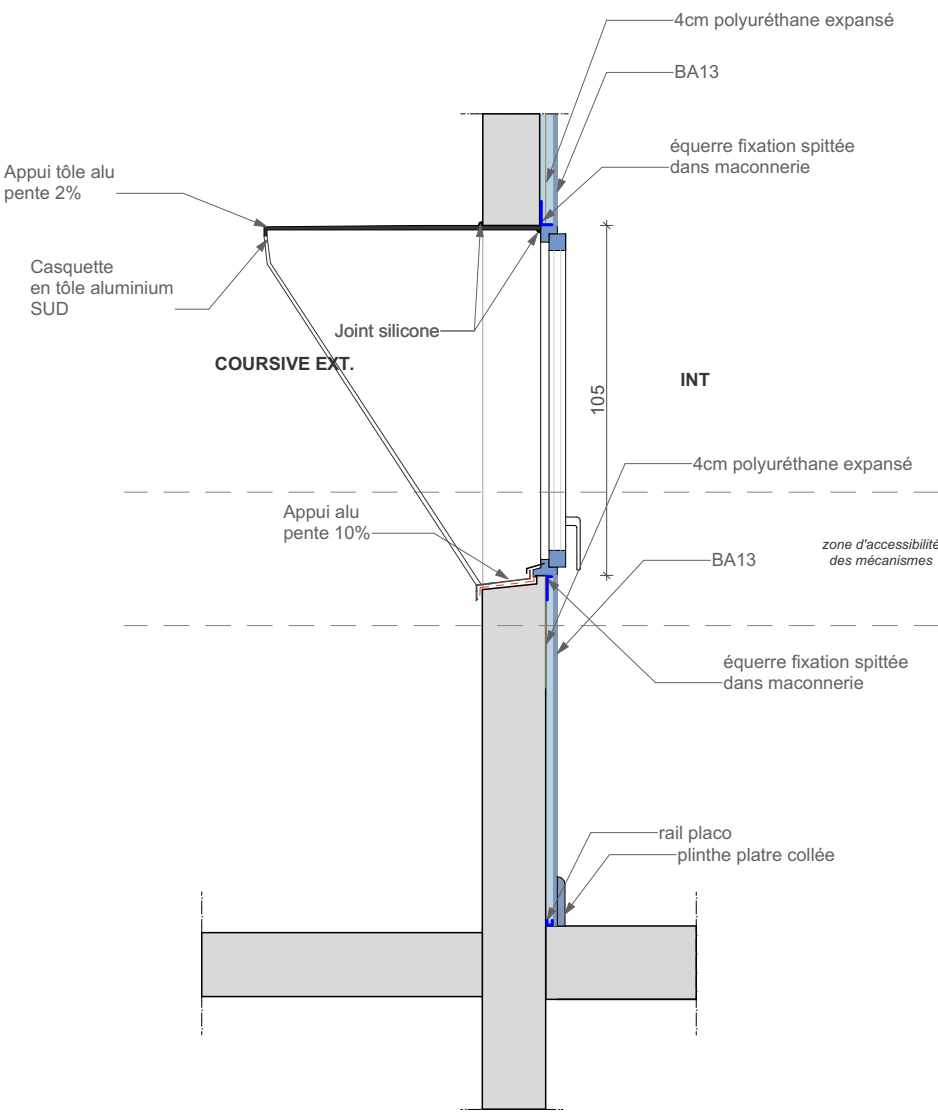

COUPE

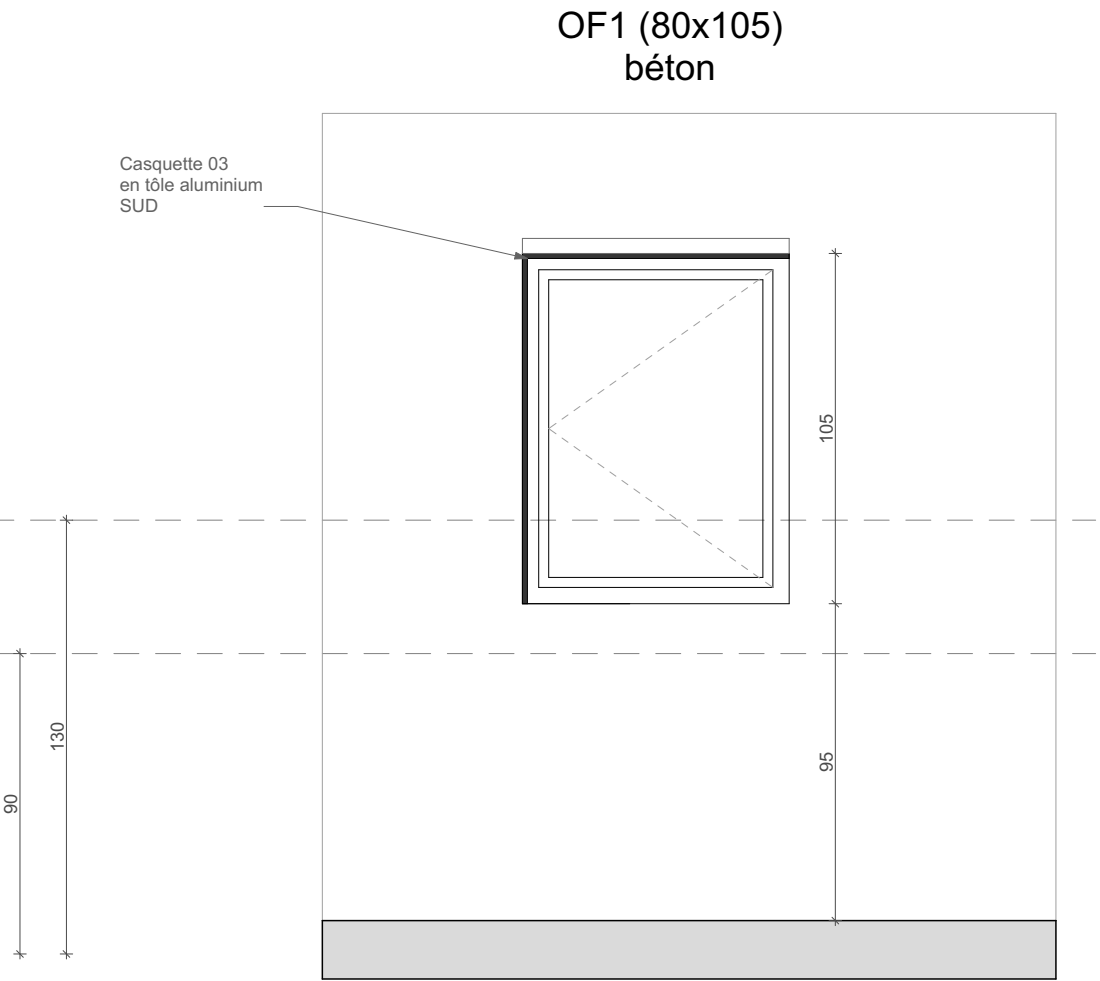


ELEVATION


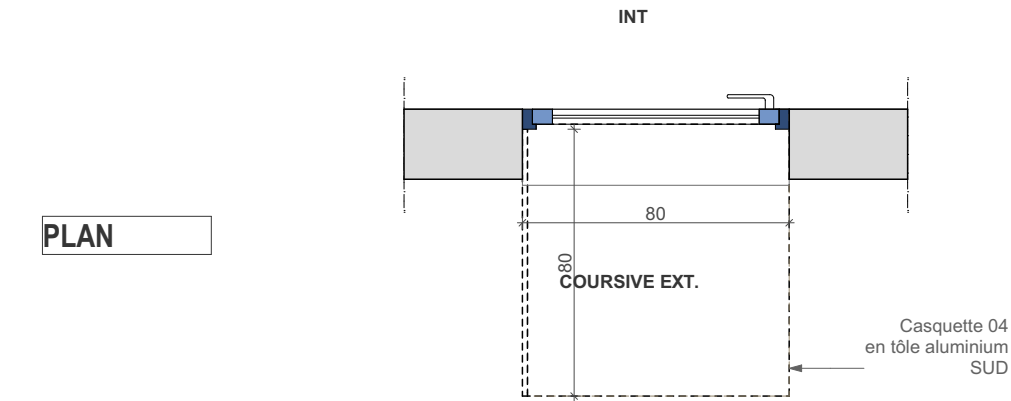


PLAN



DEPARTEMENT DE LA REUNION COMMUNE DE Saint Denis			 74 Ter A Route du Trou d'eau 97434 La Saline T: 0262 71 14 51 - F: 0262 71 14 53 laurent.alavoine@neo-archi.fr vincent.dementiere@neo-archi.fr
CCE La Réunion Centre de Conservation et d'Etude			
OF1 beton ITI		03.24	DAC de La Réunion
Aff:	2026-05-27	MARCHE	 PRÉFET DE LA RÉGION RÉUNION <i>Liberté Égalité Fraternité</i>
Echelle(s): 1:22.67			

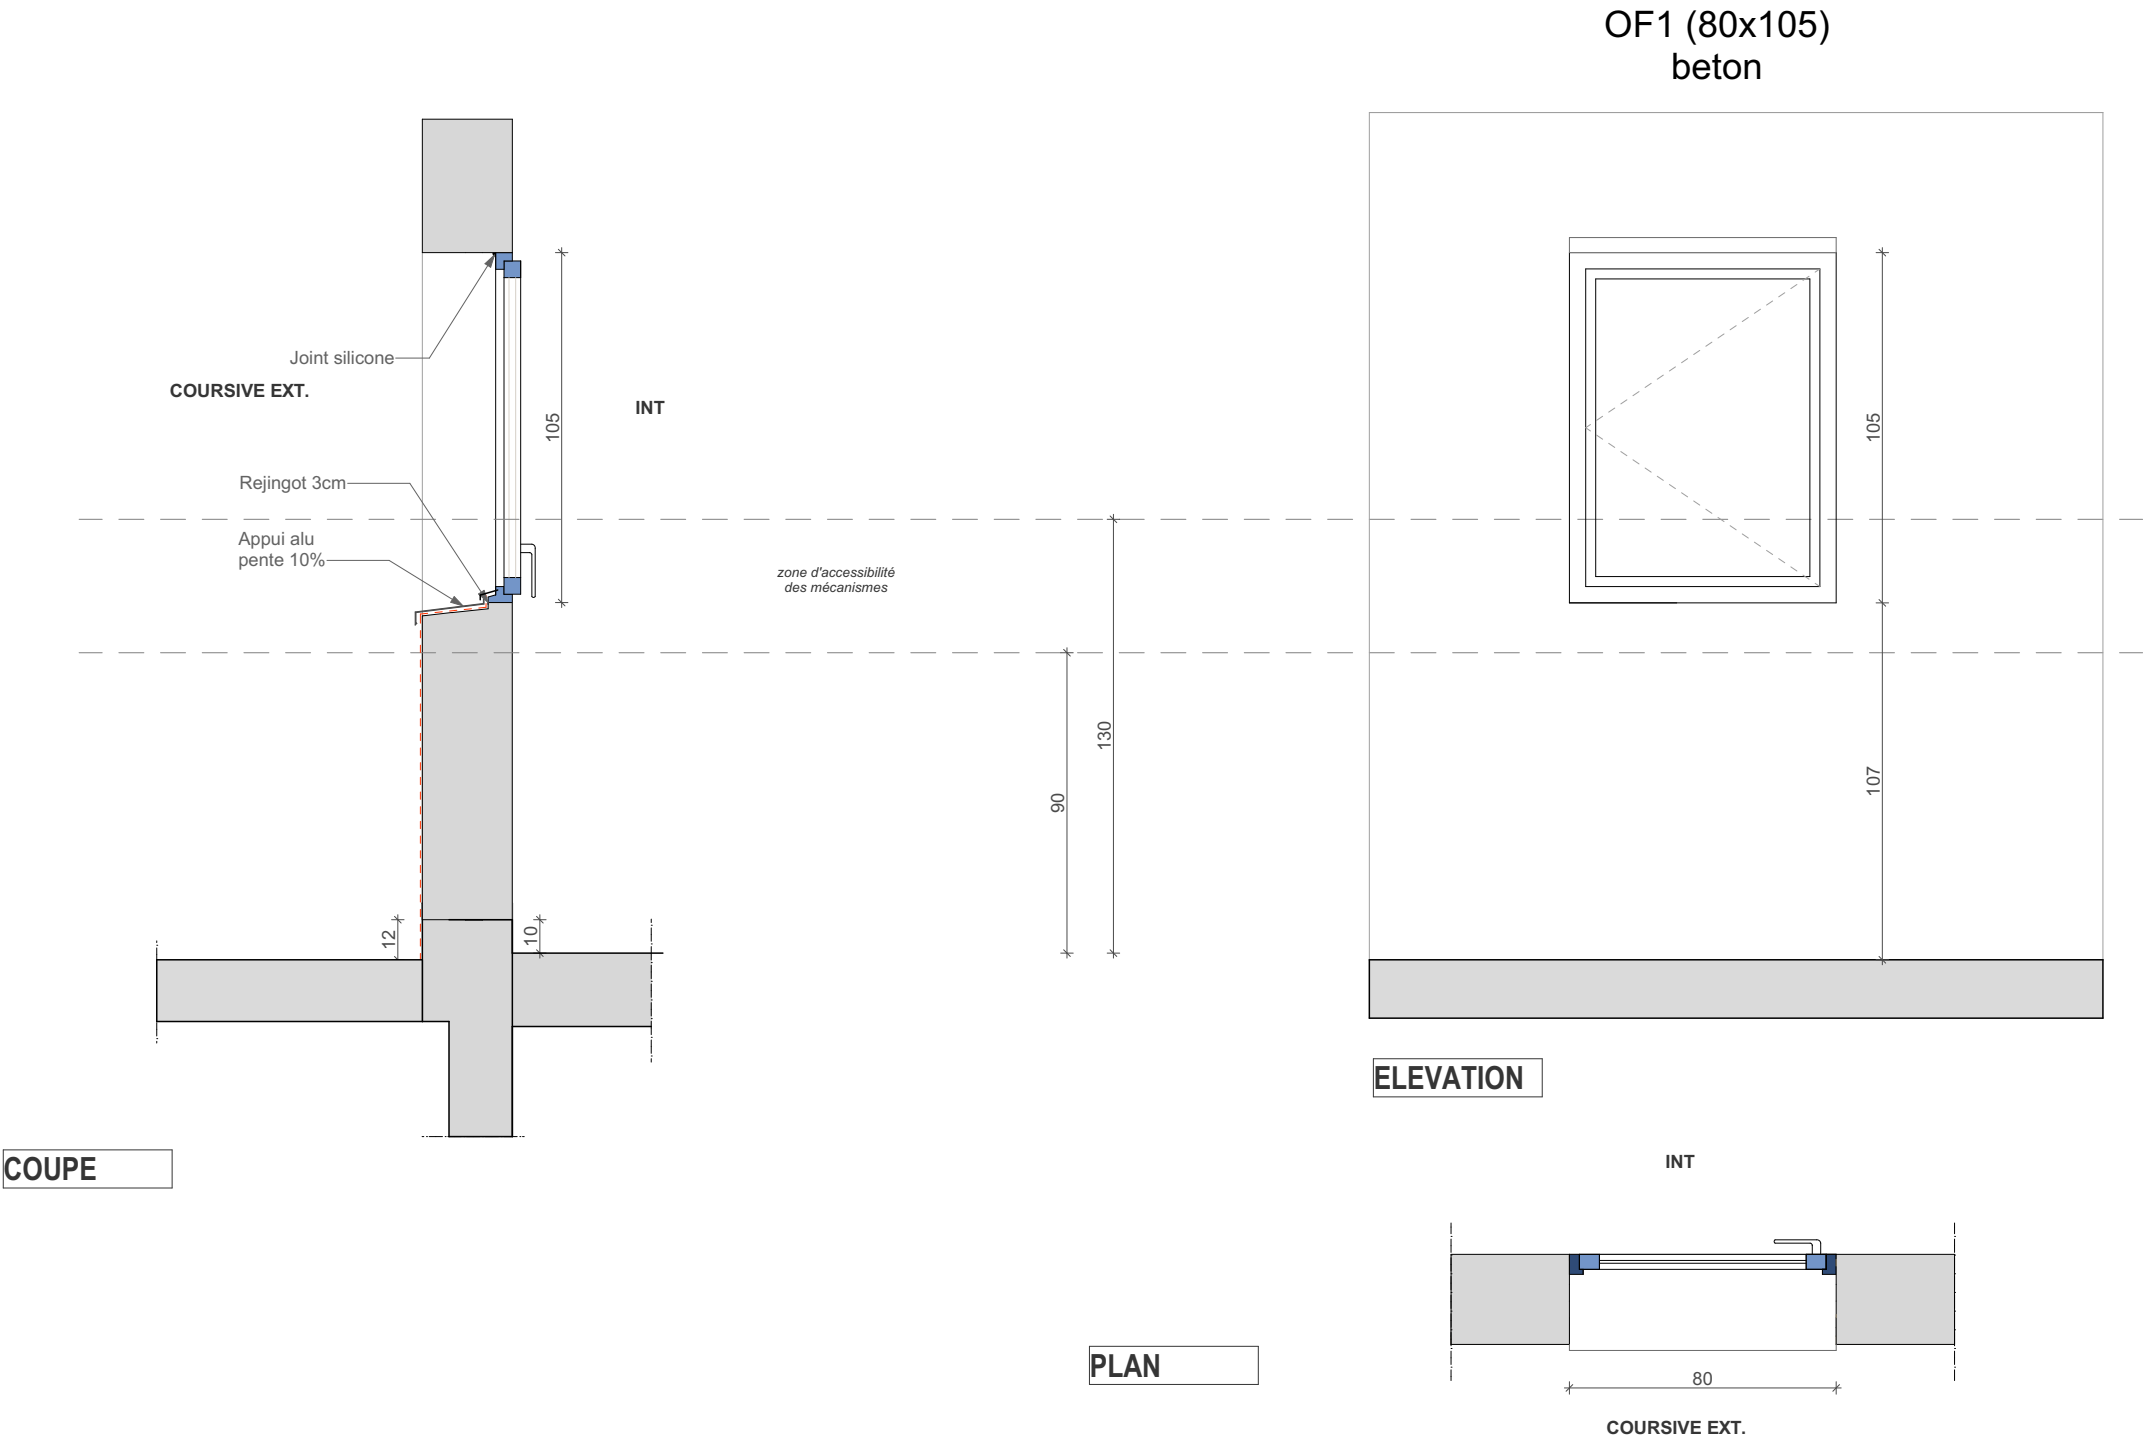


DEPARTEMENT DE LA REUNION COMMUNE DE Saint Denis			 74 Ter A Route du Trou d'eau 97434 La Saline T: 0262 71 14 51 - F: 0262 71 14 53 laurent.alavoine@neo-archi.fr vincent.dementiere@neo-archi.fr
CCE La Réunion Centre de Conservation et d'Etude			
OF1 beton		03.25	DAC de La Réunion
Aff:	2026-05-27	MARCHE	 PRÉFET DE LA RÉGION RÉUNION <i>Liberté Égalité Fraternité</i>
Echelle(s): 1:22.67			

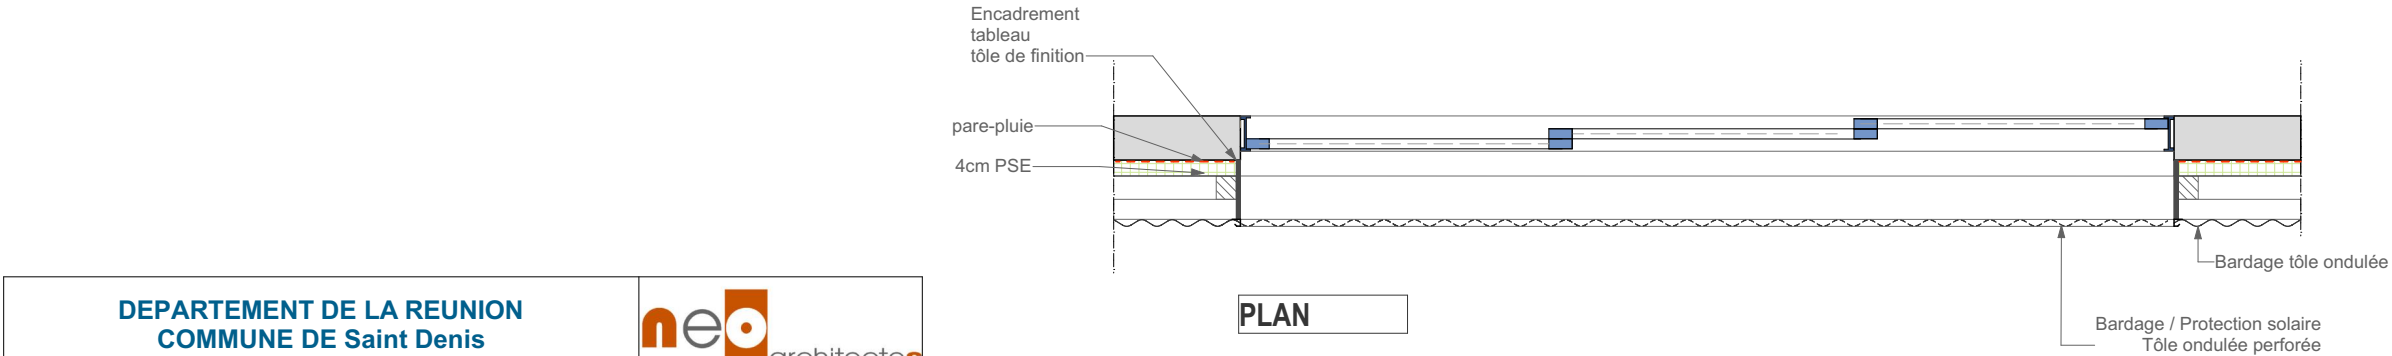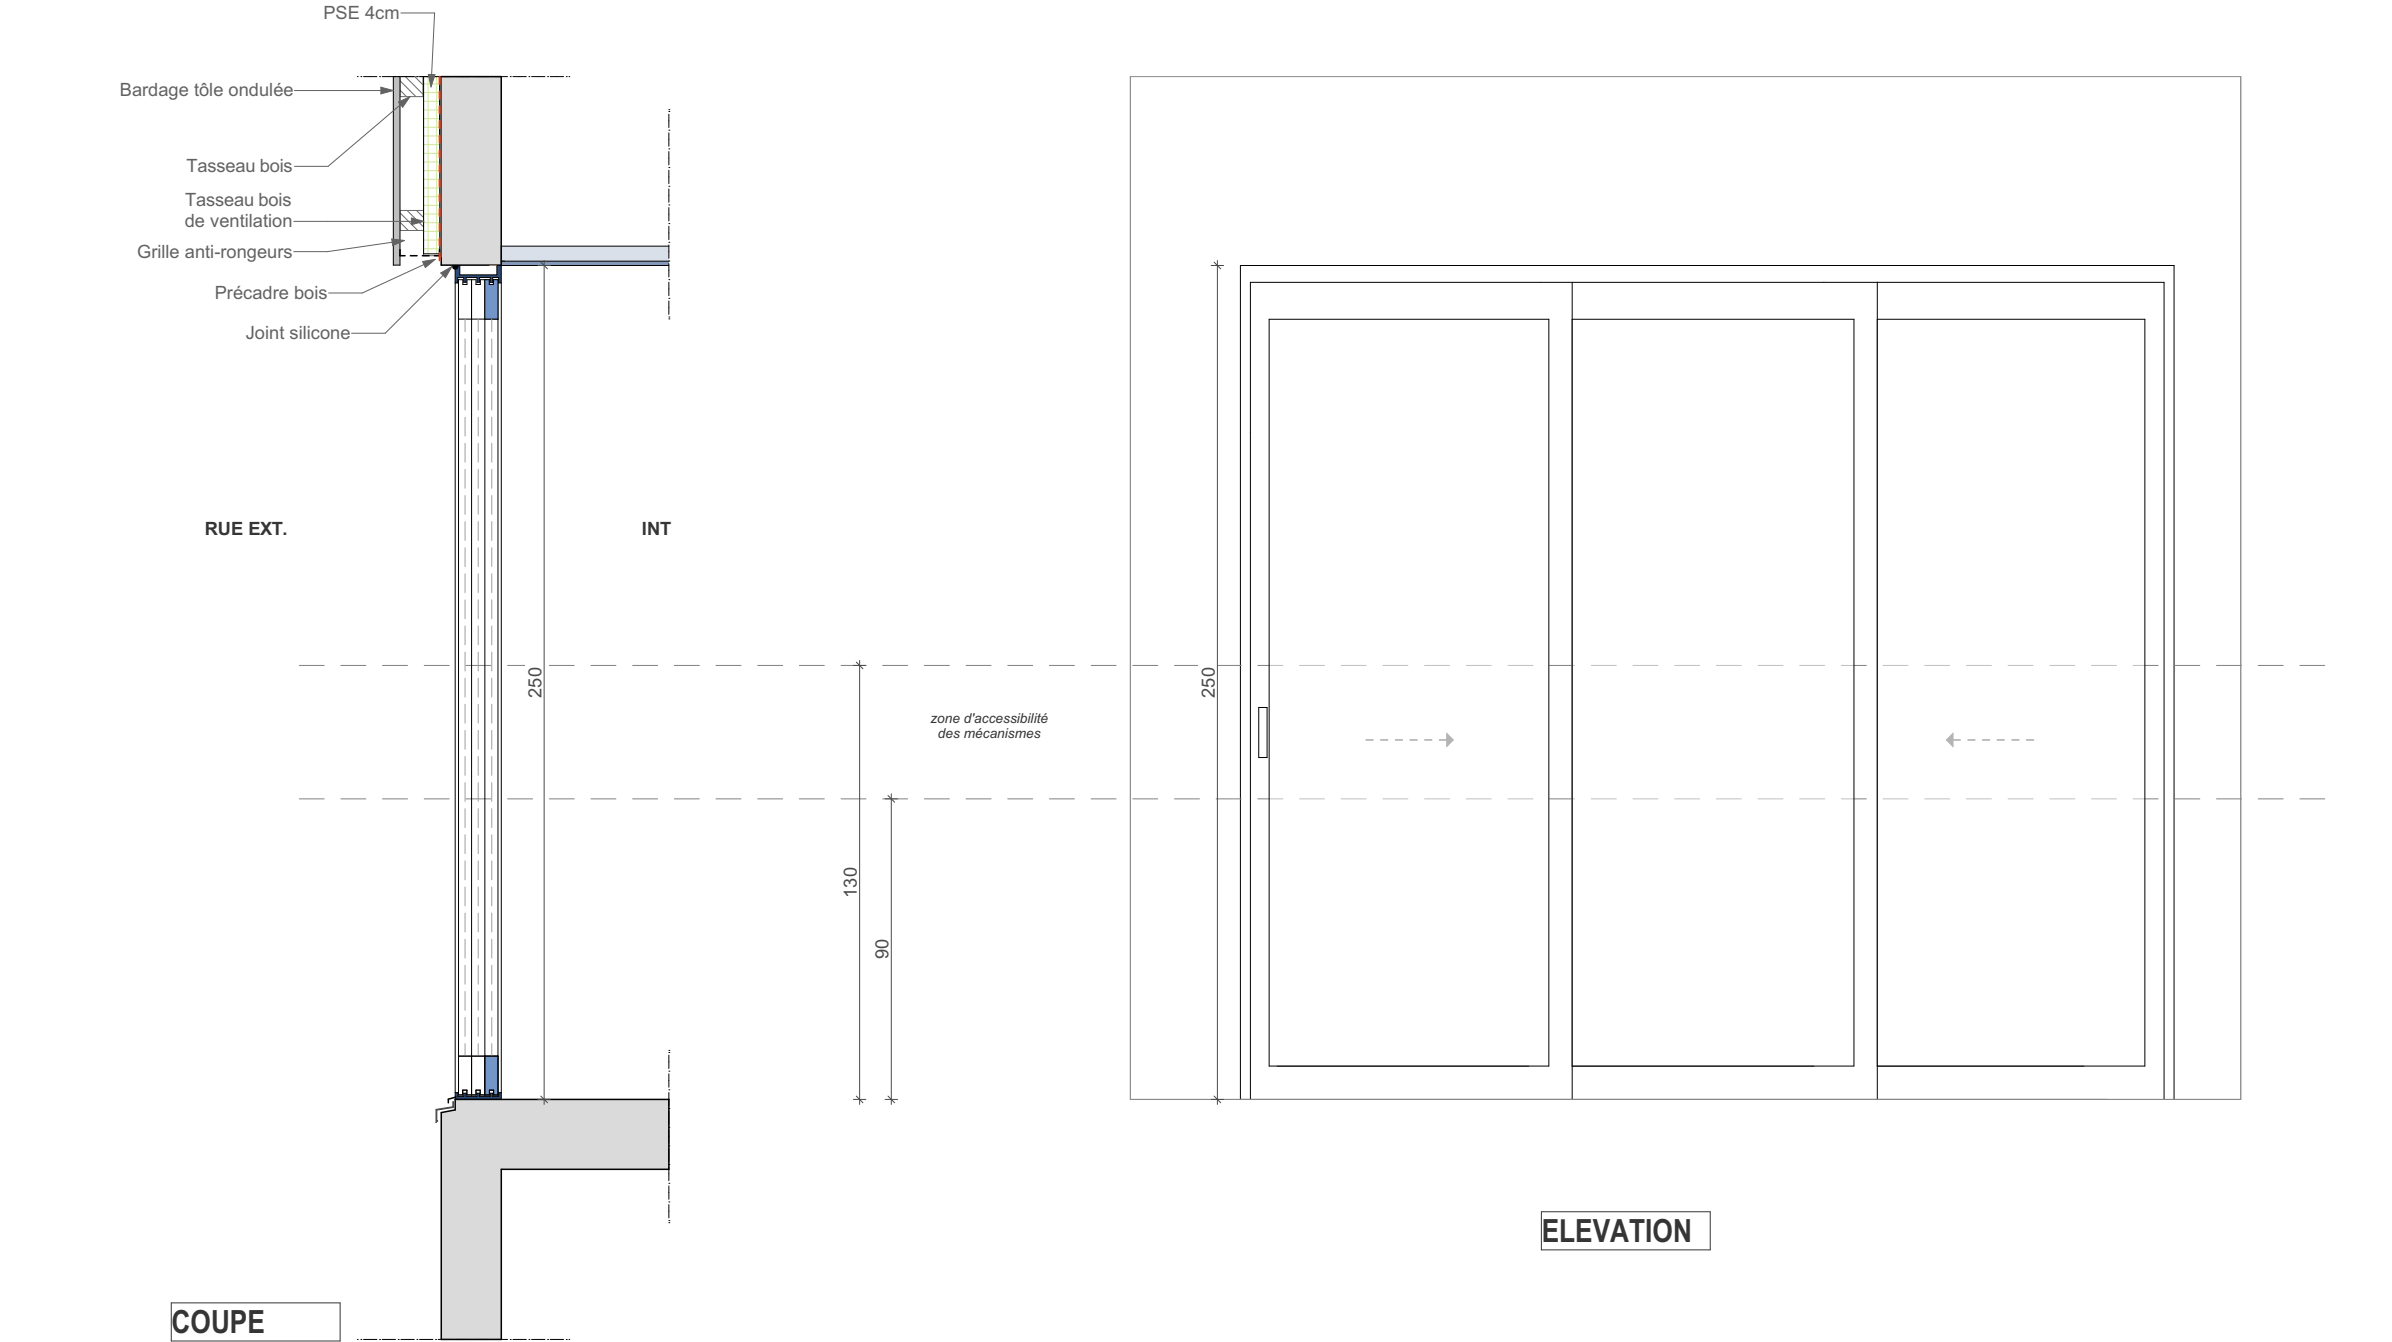


DEPARTEMENT DE LA REUNION COMMUNE DE Saint Denis			 74 Ter A Route du Trou d'eau 97434 La Saline T: 0262 71 14 51 - F: 0262 71 14 53 laurent.alavoine@neo-archi.fr vincent.dementiere@neo-archi.fr
CCE La Réunion Centre de Conservation et d'Etude			
PCV103.26			DAC de La Réunion  PRÉFET DE LA RÉGION RÉUNION <i>Liberté Égalité Fraternité</i>
Aff:	2026-05-27	MARCHE	
Echelle(s): 1:22.67			

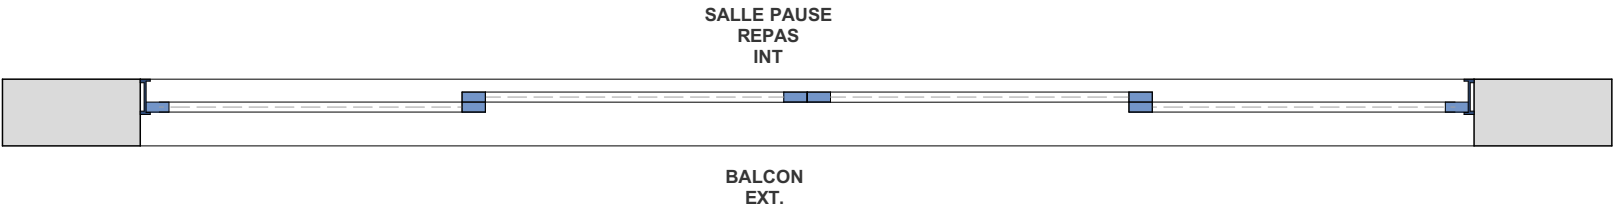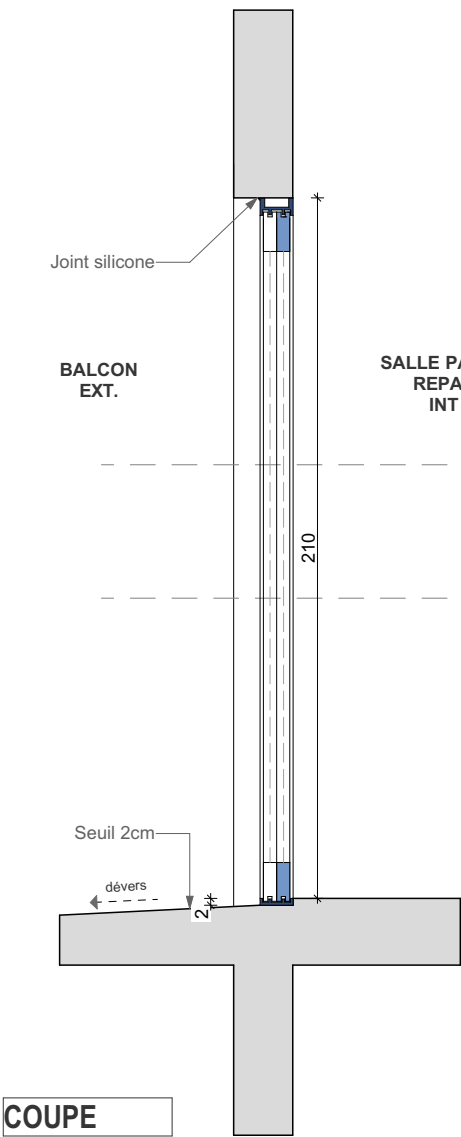


DEPARTEMENT DE LA REUNION COMMUNE DE Saint Denis			 74 Ter A Route du Trou d'eau 97434 La Saline T: 0262 71 14 51 - F: 0262 71 14 53 laurent.alavoine@neo-archi.fr vincent.dementiere@neo-archi.fr
CCE La Réunion Centre de Conservation et d'Etude			
PCV2		03.27	DAC de La Réunion
Aff:	2026-05-27	MARCHE	 PRÉFET DE LA RÉGION REUNION <i>Liberté Égalité Fraternité</i>
Echelle(s): 1:22.67			

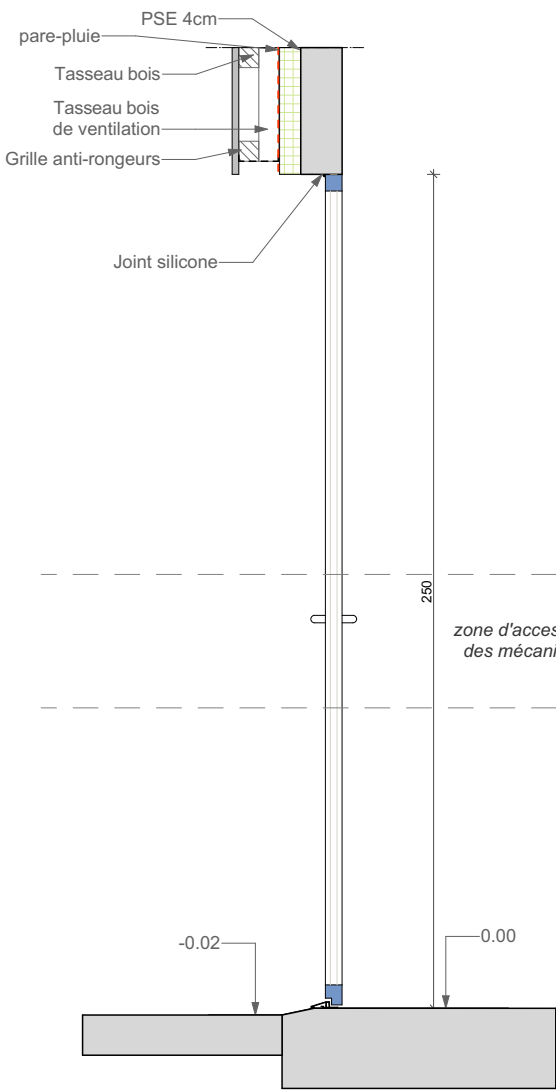

COUPE

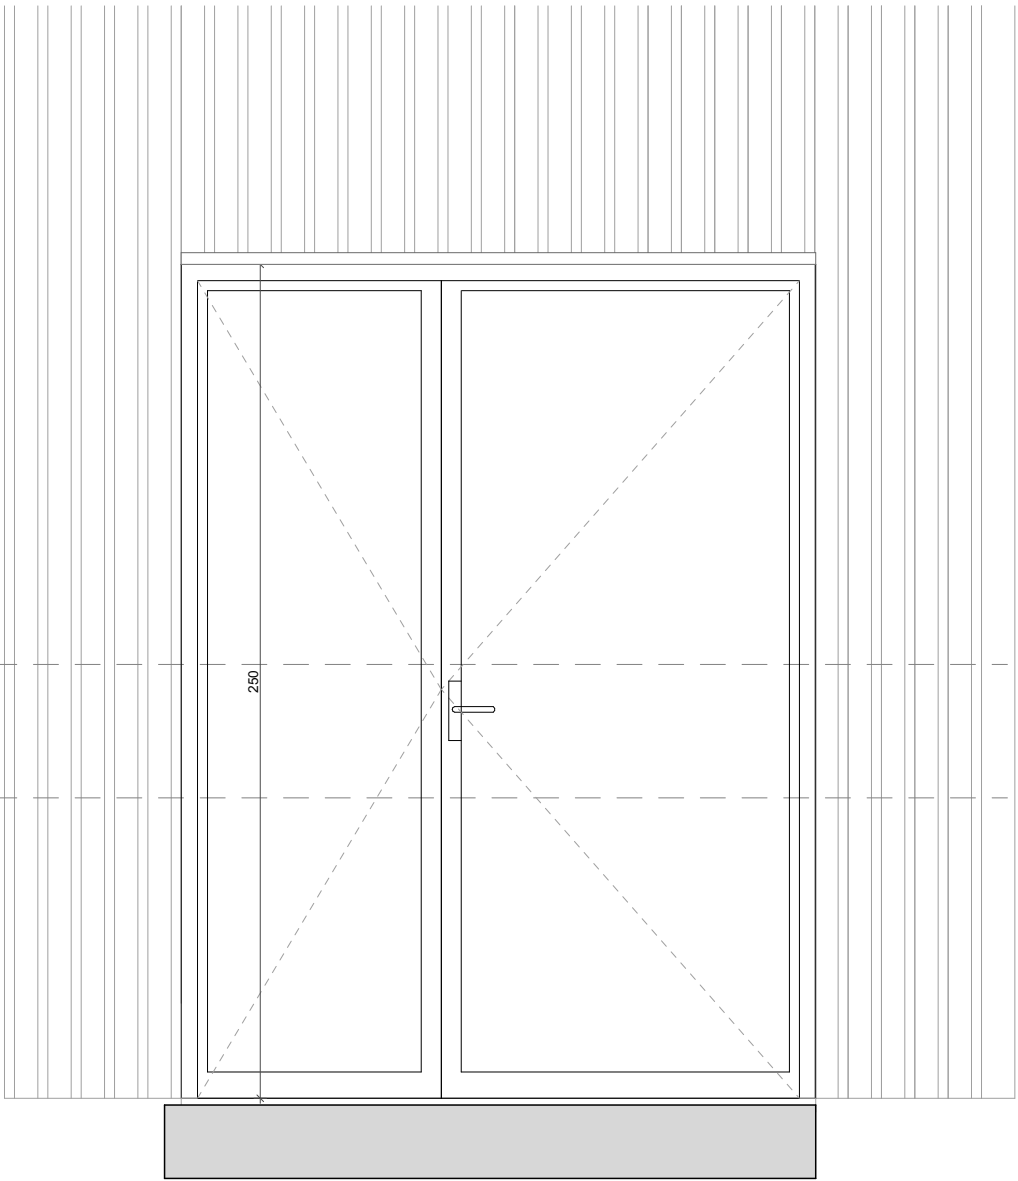


ELEVATION

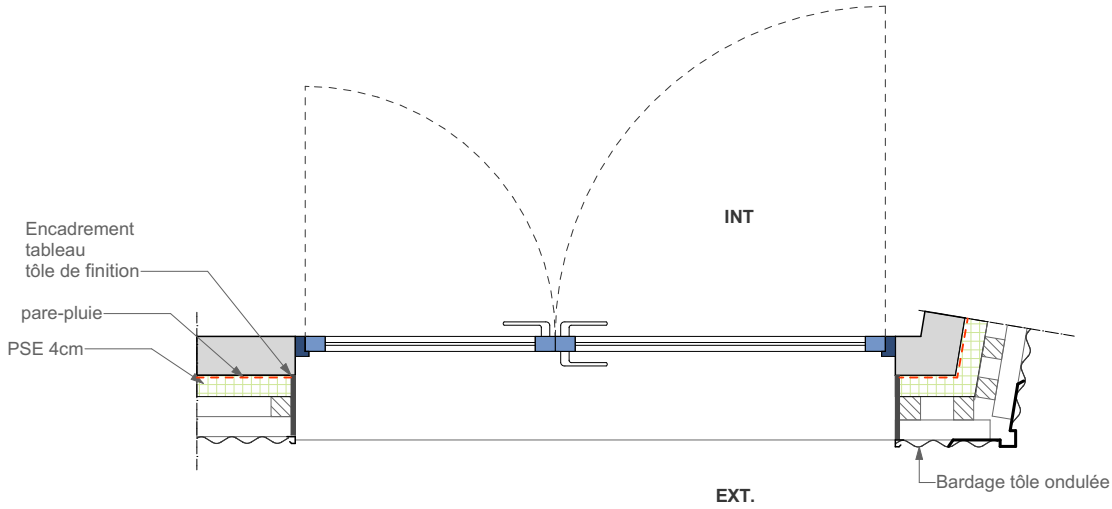


PLAN

DEPARTEMENT DE LA REUNION COMMUNE DE Saint Denis			 74 TerA Route du Trou d'eau 97434 La Saline T: 0262 71 14 51 - F: 0262 71 14 53 laurent.alavoine@neo-archi.fr vincent.dementiere@neo-archi.fr
CCE La Réunion Centre de Conservation et d'Etude			
PEV2 beton ITE		03.28	
Aff:	2026-05-27	MARCHÉ	
Echelle(s): 1:22.67			
DAC de La Réunion			 PRÉFET DE LA RÉGION REUNION Liberté Égalité Fraternité

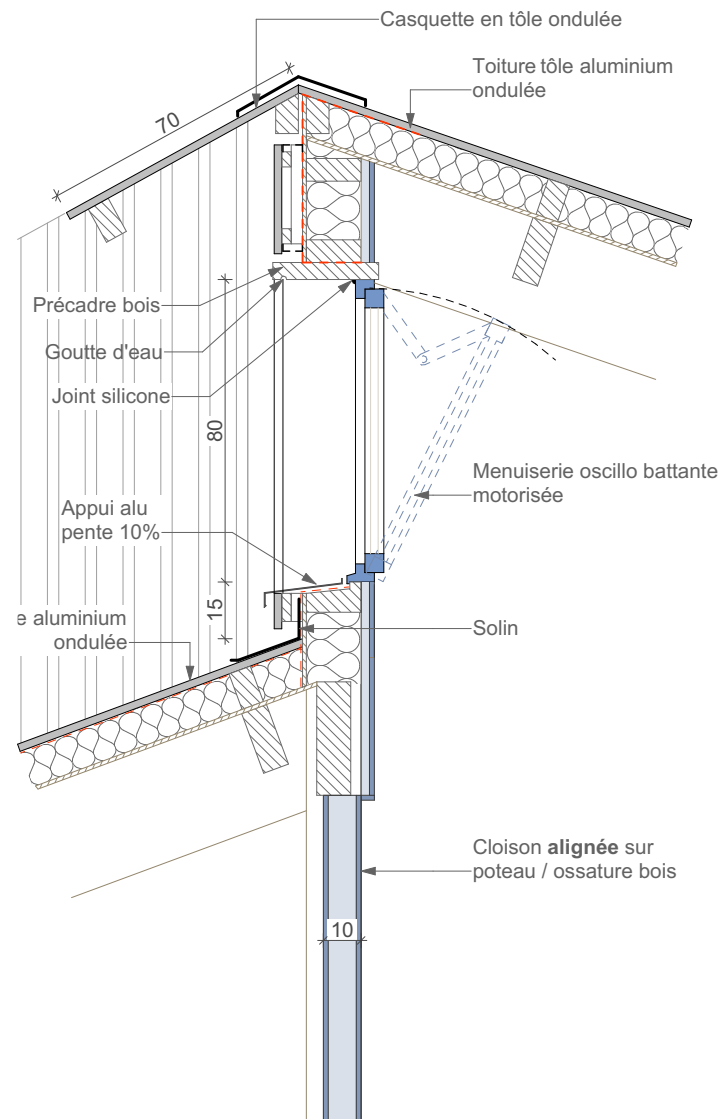

COUPE

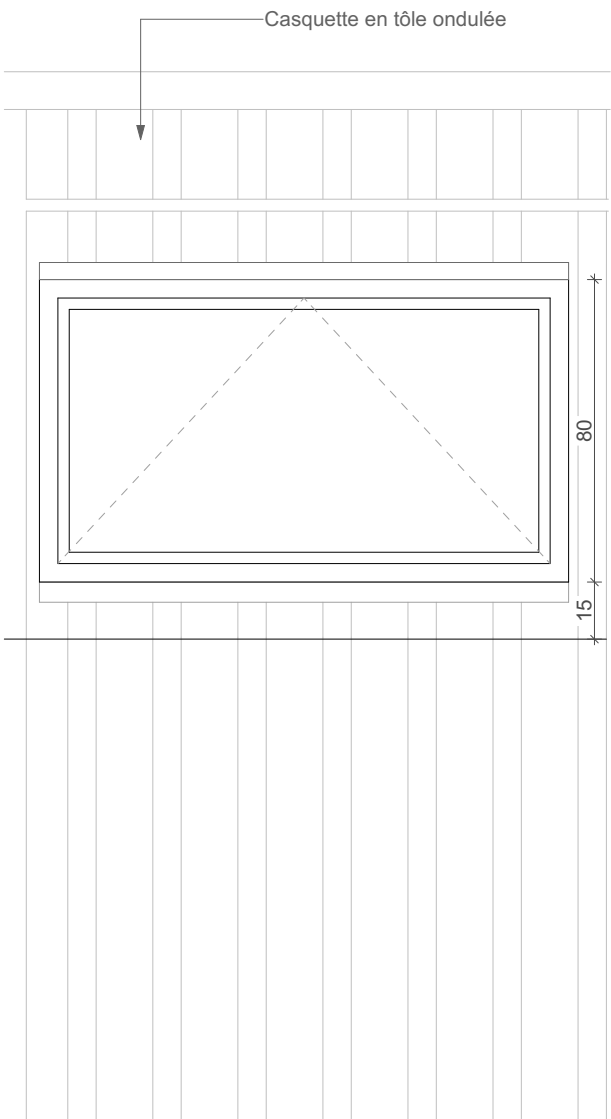


ELEVATION


DEPARTEMENT DE LA REUNION COMMUNE DE Saint Denis			 74 Ter A Route du Trou d'eau 97434 La Saline T: 0262 71 14 51 - F: 0262 71 14 53 laurent.alavoine@neo-archi.fr vincent.dementiere@neo-archi.fr
CCE La Réunion Centre de Conservation et d'Etude			
0S1		03.29	
Aff:	2026-05-27	MARCHÉ	
Echelle(s): 1:20			

DAC de La Réunion	
 PRÉFET DE LA RÉGION REUNION <i>Liberté Égalité Fraternité</i>	

N:\2023-08 CCE DACOI\2. ETUDES\8. MARCHÉ\CCE DACOI 2025-04-30_MARCHÉ.pln

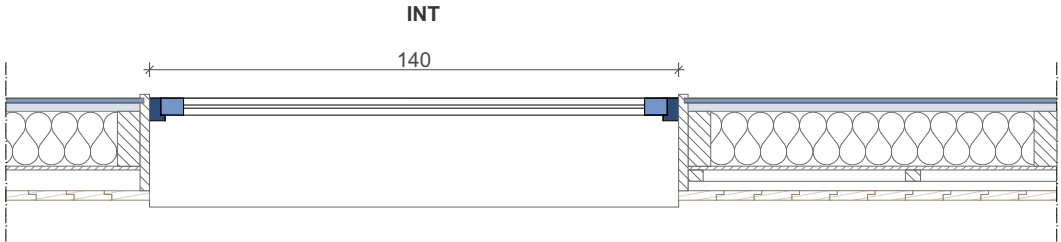

PLAN

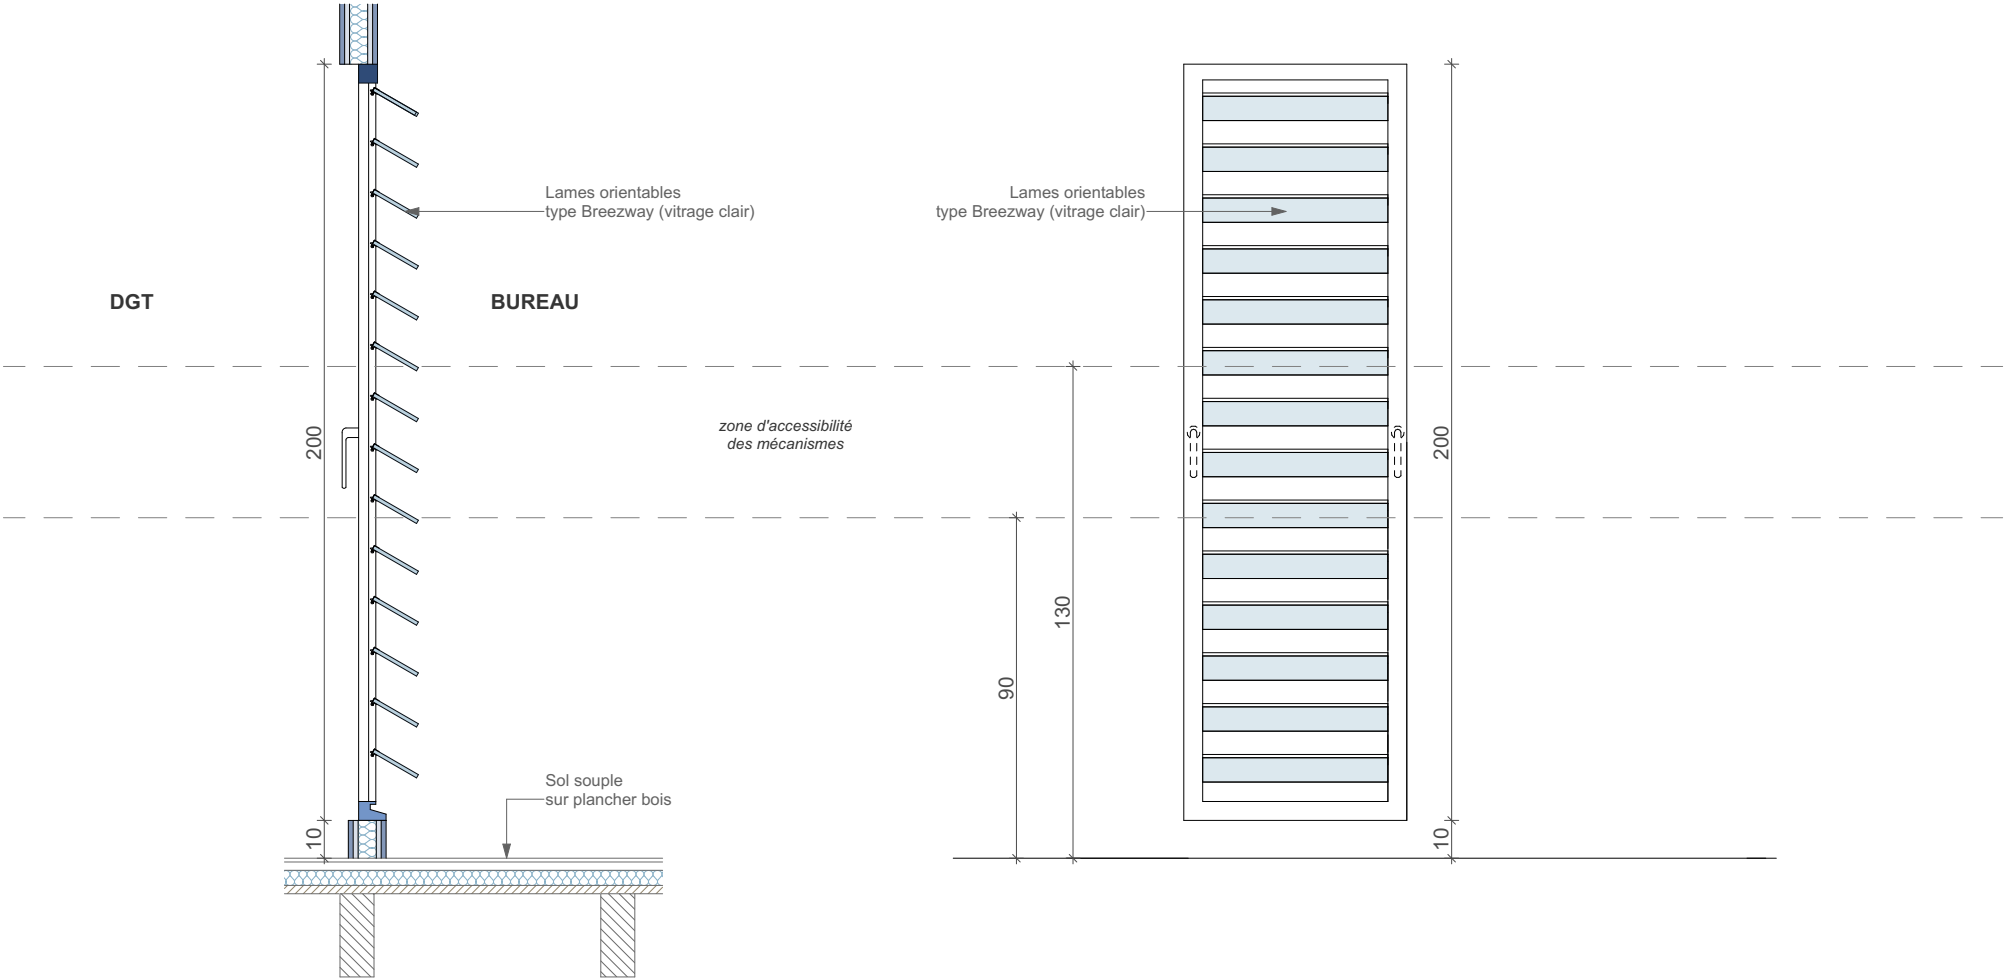


COUPE

ELEVATION

DEPARTEMENT DE LA REUNION COMMUNE DE Saint Denis			 74 Ter A Route du Trou d'eau 97434 La Saline T: 0262 71 14 51 - F: 0262 71 14 53 laurent.alavoine@neo-archi.fr vincent.dementiere@neo-archi.fr
CCE La Réunion Centre de Conservation et d'Etude			
NAC1		03.30	
Aff:	2026-05-27	MARCHE	
Echelle(s): 1:20			
DAC de La Réunion			 PRÉFET DE LA RÉGION RÉUNION <i>Liberté Égalité Fraternité</i>

N:\2023-08 CCE DACOI\2. ETUDES\8. MARCHE\CCE DACOI 2025-04-30_MARCHE.pln

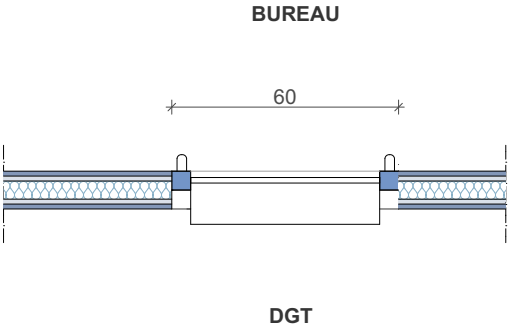


PLAN


PE1 Casq05

(103x210)


ELEVATION

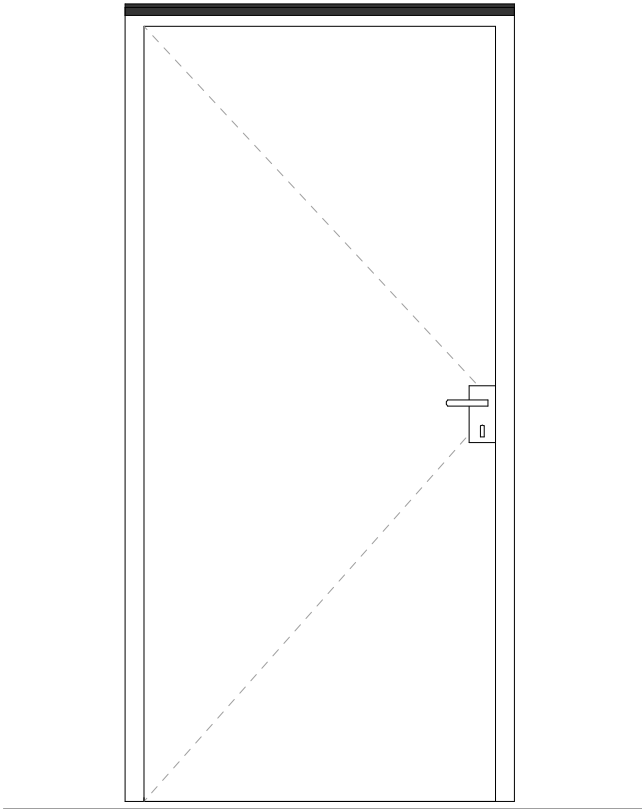

COUPE

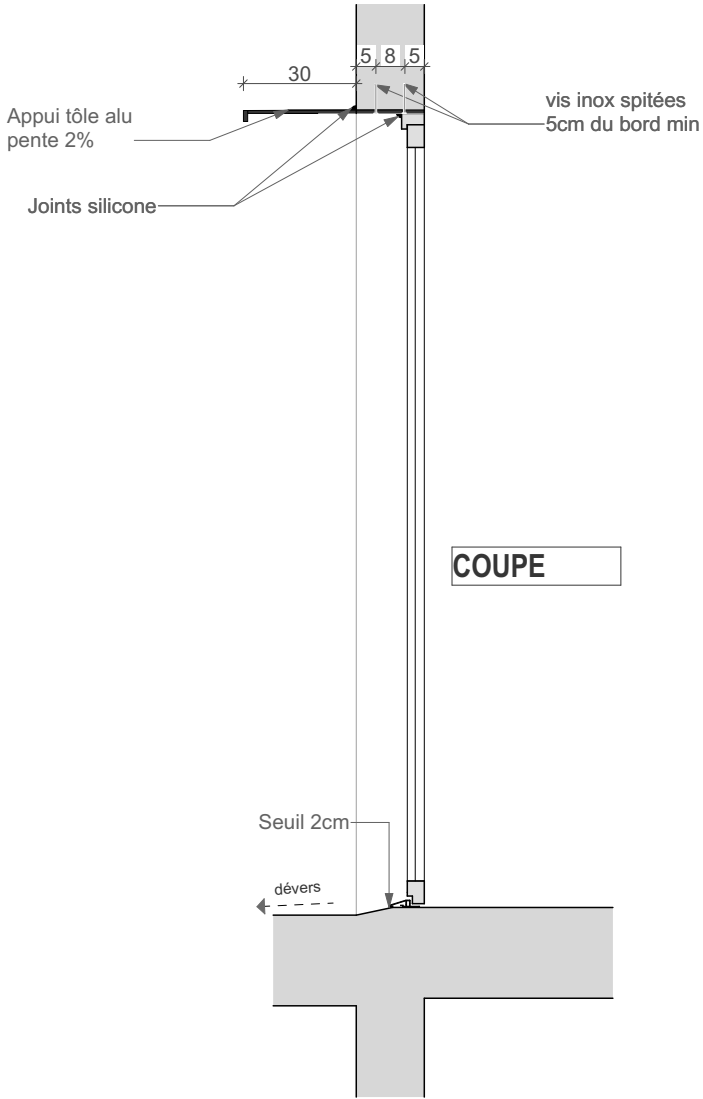


PLAN

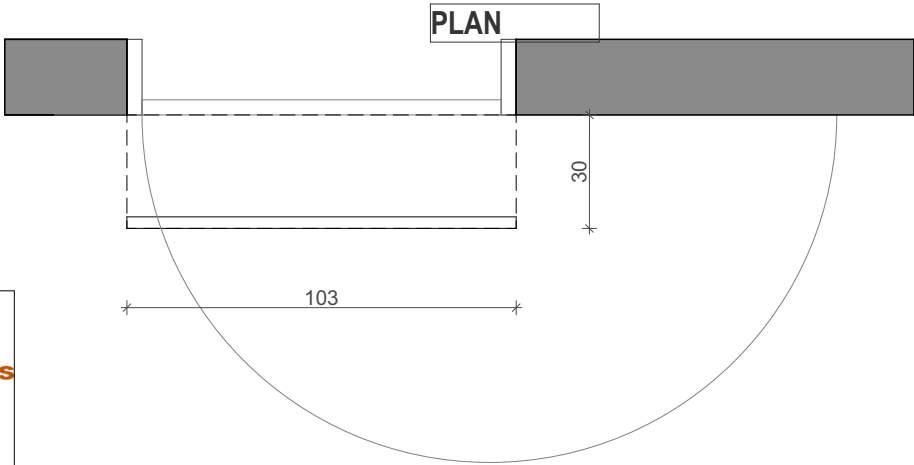


DEPARTEMENT DE LA REUNION COMMUNE DE Saint Denis			 74 Ter A Route du Trou d'eau 97434 La Saline T: 0262 71 14 51 - F: 0262 71 14 53 laurent.alavoine@neo-archi.fr vincent.dementiere@neo-archi.fr
CCE La Réunion Centre de Conservation et d'Etude			
PE1		03.31	DAC de La Réunion
Aff:	2026-05-27	MARCHE	 PRÉFET DE LA RÉGION REUNION <i>Liberté Égalité Fraternité</i>
Echelle(s): 1:20			

PE2 Casq06
(120x210)


ELEVATION

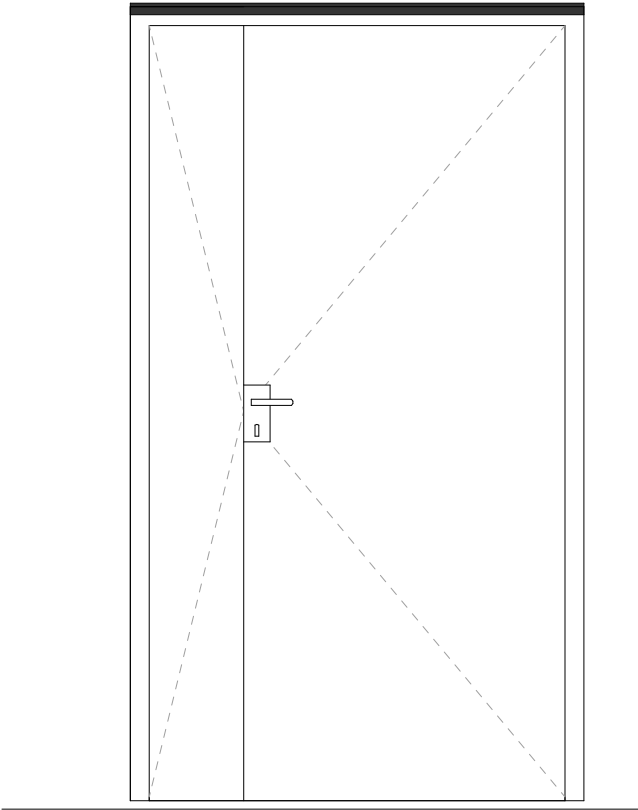

COUPE

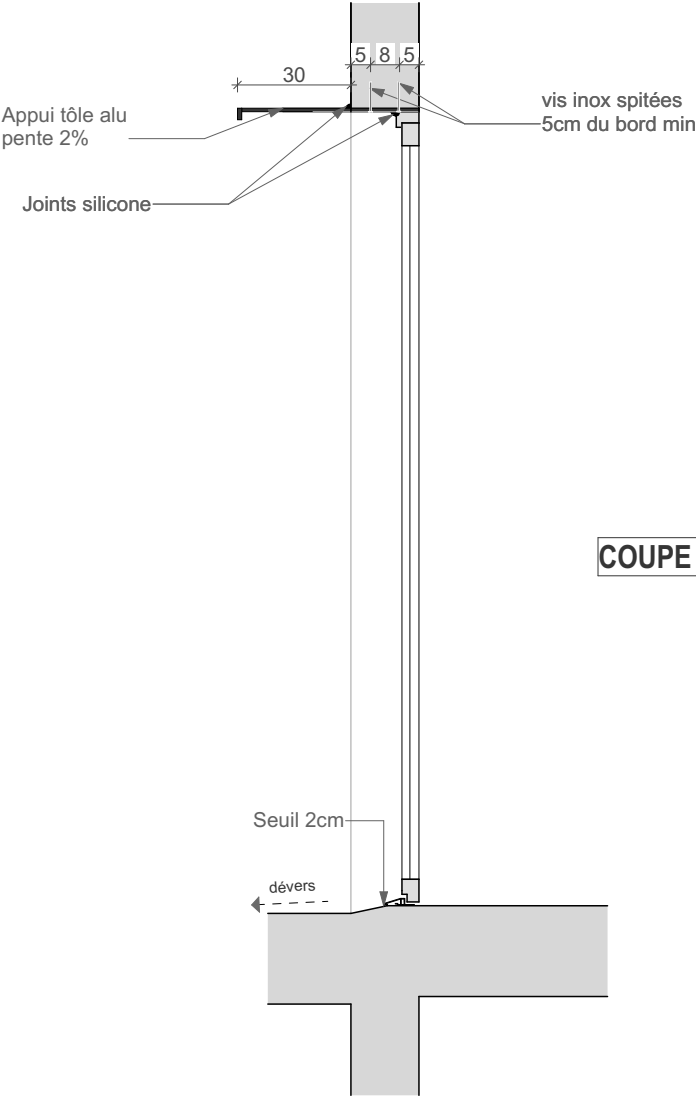

PLAN

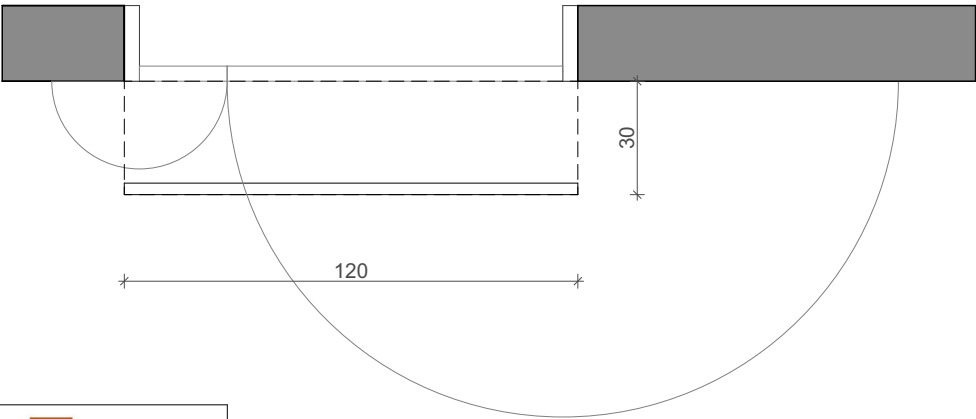


DEPARTEMENT DE LA REUNION COMMUNE DE Saint Denis			 74 Ter A Route du Trou d'eau 97434 La Saline T: 0262 71 14 51 - F: 0262 71 14 53 laurent.alavoine@neo-archi.fr vincent.dementiere@neo-archi.fr
CCE La Réunion Centre de Conservation et d'Etude			
PE2		03.32	DAC de La Réunion
Aff:	2026-05-27	MARCHE	 PRÉFET DE LA RÉGION REUNION <i>Liberté Égalité Fraternité</i>
Echelle(s): 1:20			

DEPARTEMENT DE LA REUNION COMMUNE DE Saint Denis			 74 Ter A Route du Trou d'eau 97434 La Saline T: 0262 71 14 51 - F: 0262 71 14 53 laurent.alavoine@neo-archi.fr vincent.dementiere@neo-archi.fr
CCE La Réunion Centre de Conservation et d'Etude			
PE3		03.34	DAC de La Réunion
Aff:	2026-05-27	MARCHE	 PRÉFET DE LA RÉGION RÉUNION <i>Liberté Égalité Fraternité</i>
Echelle(s): 1:20			

N:\2023-08 CCE DACOI\2. ETUDES\8. MARCHE\CCE DACOI 2025-04-30_MARCHE.pln



PE3
(140x210)

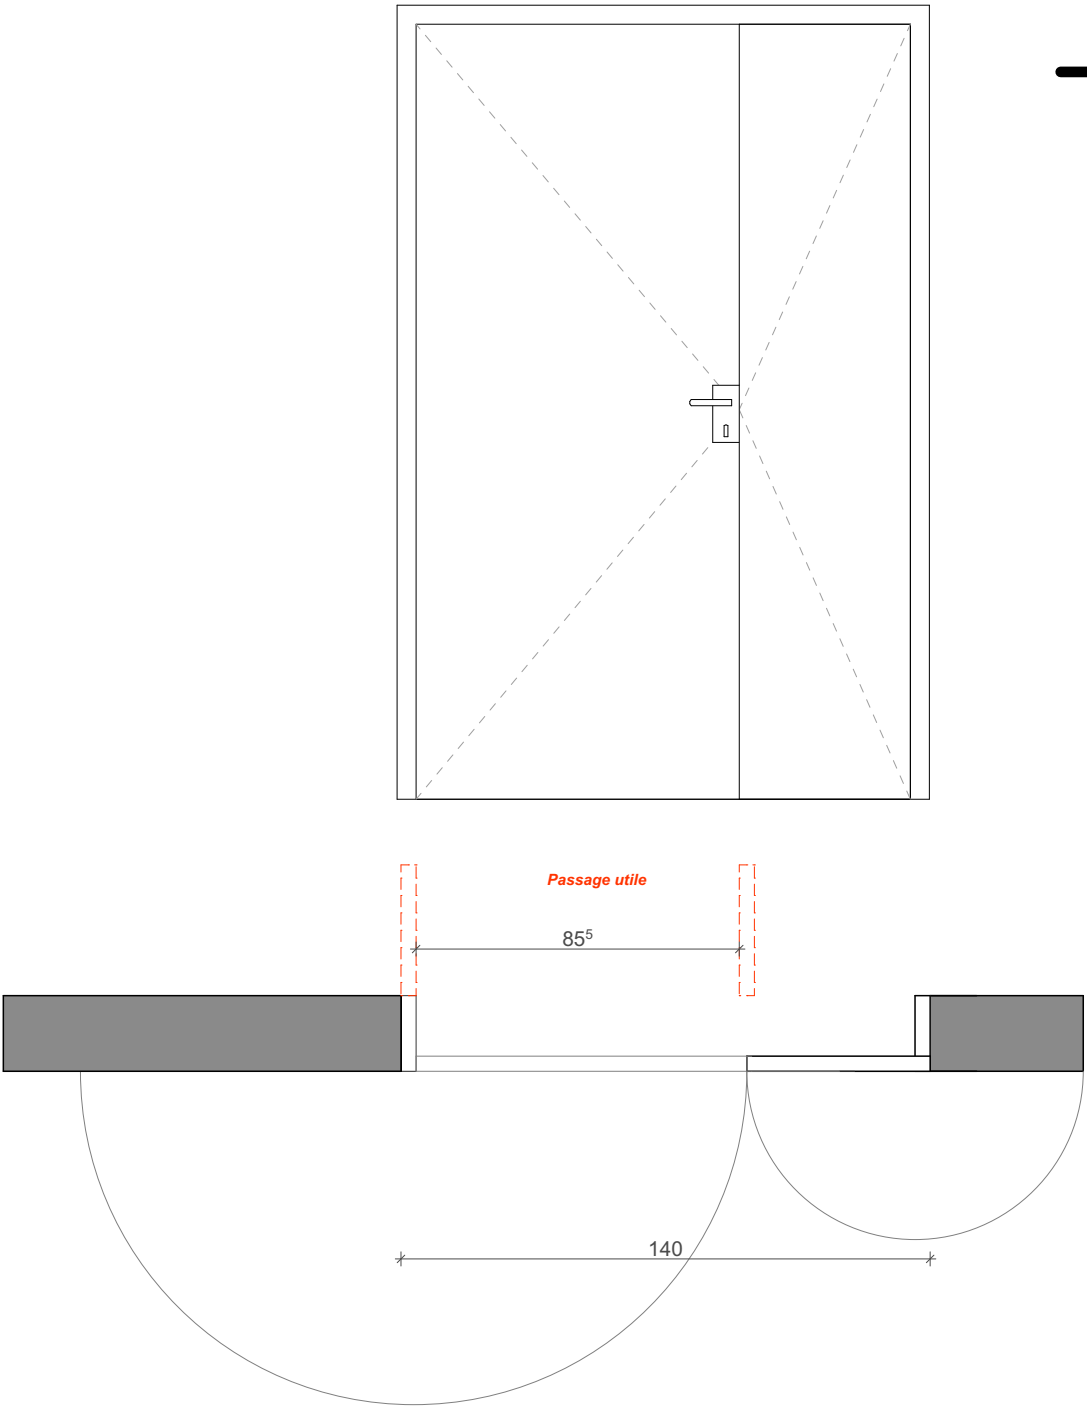



DEPARTEMENT DE LA REUNION COMMUNE DE Saint Denis			 74 Ter A Route du Trou d'eau 97434 La Saline T: 0262 71 14 51 - F: 0262 71 14 53 laurent.alavoine@neo-archi.fr vincent.dementiere@neo-archi.fr
CCE La Réunion Centre de Conservation et d'Etude			
PE4		03.35	DAC de La Réunion
Aff:	2026-05-27	MARCHE	 PRÉFET DE LA RÉGION REUNION Liberté Égalité Fraternité
Echelle(s): 1:20			

N:\2023-08 CCE DACOI\2. ETUDES\8. MARCHE\CCE DACOI 2025-04-30_MARCHE.pln

PE4
(140x210)

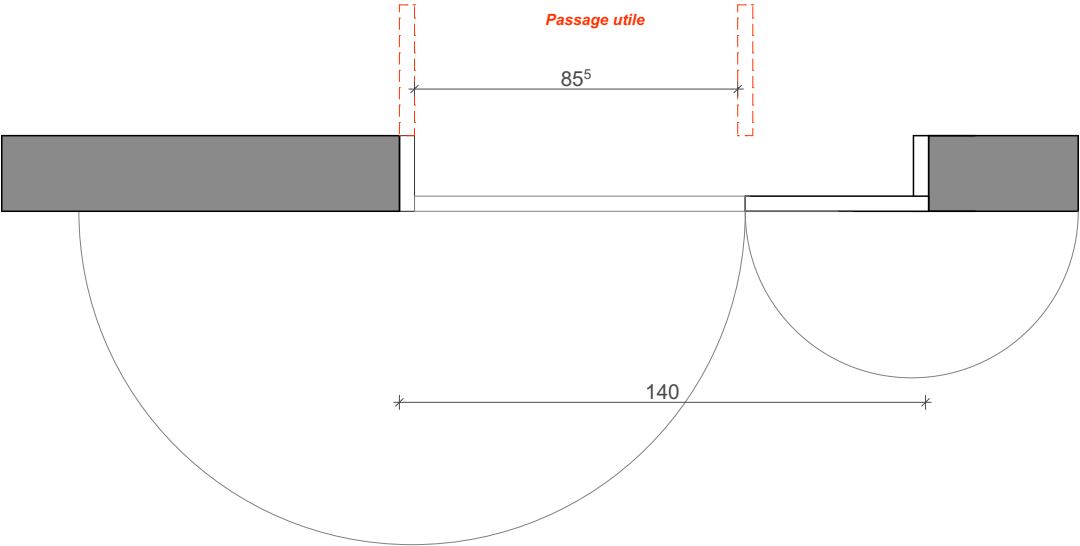
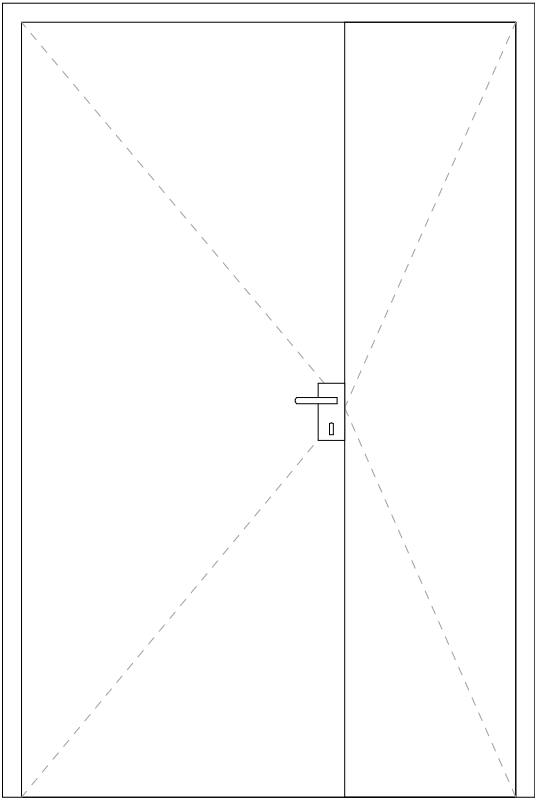


PIE
(120x210)

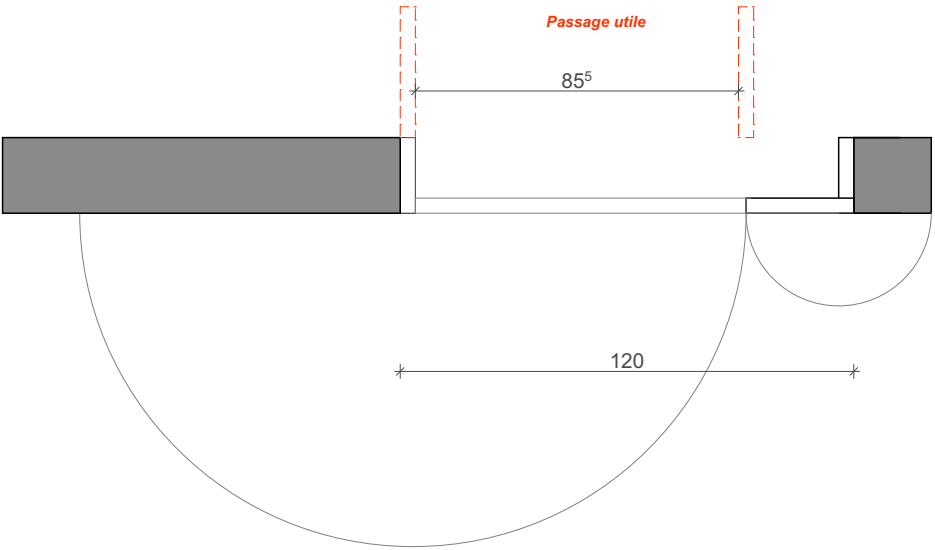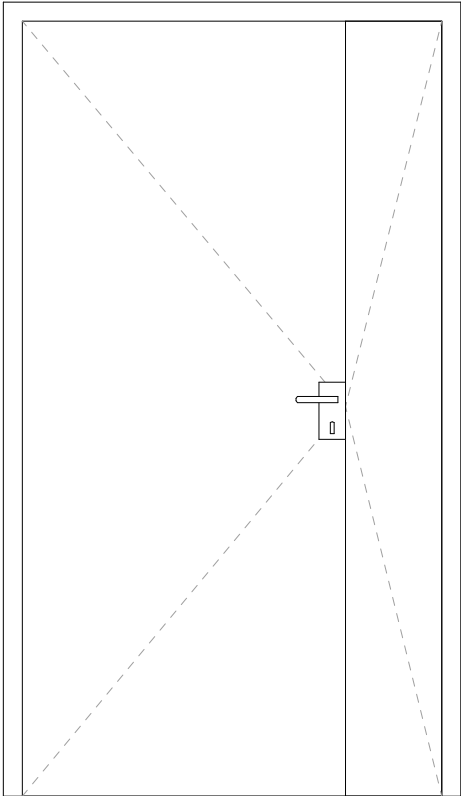

DEPARTEMENT DE LA REUNION COMMUNE DE Saint Denis			 74 Ter A Route du Trou d'eau 97434 La Saline T: 0262 71 14 51 - F: 0262 71 14 53 laurent.alavoine@neo-archi.fr vincent.dementiere@neo-archi.fr
CCE La Réunion Centre de Conservation et d'Etude			
PIE		03.36	DAC de La Réunion  PRÉFET DE LA RÉGION RÉUNION <i>Liberté Égalité Fraternité</i>
Aff:	2026-05-27	MARCHE	
Echelle(s): 1:20			

PI3
(120x210)

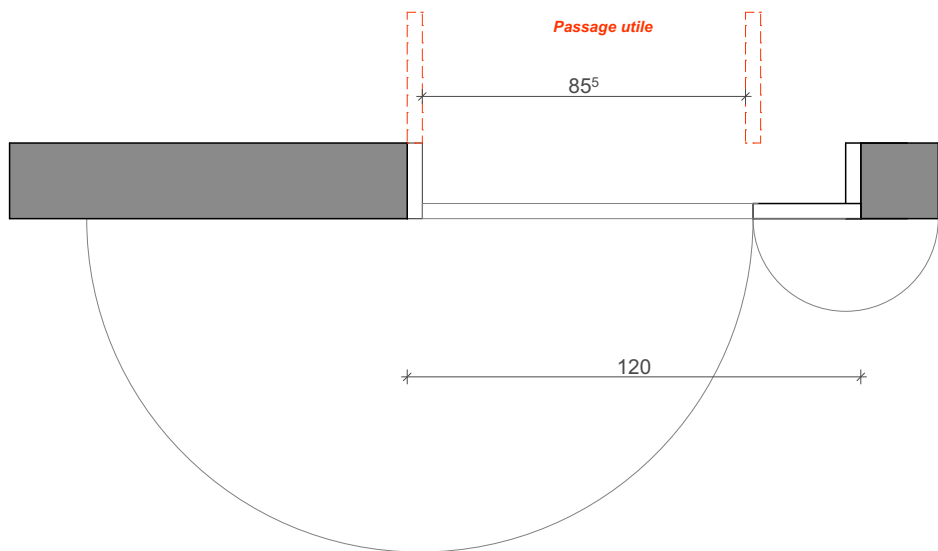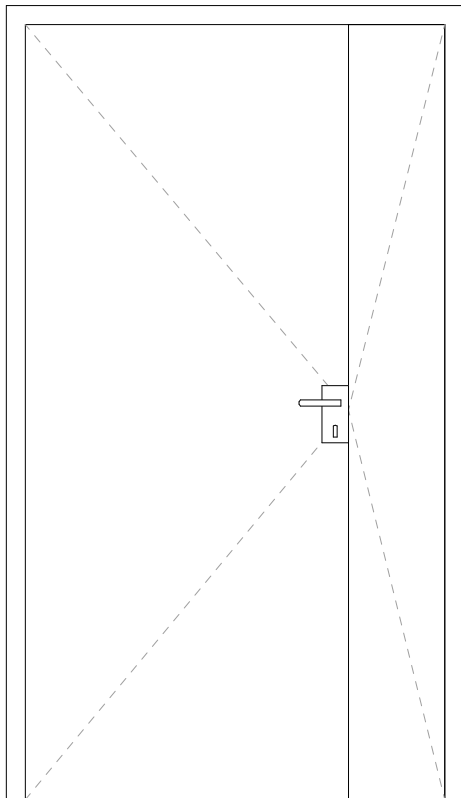

DEPARTEMENT DE LA REUNION COMMUNE DE Saint Denis			 74 Ter A Route du Trou d'eau 97434 La Saline T: 0262 71 14 51 - F: 0262 71 14 53 laurent.alavoine@neo-archi.fr vincent.dementiere@neo-archi.fr	
CCE La Réunion Centre de Conservation et d'Etude				
PI3		03.36		DAC de La Réunion
Aff:	2026-05-27	 PRÉFET DE LA RÉGION RÉUNION <i>Liberté Égalité Fraternité</i>		
Echelle(s): 1:20				
MARCHE				