
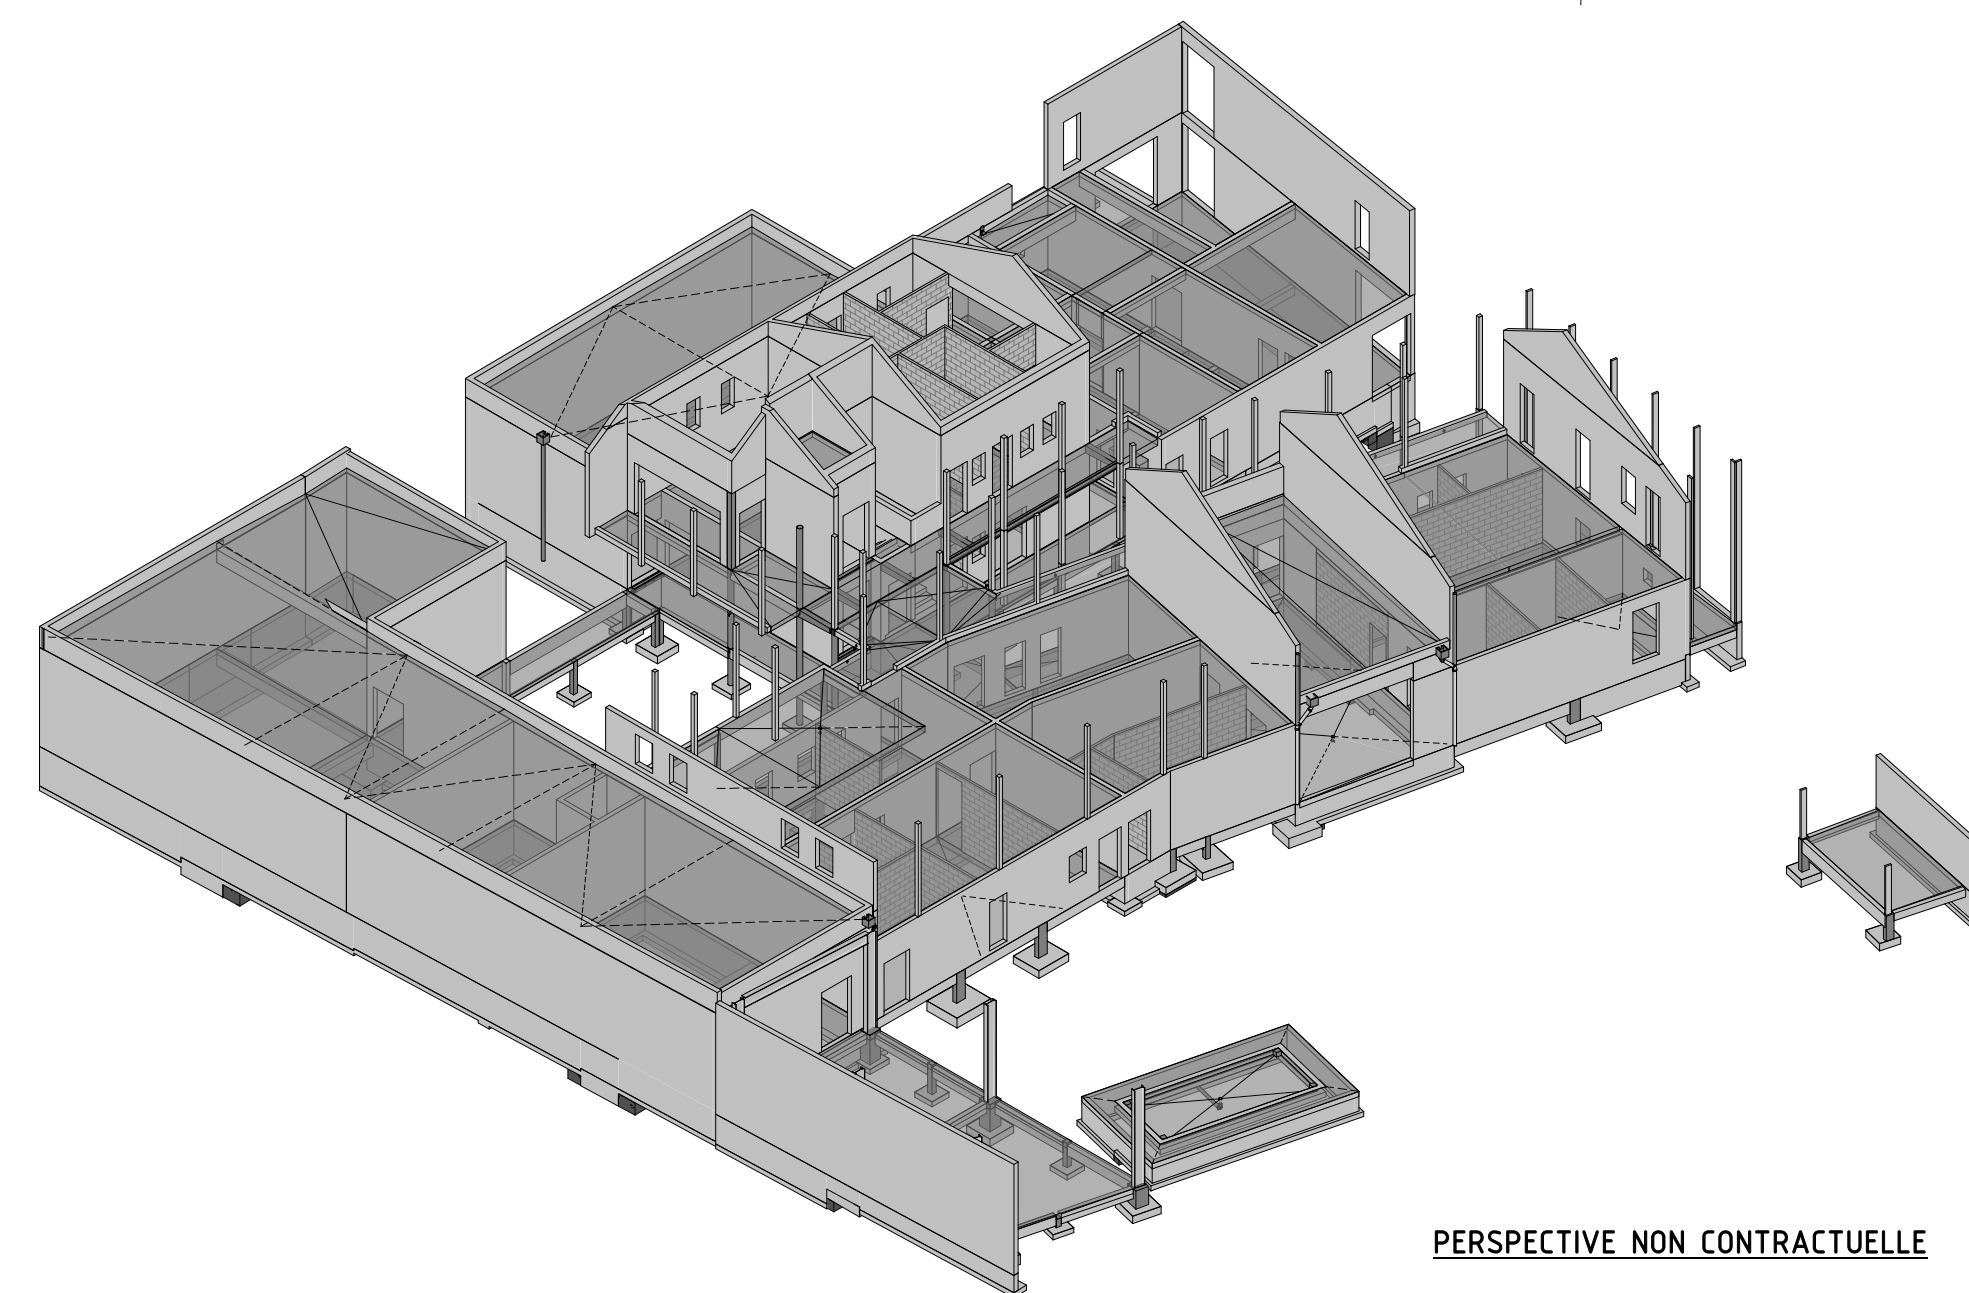
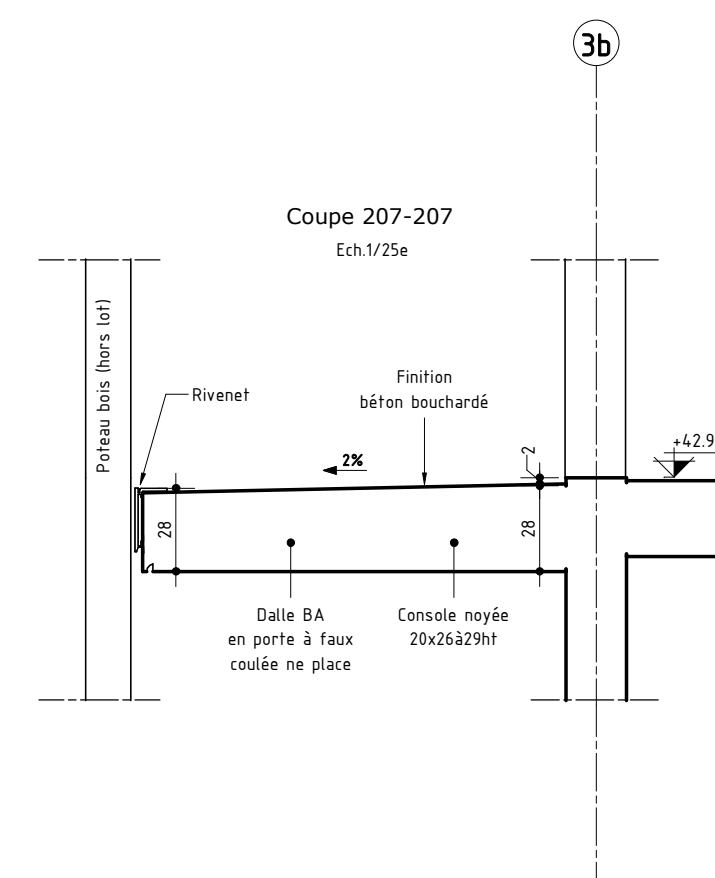


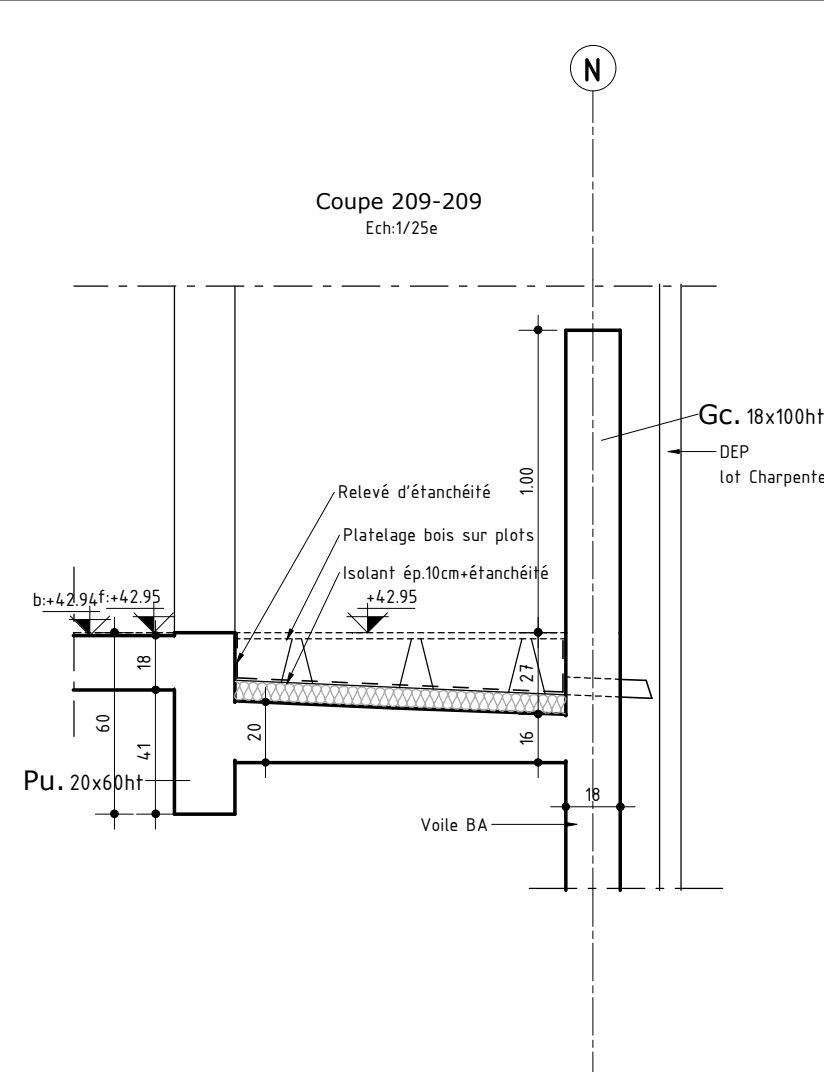

PERSPECTIVE NON CONTRACTUELLE

Ce plan est la propriété d'Intégrale Ingénierie, toute utilisation ou reproduction, même partielle est interdite sans approbation préalable