

LEGENDE



Etanchéité terrasse végétalisée type Sopranature.
Isolant ép. 8cm + Relevé d'étanchéité



Etanchéité liquide sous revêtement de sol
(compris pénétration de 1m) + Equerres d'étanchéité



Etanchéité toiture terrasse techniques
Isolant ép.8cm + Relevé d'étanchéité



Etanchéité sous platelage bois
Isolant ép. 10cm + Relevé d'étanchéité




Etanchéité terrasse inaccessible sur
bac sec + Isolant ép. 8cm + Relevé
d'étanchéité



Etanchéité liquide verticale
hauteur 2.00m + débord de 50cm



Equerres d'étanchéité

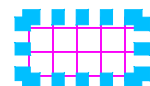

Caniveau + Equerres d'étanchéité

MAITRE D'OUVRAGE



DIRECTION DES AFFAIRES CULTURELLES
DE LA REUNION
23, rue Labourdonnais CS 71045 -
97404 Saint-Denis Cedex La Réunion
Tél: 0262 21 91 71

ARCHITECTE



néo-architectes
27, rue de l'Océan - la pointe des Chateaux
97436 Saint-Leu
Tél: 0262 71 14 51 - Fax: 0262 71 14 53

OPERATION

"CENTRE DE CONSERVATION DAC"

ETANCHEITE

PLAN DES NIVEAUX

Date	Indice	Nature de la modification
Mai 2026	00	Emission initiale

ESQ	PC	APS	APD	PRO	DCE	MAR	DOE




BET Structure - Fluides - VRD - Qualité Environnementale - SSI
4 bis Rue Fond Générèse - Immeuble le Carat - Etage 2
Village de l'Eperon - 97435 Saint-Gilles Les Hauts
T : 02 62 24 59 63 - E-mail: bet@integrale.re

Plan n° : ETA100
Indice : 00
Affaire n° : 23-43
Date : Mai 2026
Etabli par : I.C
Validé par : A.B
Echelle : 1/100 - 1/50



LEGENDE

-  Etanchéité terrasse végétalisée type Sopranature.
Isolant ép. 8cm + Relevé d'étanchéité
-  Etanchéité liquide sous revêtement de sol
(compris pénétration de 1m) + Equerres d'étanchéité
-  Etanchéité toiture terrasse techniques
Isolant ép.8cm + Relevé d'étanchéité
-  Etanchéité sous platelage bois
Isolant ép. 10cm + Relevé d'étanchéité
-  Etanchéité terrasse inaccessible sur
bac sec + Isolant ép. 8cm + Relevé
d'étanchéité
-  Etanchéité liquide verticale
hauteur 2.00m + débord de 50cm
-  Equerres d'étanchéité
-  Caniveau + Equerres d'étanchéité

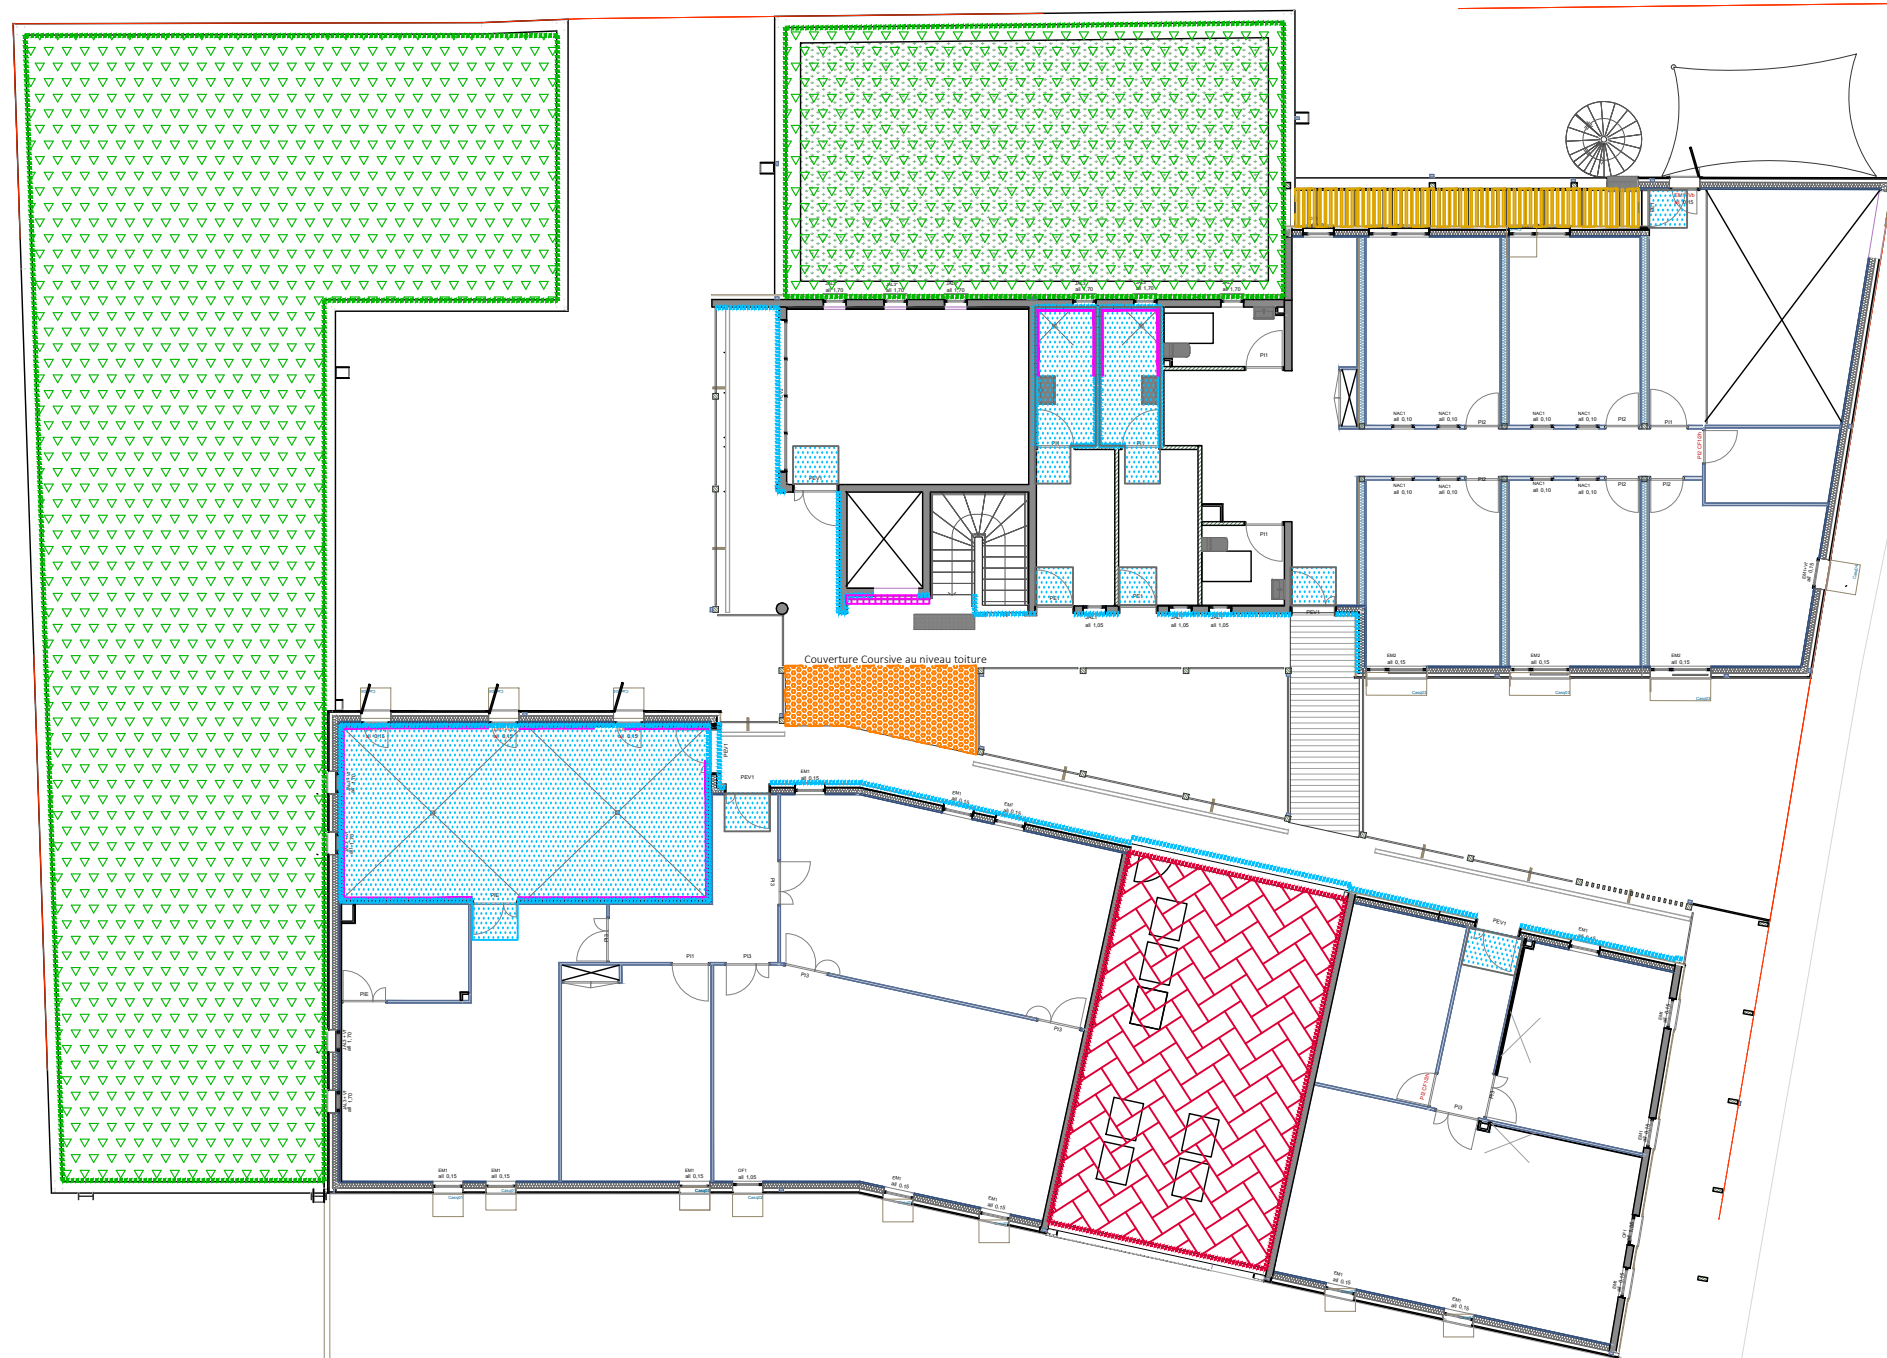

LEGENDE

-  Etanchéité terrasse végétalisée type Sopranature.
Isolant ép. 8cm + Relevé d'étanchéité
-  Etanchéité liquide sous revêtement de sol
(compris pénétration de 1m) + Equerres d'étanchéité
-  Etanchéité toiture terrasse techniques
Isolant ép.8cm + Relevé d'étanchéité
-  Etanchéité sous platelage bois
Isolant ép. 10cm + Relevé d'étanchéité
-  Etanchéité terrasse inaccessible sur
bac sec + Isolant ép. 8cm + Relevé
d'étanchéité
-  Etanchéité liquide verticale
hauteur 2.00m + débord de 50cm
-  Equerres d'étanchéité
-  Caniveau + Equerres d'étanchéité