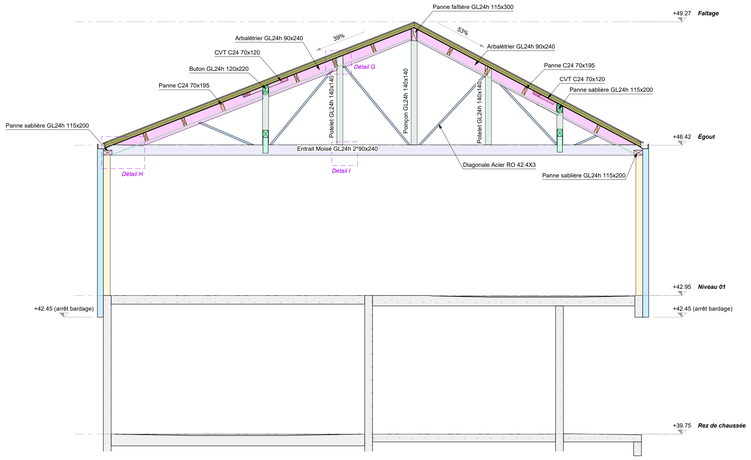

Coupe A-A

Echelle: 1:50

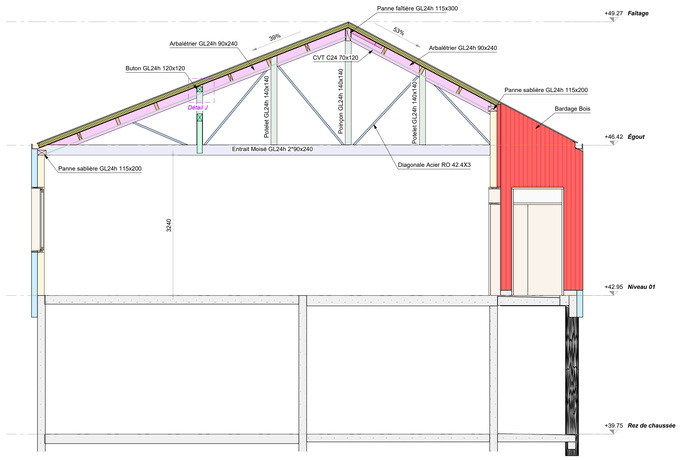

Coupe B-B

Echelle: 1:50

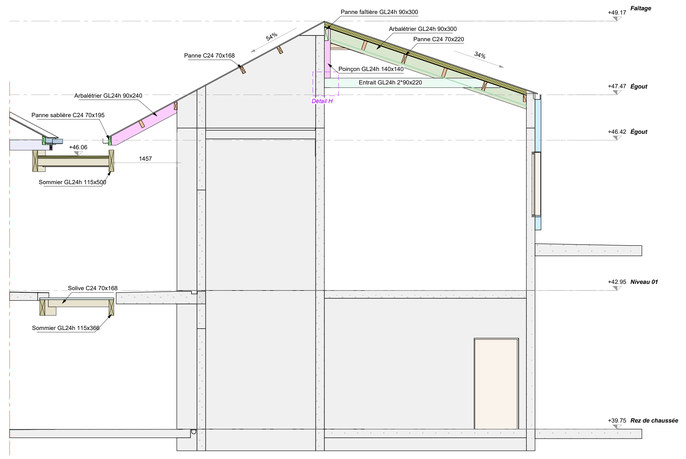

Coupe C-C

Echelle: 1:50

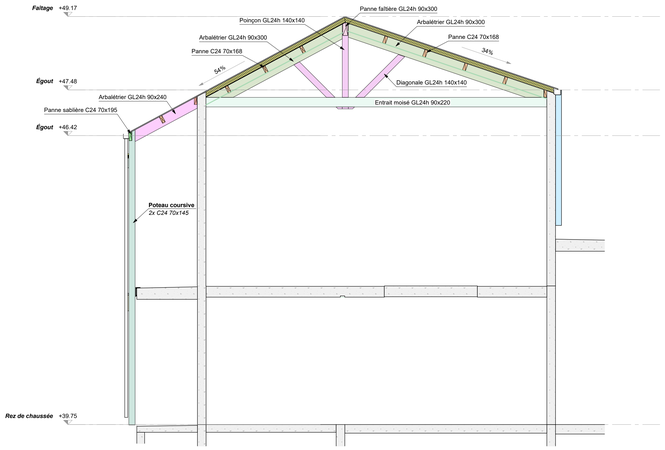

Coupe D-D

Echelle: 1:50

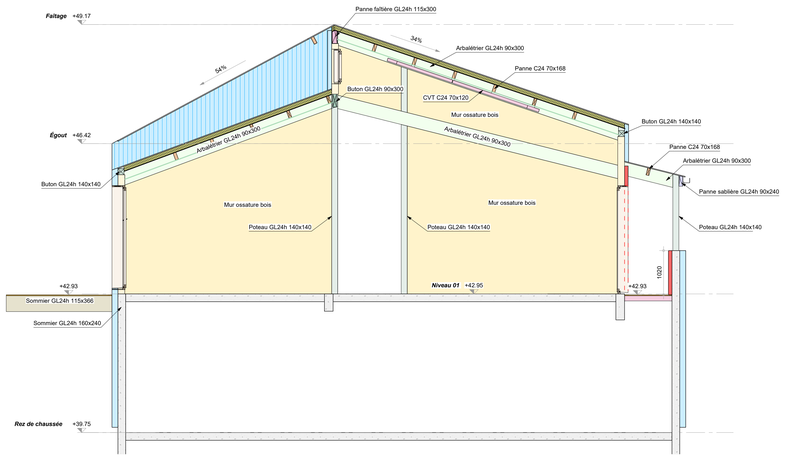

Coupe E-E

Echelle: 1:50

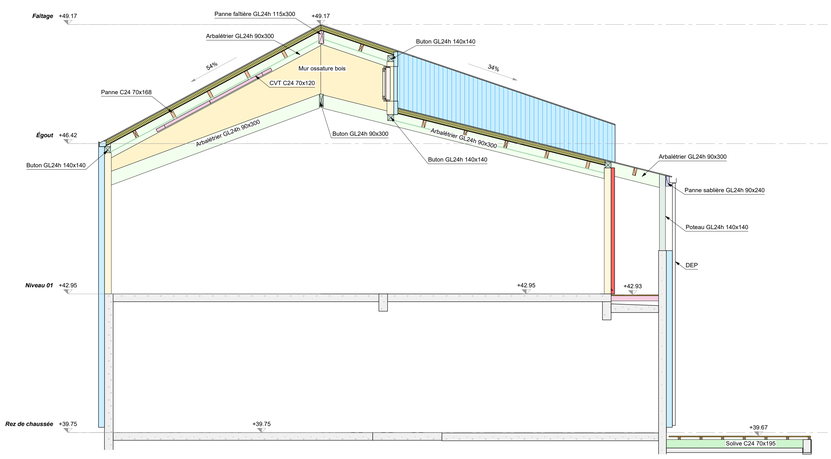

Coupe F-F

Echelle: 1:50

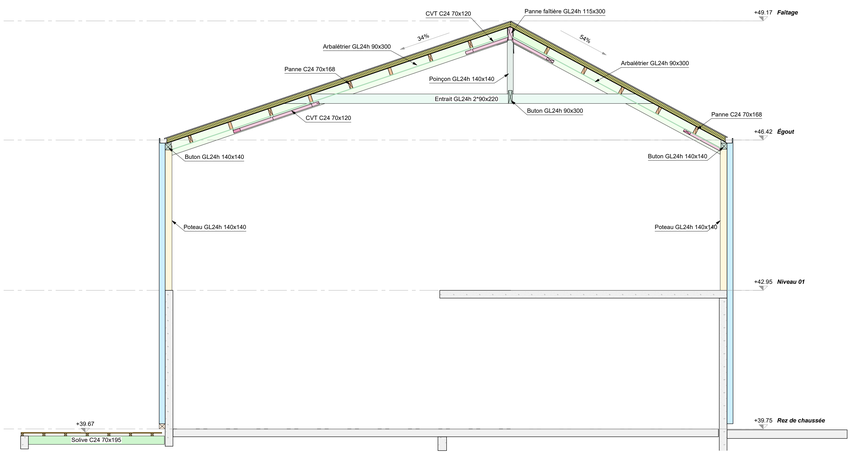

Coupe G-G

Echelle: 1:50

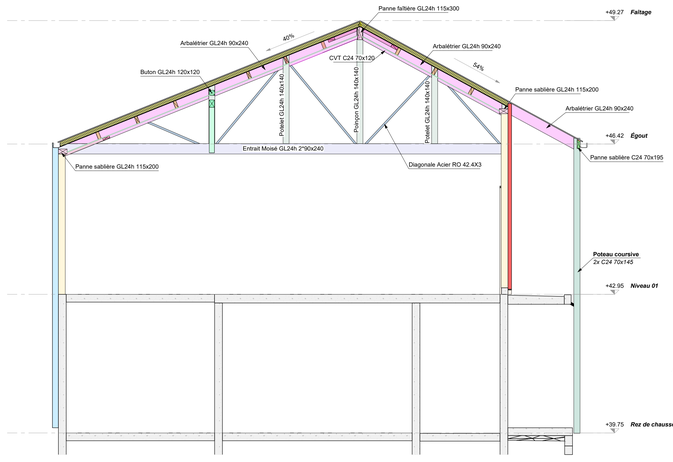

Coupe H-H

Echelle: 1:50

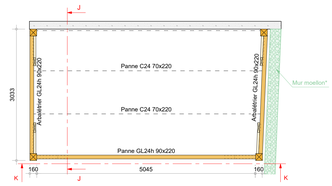

Plan de charpente local vélo

Echelle: 1:50

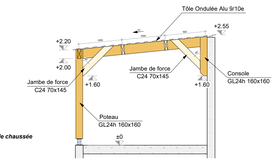

Coupe J-J

Echelle: 1:50

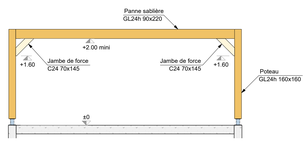

Coupe K-K

Echelle: 1:50

CENTRE DE CONSERVATION ET D'ÉTUDES

Commune de SAINT-DENIS

SÈVE Ingénierie
Bureau d'études Structure Bois
20 Rue Terrain l'Avion
97435 Saint-Gilles les Hauts
06.62.325.962 - seve@seve-ing.re
www.seve-ing.re

Maître d'ouvrage :

DIRECTION DES AFFAIRES CULTURELLES DE LA RÉUNION
23, rue Labourdonnais
97464 - SAINT-DENIS

Architecte :

NEO-ARCHITECTES
74 TER A - Route de Trou d'eau
97434 - LA SALINE LES BAINS

BET MOE STRUCTURE :

INTEGRALE ING.
4 bis, rue Fond Générale
97435 ST GILLES LES HAUTS

Plan de structure bois - Coupes

Affaire n° :	S23-53
Phase :	MAR
Plan n°:	MAR.CH-04
Indice :	0
Date :	Mai 2026
Etabli par :	LC
Validé par :	CF
Ech :	voir planches

Indice	Date	Objet de la modification
0	Mai 2026	Emission initiale

Ce plan est la propriété de SÈVE INGENIERIE, toute reproduction, même partielle est interdite sans approbation préalable
Attention : sans retour, le plan sera considéré comme validé 15 jours calendaire après sa diffusion