




Plan projet - 1:50ème

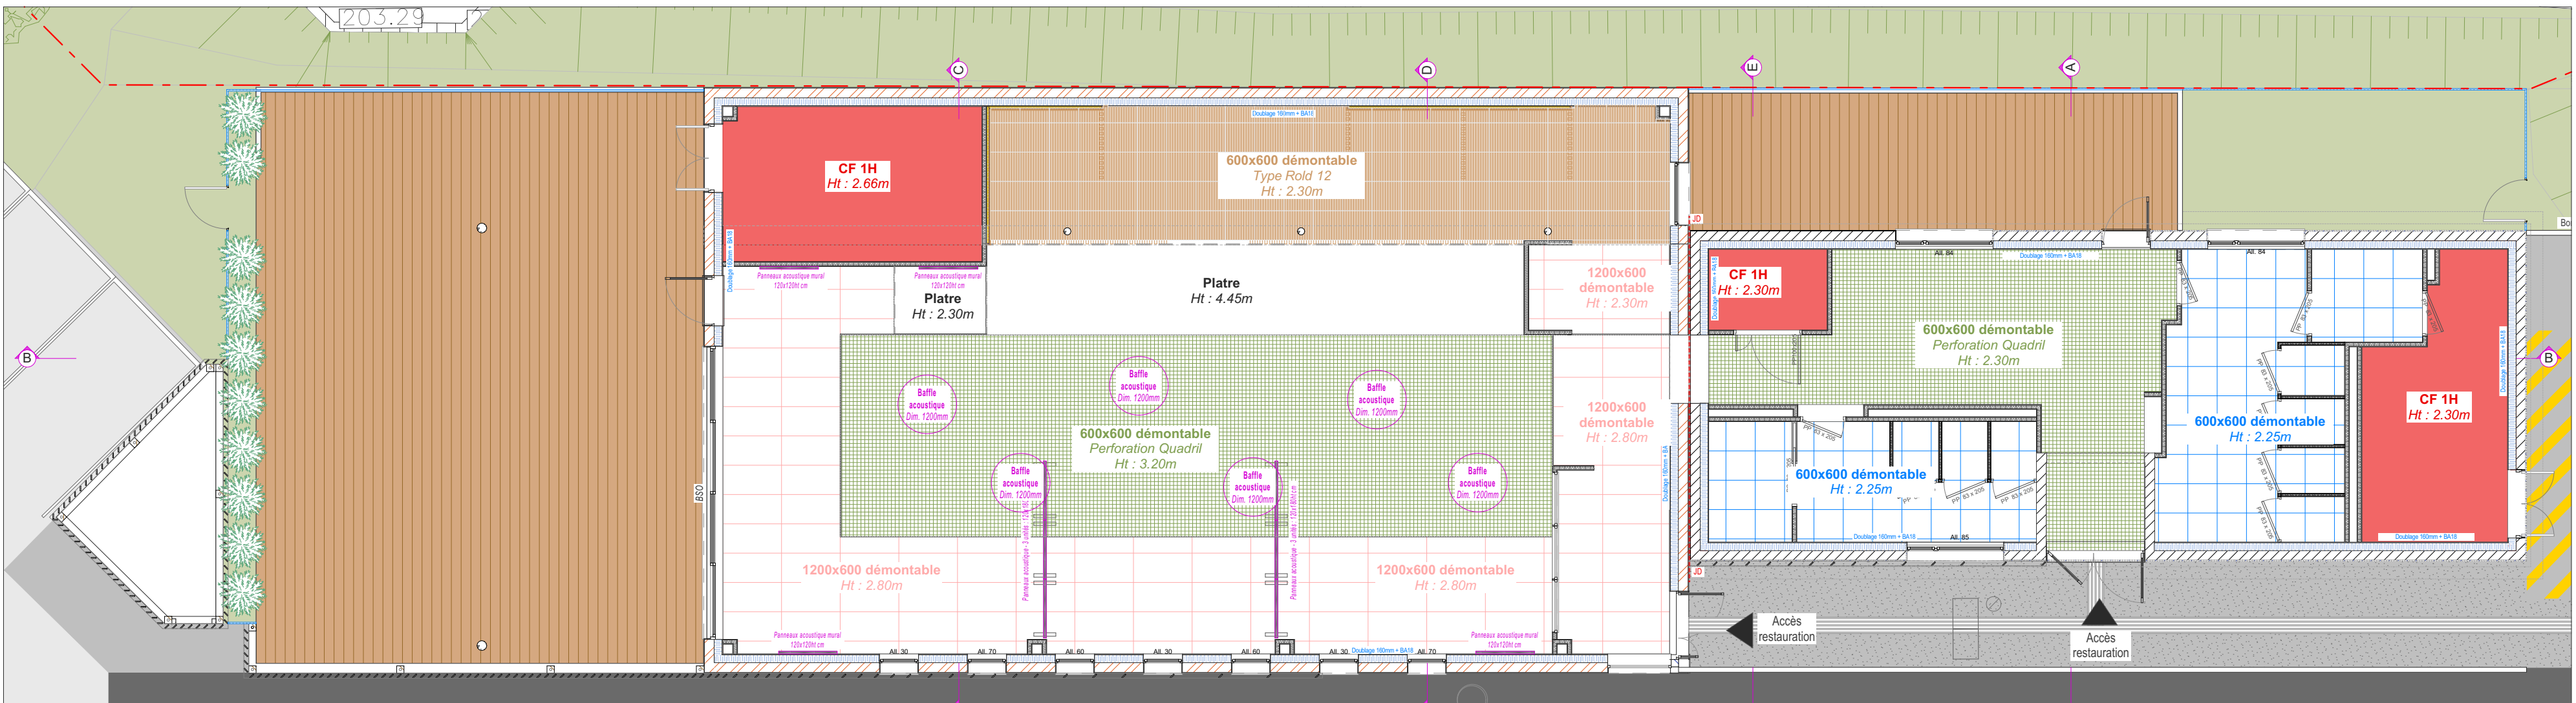

Plan plafonds - 1:100ème

Maître d'Ouvrage :		SCI DU CADRAN 10112 Avenue Foch 57000 METZ	
Maîtrise d'Oeuvre :		Sarl d'Architecture A. CONCEPT 03 83 38 93 78 contact@a-concept.fr 16bis rue Oberlin - 54000 NANCY 2 rue Saint Clément - 57000 METZ BET Structure : OMNITECH 7 chemin de la Moselle 57160 S C Y - C H A Z E L L E S 03.87.16.11.40 betomitech@wanadoo.fr BET Fluide : TECH'FLUIDES 4 Rue de Colville 57225 STE MARIE AUX CHENES 03.72.39.50.19	
Code projet		Construction et réhabilitation d'un bâtiment de restauration 5 Rue Jean Antoine Chapal 57000 METZ	
BAT 745			
DATE		MODIFICATIONS	
09/2024		DOSSIER DE PLANS	
DOE	Identifiant		Echelle
	DOE 01	Plans masse	1:200, 1:100
	DOE 02	Plans	1:50, 1:100
	DOE 03	Coupes / Façades	1:50, 1:100