


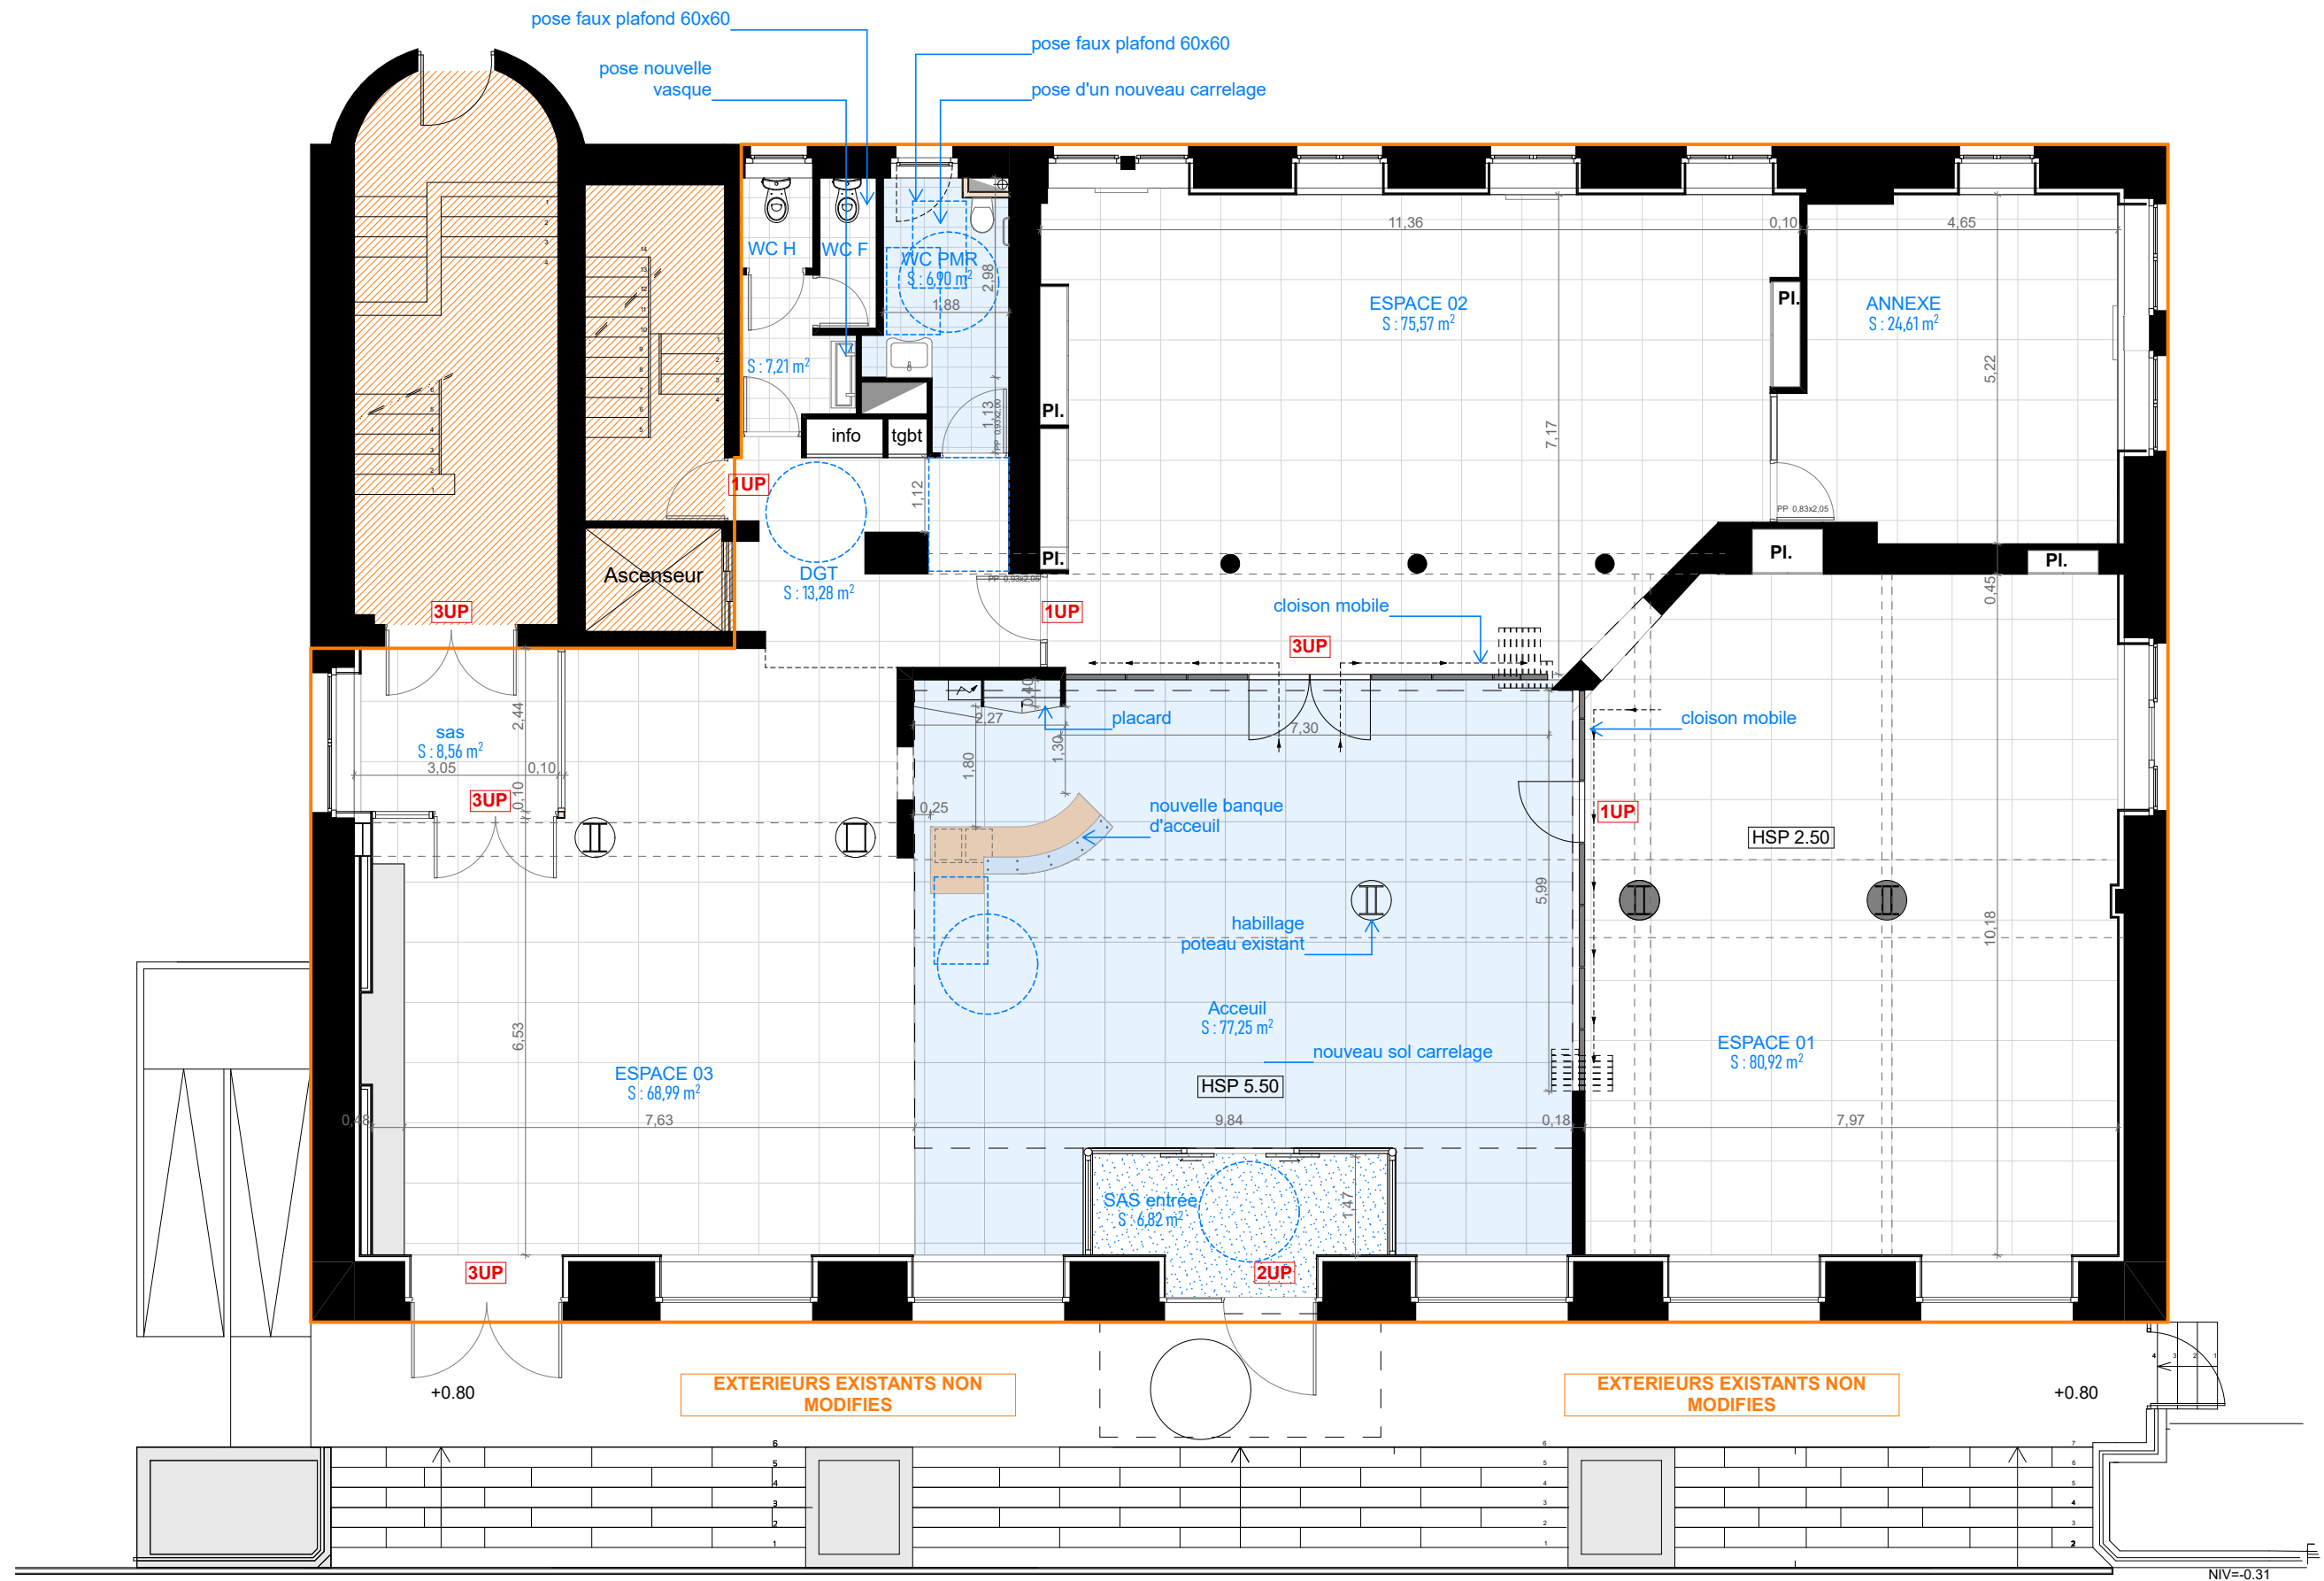

	pose d'un nouveau tapis		pose d'un nouveau sol carrelage
	emprise projet		non concerné par le présent projet
LEGENDE			

ACCES CCIM

Maitre d'ouvrage	CCI DE MOSELLE 10-12 Avenue FochBP 70330 57016 METZ CEDEX 1
Maitre d'oeuvre	SARL d'Architecture A.Concept 2 rue Saint Clément 57000 Metz 03 87 05 33 15 - contact@a-concept.fr

Phase	DOE	Réhabilitation partielle du bâtiment CCI de la Moselle	
code projet	BAT 686	Plan	4 - RDC - PROJET
		Echelle	Ech : 1:100 ème
		Date	lundi 22 mai 2023
Adresse du site			10-12 Avenue Foch 57000 METZ