


C.C.I.M.

E. R. P. Secteur d'activité tertiaire
10/12, av. FOCH 57016 METZ

canalage
lin
béton

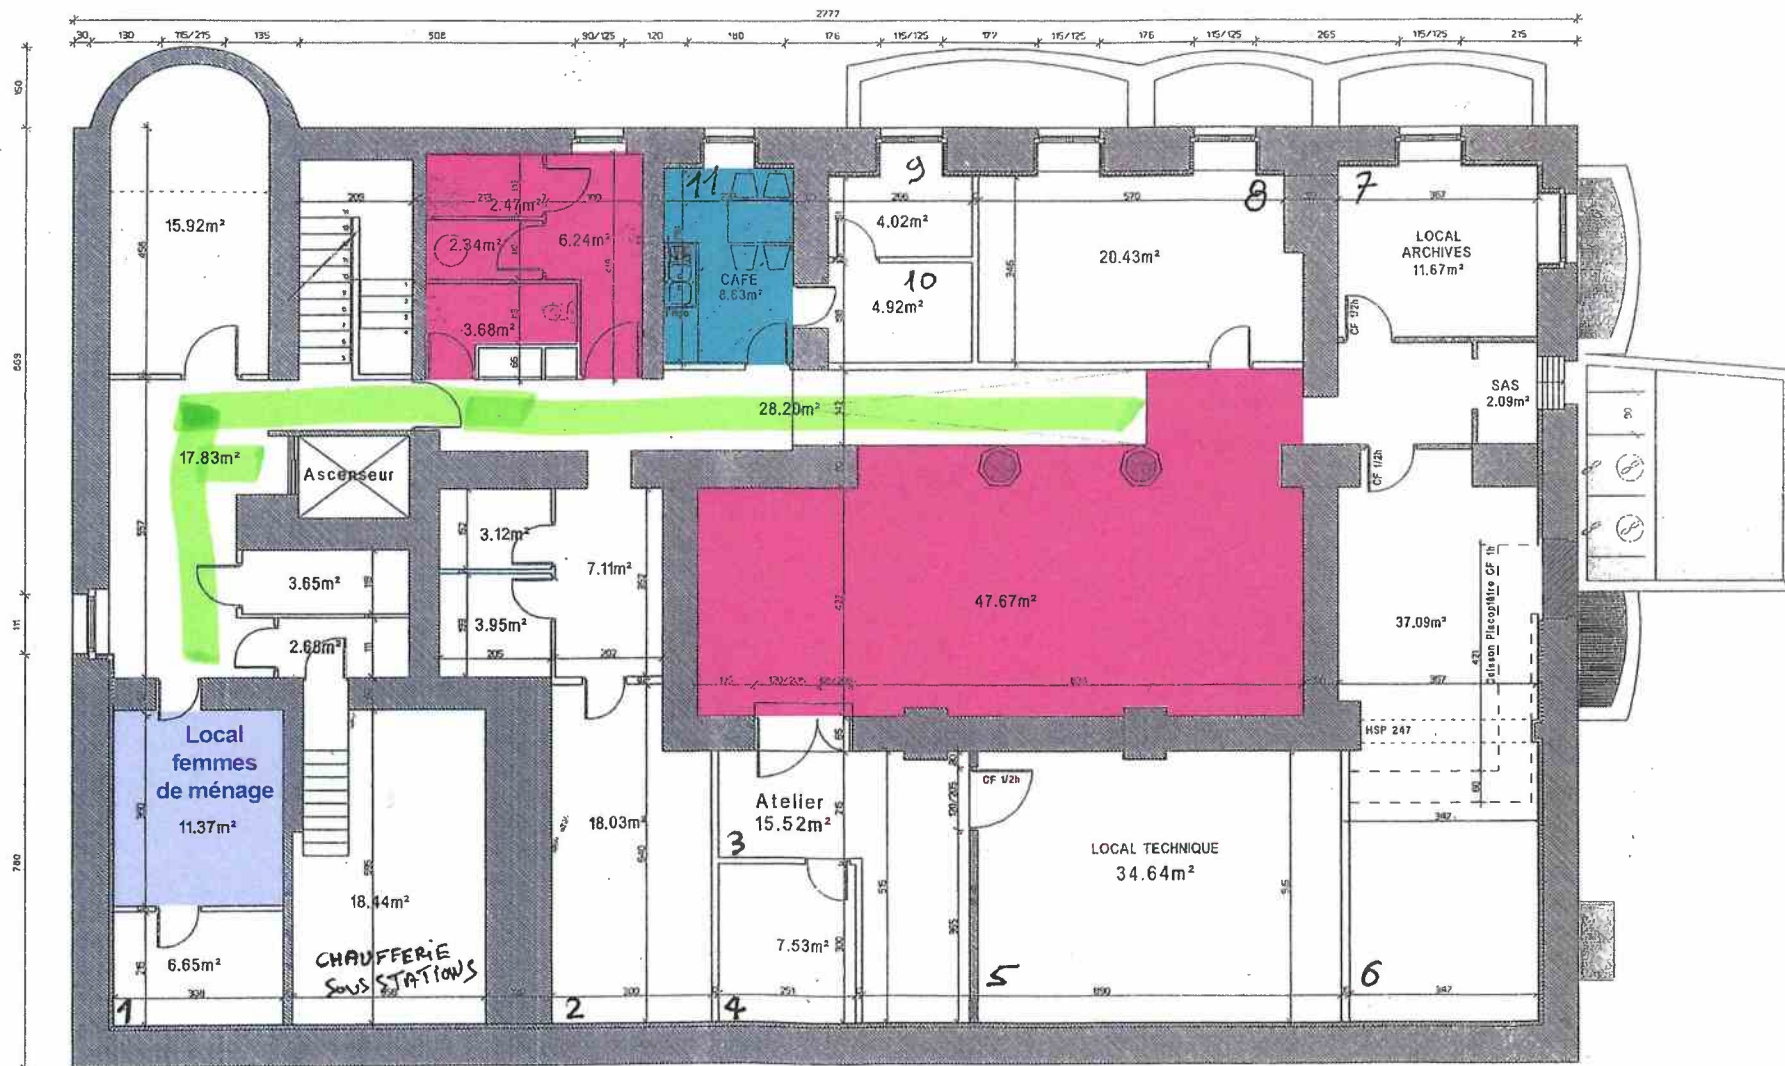

carrelage
lino
béton



Rez de
chaussée


pose d'un nouveau tapis	pose d'un nouveau sol carrelage
emprise projet	
non concerné par le présent projet	

ACCES CCIM

CCI DE MOSELLE
10-12 Avenue FochBP 70330
57016 METZ CEDEX 1
SARL d'Architecture A.Concept

Phase	DOE	Réhabilitation partielle du bâtiment CCI de la Moselle
Code projet	BAT 686	4 - RDC - PROJET
Echelle		Ech : 1:100 ème


carrelage
lino
béton

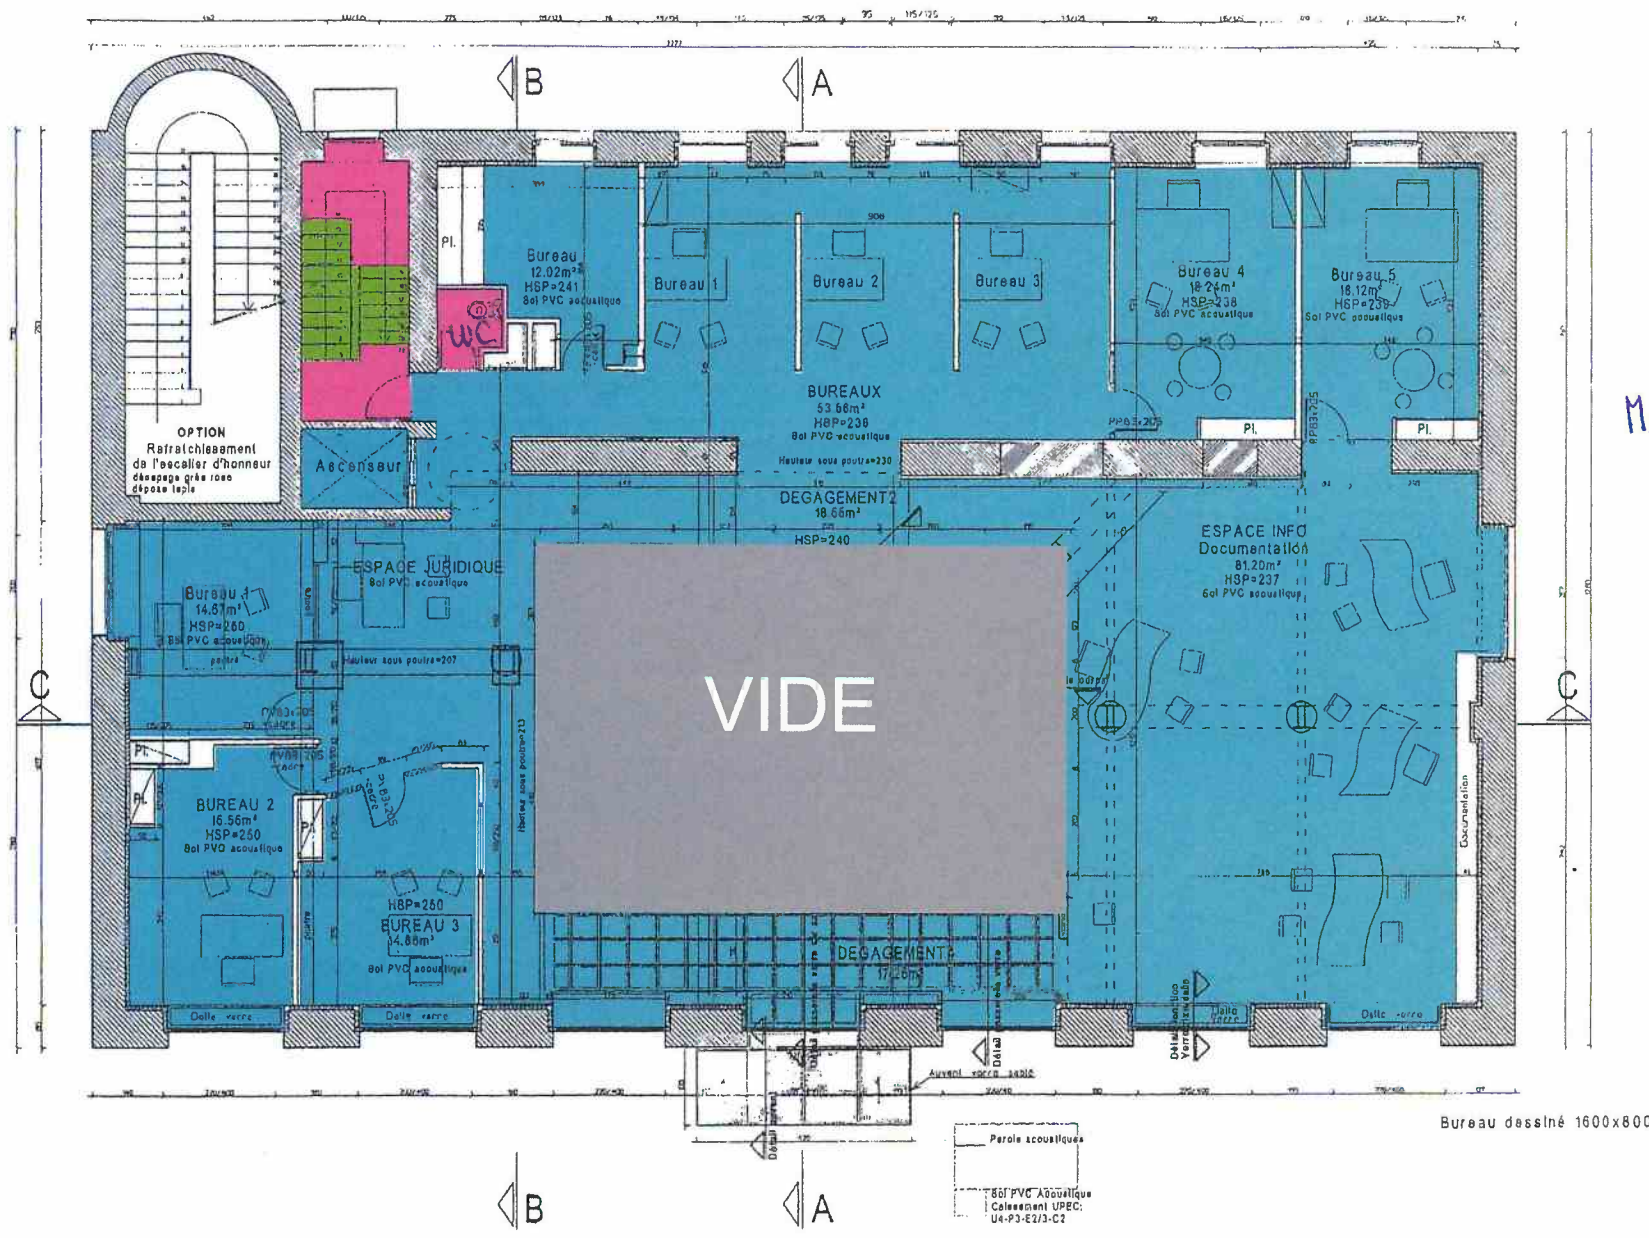

Mezzanine

**E. R. P. Secteur d'activité tertiaire
10/12, av. FOCH 57016 METZ**

moquette
parquet
lino
carrelage
béton

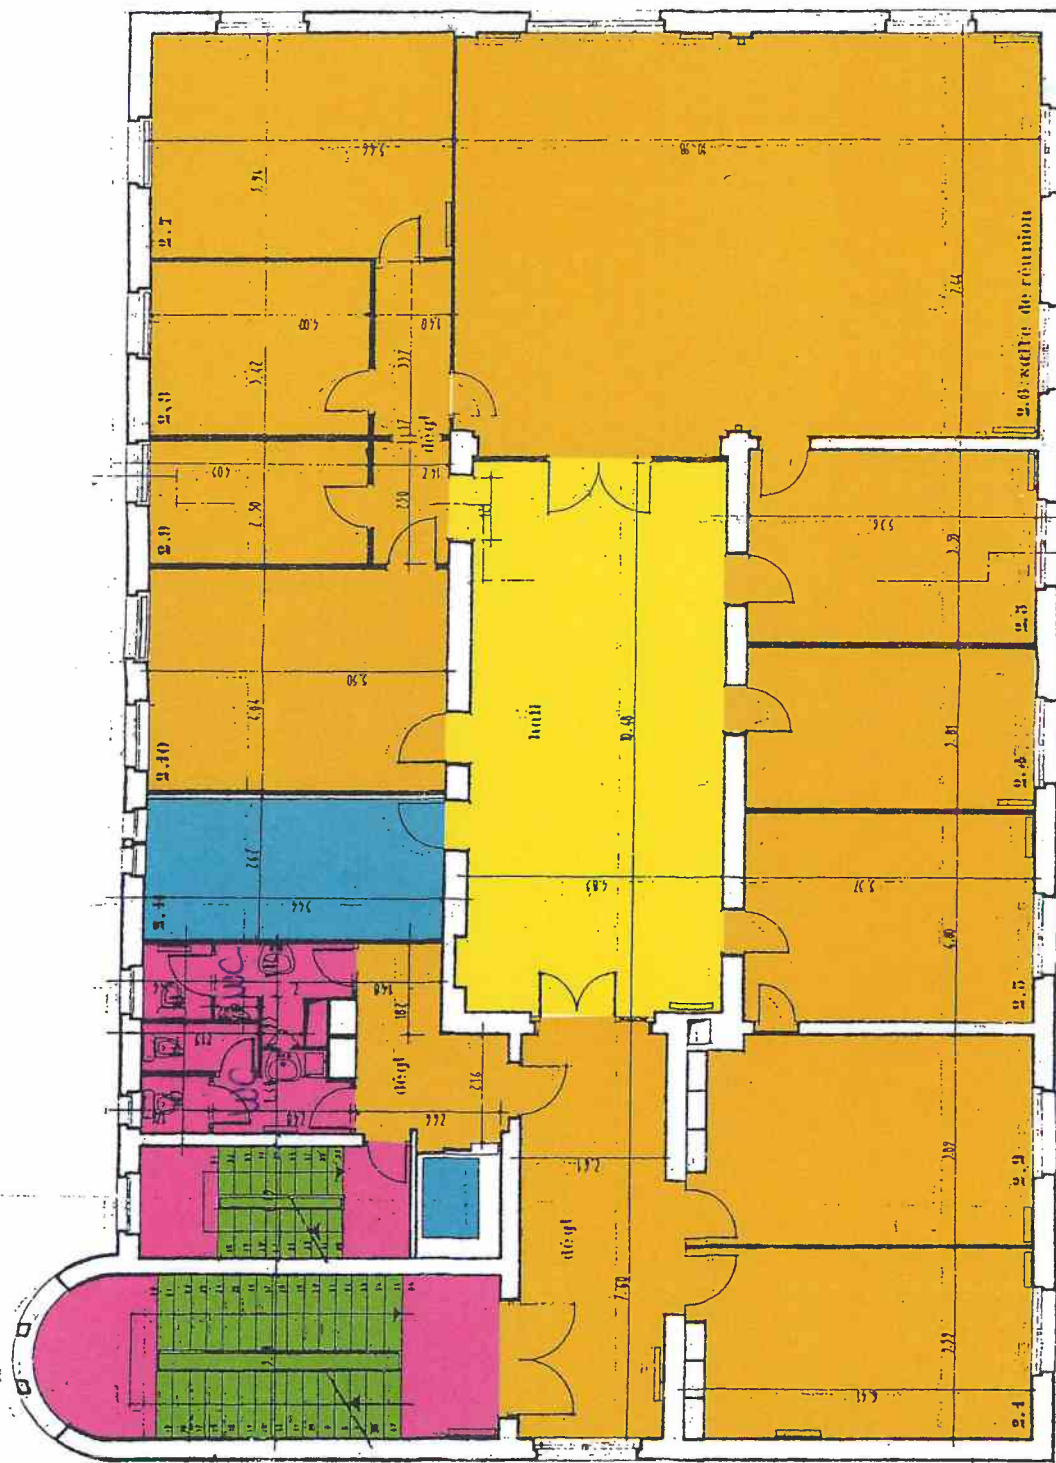

*Direction
générale*

Zones - m²	
hall	50,81 m²
2.6 salle de réunions	83,65 m²
bureaux	
2.1	45,11
2.2	25,13
2.3	28,44
2.4	18,92
2.5	21,51
2.6	13,68
2.10	22,22
Total	162,91 m²
cassements	
2.8	10,73
2.11	14,35
sanitaires	
2.7	35,36 m²
2.9	13,89 m²
Total	37,67 m²
Total	373,67 m²

CCIM
10/12 avenue Foch
METZ

Niveau 2

moquette
parquet

cave lage

lin

beton

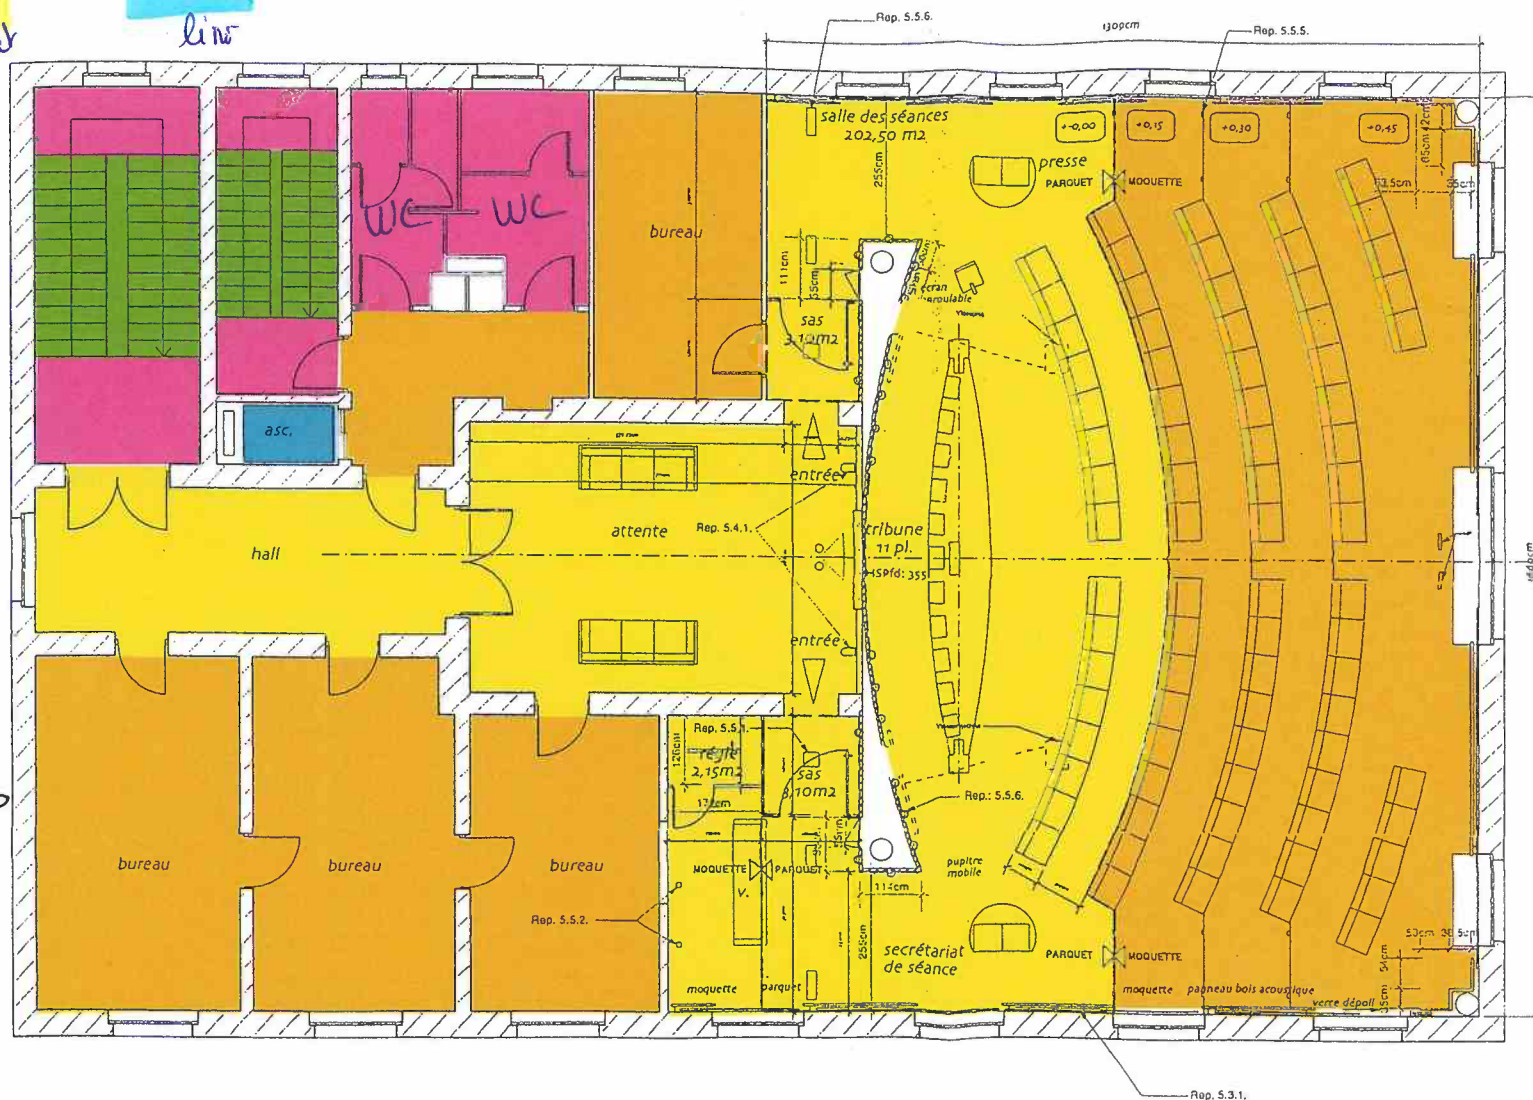


Tableau des Surfaces :

Régie : 2,15m²
SAS : 3,10m²
SAS : 3,10m²
Salle des séances : 202,50m²
TOTAL 2EME ETAGE : 210,85M²

Etage
Salle
Conférences

CCIM
10/12 avenue Foch
METZ

Niveau 3

be'ton

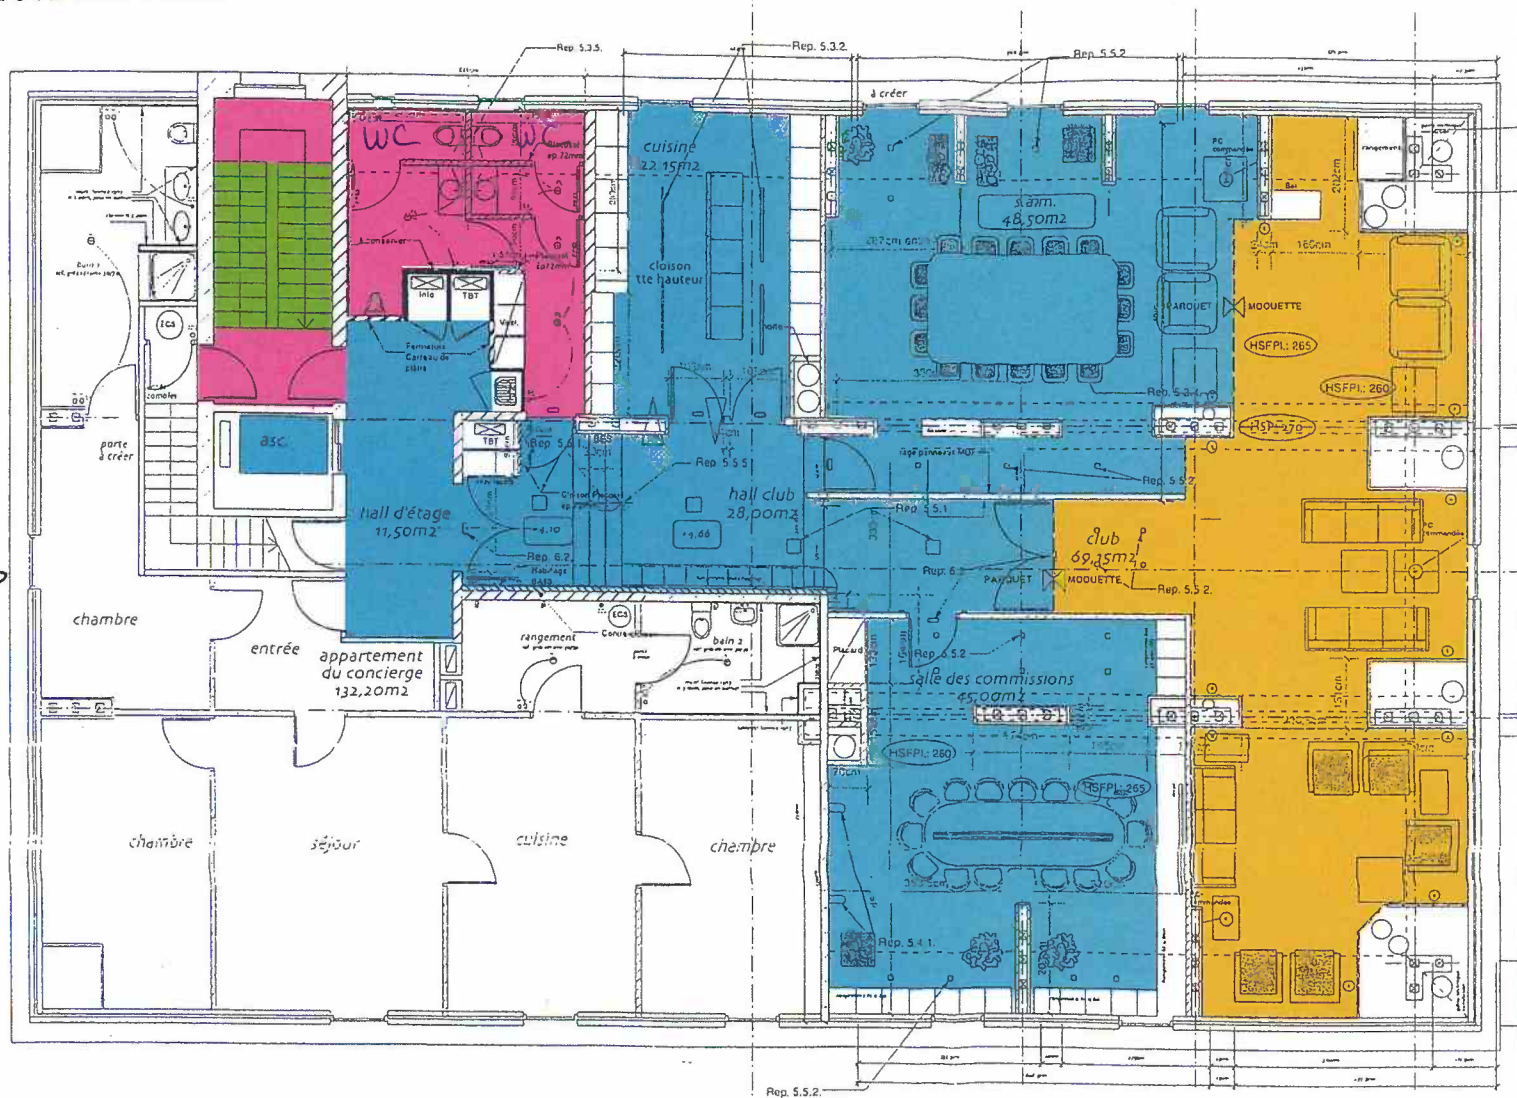


Tableau des Surfaces :

Club :
Club : 69,15m2
Salle à Manger : 48,50m2
Salle des commissions : 45,00m2
Cuisine : 22,15m2
Sanitaires : 16,50m2
Hall club : 28,00m2

Logements concierge :

Bains 1 : 12,40m²
Bains 2 : 6,70m²

TOTAL 3EME ETAGE : 248,40M2

Frage
Club

CCIM
10/12 avenue Foch
METZ

Niveau 4