

Sommaire :

- Folio 1 : Plan Existant
- Folio 2 : Plans Dépose
- Folio 3 : Plan Provisoire
- Folio 4 : Plan Projet

Signification couleurs	
Magenta	Équipement conservé
Vert	Équipement déposé
Bleu	Équipement provisoire
Rouge	Équipement à installer

CENTRE HOSPITALIER
REPLACEMENT DES CHAUDIÈRES AU
CENTRE HOSPITALIER DE HOUDAN

Maître d'Ouvrage
CENTRE HOSPITALIER DE HOUDAN
42 rue de Paris
78550 HOUDAN



Bureau d'études
HEXA INGENIERIE
670 rue Jean Perrin
ZI Douai Dorignies - BP 50101
59502 DOUAI Cedex
Tél. : 03 27 97 42 88
construction@hexa-ingenierie.com




Echelle	Date
1/50 ^{ème}	18/06/26
Chargé affaires	Chargé études
CD	CD
Dessinateur	Numéro d'aff
RM	26-1095




PLAN DE PRINCIPE
REPLACEMENT DES CHAUDIÈRES
DU CENTRE HOSPITALIER
DE HOUDAN

N°aff	Phase	Type	Lot	N°
26-1095	DCE	Plan	CVP	01

0	18 Juin 2026	Création
Ind	Date	Designations

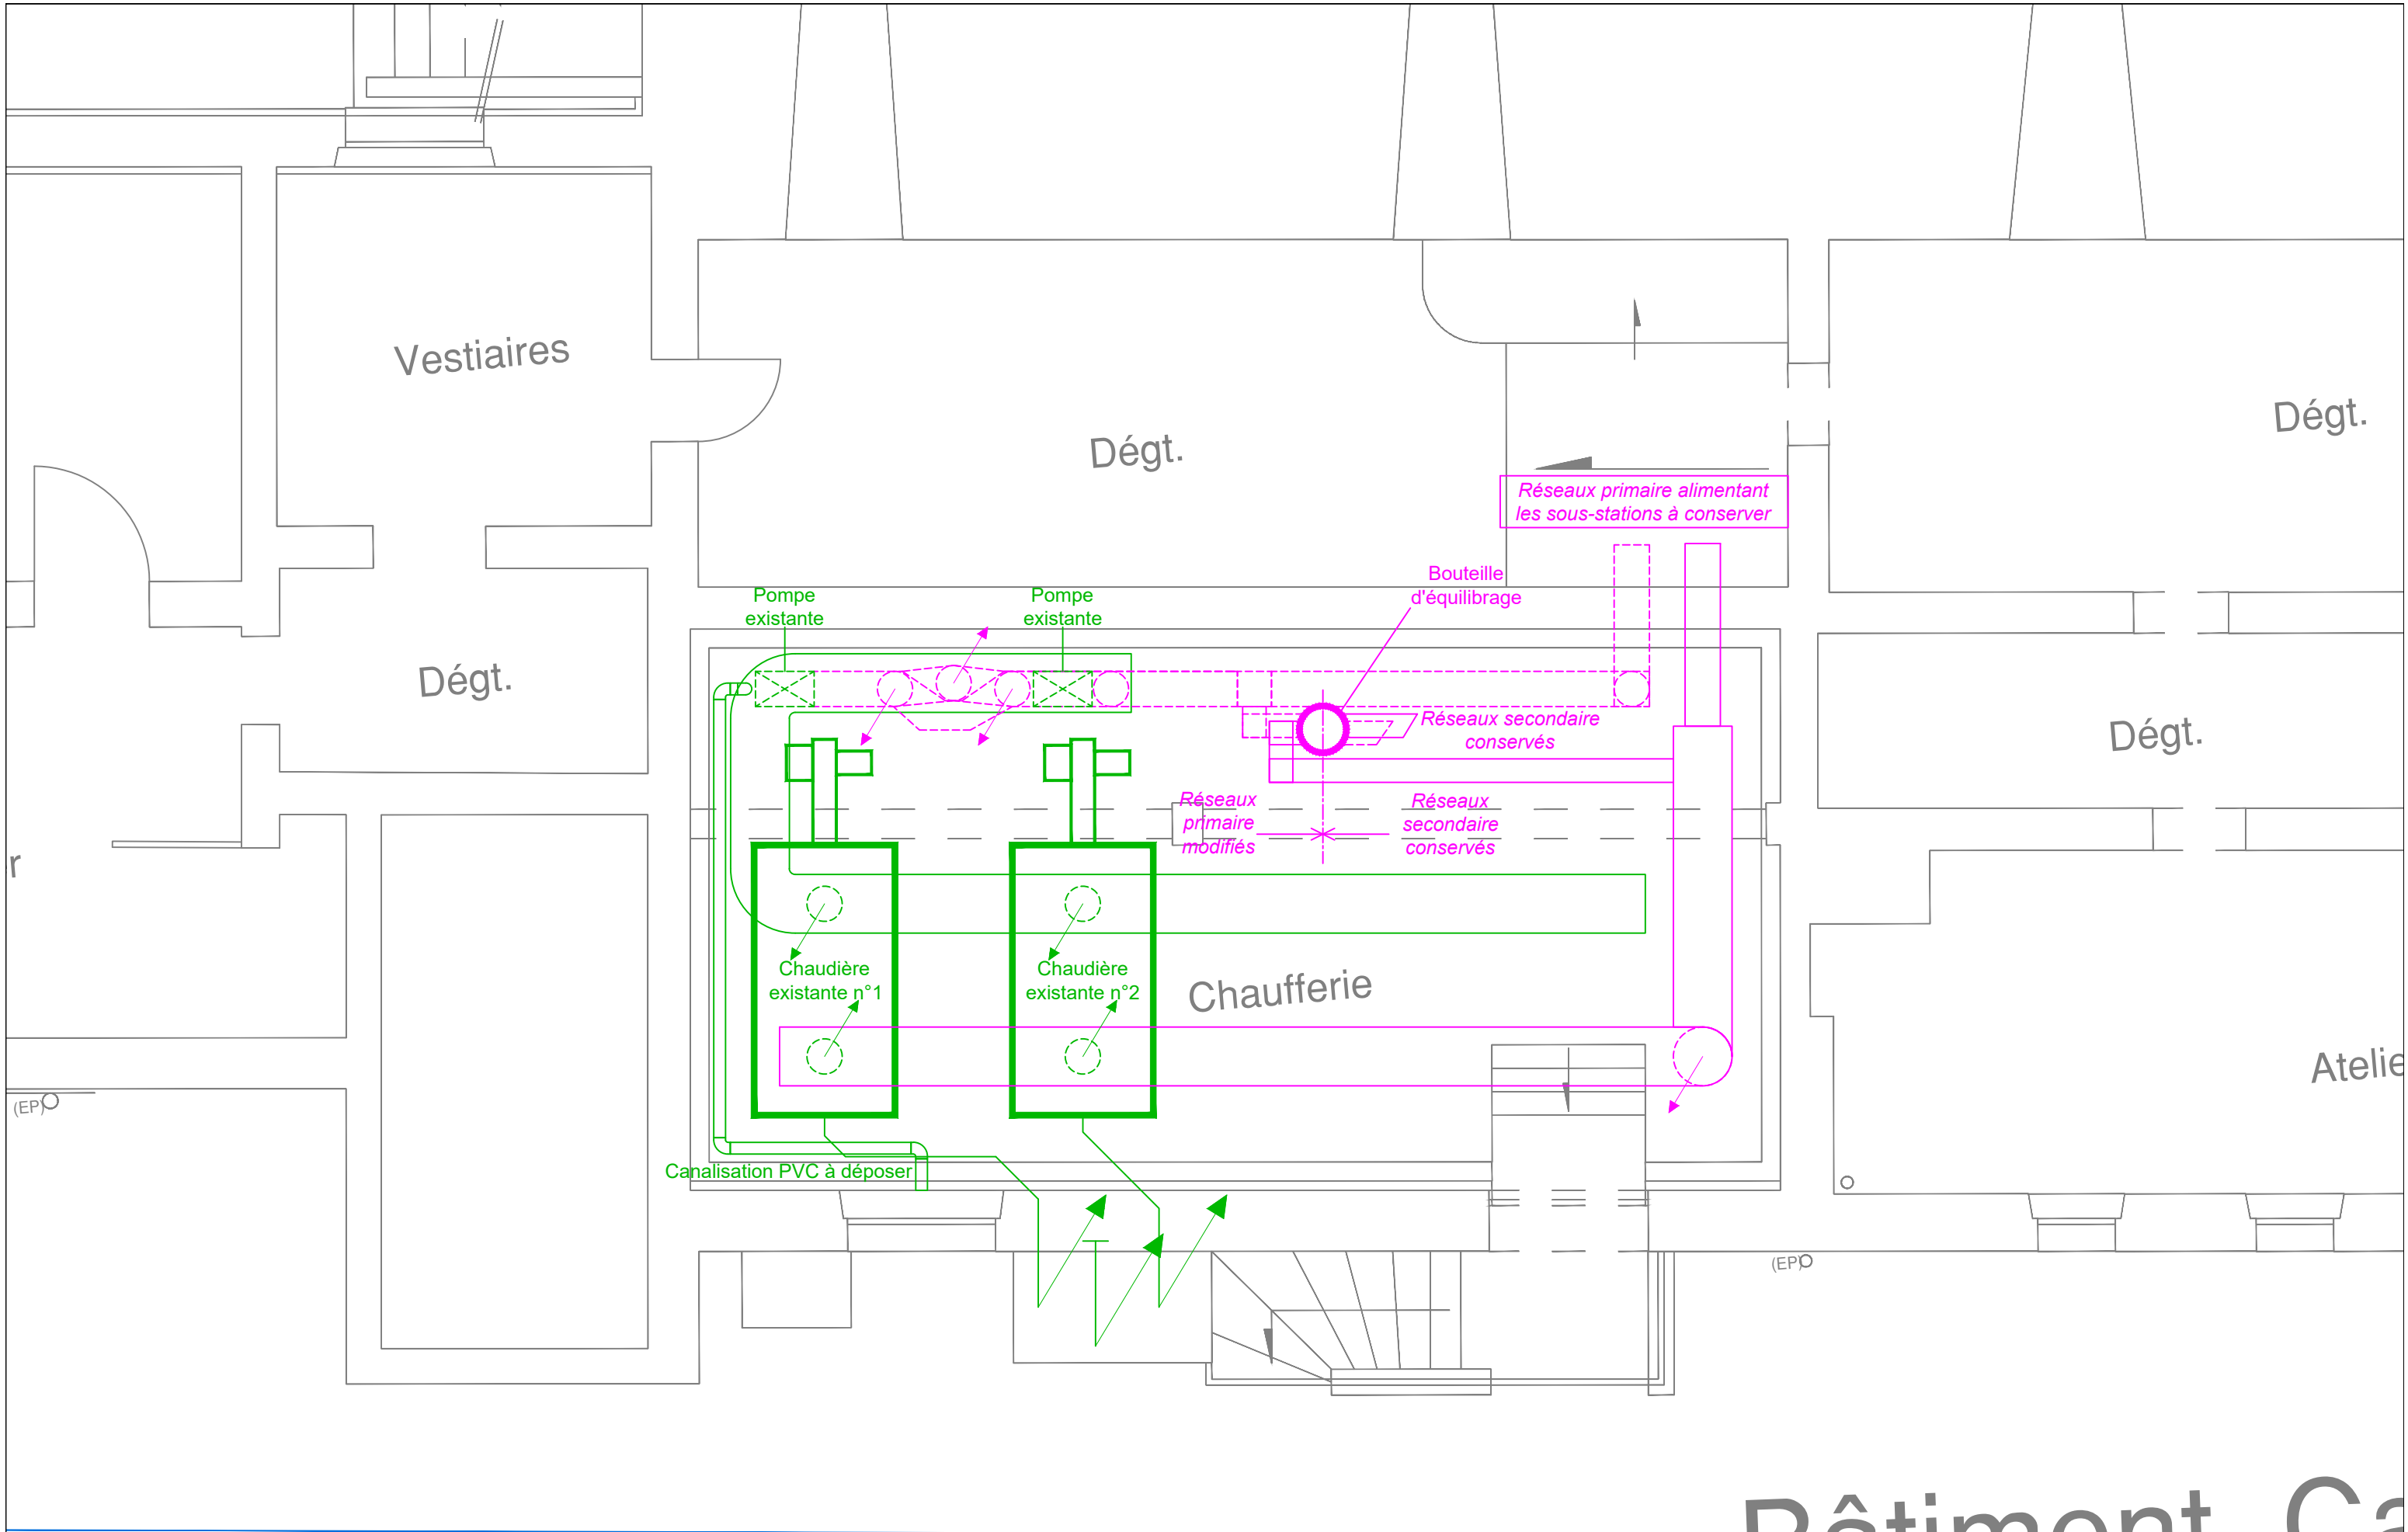


Bâtiment Ca

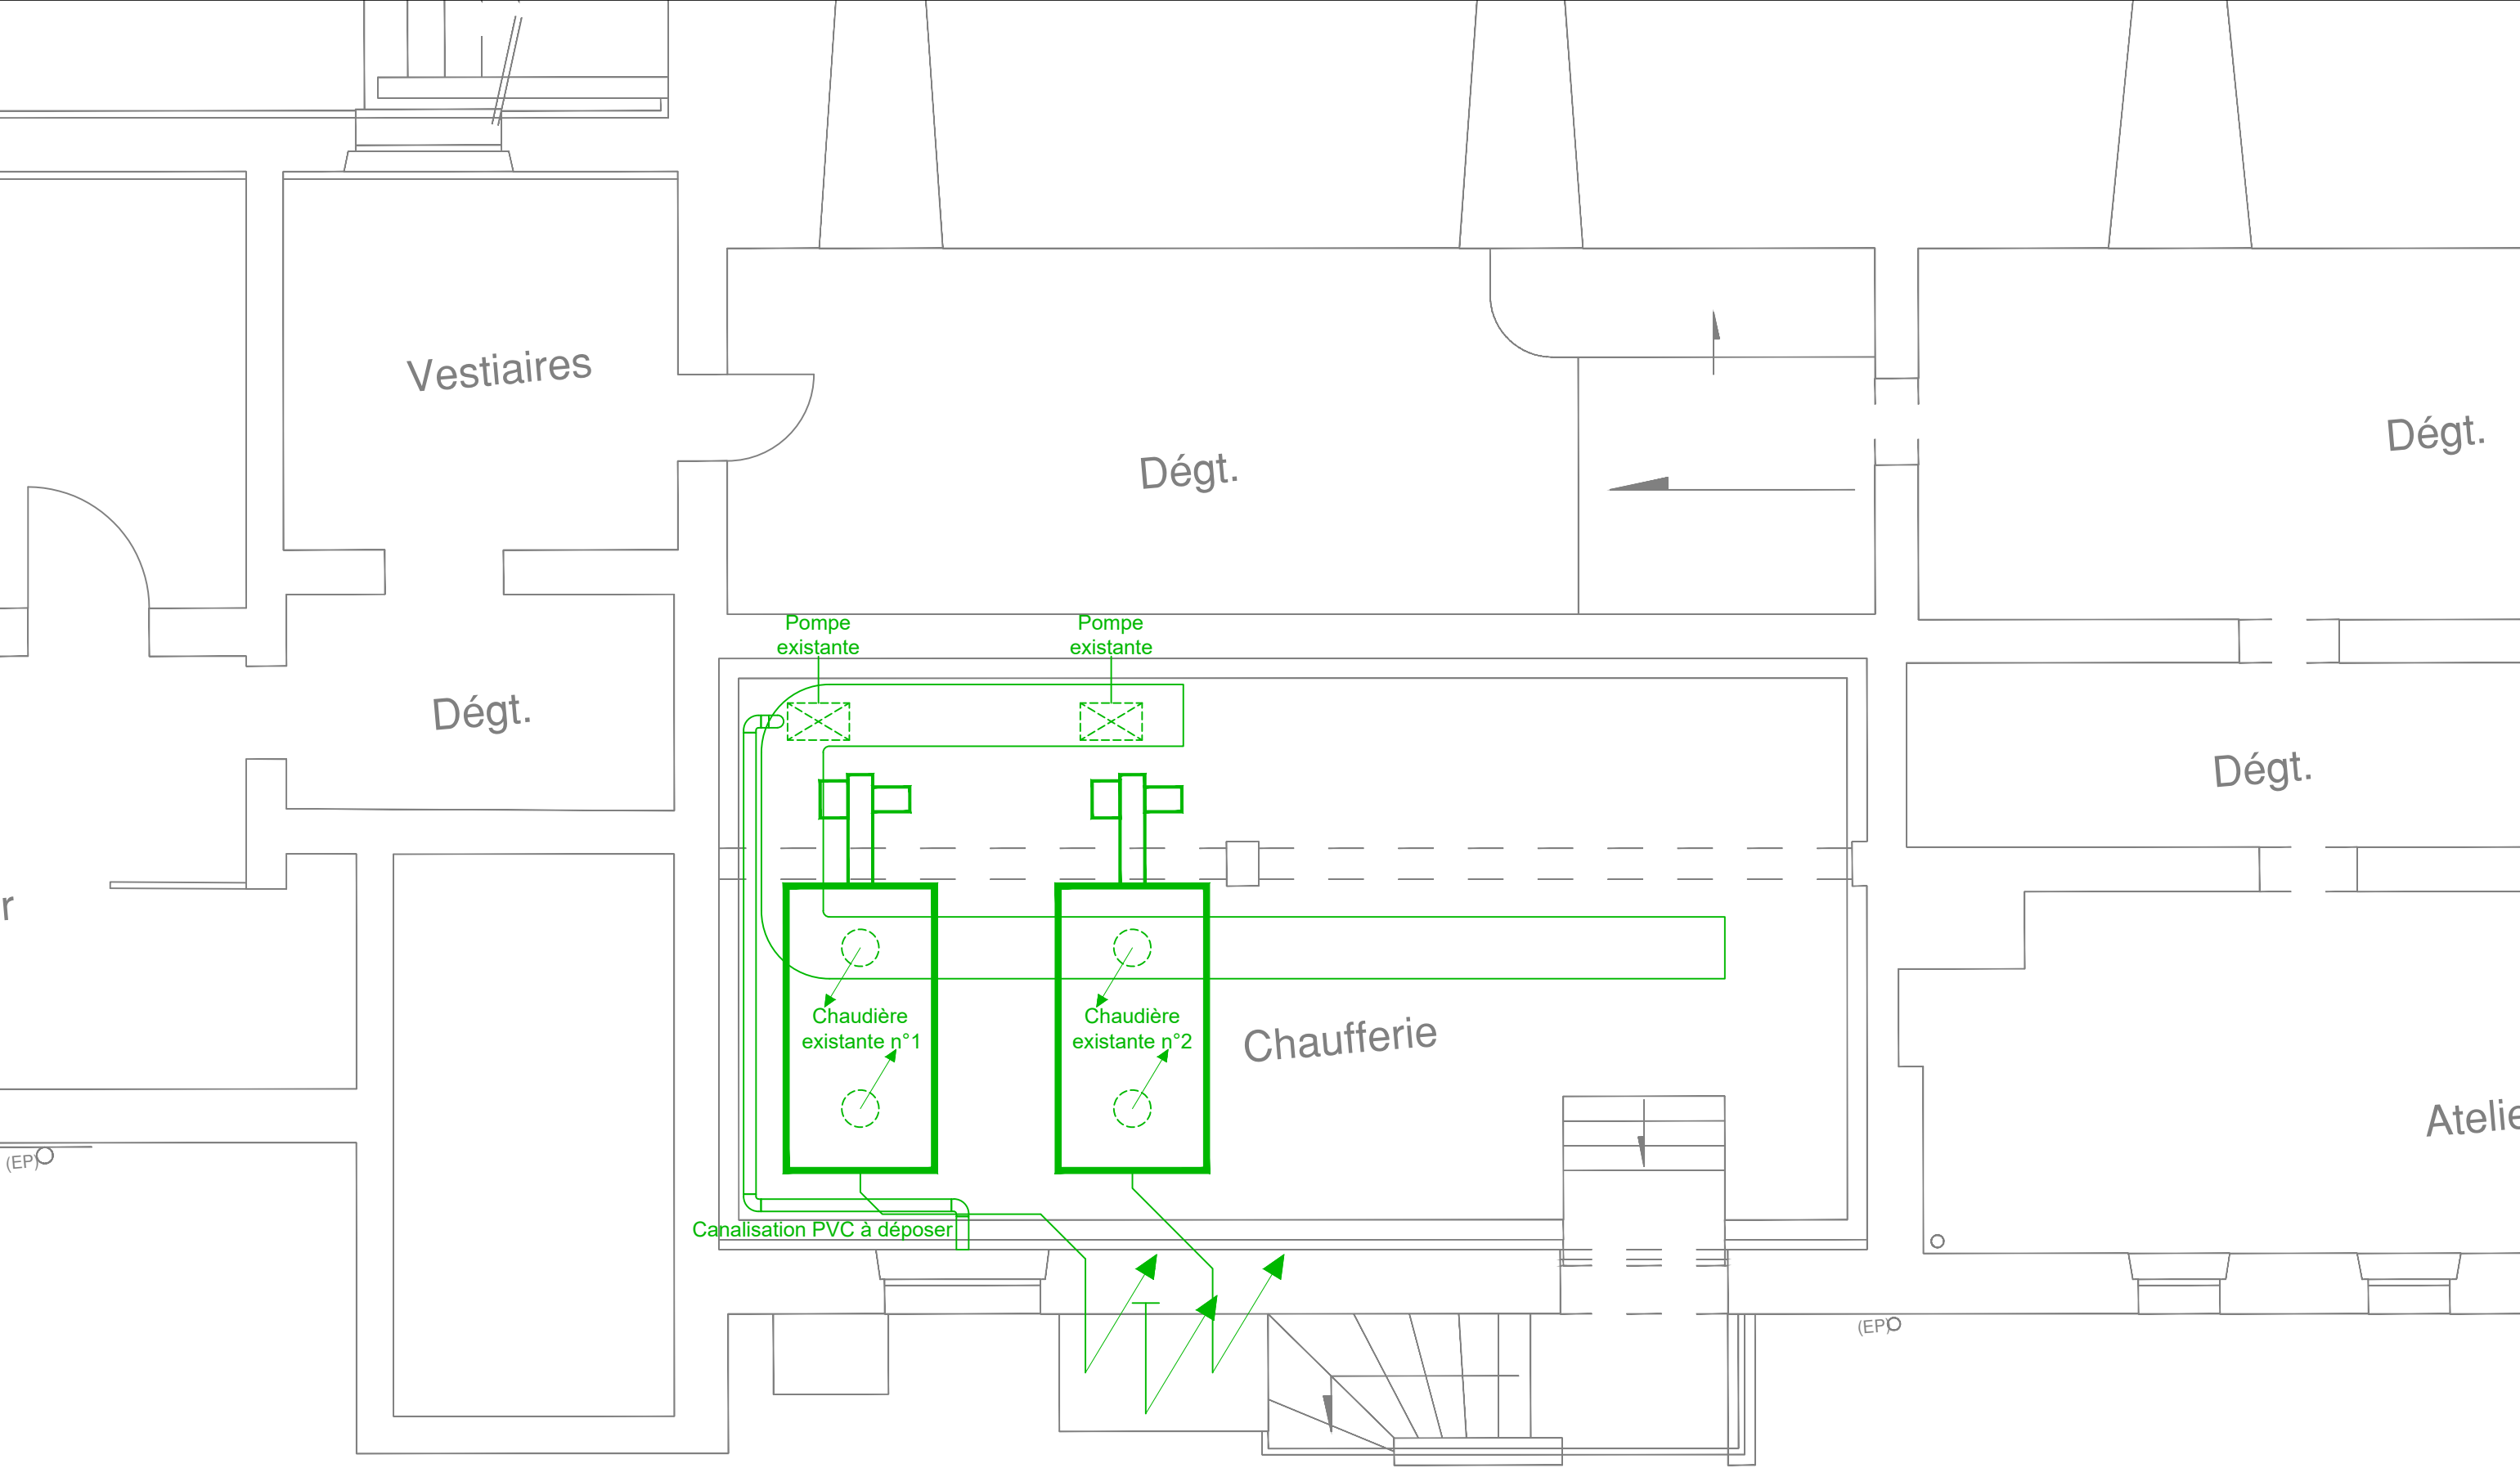

Bâtiment Ca

REEMPLACEMENT DES CHAUDIÈRES CENTRE HOSPITALIER DE HOUDAN	Plan de principe Dépose	<div><div>Rue Jean Perrin - Z.I. Douai-Dorignies B.P. 50101 - 59502 DOUAI CEDEX E-mail: construction@hexa-ingenierie.com Tel: (33) (0)3.27.97.42.88 Fax: (33) (0)3.27.96.01.31</div></div>	DATE : MAI 2026	NUMERO DU PLAN	IND.
			ECH : 1/50^{ème}		
			FICHER : 26-1095 _DCE_PLANS_CVP		
				CVP01 - F°2 - DÉPOSE	0

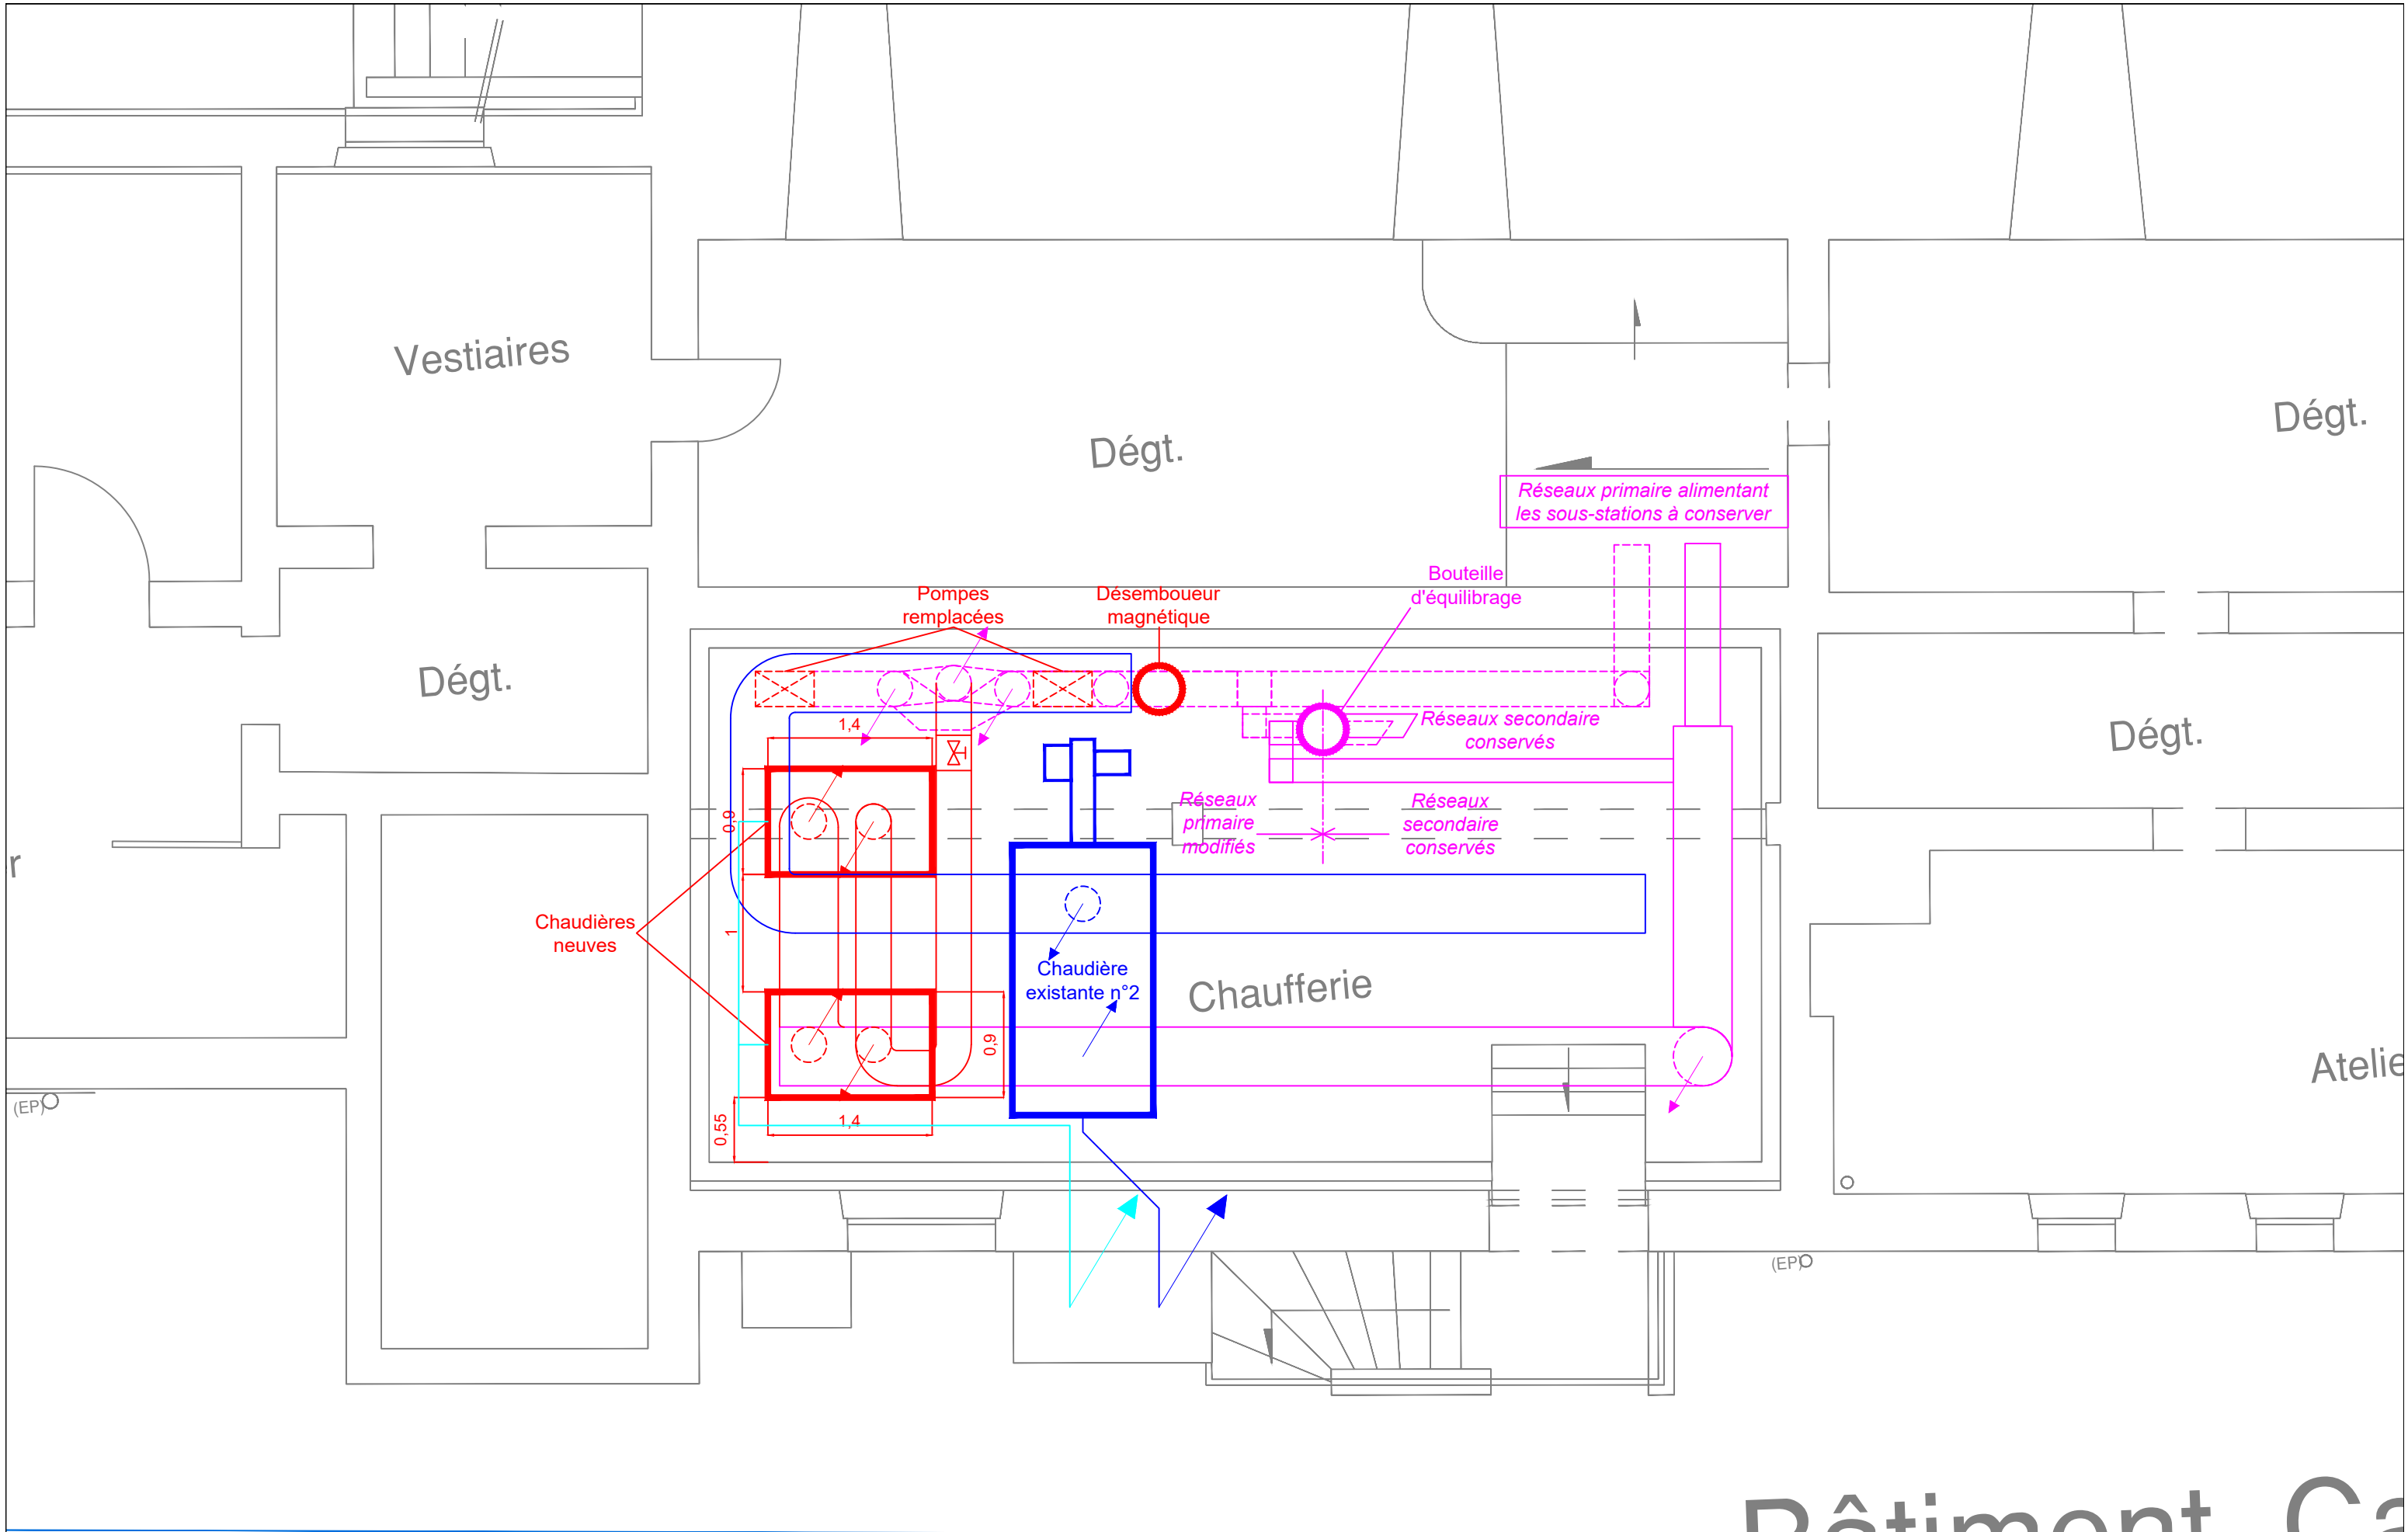

Bâtiment Ca

