


DCE
CAHIER TECHNIQUE LOT 2


Musée National de la Marine de Toulon

Plongée(s) dans l'inconnu

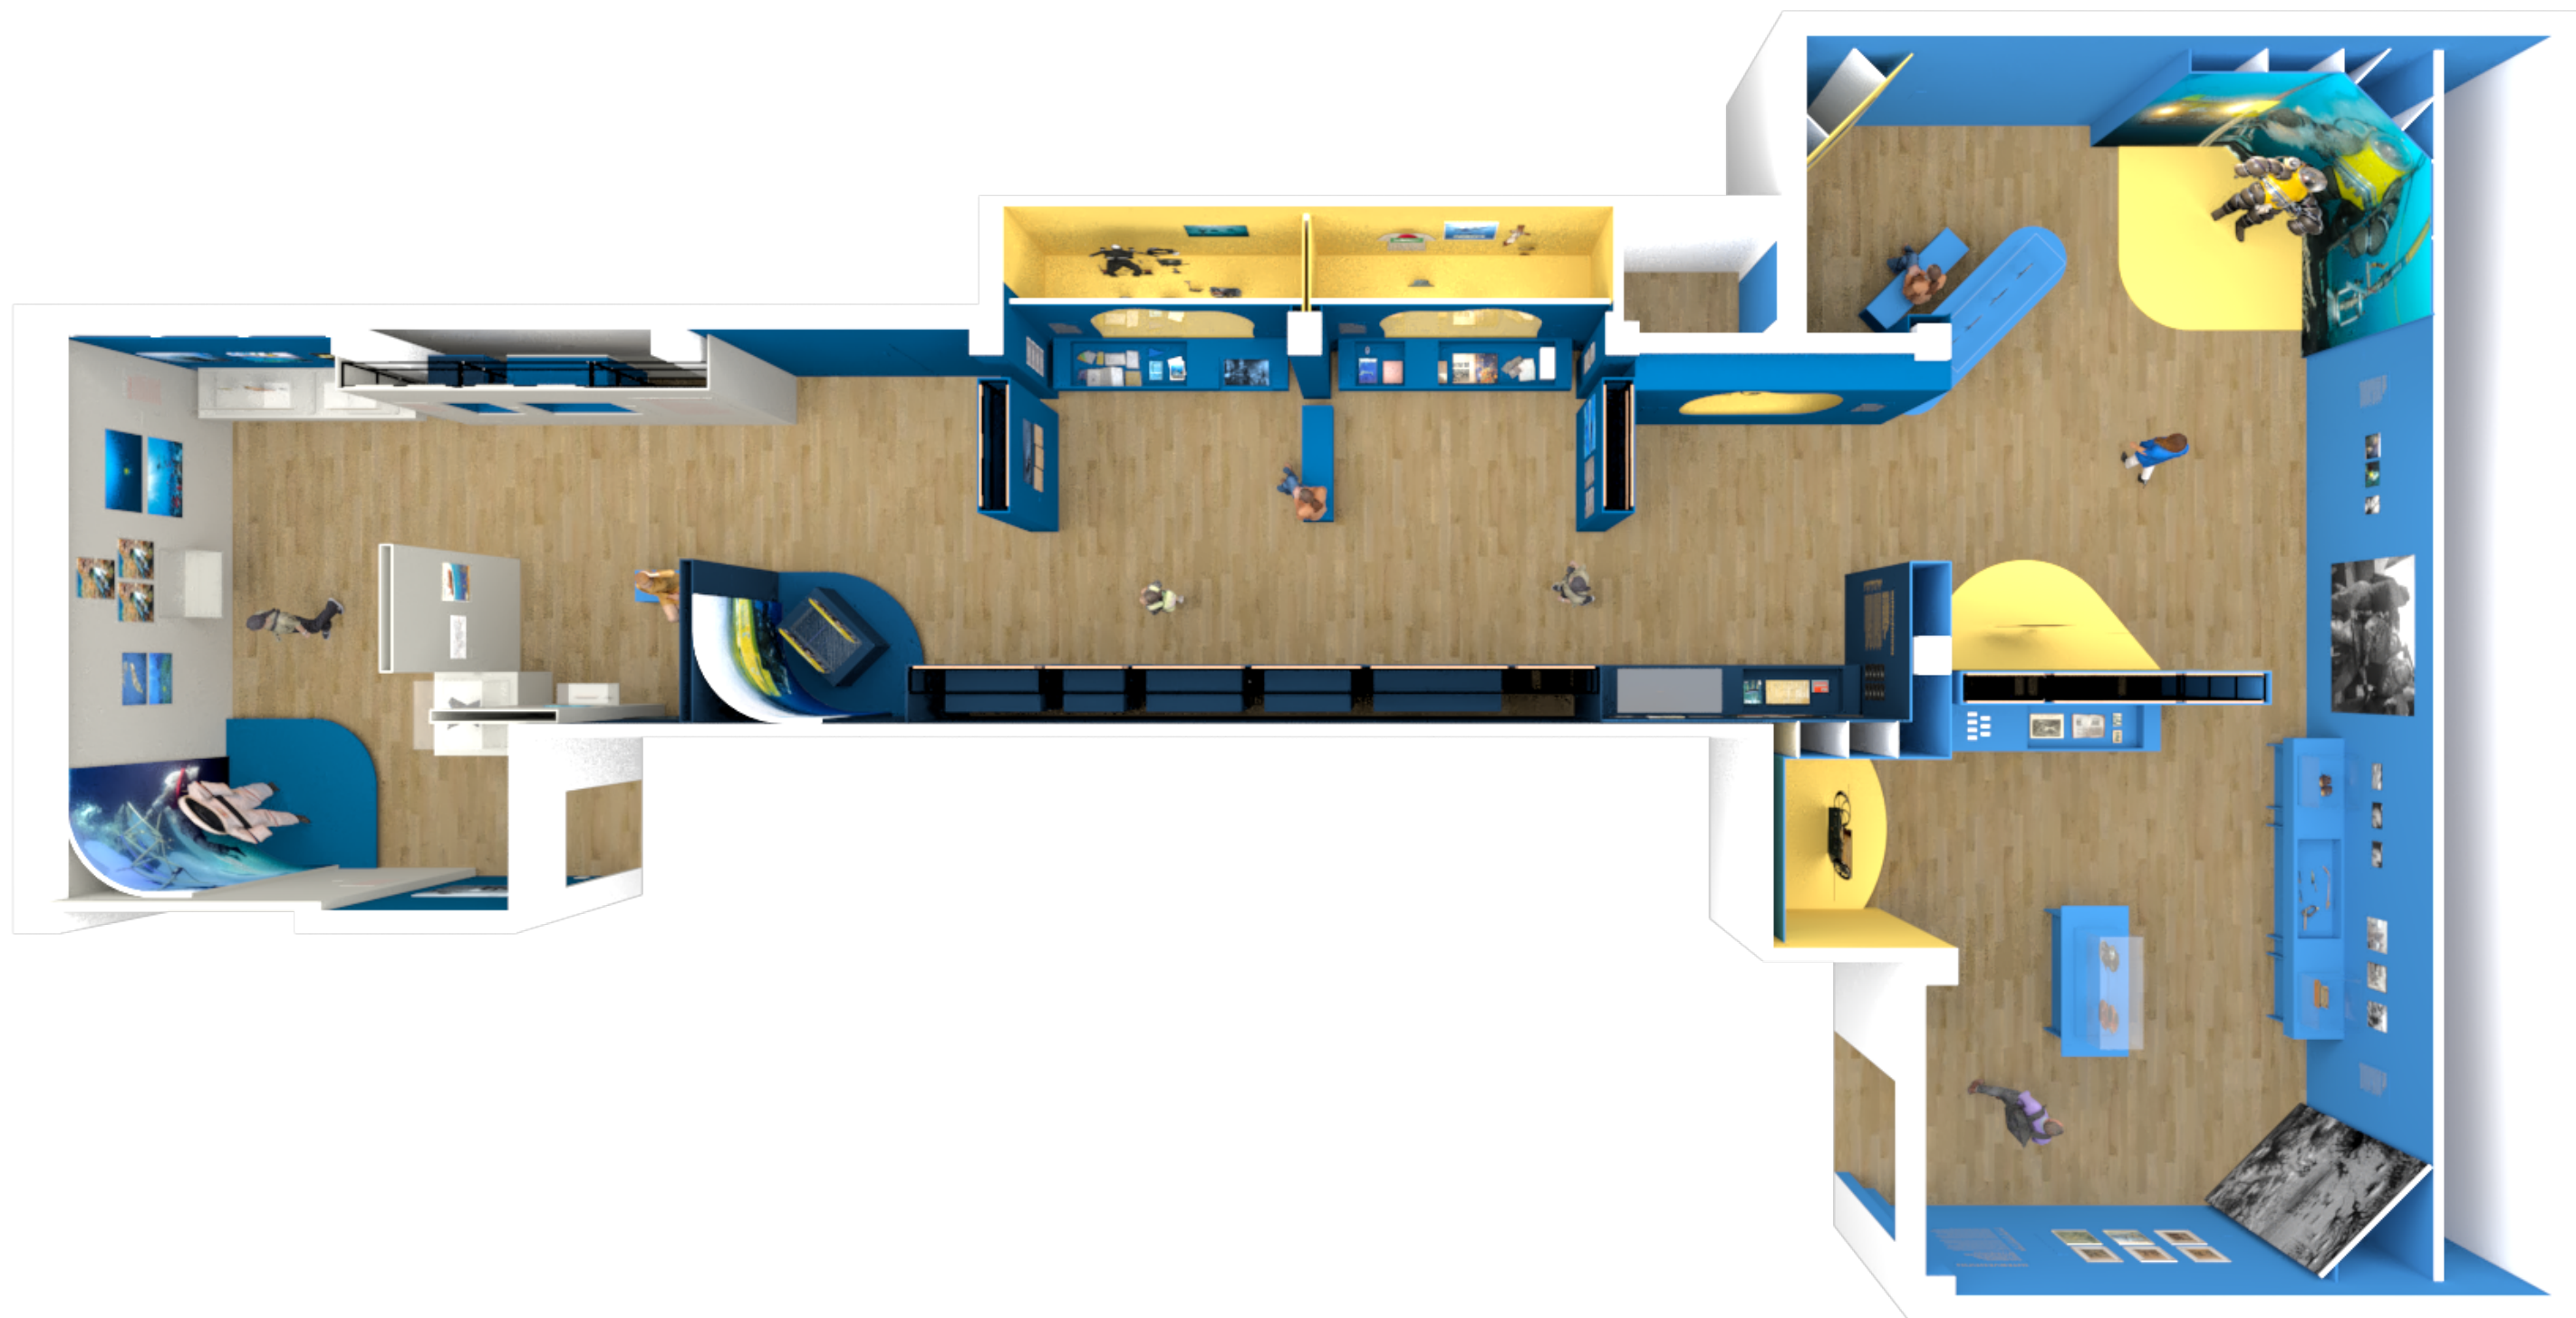





Seuls les plans relatifs aux structures de serrurerie, ainsi que les éléments associés (visserie, inserts, piétements, profilés, pièces de jonction), sont à prendre en compte pour le lot concerné. L'assemblage des structures de serrurerie relève du présent lot.

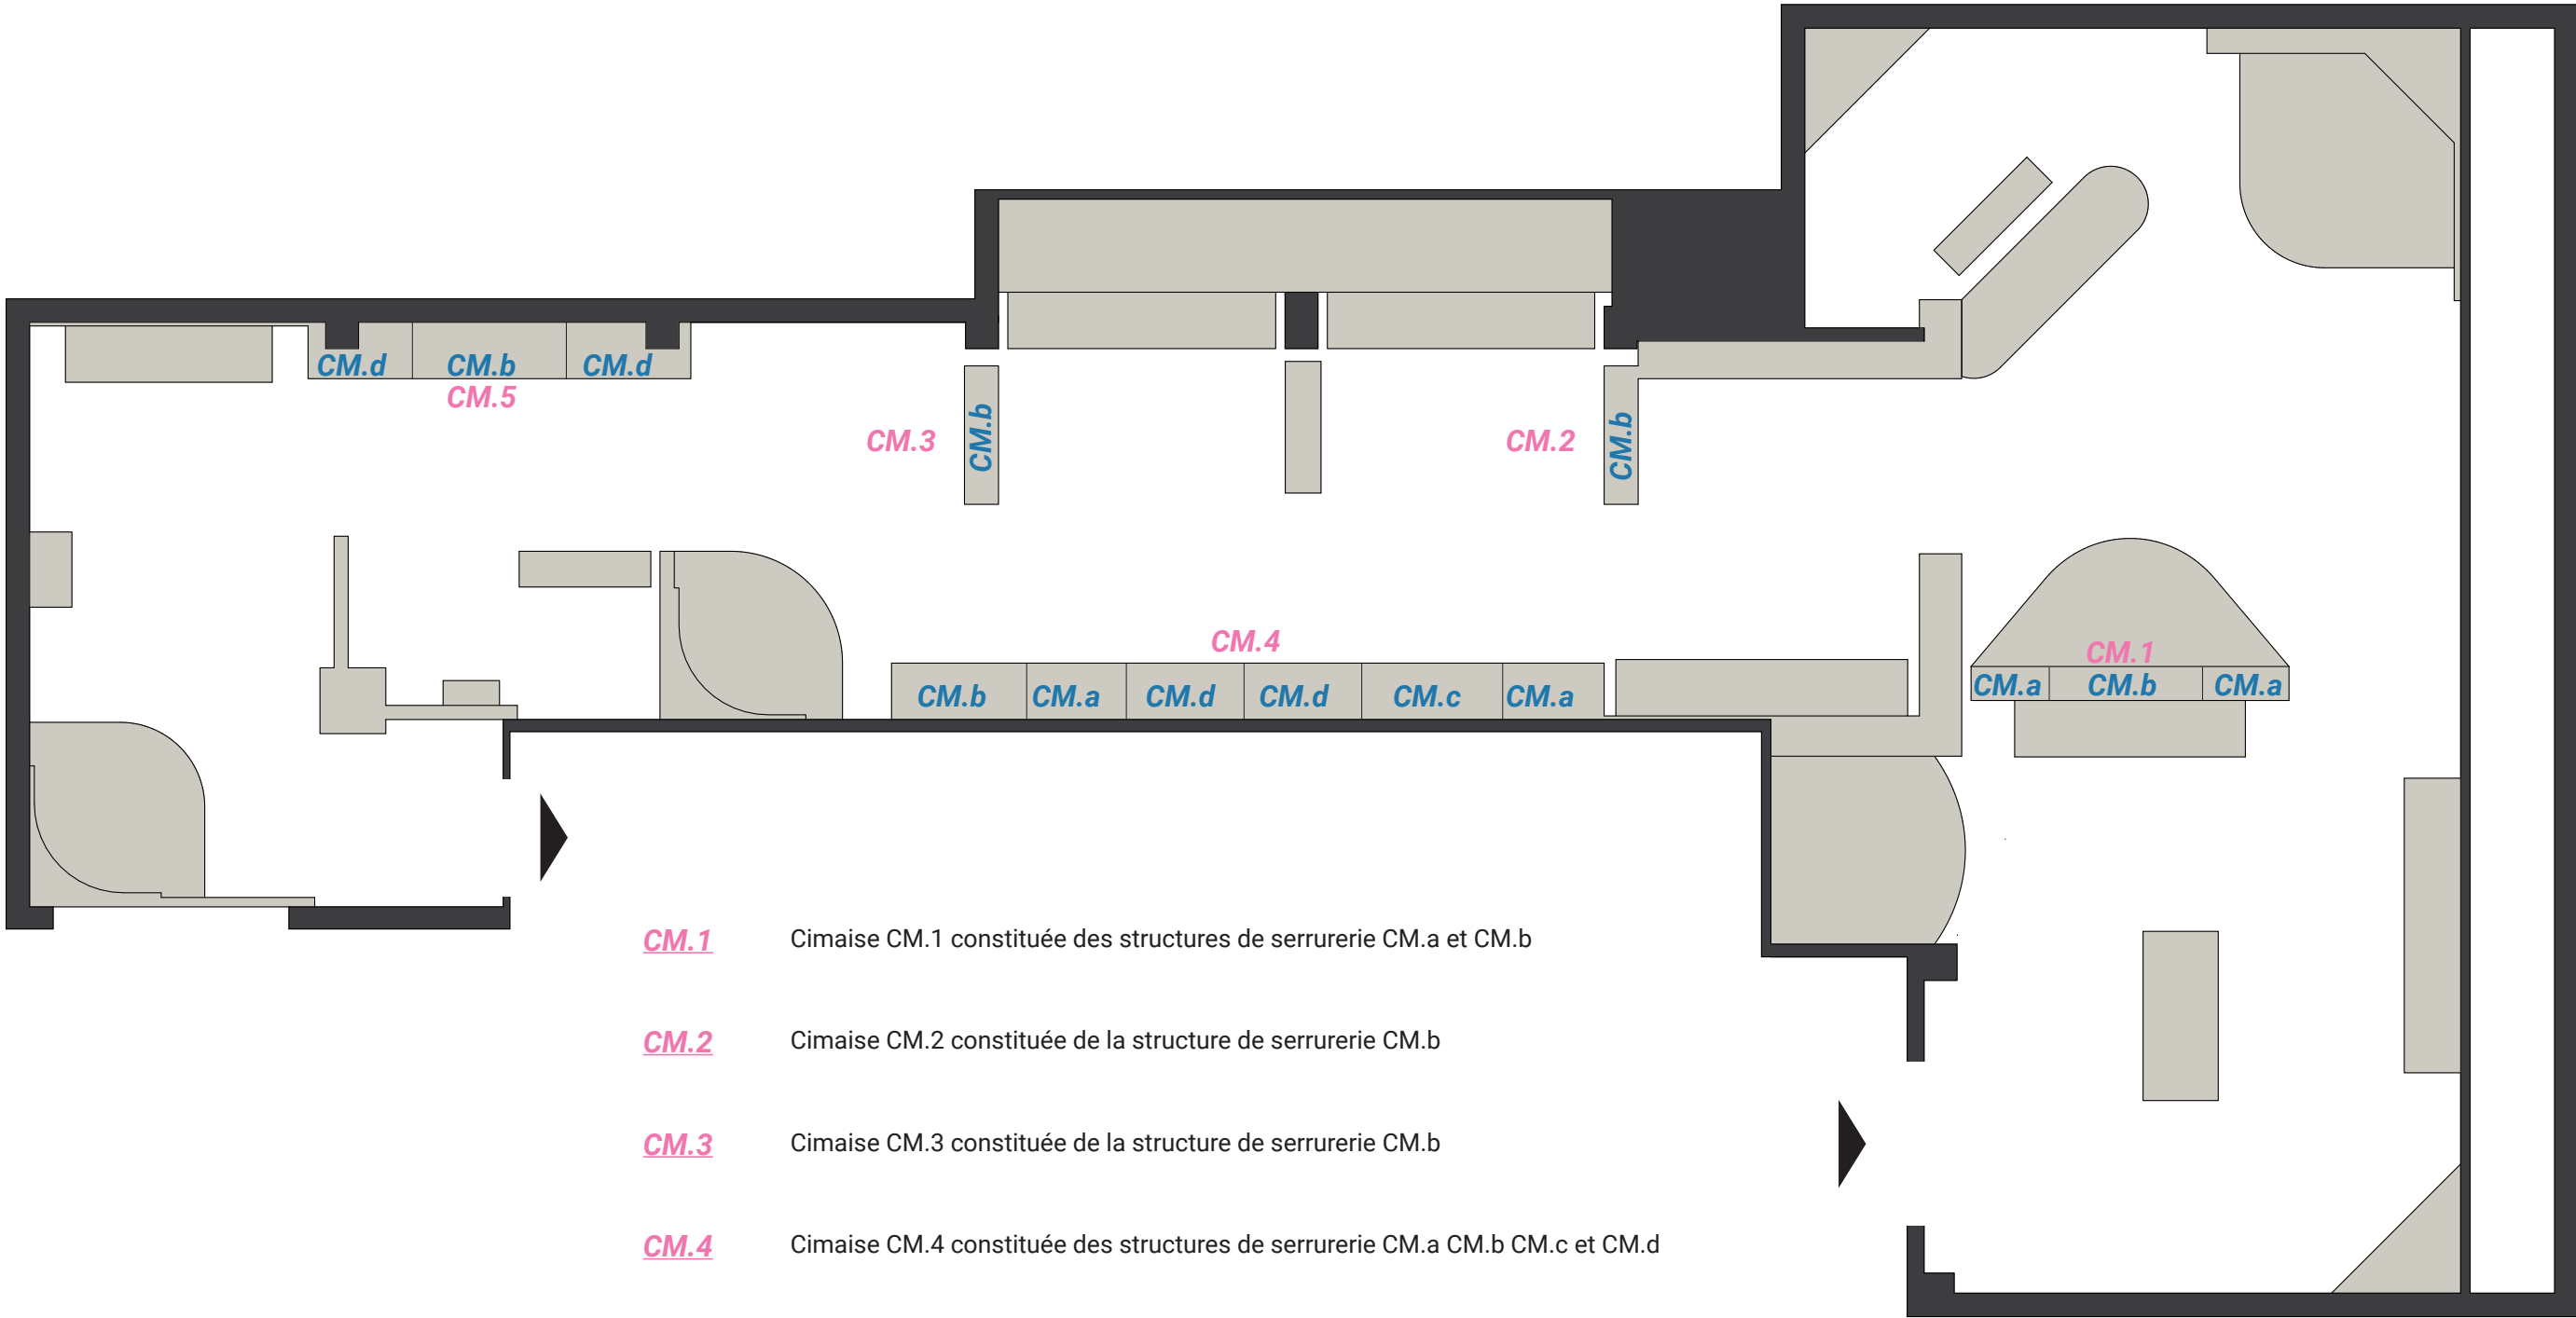



- CM.1** Cimaie CM.1 constituée des structures de serrurerie CM.a et CM.b
- CM.2** Cimaie CM.2 constituée de la structure de serrurerie CM.b
- CM.3** Cimaie CM.3 constituée de la structure de serrurerie CM.b
- CM.4** Cimaie CM.4 constituée des structures de serrurerie CM.a CM.b CM.c et CM.d
- CM.5** Cimaie CM.5 constituée des structures de serrurerie CM.b et CM.d

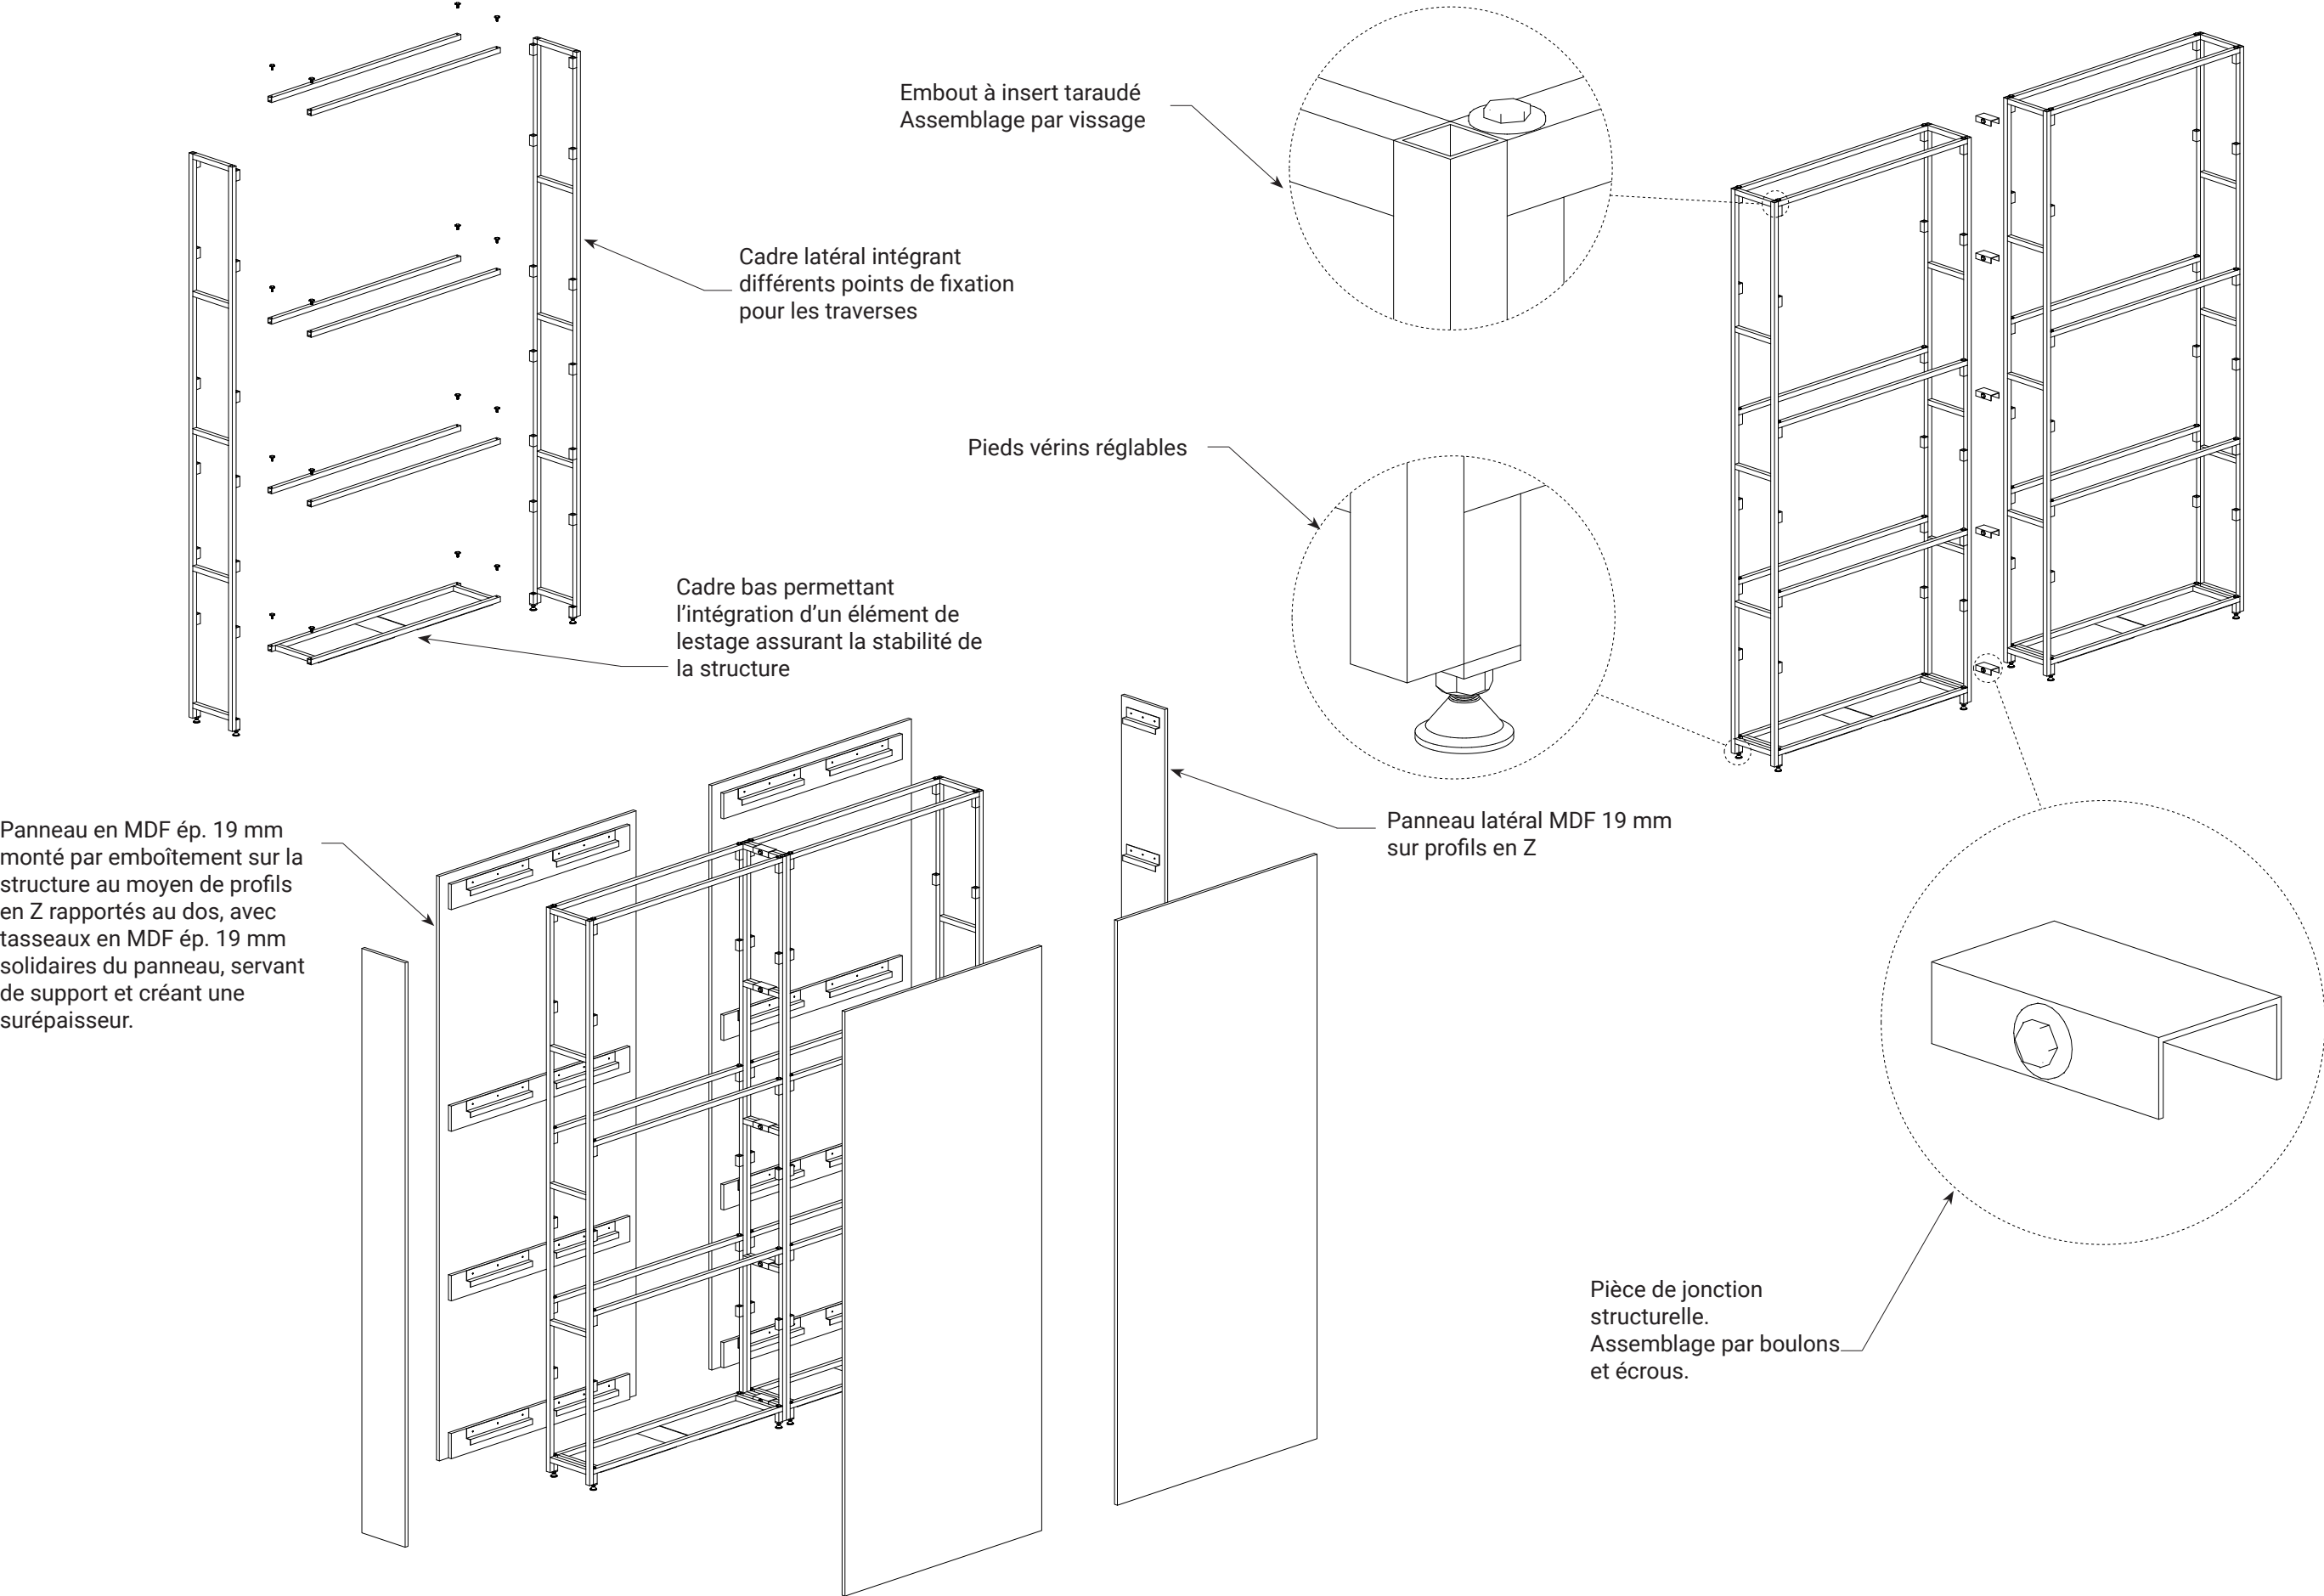


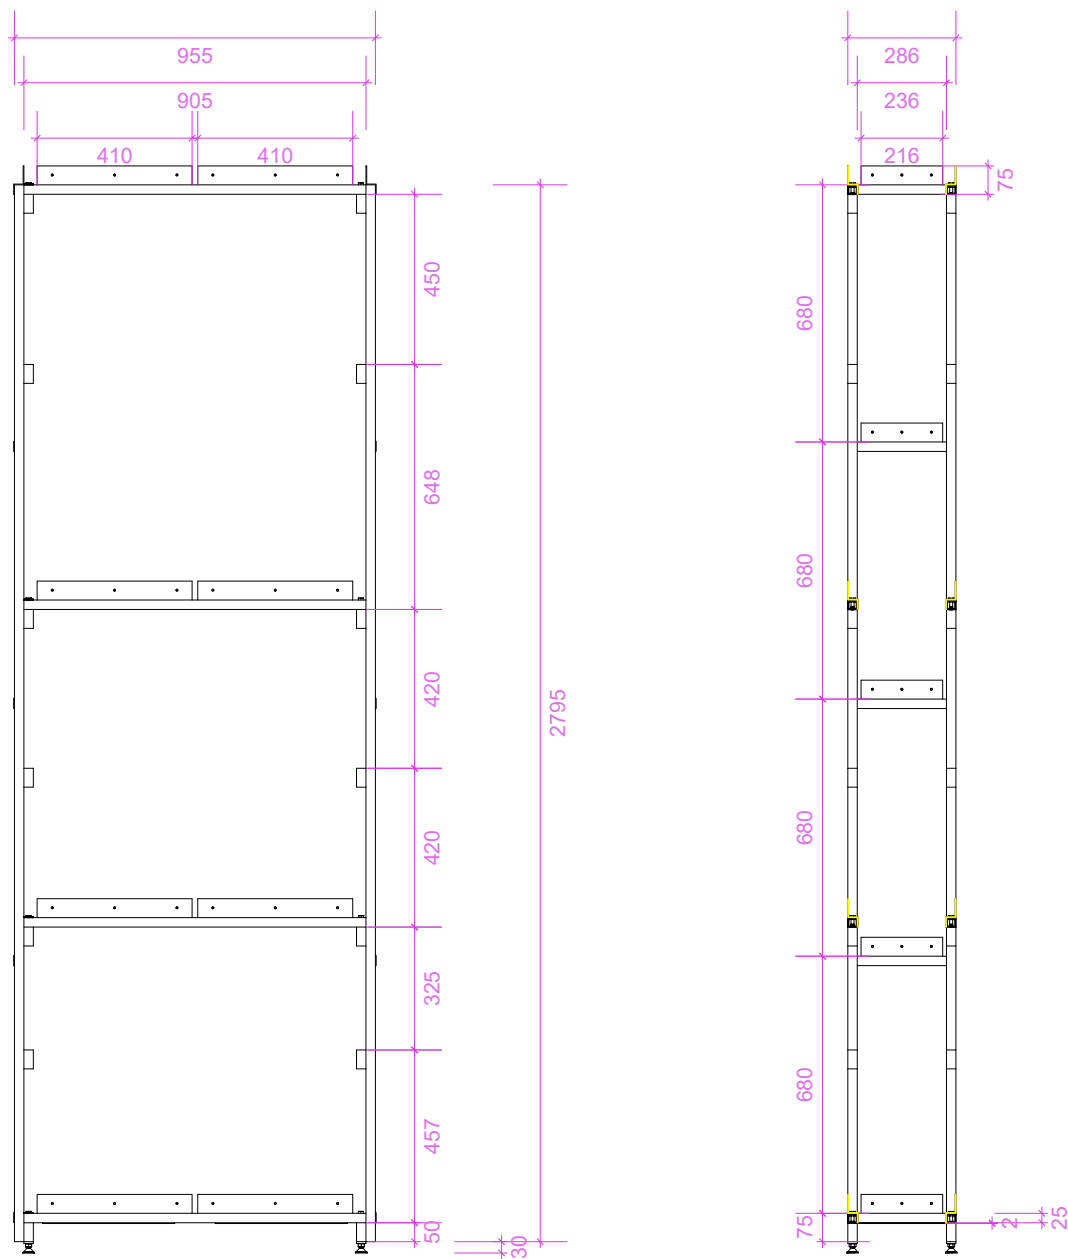




Structure réalisée en tube carré en acier section 25 × 25 mm, finition peinture RAL 9004.

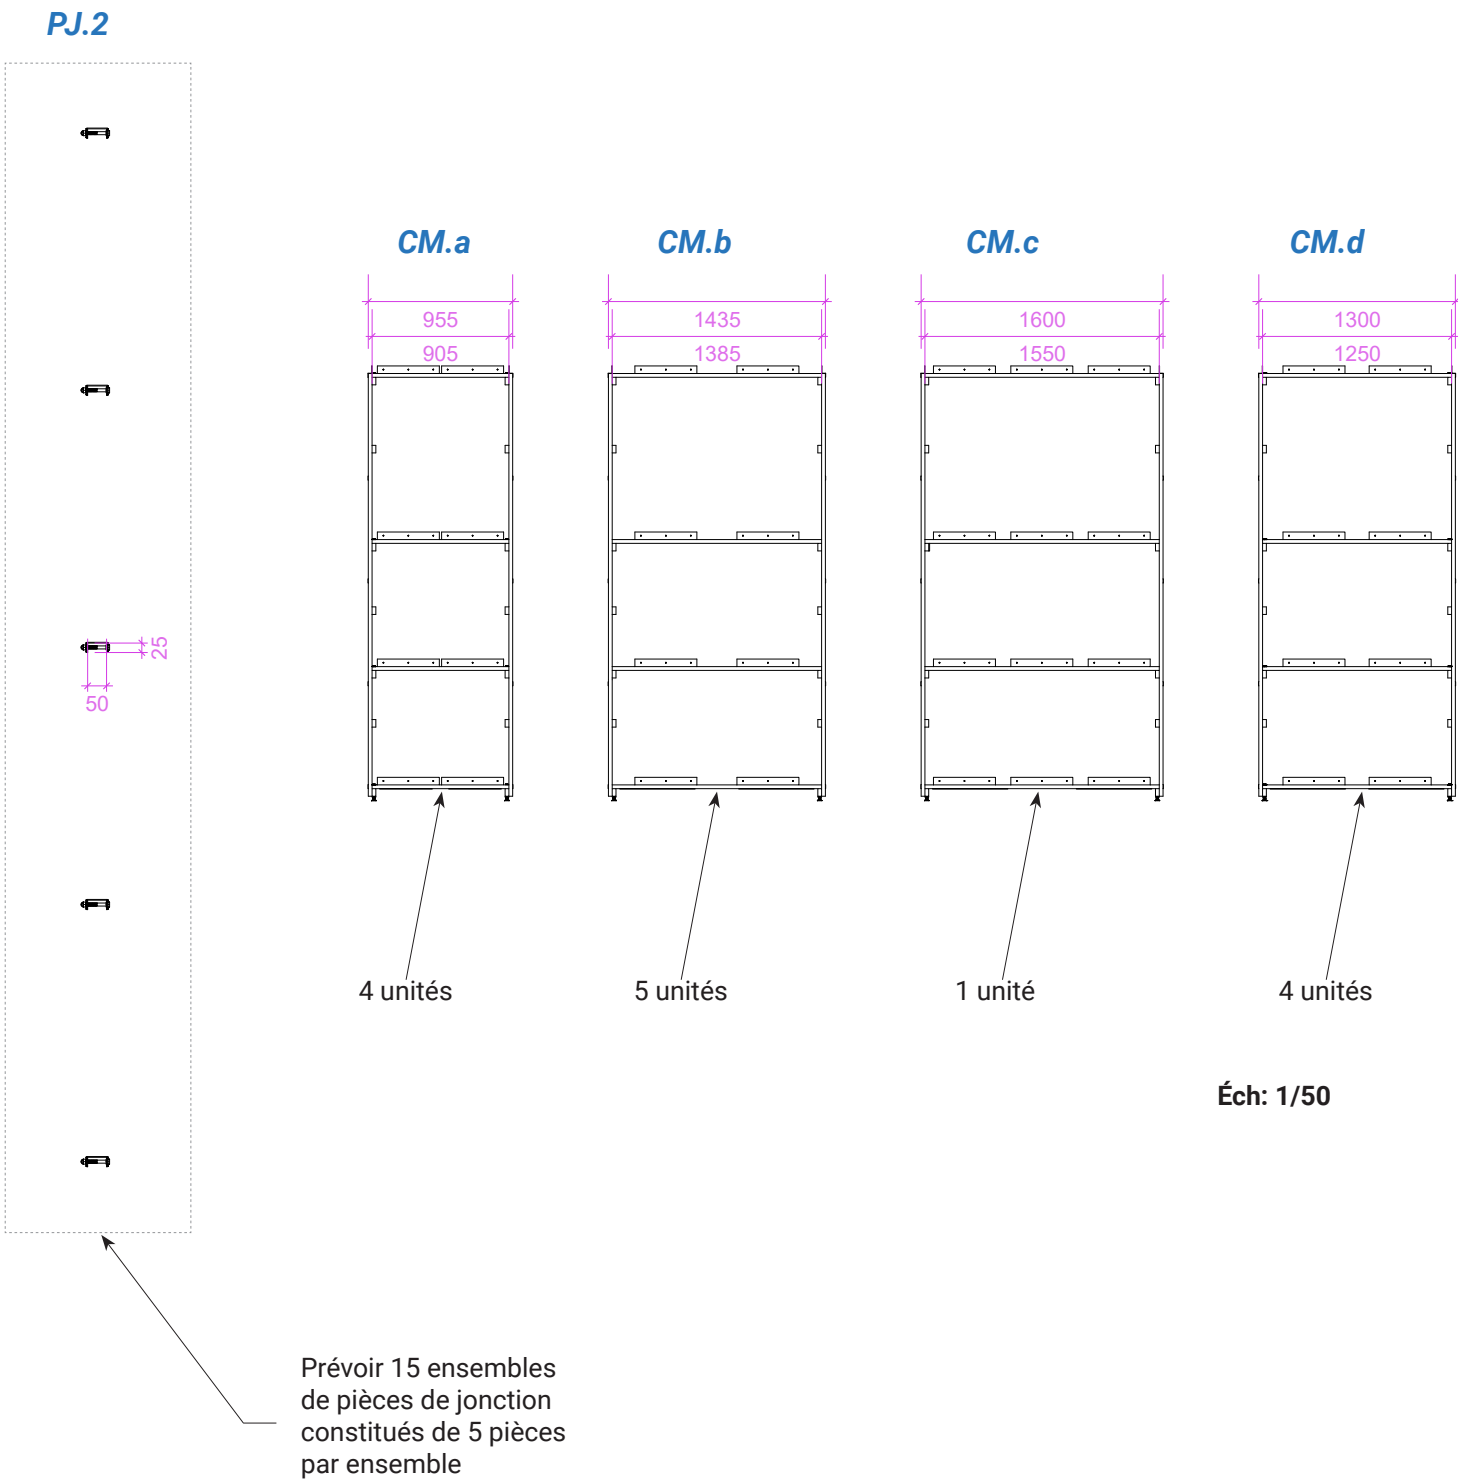


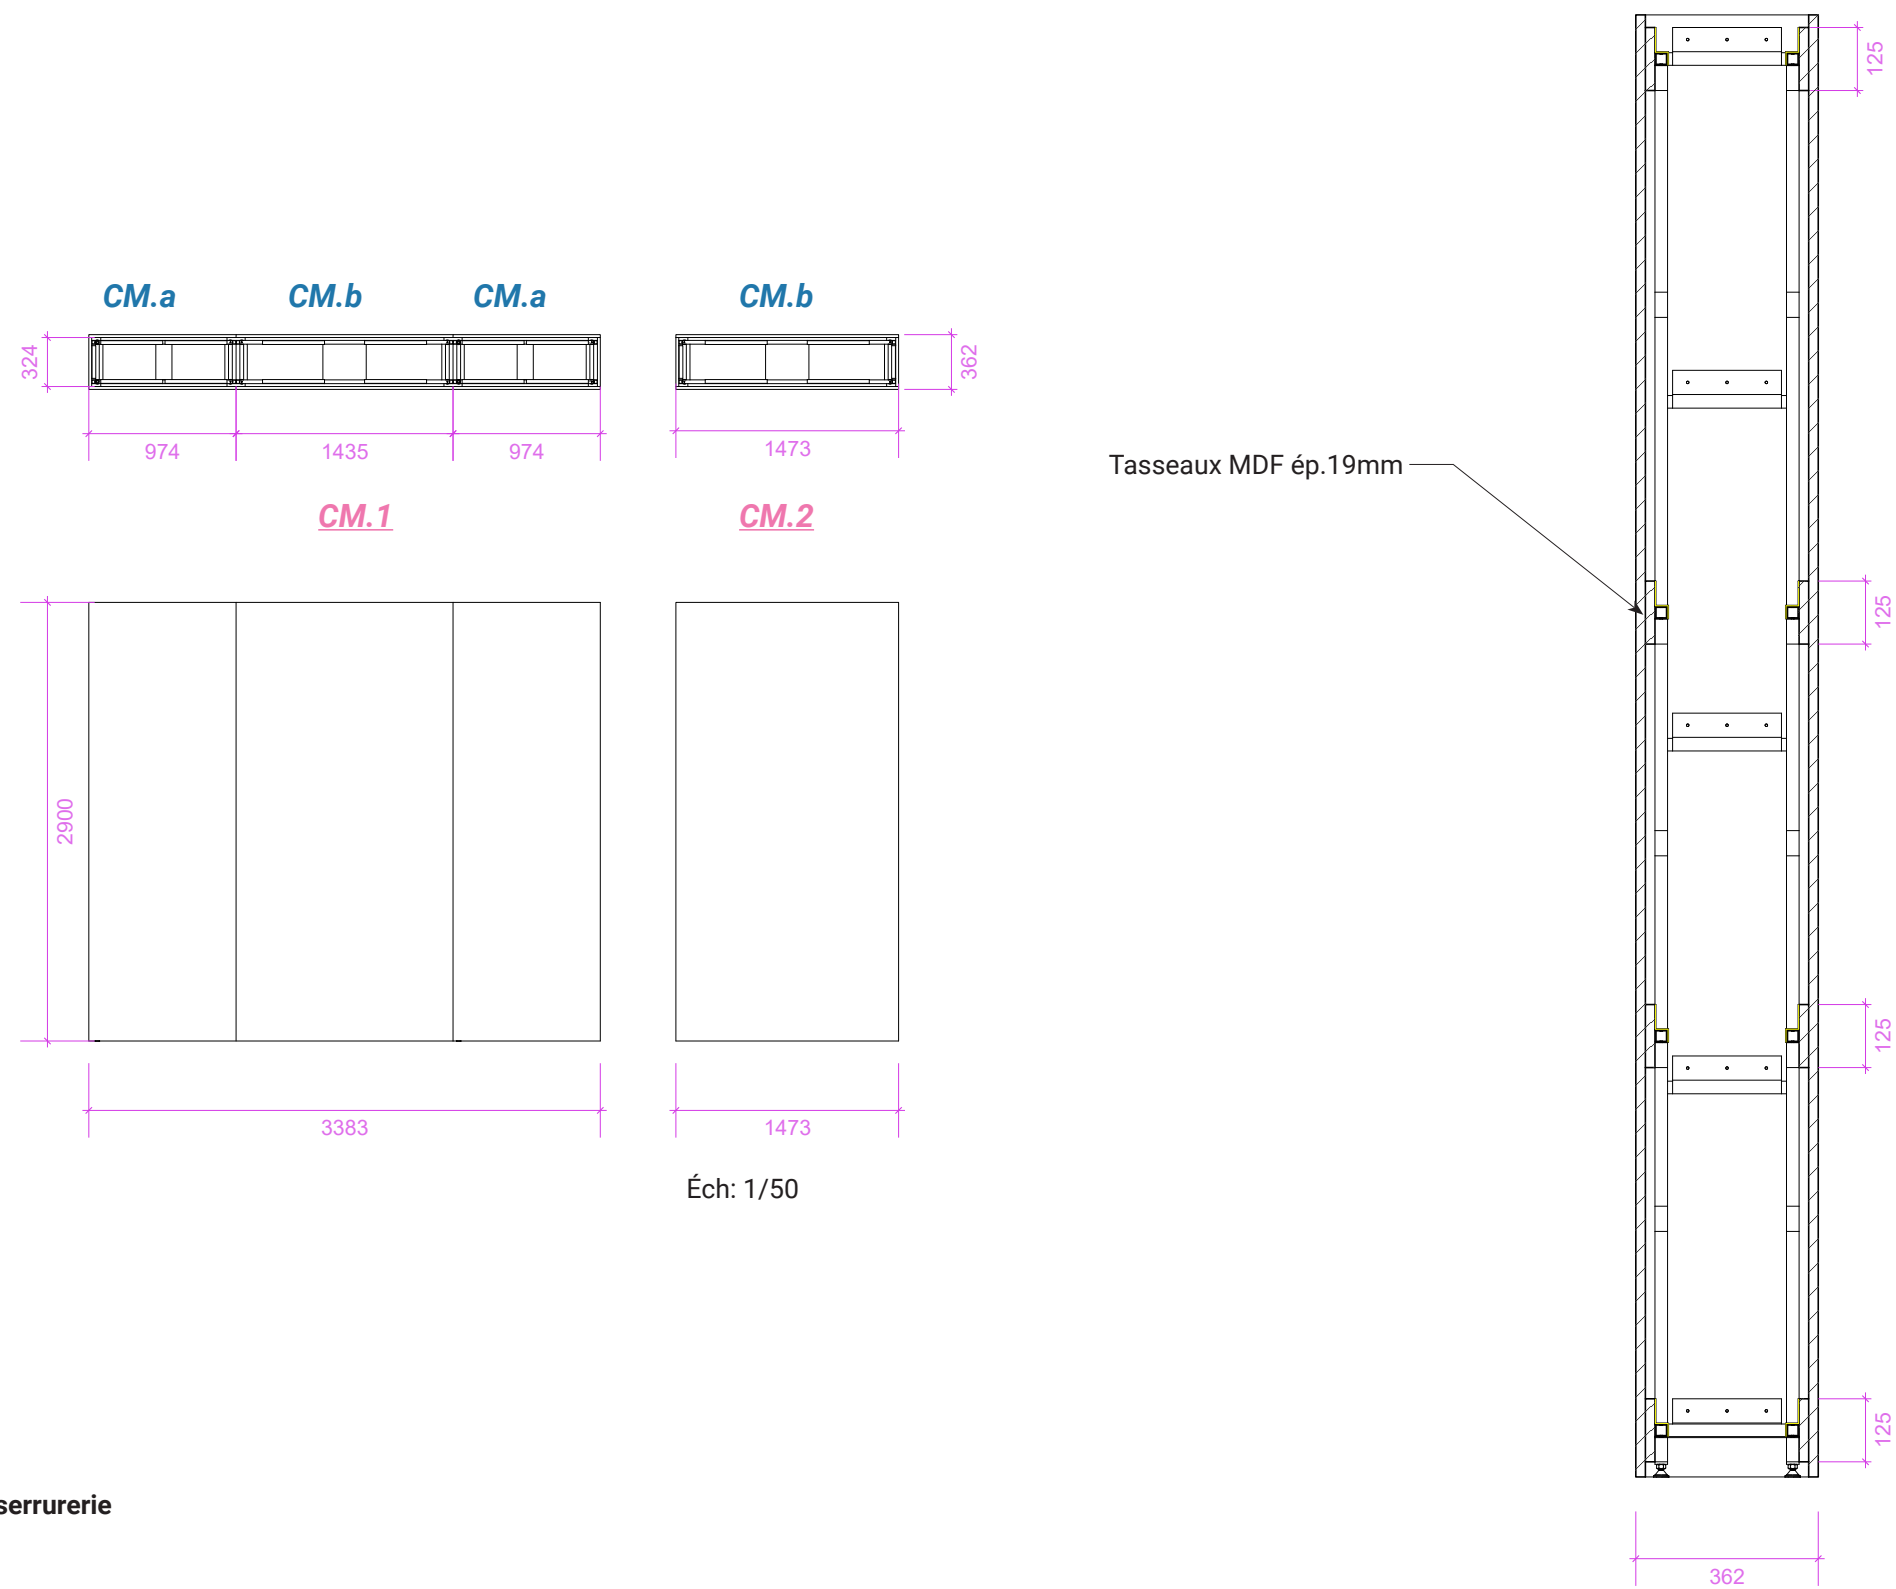

Panneaux MDF ép. 19 mm rapportés sur serrurerie

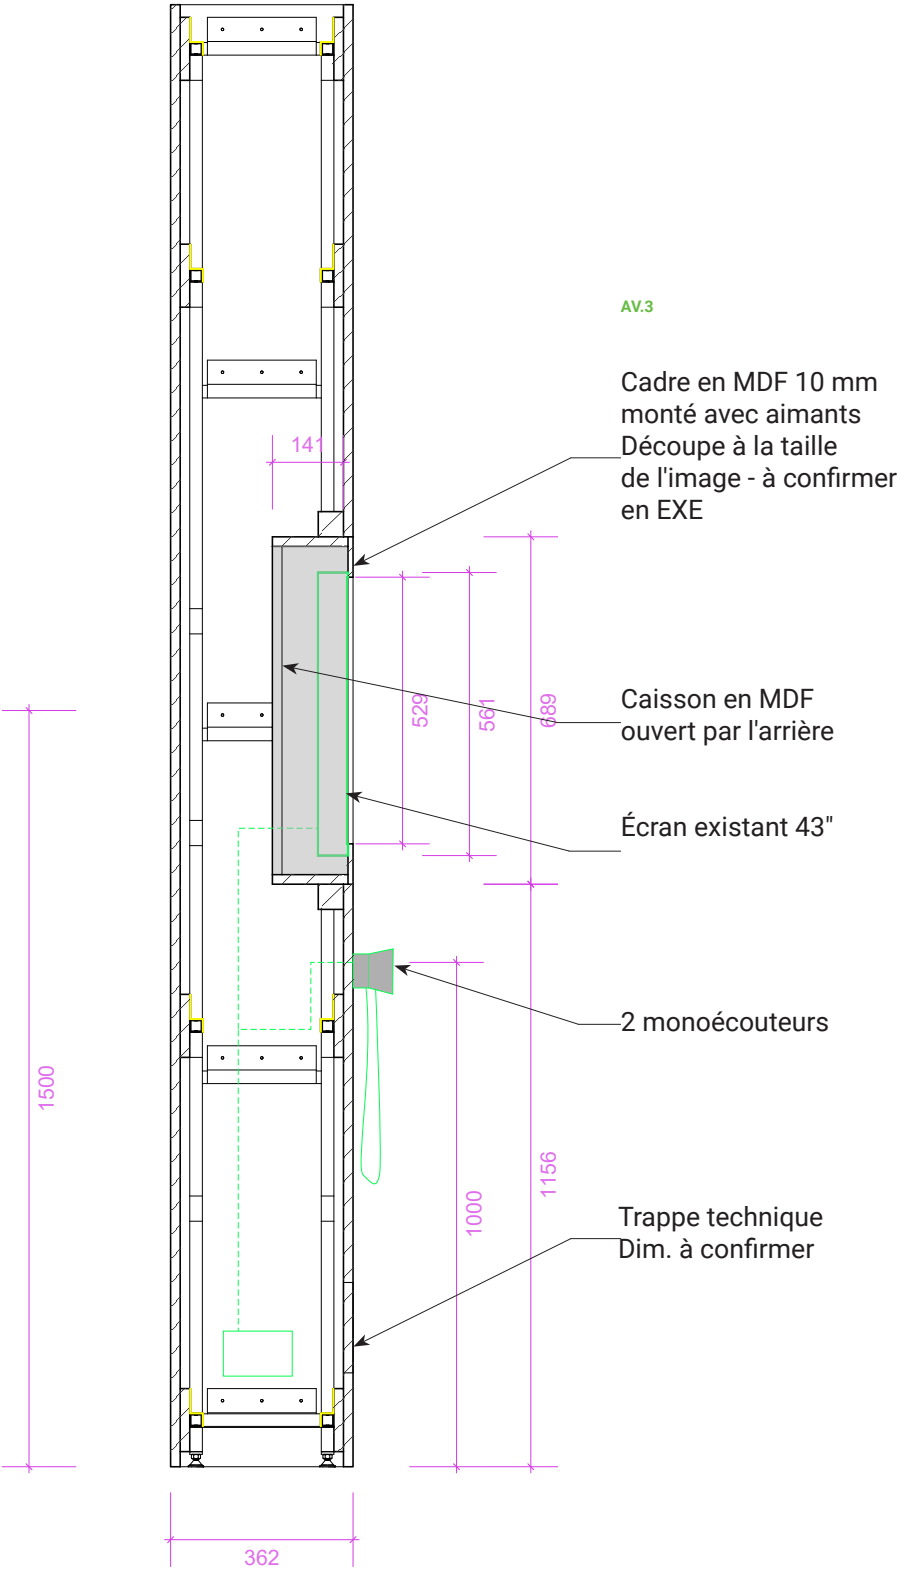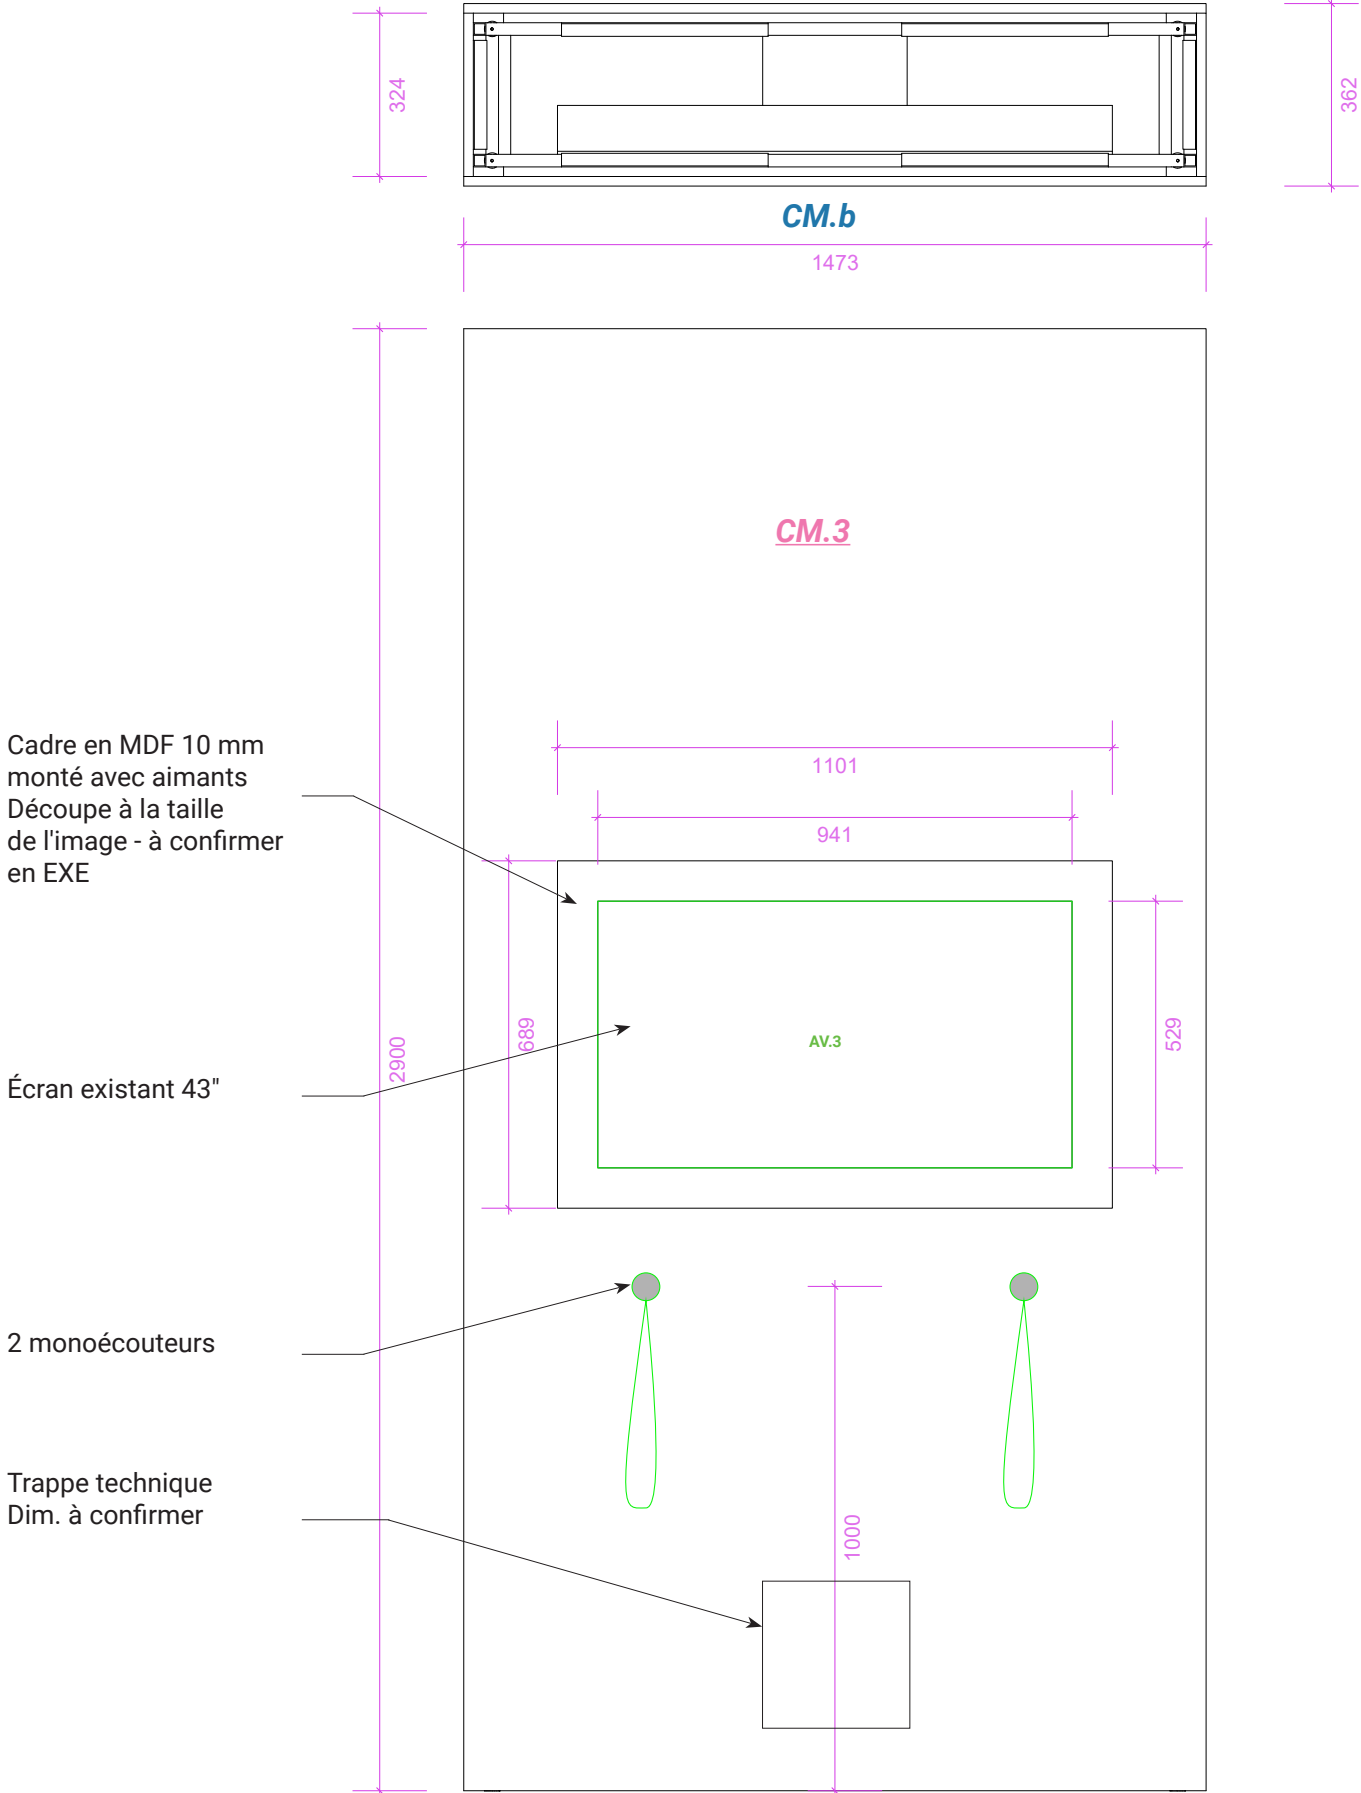

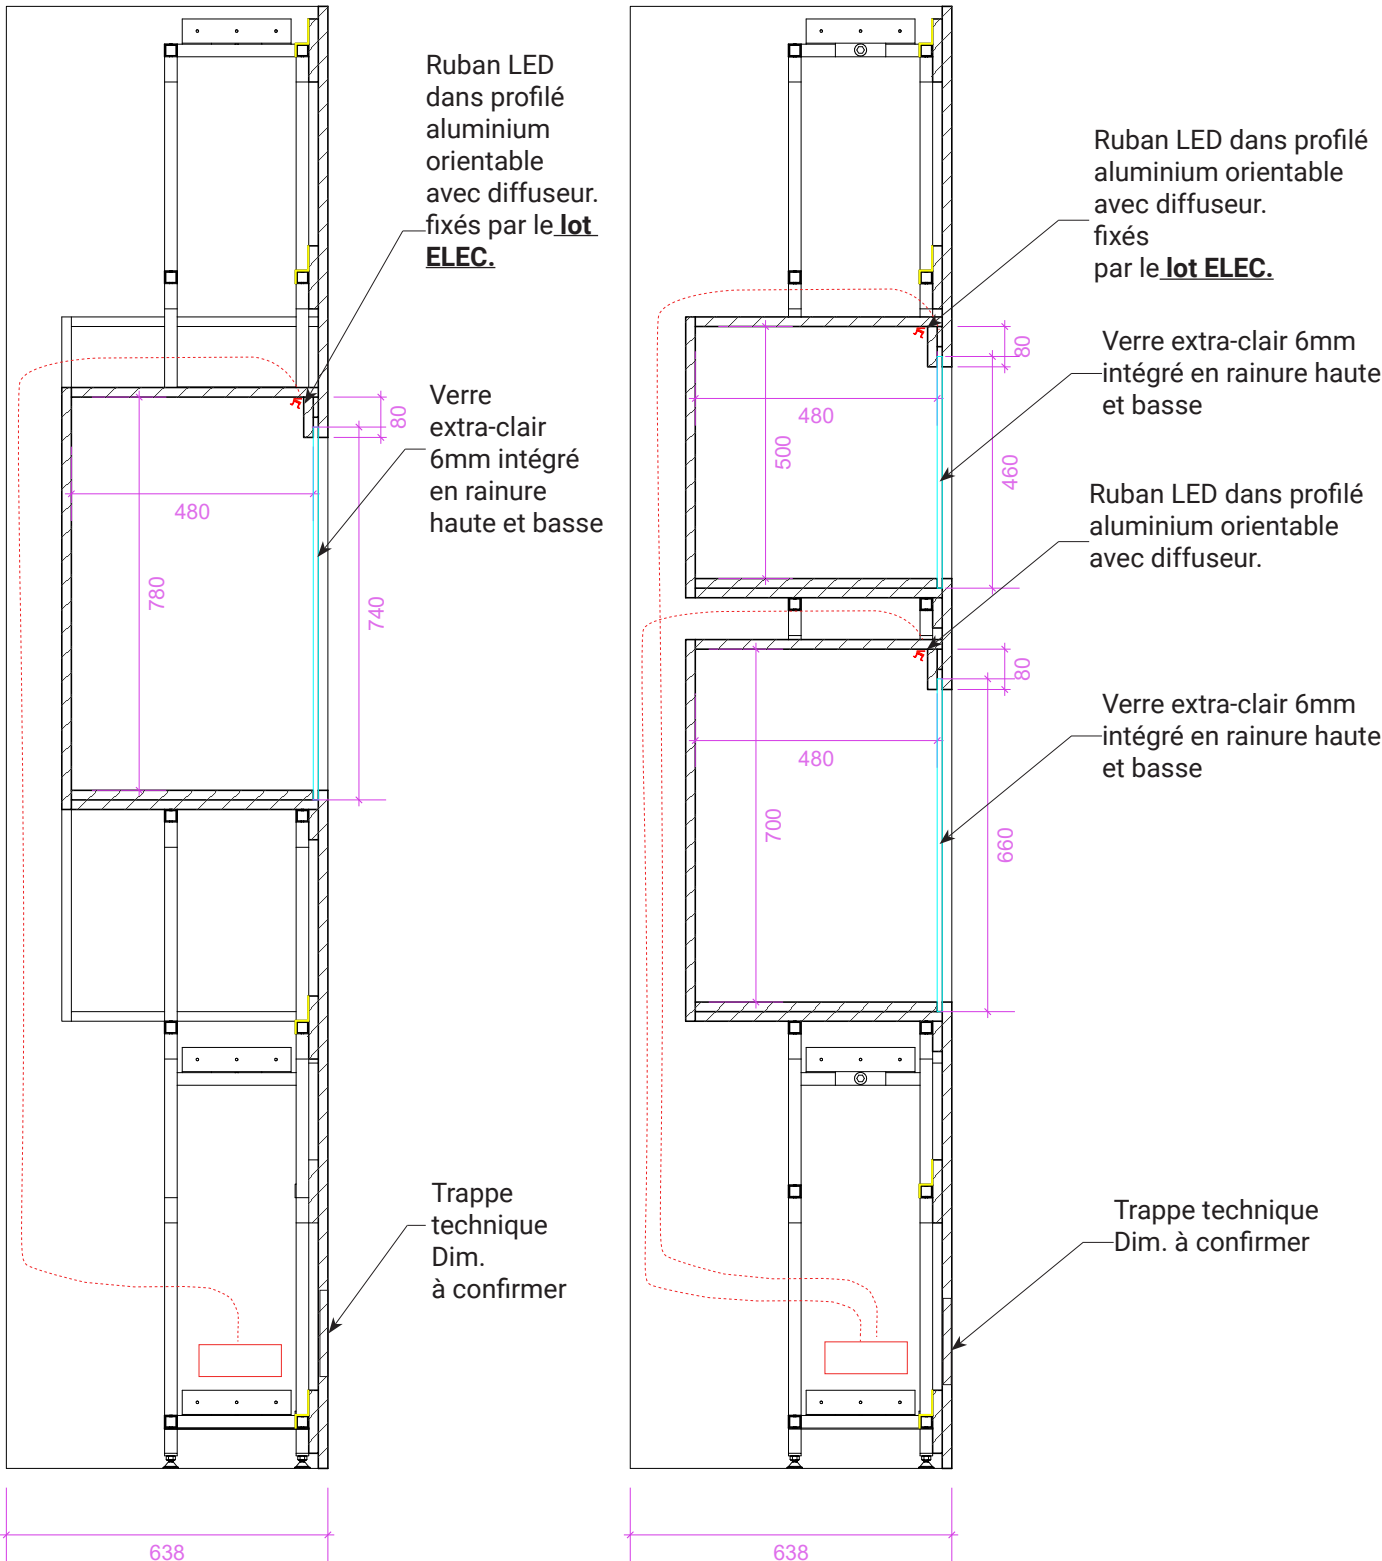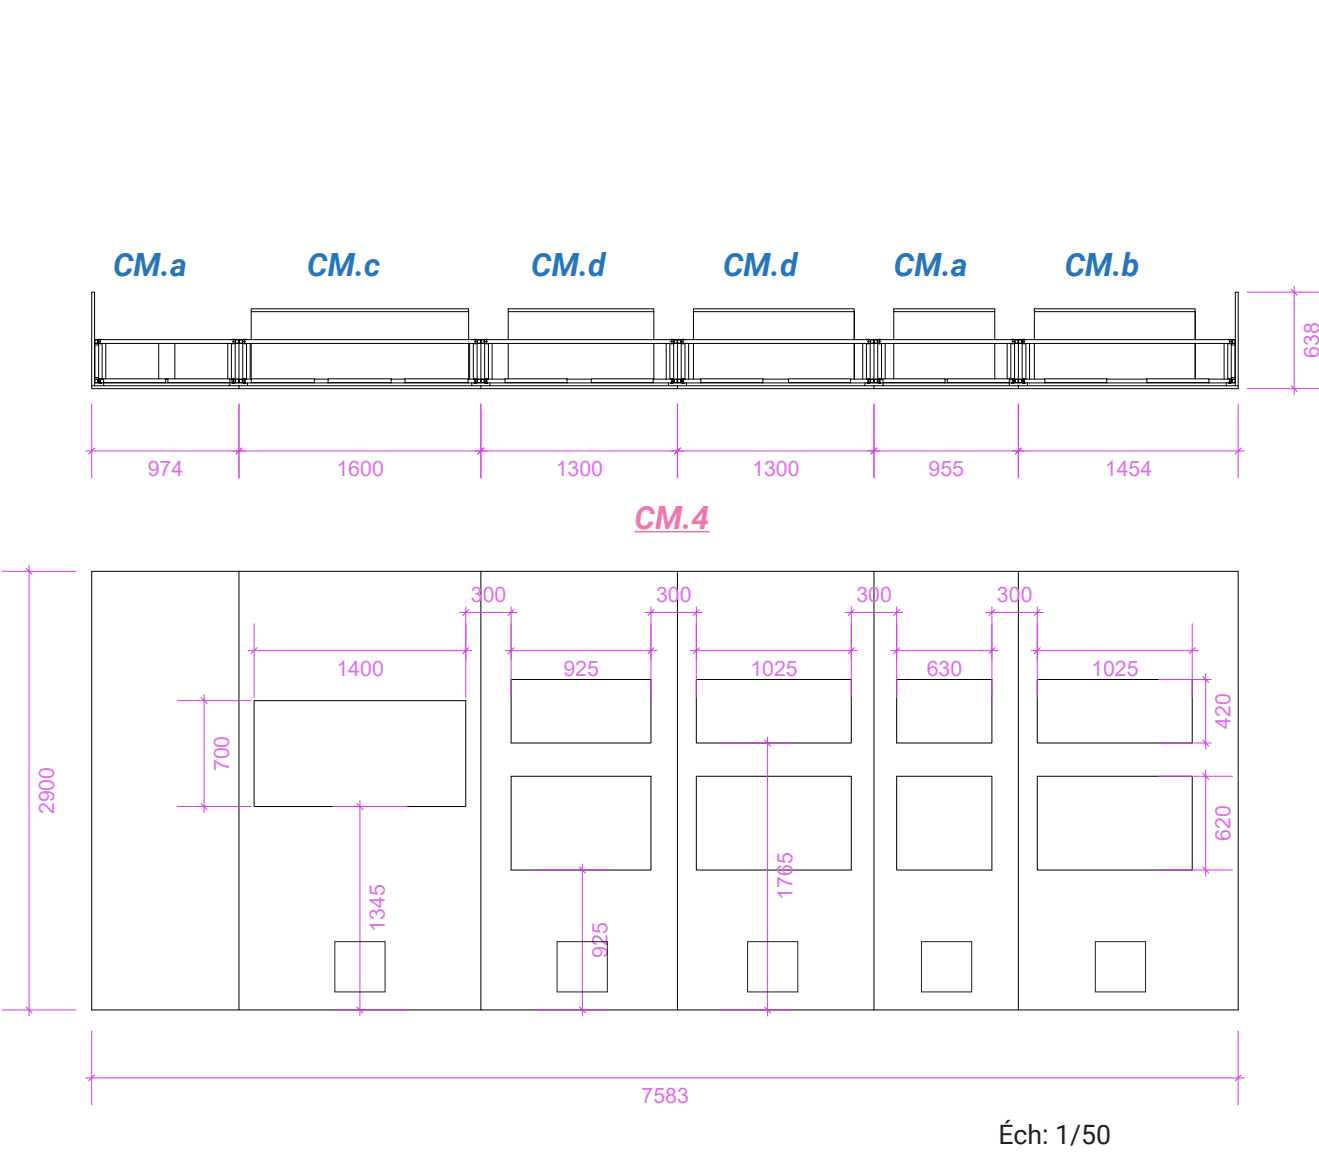

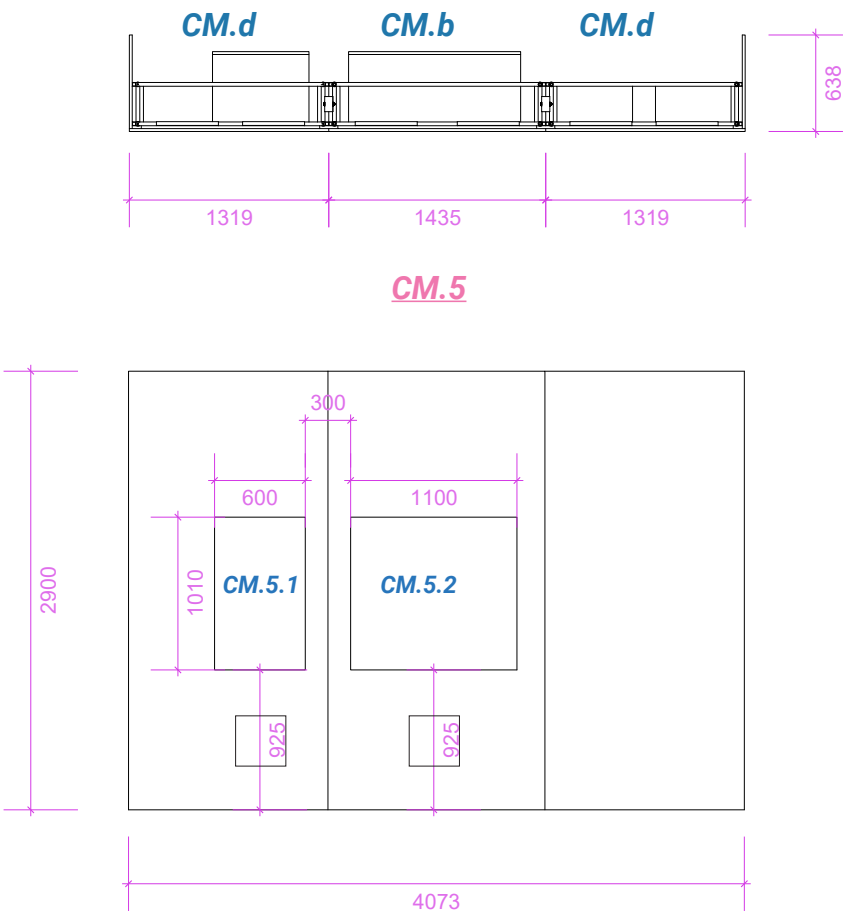

Éch: 1/50

