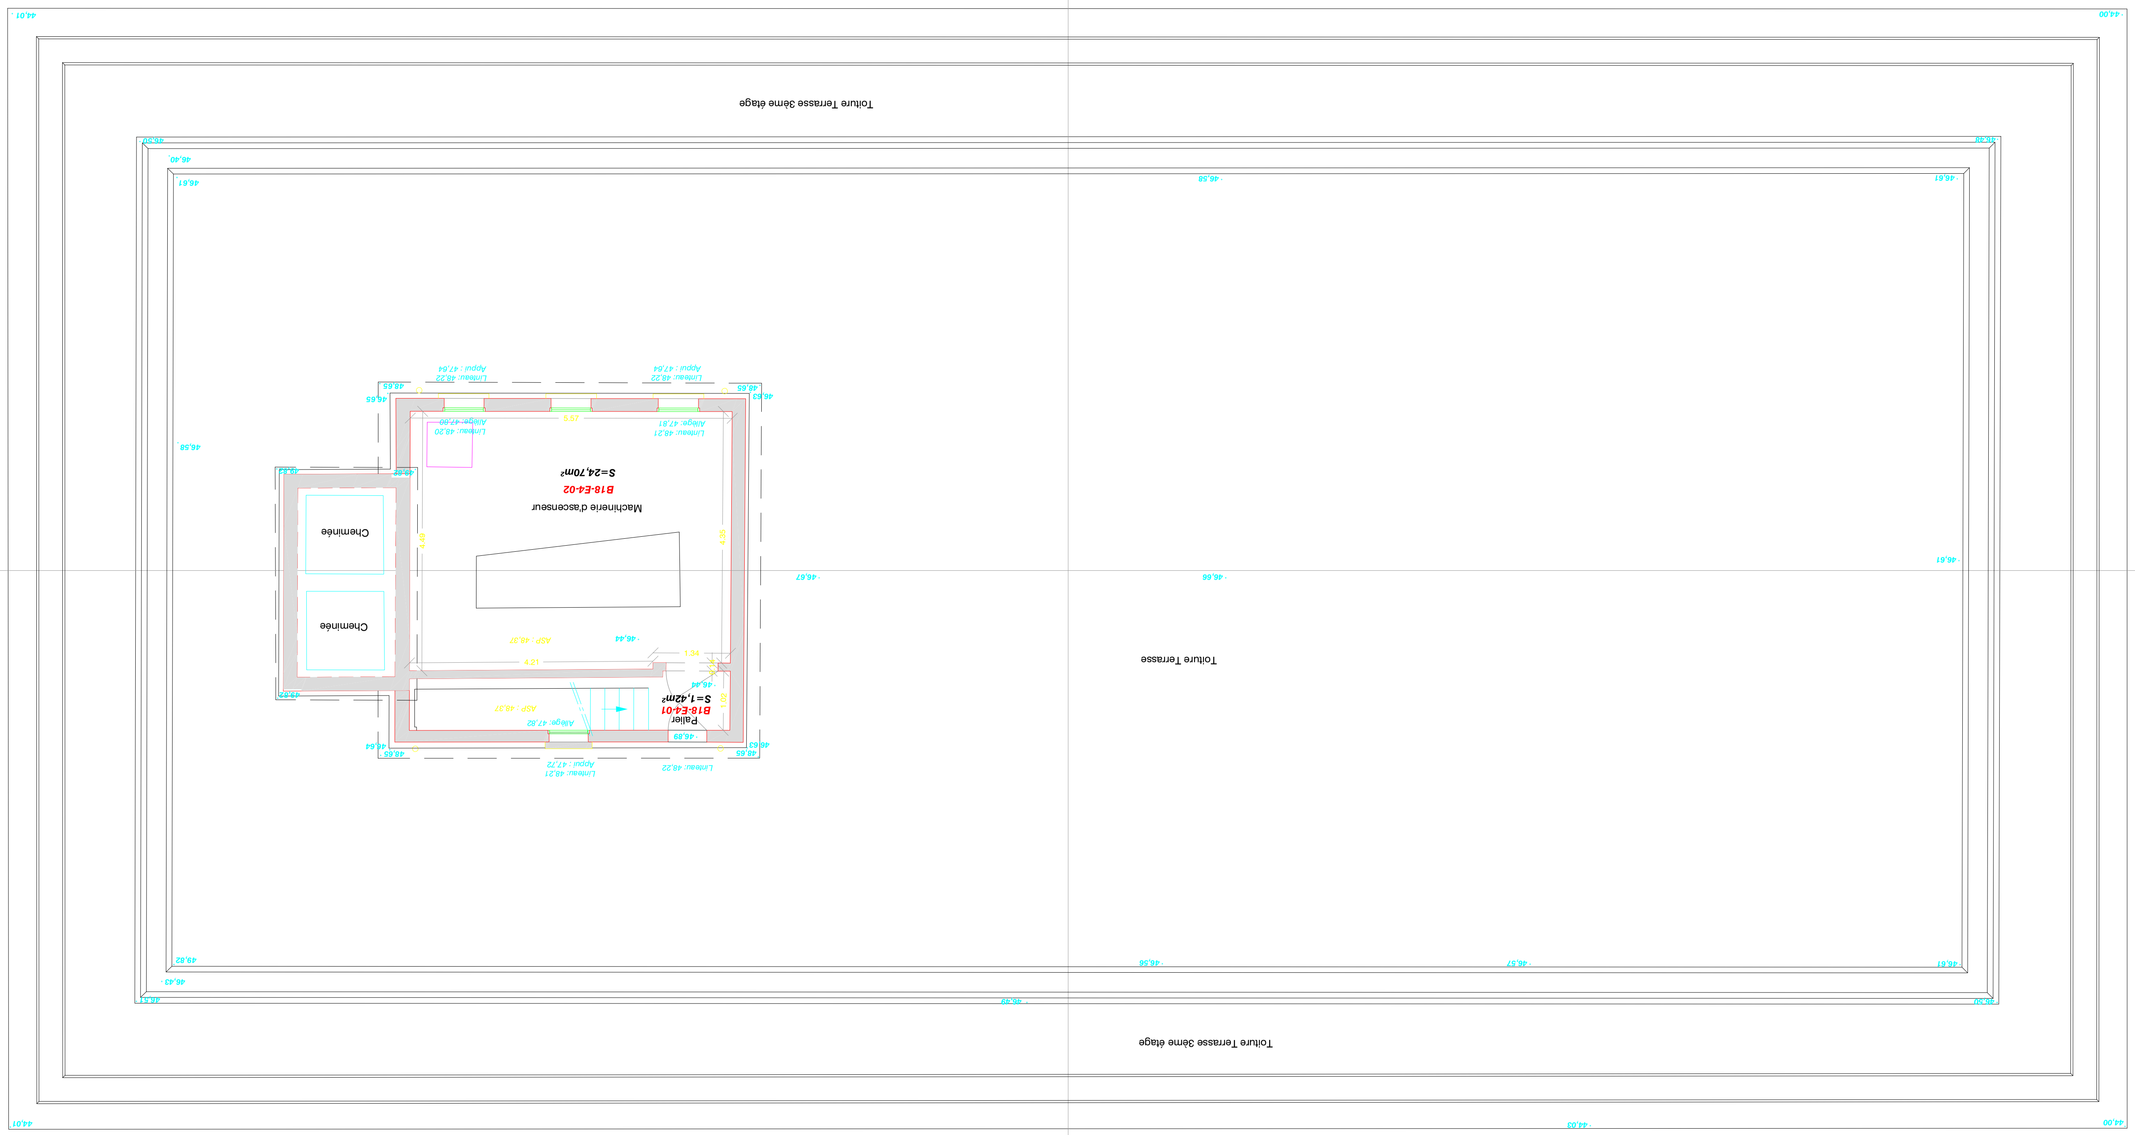

LEGENDE :

B1-E0-02 : Référence de la pièce
B1-E0-02 : N° Batiment (B1)
B1-E0-02 : Etage (E0=Rdc, E1= 1er étage...)
B1-E0-02 : N° pièce

LEGENDE :

Z0.90 Altitude au sol
ADP: 0.420 Altitude sous plafond
ADPF: 0.420 Altitude sous faux plafond
ADPH: 0.43 Altitude sous poutre

Surfaces Utiles Nettes :

Palier	1,42 m²
Local Technique	24,70 m²
Total :	26,12 m²

Indice	Date	Modification	Par
A	15/04/09	1ère Diffusion	
B			

Fichier bibliothèque saisi sous AUTOCAD — NOMEN NOMMACHIE — NOMEN DE TRACE

ARCHITECTURE

Bernard Martinoire

MANUFACTURE DE SEVRES

Grande Rue

92310 SEVRES - FRANCE

BATIMENT 18

Plan des intérieurs

TOITURES

ECHELLE : 1/50

PLAN DE SITUATION

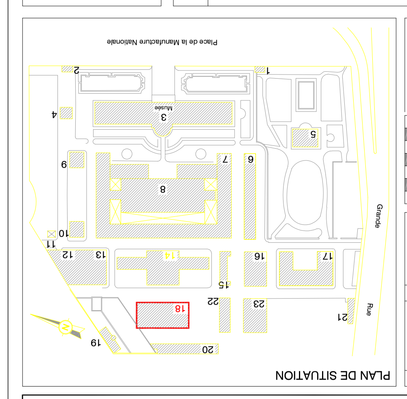

Ingénierie d'ouvrage :

SNT
Le Grand Ecrin du Ray
1, avenue Rochambeau
77023 Valvalmic Cedex
Tél : 01 30 64 12 00
Fax : 01 30 64 12 11

Maîtrise d'oeuvre :