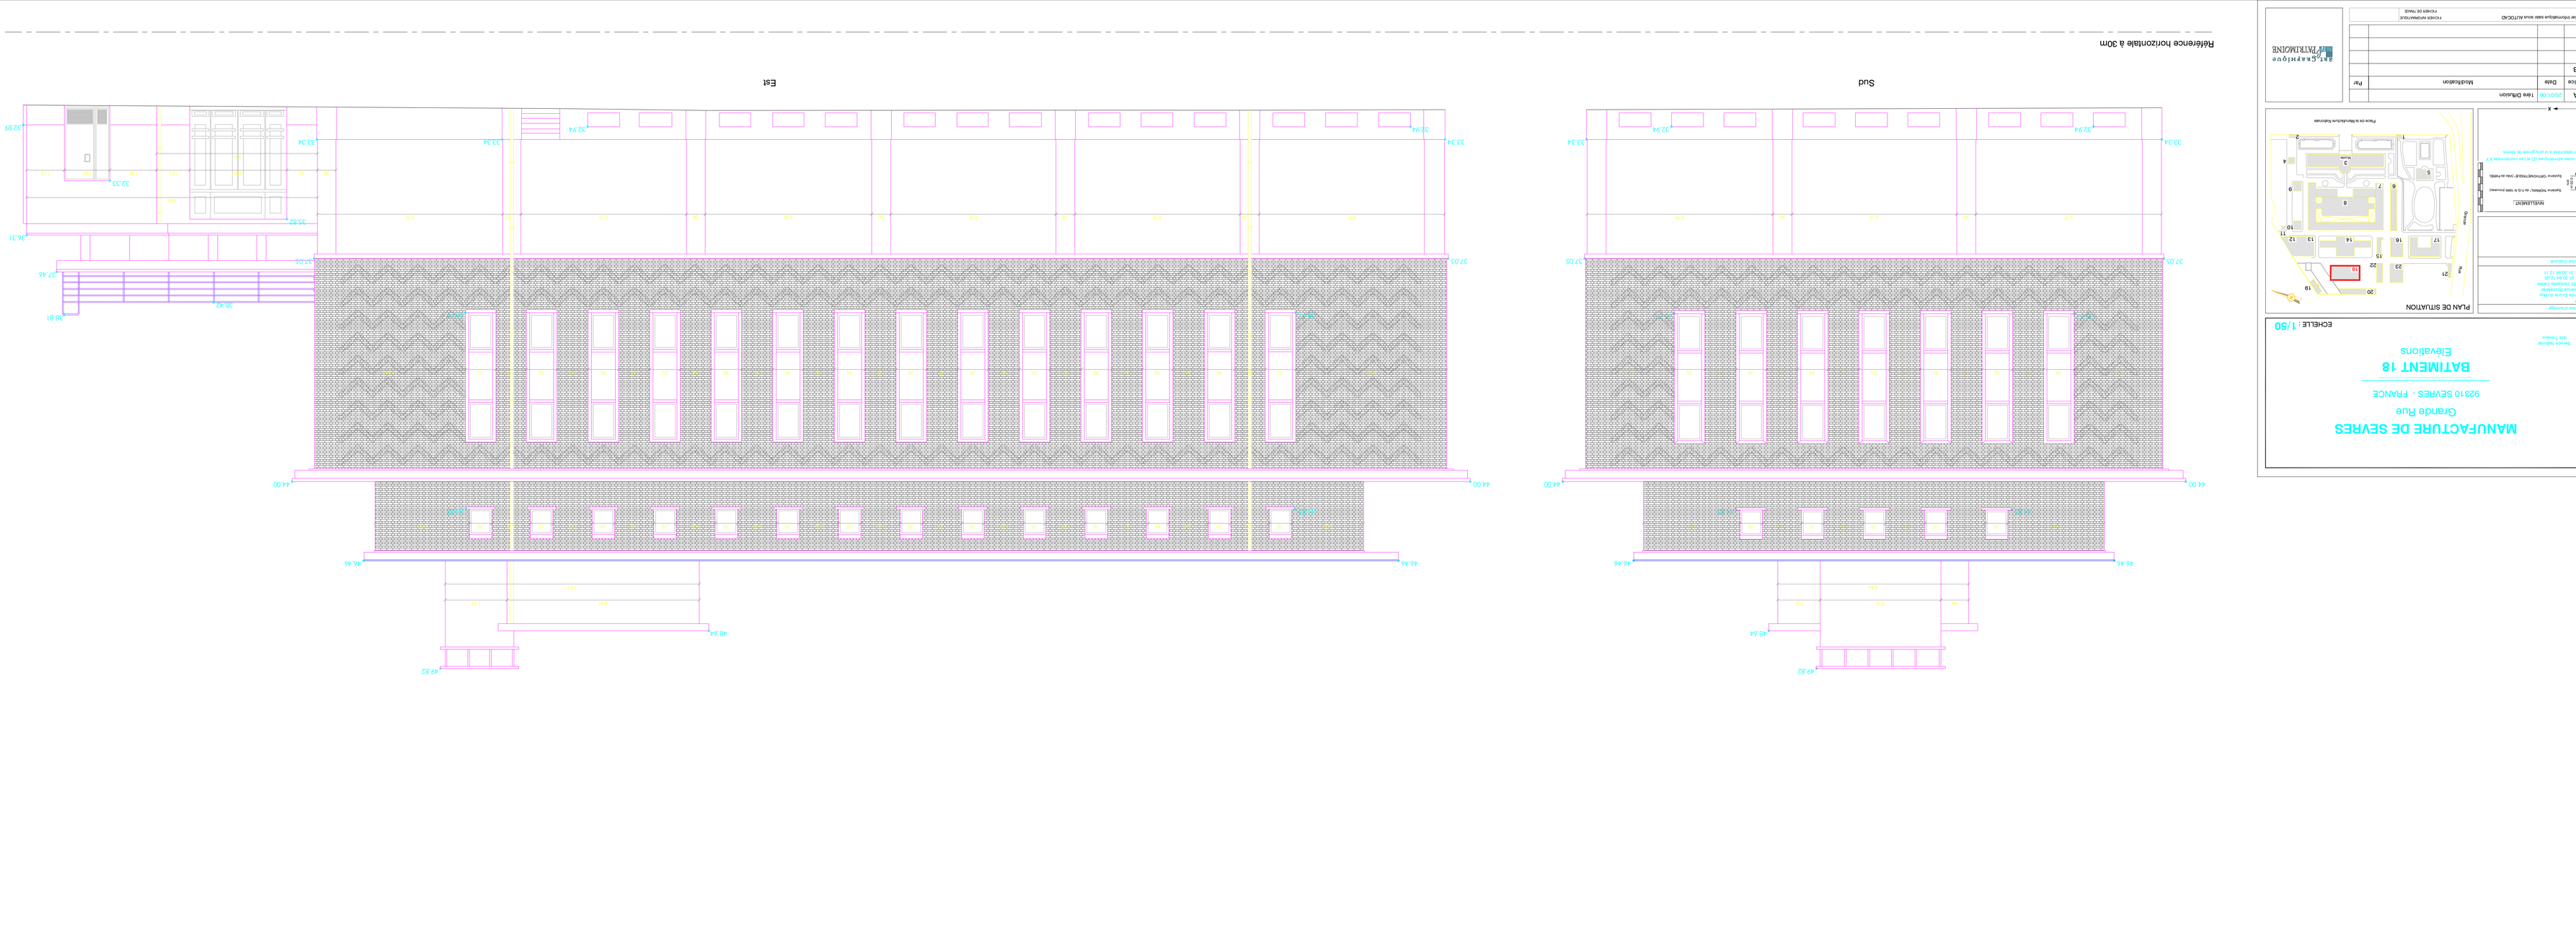

Référence horizontale à 30m
Sud
Est
MANUFACTURE DE SEVRES
Grande Rue
92310 SEVRES - FRANCE
BATIMENT 18
Elévations
ECHELLE : 1/50
PLAN DE SITUATION
Plans de la Manufacture Nationale