







Nota : Les cotes sont données à titre indicatif, il appartient aux entrepreneurs de vérifier et de dimensionner leur ouvrages par la production de plans d'exécutions et de de notes de calcul.

Maître d'Ouvrage : FRANCE TRAVAIL		Maître d'Œuvre : 	
Agence FRANCE TRAVAIL PARIS 6 et 14ème JEAN MOULIN 9/13 Rue FRIANT 75014 PARIS			
REPLACEMENT DES MENUISERIES EXTERIEURES Plans de repérage du 9 Rue FRIANT - Folio 1/2			
Echelle : 200ème	DCE	Ind 0	Date : Juin 2026

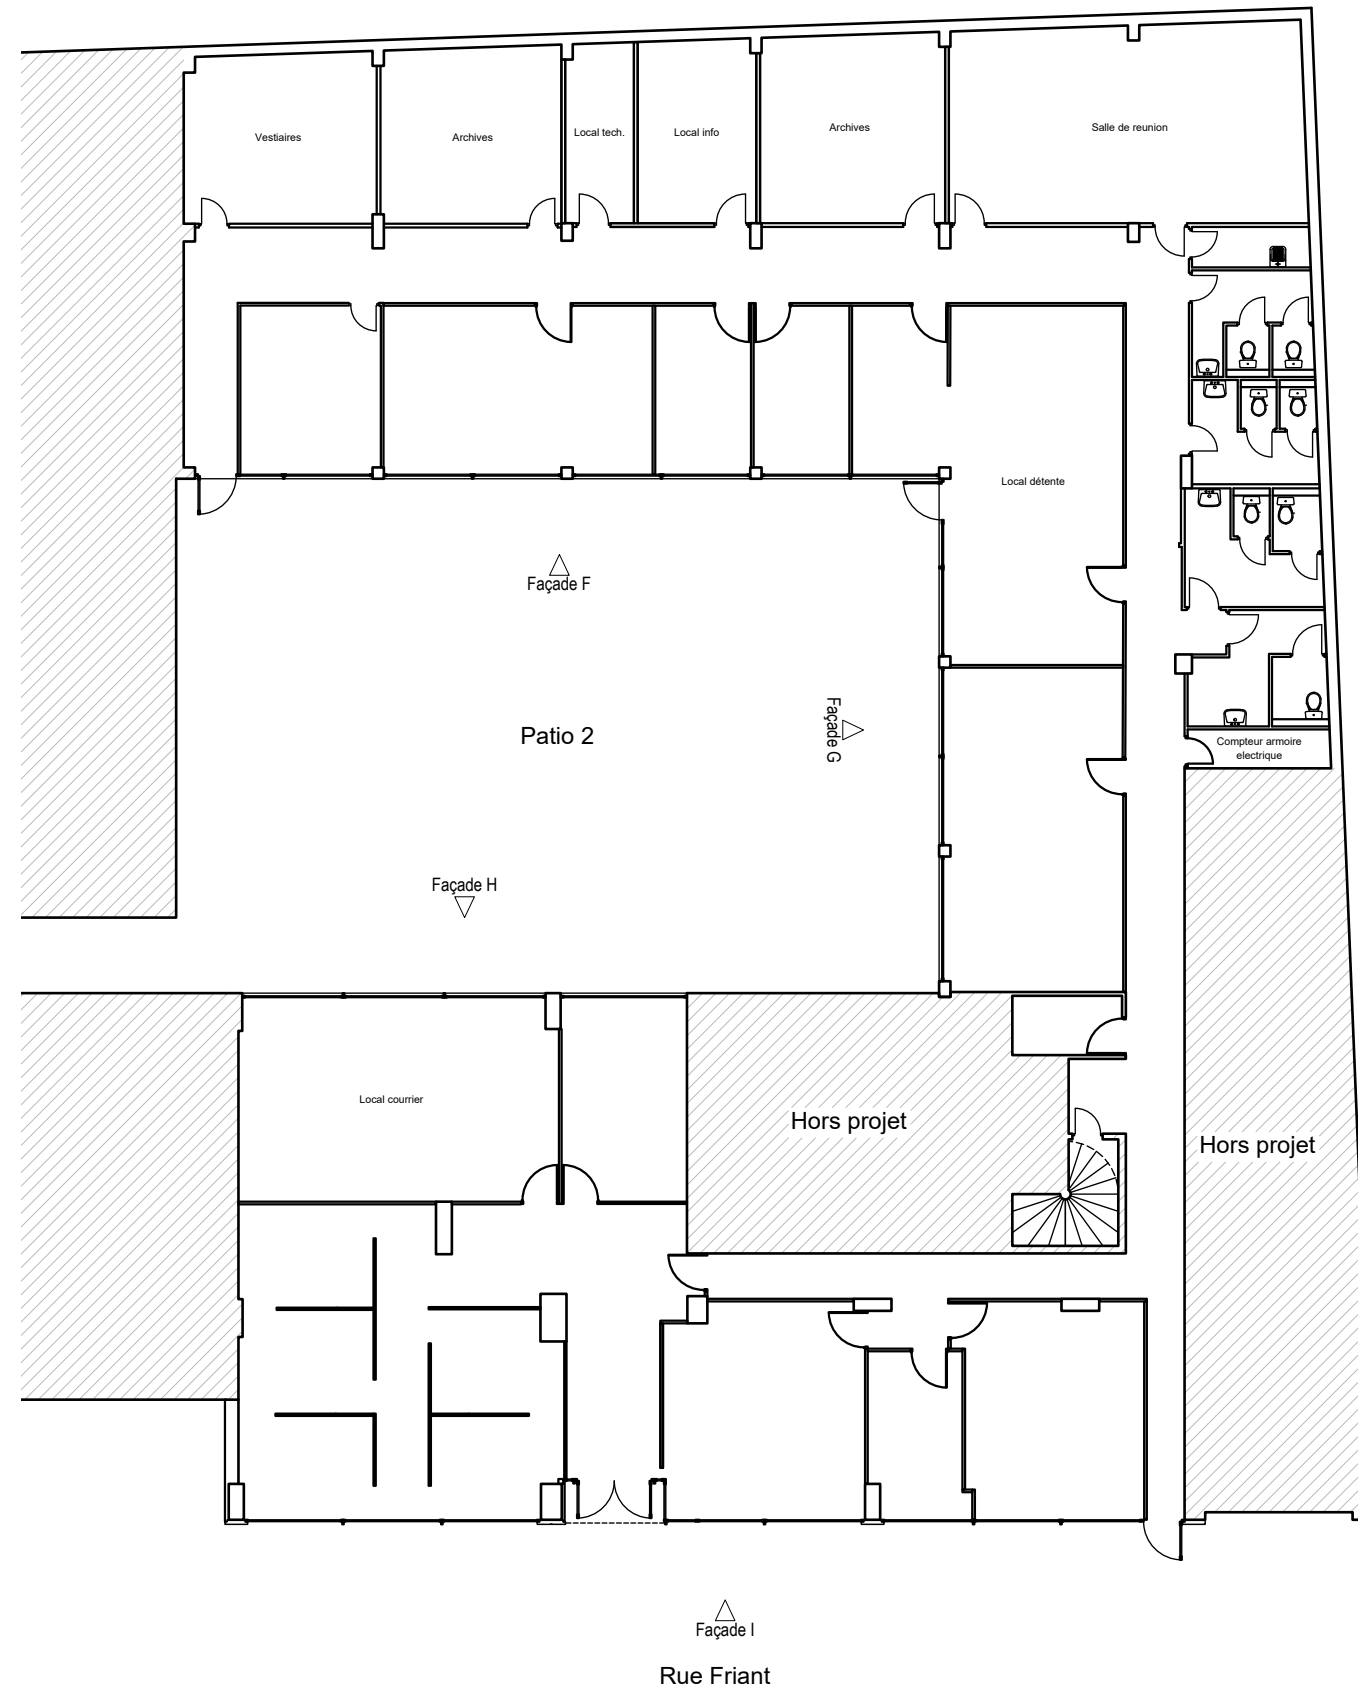





Nota : Les cotes sont données à titre indicatif, il appartient aux entrepreneurs de vérifier et de dimensionner leur ouvrages par la production de plans d'exécutions et de de notes de calcul.

Maître d'Ouvrage : FRANCE TRAVAIL		Maître d'Œuvre : 	
Agence FRANCE TRAVAIL PARIS 6 et 14ème JEAN MOULIN 9/13 Rue FRIANT 75014 PARIS			
REEMPLACEMENT DES MENUISERIES EXTERIEURES Plans de repérage du 13 Rue FRIANT - Folio 2/2			
Echelle : 200ème	DCE	Ind 0	Date : Juin 2026

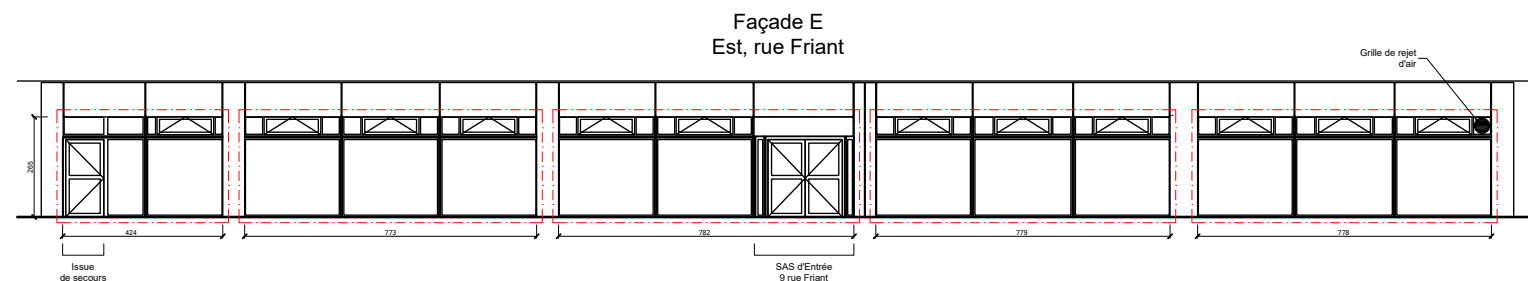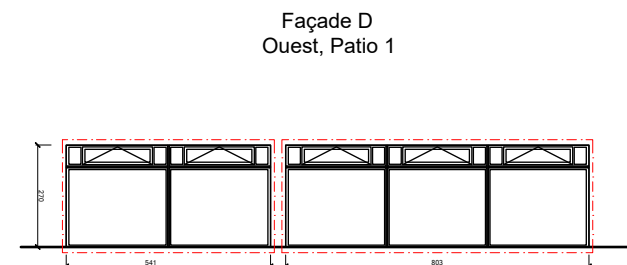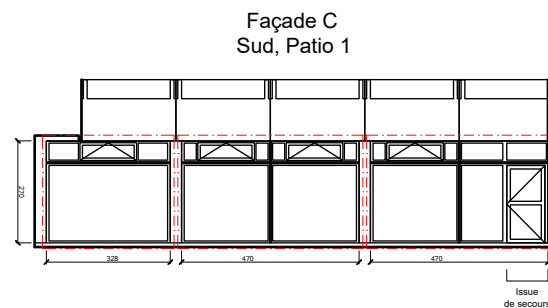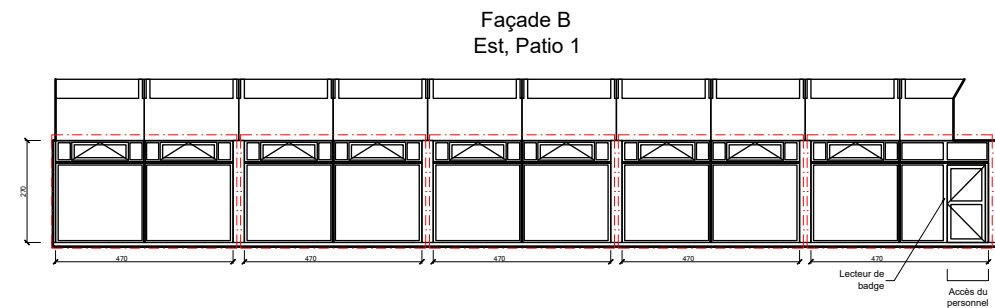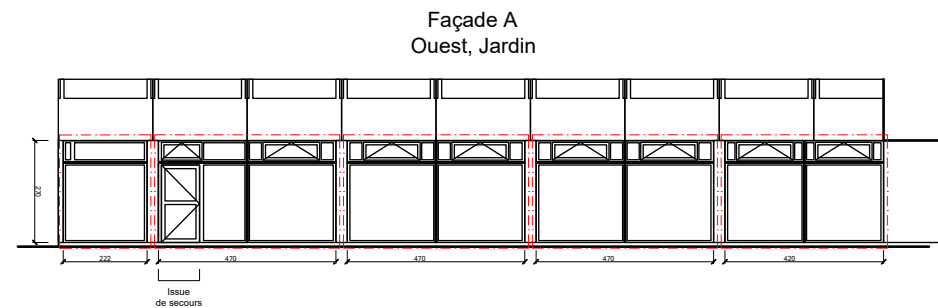

Nota : Les cotes sont données à titre indicatif, il appartient aux entrepreneurs de vérifier et de dimensionner leur ouvrages par la production de plans d'exécutions et de de notes de calcul.

Maître d'Ouvrage : FRANCE TRAVAIL		Maître d'Œuvre : 	
Agence FRANCE TRAVAIL PARIS 6 et 14ème JEAN MOULIN 9/13 Rue FRIANT 75014 PARIS			
REPLACEMENT DES MENUISERIES EXTERIEURES Plans des façades du 9 Rue FRIANT - Folio 3/4			
Echelle : 200ème	DCE	Ind 0	Date : Juin 2026

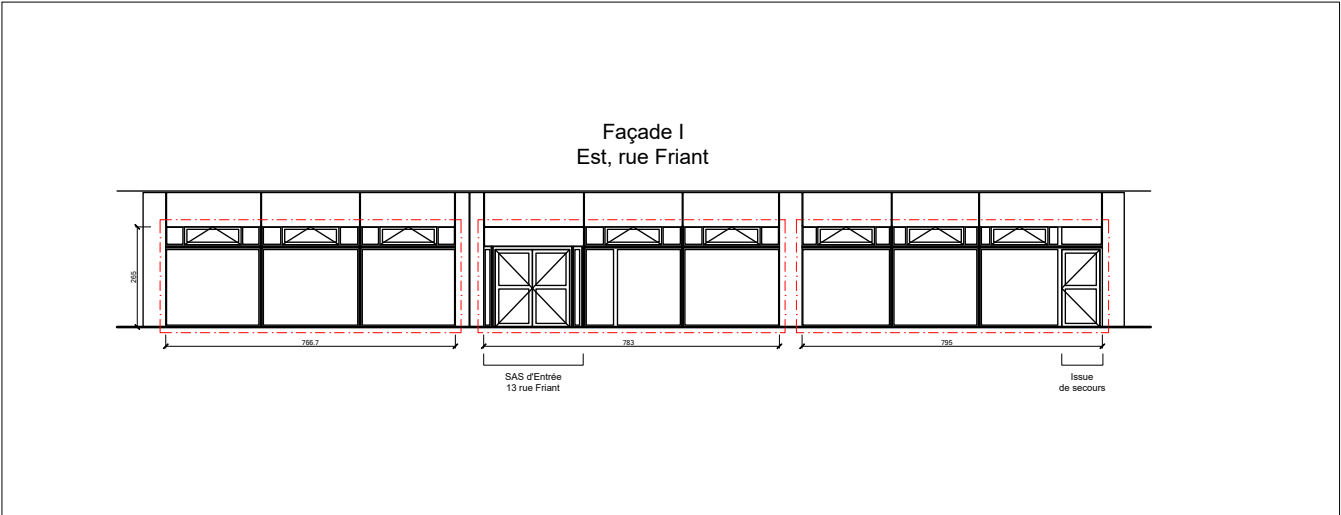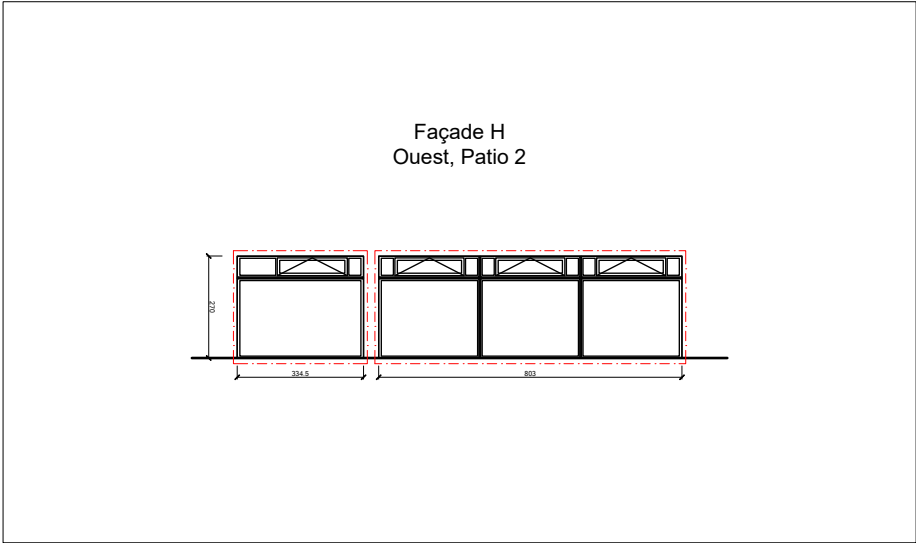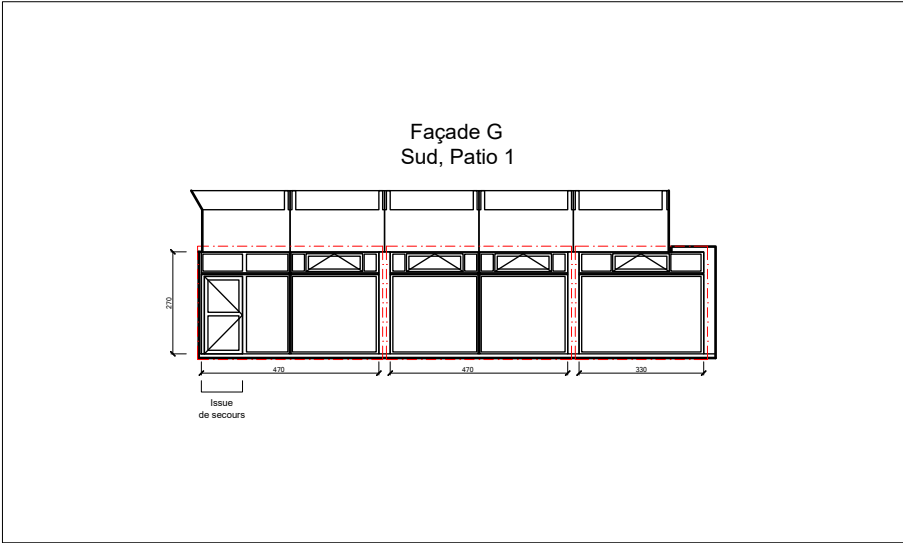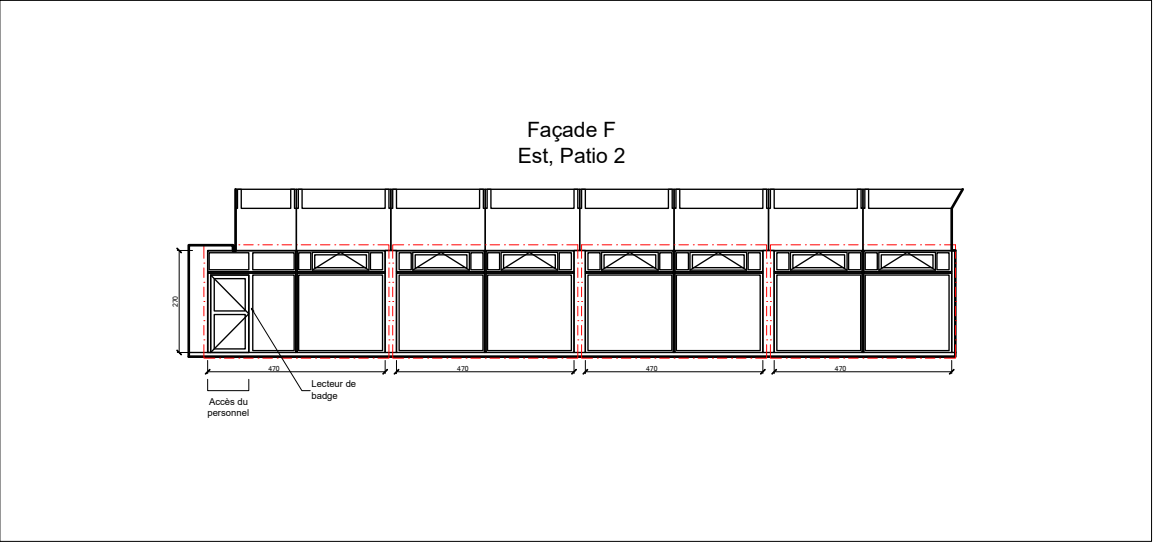

Nota : Les cotes sont données à titre indicatif, il appartient aux entrepreneurs de vérifier et de dimensionner leur ouvrages par la production de plans d'exécutions et de de notes de calcul.

Maître d'Ouvrage : FRANCE TRAVAIL		Maître d'Œuvre : 	
Agence FRANCE TRAVAIL PARIS 6 et 14ème JEAN MOULIN 9/13 Rue FRIANT 75014 PARIS			
REPLACEMENT DES MENUISERIES EXTERIEURES Plans des façades du 13 Rue FRIANT - Folio 4/4			
Echelle : 200ème	DCE	Ind 0	Date : Juin 2026