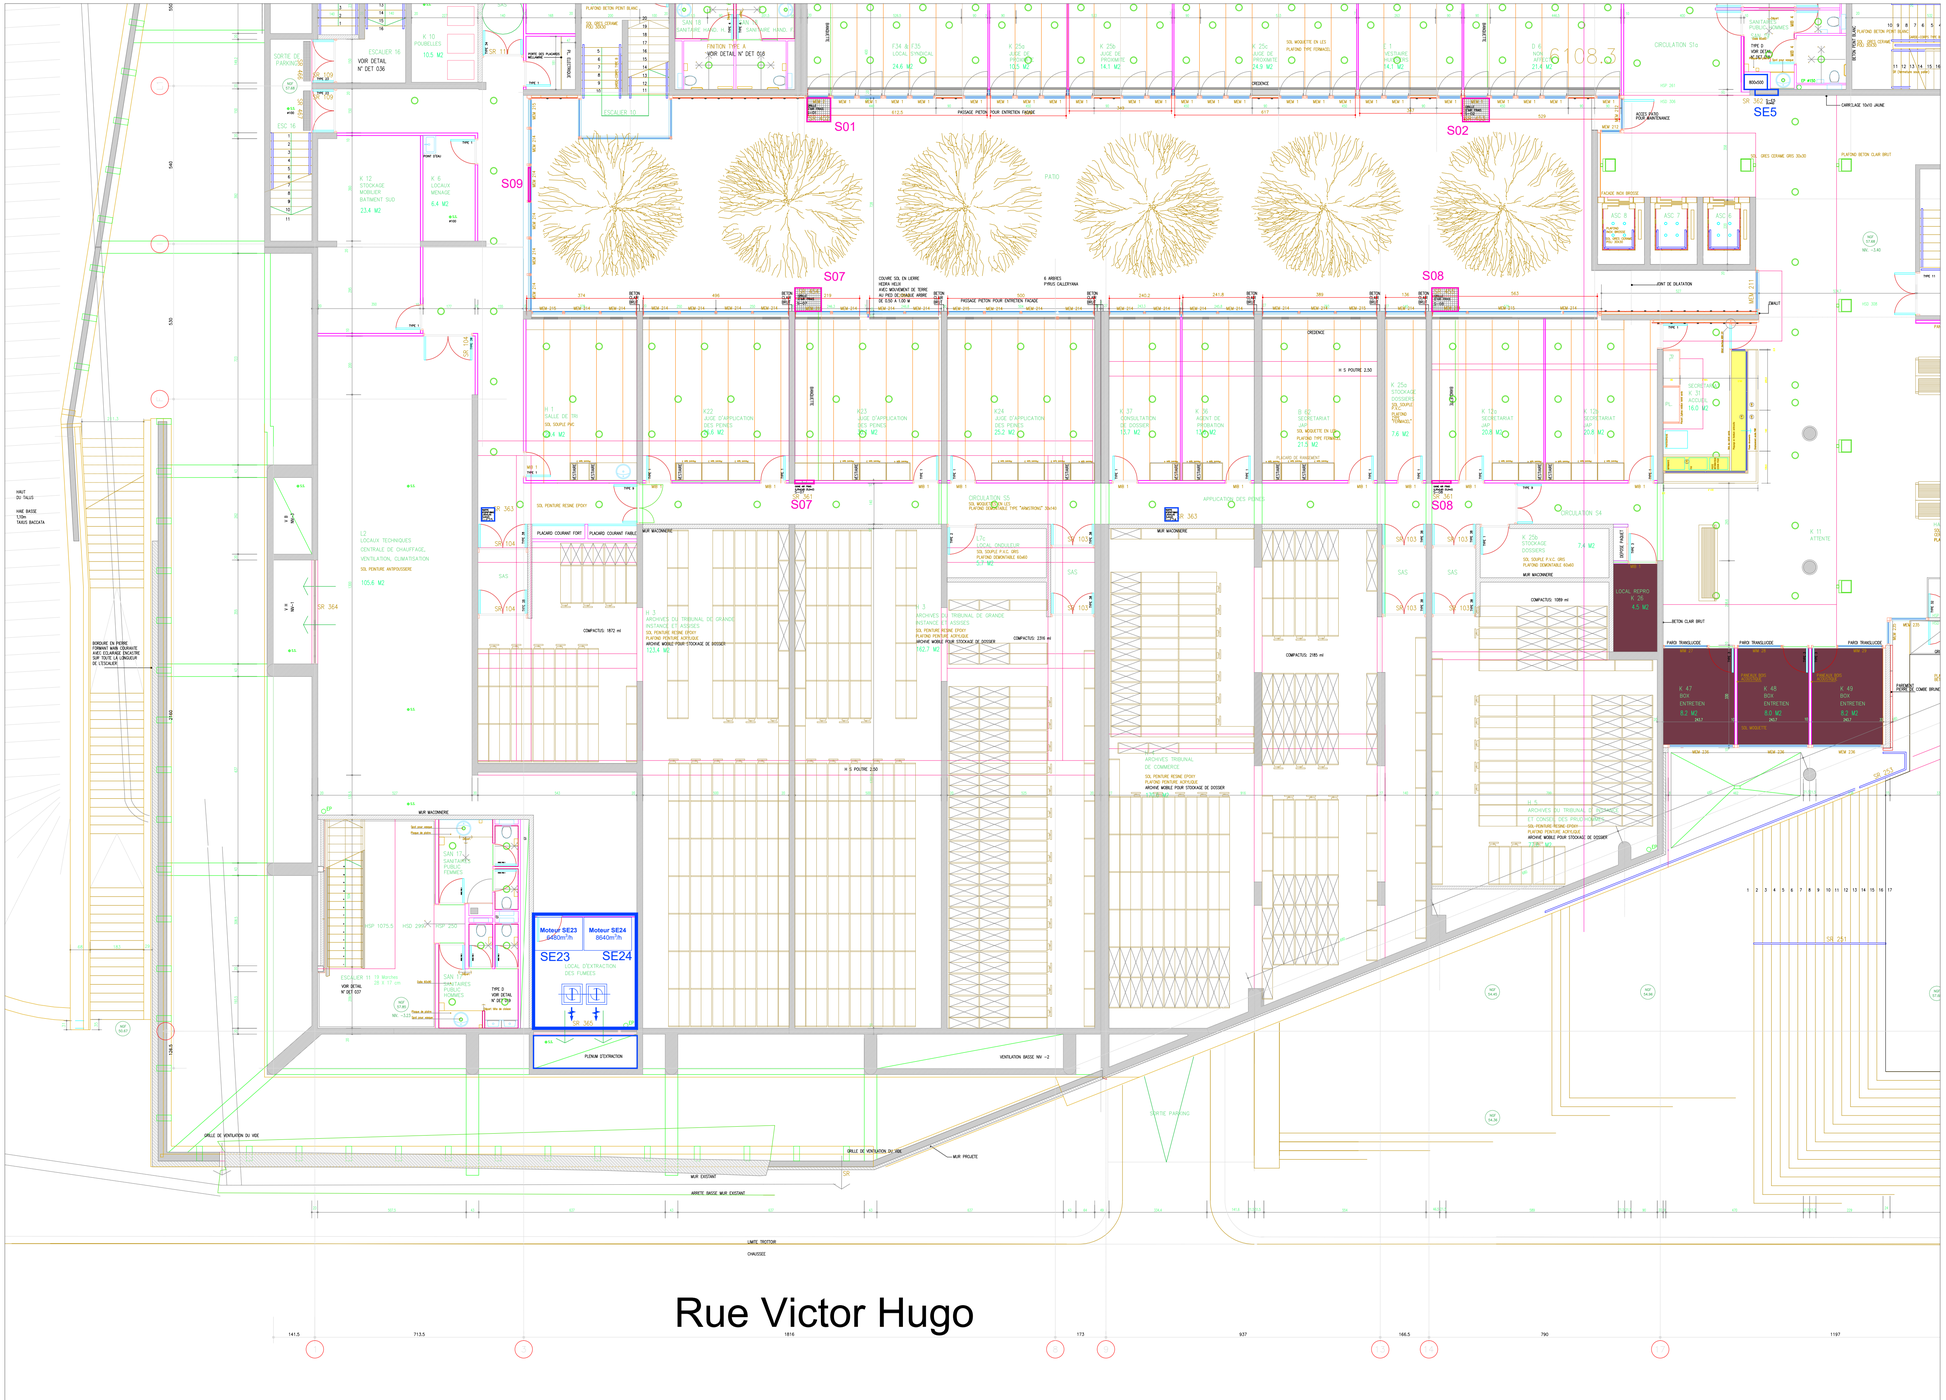

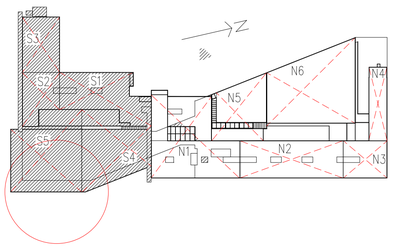

LEGENDE

NE : Nord Extraction
SE : Sud Extraction
NA : Nord Amenée d'air (mécanique)
SA : Sud Amenée d'air (mécanique)
S0 : Sud Amenée d'air (naturelle)
N0 : Nord Amenée d'air (naturelle)

SV : Volet simple vantail
OB : Ouverture basse
OH : Ouverture haute

Tourelle d'extraction
Ventilateur d'extraction
Ventilateur d'amenée d'air

MAITRE D'OUVRAGE

MINISTÈRE DE LA JUSTICE
Liberté
Égalité
Fraternité

Secrétariat général
Délégation
intér-régionale Paris
Ile-de-France
Département immobilier

TRIBUNAL DE GRANDE INSTANCE DE PONTOISE
DEPARTEMENT DU VAL-D'OISE
5 rue Victor Hugo 95 300 Pontoise

TRAVAUX DE REMPLACEMENT DES MOTEURS DE DESENFUMAGE

Tribunal Judiciaire de Pontoise

LOT DESENFUMAGE

BUREAU D'ETUDES TECHNIQUES

PV2C Bureau d'Etudes Techniques Fluides Ventilation Chauffage Climatisation

58, route d'Argenteuil
95240 Cormeilles-en-Parisis

Tél: 01 39 78 00 62
contact@pv2c.fr

OPQIBI L'INGÉNIERIE QUALIFIÉE CERTIFICAT N° 22 06 4782

Plan d'implantation LCL TECH - N-1 Bât SUD

ECHELLE : --

DATE : 05/05/2026

Indice:	Date:	Modification:
0	06/05/2026	Première diffusion

DOCUMENT NUMERO	PHASE	LOT	TYPE	NIVEAU	INDICE
0 0 3	P R O	D E S E N	P L A N	N - 1	0