



SCHEMA DE PRINCIPE BAT NORD

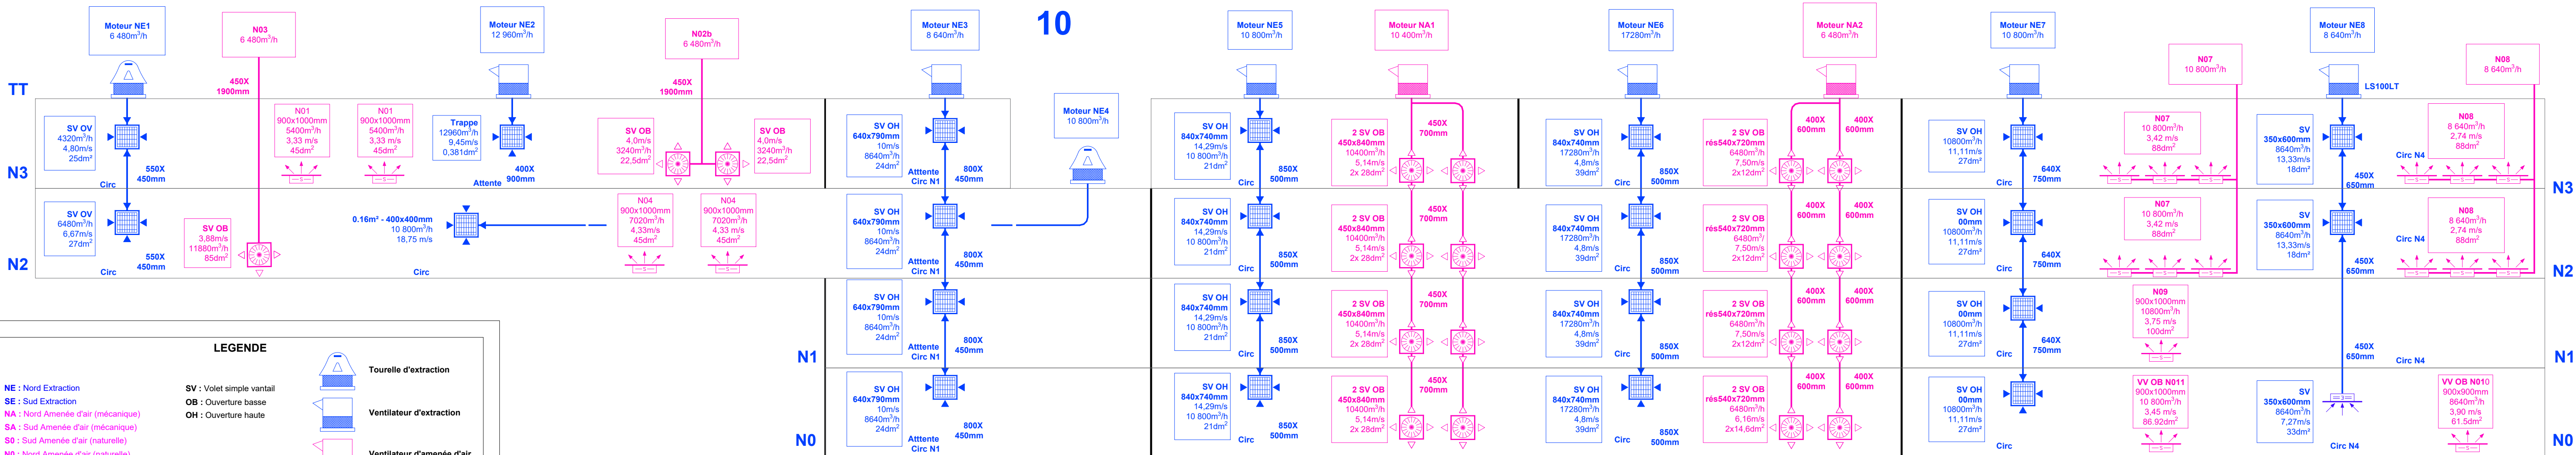

MAITRE D'OUVRAGE

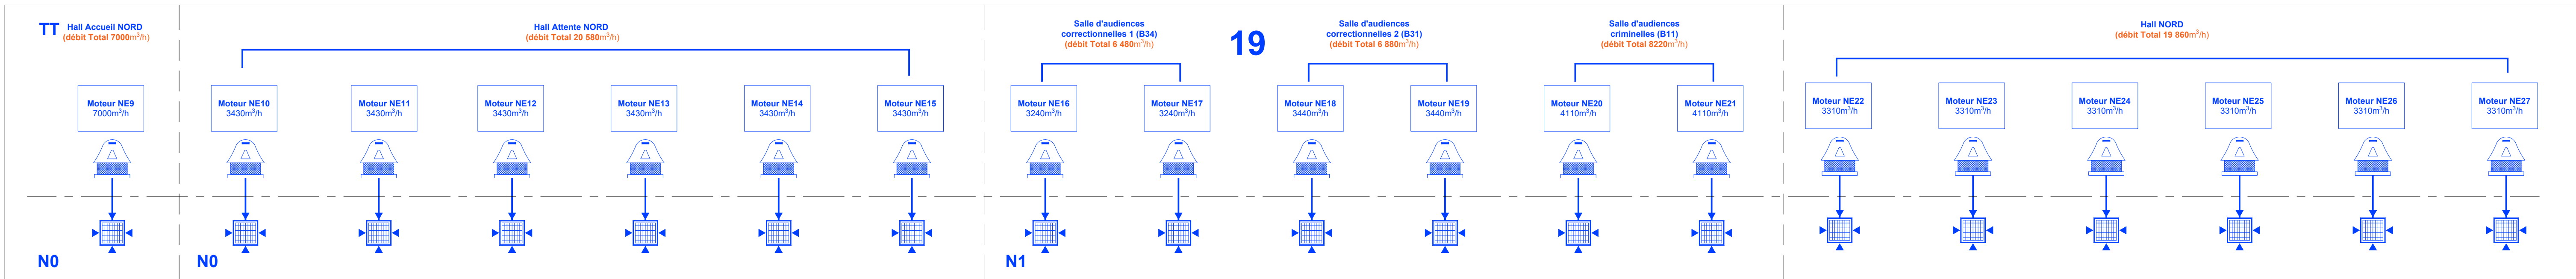

Secrétariat général
Délégation
inter-régionale Paris
Ile-de-France
Département immobilier

TRIBUNAL DE GRANDE INSTANCE
DE PONTOISE
DEPARTEMENT DU VAL-D'OISE
5 rue Victor Hugo 95 300 Pontoise

TRAVAUX DE REMPLACEMENT DES MOTEURS DE
DESENFUMAGE

Tribunal Judiciaire de Pontoise

BUREAU D'ETUDES
TECHNIQUES



58, route d'Argenteuil
95240 Cormeilles-en-Parisis

Tél: 01 39 78 00 62
contact@pv2c.fr



LOT DESENFUMAGE



Schéma du bâtiment NORD

Indice:	Date:	Modification:														
0	06/05/2026	Première diffusion														
DOCUMENT NUMERO			PHASE			LOT			TYPE			NIVEAU			INDICE	
SC 0 1			P R O			D E S E N			S C H E			T - N			0	