

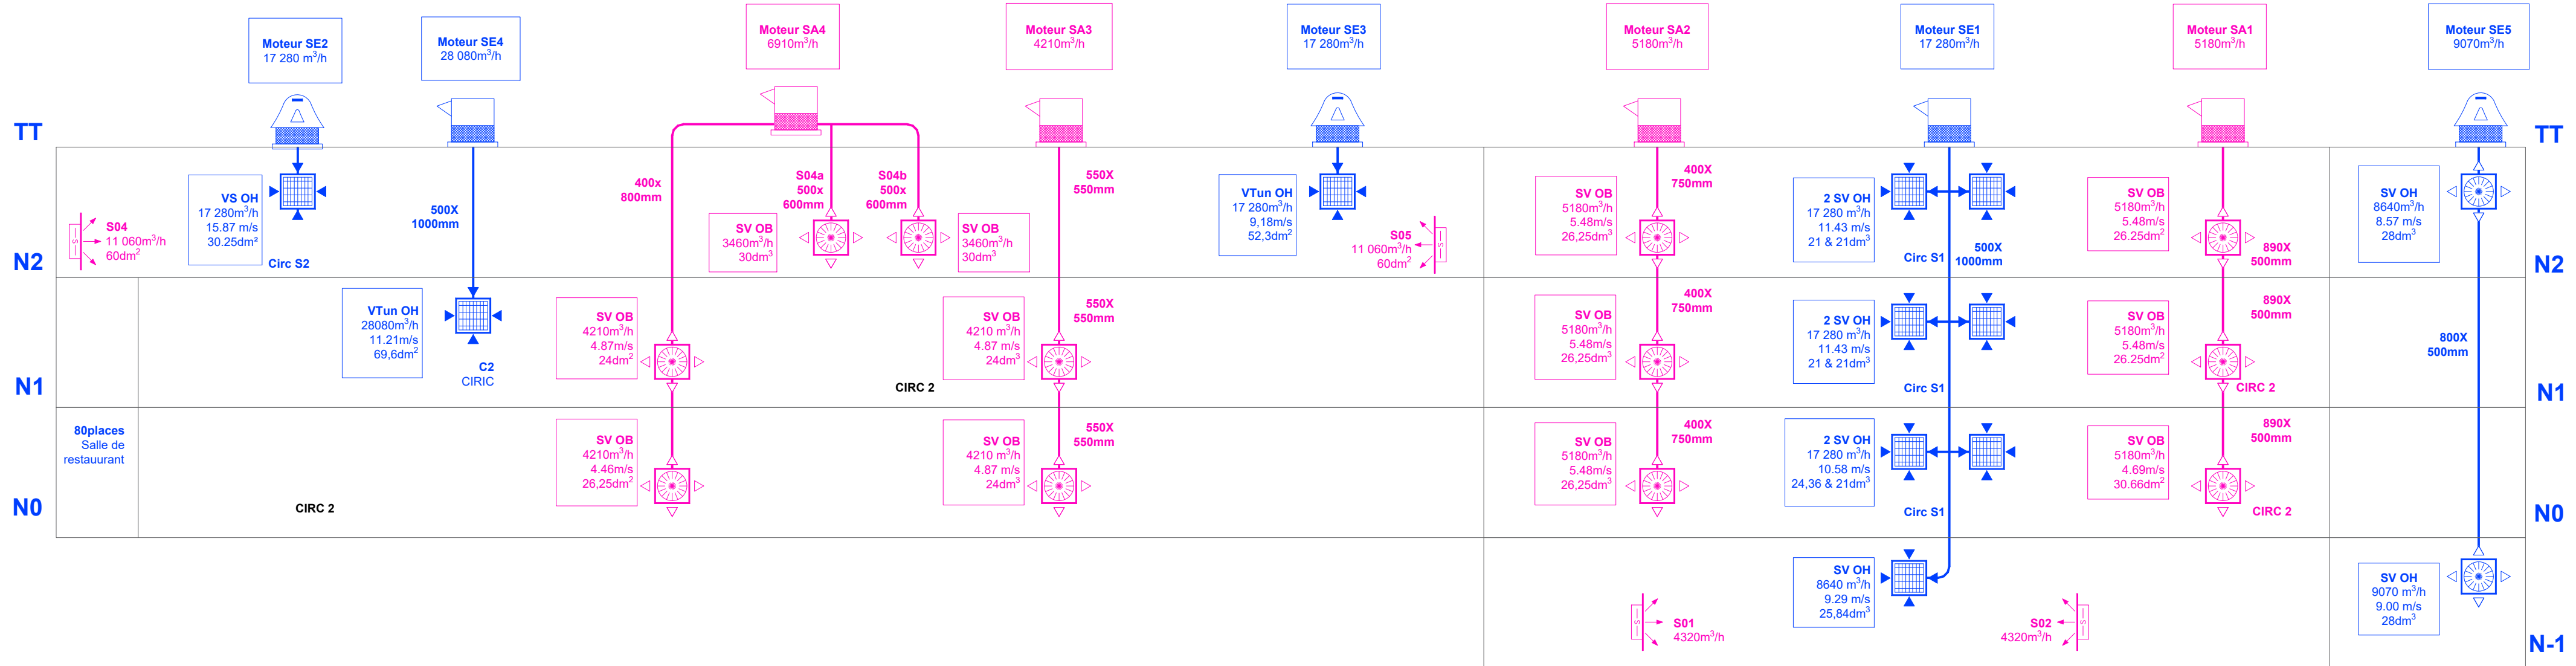
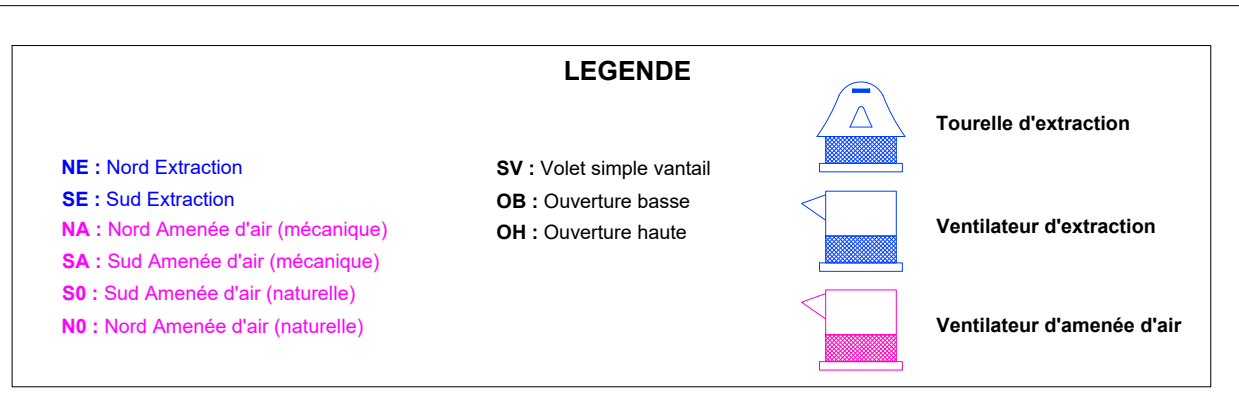


SCHEMA DE PRINCIPE BATSUD

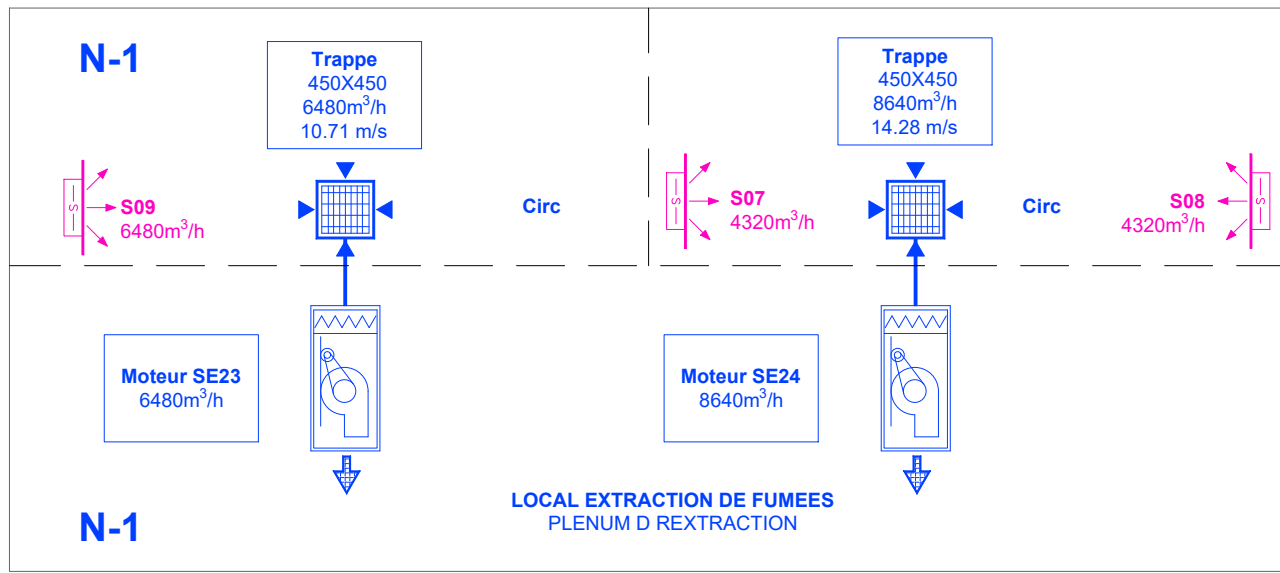

MAITRE D'OUVRAGE

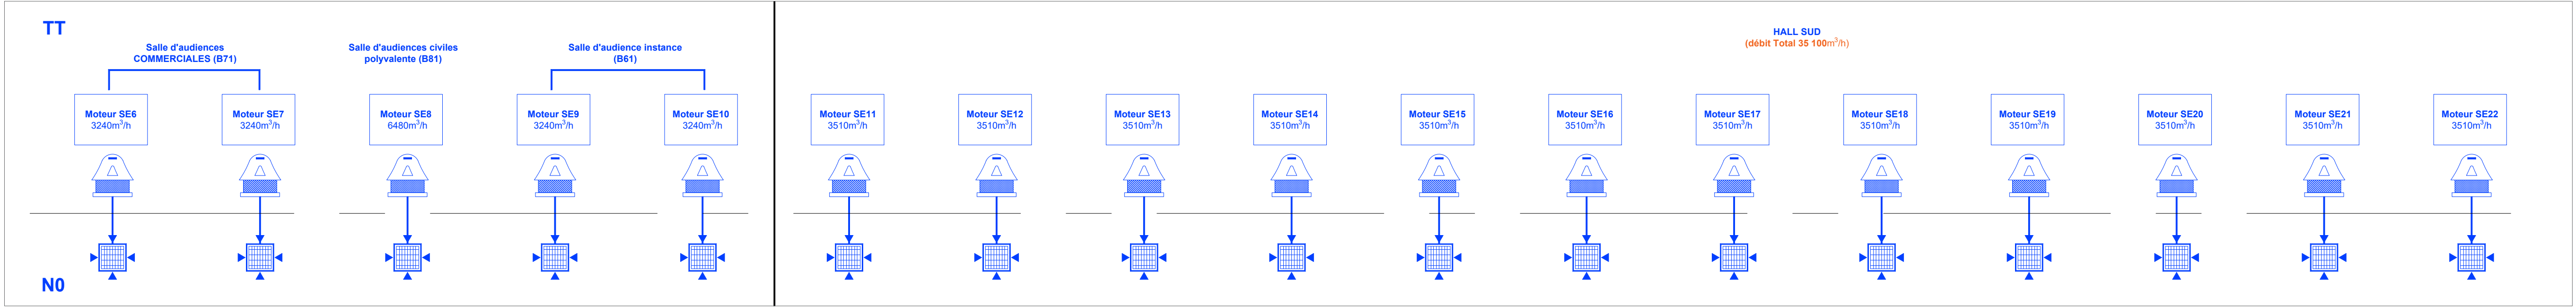

Secrétariat général
Délégation
intér-régionale Paris
Ile-de-France
Département immobilier

**TRIBUNAL DE GRANDE INSTANCE
DE PONTOISE**
DEPARTEMENT DU VAL-D'OISE
5 rue Victor Hugo 95 300 Pontoise

TRAVAUX DE REMPLACEMENT DES MOTEURS DE DESENFUMAGE

Tribunal Judiciaire de Pontoise

BUREAU D'ETUDES
TECHNIQUES

58, route d'Argenteuil
95240 Cormeilles-en-Parisis

Tél: 01 39 78 00 62
contact@pv2c.fr

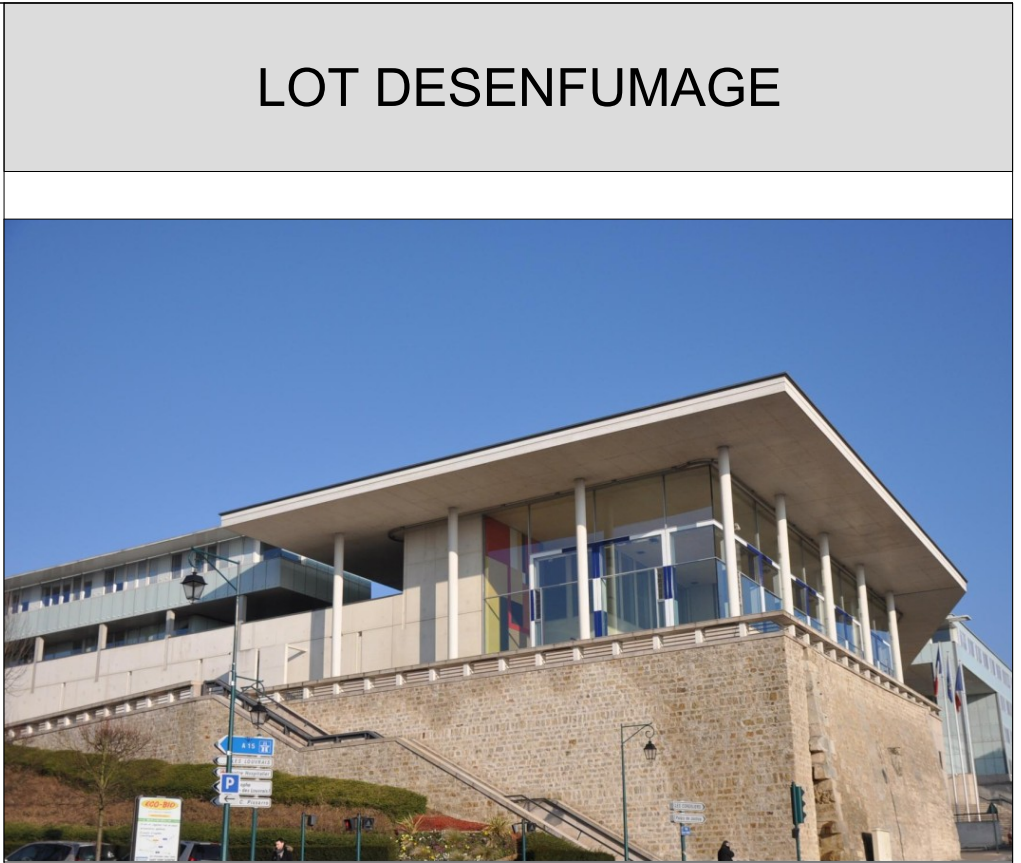


Schéma du bâtiment SUD

ECHELLE : --

DATE : 05/05/2026

[illegible]