

SITUATION DU PROJET




DEPARTEMENT de la MOSELLE

Sections 1 et 2

Commune de METZ
Ile du Saulcy

Parcelles n° 131 et 74
32 431 et 67 768 m² de surface

CADASTRE - éch. 1/5000^{ème}

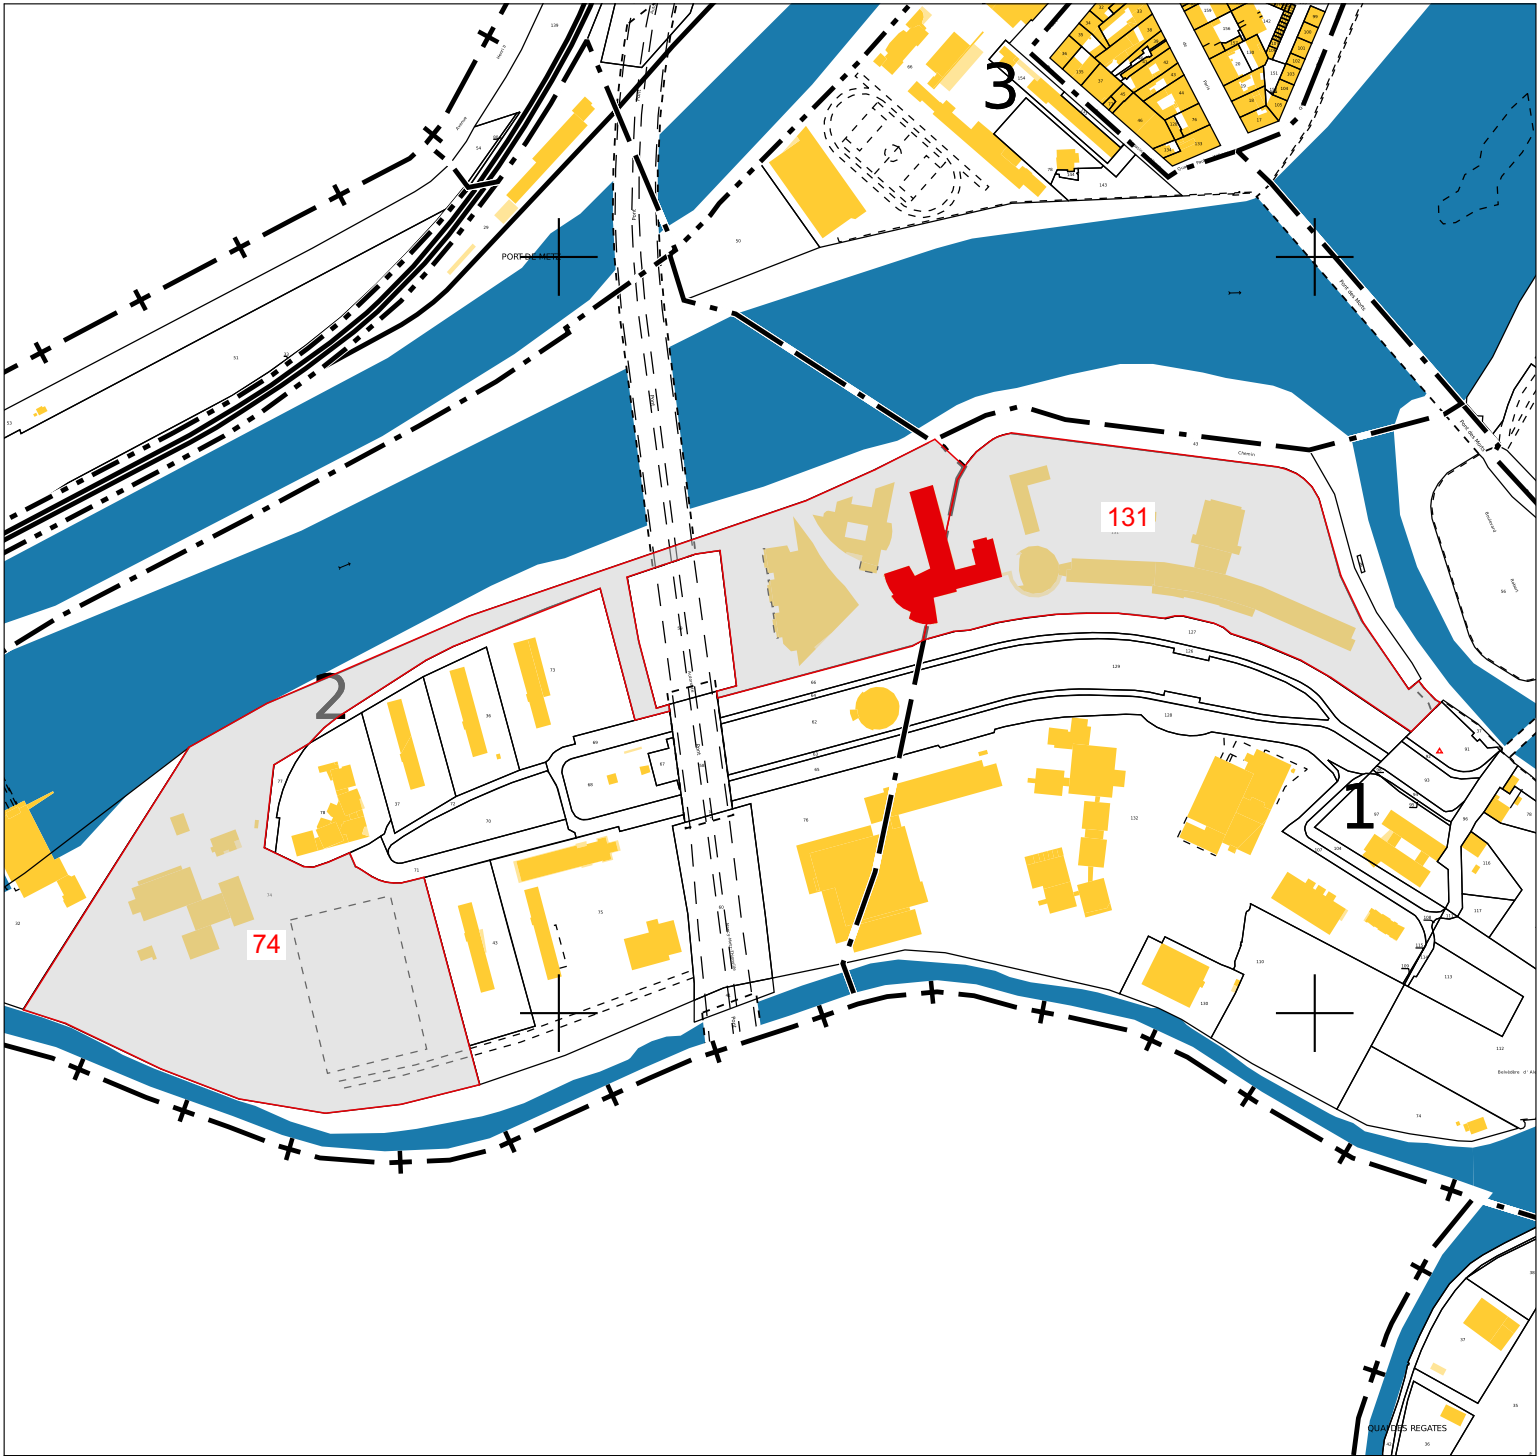

- PARCELLES CONCERNEES PAR LE PROJET
- BATIMENT EXISTANT CONCERNE PAR LE PROJET