


Nom resp Chantier	----
Entreprise Levé	CETELEC
Presta certifié	----
Presta relevé indirect	----
Date levé	18/05/2026
Num déclaration	----
Num déclaration intention	----
Nature ouvrage	----
Marque appareil	TRIMBLE
Num série appareil GPS	BASE 5515R02914 / MOBILE 5520 R00403
Num série appareil Optique	37120679
Incertitude max en X	5cm
Incertitude max en Y	5cm
Incertitude max en Z	5cm
Technologie de mesure	R08100
N° de série RD	GENERATEUR 10/11/108-1550 RECEPTEUR 10/10/108-3228
Méthodes utilisées	☐ INDIRECTE ☒ DIRECTE ☐ FLEXITRACE ☐ GALVANIQUE ☒ PINCE CROCO
Code projection	L93

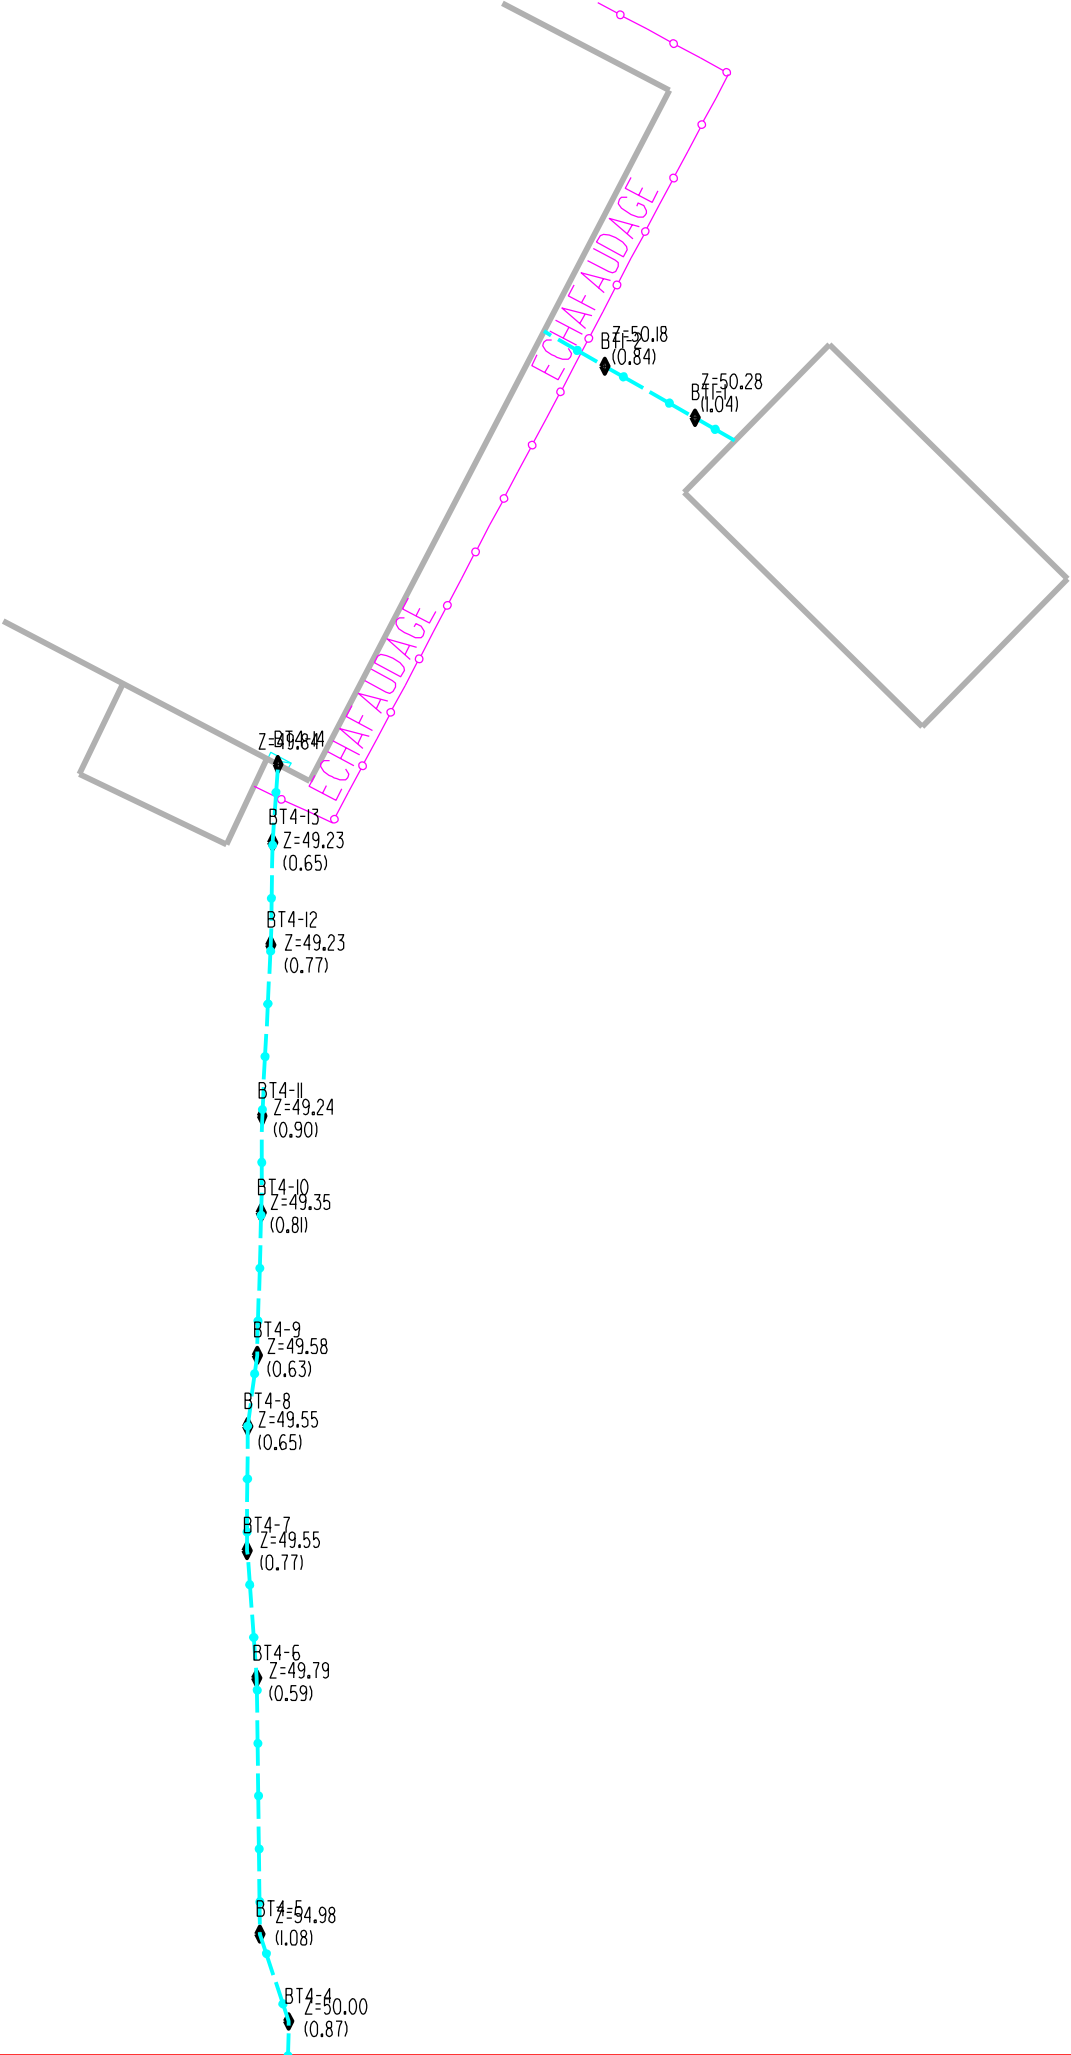


LEGENDE

- BRANCHEMENT BASSE TENSION
- COFFRET ELECTRIQUE
- BATIMENT
- POSITION INCERTAINE DU BRANCHEMENT
- Z=0.00 ALTITUDE DU BRANCHEMENT
- (0.00) PROFONDEUR

HENDAYE



Folios
2

Nom resp Chantier	----
Entreprise Levé	CETELEC
Presta certifié	----
Presta relevé indirect	----
Date levé	18/05/2026
Num déclaration	----
Num déclaration intention	----
Nature ouvrage	----
Marque appareil	TRIMBLE
Num série appareil GPS	BASE 5515R02914 / MOBILE 5520 R00403
Num série appareil Optique	3720679
Incertitude max en X	5cm
Incertitude max en Y	5cm
Incertitude max en Z	5cm
Technologie de mesure	RD8100
N° de série RD	GENERATEUR 10/11X-108-1550 RECEPTEUR 10/28PM-3228
Méthodes utilisées	☐ INDIRECTE ☒ DIRECTE ☐ FLEXITRACE ☐ GALVANIQUE ☒ PINCE CROCO
Code projection	L93

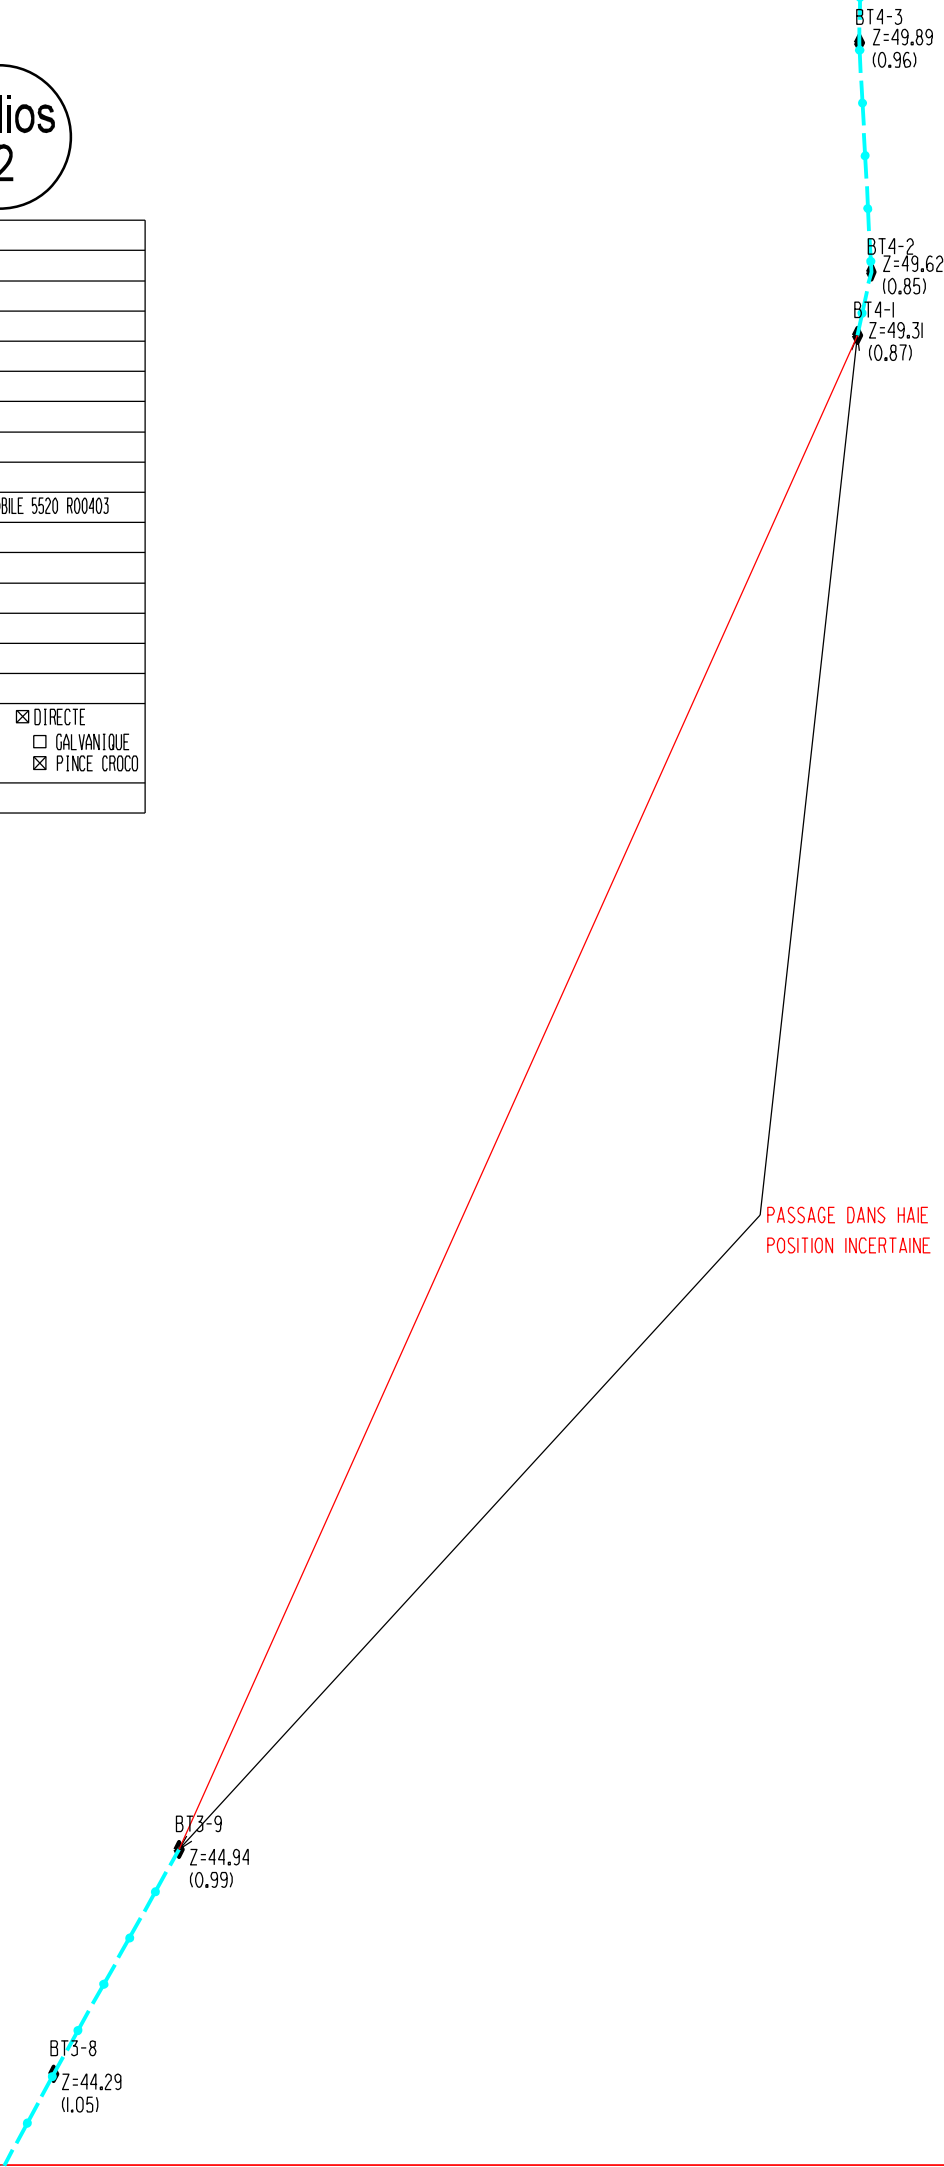


LEGENDE

- BRANCHEMENT BASSE TENSION
- COFFRET ELECTRIQUE
- BATIMENT
- POSITION INCERTAINE DU BRANCHEMENT
- ALTITUDE DU BRANCHEMENT
- PROFONDEUR

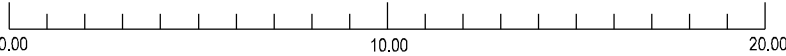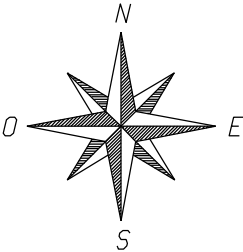

Nom resp Chantier	----
Entreprise Levé	CETELEC
Presta certifié	----
Presta relevé indirect	----
Date levé	18/05/2026
Num déclaration	----
Num déclaration intention	----
Nature ouvrage	----
Marque appareil	TRIMBLE
Num série appareil GPS	BASE 5515R02914 / MOBILE 5520 R00403
Num série appareil Optique	3720679
Incertitude max en X	5cm
Incertitude max en Y	5cm
Incertitude max en Z	5cm
Technologie de mesure	R08100
N° de série RD	GENERATEUR RD/TK-100-1250 RECEPTEUR RD/MPUL-3228
Méthodes utilisées	☐ INDIRECTE ☒ DIRECTE ☐ GALVANIQUE ☒ PINCE CROCO ☐ FLEXITRACE
Code projection	L93

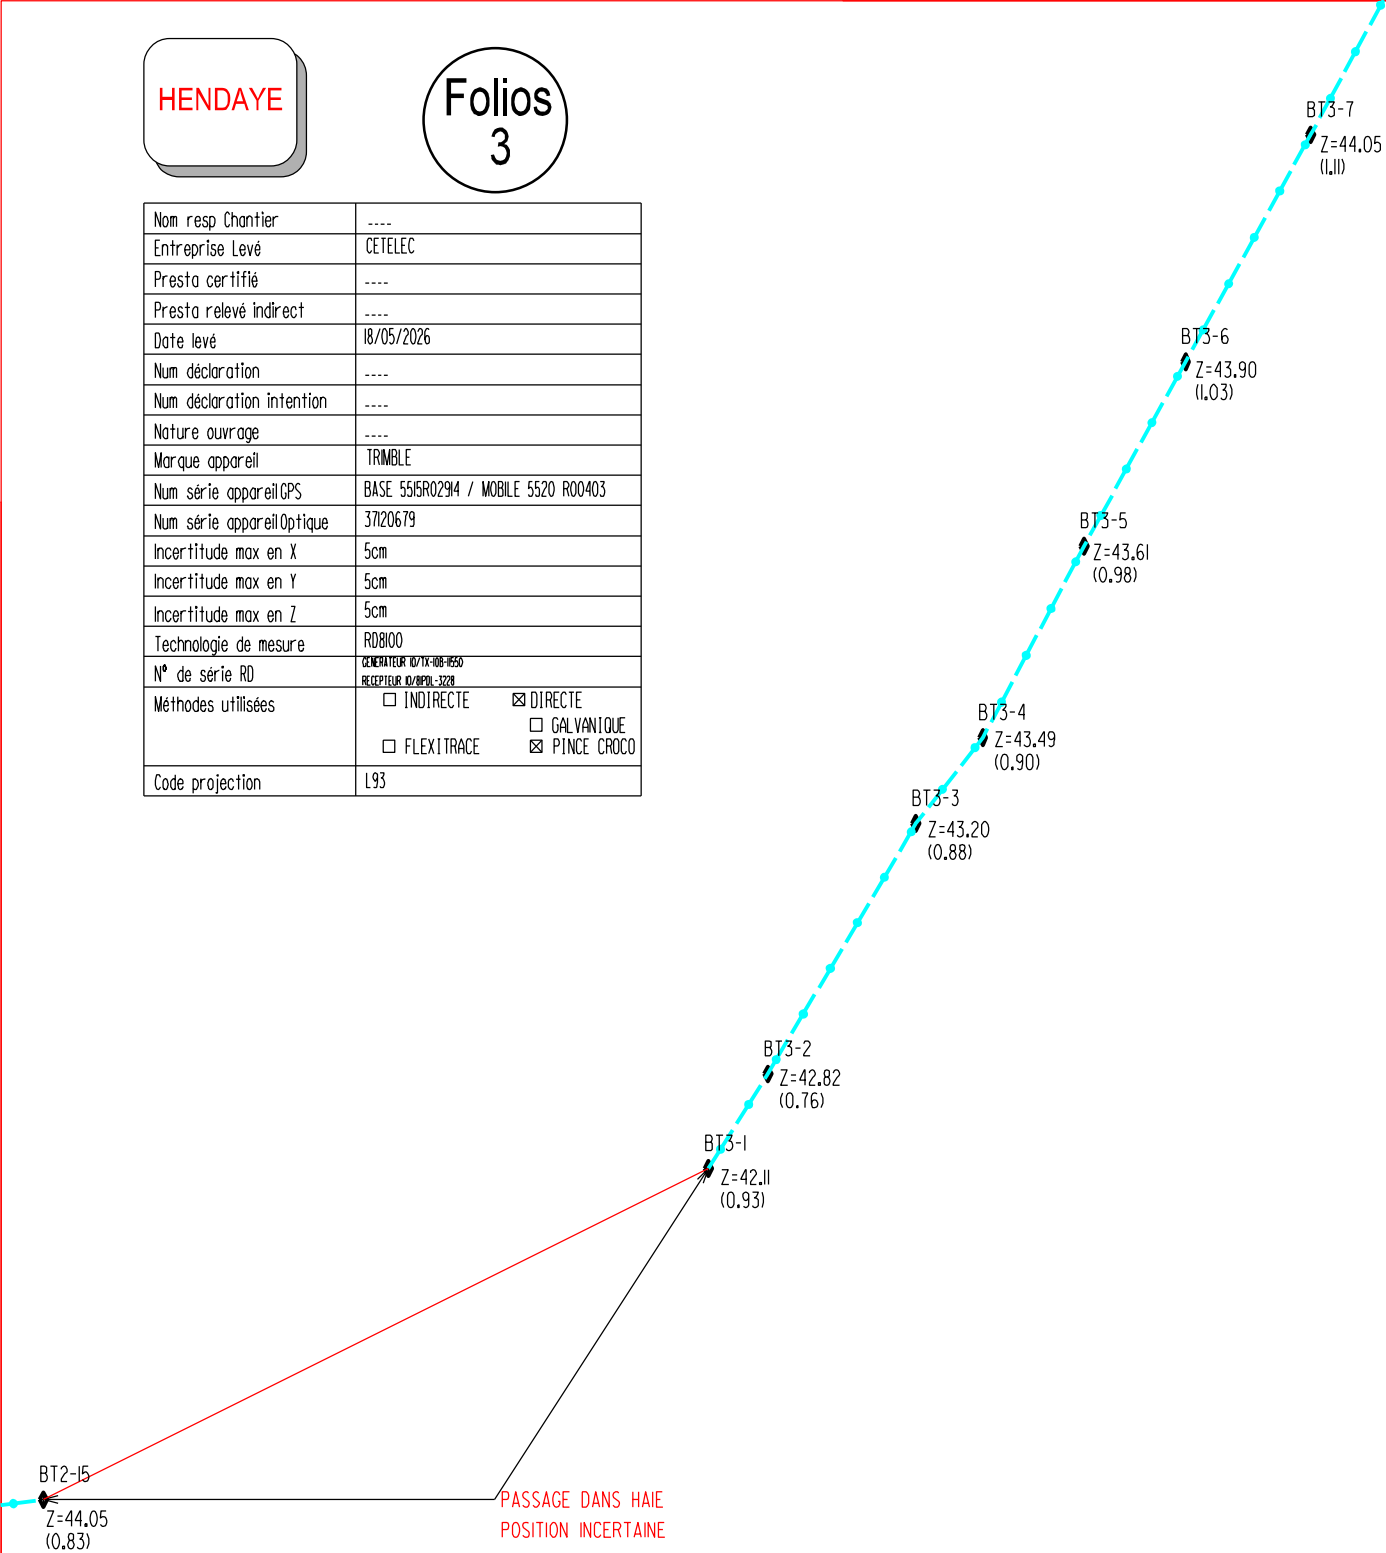

LEGENDE

BRANCHEMENT BASSE TENSION

COFFRET ELECTRIQUE

BATIMENT



POSITION INCERTAINE DU BRANCHEMENT

Z=0.00

ALTITUDE DU BRANCHEMENT

(0.00)

PROFONDEUR

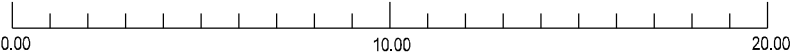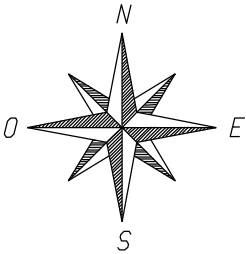

Nom resp Chantier	----
Entreprise Levé	CETELEC
Presta certifié	----
Presta relevé indirect	----
Date levé	18/05/2026
Num déclaration	----
Num déclaration intention	----
Nature ouvrage	----
Marque appareil	TRIMBLE
Num série appareilGPS	BASE 5515R02914 / MOBILE 5520 R00403
Num série appareilOptique	37120679
Incertitude max en X	5cm
Incertitude max en Y	5cm
Incertitude max en Z	5cm
Technologie de mesure	R08100
N° de série RD	GENERATEUR 1071X-106-850 RECEPTEUR 1071X-106-850
Méthodes utilisées	☐ INDIRECTE ☒ DIRECTE ☐ GALVANIQUE ☐ FLEXITRACE ☒ PINCE CROCO
Code projection	L93

LEGENDE

BRANCHEMENT BASSE TENSION

COFFRET ELECTRIQUE

BATIMENT

POSITION INCERTAINE DU BRANCHEMENT

Z=0.00

ALTITUDE DU BRANCHEMENT

(0.00)

PROFONDEUR

