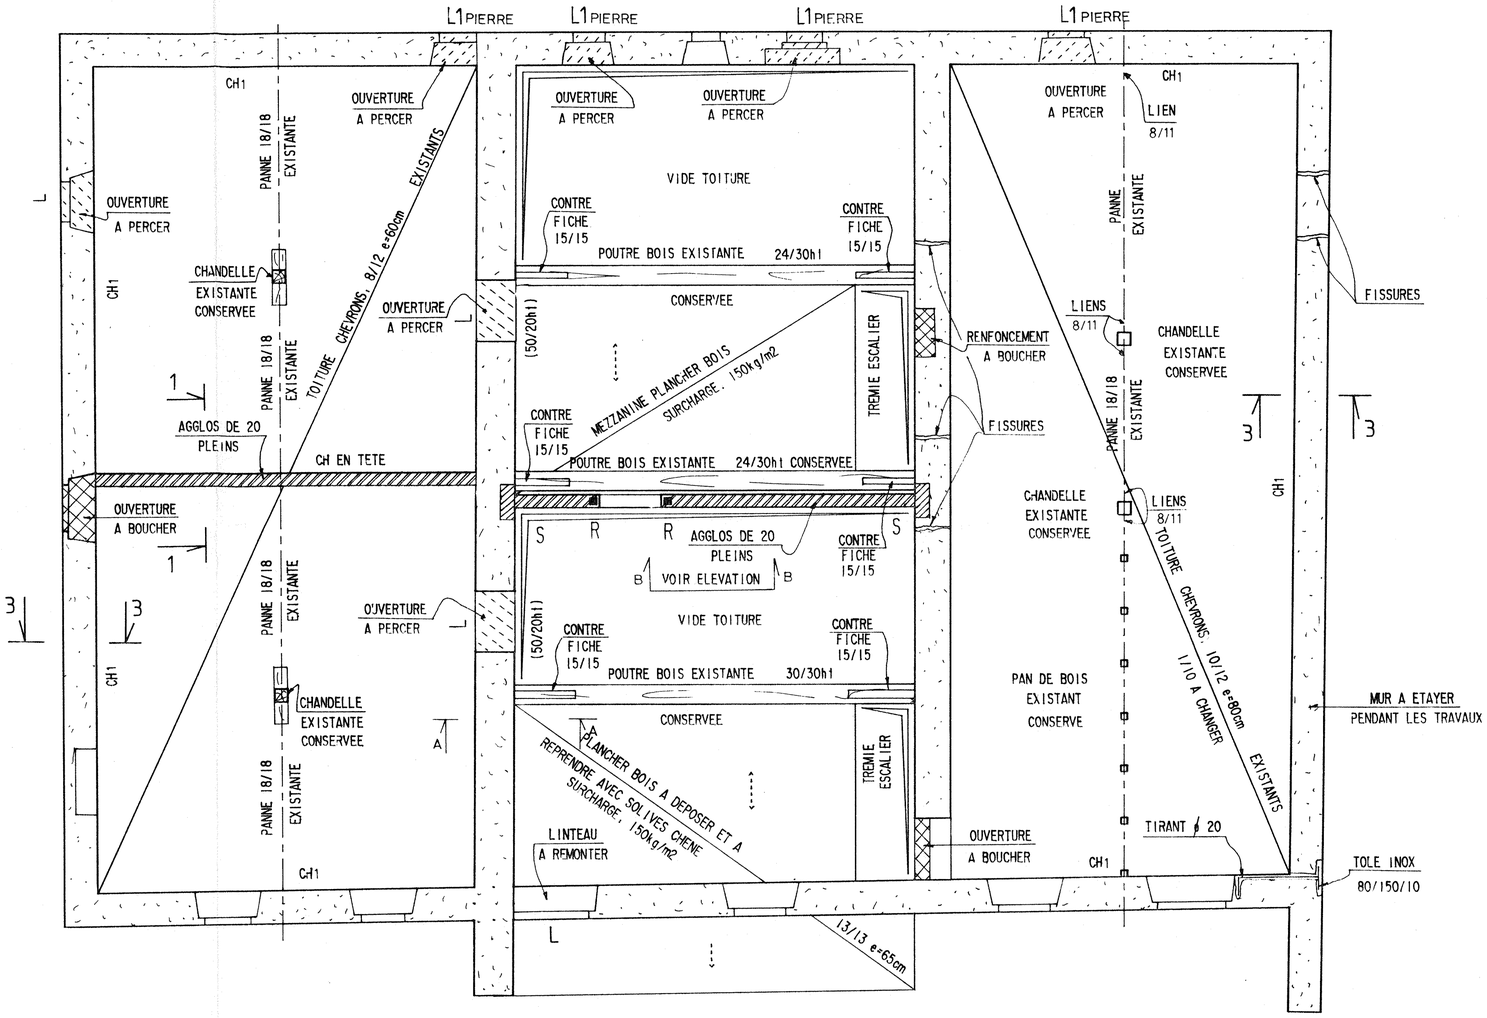

PL HT 1er ETAGE

COMMUNE DE HENDAYE

LE CONSERVATOIRE DU LITTORAL
ET DES RIVAGES LACUSTRES
CORDERIE ROYALE BP 137 17306 ROCHEFORT CEDEX

DOMAINE D' ABBADIA
RESTAURATION DE LA MAISON NEKATOENEA
DEUX LOGEMENTS D'ARTISTES
SALLE POLYVALENTE DE

IND	DATE	MODIFICATIONS

Maitre d'oeuvre
THIERRY GIRAULT
64100 BAYONNE

Entreprise
PROJET

Aciers HA Fe E500 Mpa
Adx Fe =215 Mpa

Beton Fc 28 =25 Mpa
Ft 28 = 2.1 Mpa

Ing: CASTAIGNEDE Dess: DUDOUT.D
Date: 11.07.95 Ech:

Gilbert CASTAIGNEDE
64100 BAYONNE
tel 59 63 41 41
fax 59 63 41 91

N AFF 94233
N PLAN 03