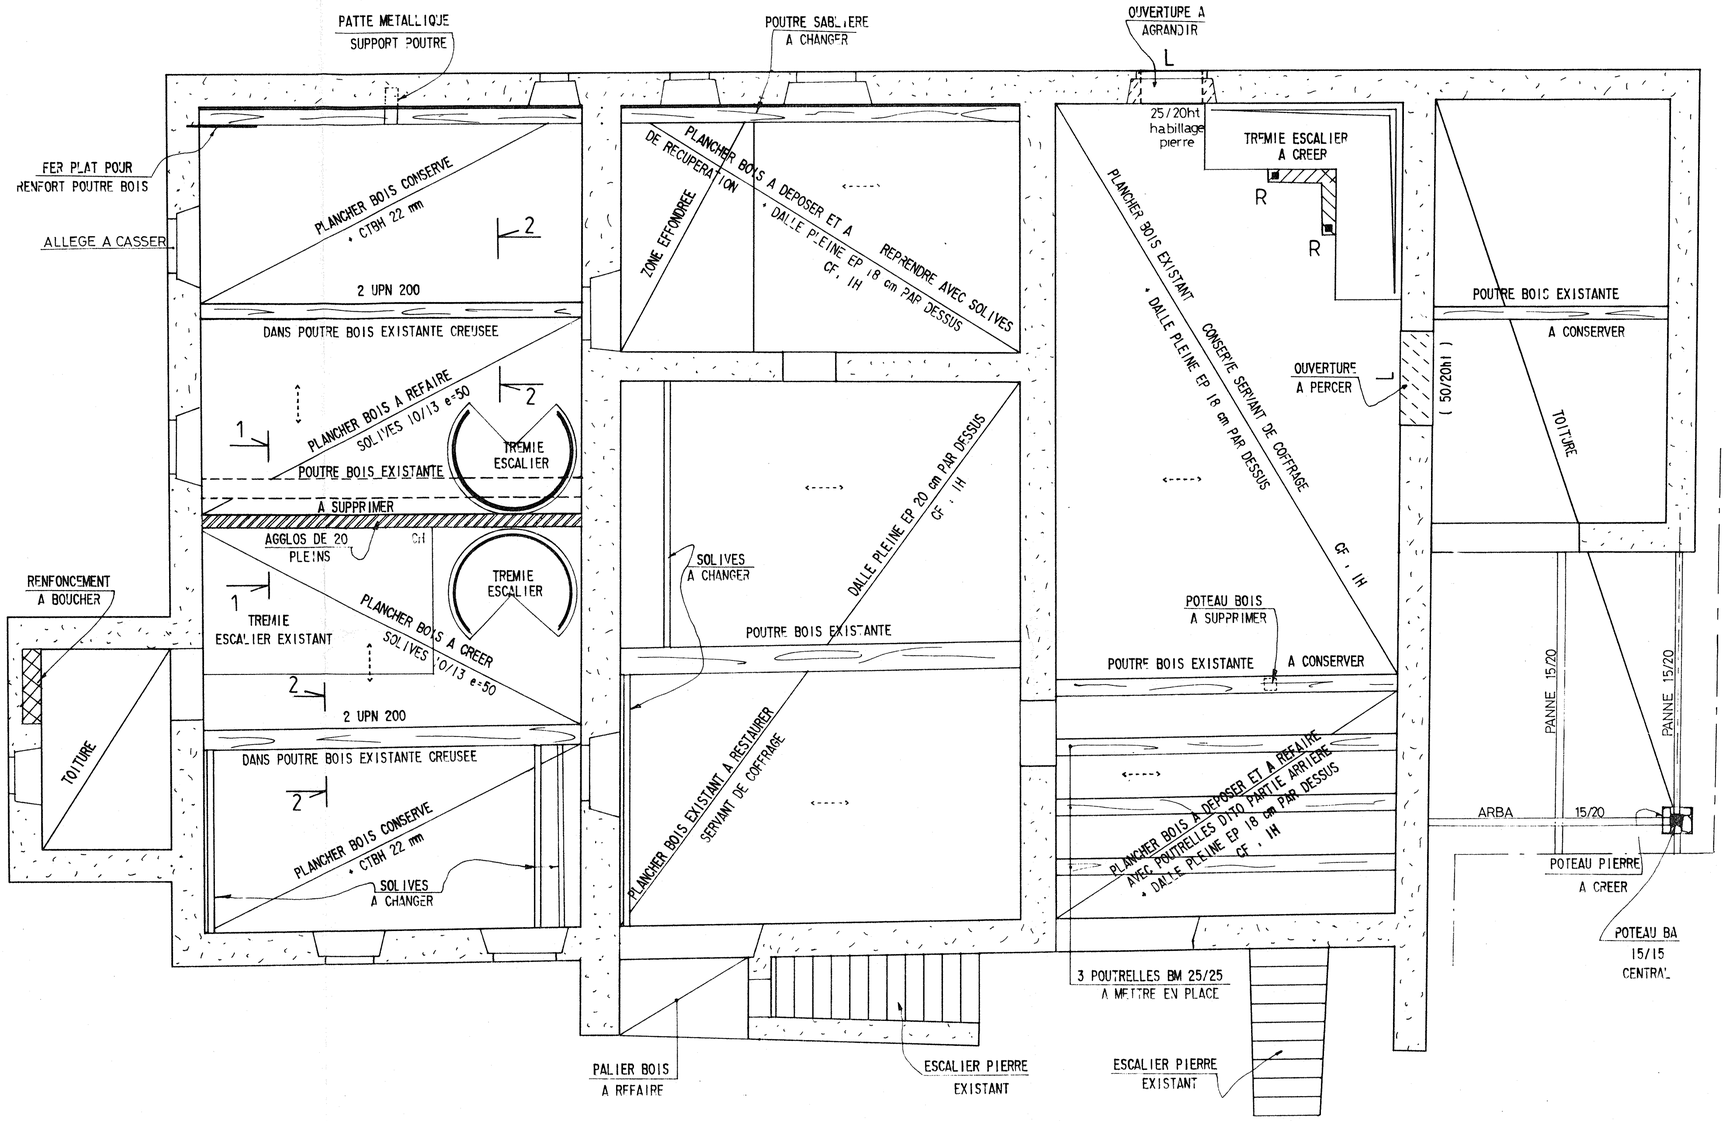

PL HT REZ DE CHAUSSEE

COMMUNE DE HENDAYE

LE CONSERVATOIRE DU LITTORAL
ET DES RIVAGES LACUSTRES
CORDERIE ROYALE BP 137 17306 ROCHEFORT CEDEX

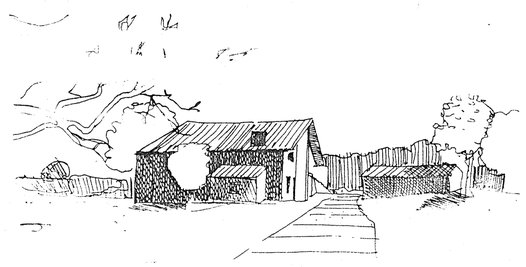

DOMAINE D' ABBADIA
RESTAURATION DE LA MAISON NEKATOENEA
DEUX LOGEMENTS D'ARTISTES
SALLE POLYVALENTE DE CONSULTATION

NO	DATE	MODIFICATIONS

Maitre d'oeuvre
THIERRY GIRAULT
64100 BAYONNE

Entreprise
PROJET

Aciers HA Fe E500 Mpa
Adx Fe =215 Mpa

Beton Fc 28 =25 Mpa
Ft 28 = 2.1 Mpa

Ing: CASTAIGNEDE
Dess: DUDOUT.D
Date: 11.07.95
Ech:

IGC
INGENIERIE
Gilbert
CASTAIGNEDE
RES EDERENA , LE FORUM
64100 BAYONNE
tel 59 63 41 41
fax 59 63 41 91

N AFF 94233
N PLAN 02