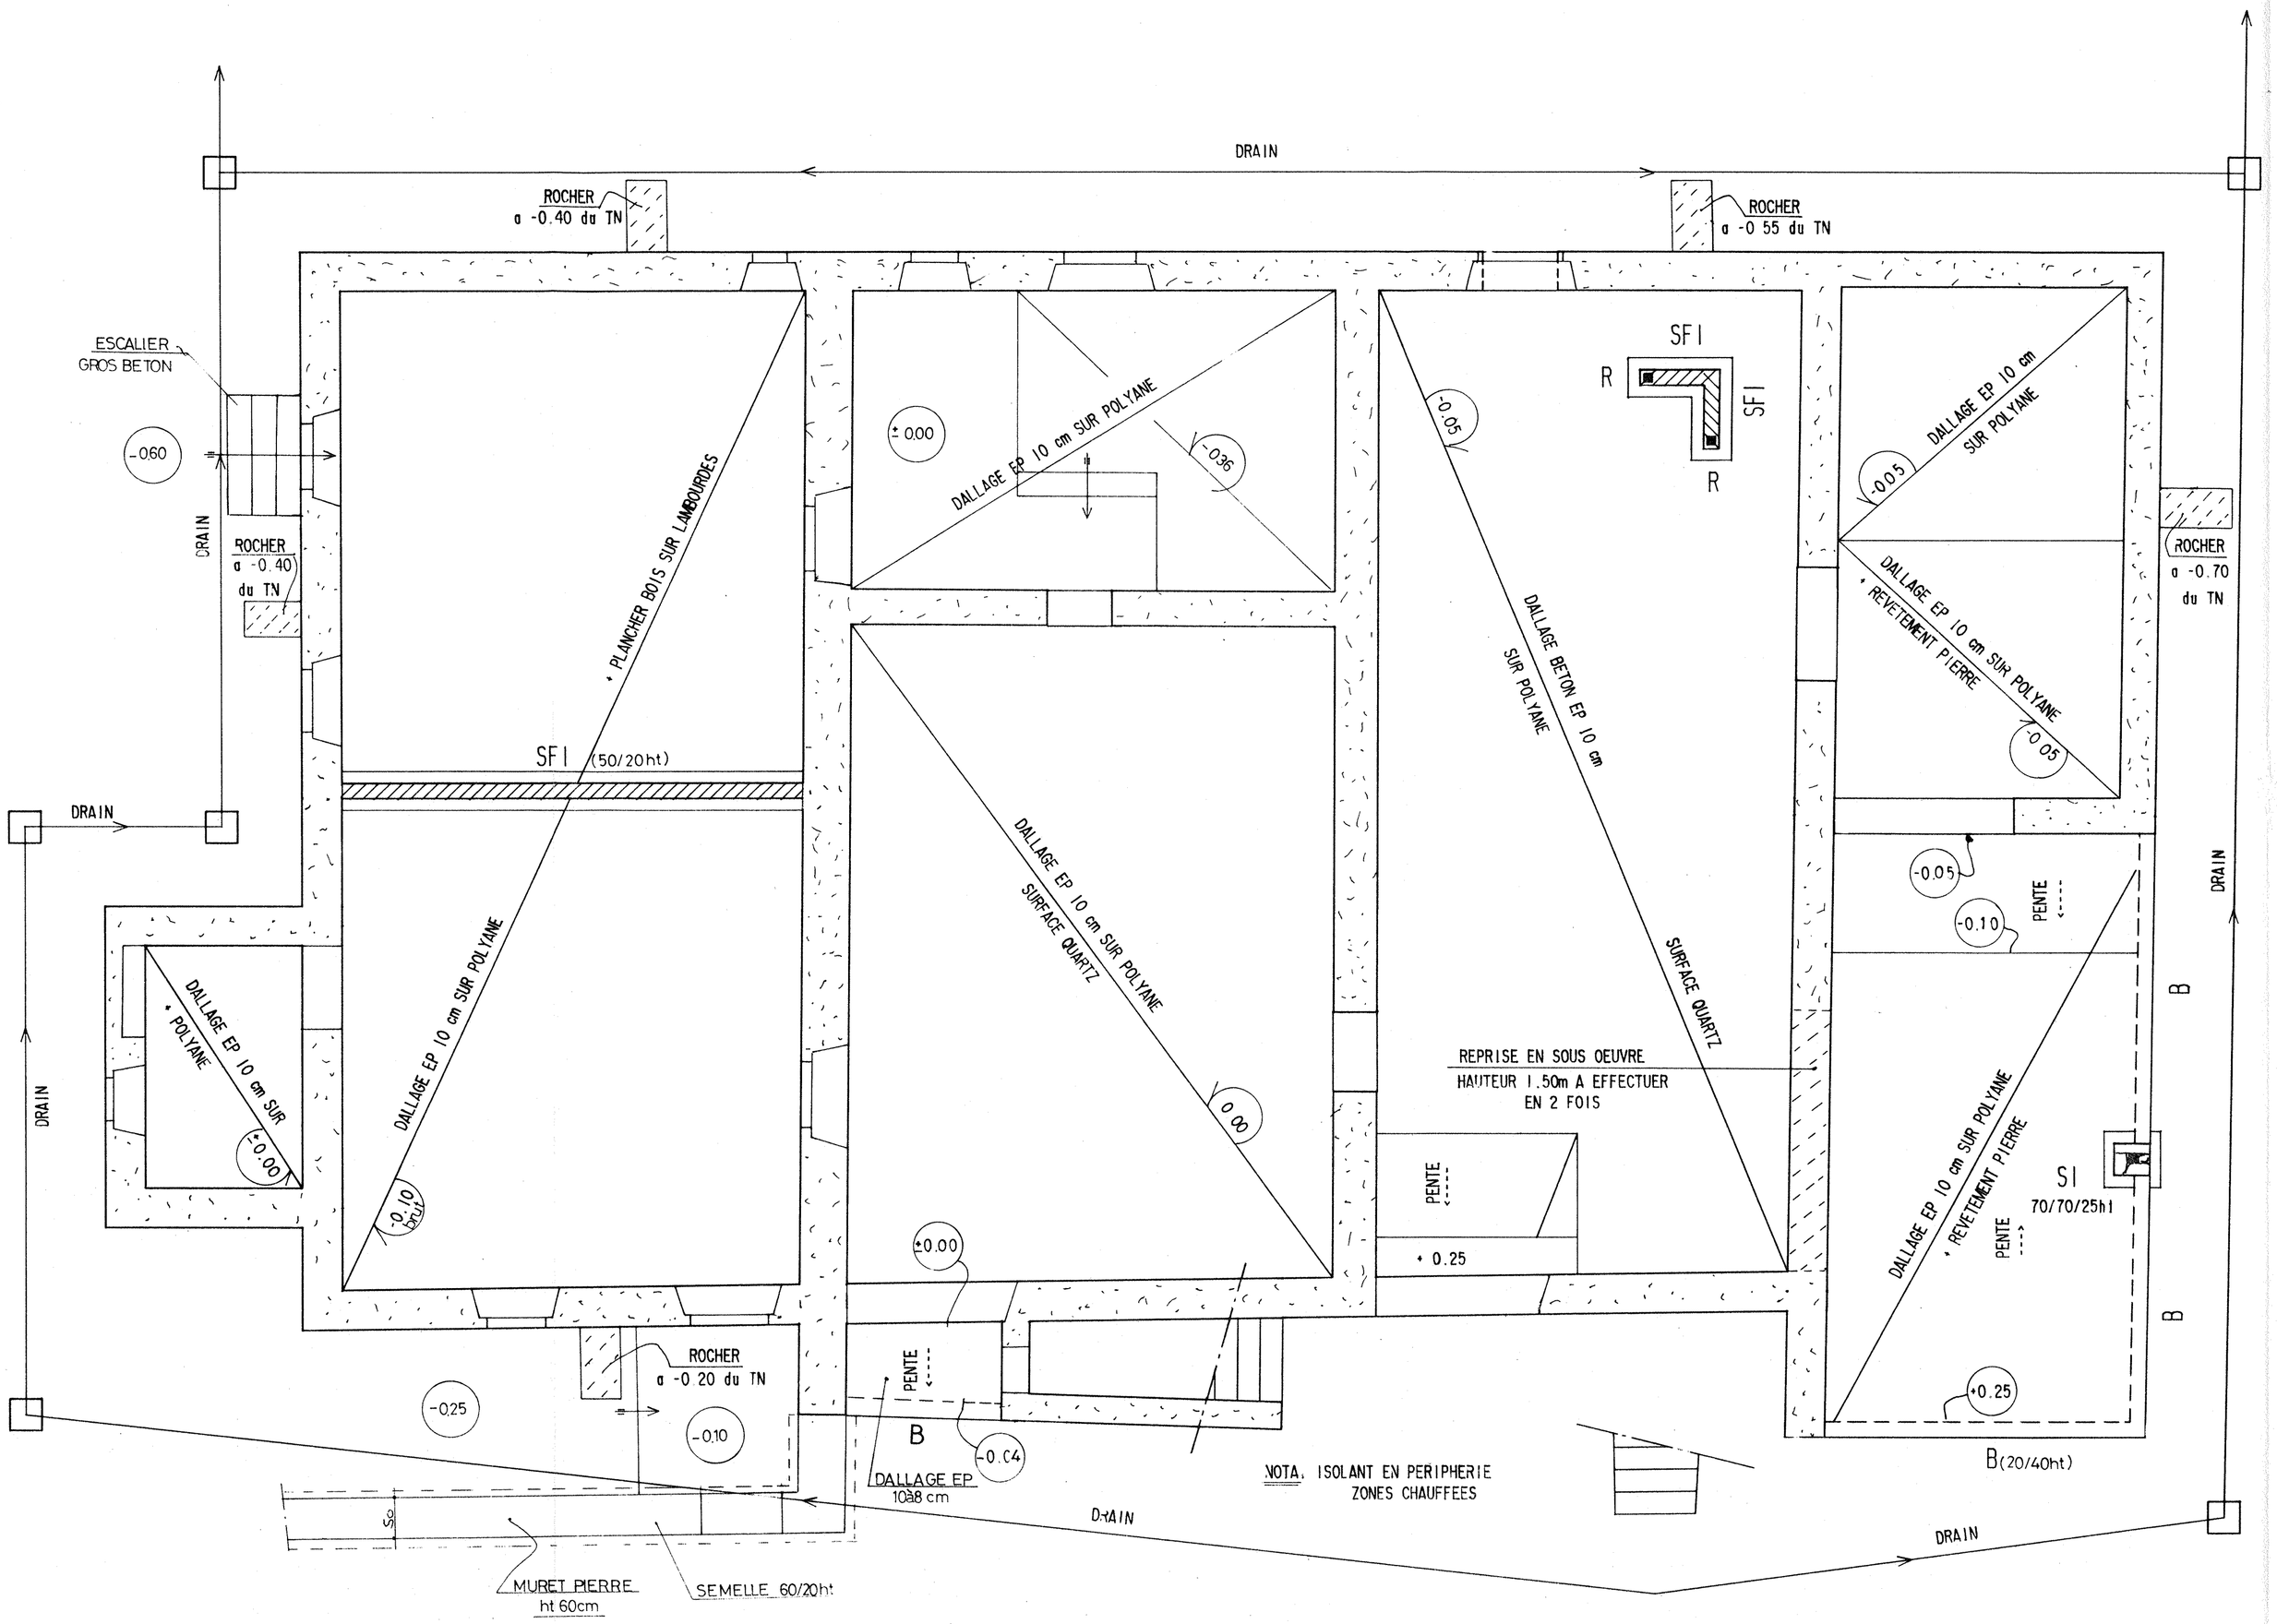

FONDATIONS

COMMUNE DE HENDAYE

LE CONSERVATOIRE DU LITTORAL
ET DES RIVAGES LACUSTRES
CORDERIE ROYALE BP 137 17306 ROCHEFORT CEDEX

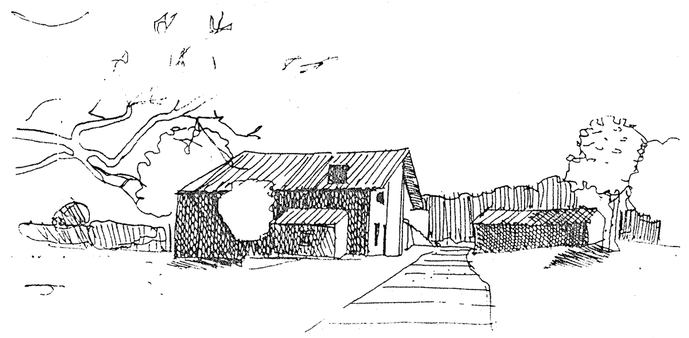

DOMAINE D' ABBADIA
RESTAURATION DE LA MAISON NEKATOENEA
DEUX LOGEMENTS D'ARTISTES
SALLE POLYVALENTE DE COMMUNICATION

IND	DATE	MODIFICATIONS
A	03.08.95	Mise à jour

Maitre d'oeuvre
THIERRY GIRAULT
64100 BAYONNE

Entreprise
PROJET

Aciers: HA Fe E500 Mpa; Adx Fe =215 Mpa
Beton: Fc 28 =25 Mpa; Ft 28 = 2.1 Mpa

Ing: CASTAIGNEDE
Date: 11.07.95
Dess: DUDOUT.D
Ech:

IGC
INGENIERIE Gilbert CASTAIGNEDE
RES EDERENA LE FORUM 64100 BAYONNE tel 59 63 41 41 fax 59 63 41 91

N AFF: 94233
N PLAN: 01 A