


C O M M U N E D E H E N D A Y E

**LE CONSERVATOIRE DU LITTORAL
ET DES RIVAGES LACUSTRES**

CORDERIE ROYALE BP 137 17306 ROCHEFORT CEDEX

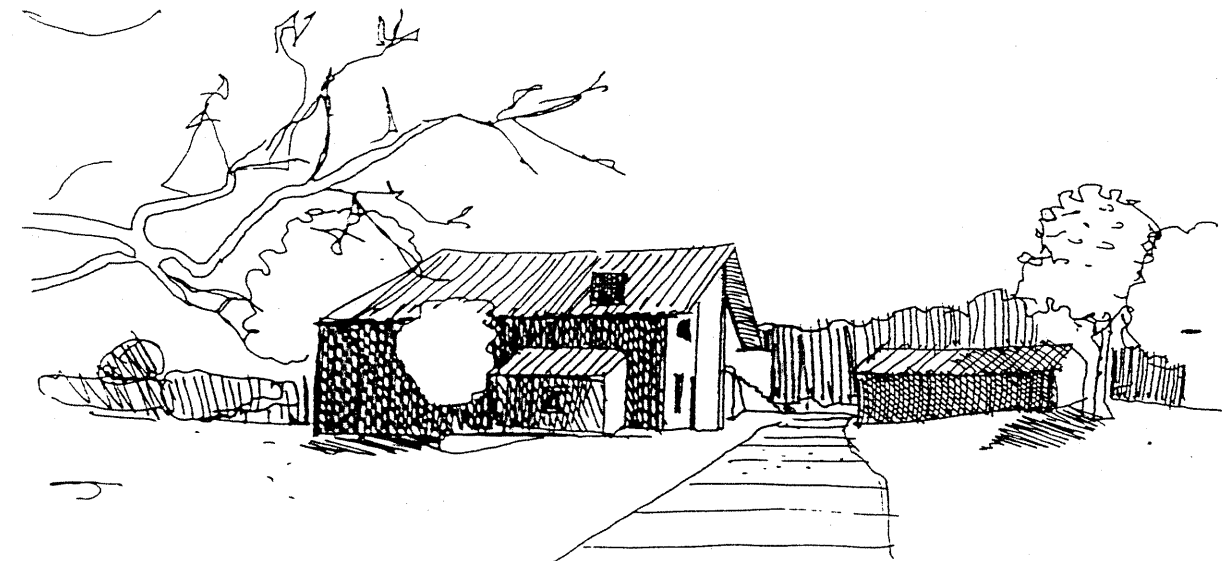


**DOMAINE D' ABBADIA
RESTAURATION DE LA MAISON NEKATOENEA
DEUX LOGEMENTS D'ARTISTES
SALLE POLYVALENTE DE COMMUNICATION**

**DOSSIER PROJET
CONSULTATION DES ENTREPRISES**

N°12 - PROJET

**CARNET DE DETAILS - ETAT DES
LIEUX et PROJET**

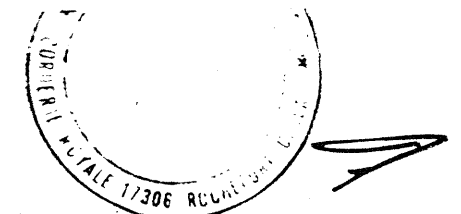

DATE : 27.7.1995





ECHELLE : 1/10° - 1/20° - 1/50° - 1/100°

agit d'une réhabilitation, les
es sont portées sur les plans
tat des lieux . Seules les
difications apportées à la
icture sont cotées .
ntreprise est tenue de vérifier
cotes sur place .


THIERRY GIRAULT ARCHITECTE DPLG 32 Quai GALUPÉRIE 64100 BAYONNE Tel 59 25 47 75 . Fax 59 59 05 71
JEAN AGUERRE ECONOMISTE 2, Allée du Born 40390 St MARTIN DE SEIGNANX Tel 59.56 13.46. Fax 59.56 13.52

ETAT DES LIEUX

Façade Sud Est croquis de détails

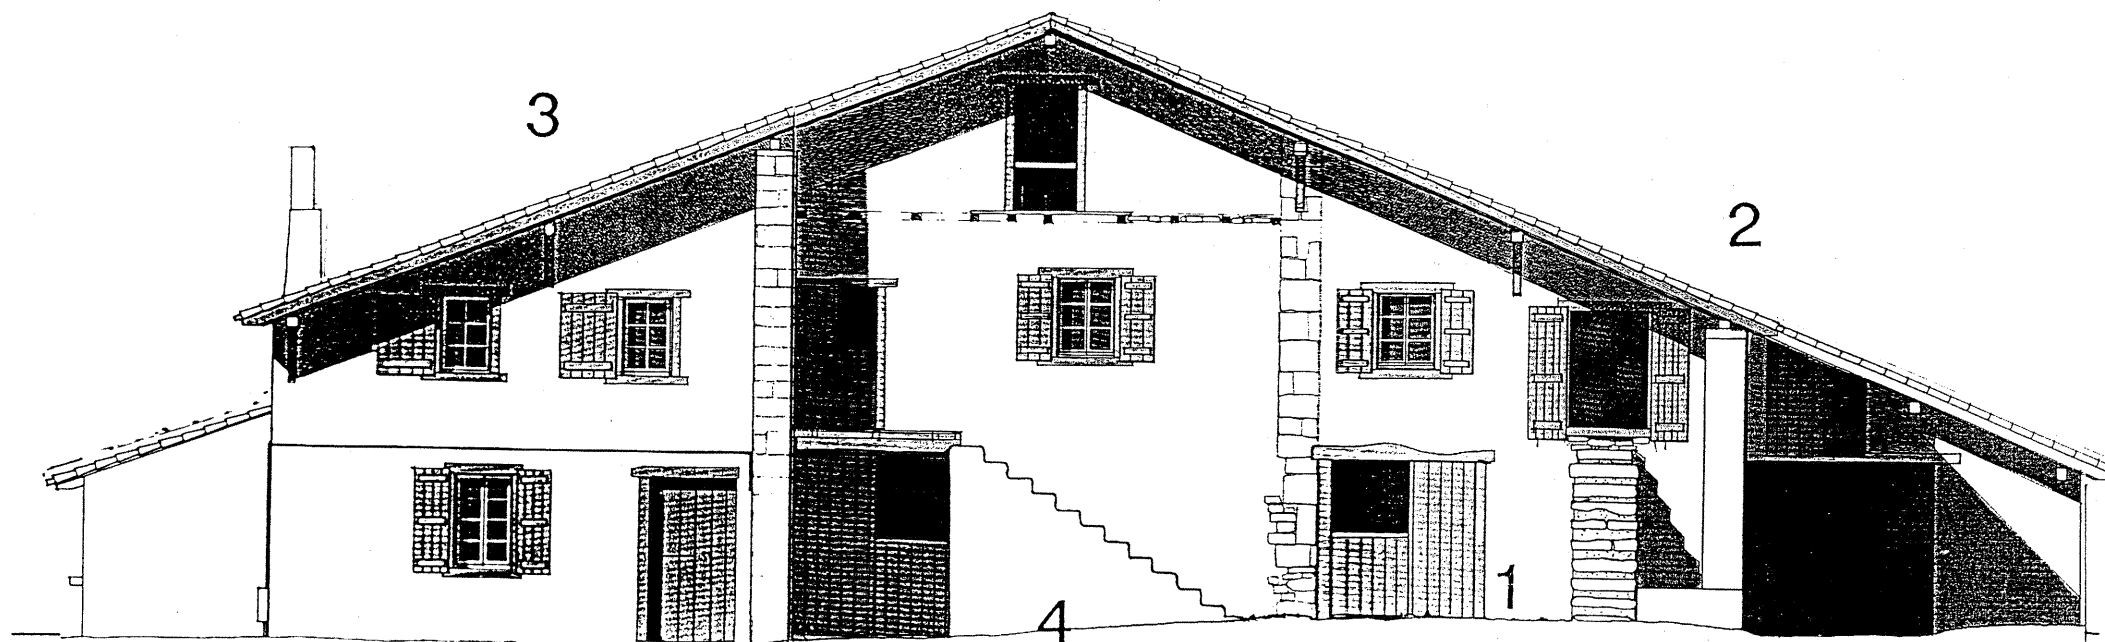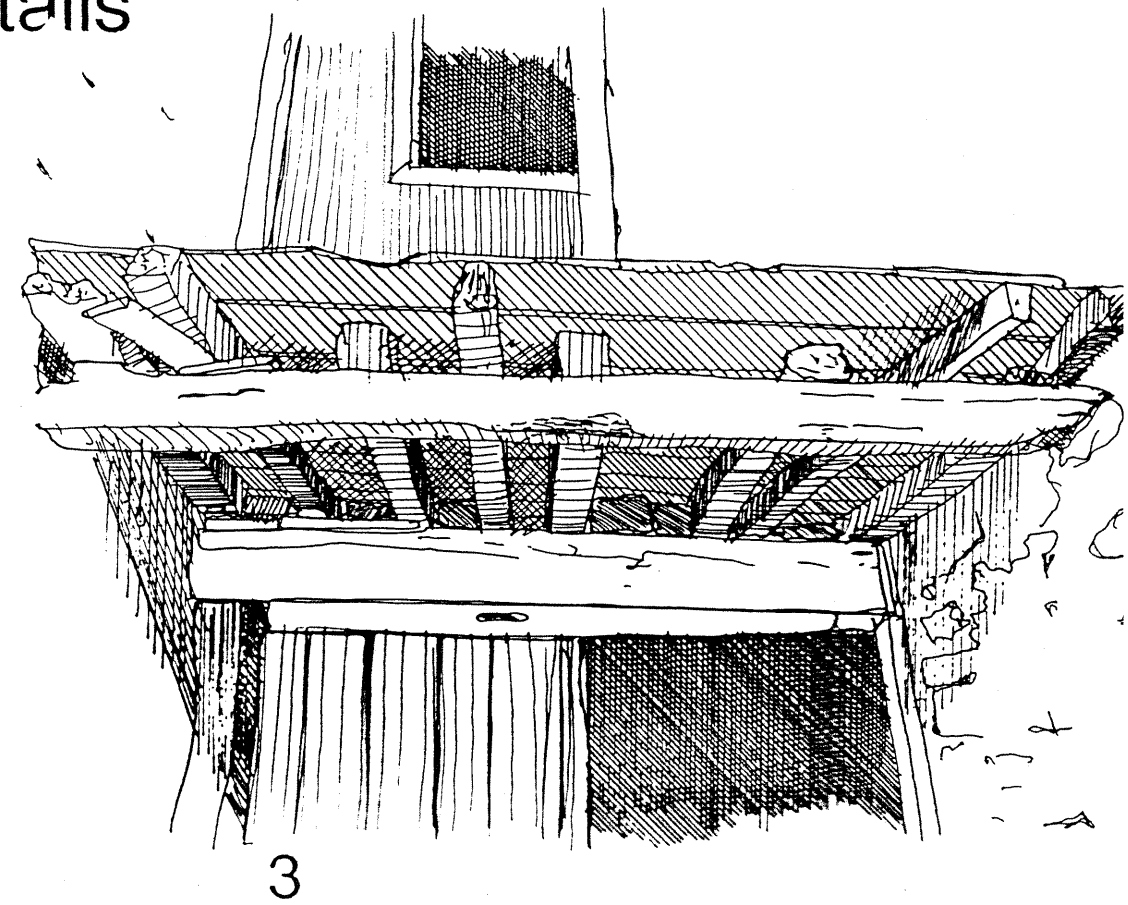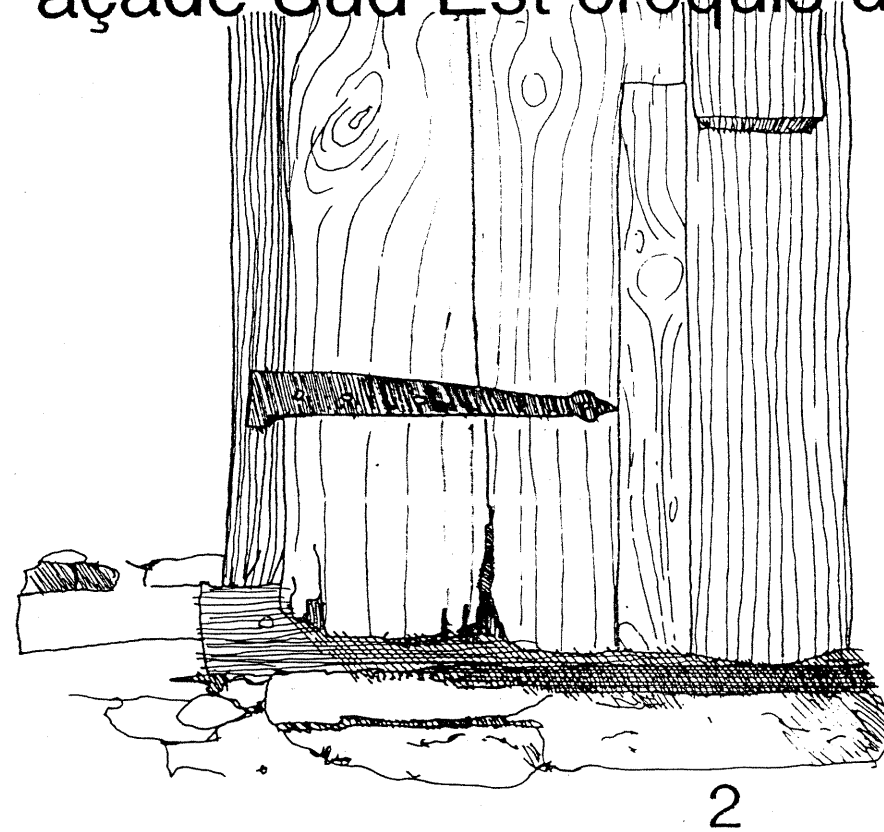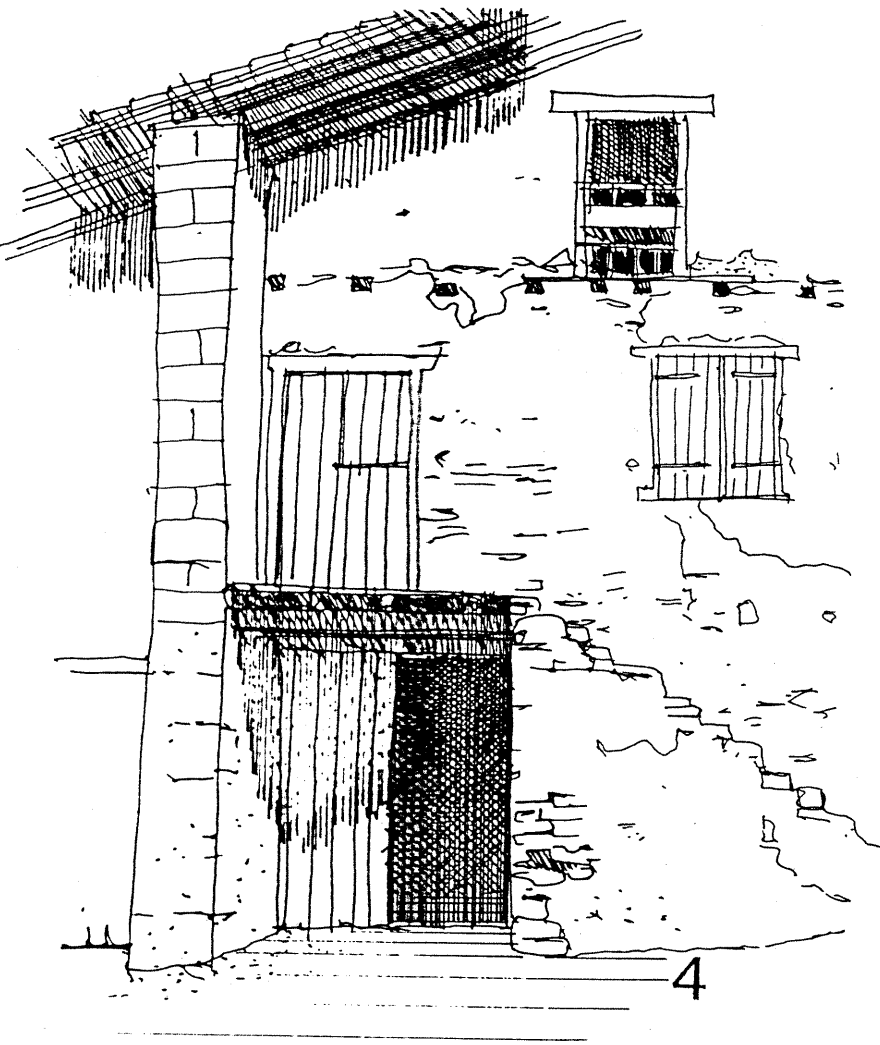


FACADE SUD EST ETAT DES LIEUX

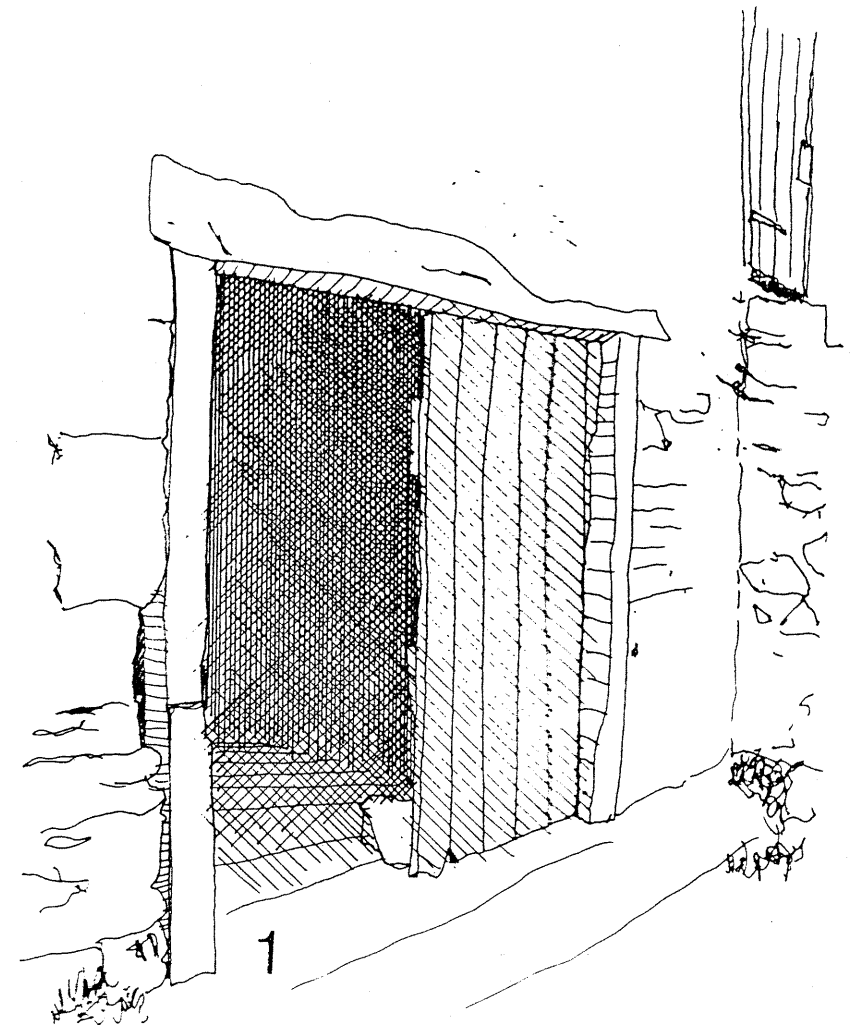


ETAT DES LIEUX


Détail pentures de volets Façade Sud Est

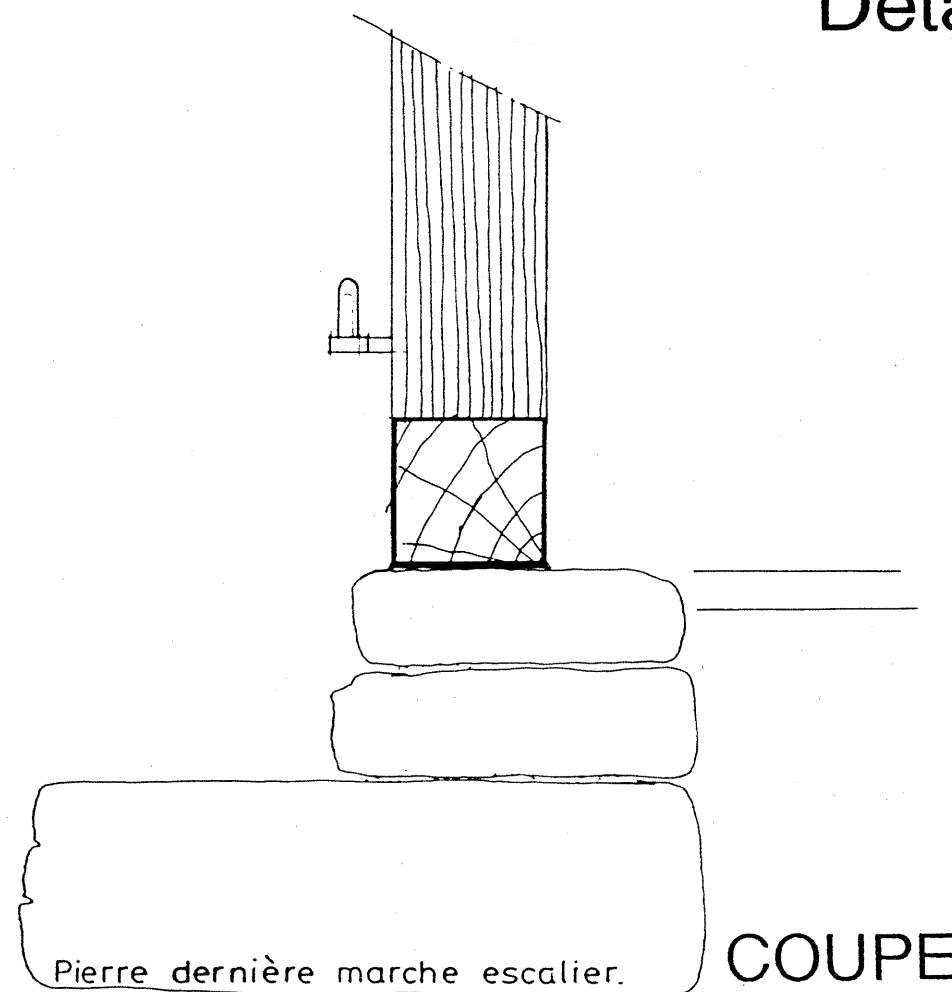

COUPE

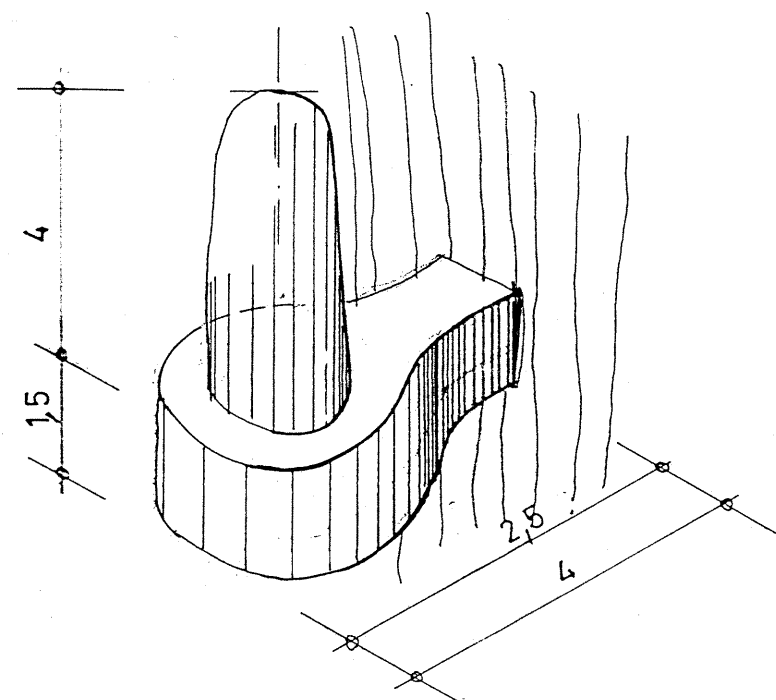

DETAIL D' UN GOND


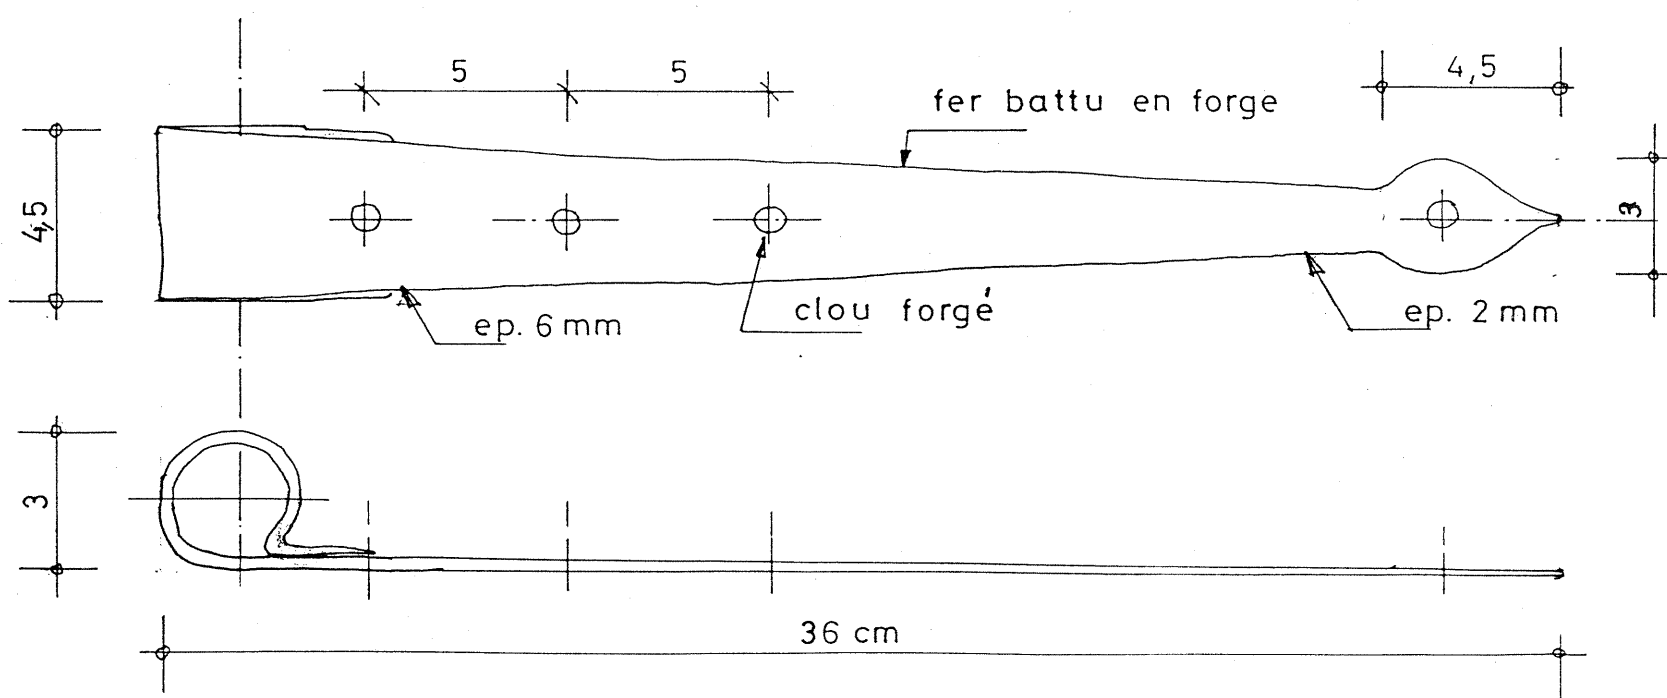


PLAN ET FACADE DE PENTURE

CROQUIS DU BAS DU VOLET

ETAT DES LIEUX



Détail Coupe sur avant toit Façade Sud Ouest

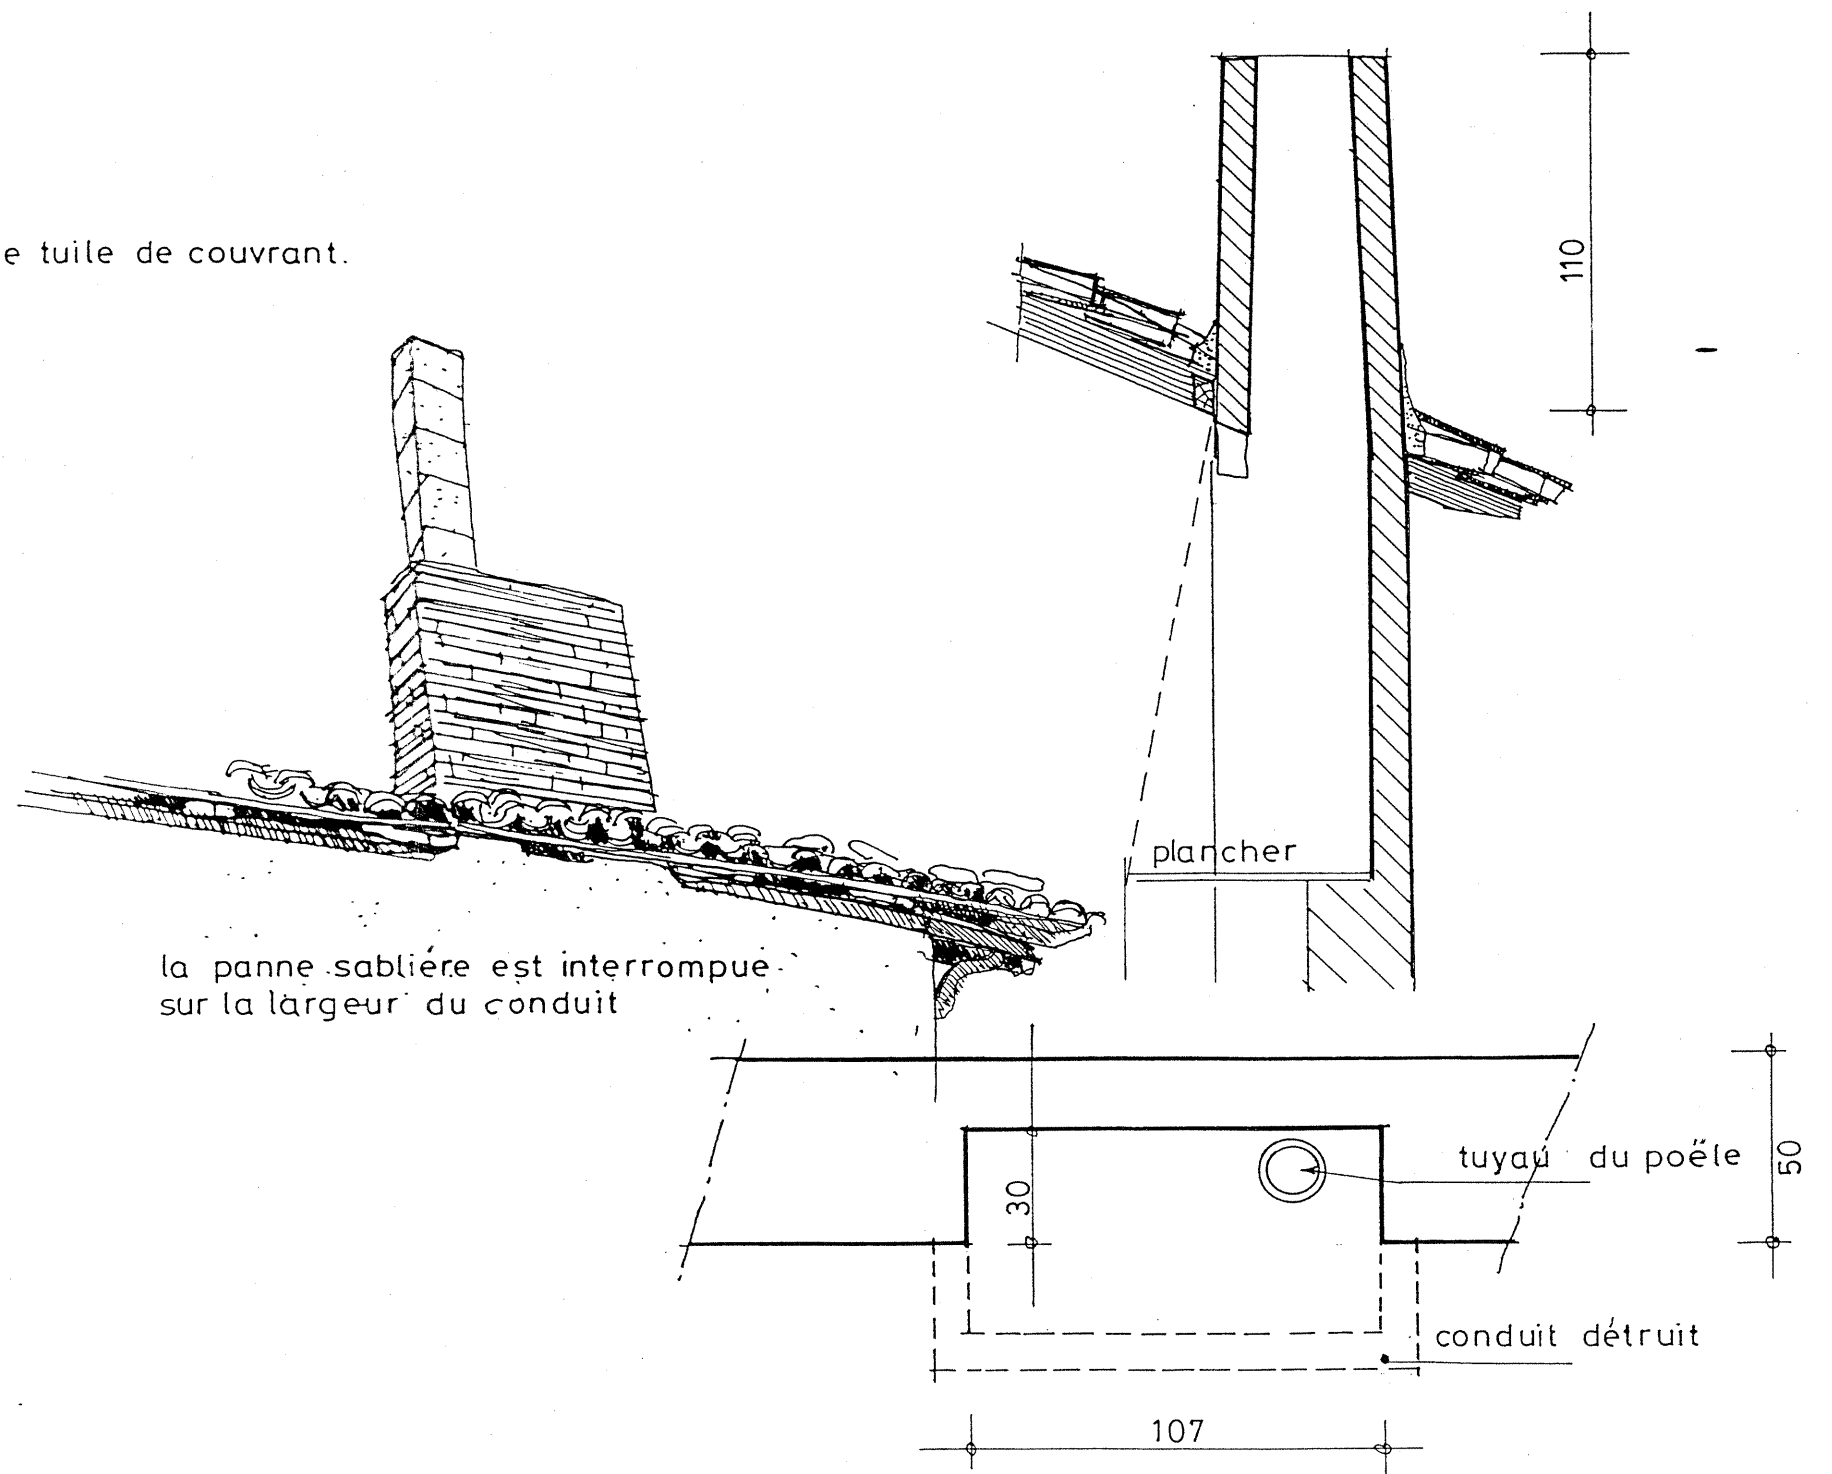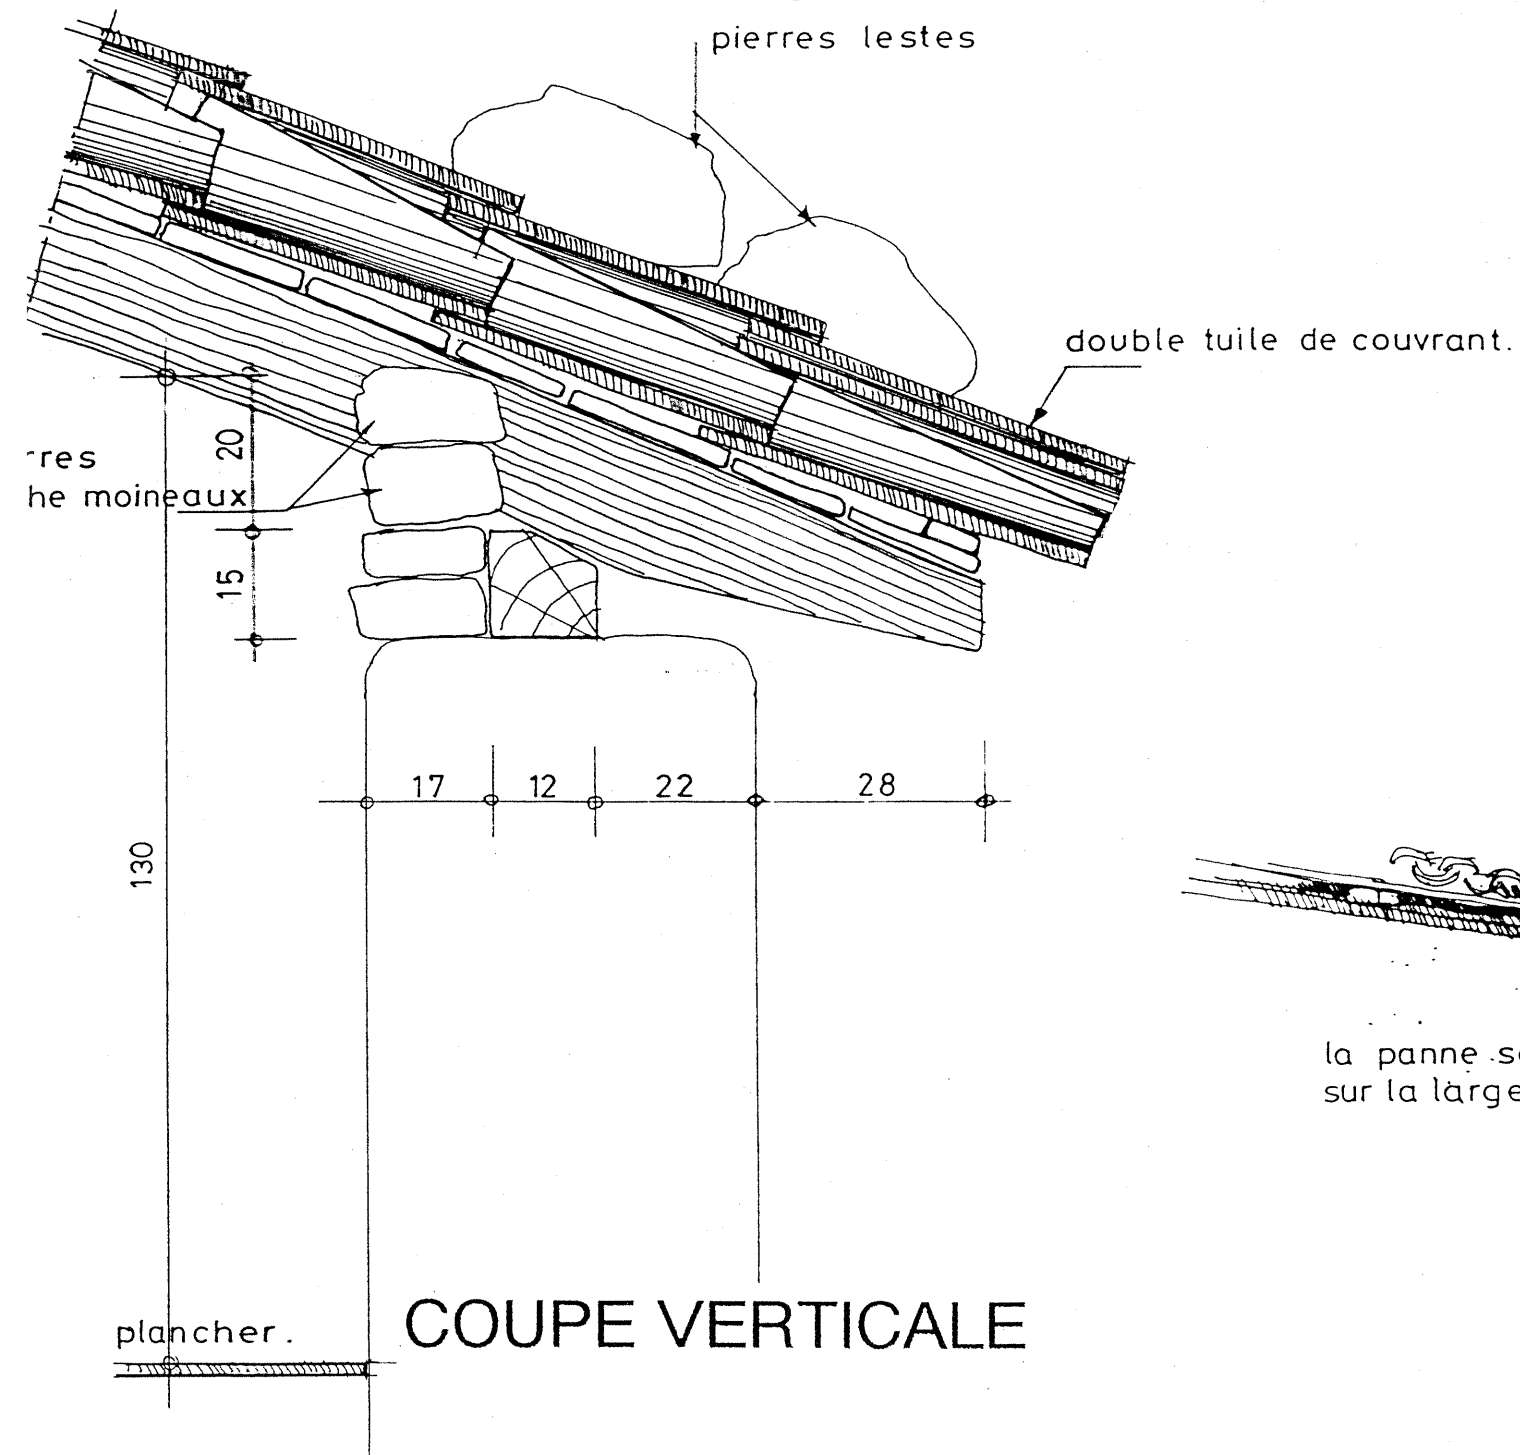

Détail sur conduit de cheminée

ETAT DES LIEUX


Détail about de panne Façade Sud Est

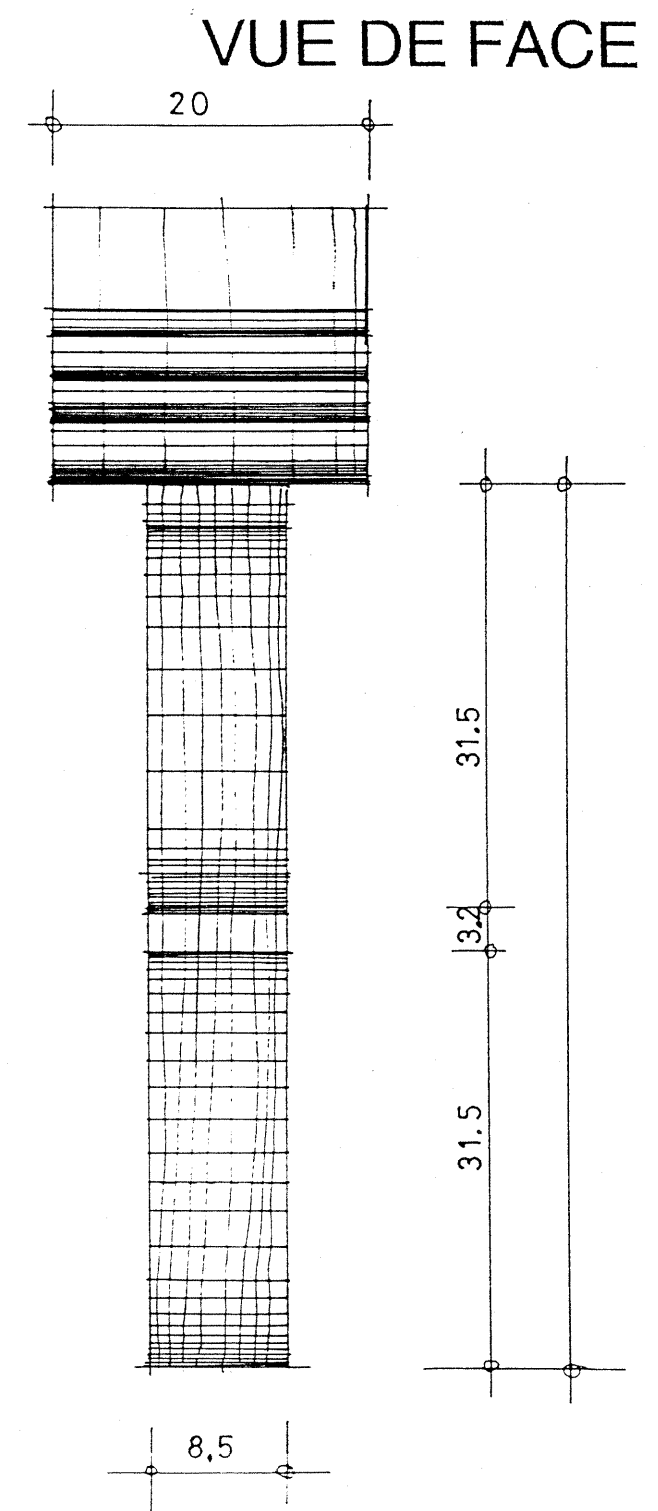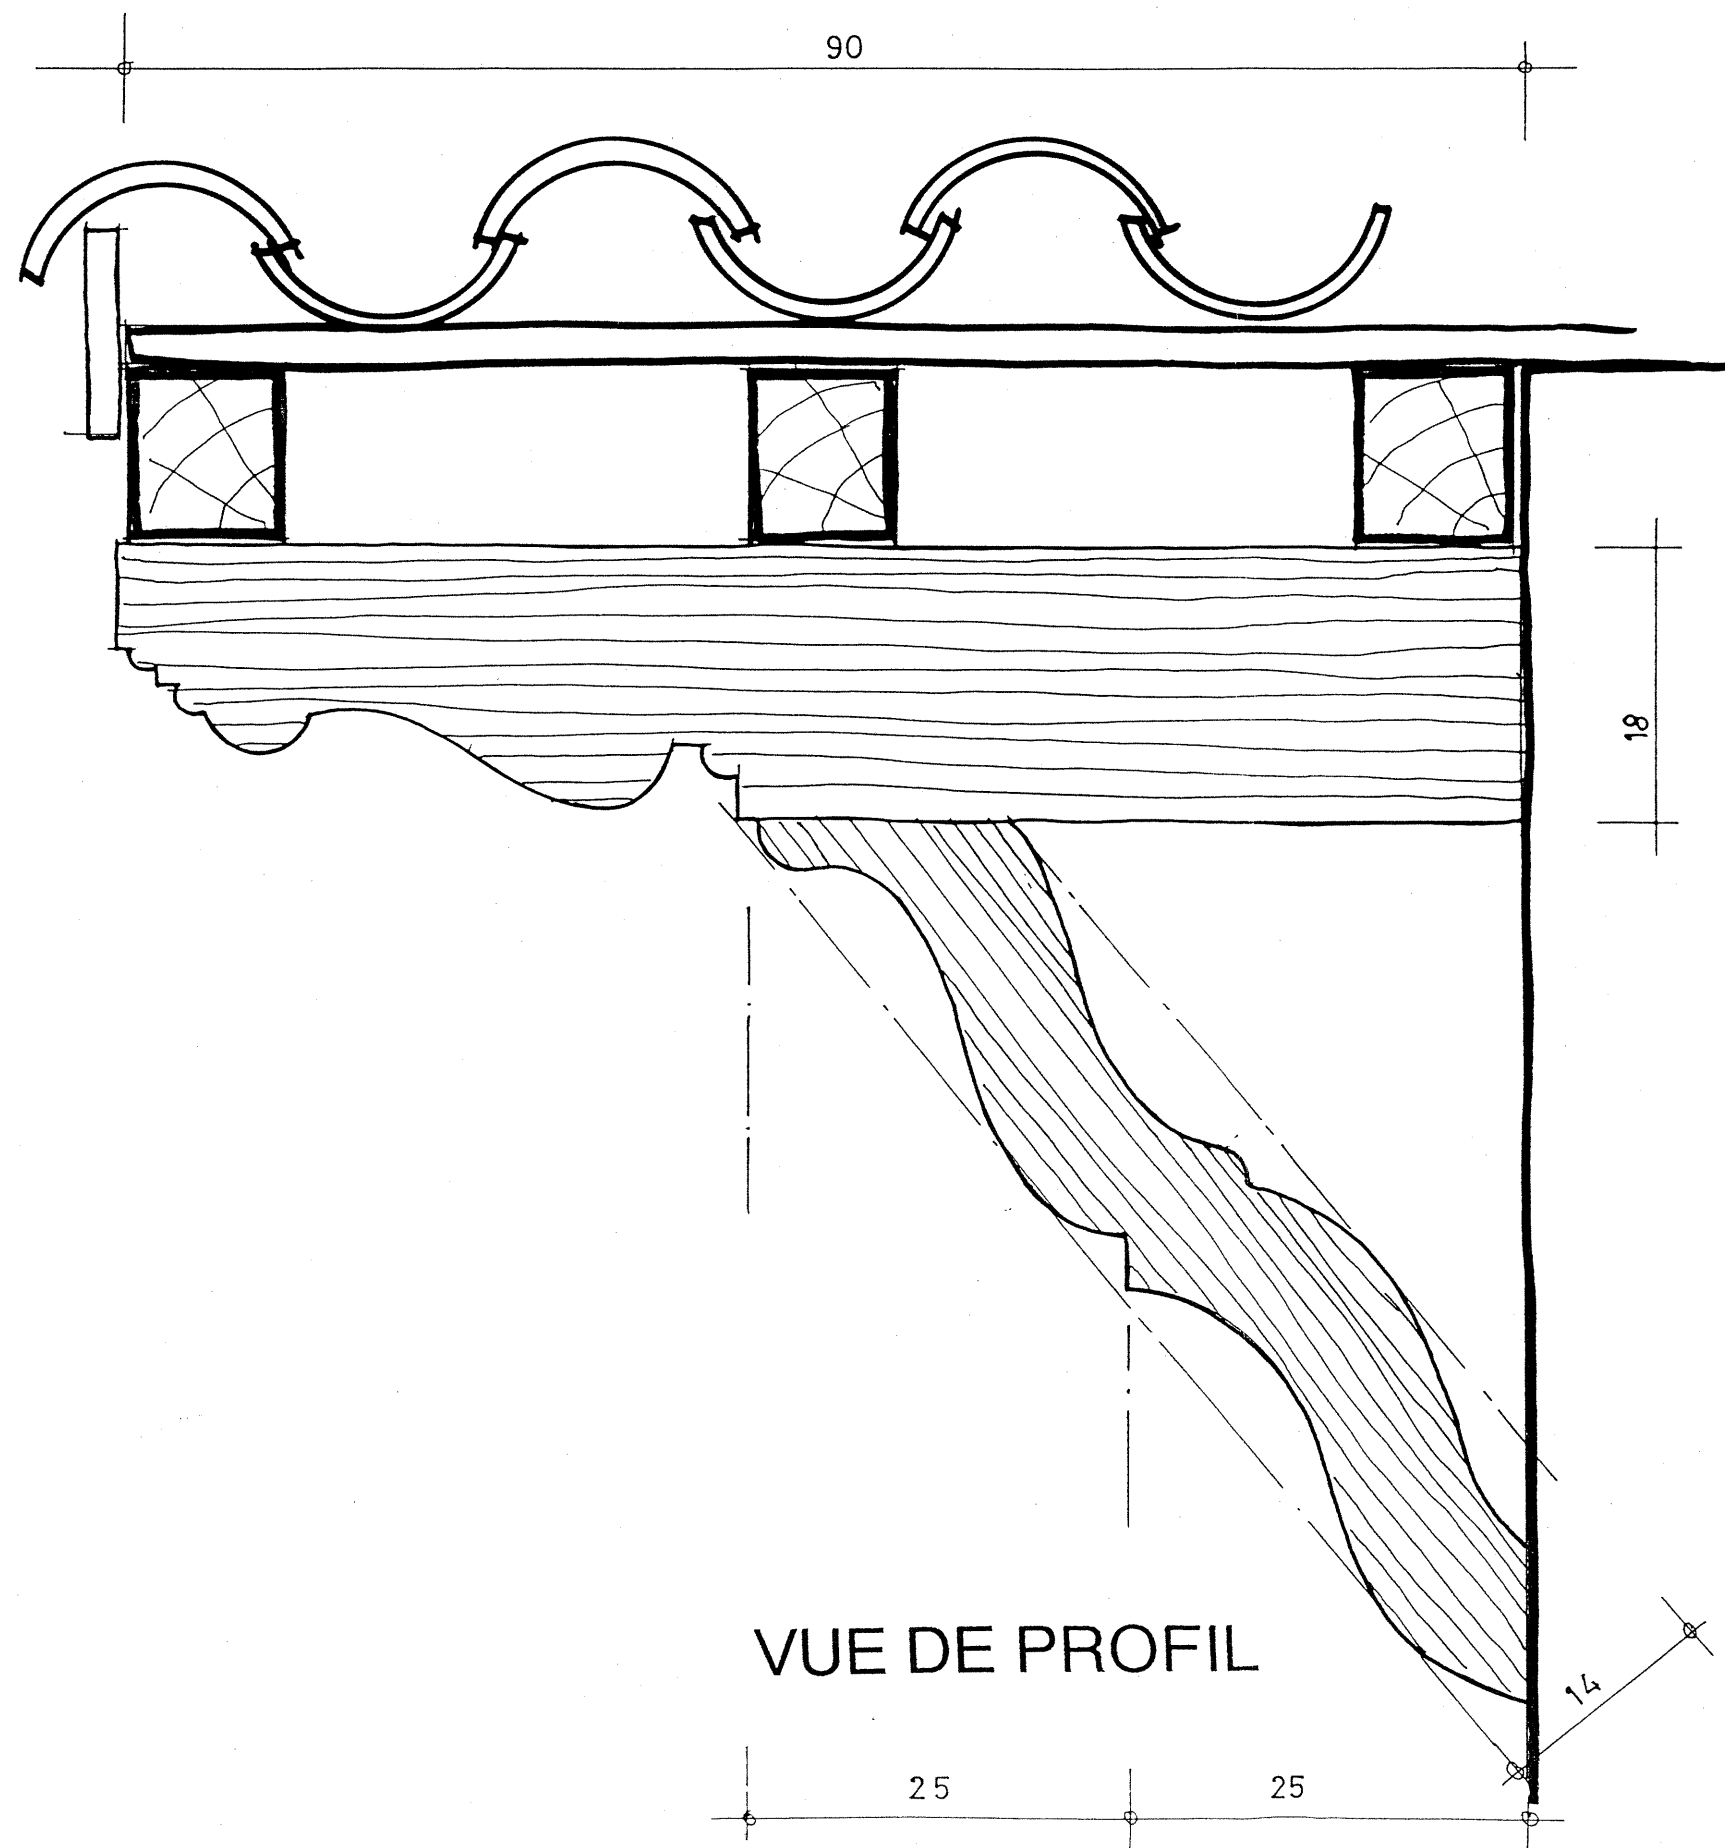

ETAT DES LIEUX

Principe de création de fenêtre


Façade Sud Ouest

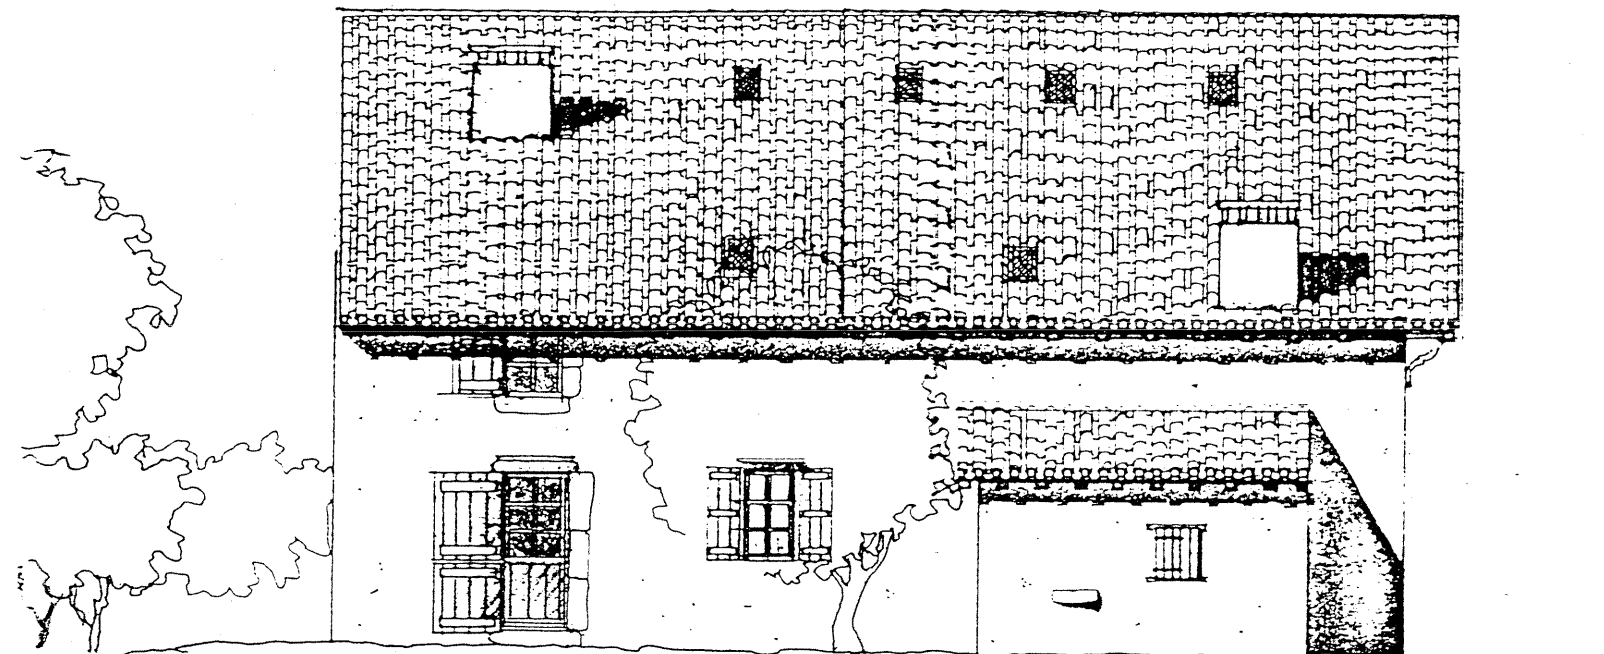


FACADE SUD OUEST



DETAIL FACADE FENETRE

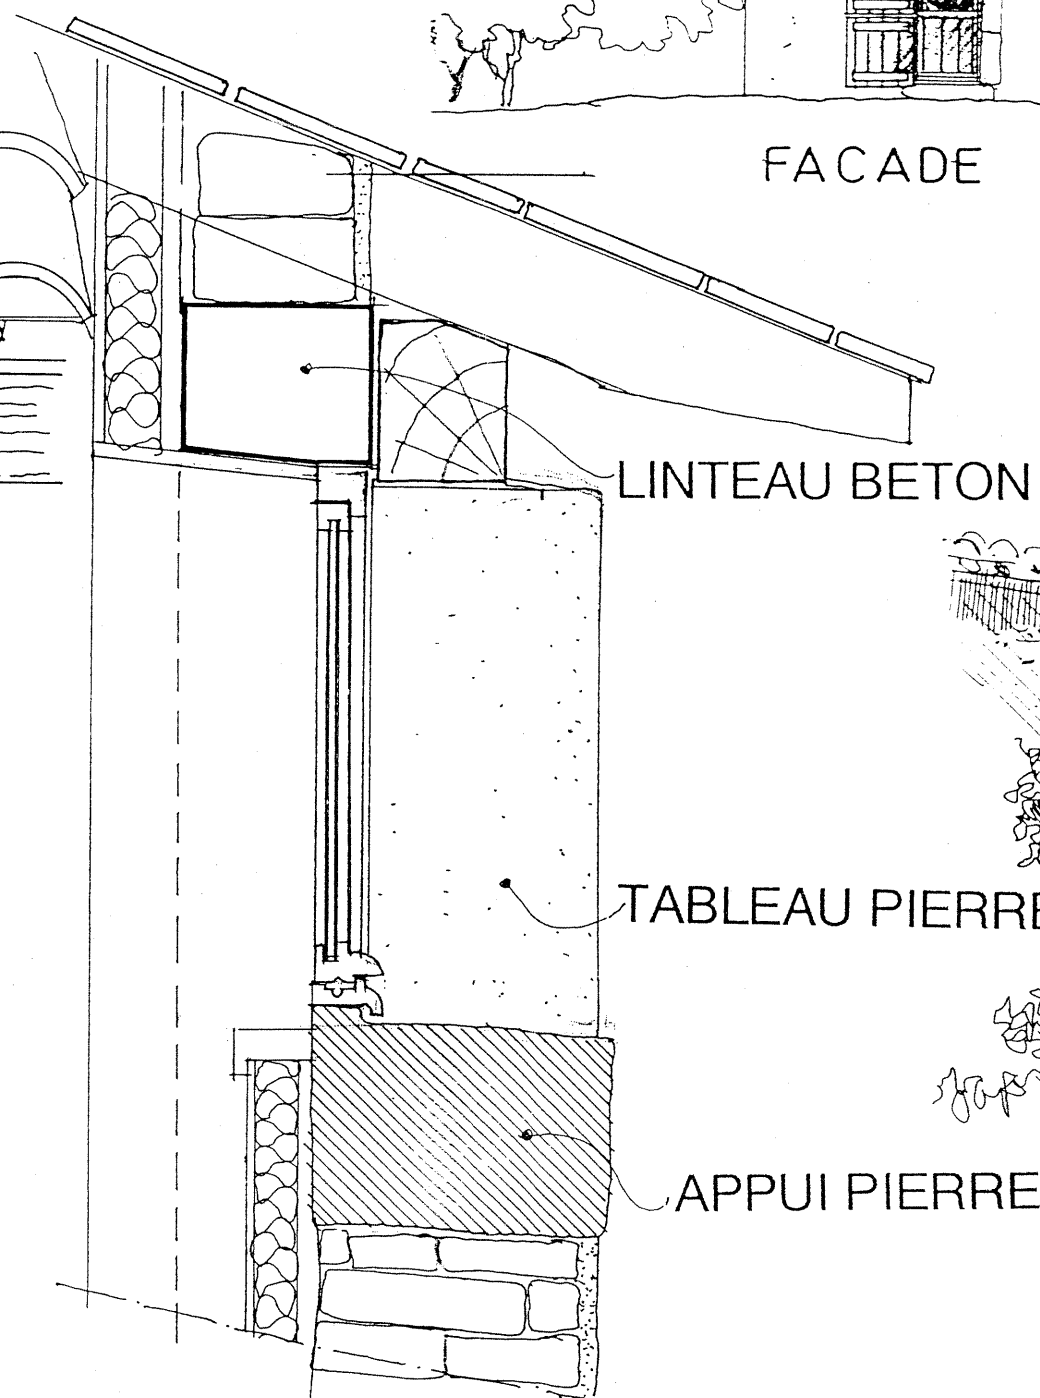

COUPE DE PRINCIPE

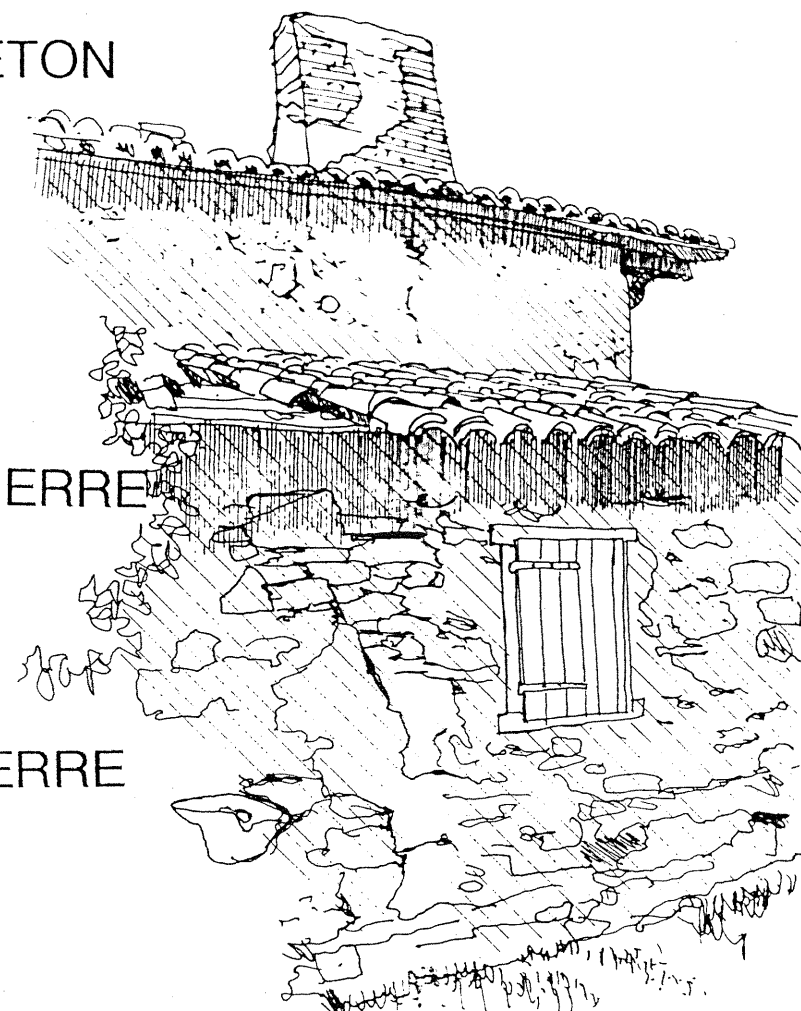

CROQUIS PERSPECTIF

LINTEAU BETON


TABLEAU PIERRE

APPUI PIERRE

ETAT DES LIEUX


Détail fenêtre 1er etage

Façade Nord Ouest


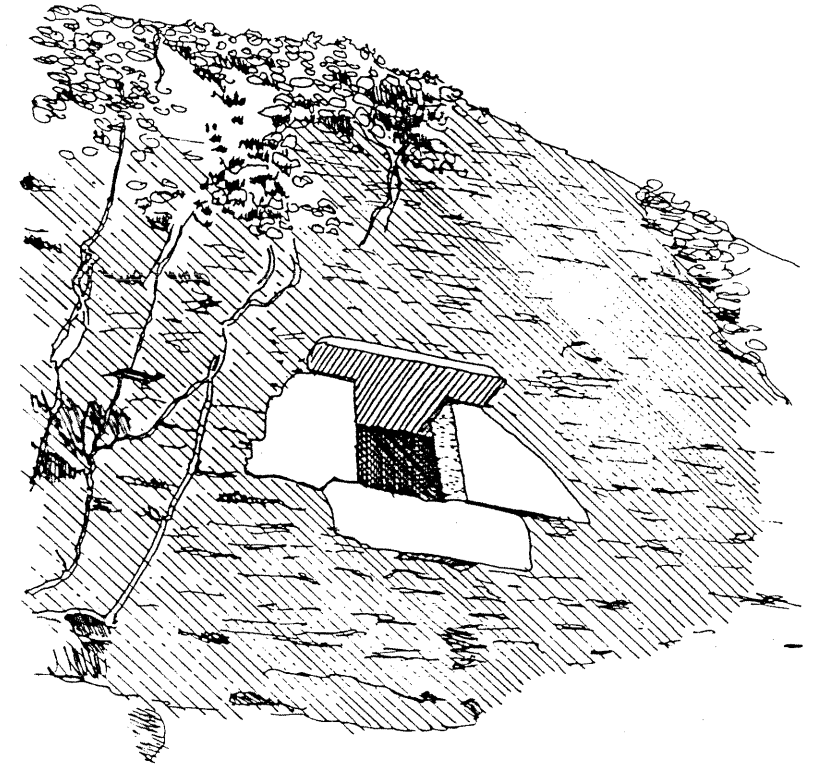


FACADE EXTERIEURE

PLAN



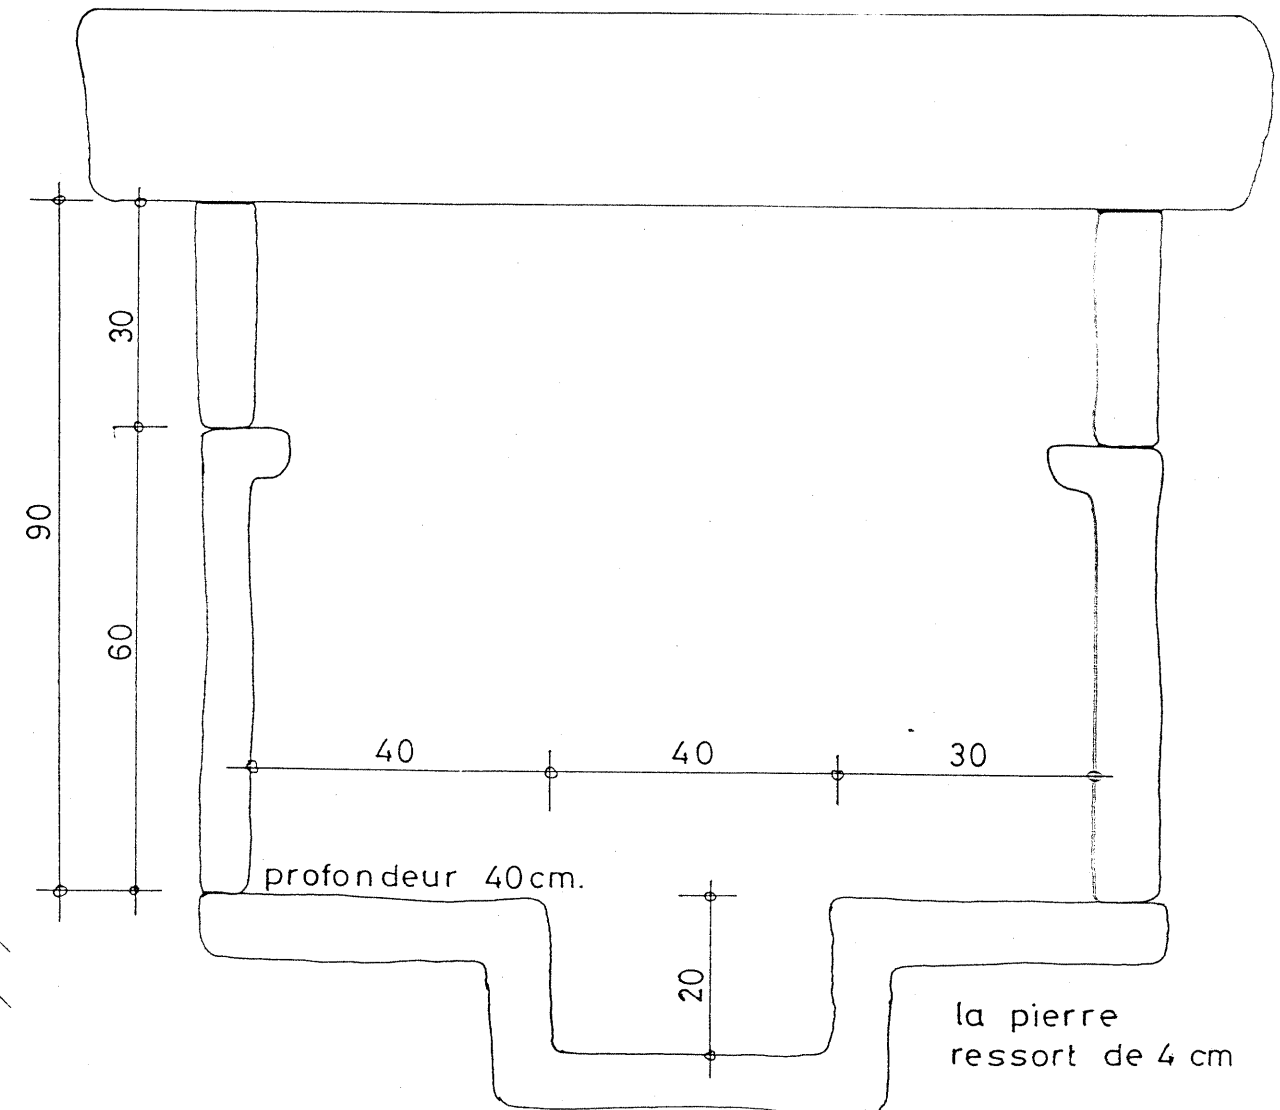


Façade de l' evier 1er etage

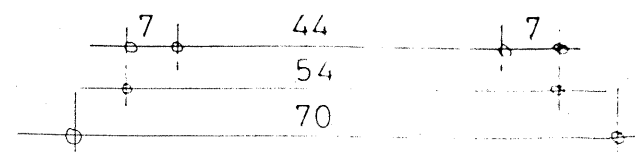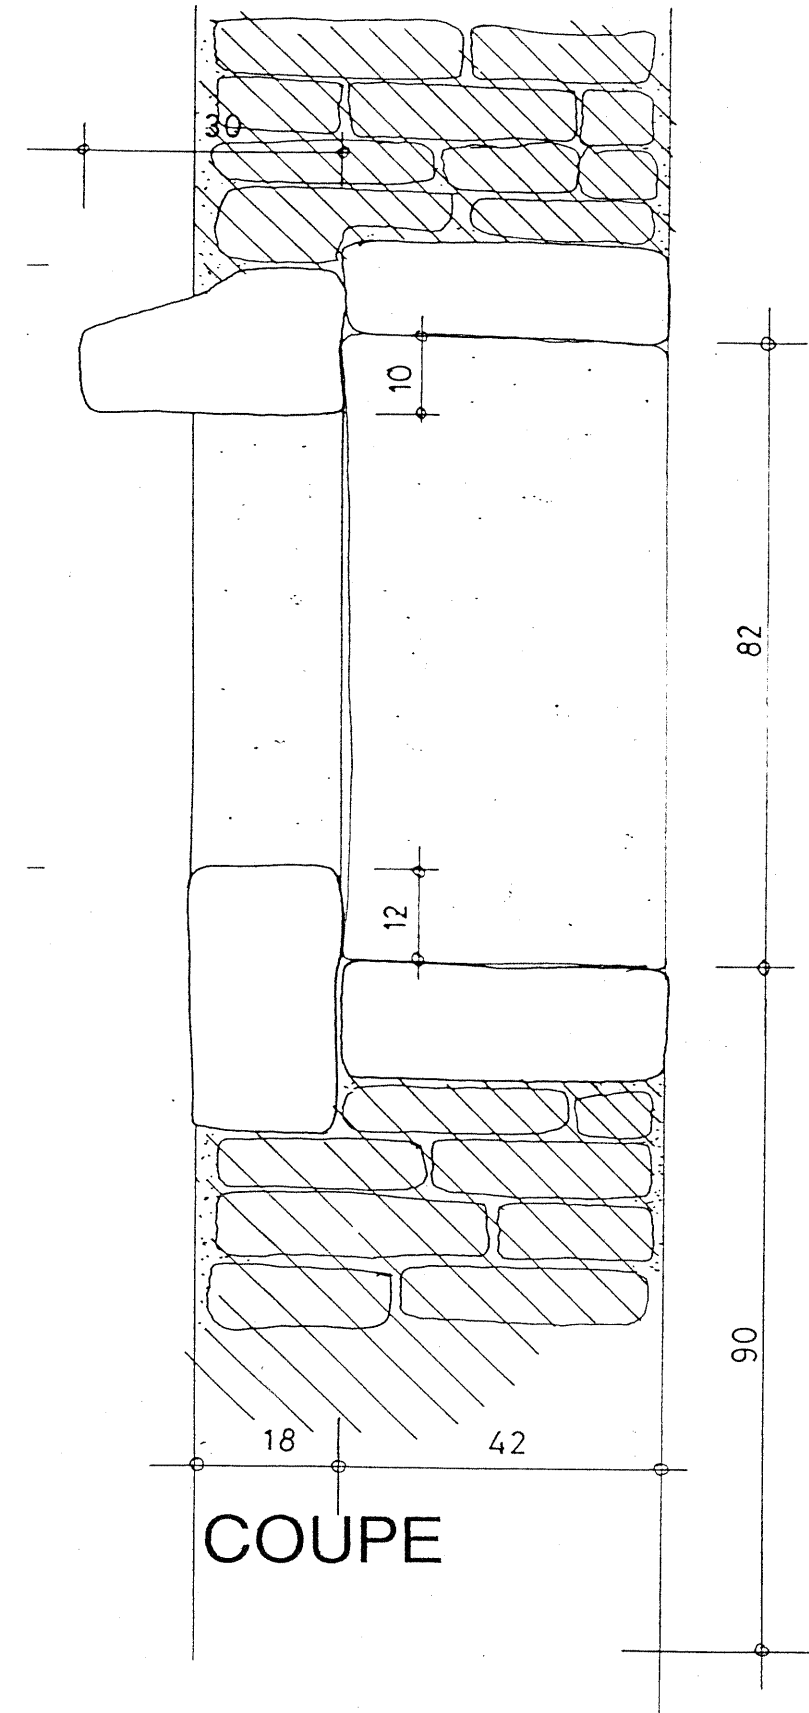






ETAT DES LIEUX

Détail fenêtre Façade Sud Est travée principale

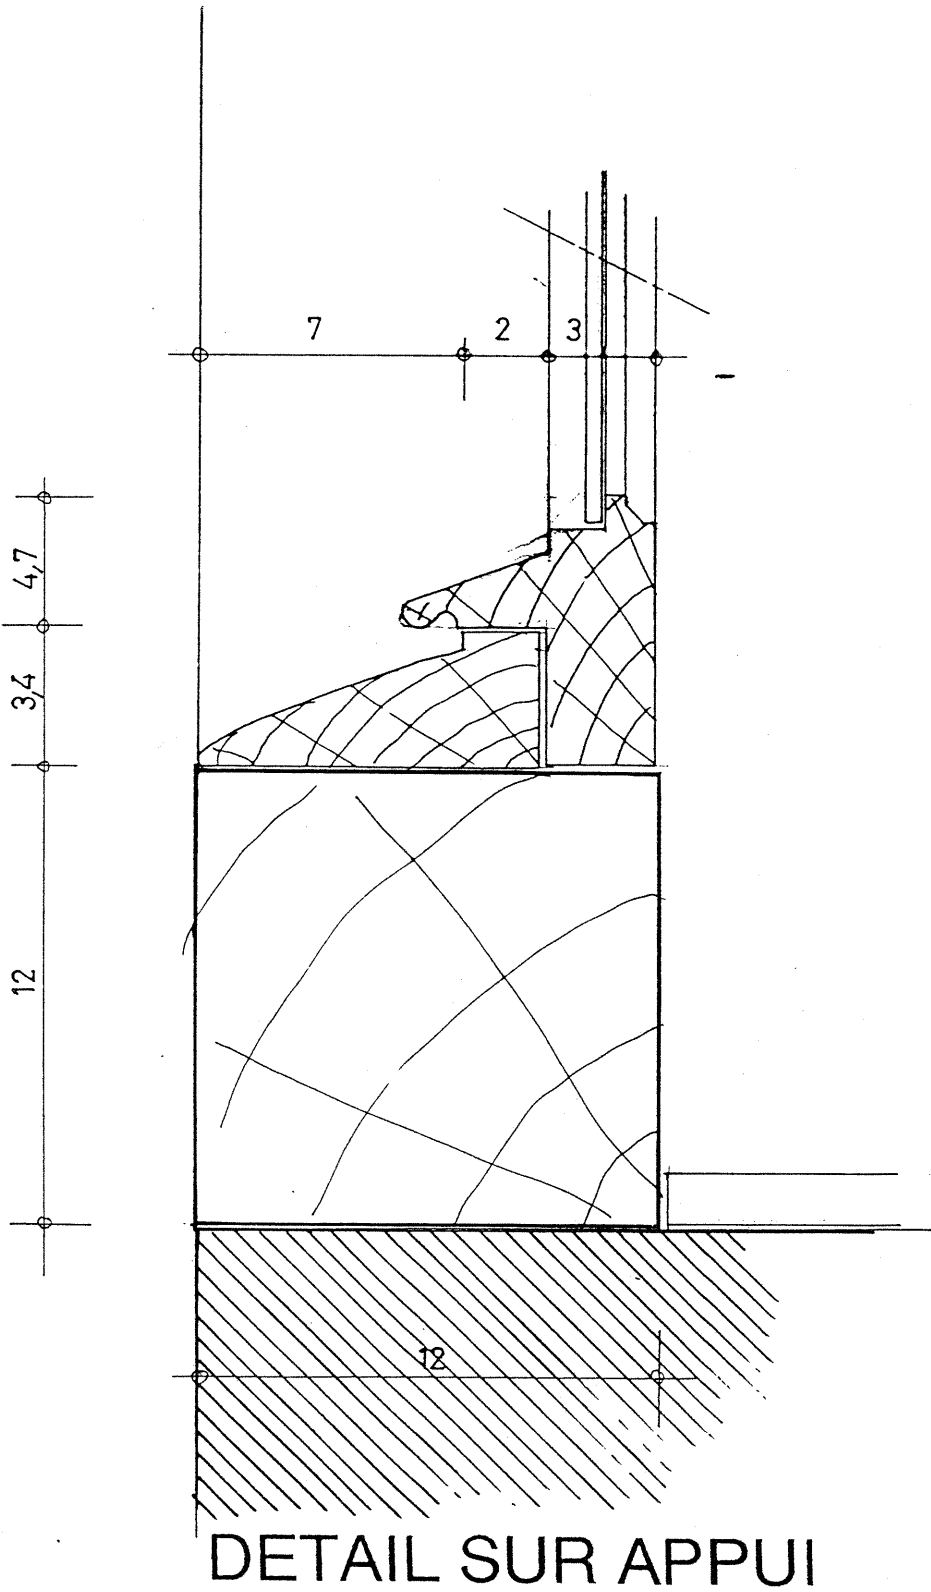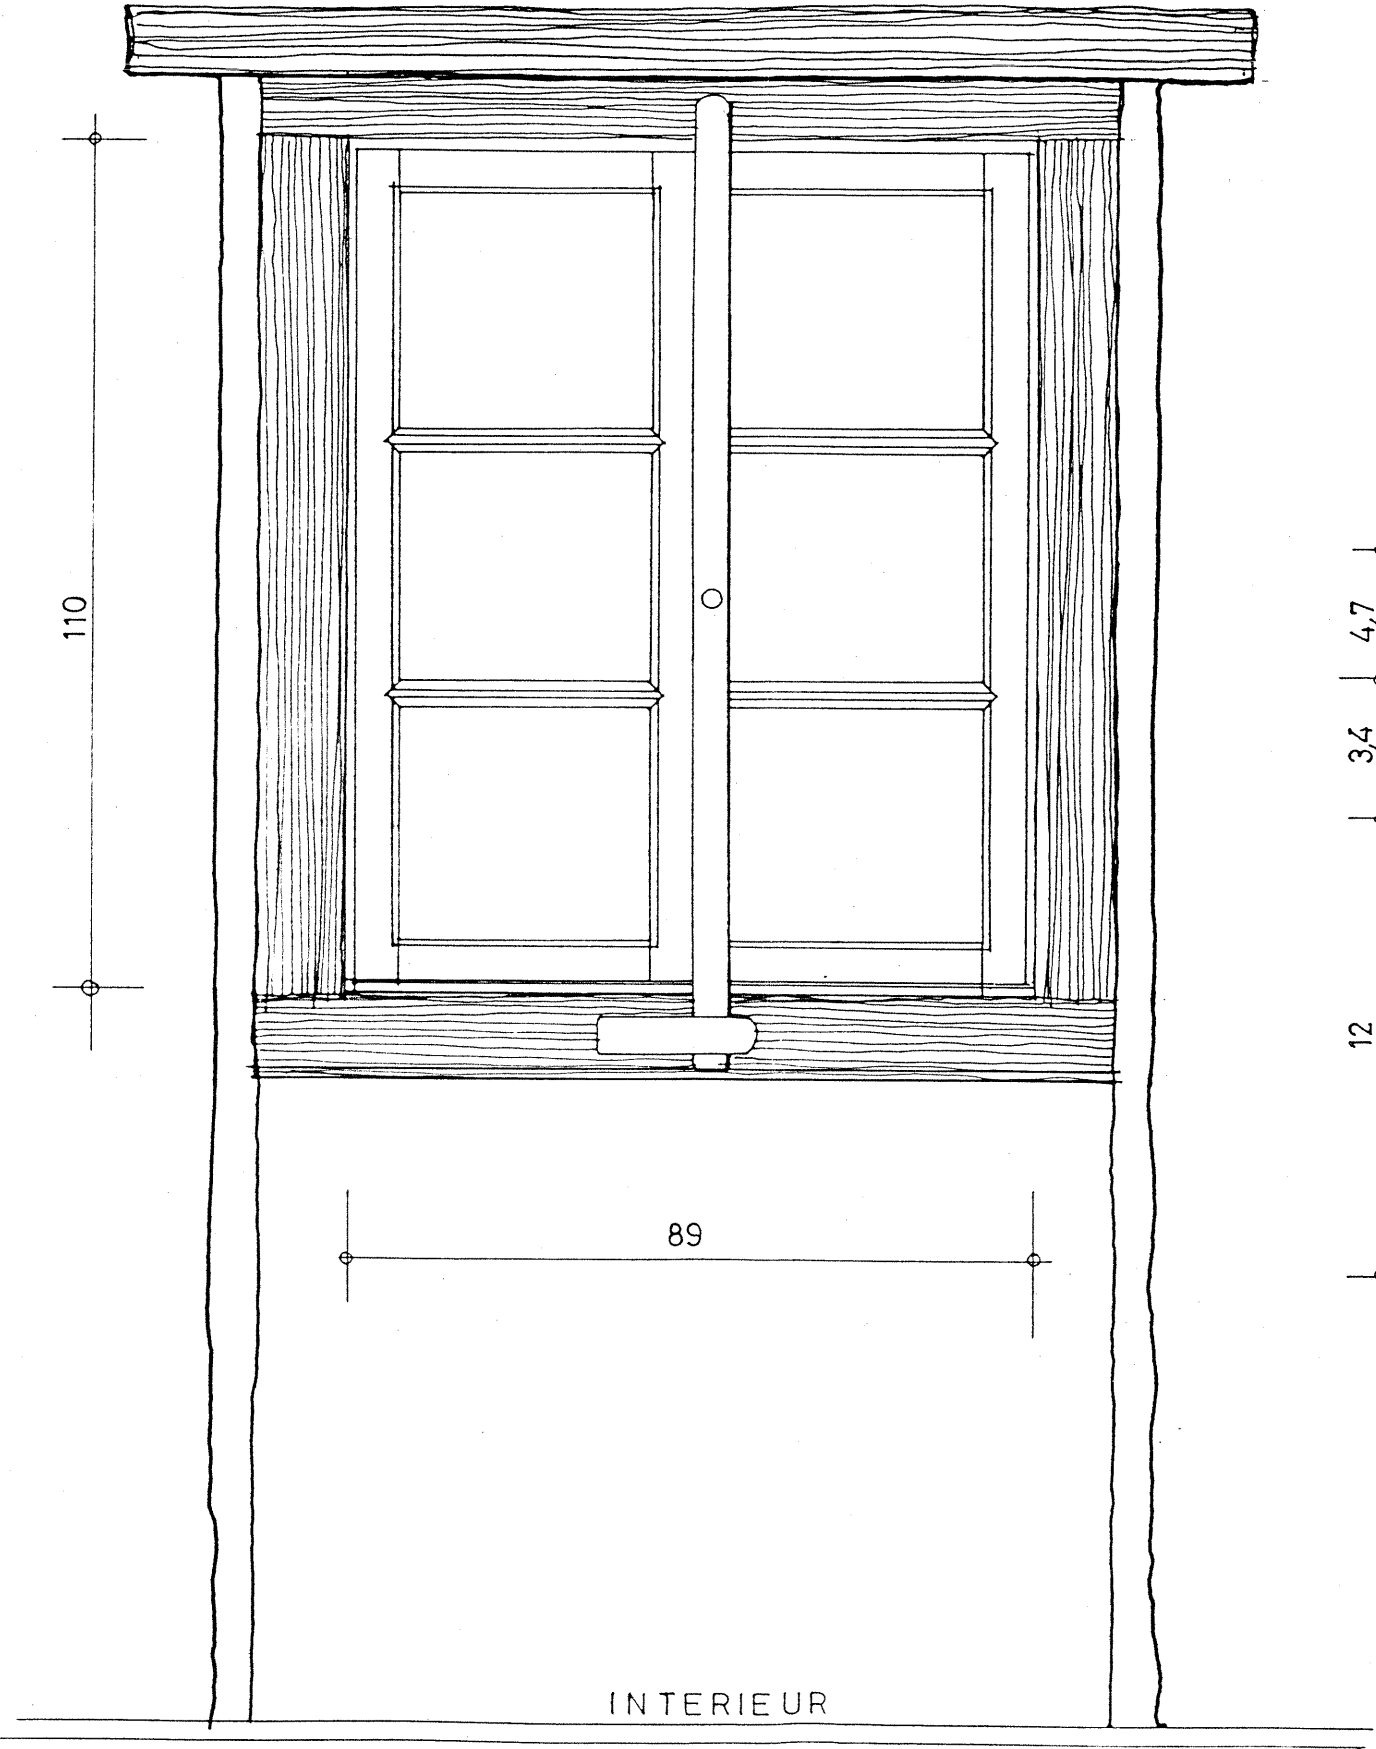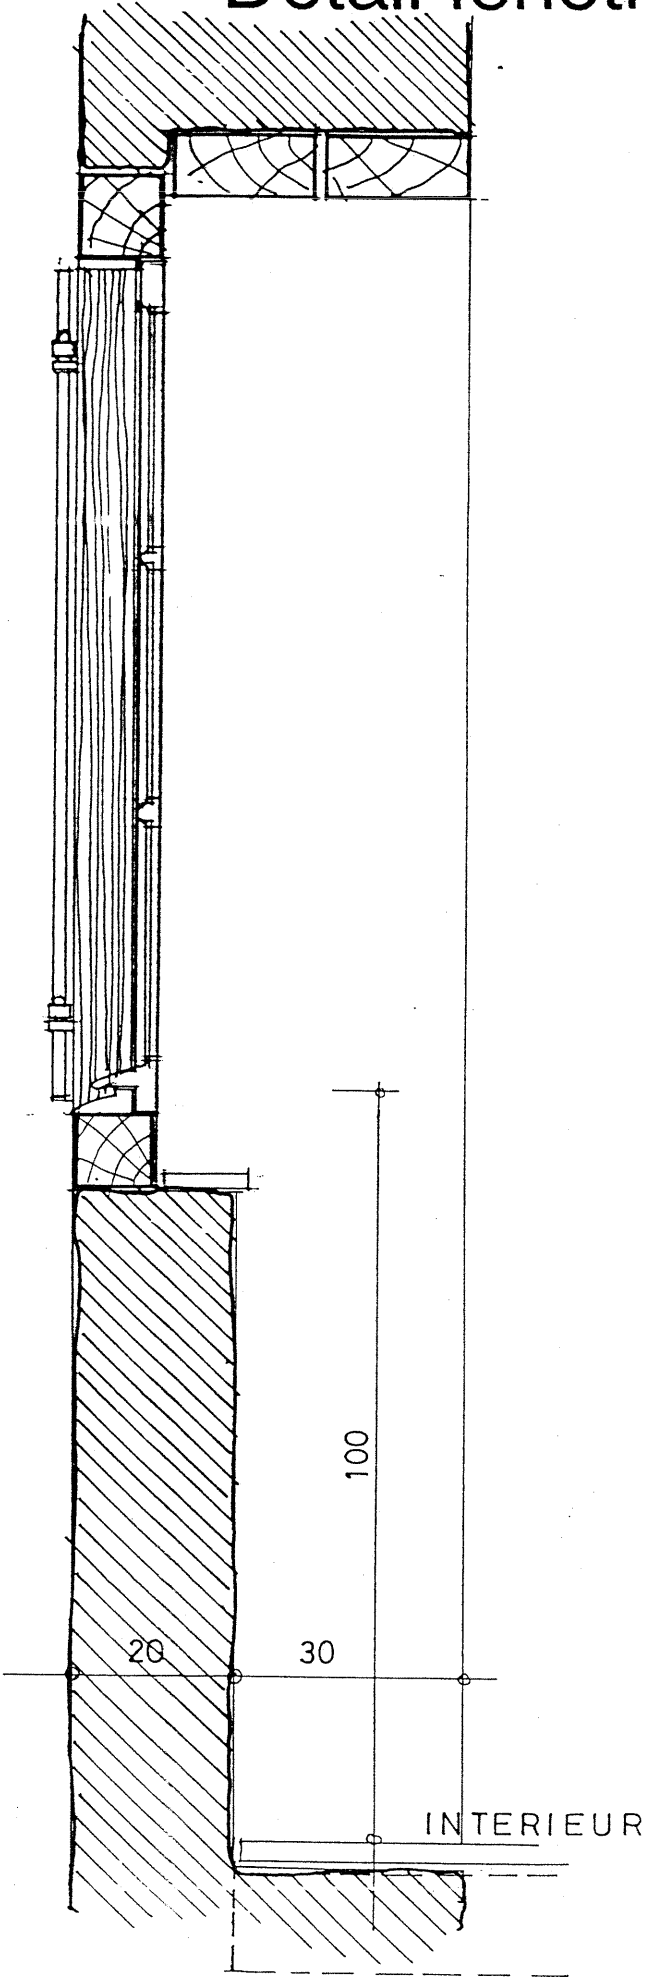

ETAT DES LIEUX


Détail fenêtre Façade Sud Est 1ère travée Sud

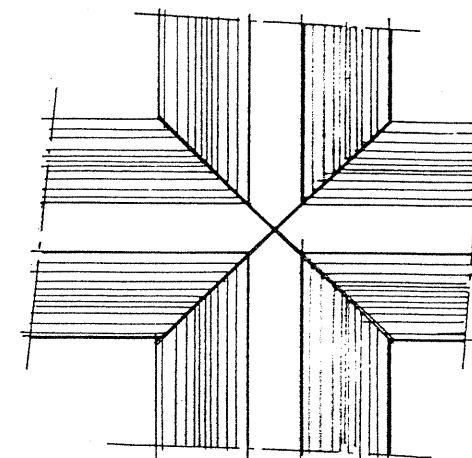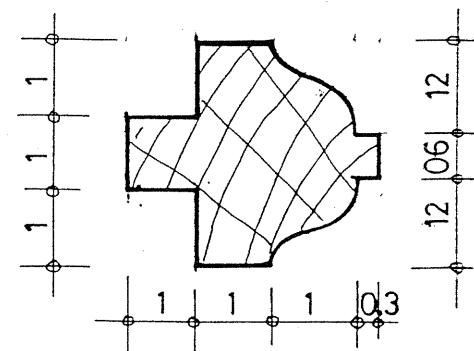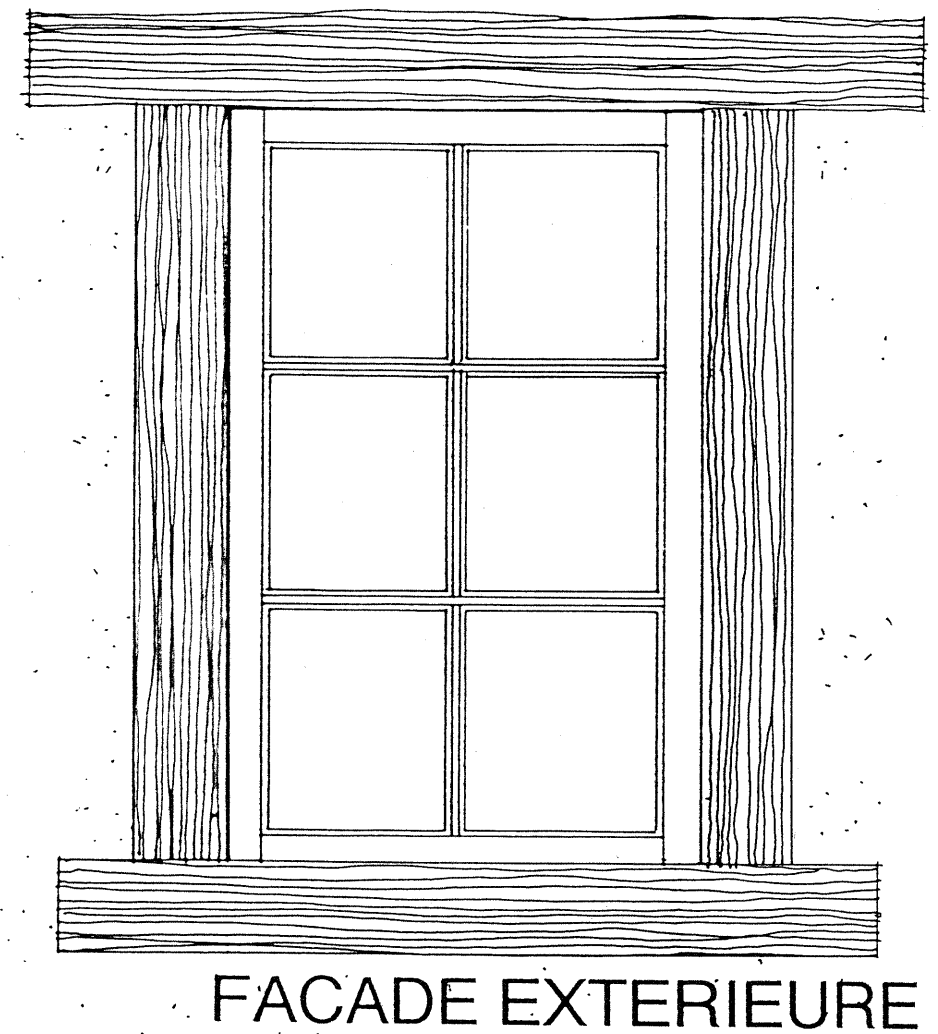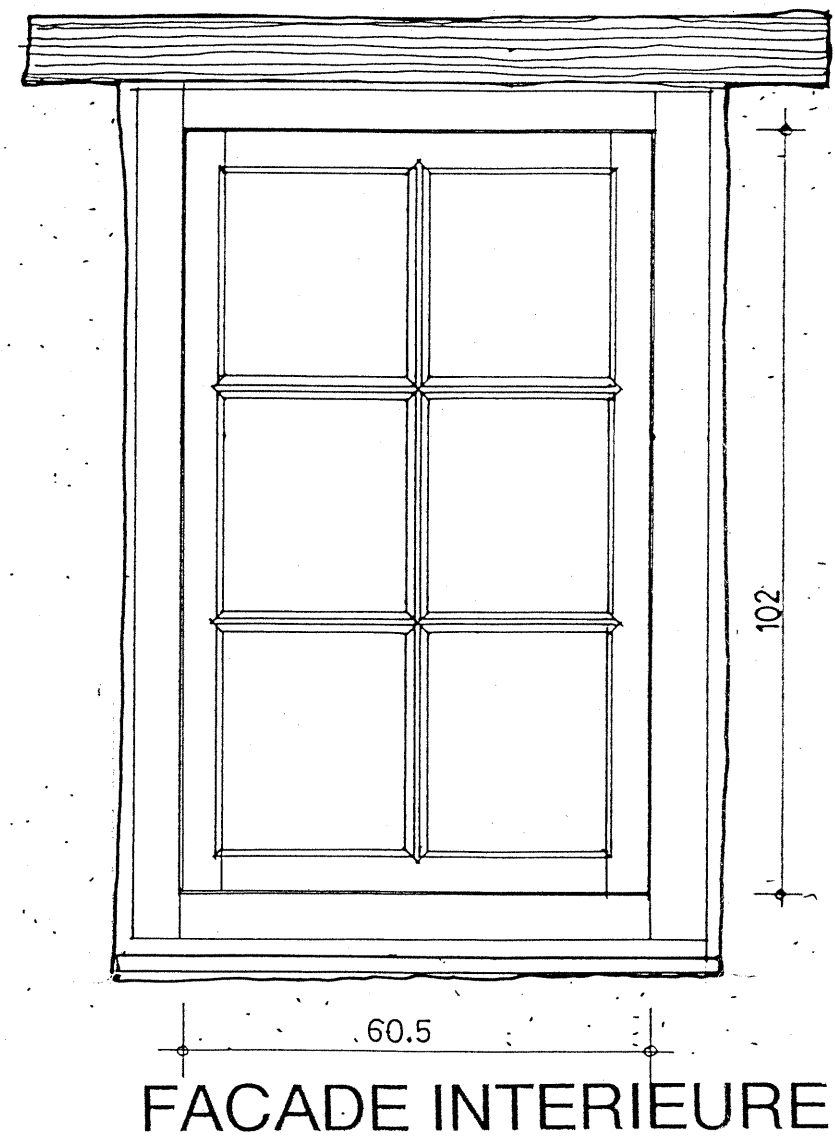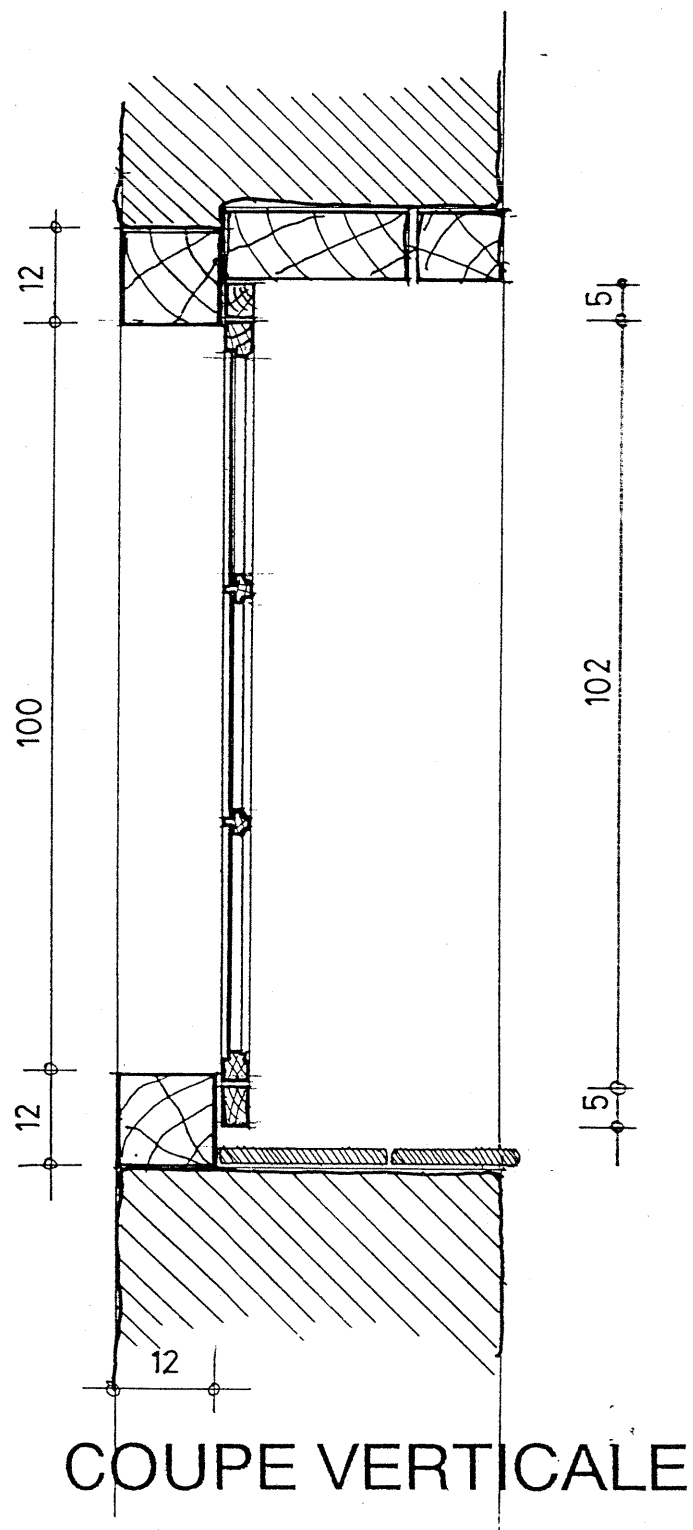

ETAT DES LIEUX

Façade Sud Est Pignon

Détail 2 ème Etage

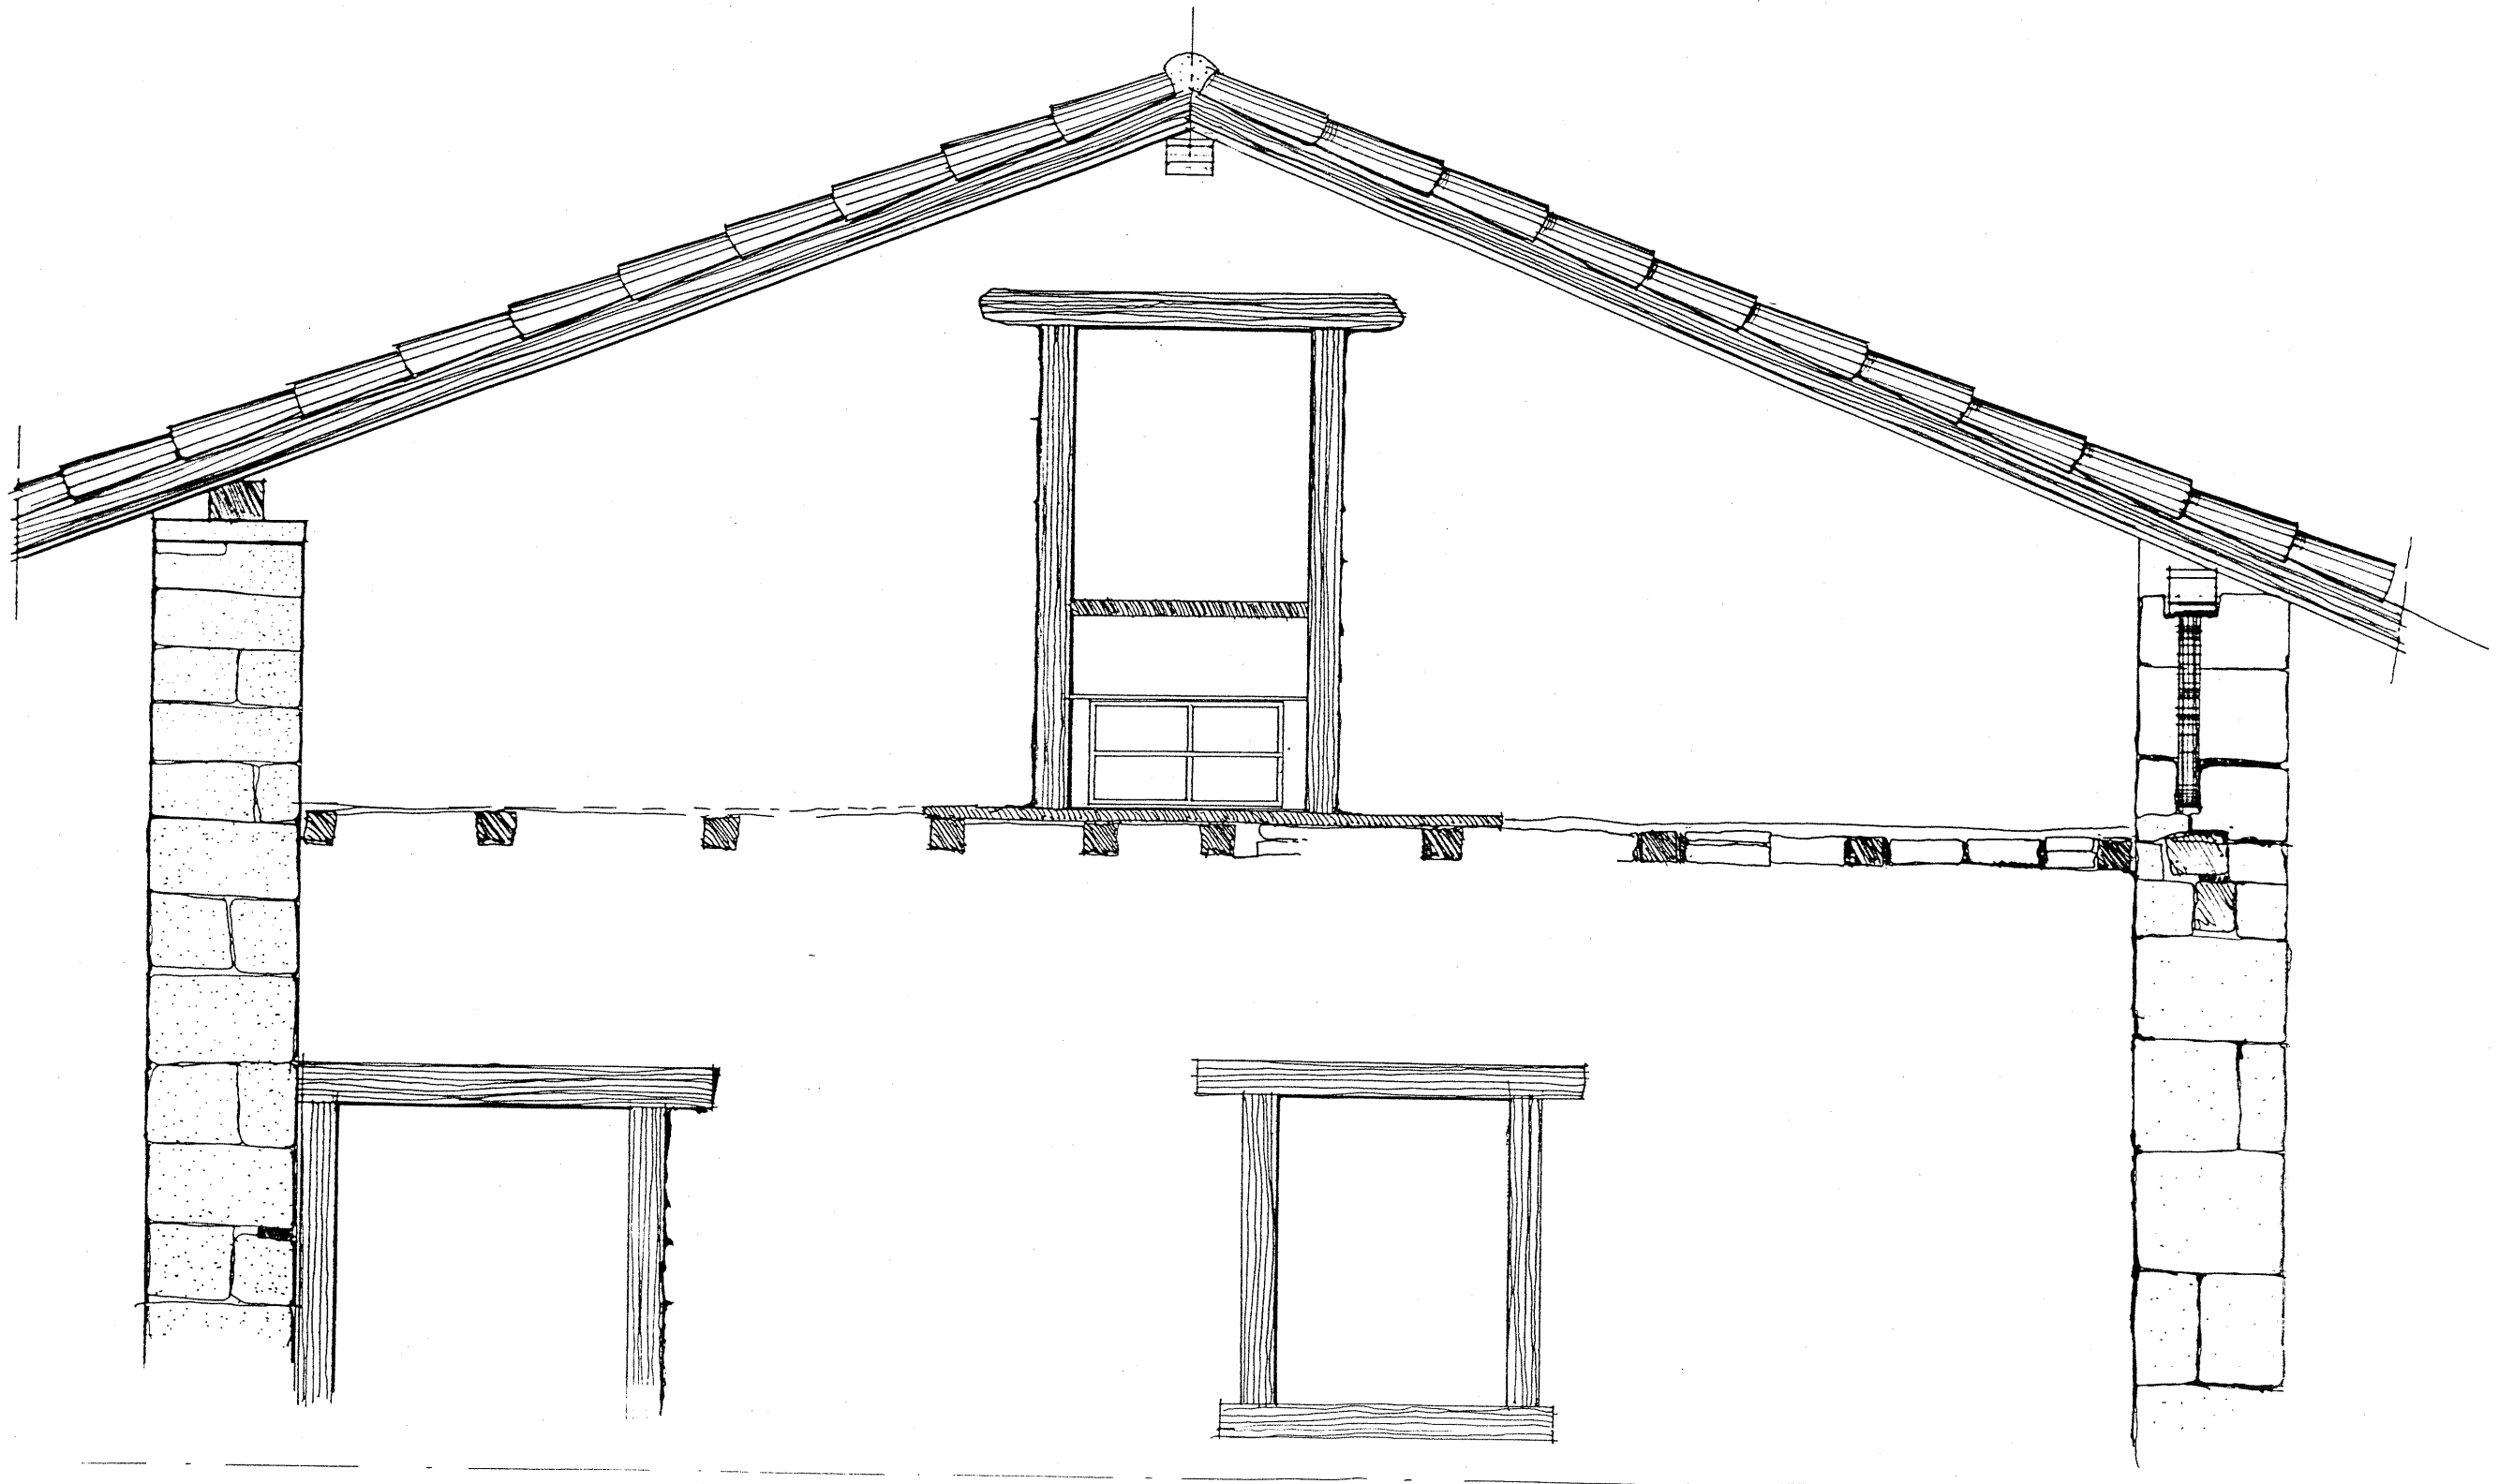


ETAT DES LIEUX

Façade Sud Est Pignon


Détail balcon 2^{ème} étage

(d' après photographie de 1940)

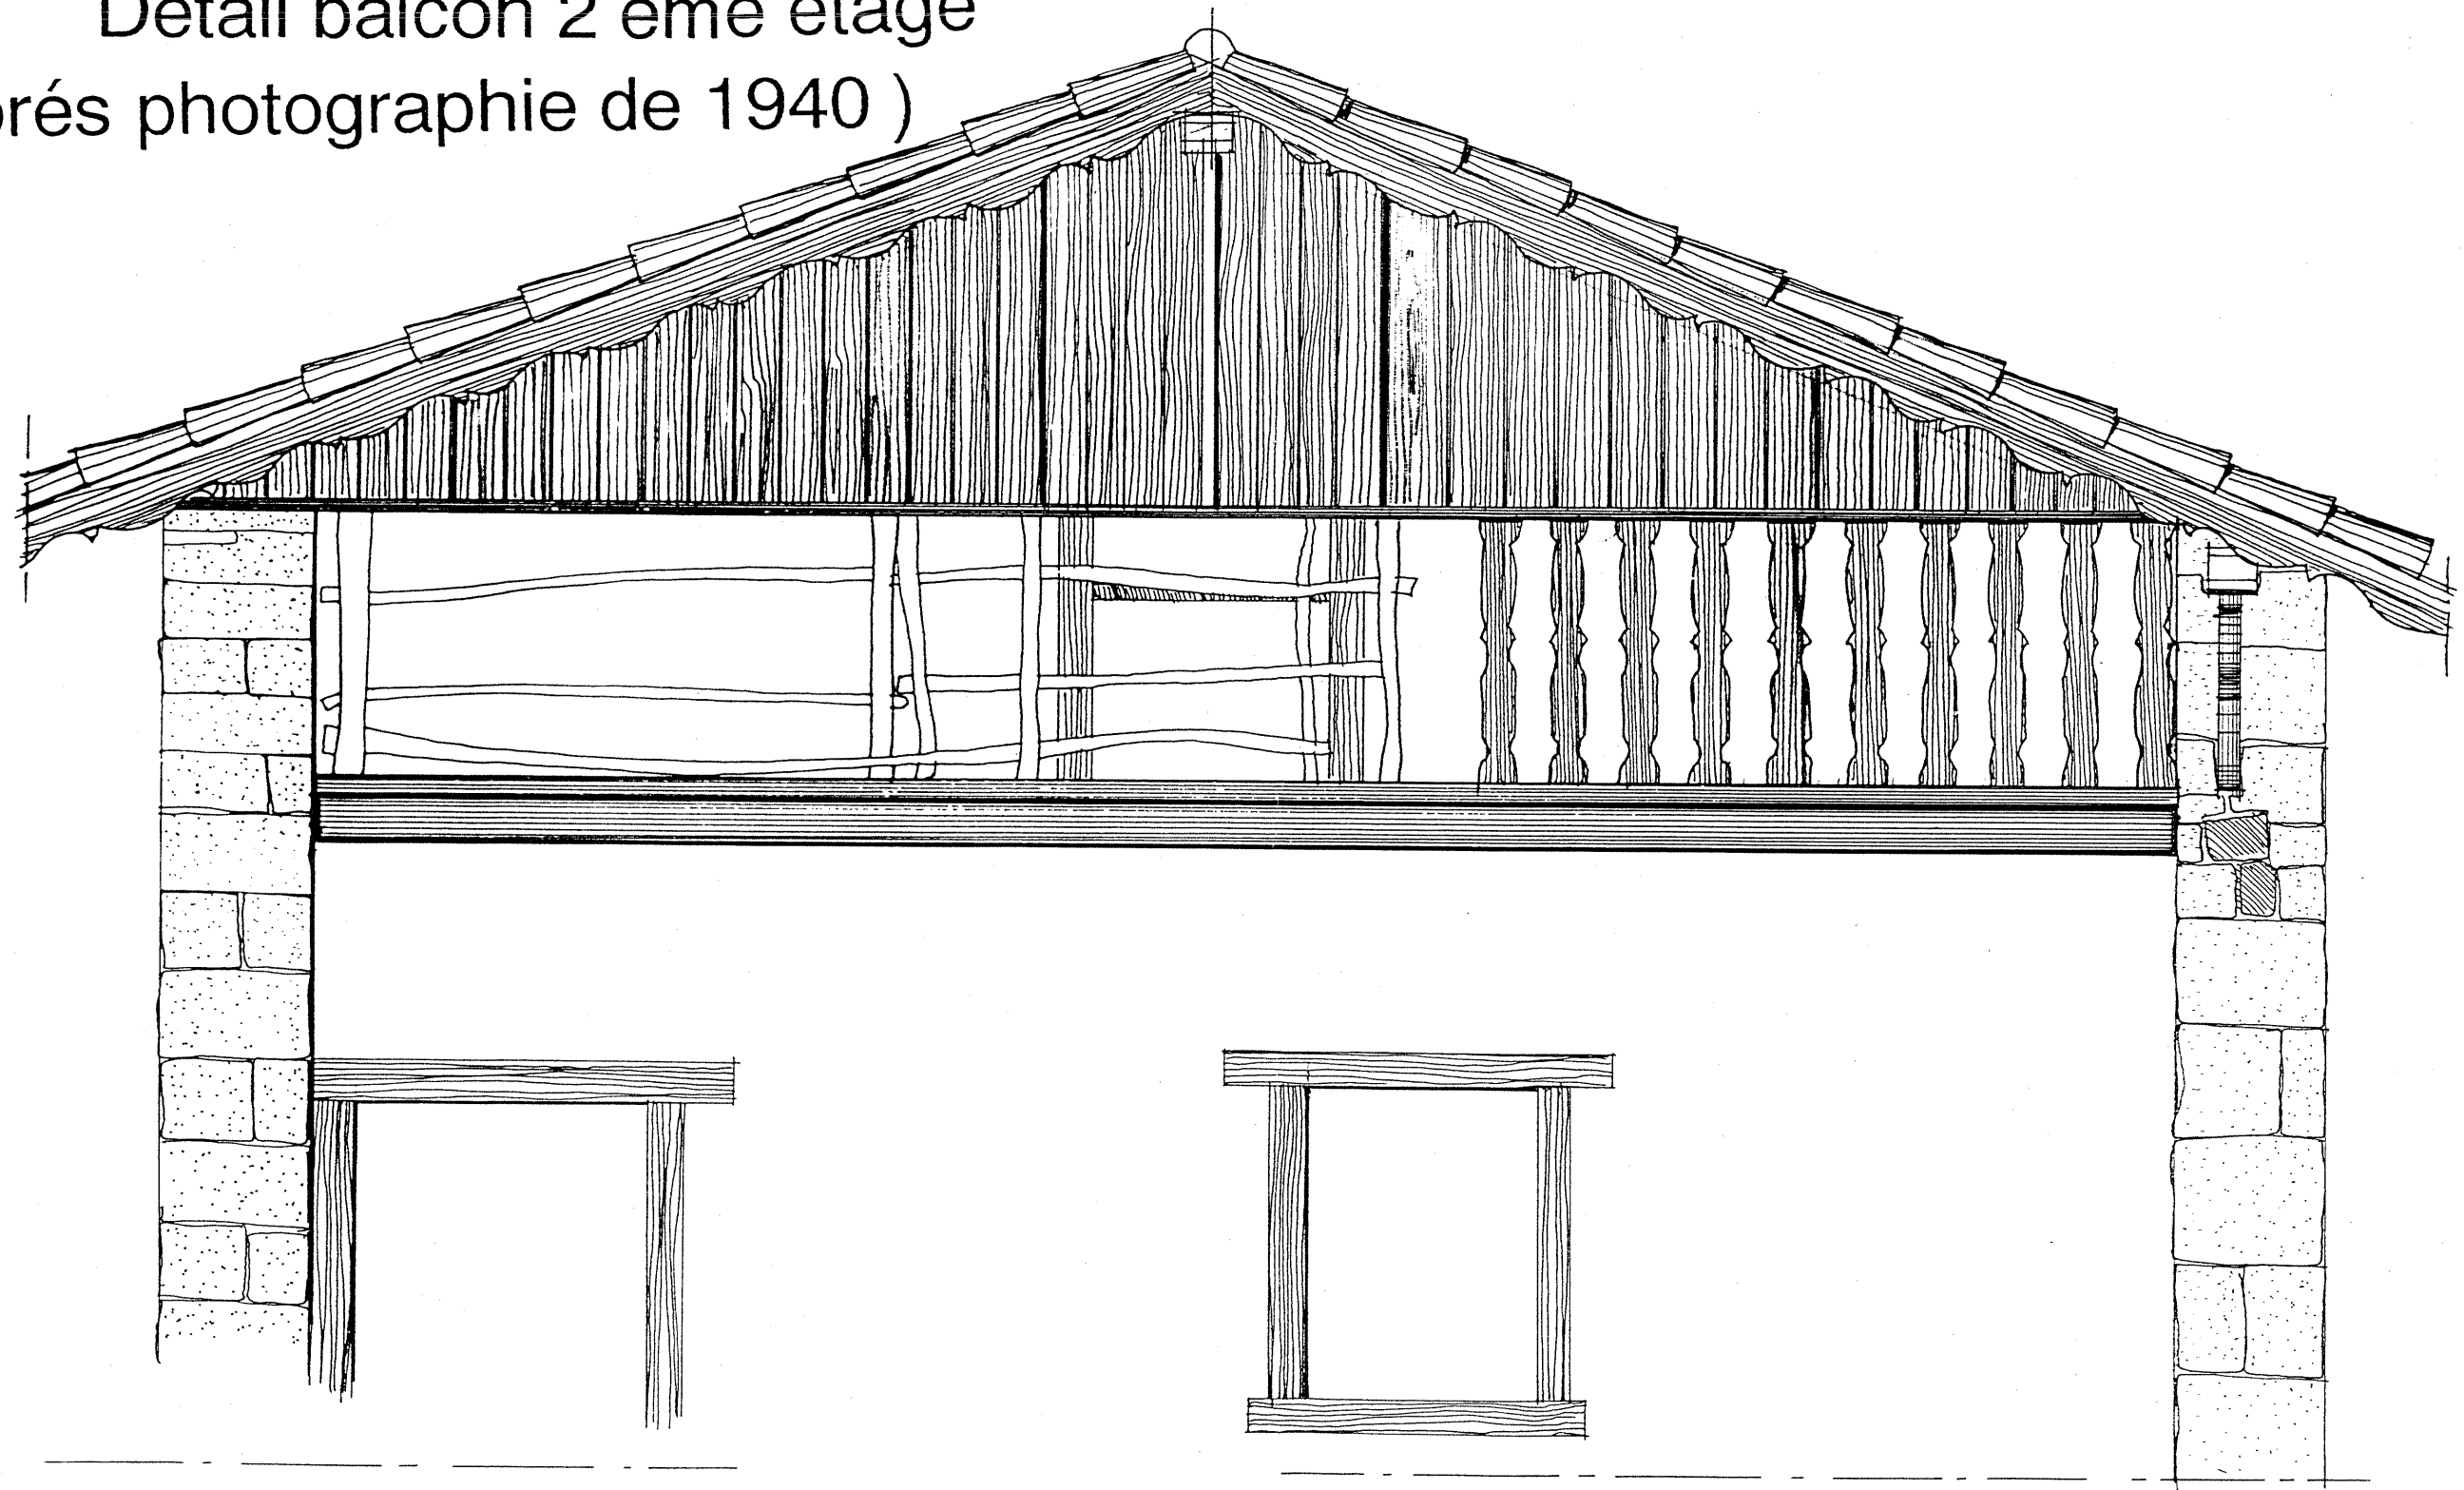

ETAT DES LIEUX

Détail sur Escalier existant Façade Sud Est

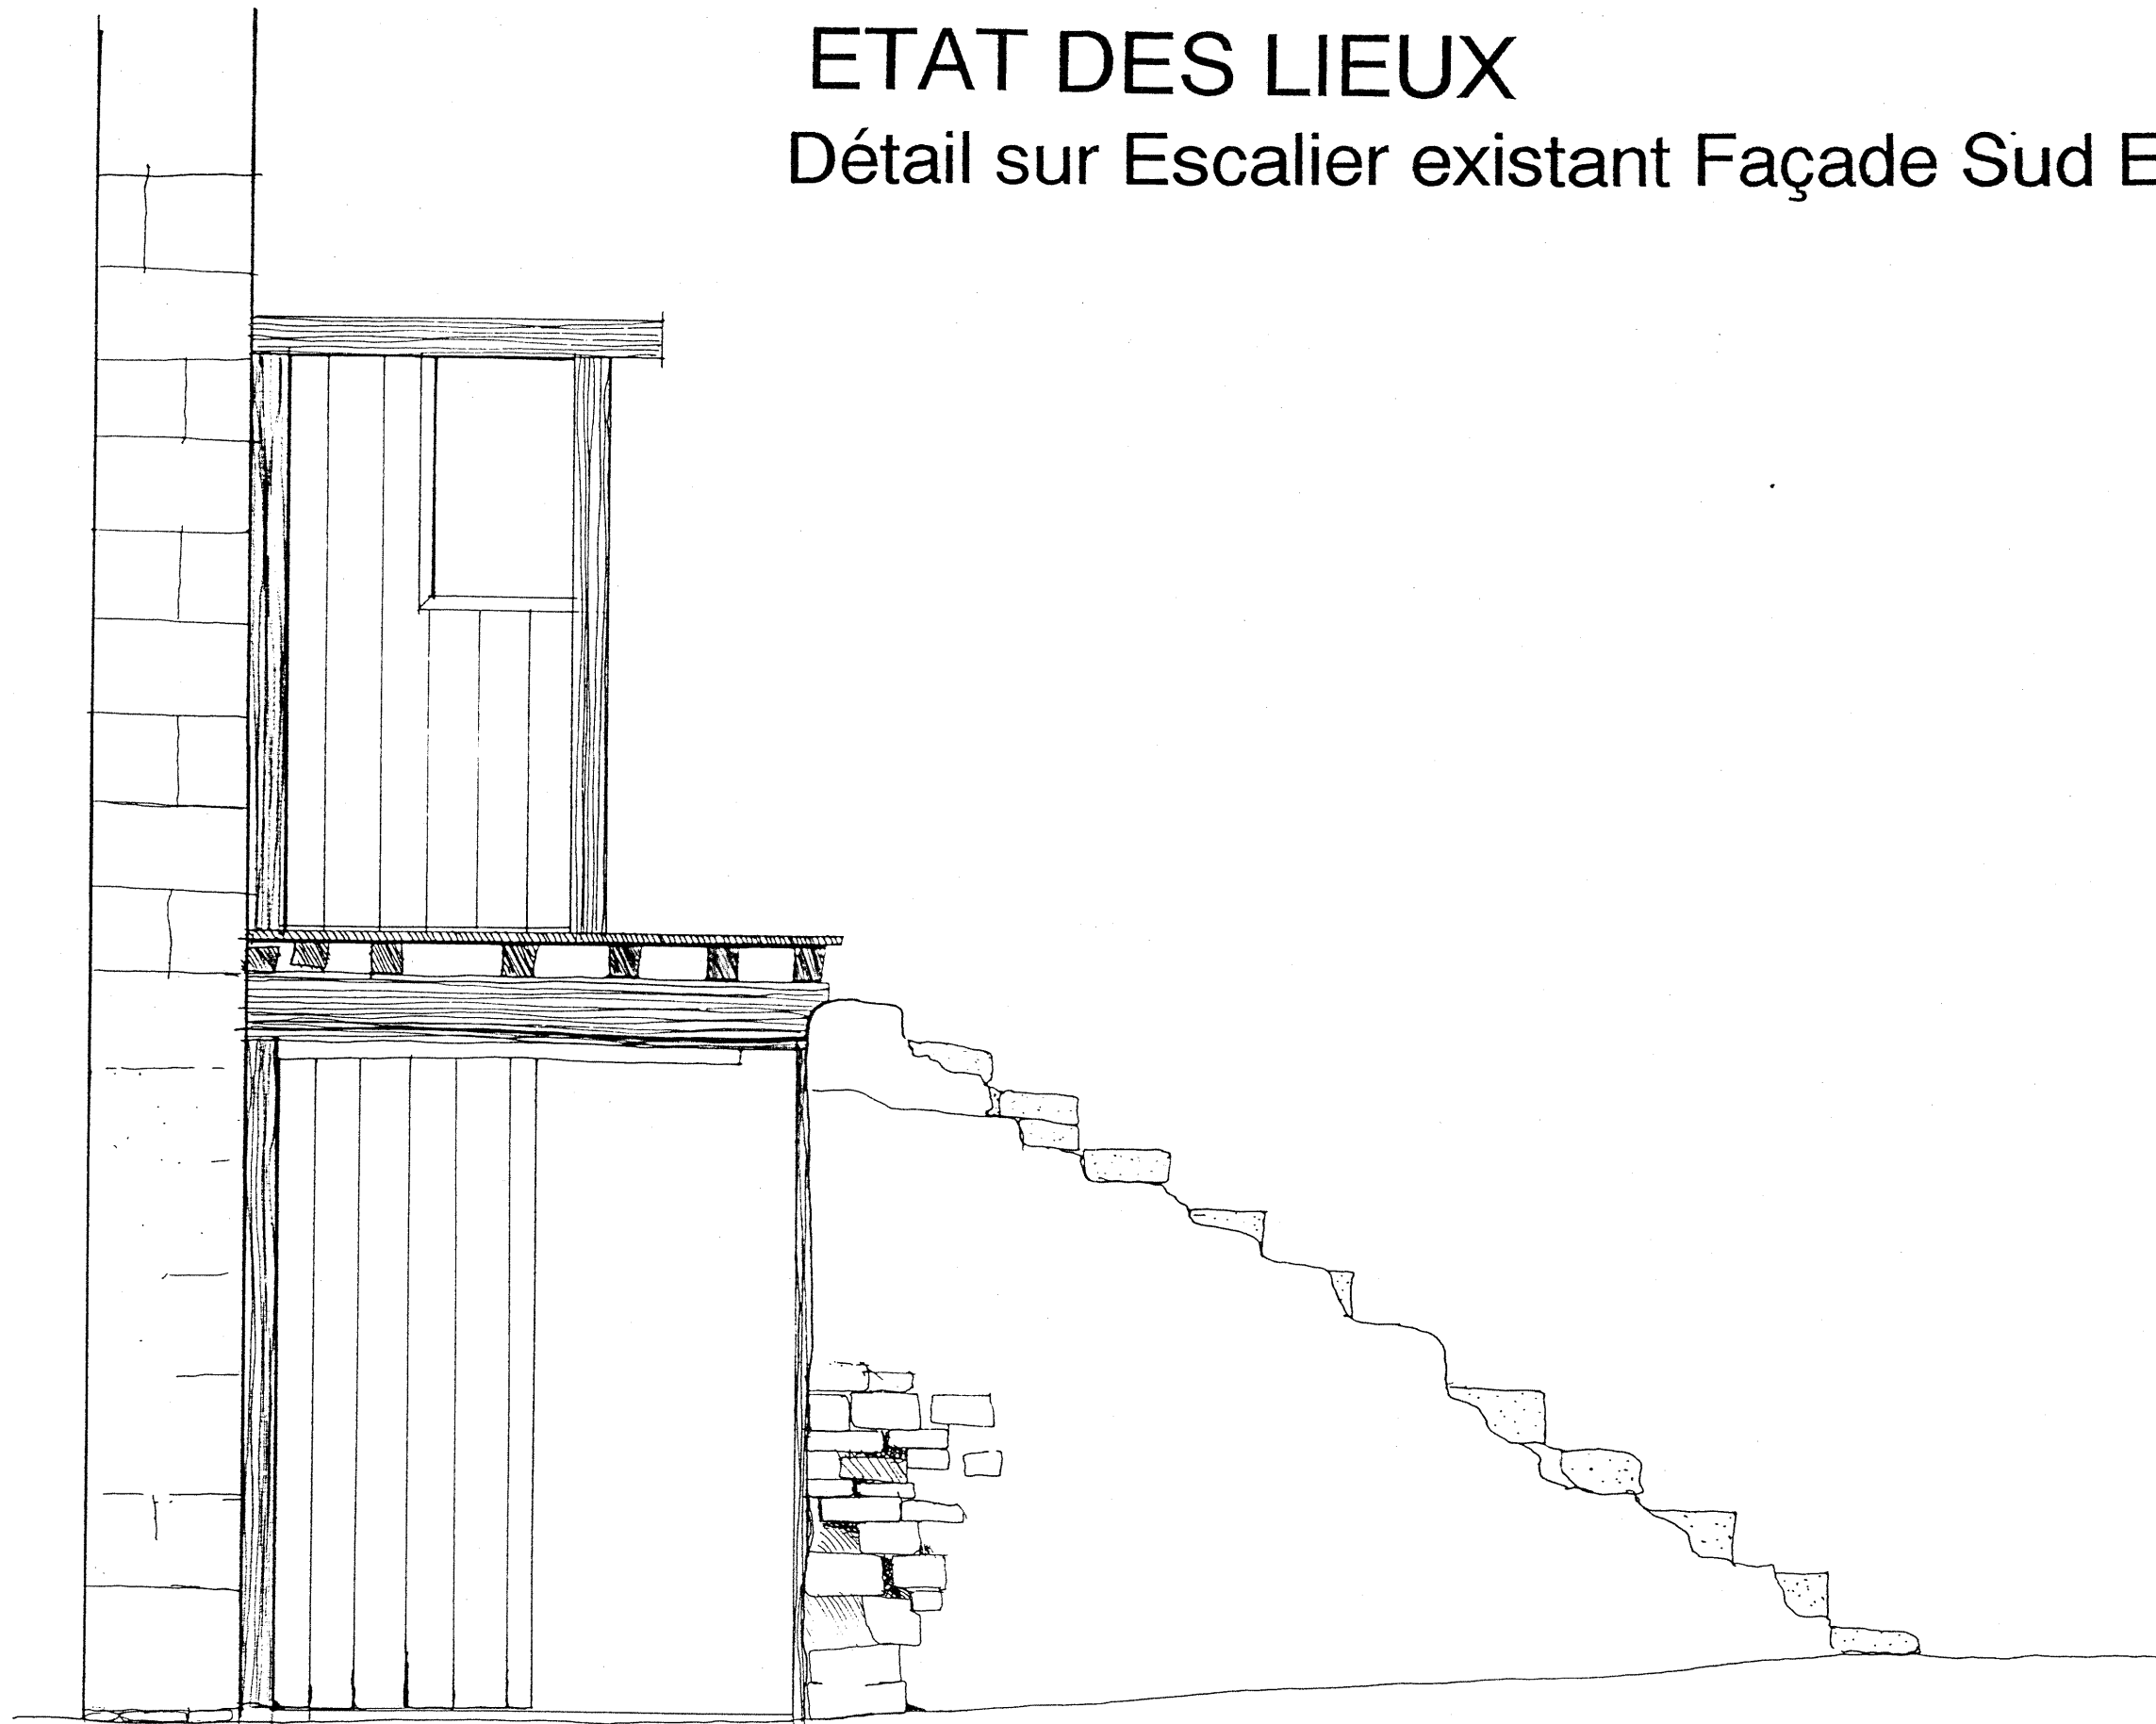

PROJET DE RESTAURATION

Détail escalier Façade Sud Est

