


C O M M U N E D E H E N D A Y E

LE CONSERVATOIRE DU LITTORAL

ET DES RIVAGES LACUSTRES

CORDERIE ROYALE BP 137 17306 ROCHEFORT CEDEX

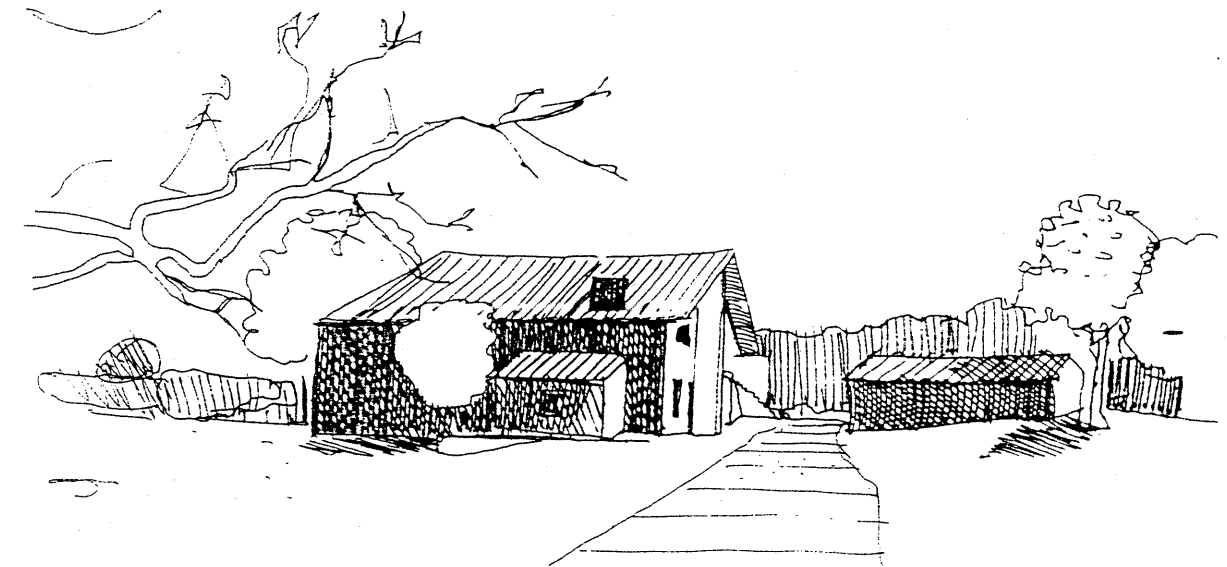

DOMAINE D' ABBADIA
RESTAURATION DE LA MAISON NEKATOENEA
DEUX LOGEMENTS D'ARTISTES
SALLE POLYVALENTE DE COMMUNICATION

DOSSIER PROJET
CONSULTATION DES ENTREPRISES

N°13 ETAT DES LIEUX PROJET
LA REMISE


Il s'agit d'une réhabilitation, les
coûts sont portés sur les plans
et des lieux. Seules les
modifications apportées à la
structure sont cotées.
L'entreprise est tenue de vérifier
les notes sur place.

DATE : 27.7.1995


ECHELLE :

THIERRY GIRAULT ARCHITECTE DPLG 32 Quai GALUPÉRIE 64100 BAYONNE Tel 59 25 47 75 Fax 59 59 05 71
JEAN AGUERRE ECONOMISTE 2, Allée du Born 40390 St MARTIN DE SEIGNANX Tel 59.56.13.46 Fax 59.56.13.52
I.G.C. CASTAGNEDE GILBERT Res. EDERENA LE FORUM 64100 BAYONNE Tel 59.63.41.41 Fax 59.63.41.91


ETAT DES LIEUX

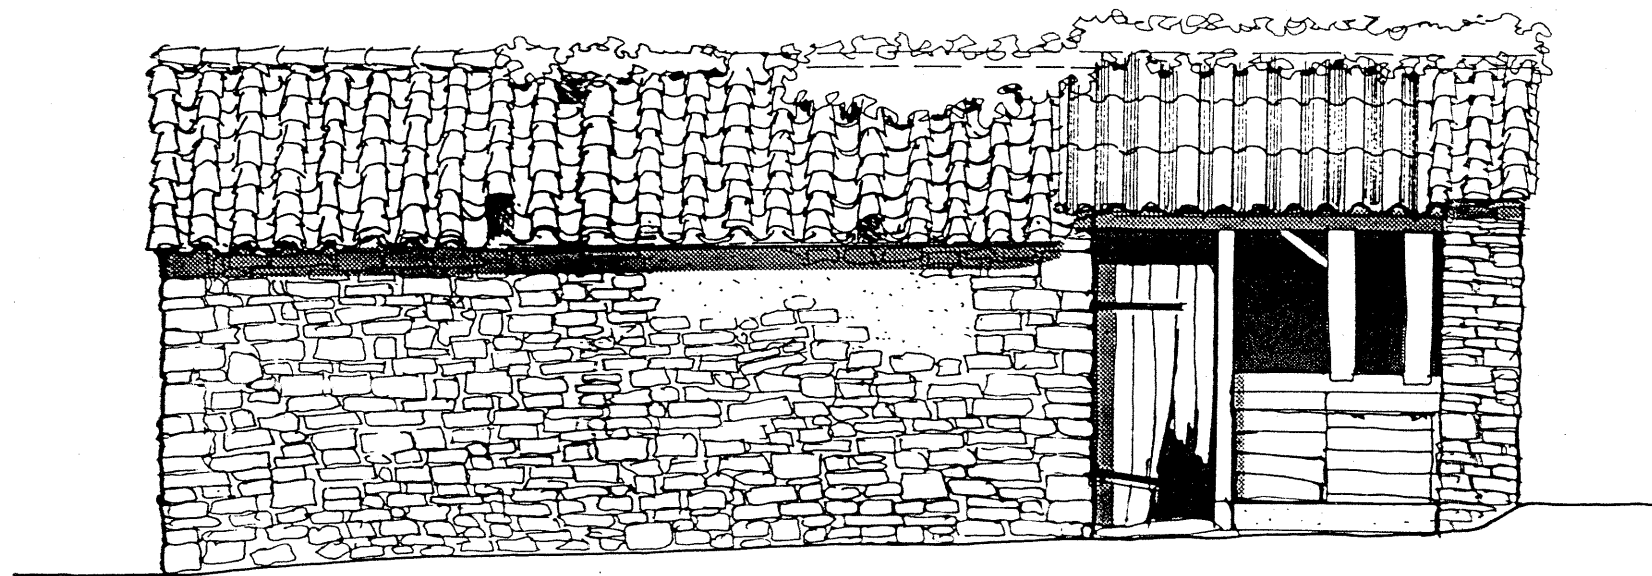


FACADE SUD

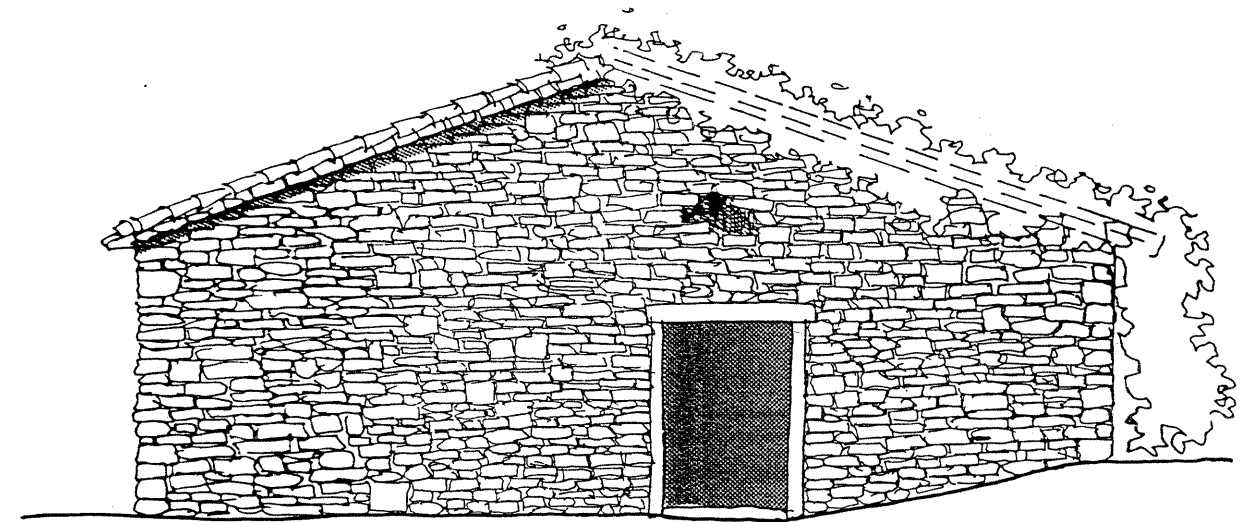

FACADE EST

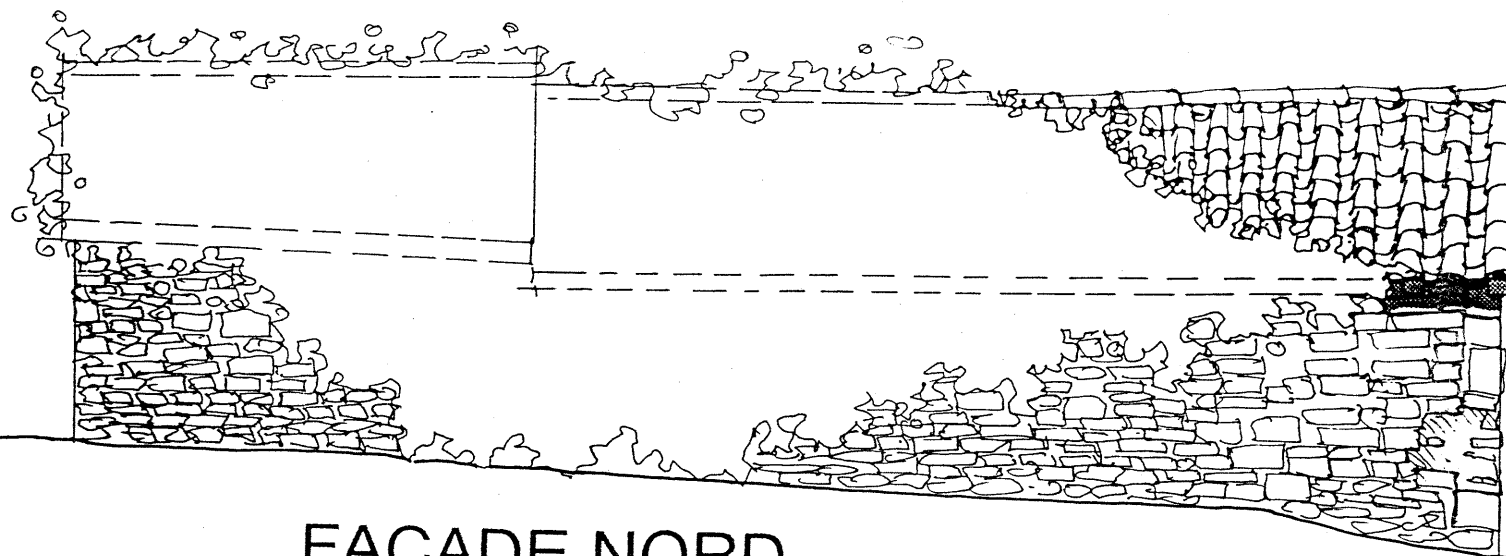


FACADE NORD

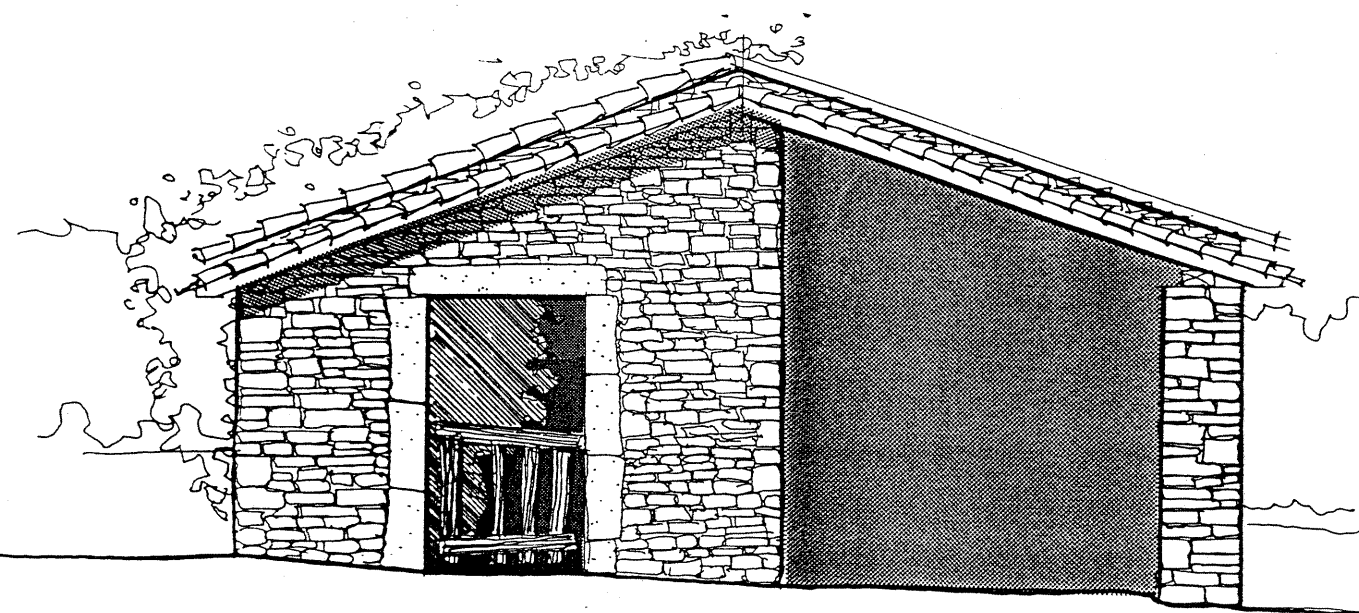


FACADE OUEST

ETAT DES LIEUX

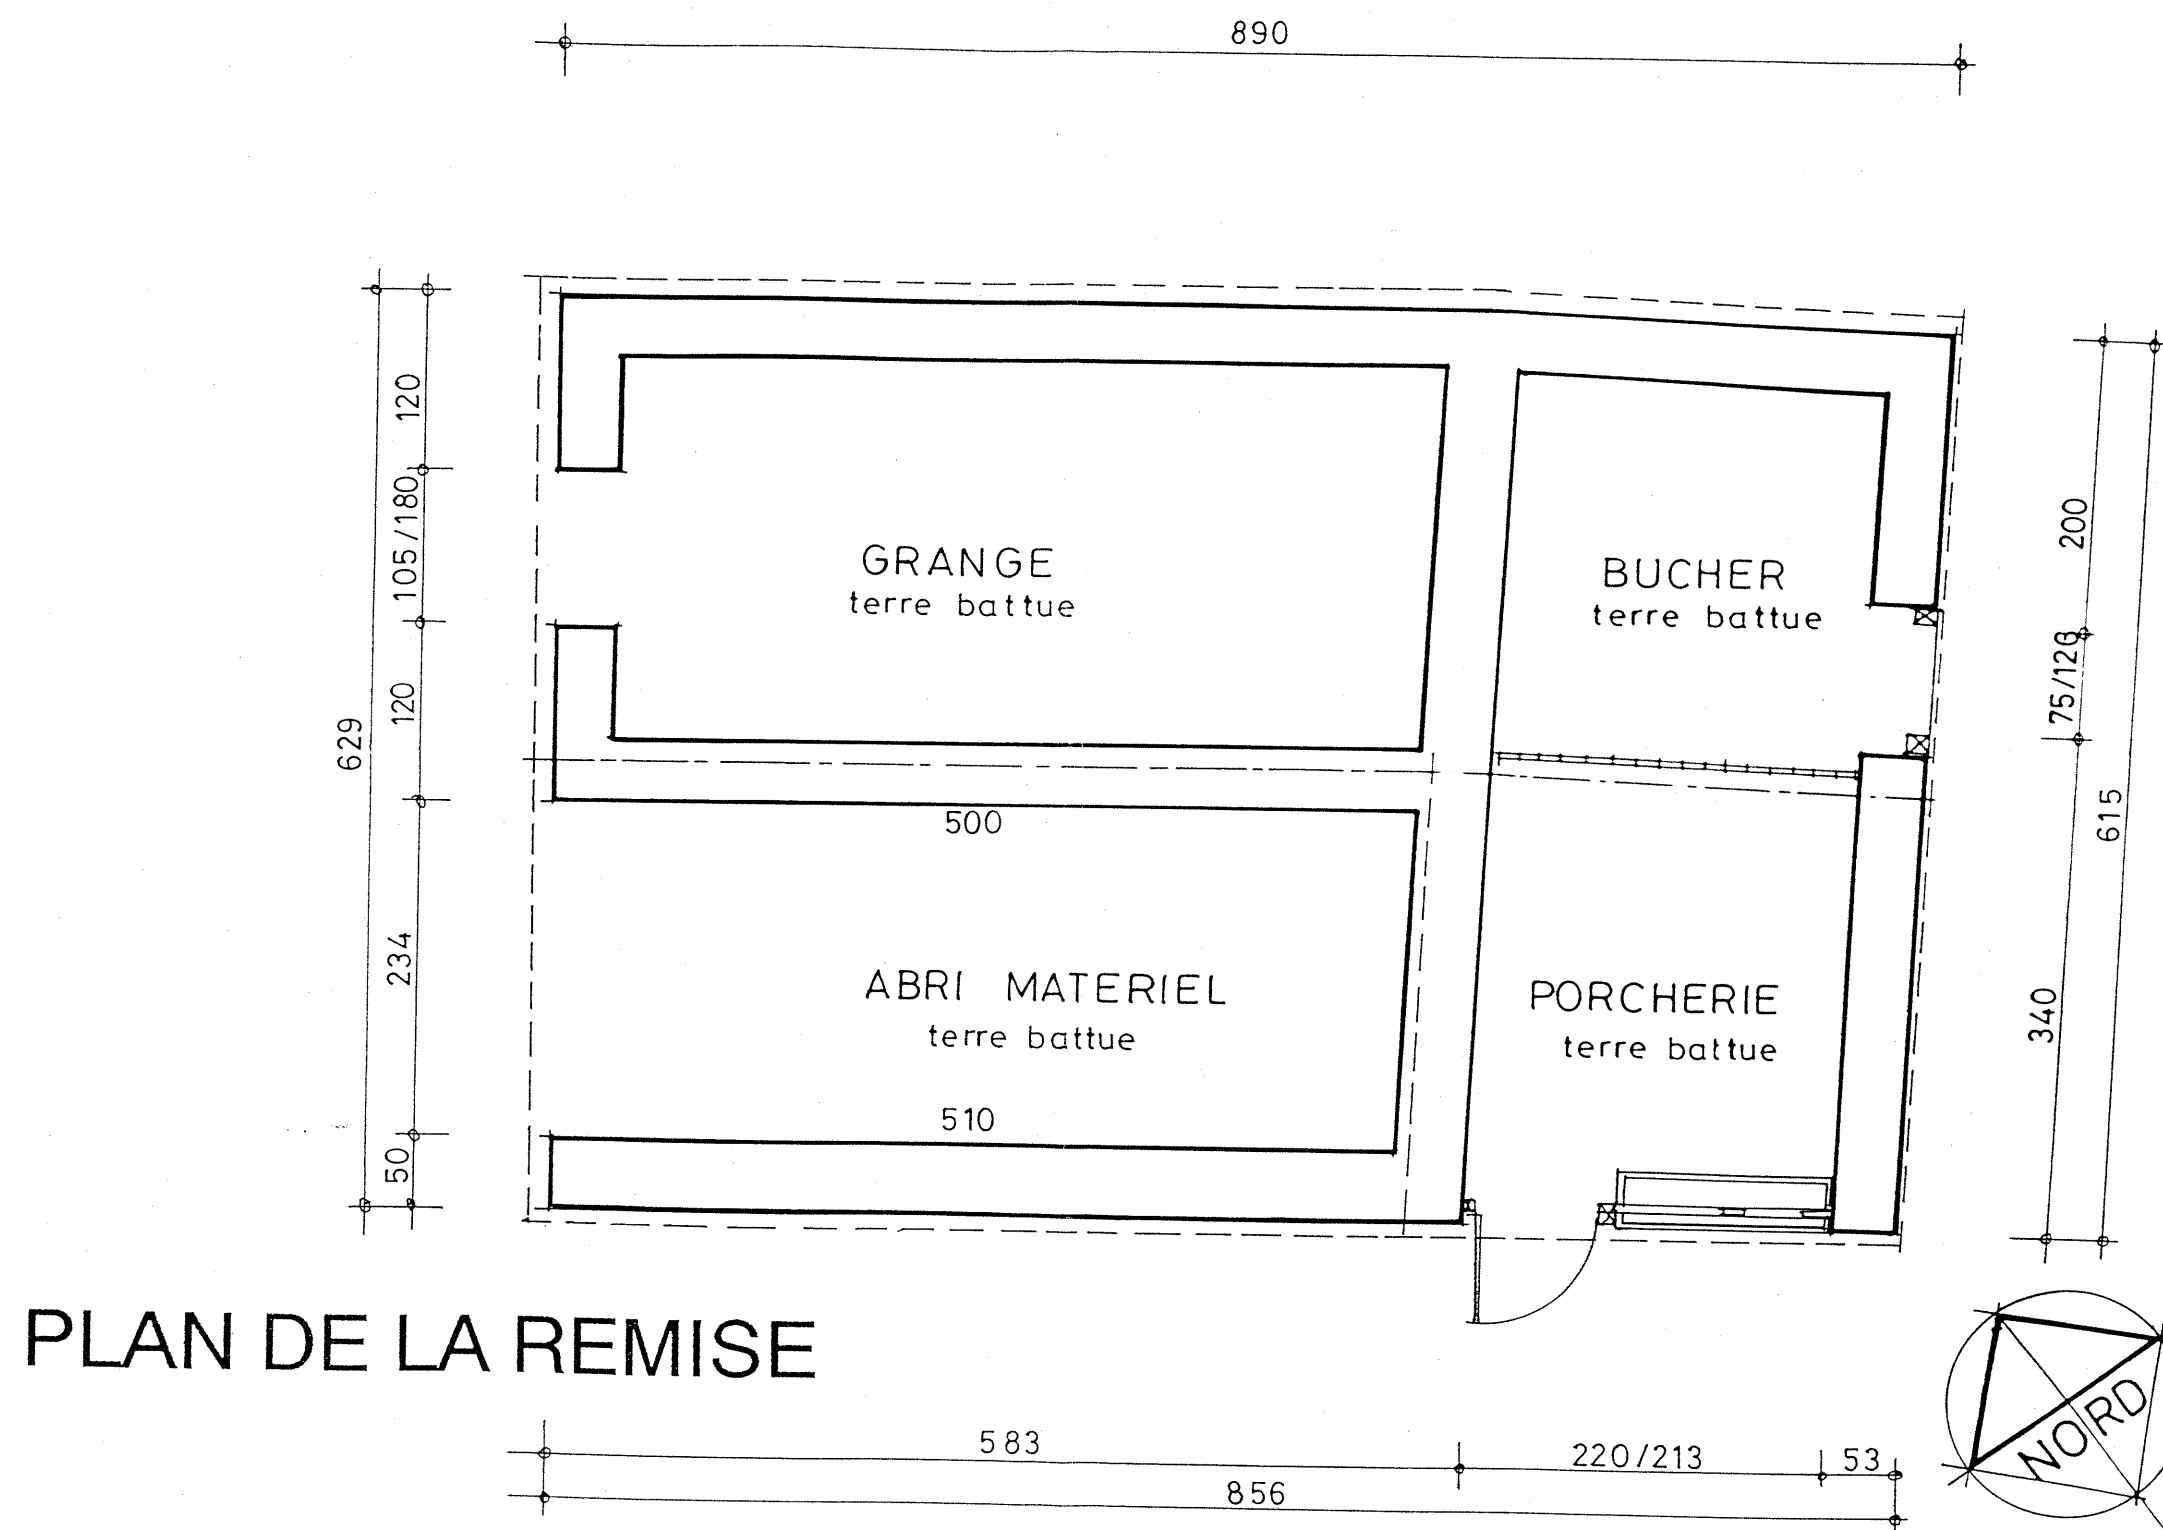


PLAN DE LA REMISE


PROJET DE RESTAURATION

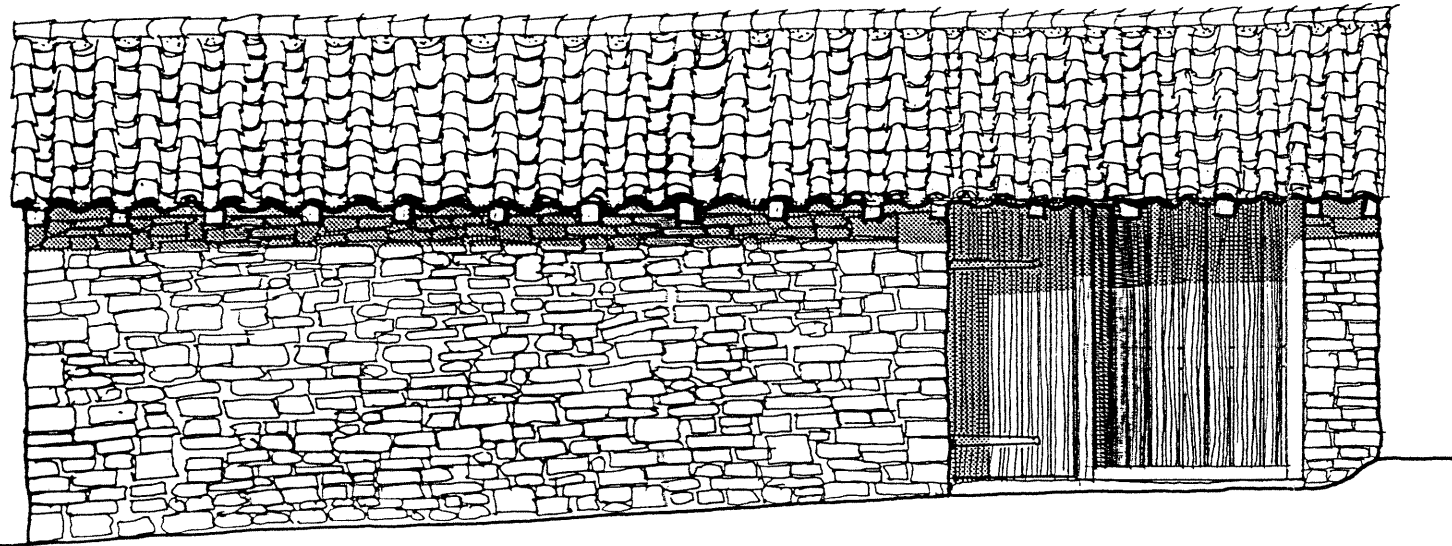


FACADE SUD

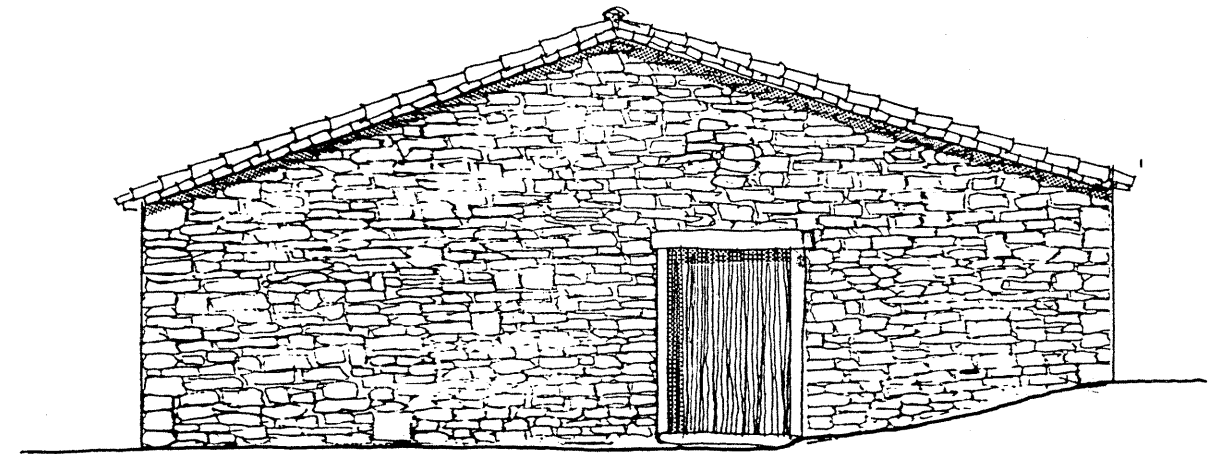

FACADE EST

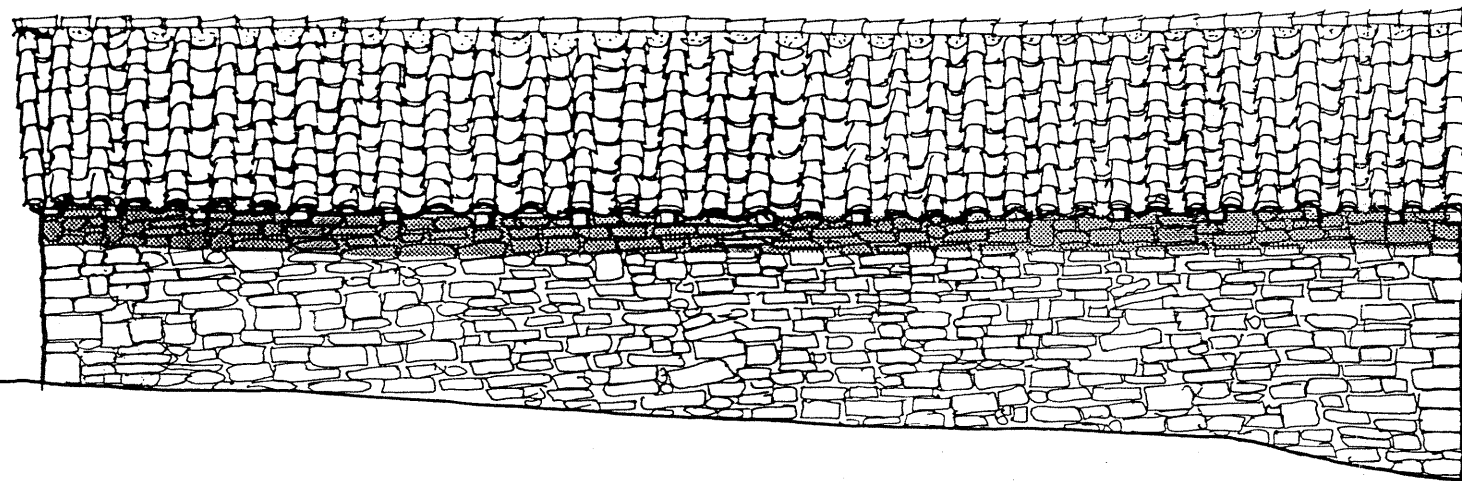


FACADE NORD

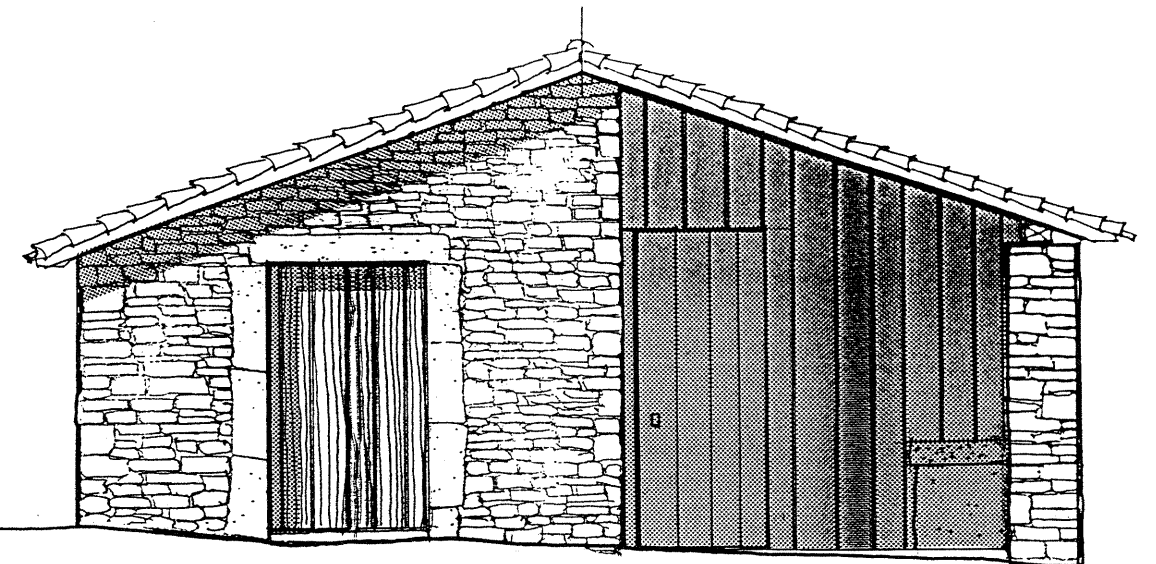

FACADE OUEST

PROJET DE RESTAURATION

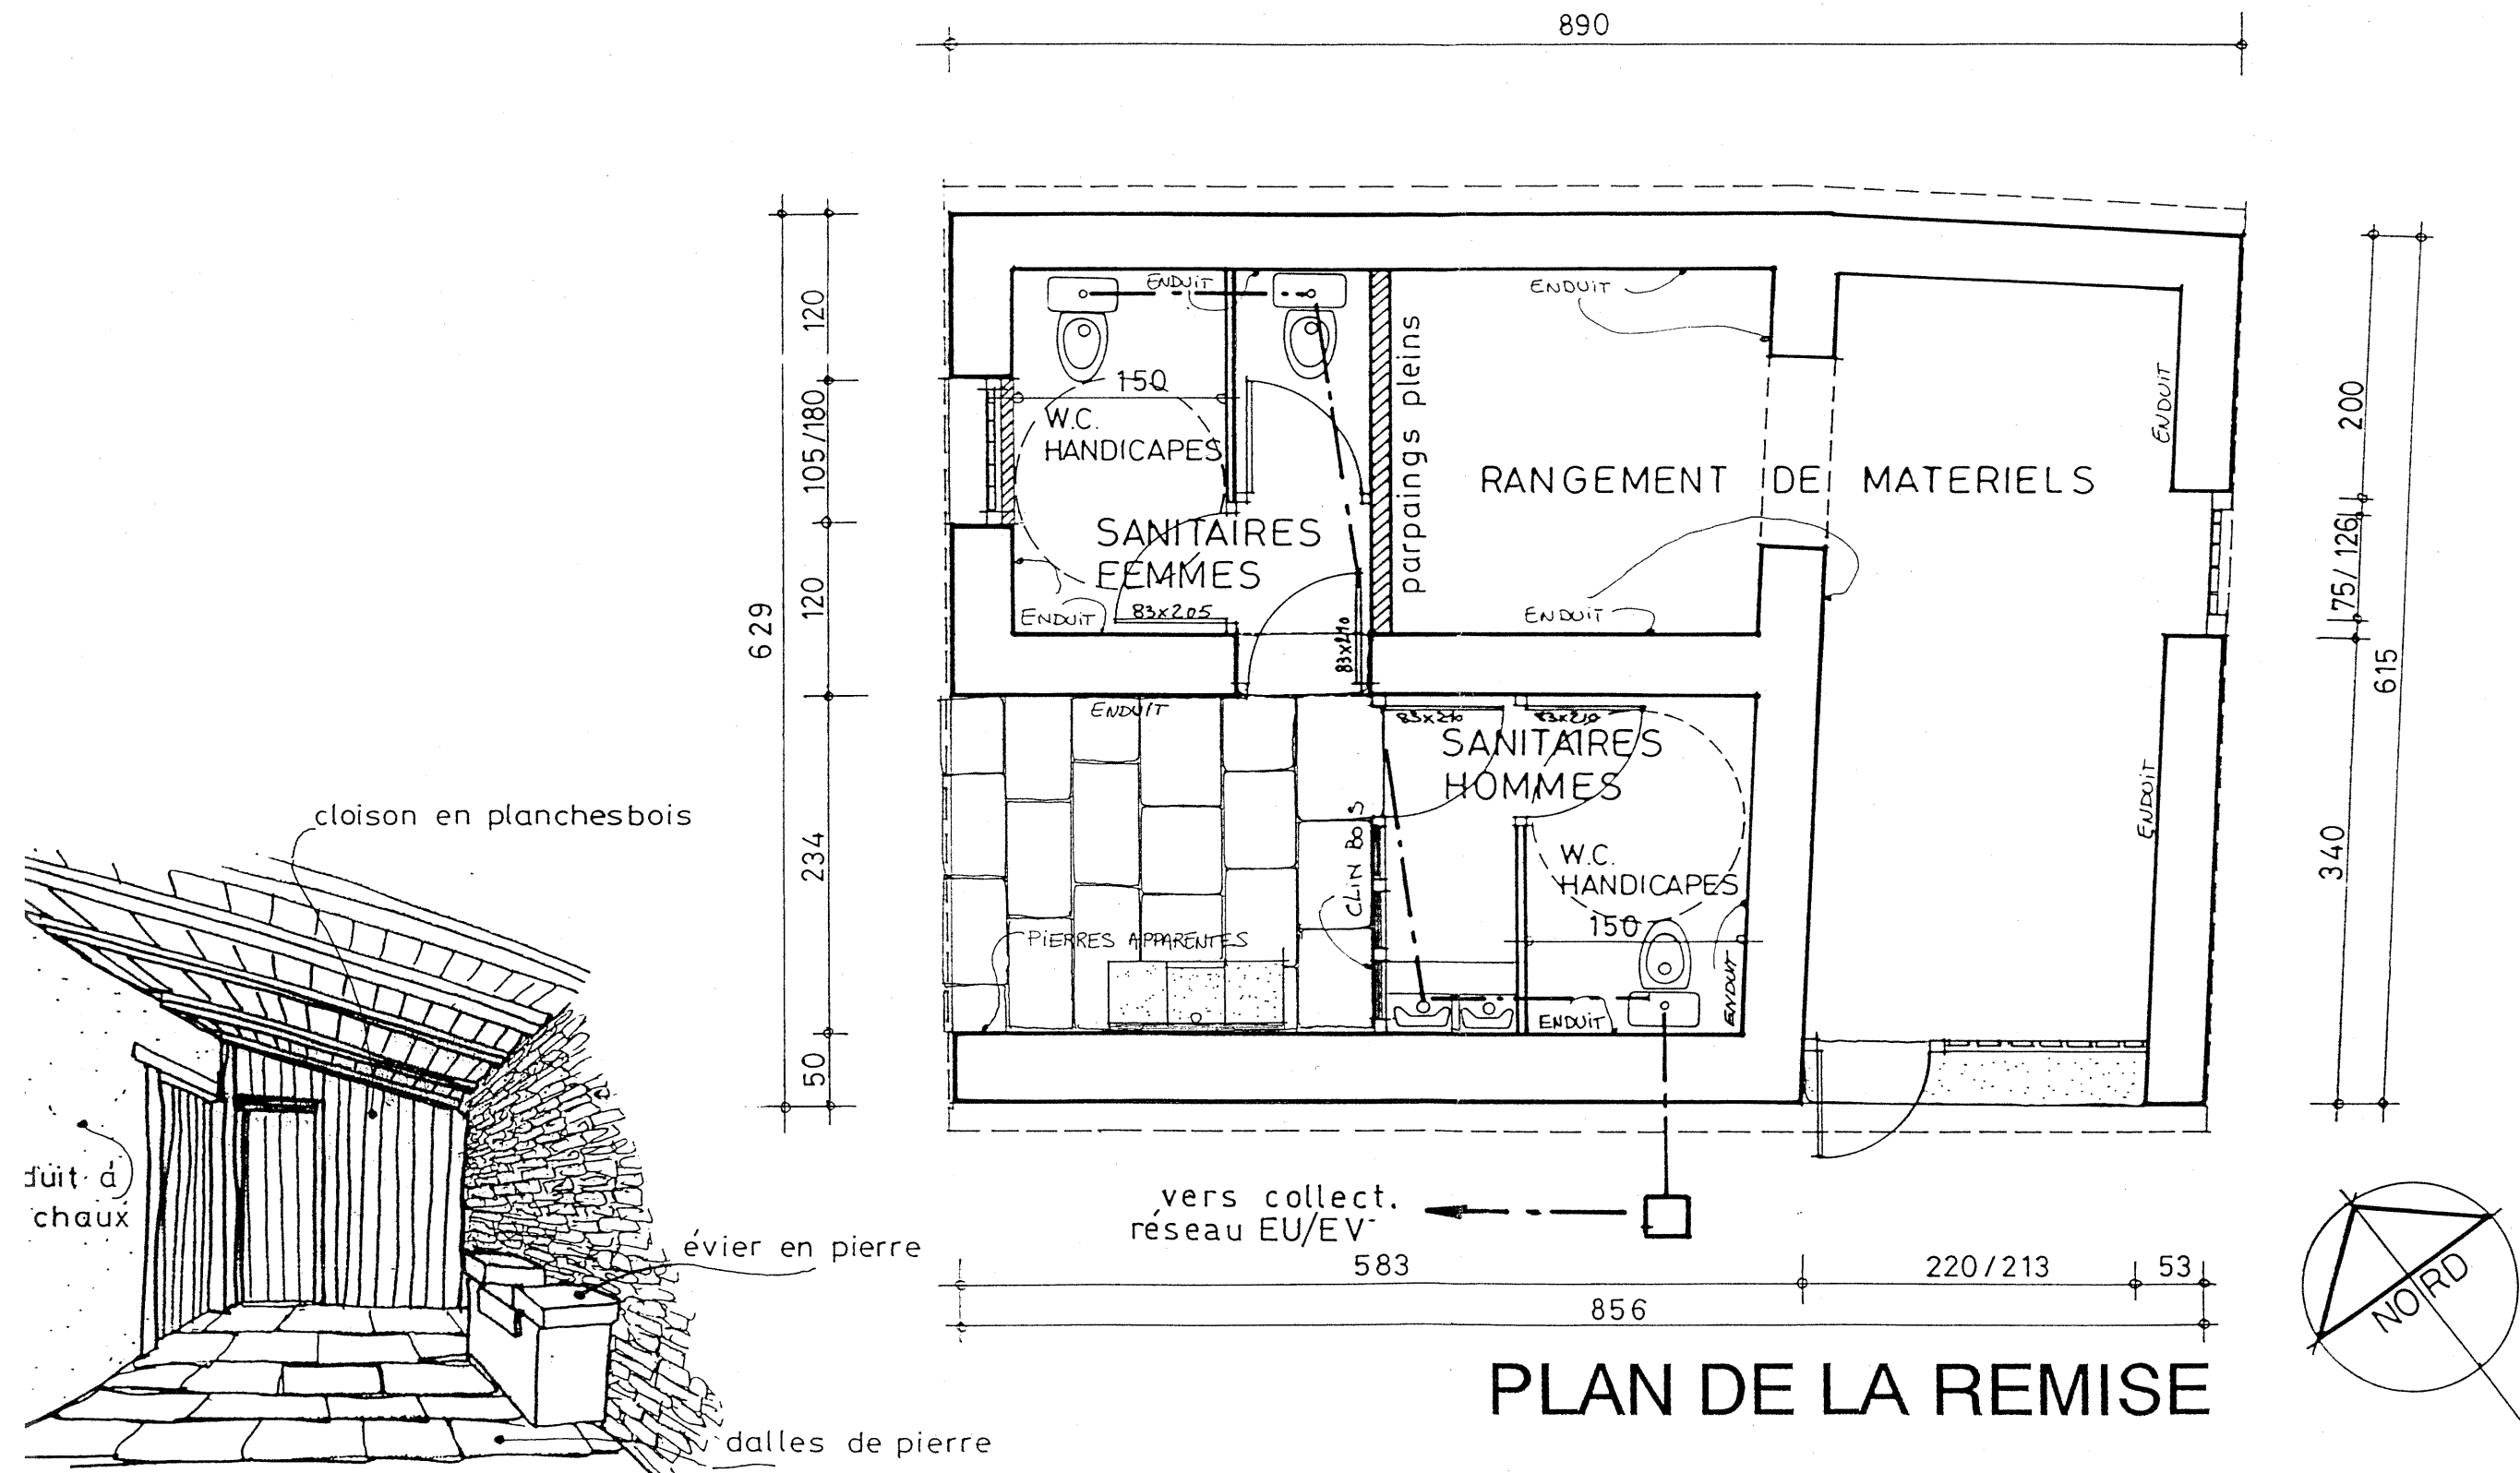


CROQUIS PERSPECTIF
ABRI ENTREE SANITAIRES


PLAN DE LA REMISE

PROJET DE RESTAURATION

PLAN ELECTRICITE

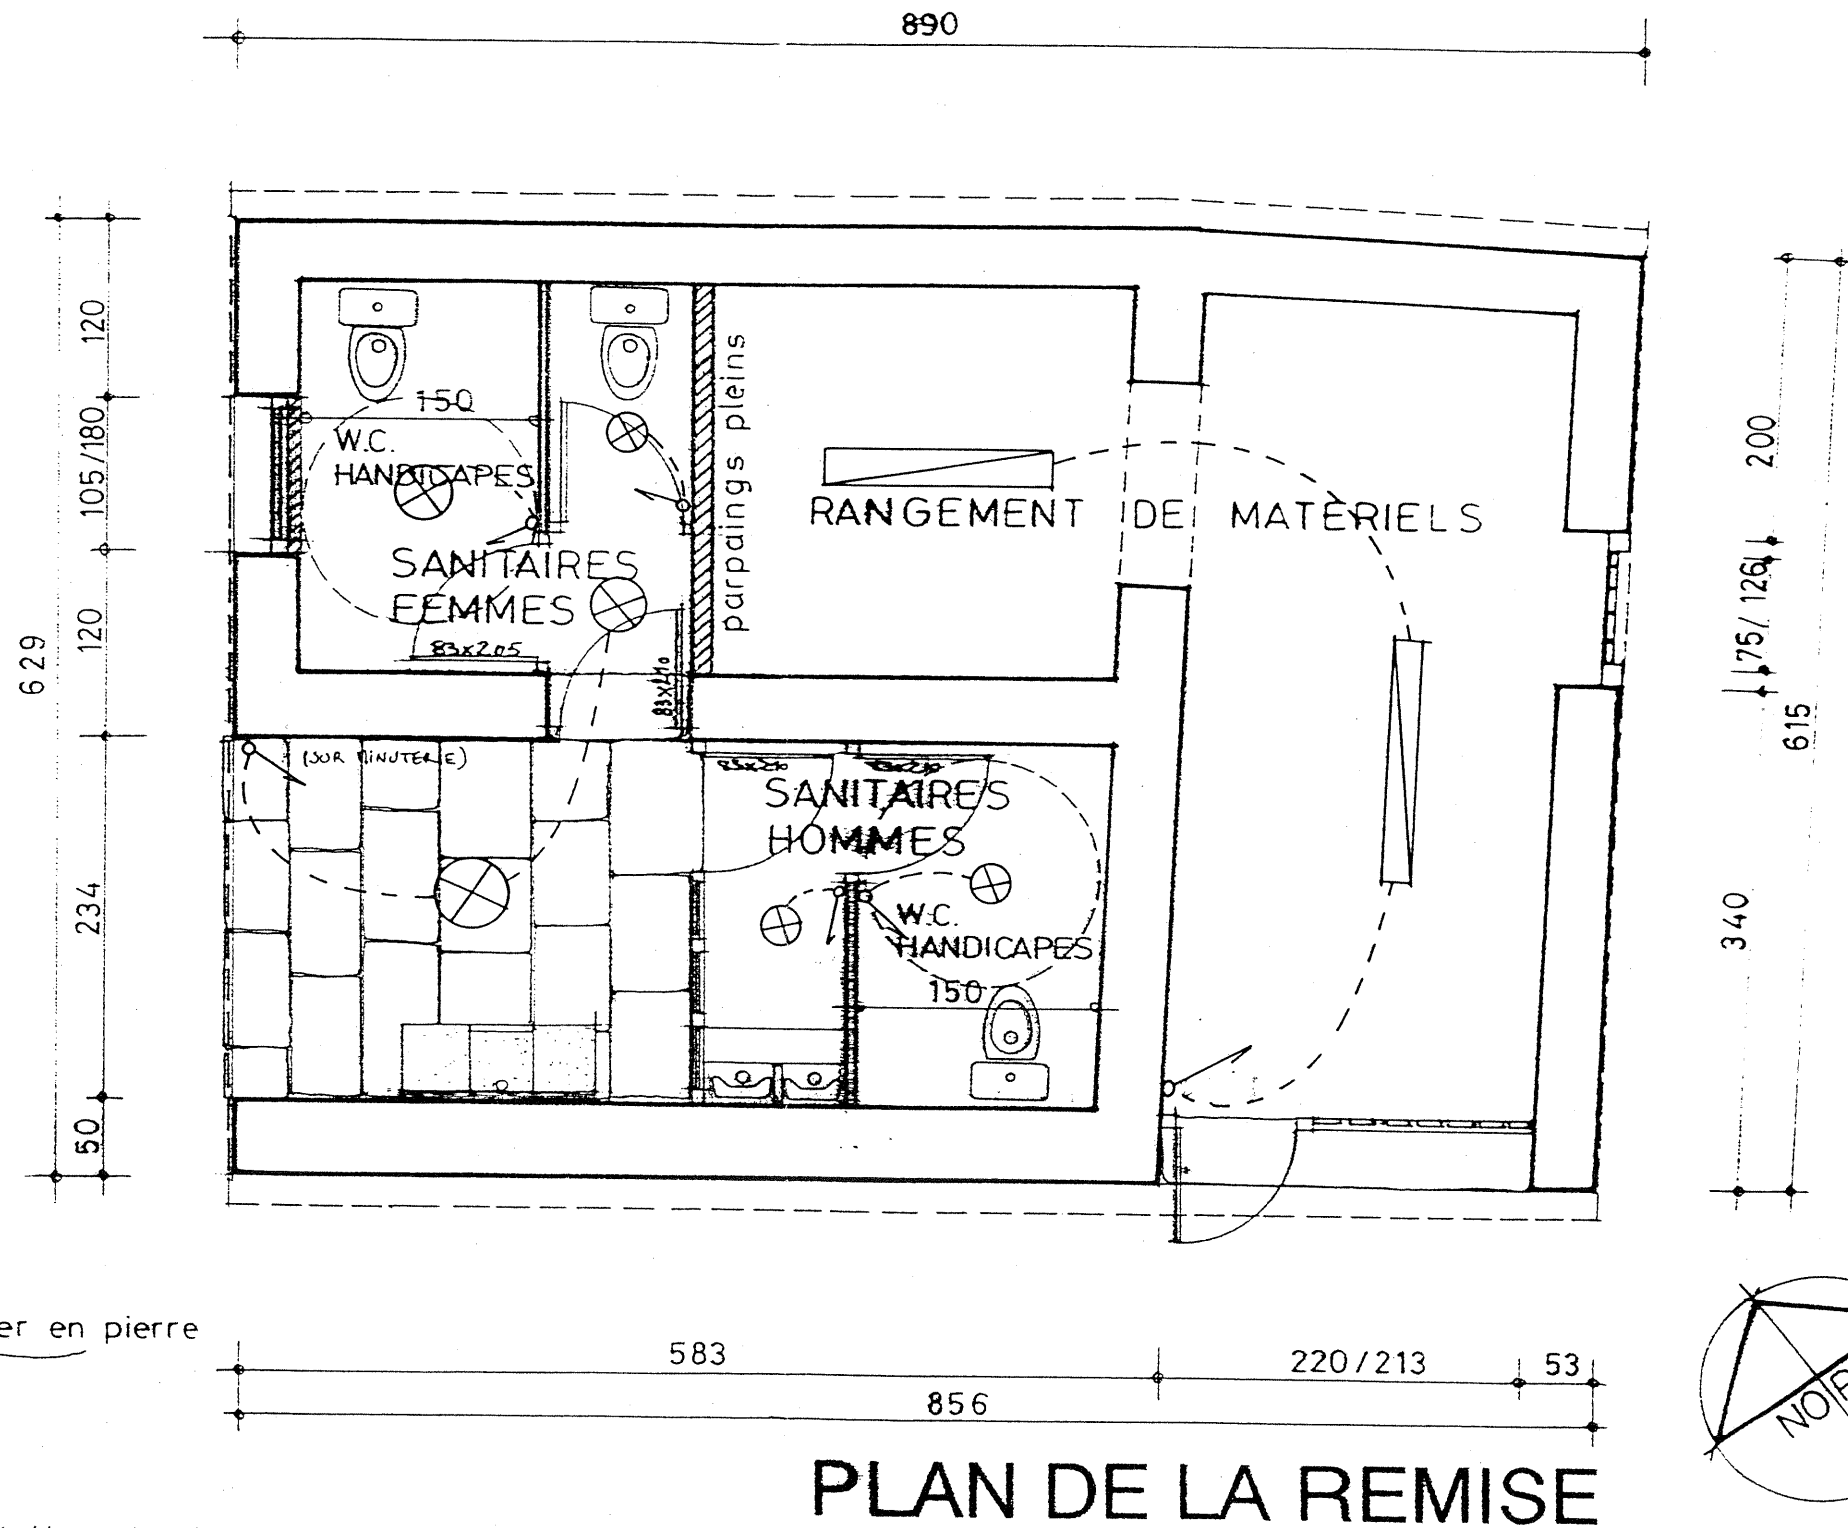

PLAN DE LA REMISE

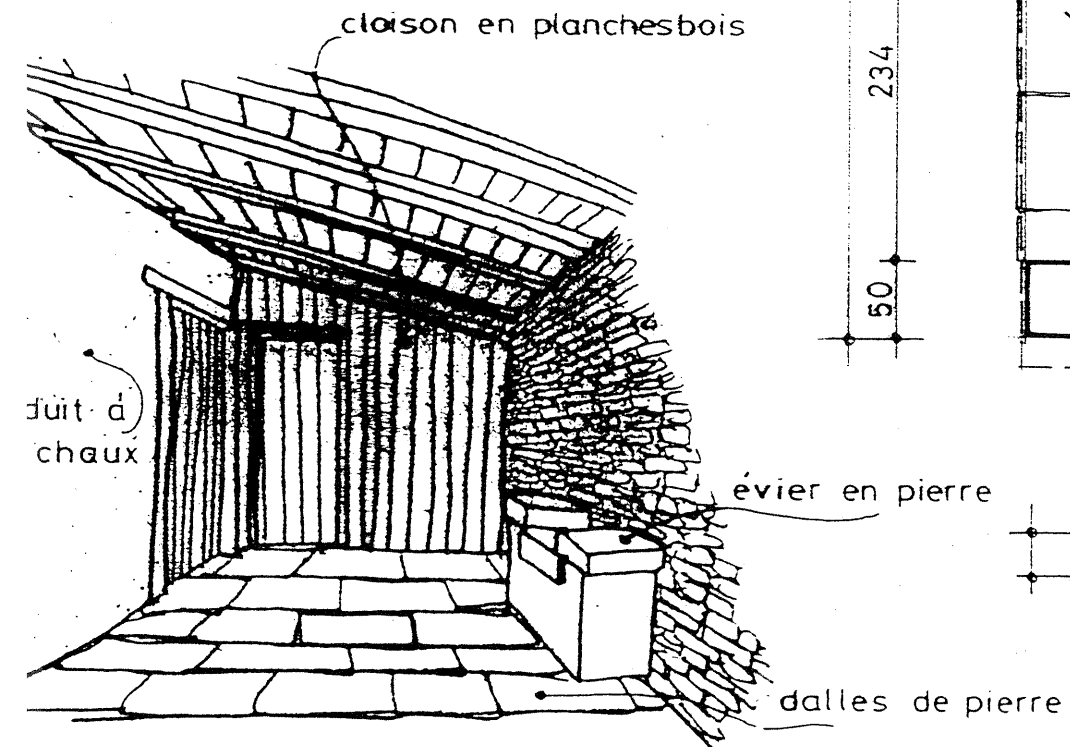

CROQUIS PERSPECTIF
ABRI ENTREE SANITAIRES