


C O M M U N E D E H E N D A Y E

**LE CONSERVATOIRE DU LITTORAL
ET DES RIVAGES LACUSTRES**

CORDERIE ROYALE BP 137 17306 ROCHEFORT CEDEX

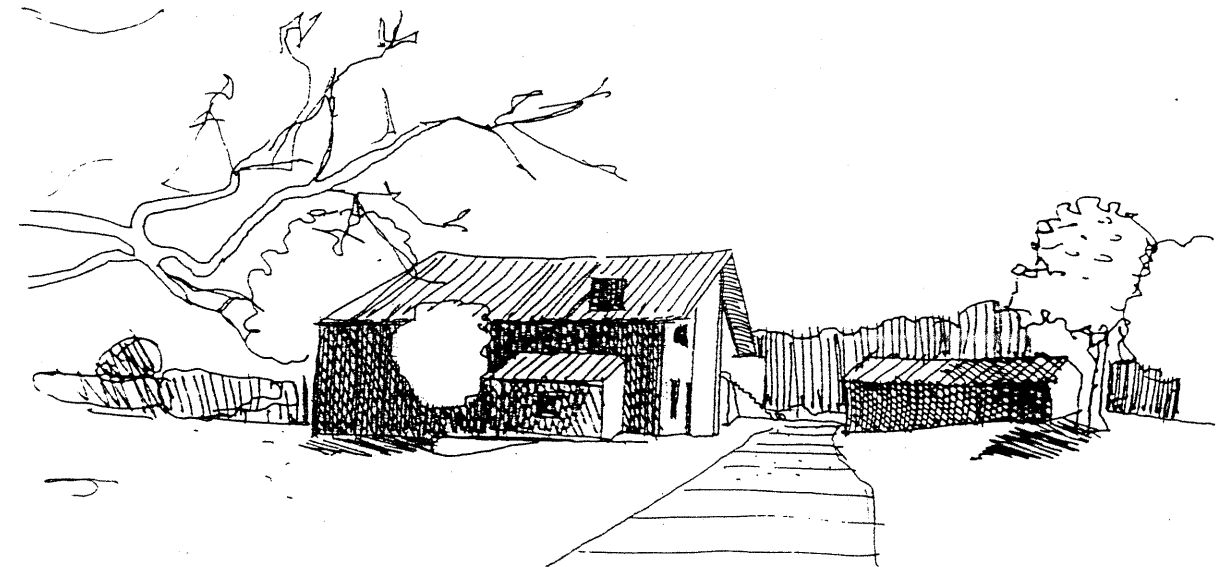

**DOMAINE D' ABBADIA
RESTAURATION DE LA MAISON NEKATOENEA
DEUX LOGEMENTS D'ARTISTES
SALLE POLYVALENTE DE COMMUNICATION**

**DOSSIER PROJET
CONSULTATION DES ENTREPRISES**

N°14 CARNET DE DETAILS PROJET


DATE : 27.7.1995

ECHELLE :


s'agit d'une réhabilitation, les
tes sont portées sur les plans
état des lieux . Seules les
odifications apportées à la
ructure sont cotées .
entreprise est tenue de vérifier
s cotes sur place .

THIERRY GIRAULT ARCHITECTE DPLG 32 Quai GALUPÉRIE 64100 BAYONNE Tel 59 25 47 75 . Fax 59 59 05 71
JEAN AGUERRE ECONOMISTE 2 Allée du Born 40390 St MARTIN DE SEIGNANX Tel 59.56.13.46. Fax 59.56.13.52
I.G.C. CASTAGNEDE GILBERT Res. EDERENA LE FORUM 64100 BAYONNE Tel 59.63.41.41. Fax 59.63.41.91


COUPE B

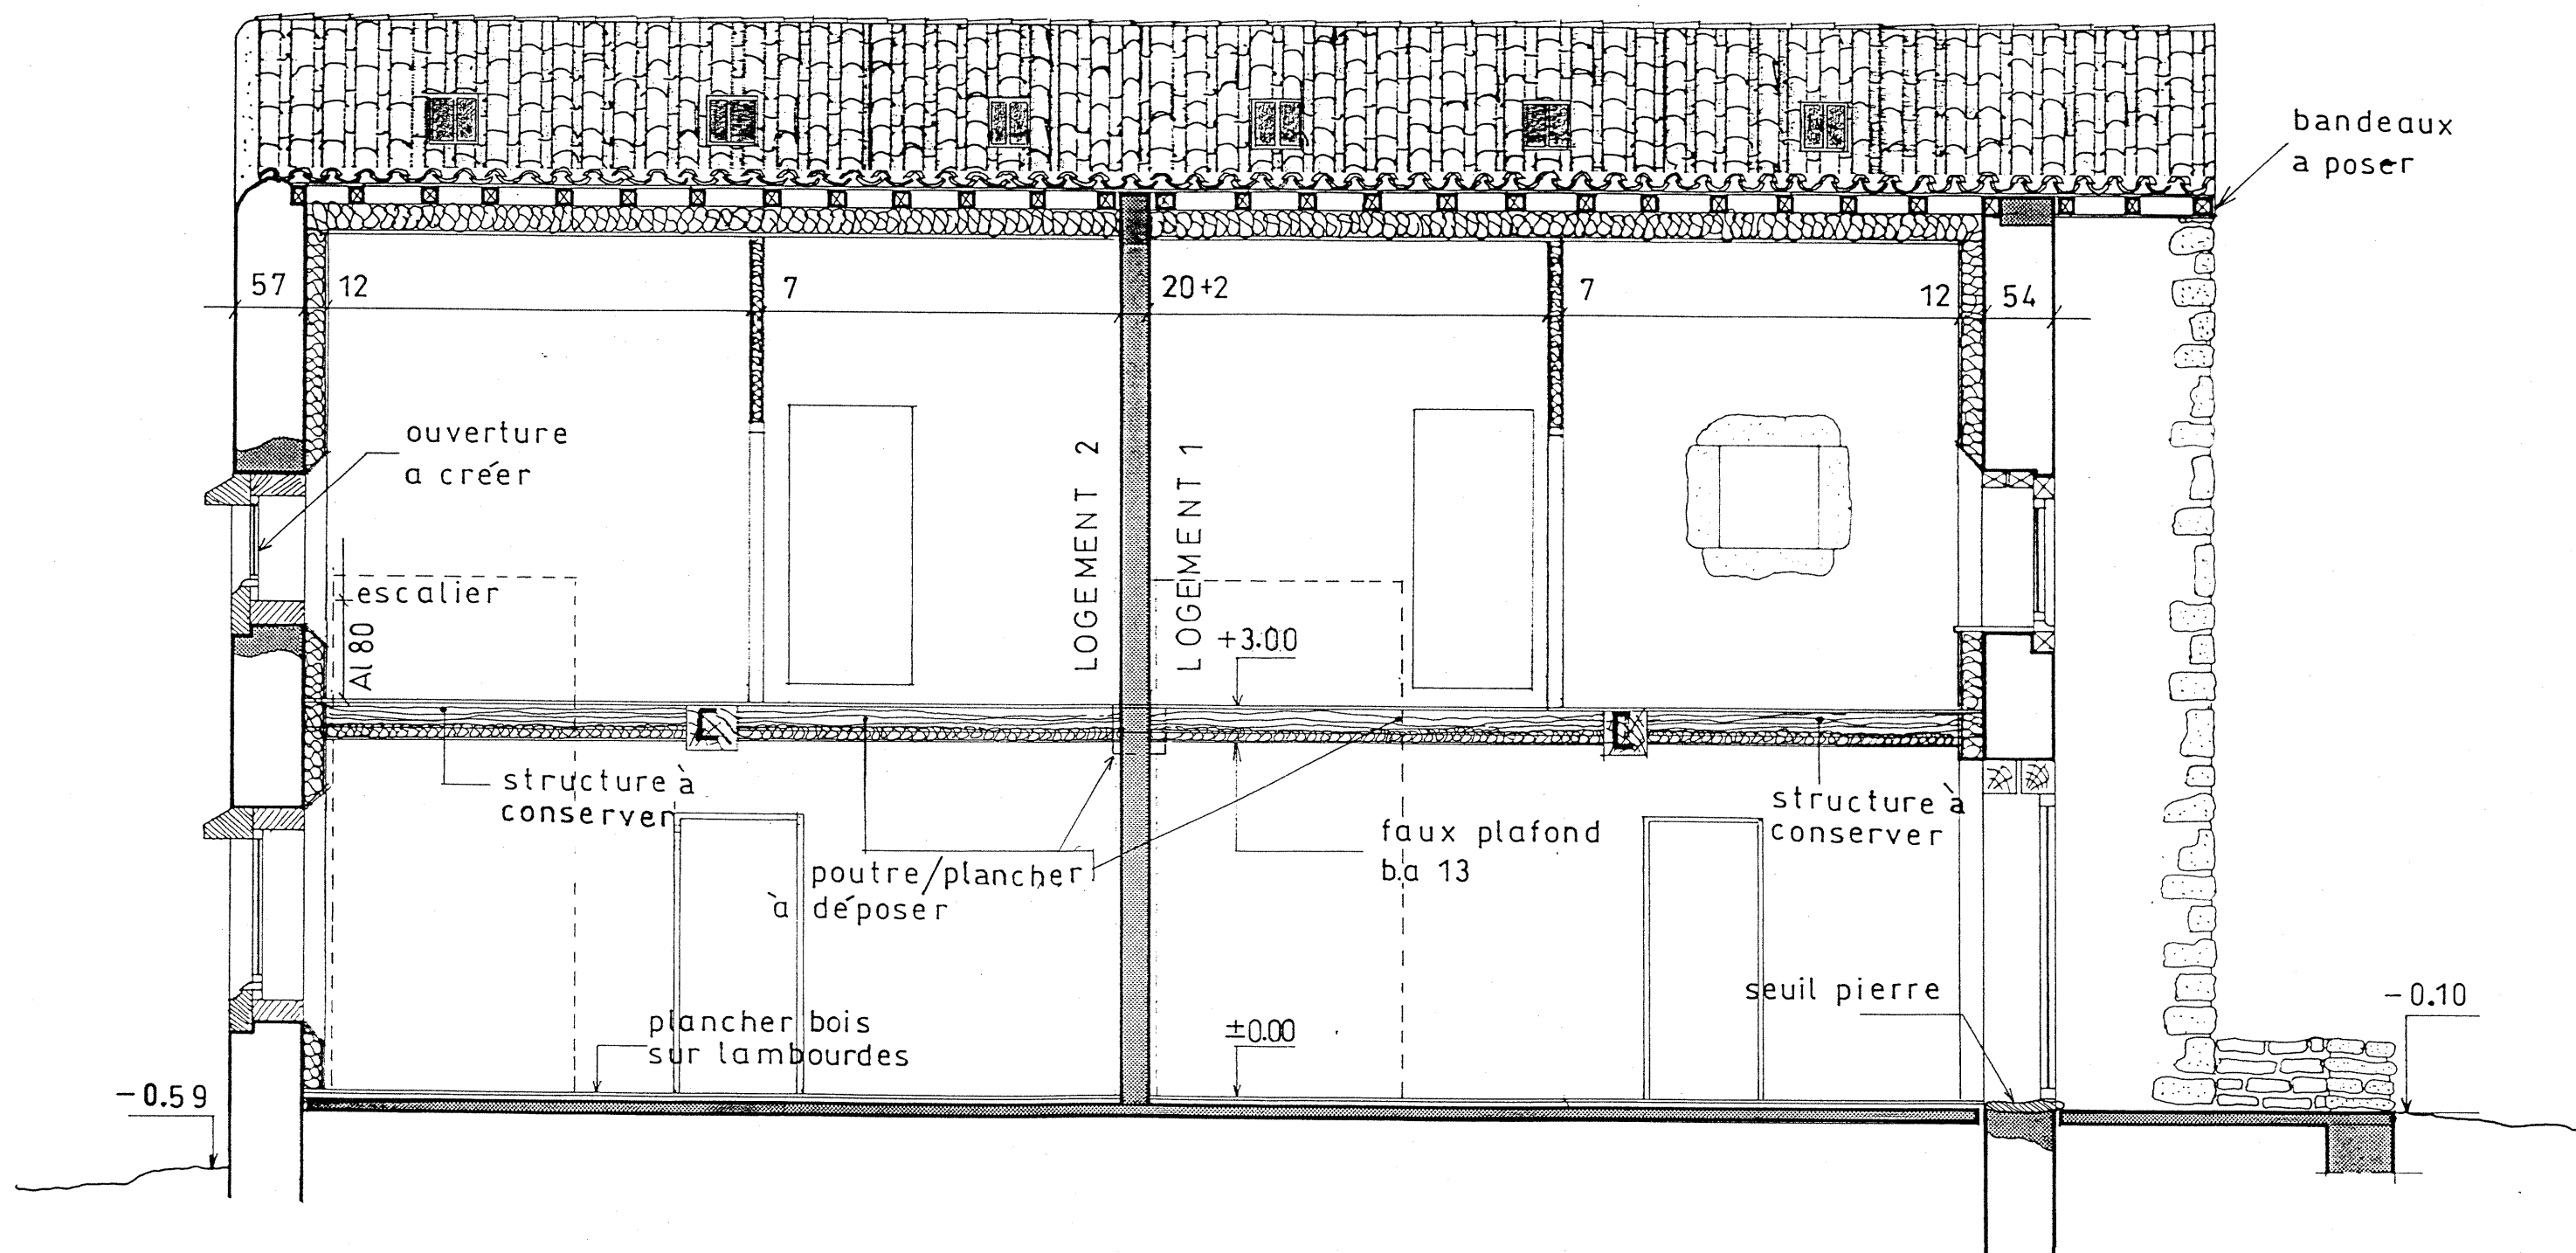


COUPE E

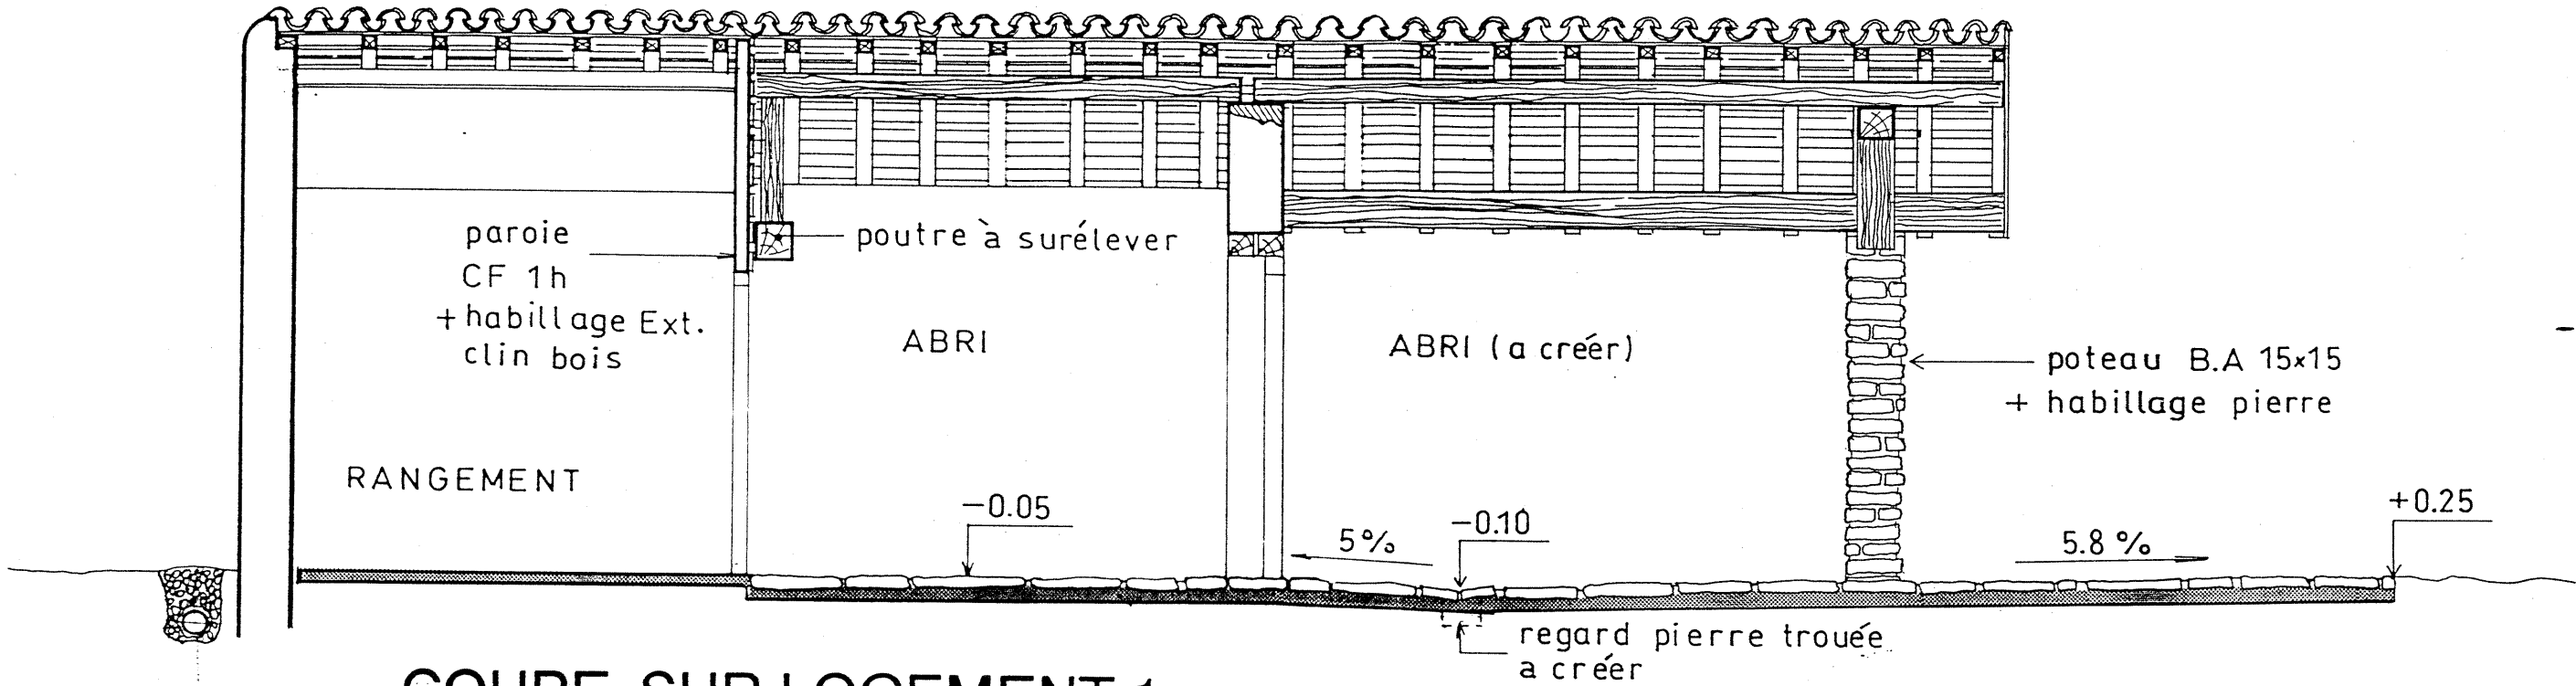


COUPE SUR LOGEMENT 1

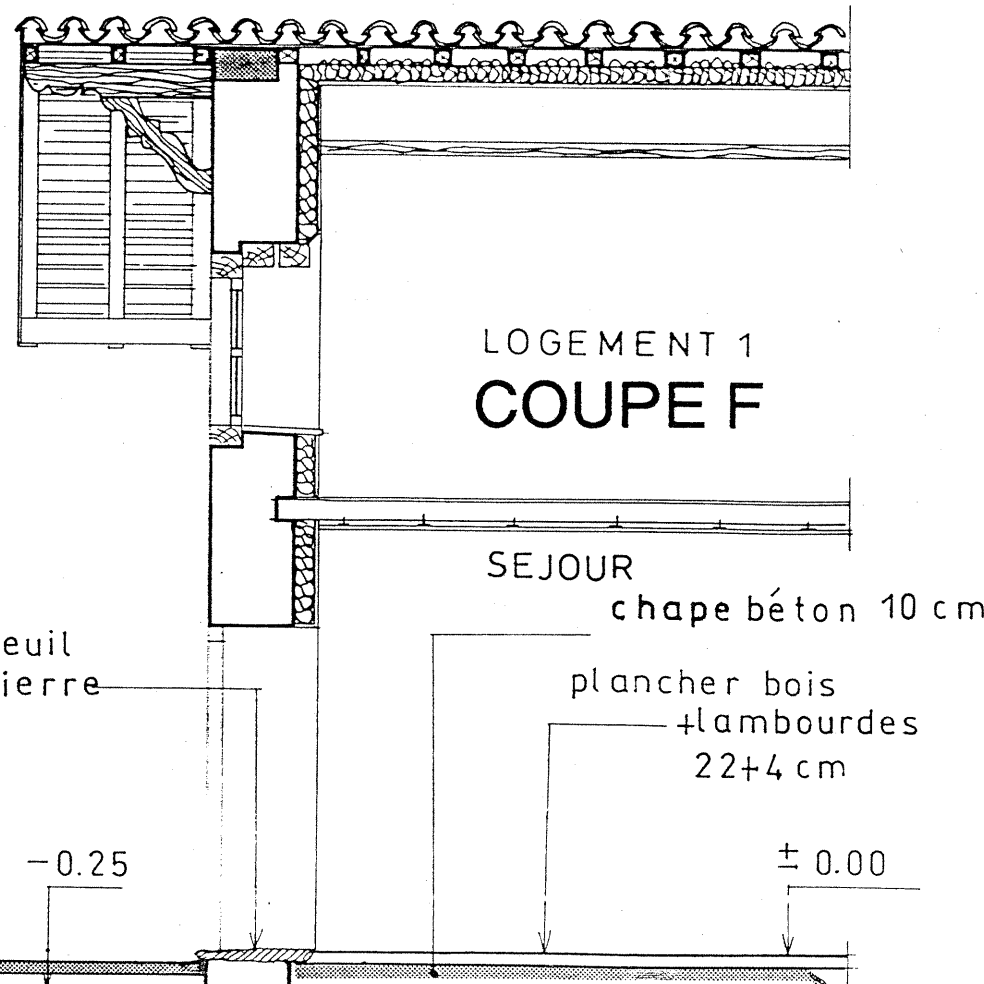


DETAIL CHAPE HABITATIONS

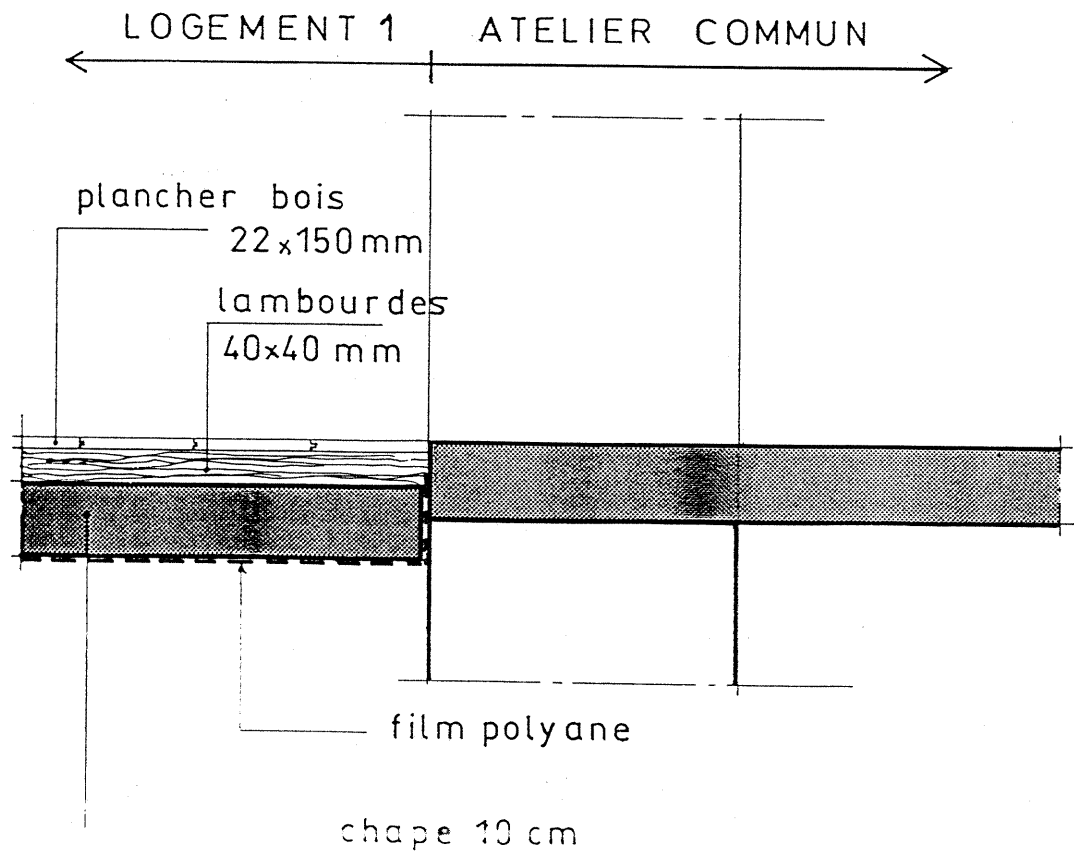


COUPE D

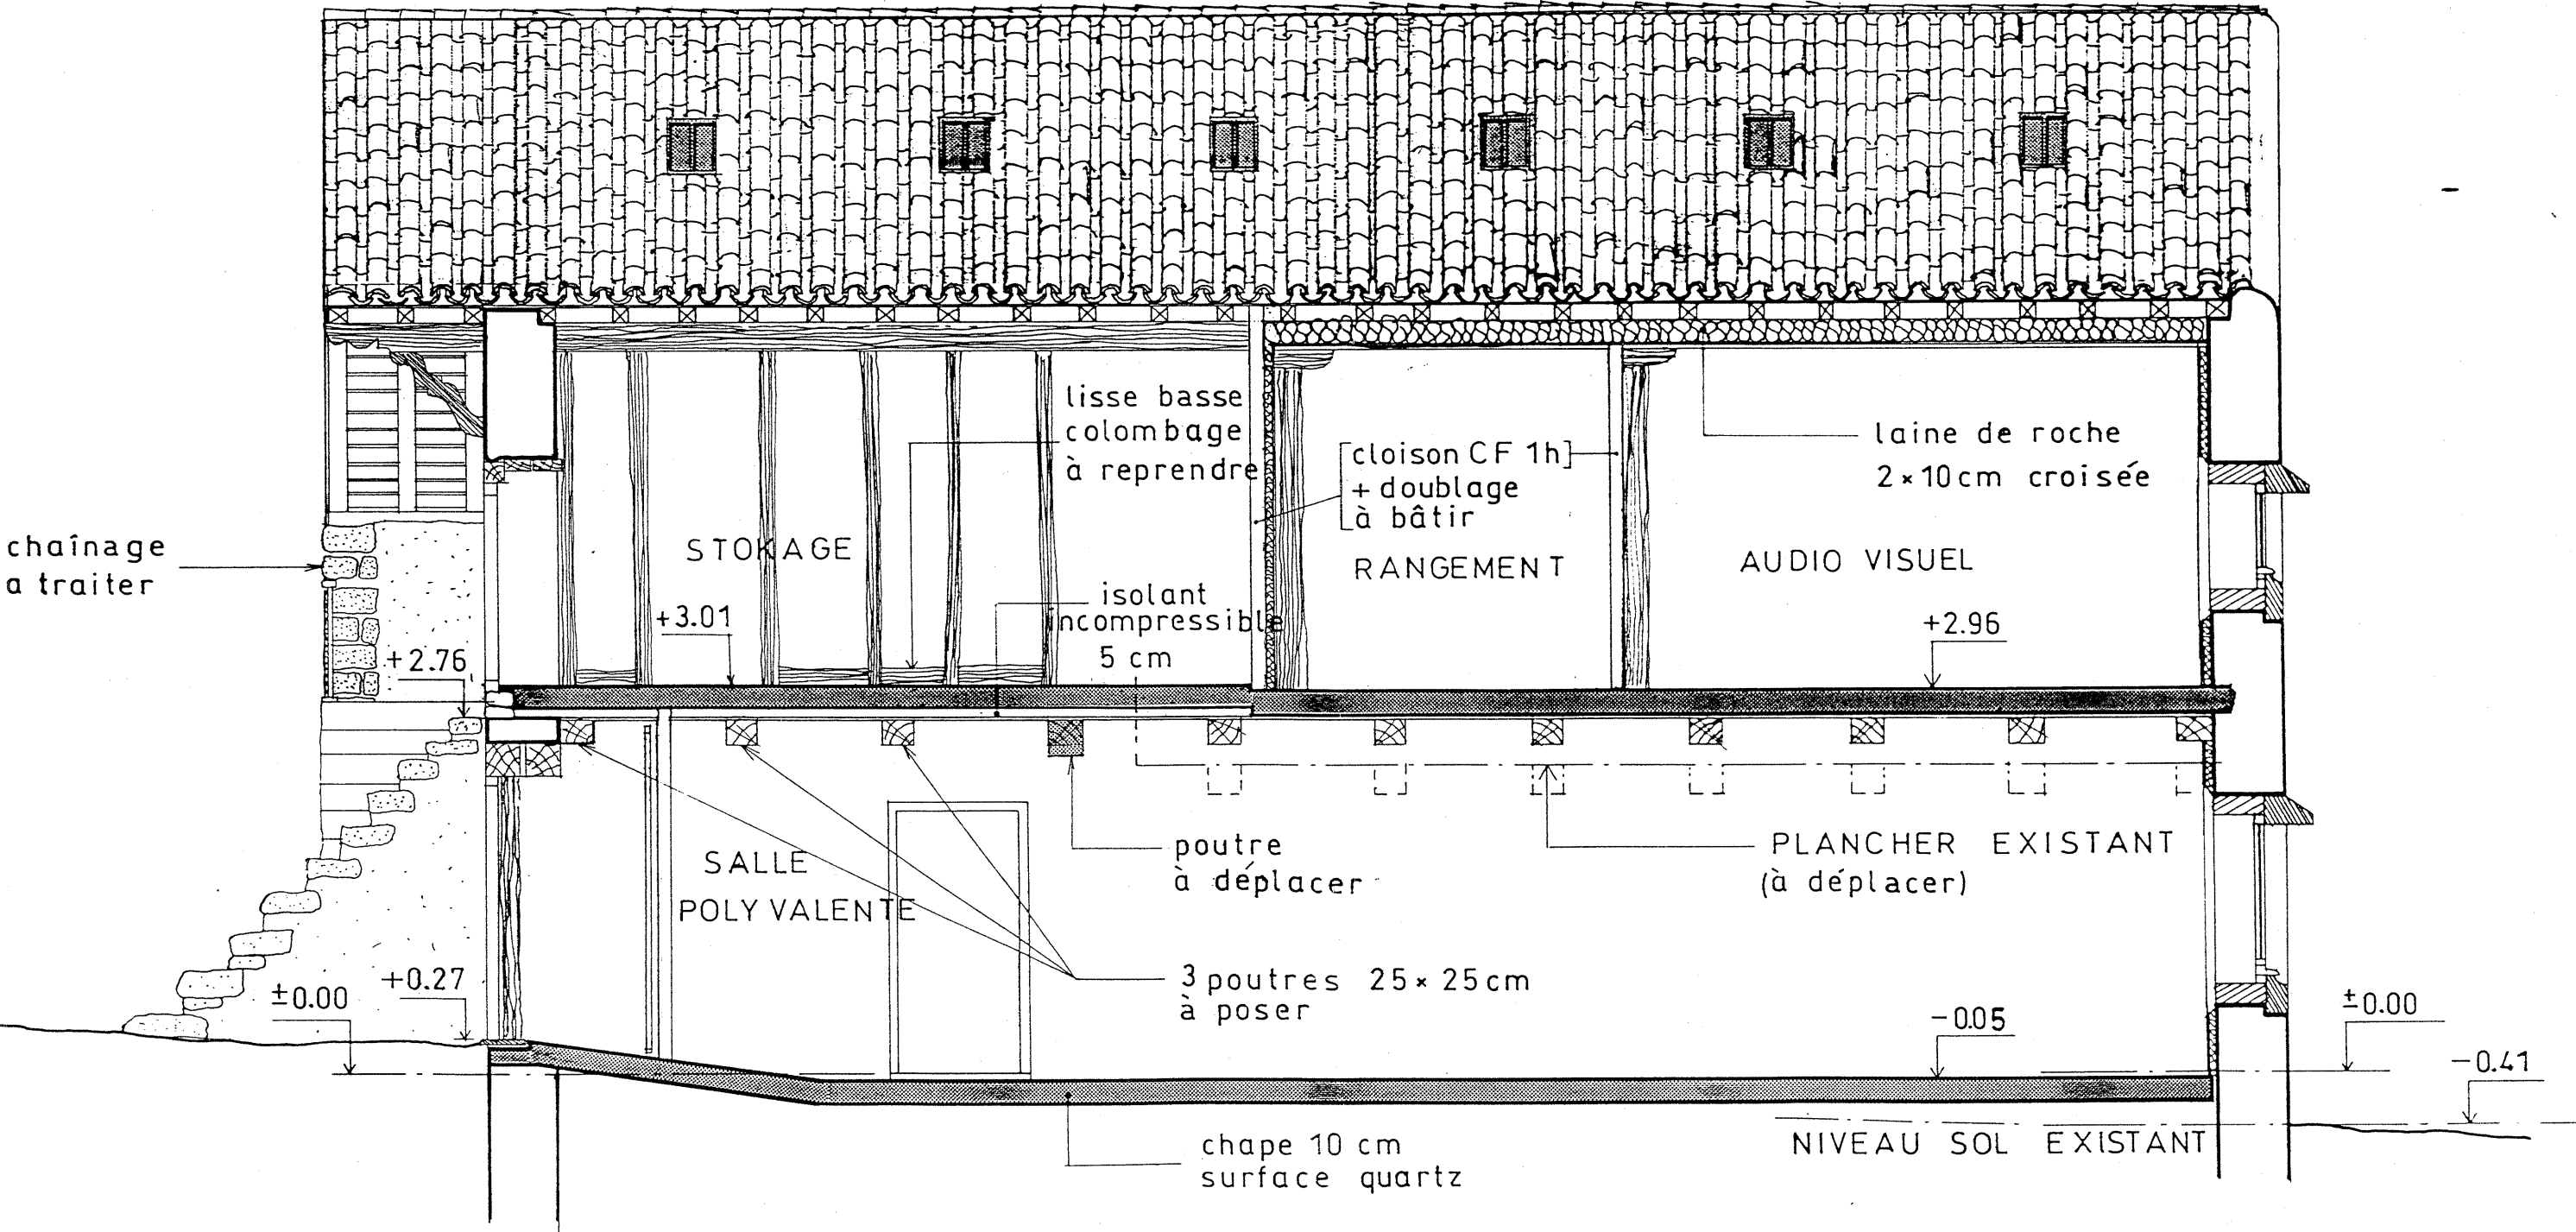


GARDE CORPS PALIER ATELIER 1

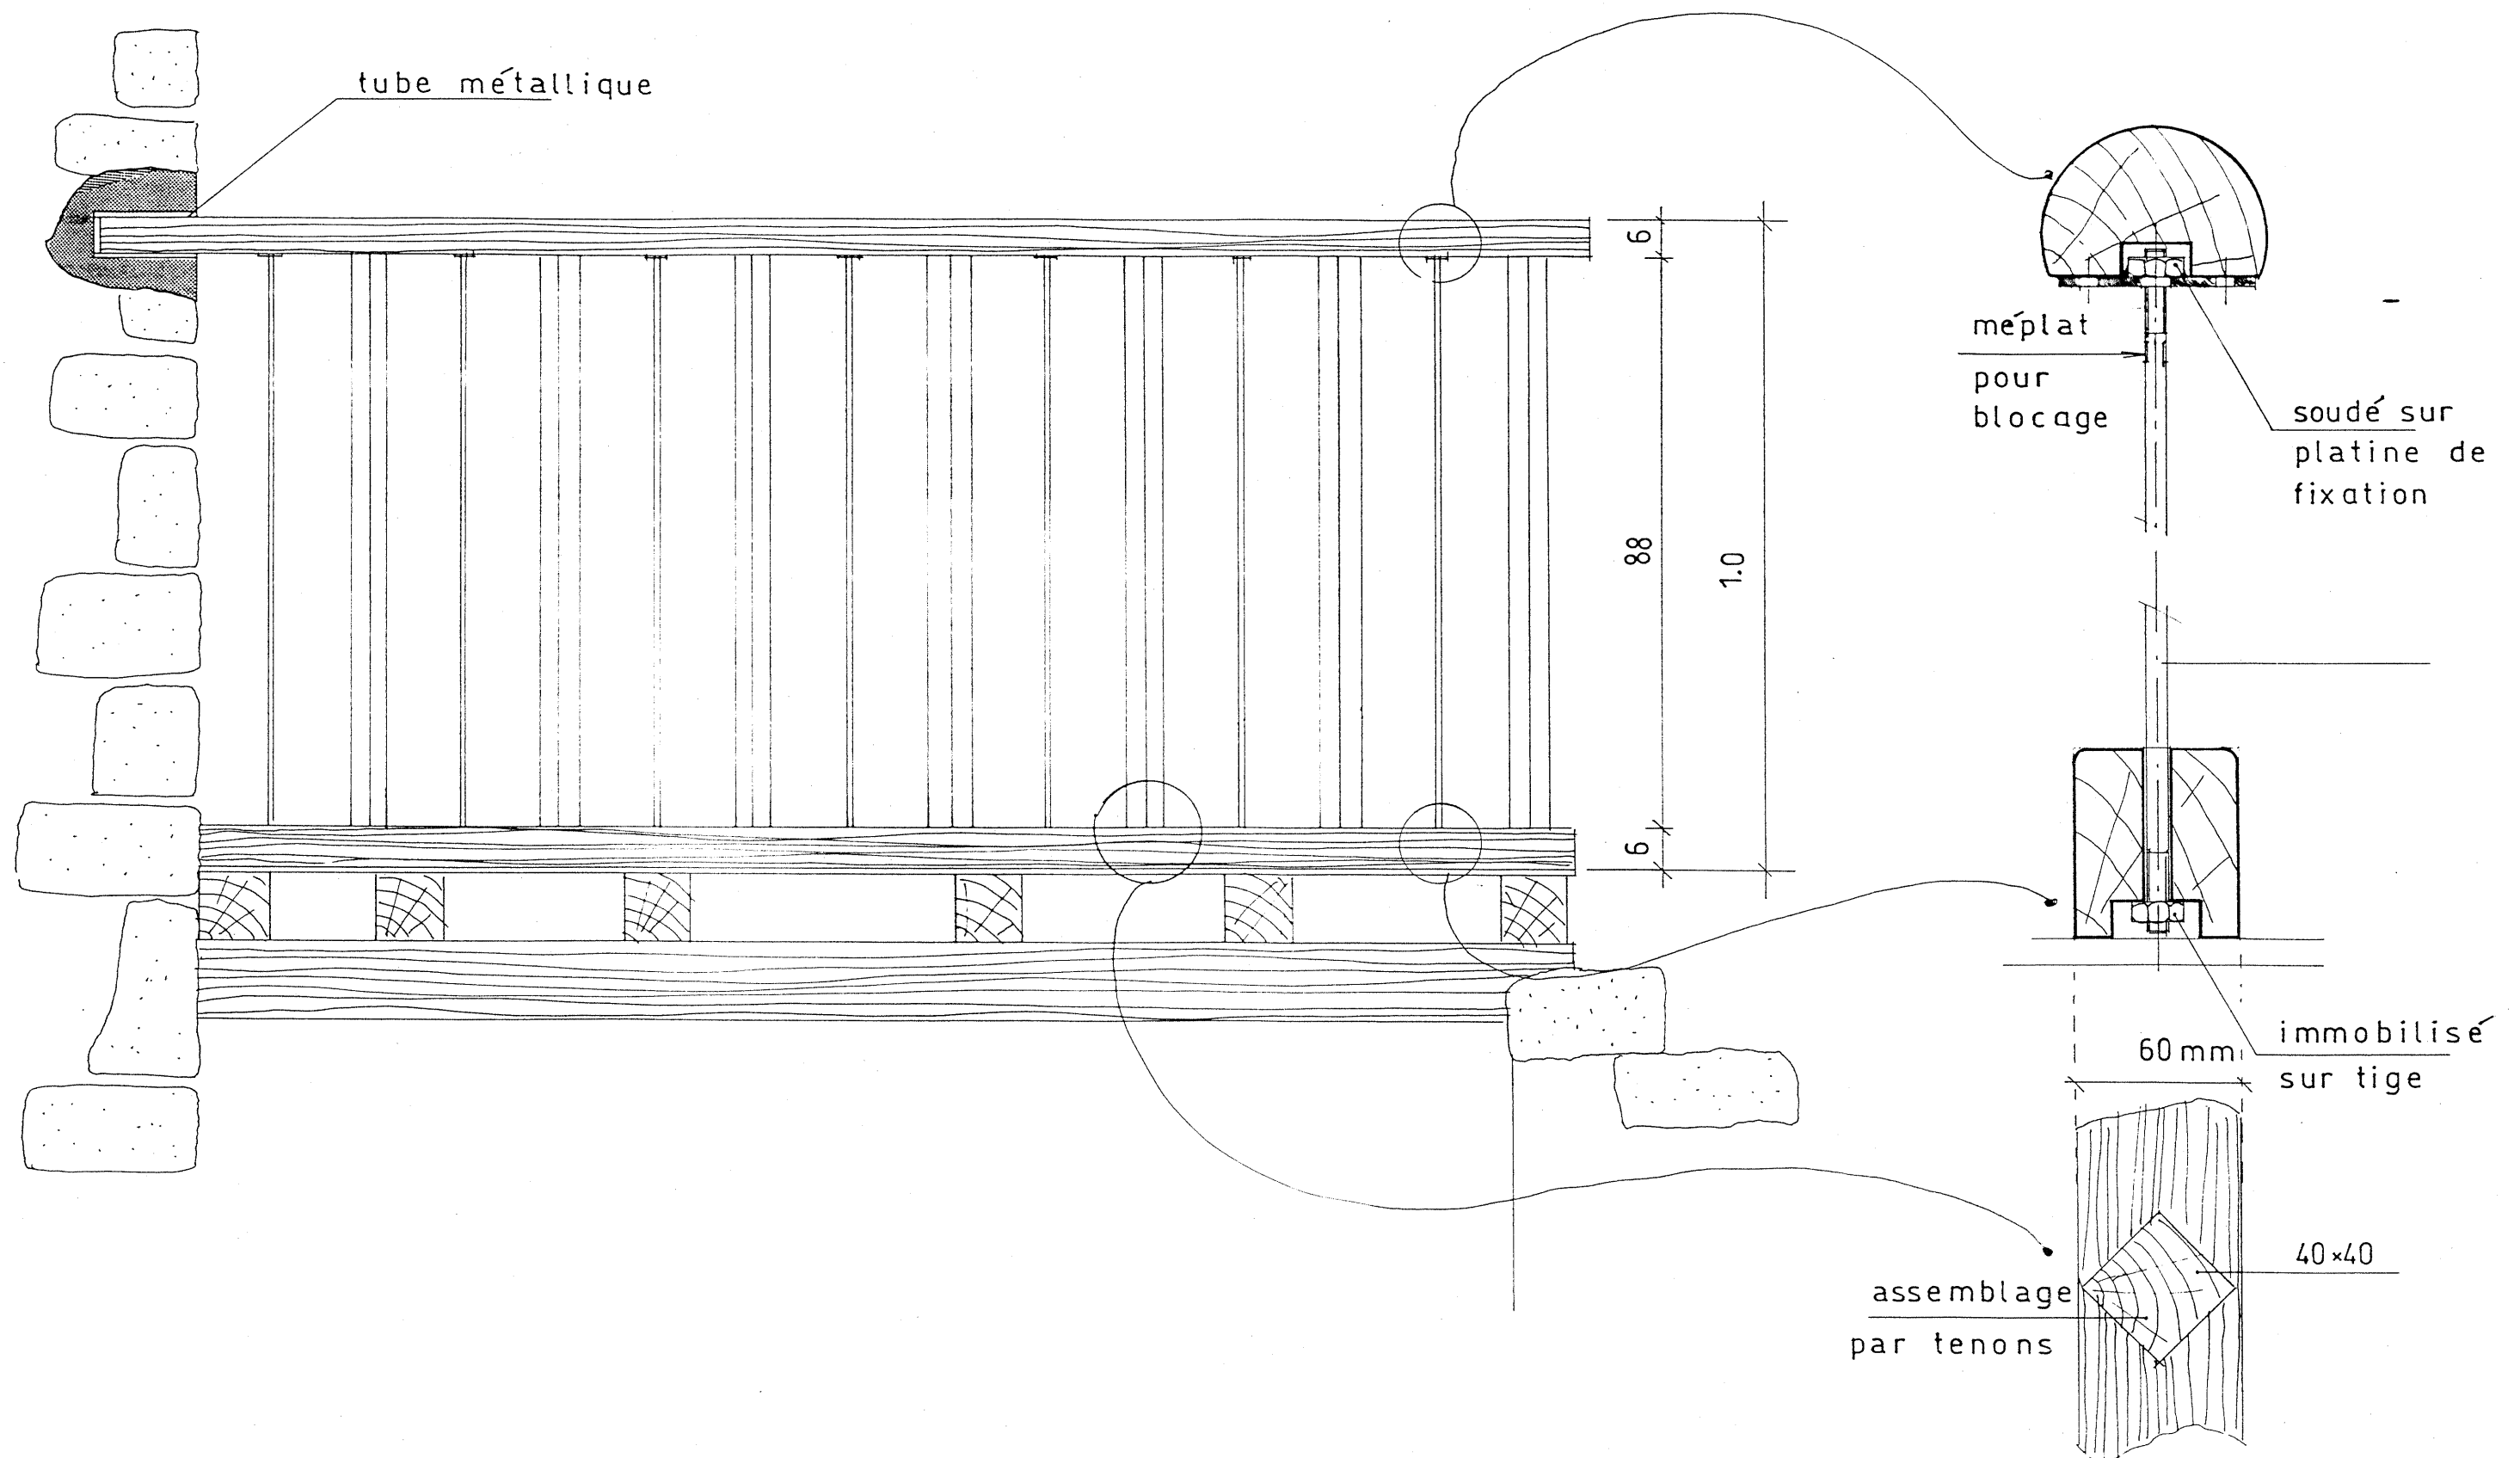

COUPE G



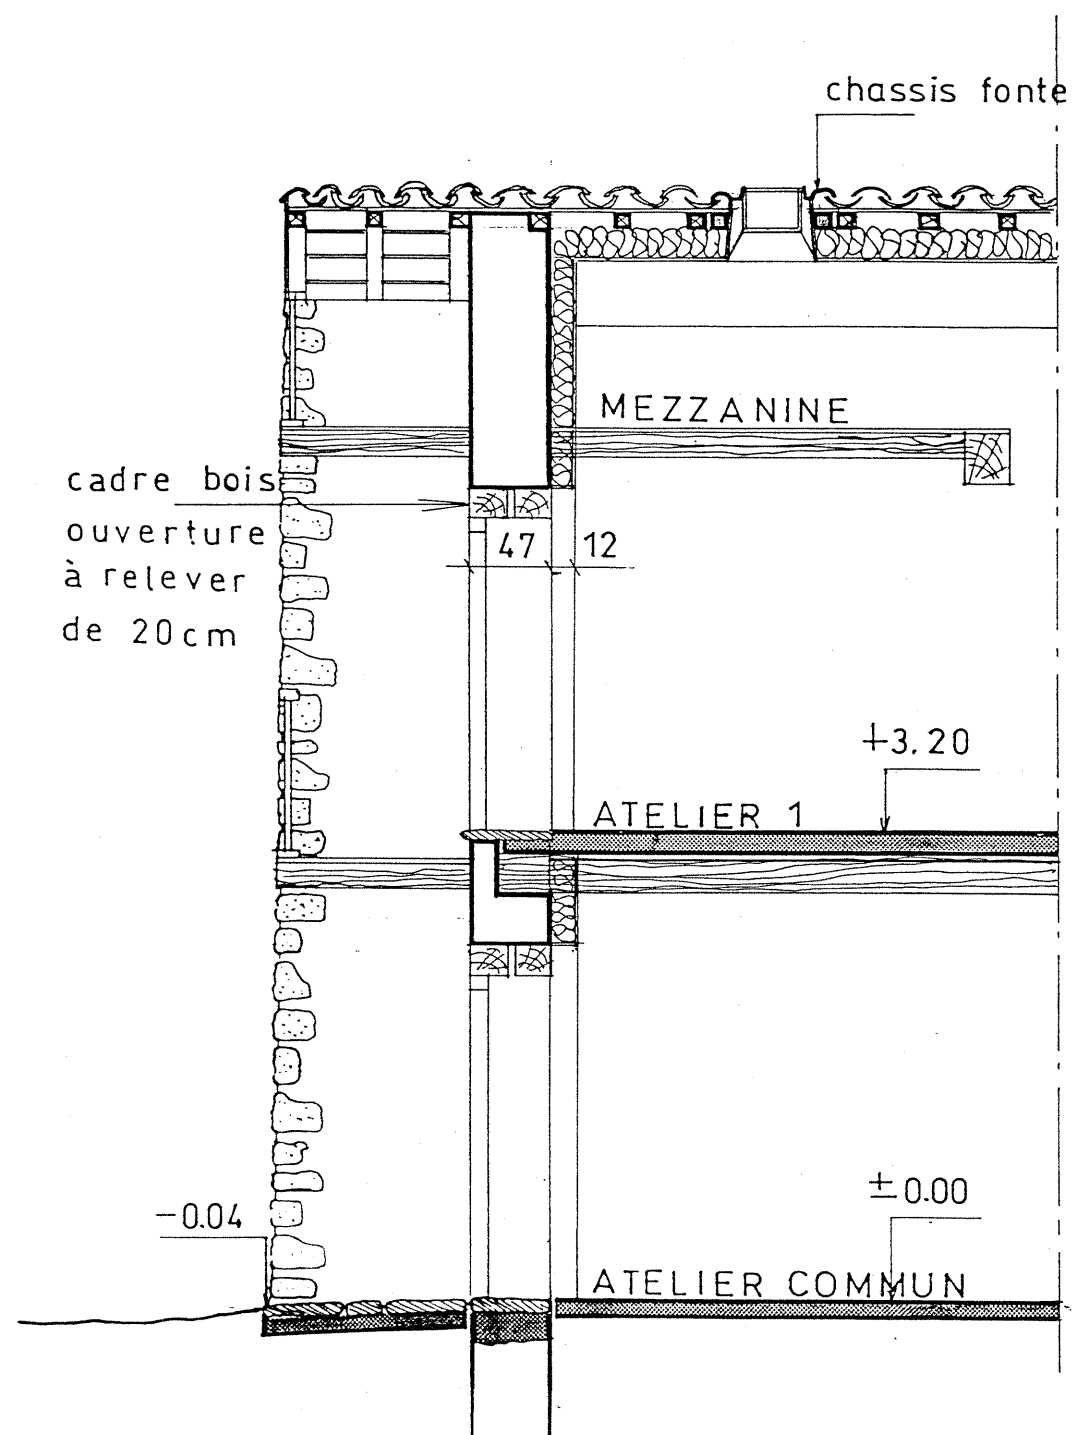


GARDE CORPS BALCON SUR FACADESUD-EST

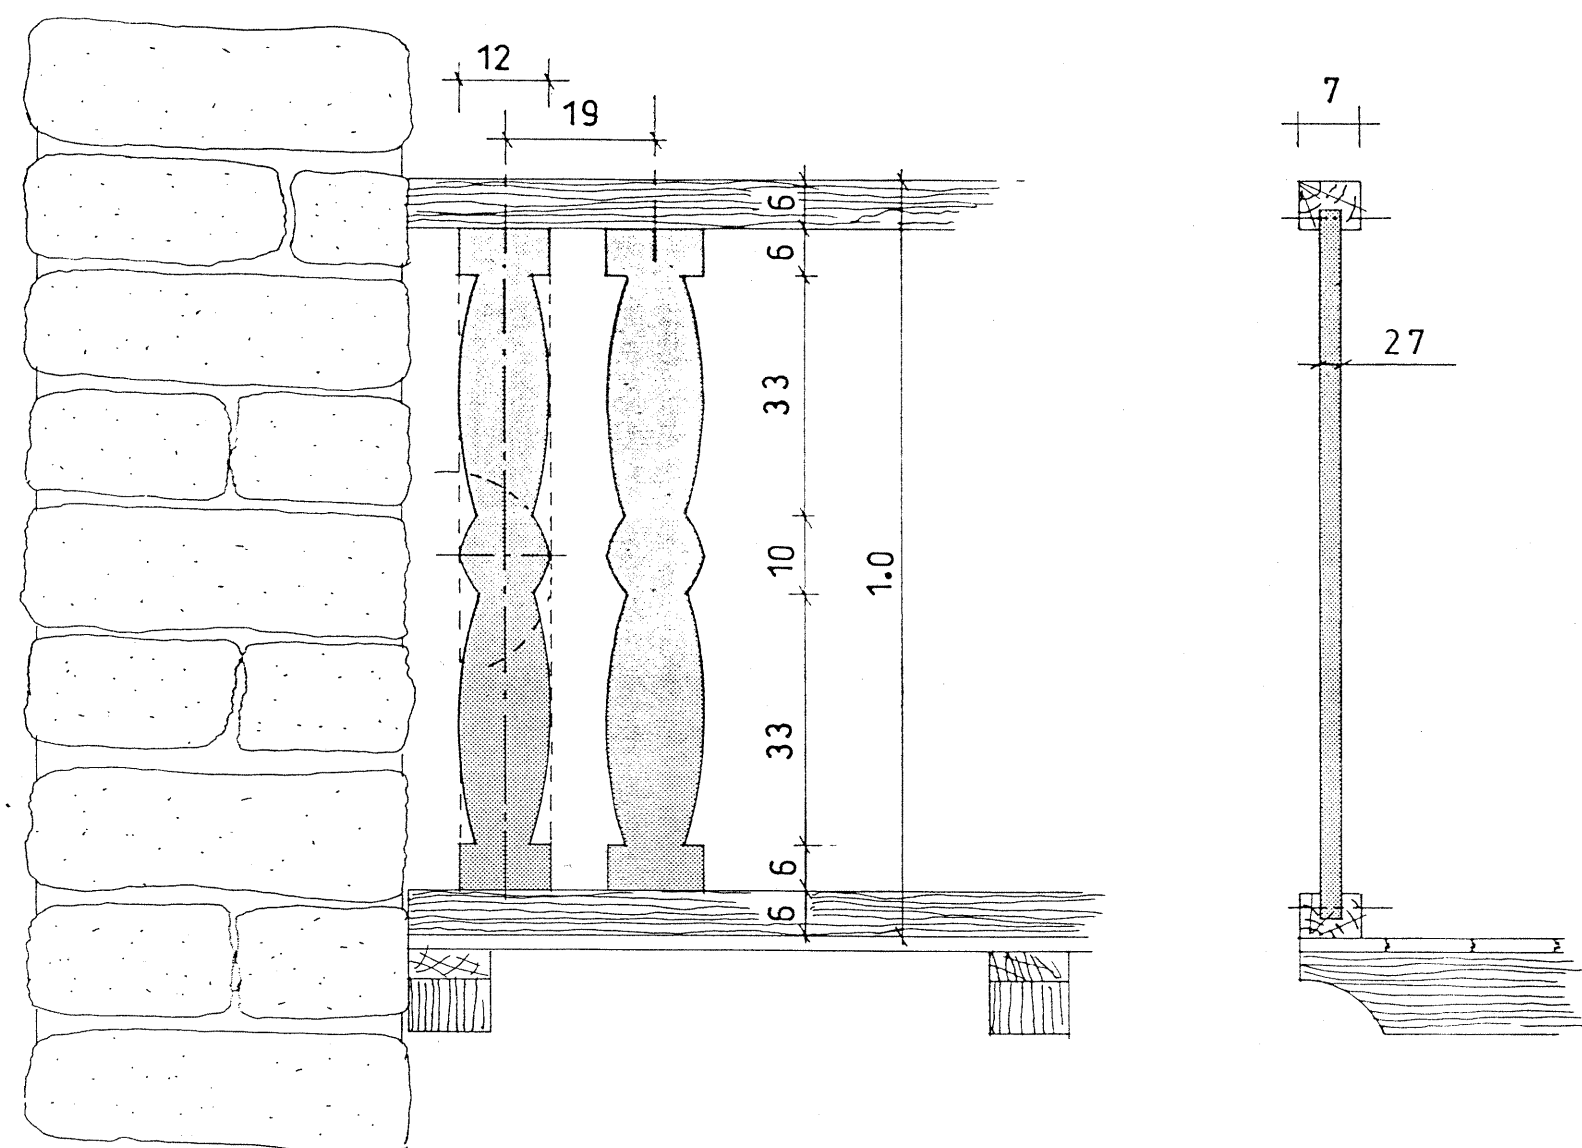


PAROIE COULISSANTE ENTREE SALLE POLYVALENTE


14.6

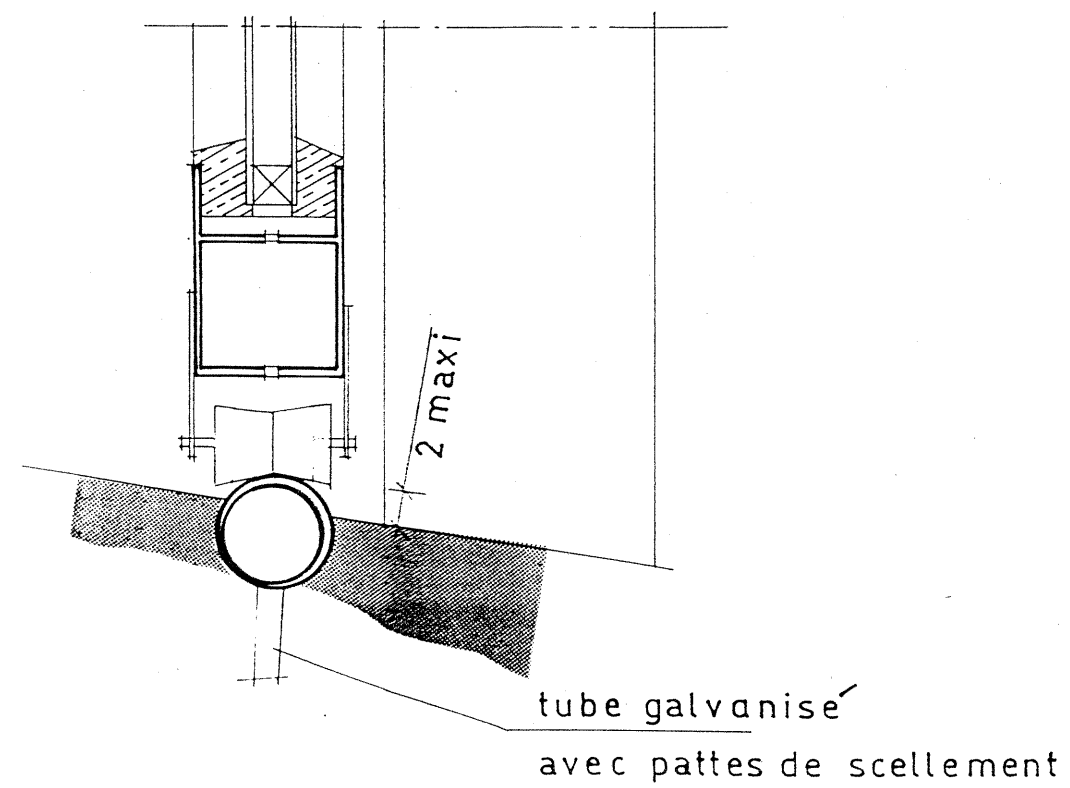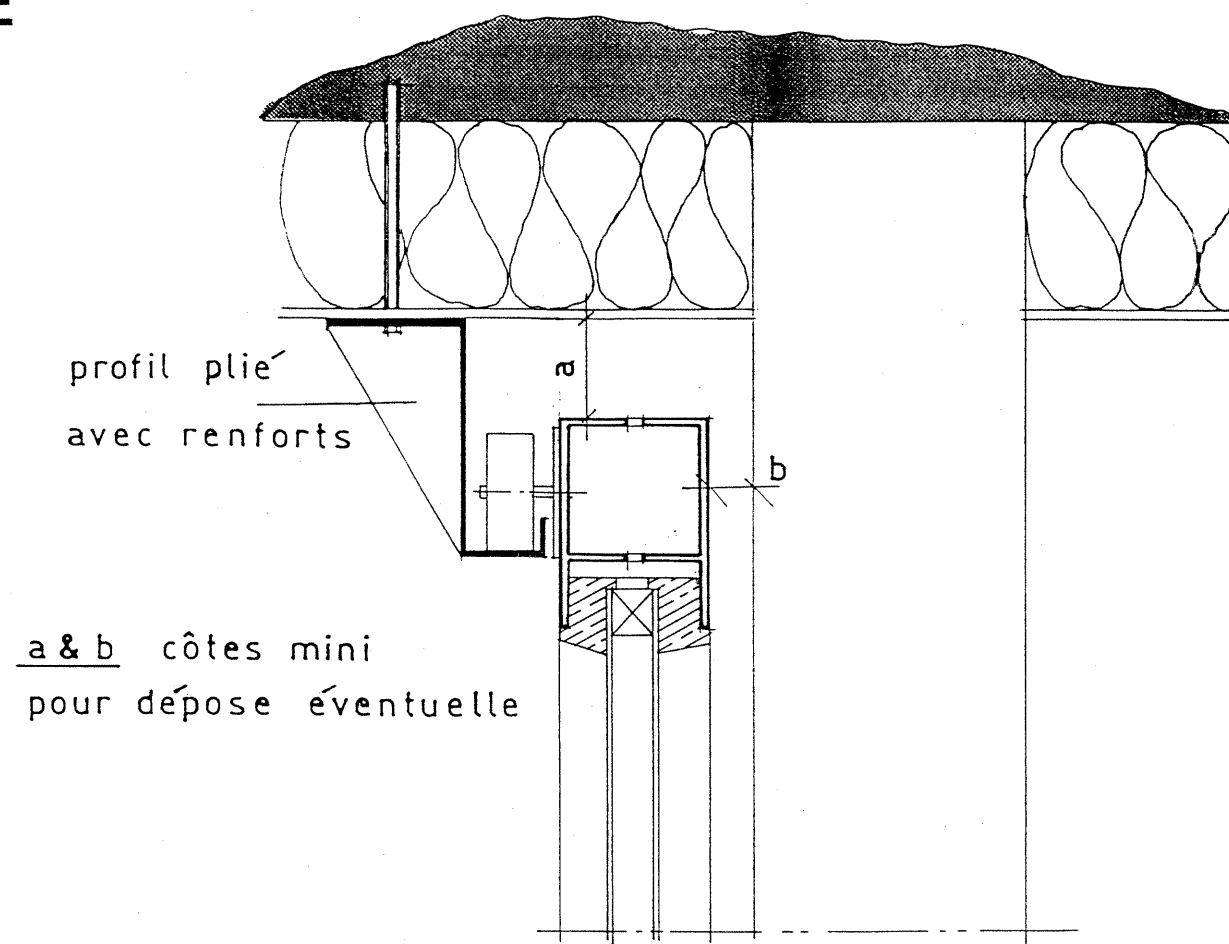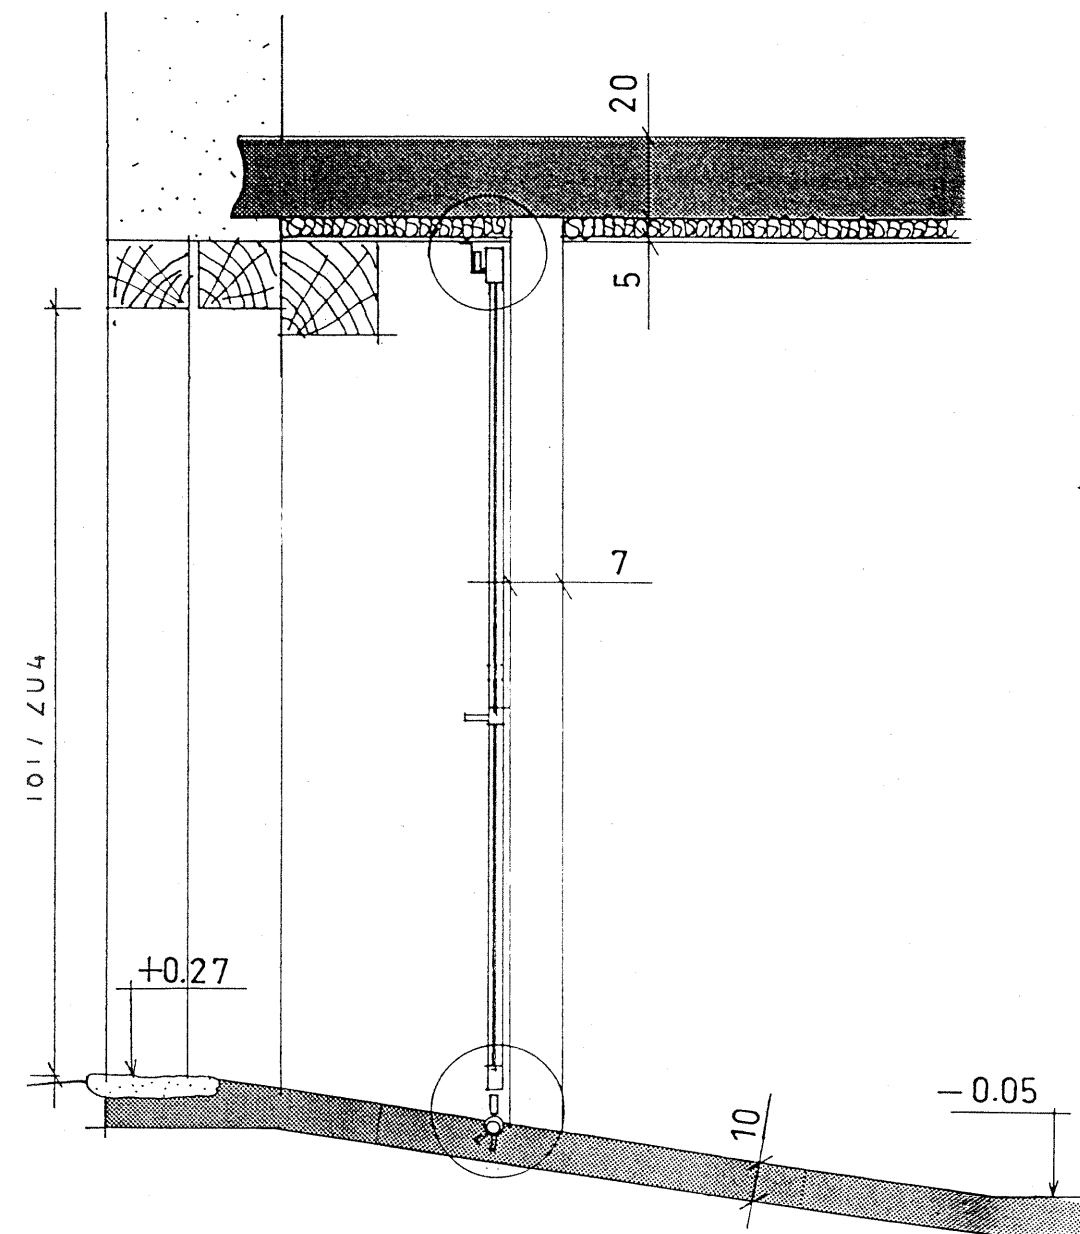


PORTE D'ENTREE LOGEMENT 1

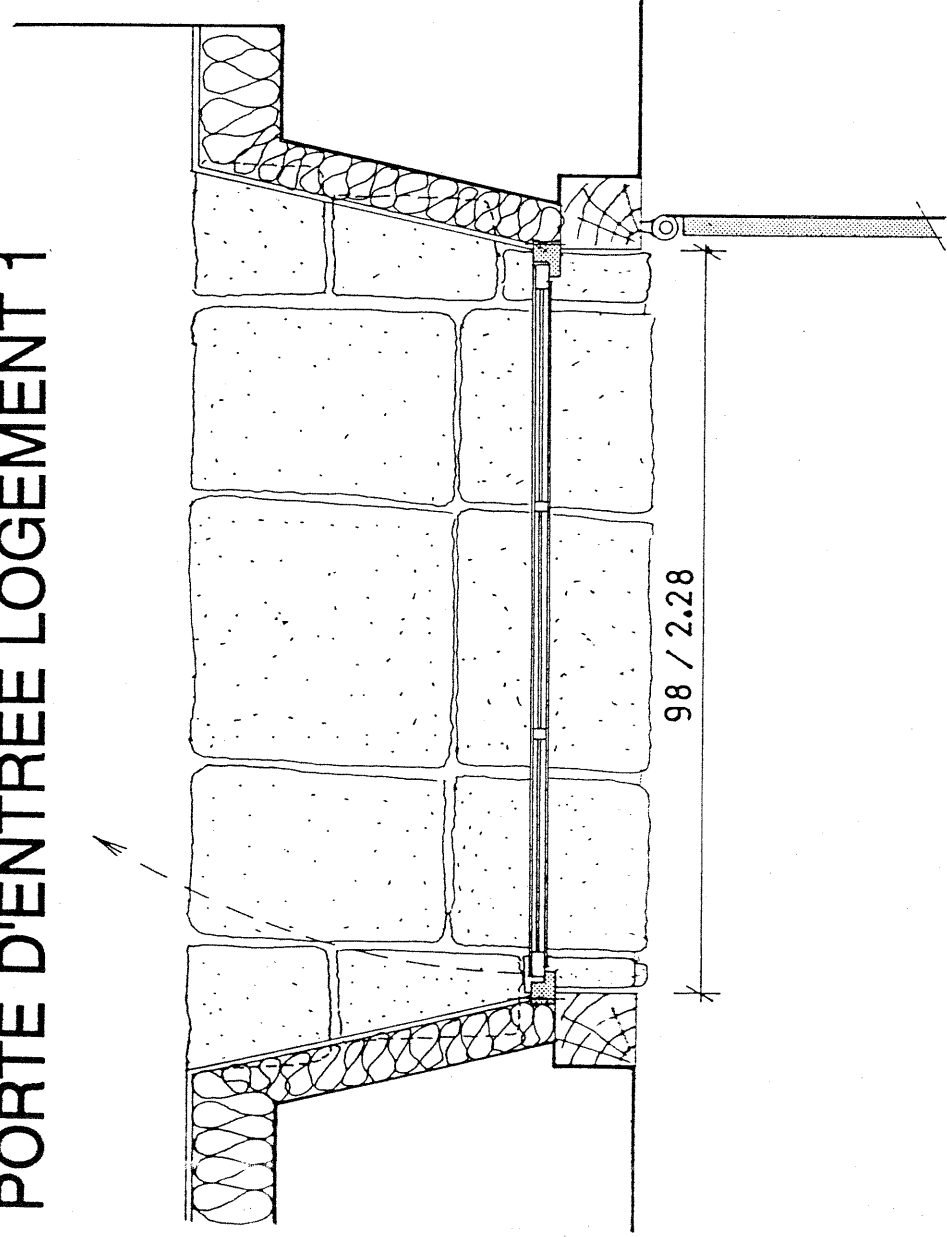



PORTE D'ENTREE ATELIER COMMUN

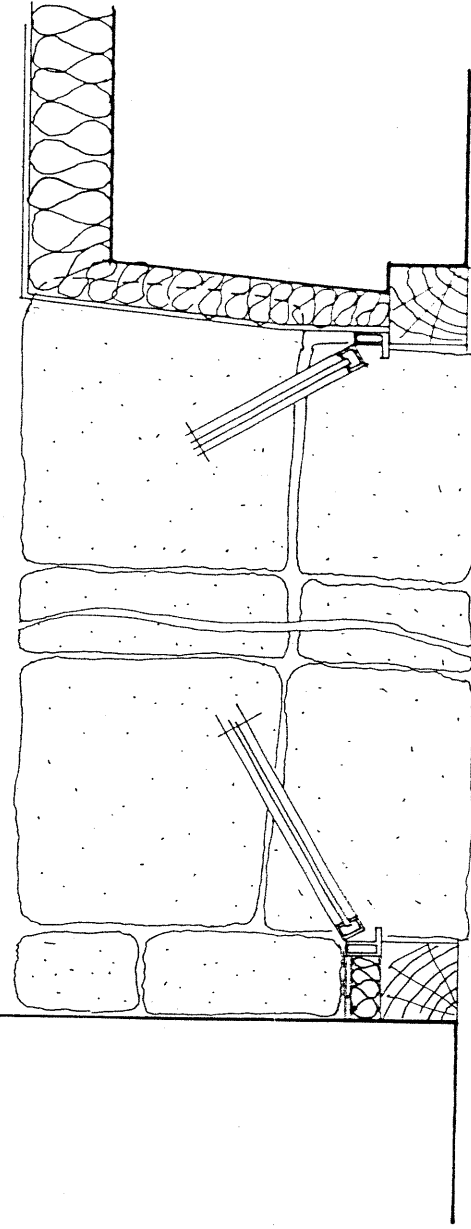


1.80 / 2.40

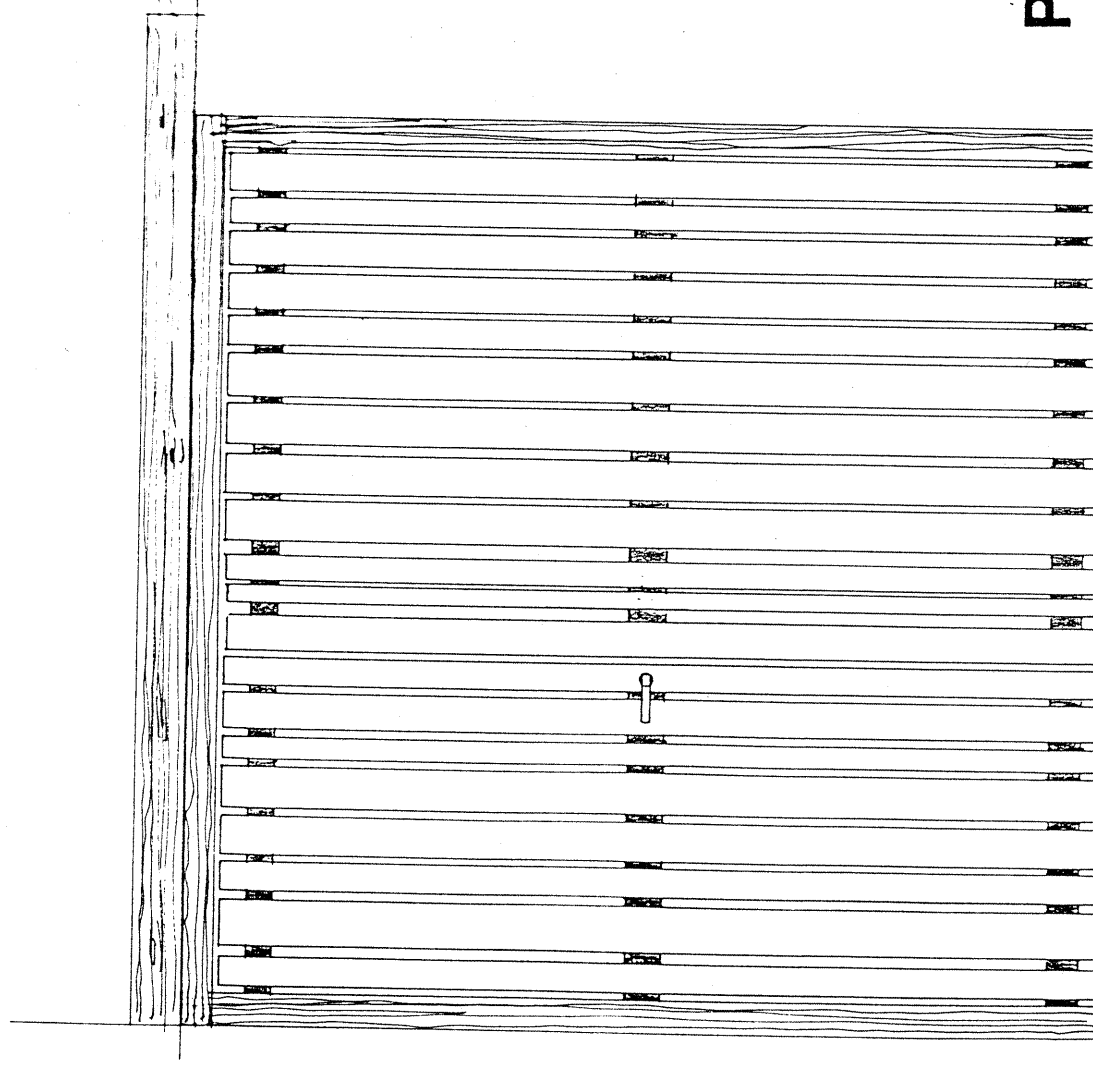


PORTE D'ENTREE SOUS ABRI

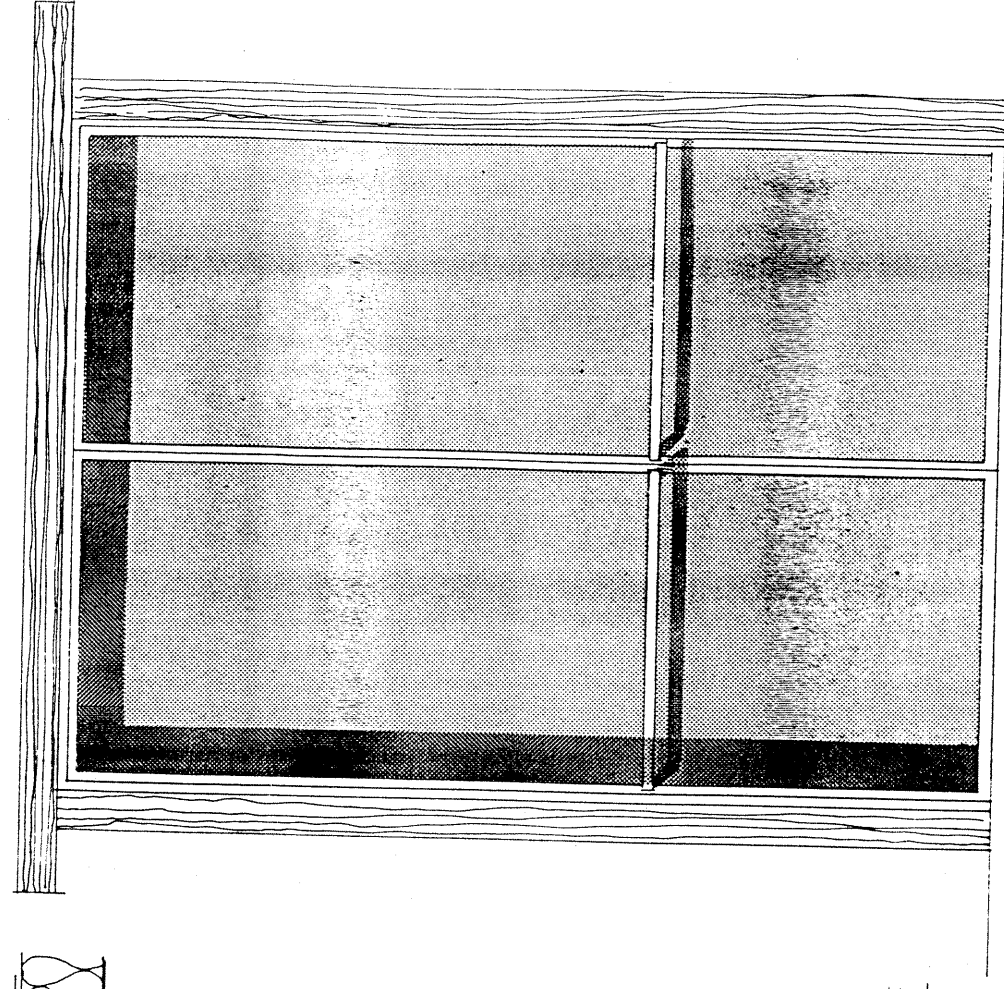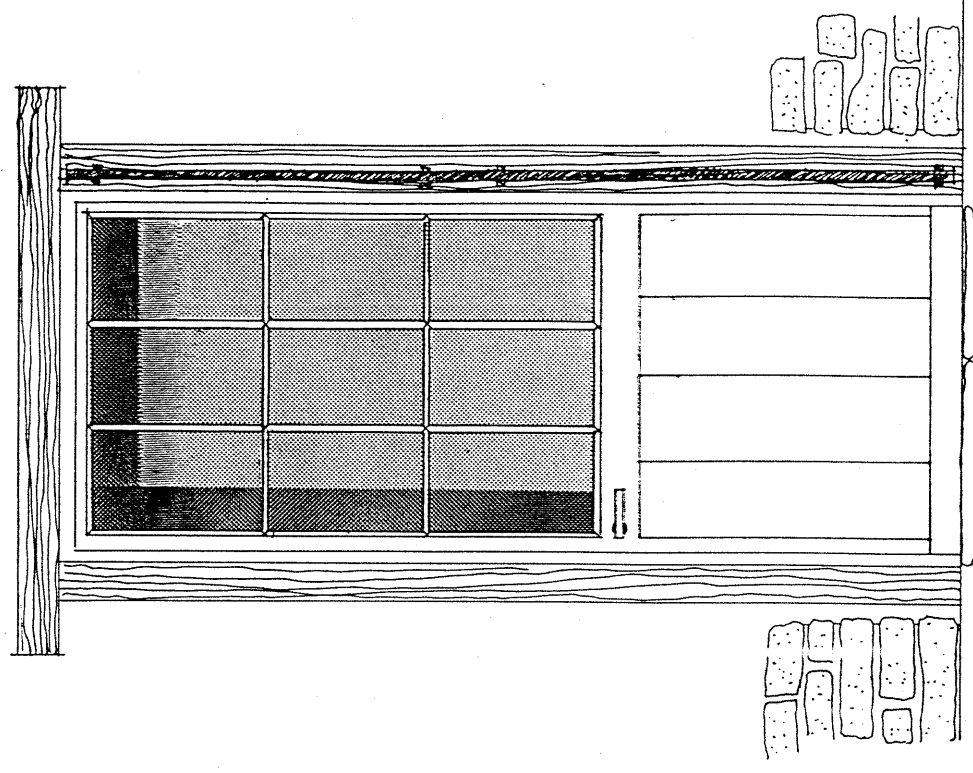

MENUISERIE BOIS SUR ENCADREMENT PIERRE

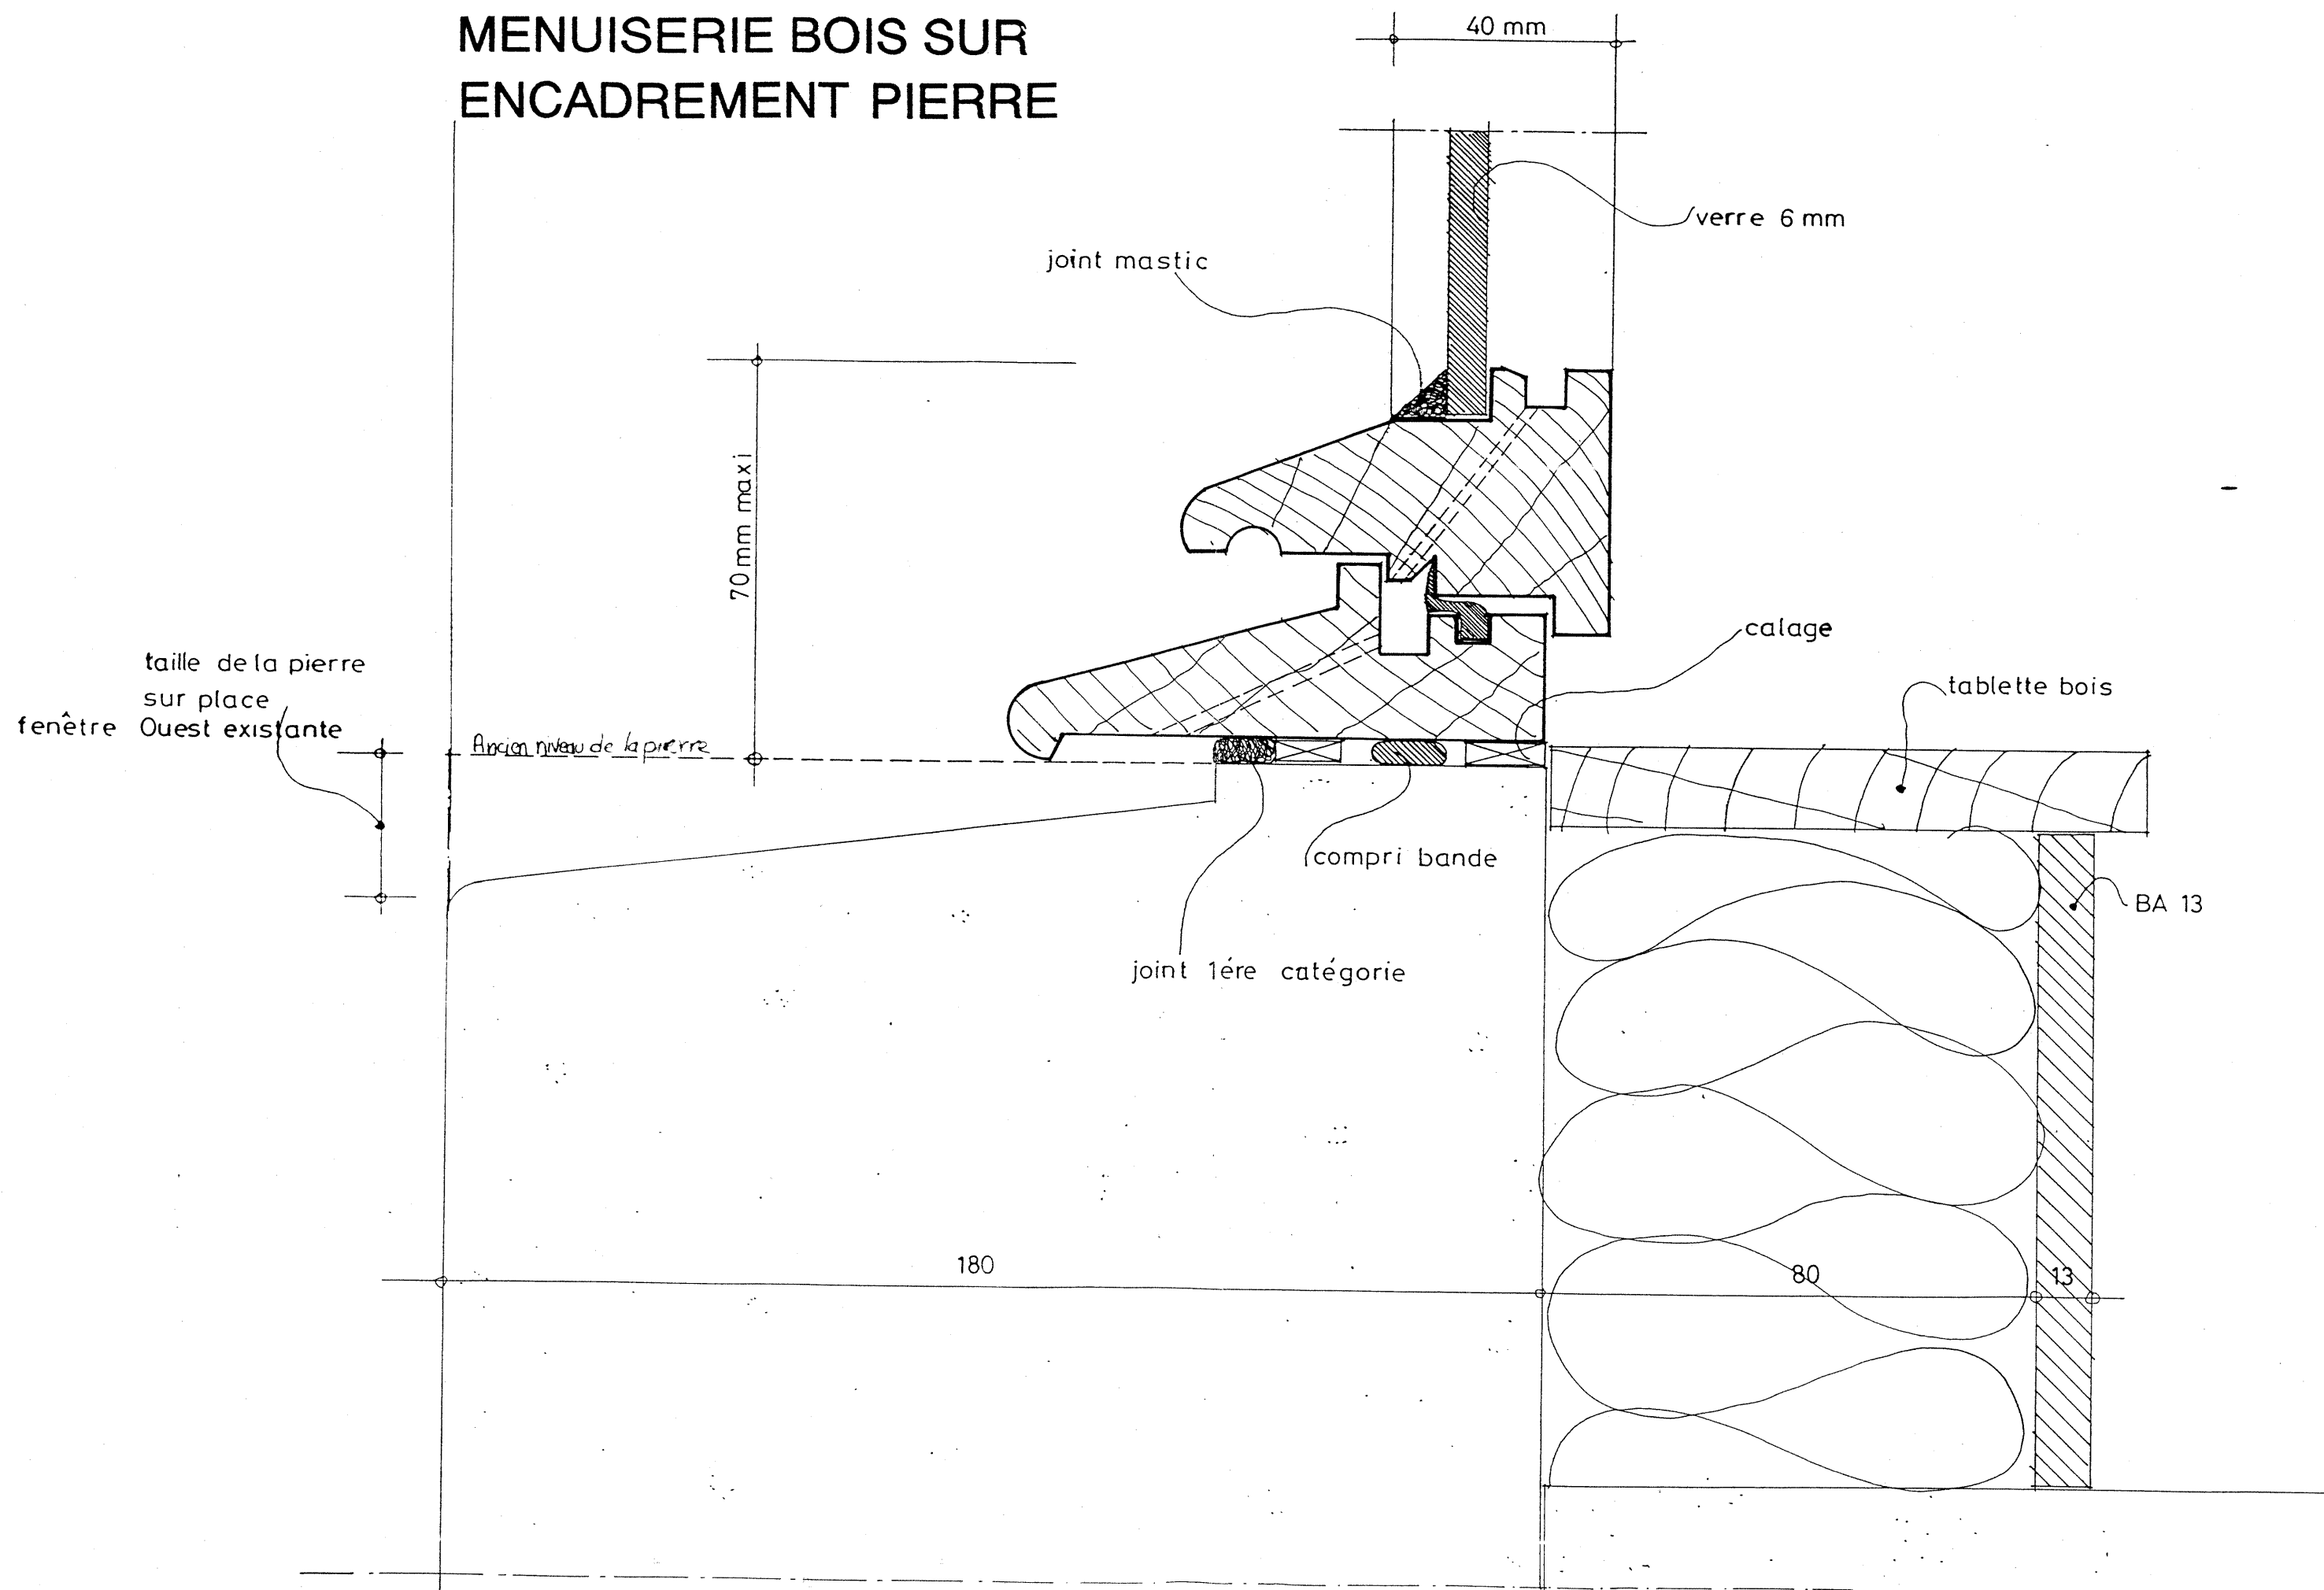


MENUISERIE BOIS SUR ENCADREMENT BOIS

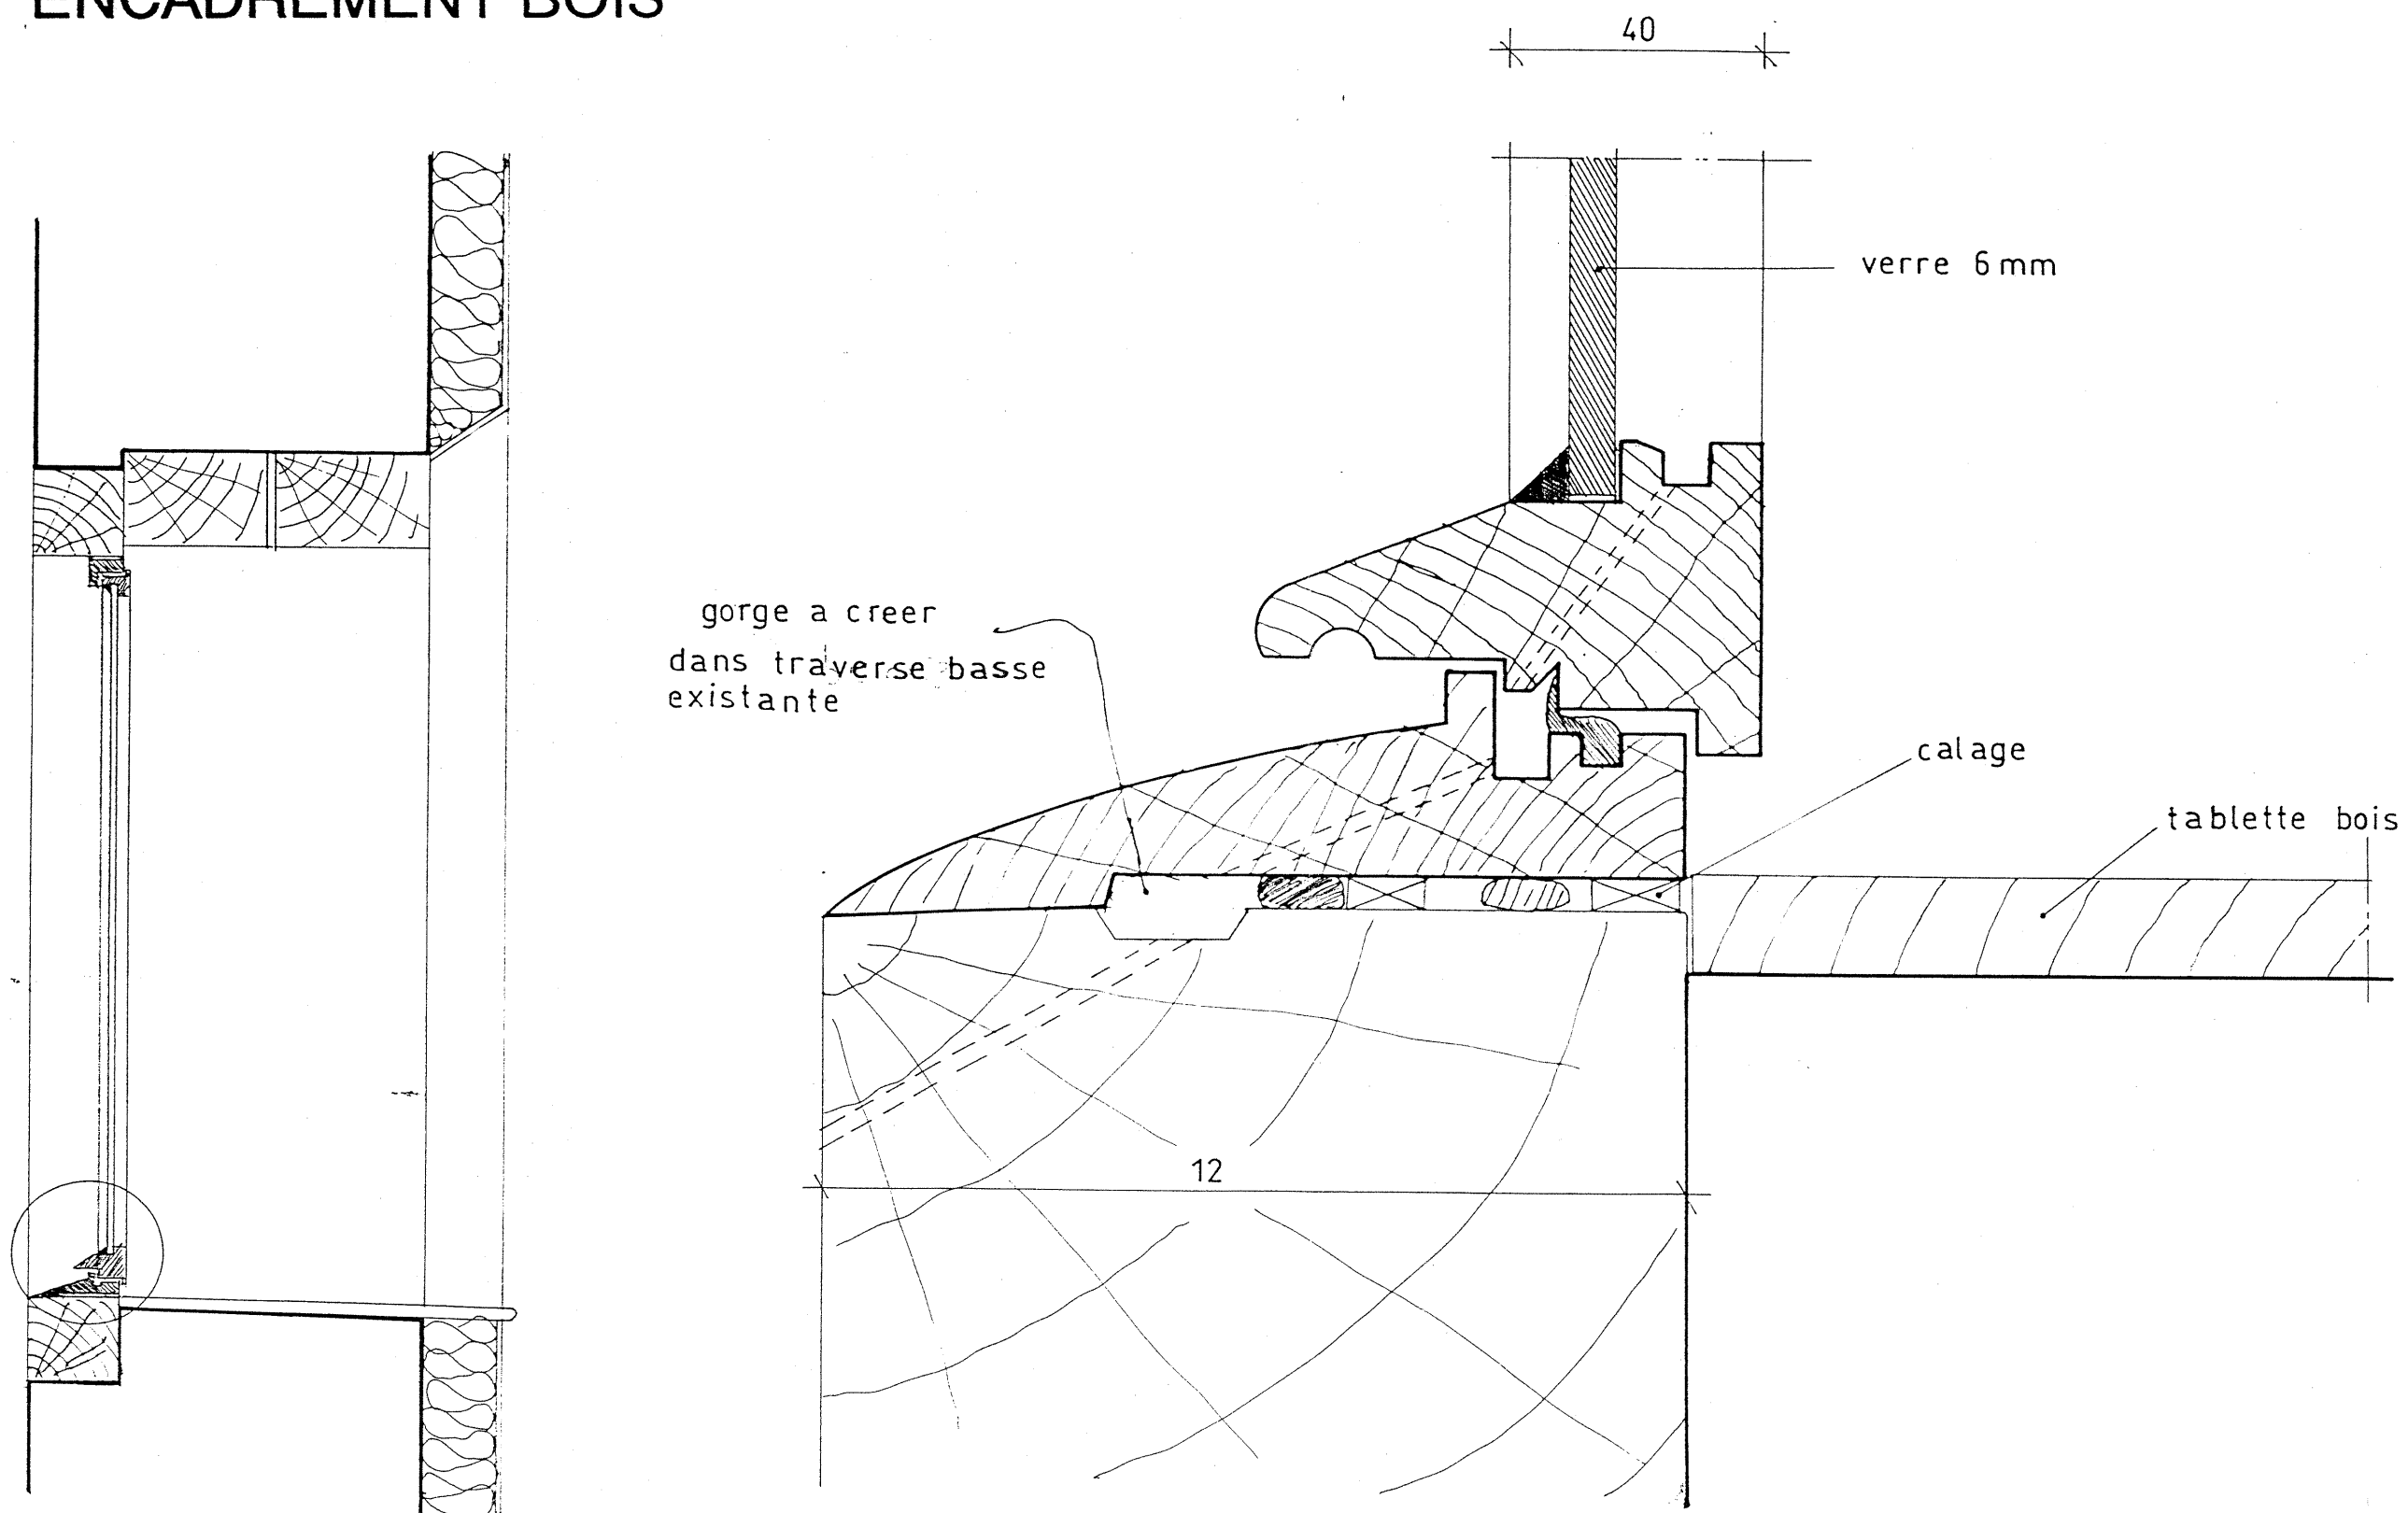


PREPARATION DE L'ENCADREMENT PIERRE

POTELET METALLIQUE SUR ESCALIER EXTERIEUR

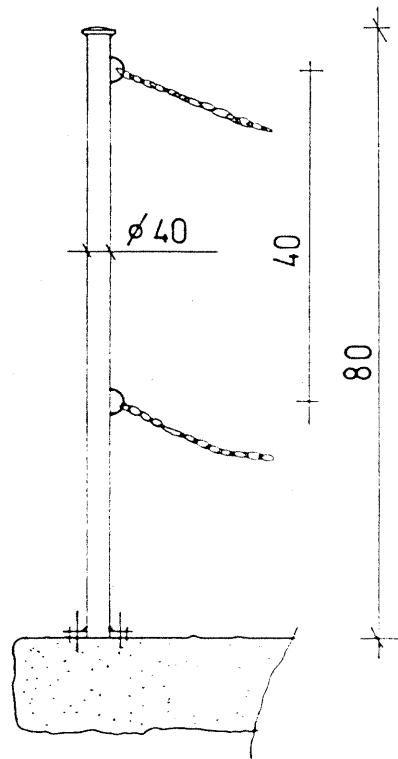


engravures a créer


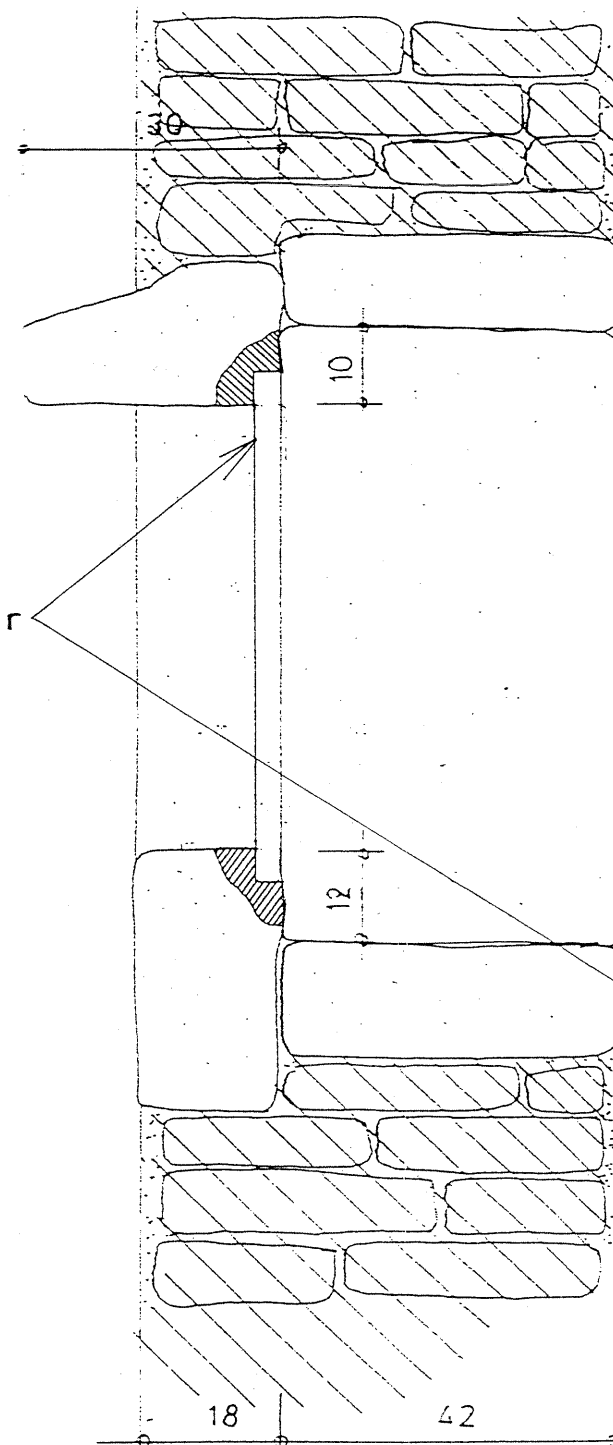


COUPE


FACADE EXTERIEURE

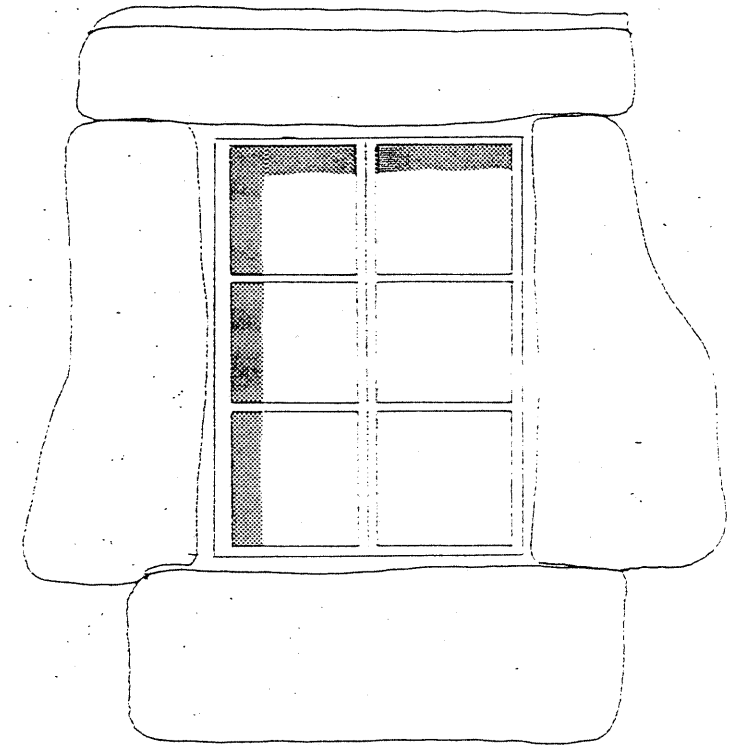

PLAN

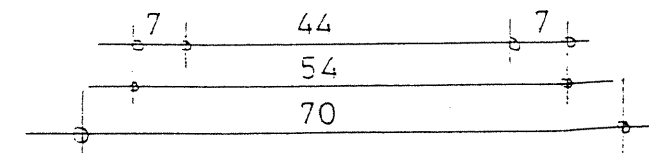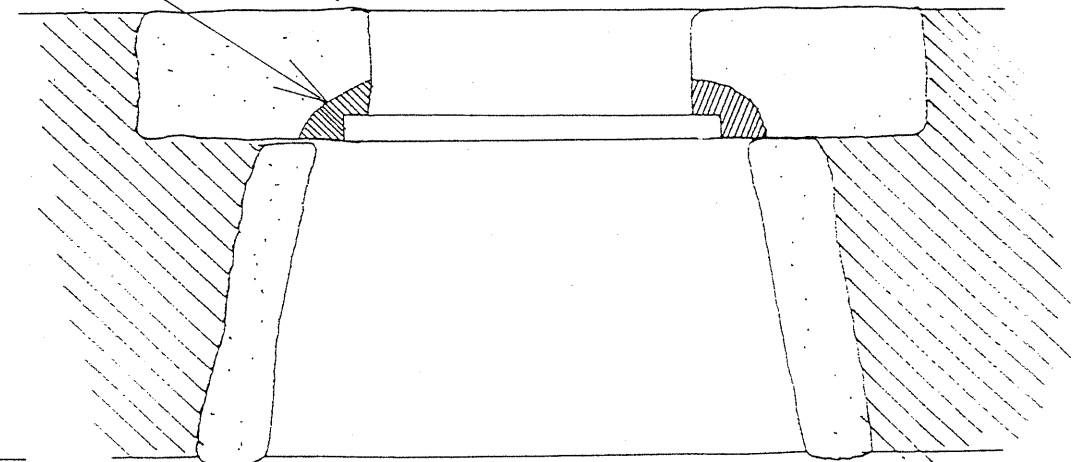

ENTREE LOGEMENT 2
COUPE H

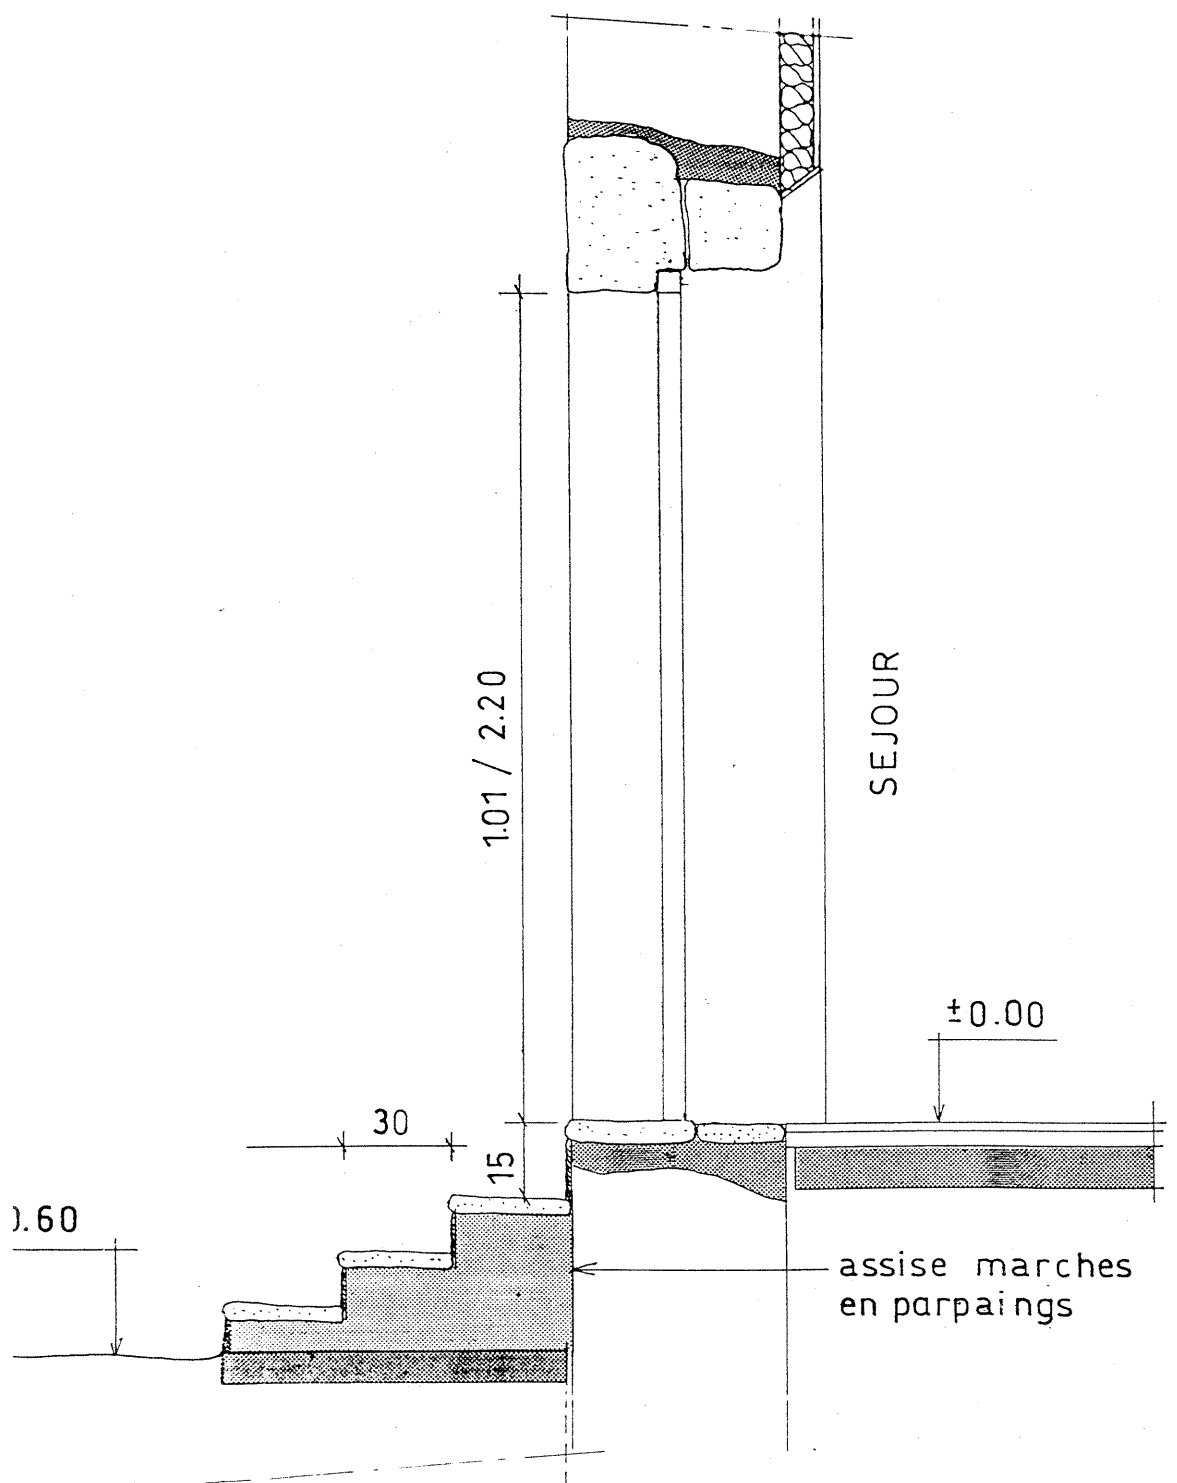

GARDE CORPS ESCALIER ET MEZZANINE
ATELIERS

