


C O M M U N E D E H E N D A Y E

**LE CONSERVATOIRE DU LITTORAL
ET DES RIVAGES LACUSTRES**
CORDERIE ROYALE BP 137 17306 ROCHEFORT CEDEX

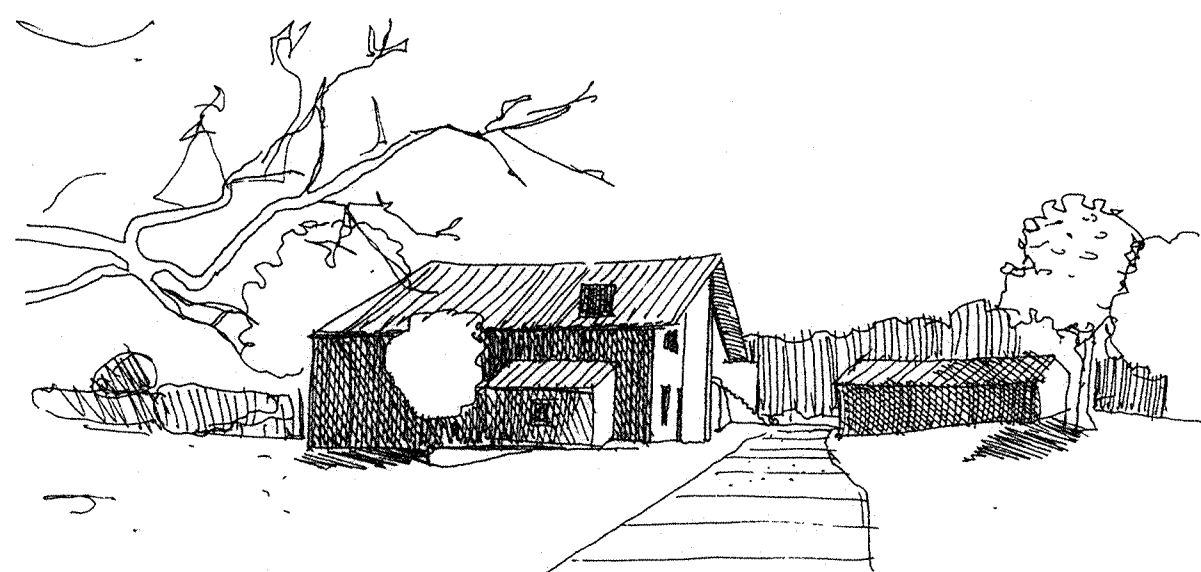

DOMAINE D' ABBADIA
RESTAURATION DE LA MAISON NEKATOENEA
DEUX LOGEMENTS D'ARTISTES
SALLE POLYVALENTE DE COMMUNICATION

DOSSIER PROJET
CONSULTATION DES ENTREPRISES


N°5 ETAT DES LIEUX
- FACADES SUD-OUEST et NORD-EST

DATE : 27.7.1995


ECHELLE : 1/50°

THIERRY GIRAULT ARCHITECTE DPLG 32 Quai GALUPÉRIE 64100 BAYONNE Tel 59 25 47 75 . Fax 59 59 05 71
JEAN AGUERRE ECONOMISTE 2, Allée du Born 40380 St MARTIN DE SEIGNANX Tel 59.56.13.46. Fax 59.56.13.52
I.G.C. CASTAGNEDE GILBERT Res. EDERENA LE FORUM 64100 BAYONNE Tel 59.63.41.41. Fax 59.63.41.91

Il s'agit d'une réhabilitation, les
côtes sont portées sur les plans
d'état des lieux . Seules les
modifications apportées à la
structure sont cotées .
L'entreprise est tenue de vérifier
les cotes sur place .

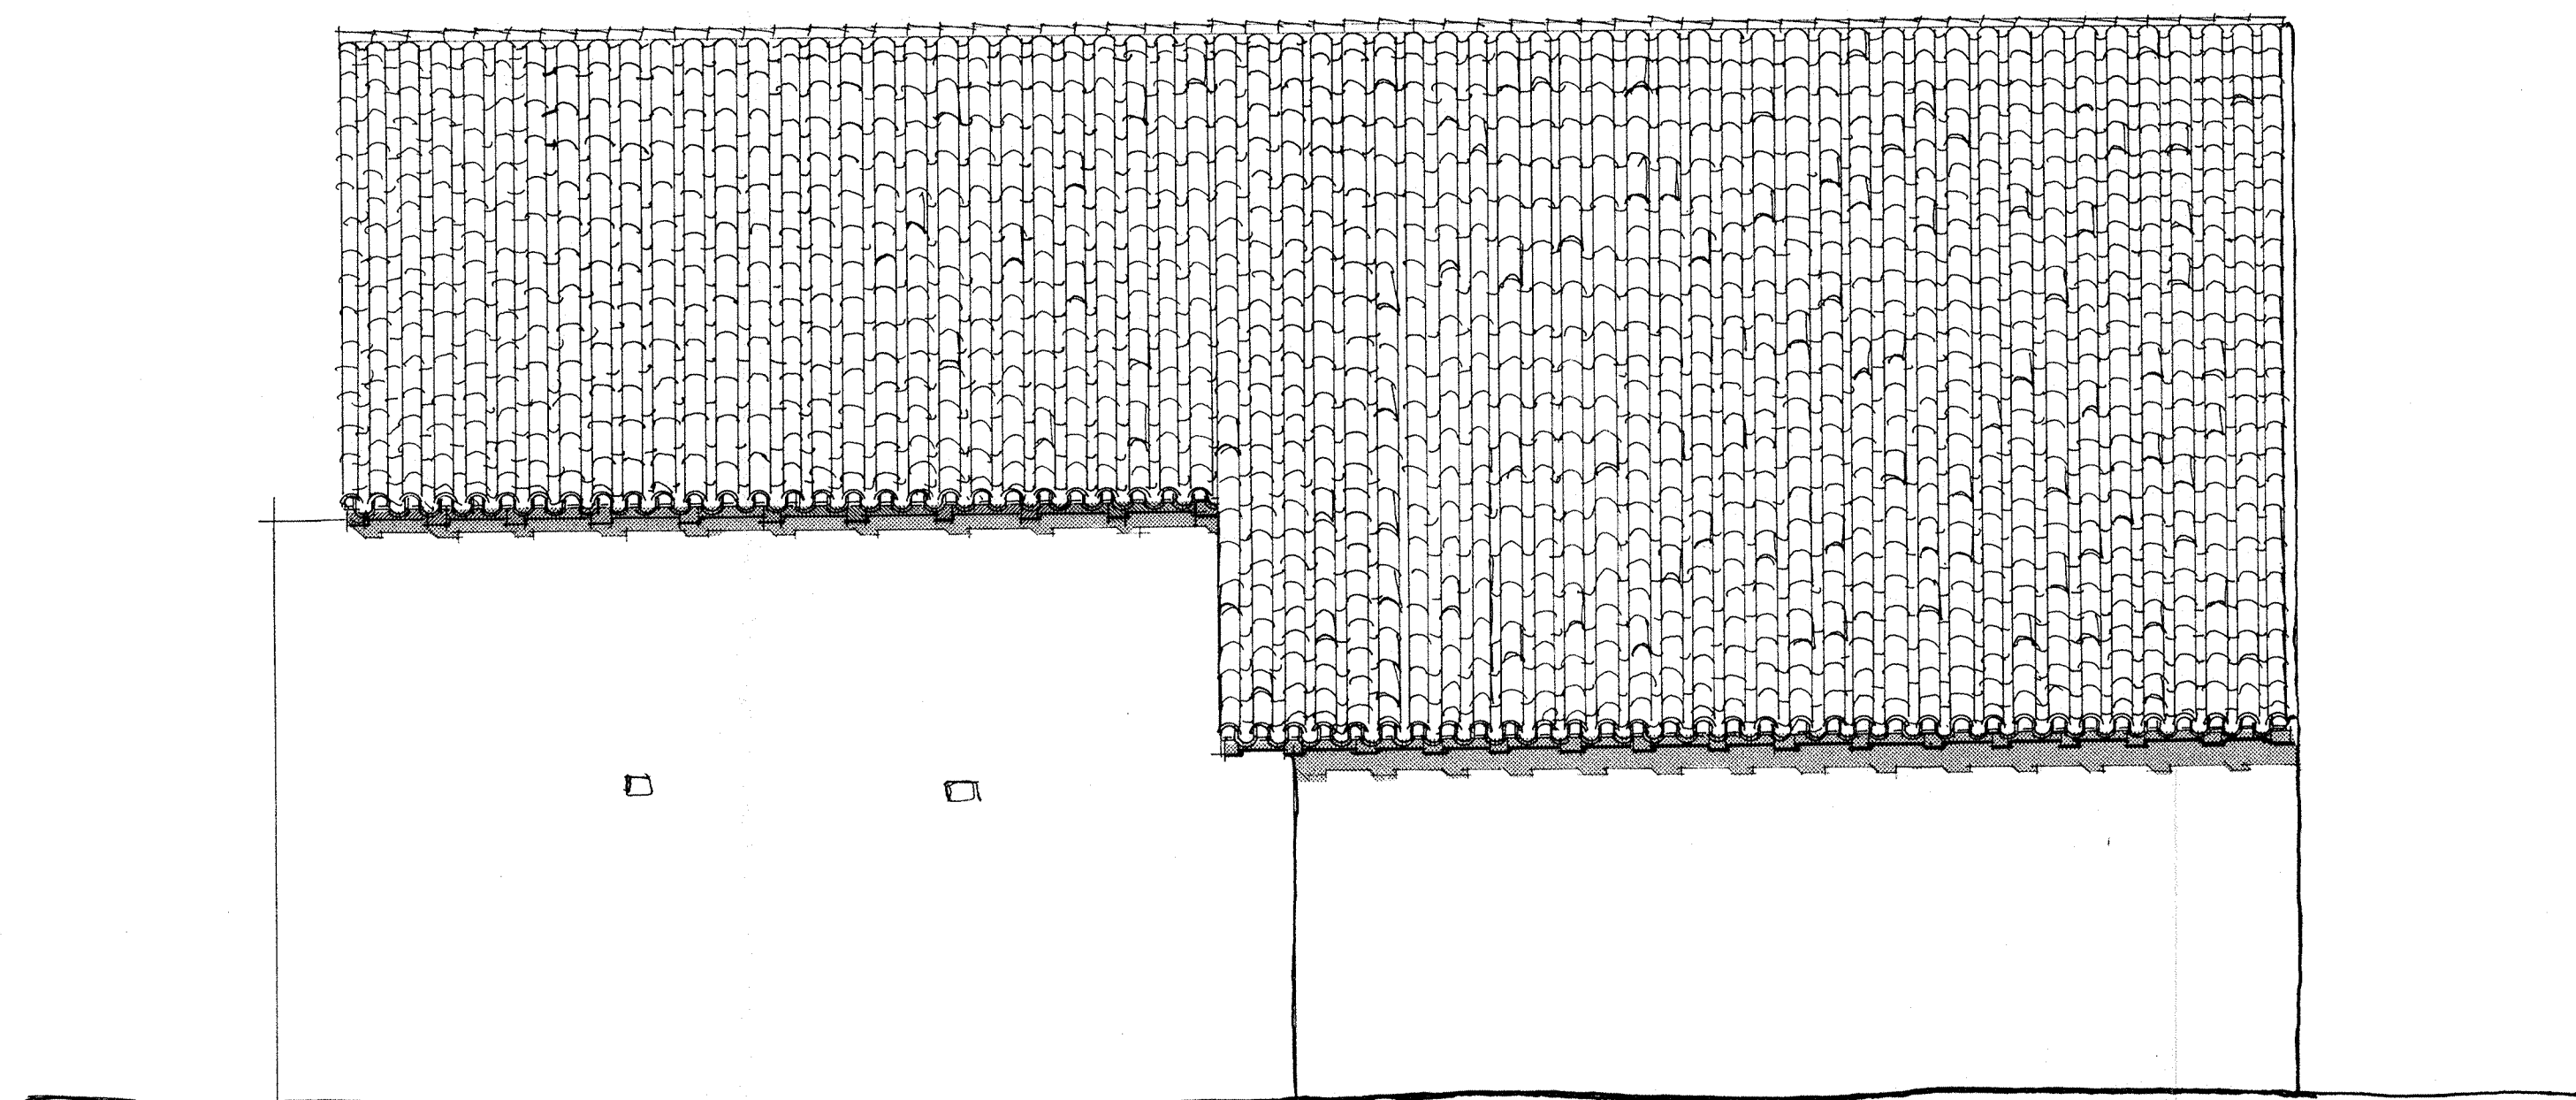

FACADE NORD-EST

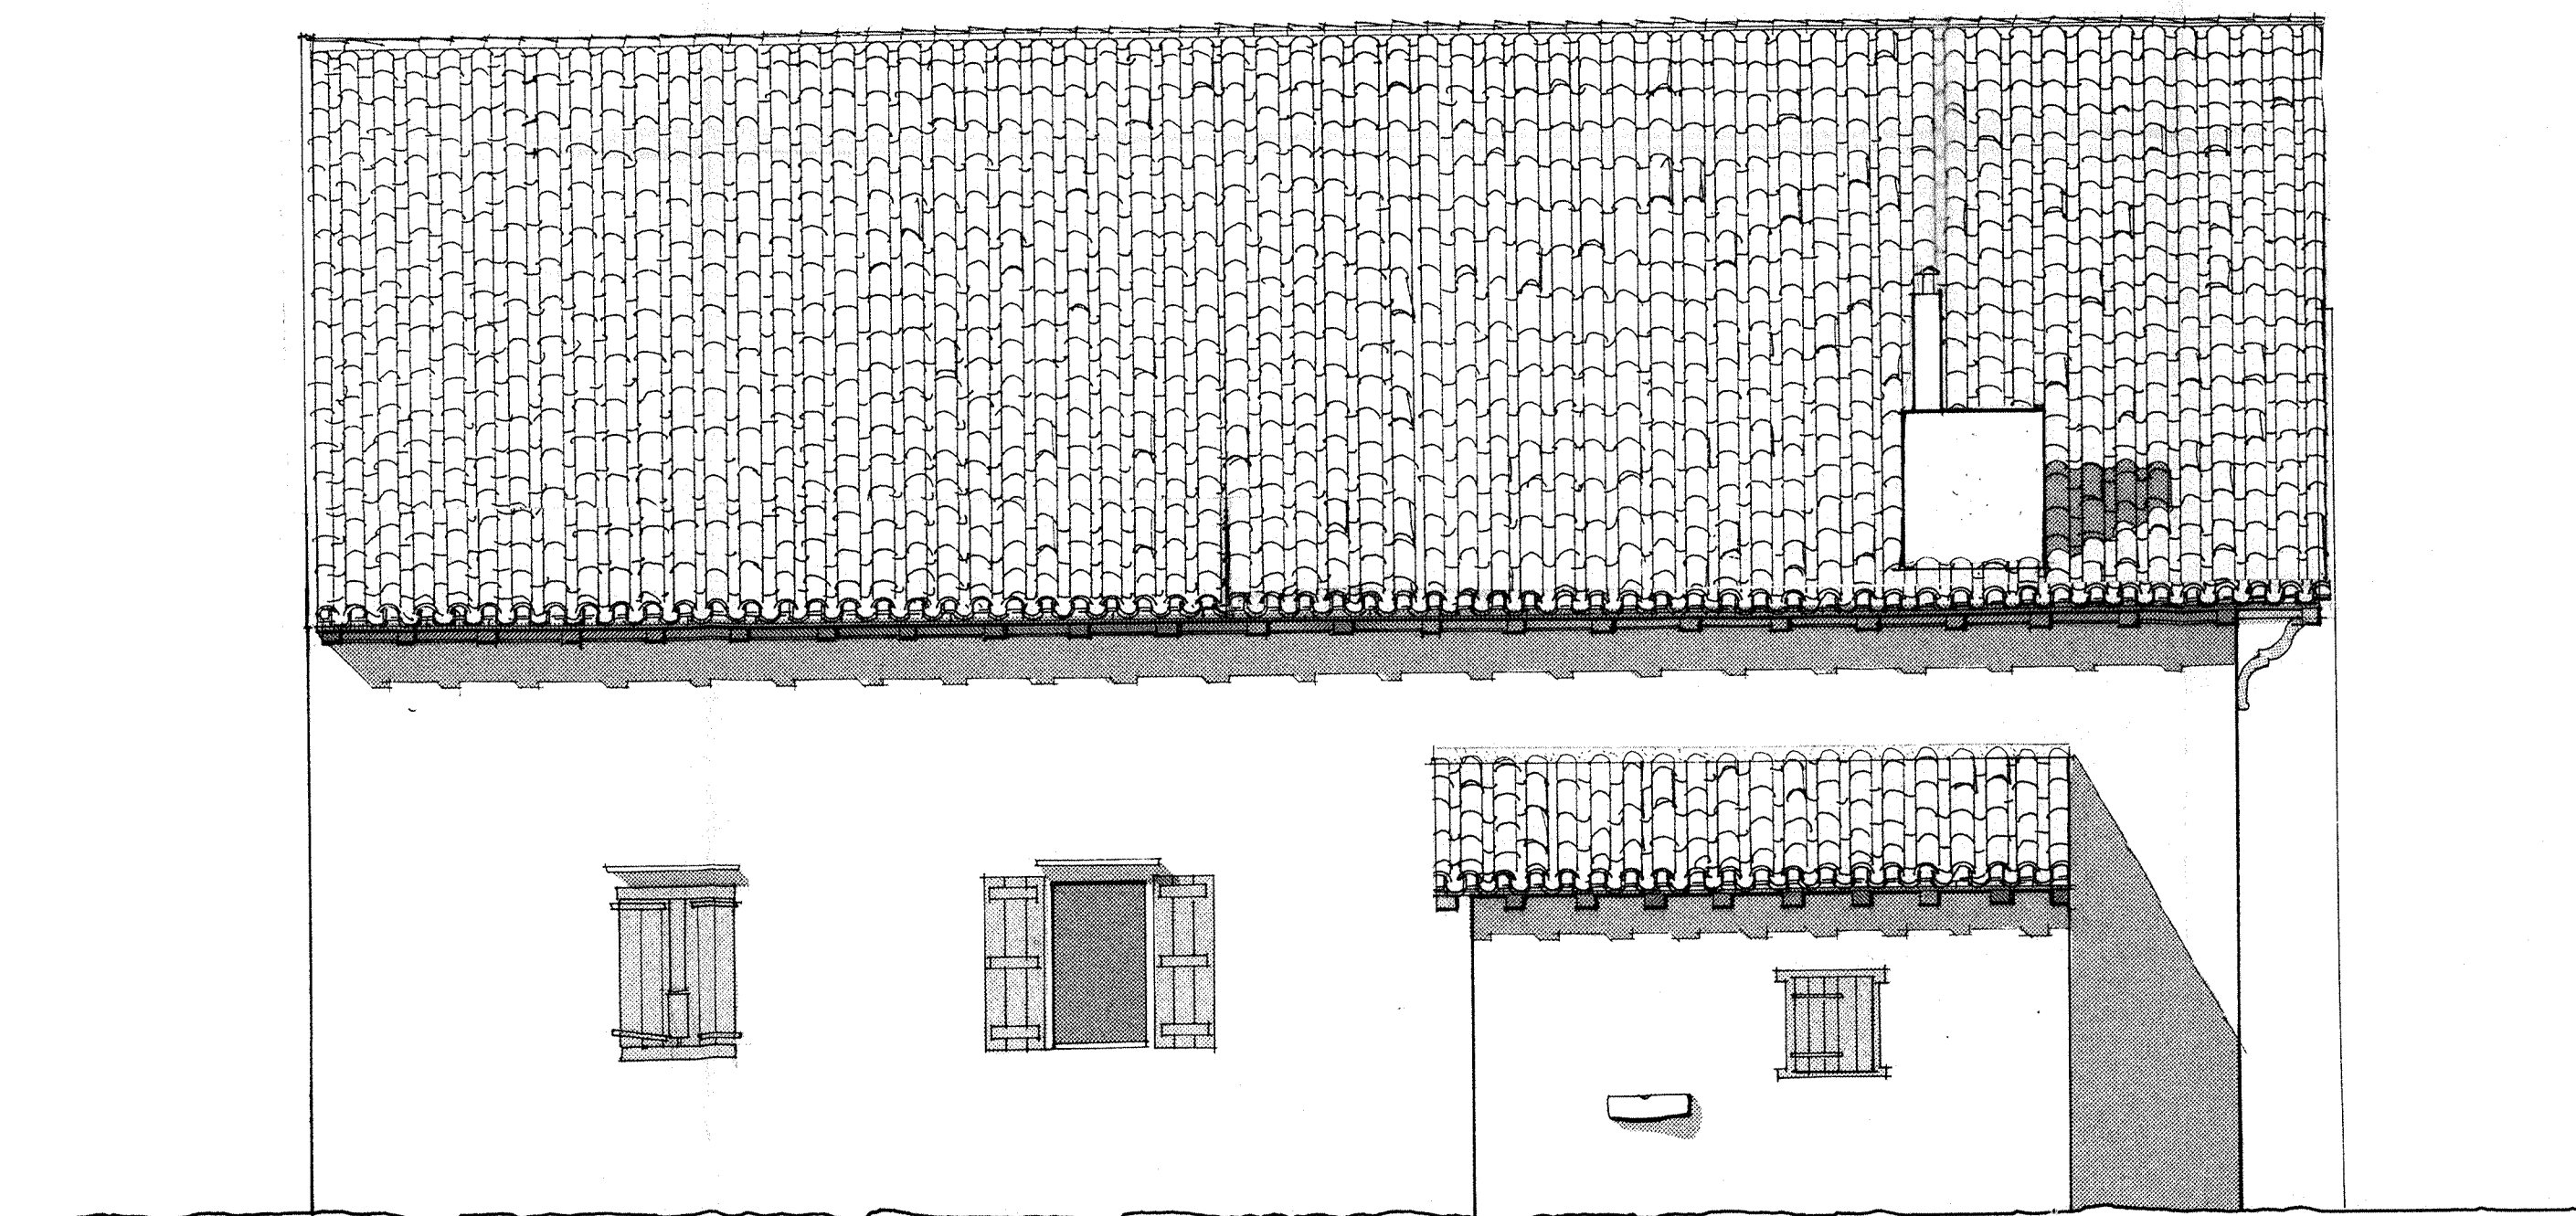

FACADE SUD-OUEST