


COMMUNE DE HENDAYE

LE CONSERVATOIRE DU LITTORAL
ET DES RIVAGES LACUSTRES

CORDERIE ROYALE BP 137 17306 ROCHEFORT CEDEX

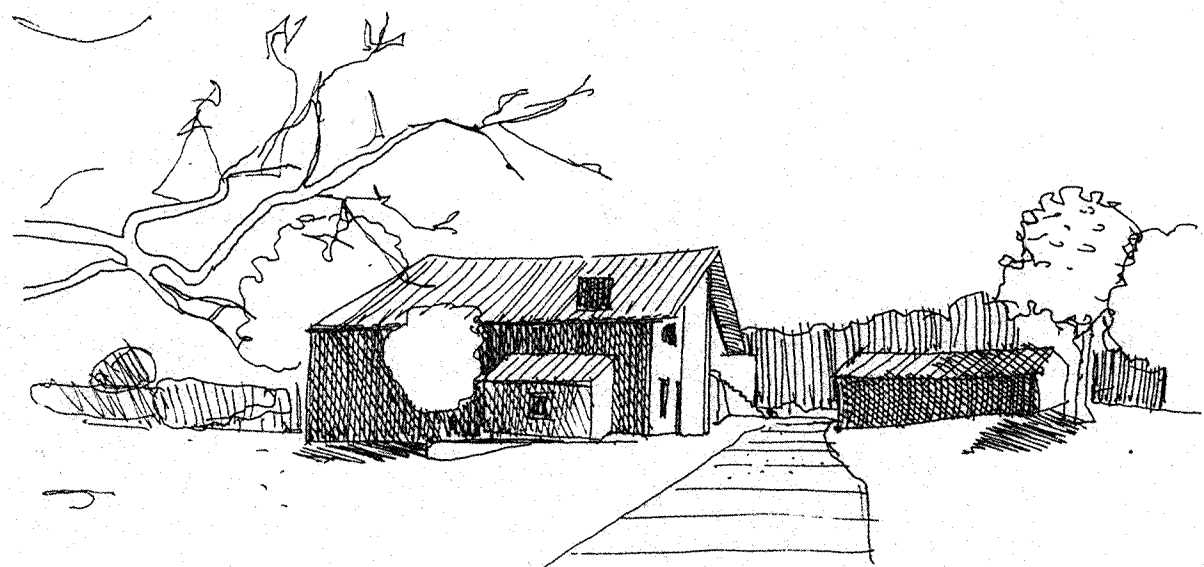

DOMAINE D'ABBADIA
RESTAURATION DE LA MAISON NEKATOENEA
DEUX LOGEMENTS D'ARTISTES
SALLE POLYVALENTE DE COMMUNICATION

DOSSIER PROJET
CONSULTATION DES ENTREPRISES

N°6 ETAT DES LIEUX - COUPES
TRANSVERSALE et LONGITUDINALE


DATE : 27.7.1995

ECHELLE : 1/50°


THIERRY GIRAULT ARCHITECTE DPLG 32 Quai GALUPÉRIE 64100 BAYONNE Tel 59 25 47 75 - Fax 59 59 05 71
JEAN AGUERRE ECONOMISTE 2, Allée du Born 40390 St MARTIN DE SEIGNANX Tel 59 56 13 46 - Fax 59 56 13 52
I.G.C. CASTAGNEDE GILBERT Res. EDERENA LE FORUM 64100 BAYONNE Tel 59 63 41 41 - Fax 59 63 41 91

MAISON NEKATOENEA

Il s'agit d'une réhabilitation, les
côtes sont portées sur les plans
d'état des lieux. Seules les
modifications apportées à la
structure sont cotées.
L'entreprise est tenue de vérifier
les cotes sur place.

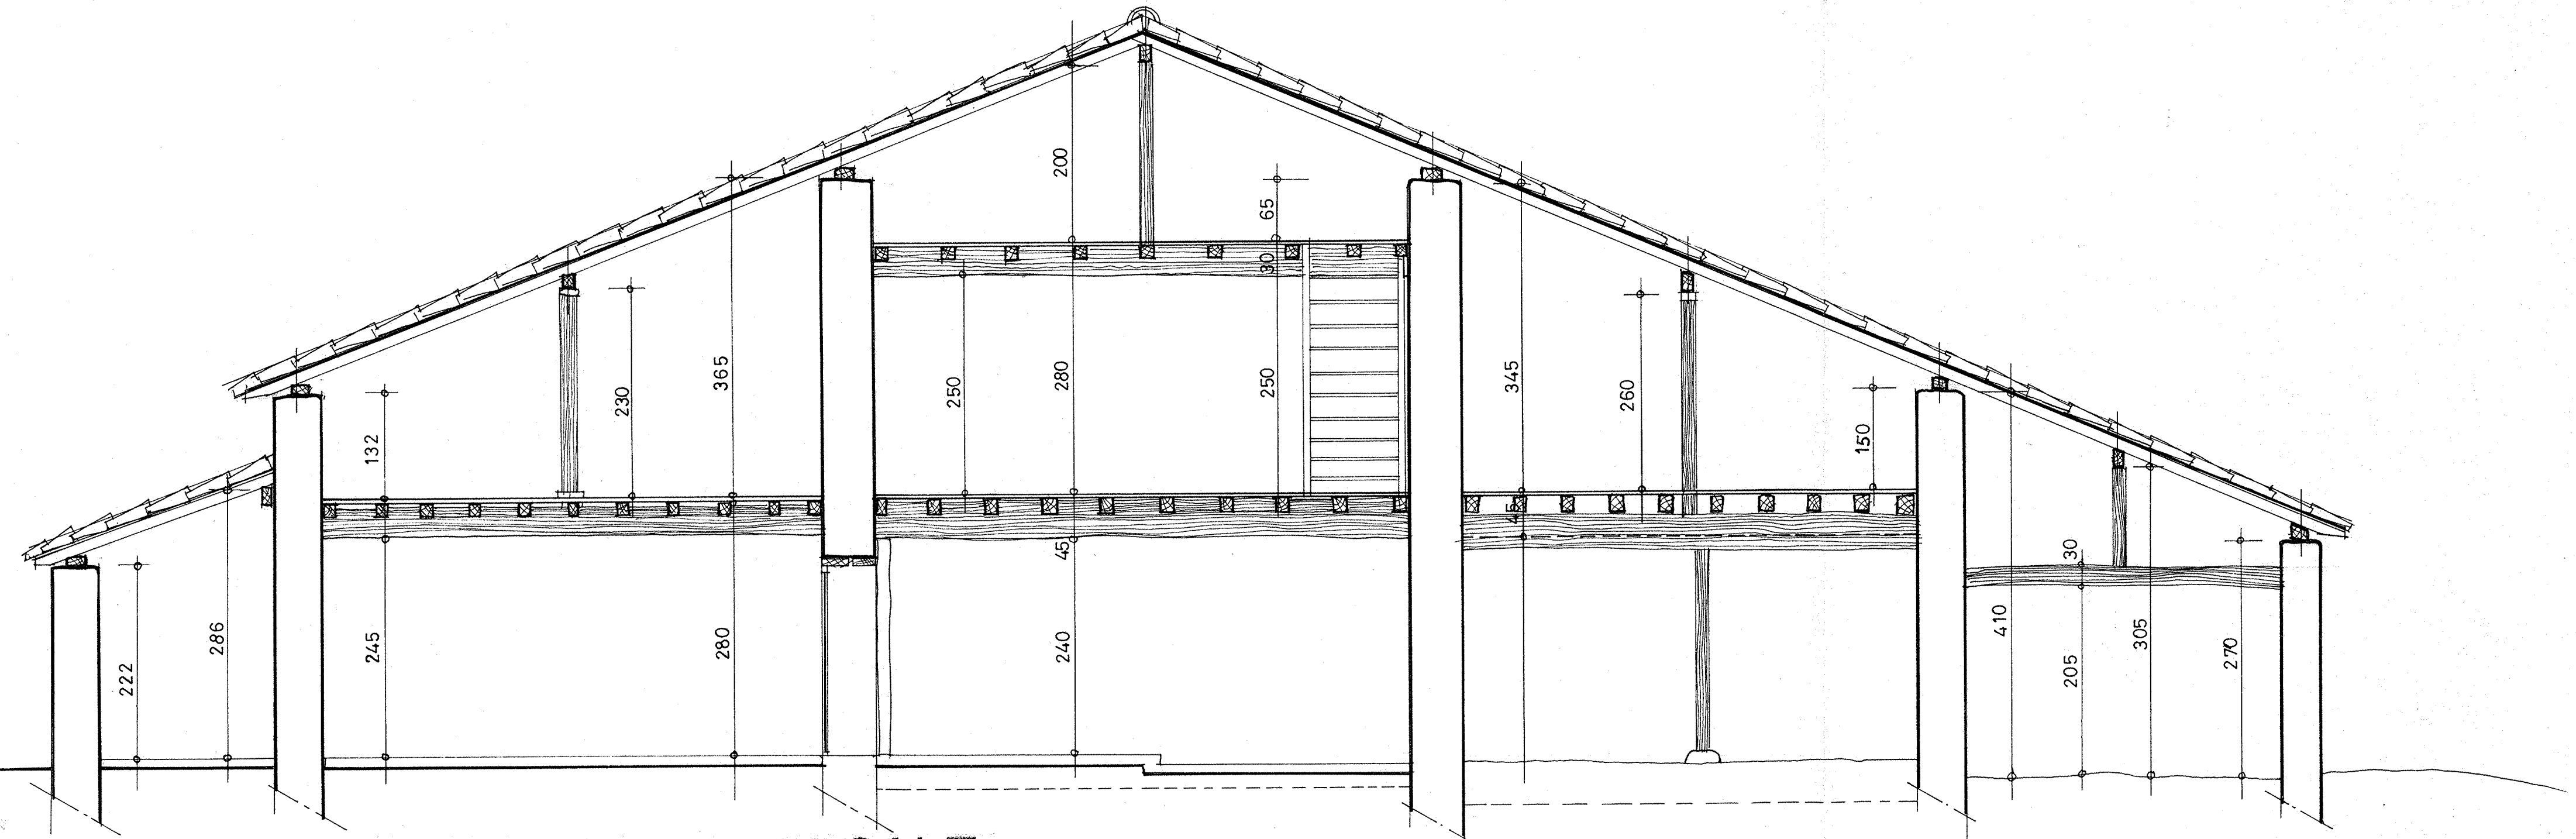

COUPE TRANSVERSALE

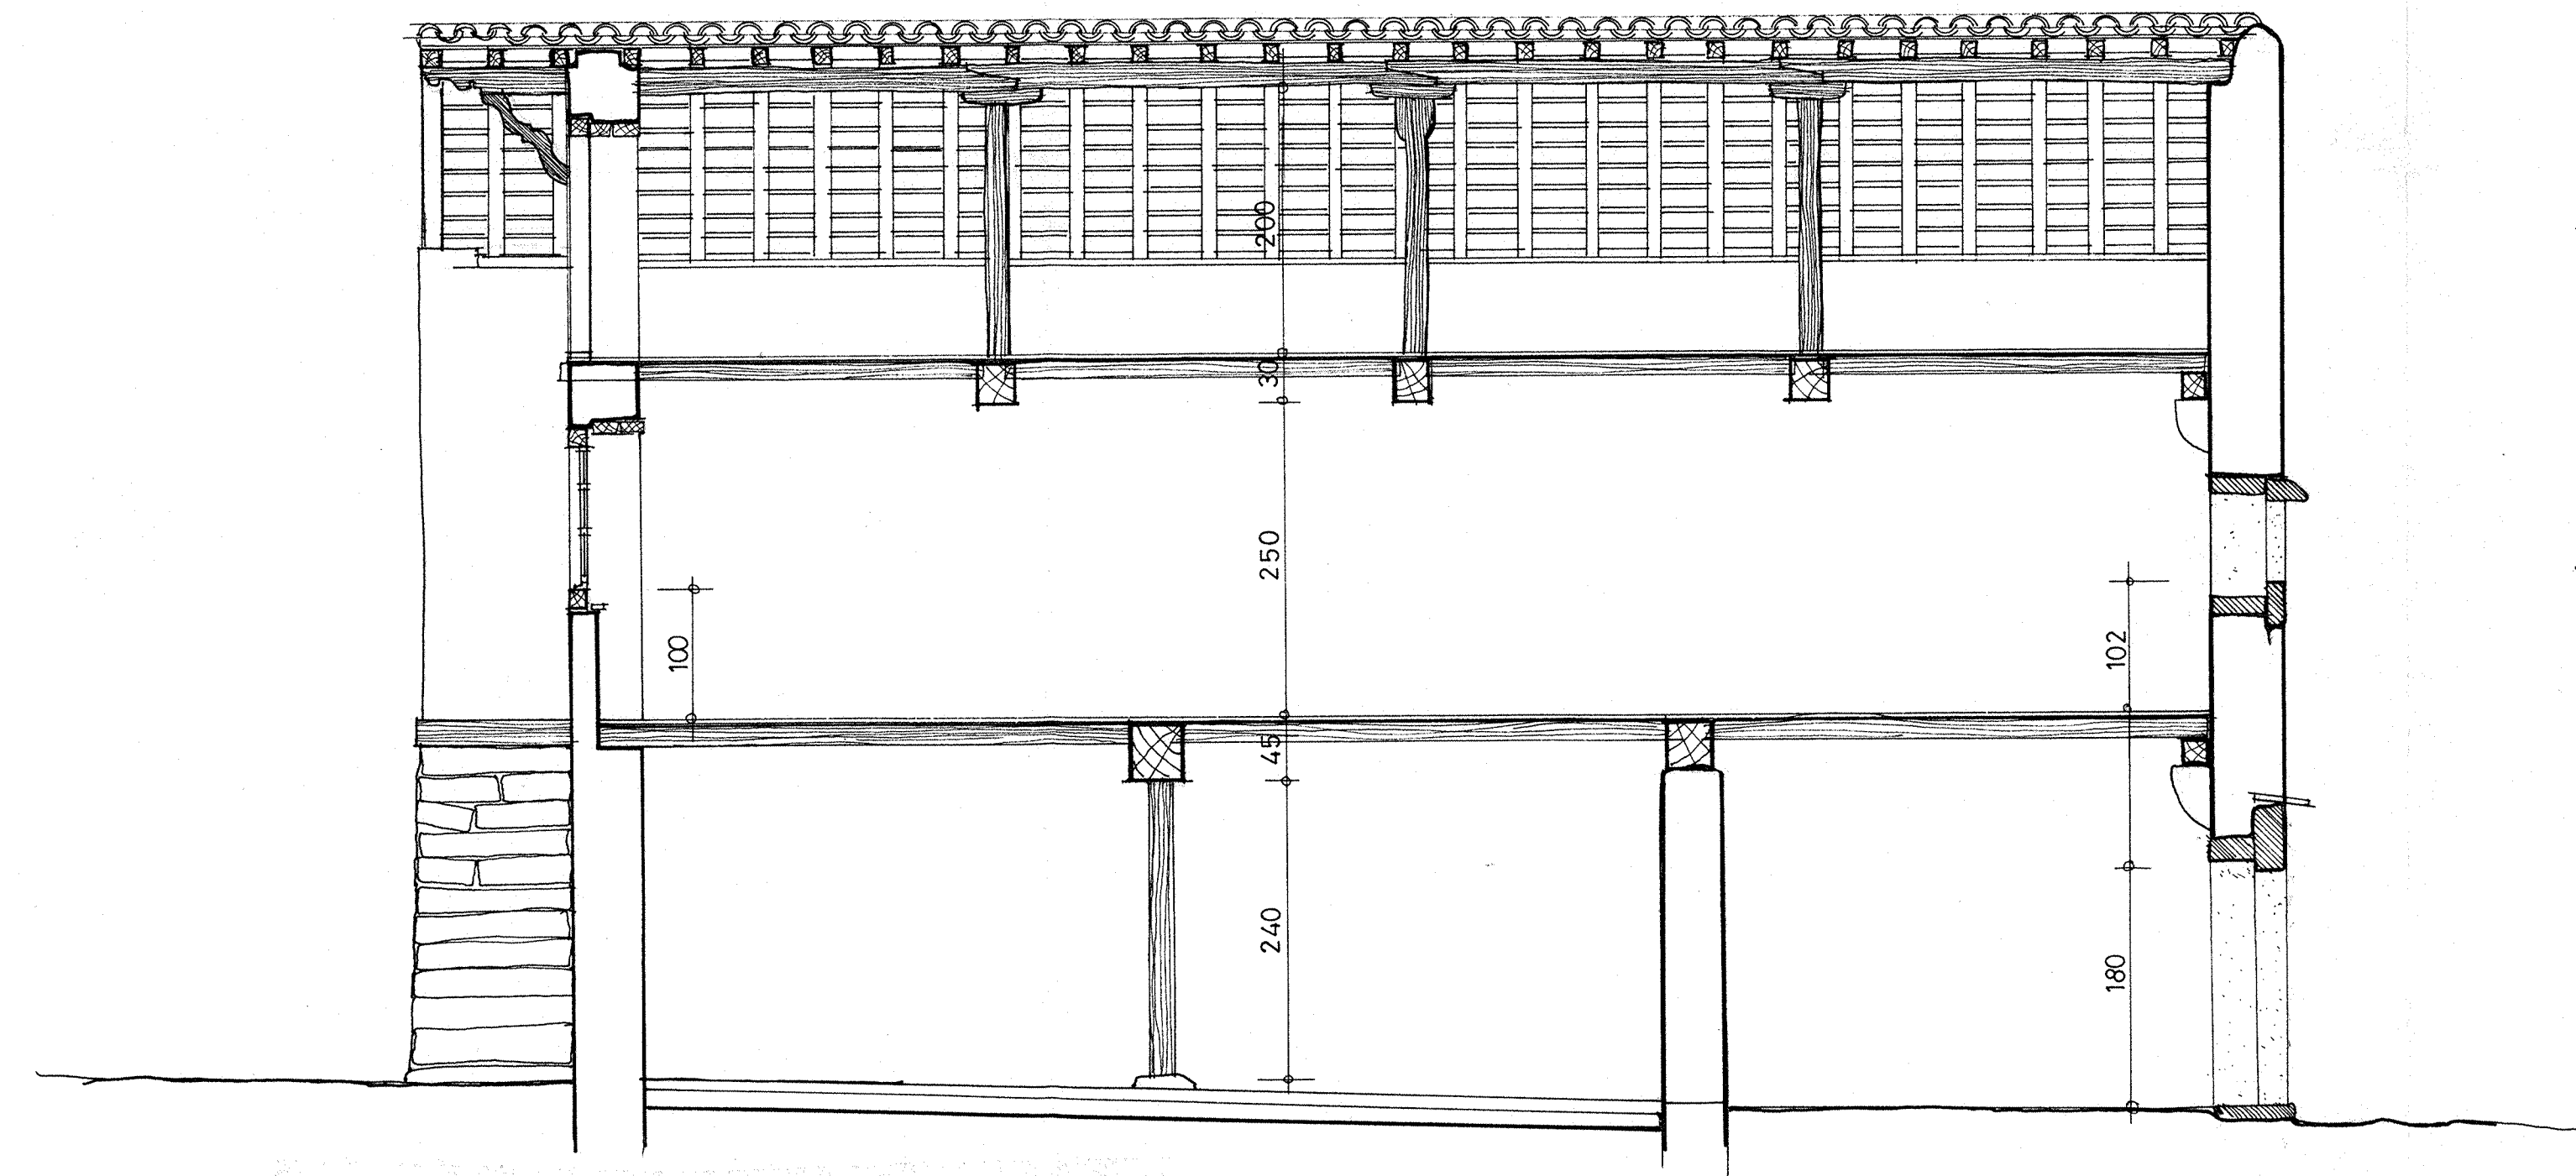

COUPE LONGITUDINALE