

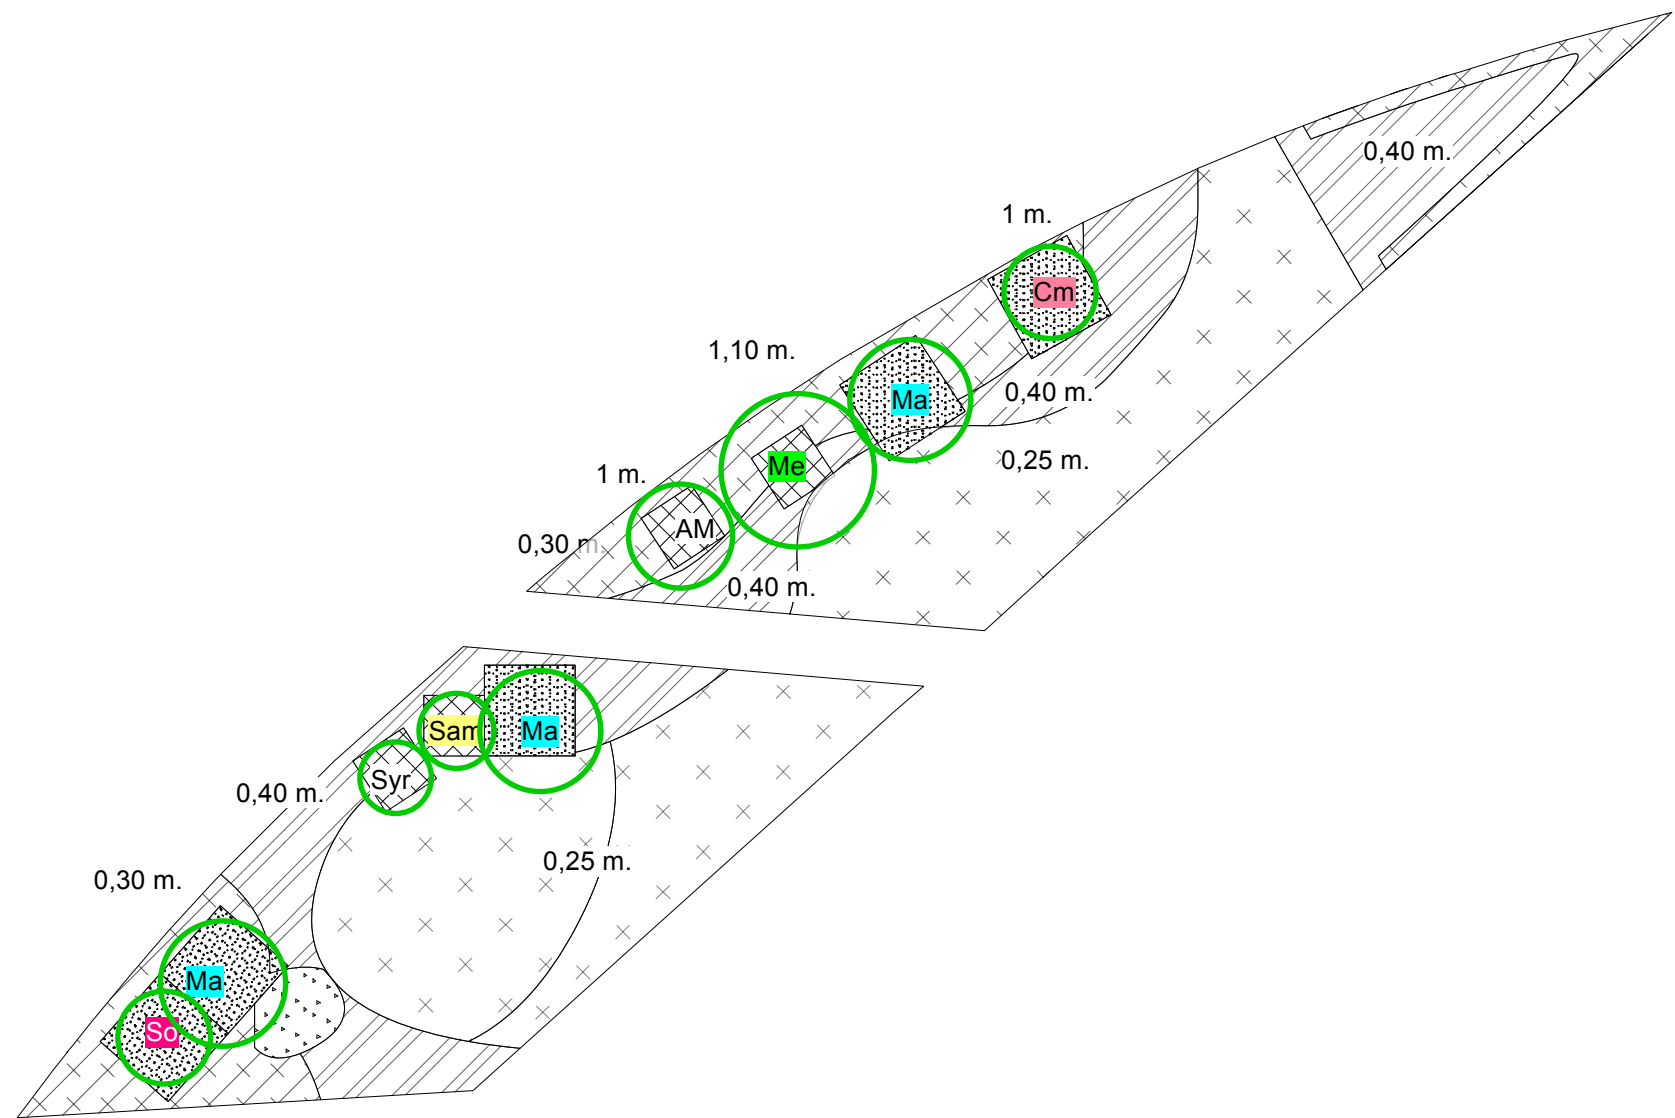
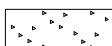
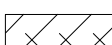


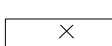

TERRASSEMENTS LIÉS AUX PLANTATIONS

Profondeurs de fosses de plantations

	1,10 m. (pour arbre)	5 * 10 m3
	1 m. (pour arbrisseau)	4 * 4 m3
	0,70 m. (arbustes)	7,3 m2 * 0,70 m.
	0,40 m. (arbustes tapissants)	110,50 m2 * 0,40 m.
	0,30 m. (plantes vivaces)	66 m2 * 0,30 m.
	0,25 m. (terre végétale sans semis)	231,50 m2* 0,25 m.

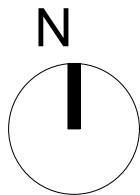

CAMPUS BRIDOUX À METZ (57) - UNIVERSITÉ DE LORRAINE
OPÉRATION DE DÉSIMPÉRMÉABILISATION SUR L'UFR SCIFA
PHASE DE MISSION PRO/DCE - PLAN DE TERRES VÉGÉTALES
25 JUIN 2026 Echelle 1/250è Format A3

MAÎTRISE D'OEUVRE
SKYLAB. PAYSAGE
isabelle.pepin@orange.fr
IDP CONSULT
idp-consult@wanadoo.fr