

UNIVERSITE DE LORRAINE

UFR SciFa Campus Bridoux à Metz


Désimperméabilisation d'une cour

DOSSIER DE CONSULTATION DES ENTREPRISES

Coupes CC' et DD'


MATRISE D'OEUVRE :  Agence SKYLAB - Isabelle PEPIN 35, rue des Fourrares - 54600 VILLERS LES NANCY Tél : 09 67 00 44 18 email : isabelle.pepin@orange.fr	MATRE D'OUVRAE :  UNIVERSITÉ DE LORRAINE Université de Lorraine 34, Cours l'Épaillet - C525233 54052 NANCY cedex Tél : 03 72 74 00 00 contact@univ-lorraine.fr
 I.D.P CONSULT 6 Cours Léopold B.P.60841 - 54011 Nancy cedex Tél : 03.83.90.14.00 Fax : 03.83.40.57.32 idp-consult@wanadoo.fr S.A.S au capital de 100 000 euros.	

Coupe CC'

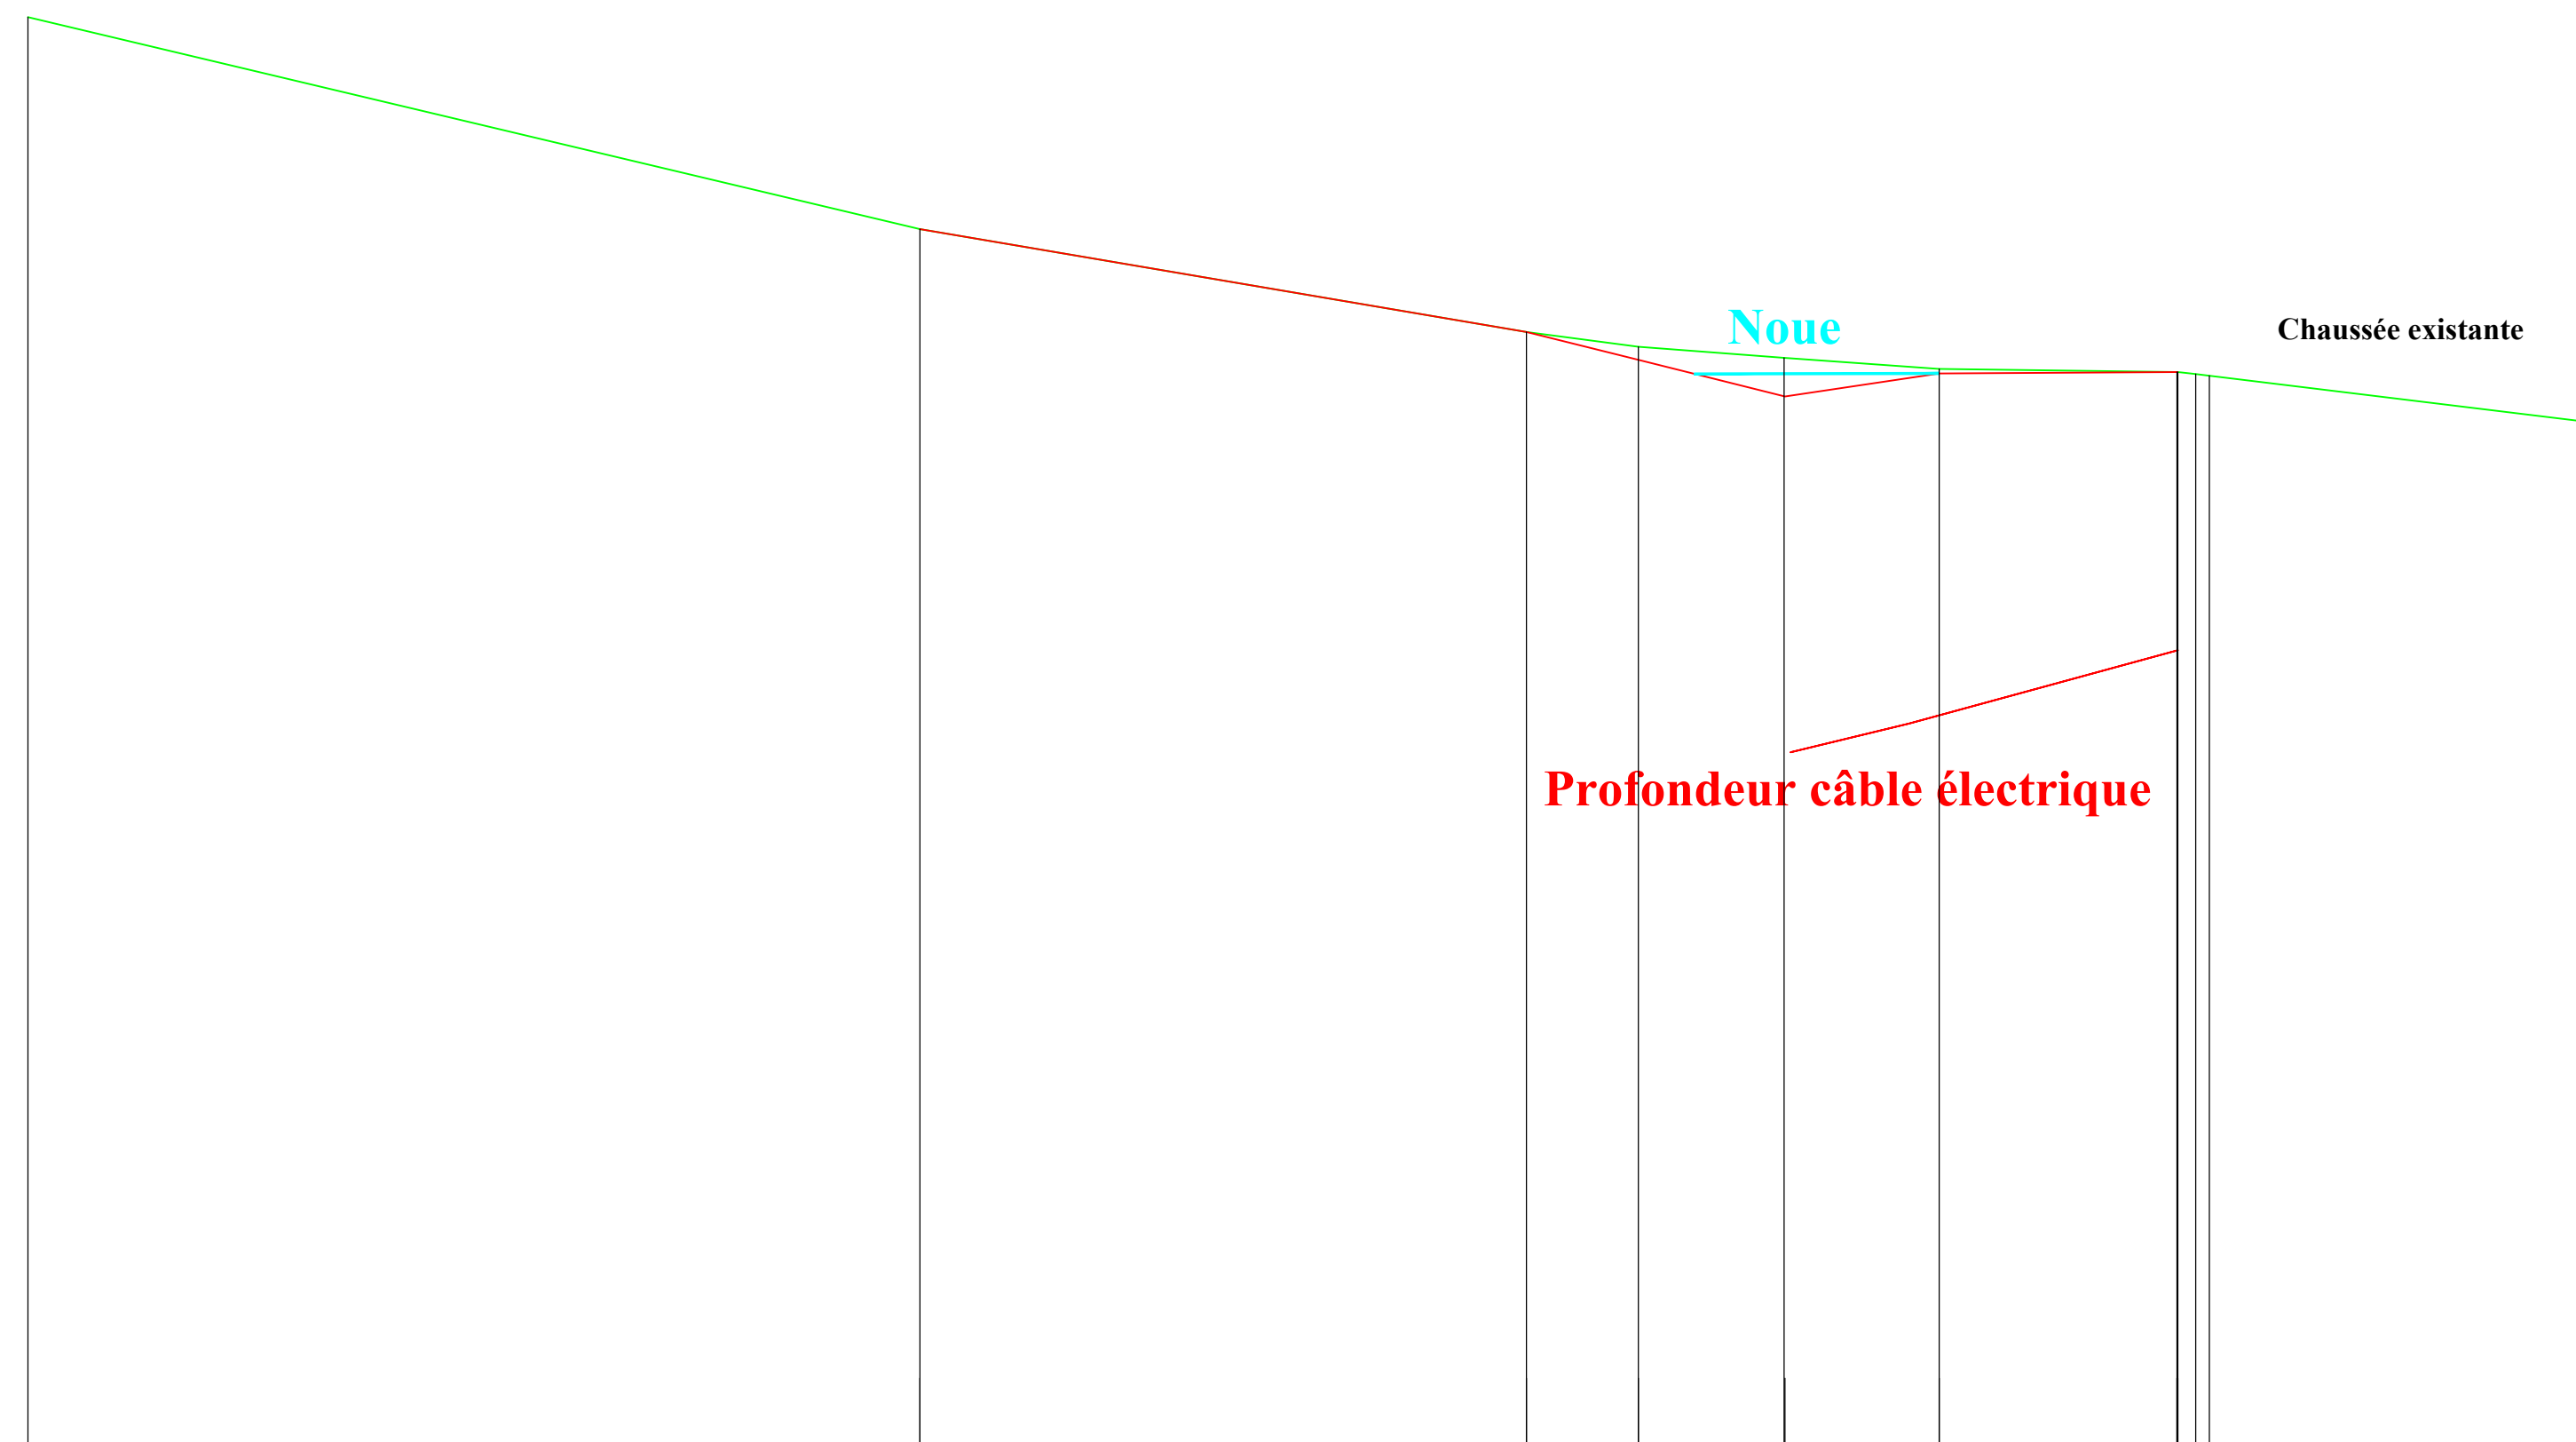

Numéros des points	1	2	3	4	5	6	7	8	9	10	11
Altitudes TN	136.10	136.64	135.42	135.39	135.36	135.34	135.33	135.32	135.32	135.22	135.22
Altitude projet		136.64	135.42	135.36	135.28	135.33	135.33	135.32	135.32		
Ecart projet/TN		-0.00	0.00	-0.03	-0.06	-0.01	0.00	0.00	0.00		
Pentes projet			-3.4 %	-5.0 %	3.0 %	0.1 %					
Distances cumulées TN	0.00	9.67	16.24	17.46	19.04	20.72	22.09	23.09	23.09	27.08	27.08
Distances partielles TN		9.67	6.57	1.22	1.58	1.68	2.58	0.99	0.10	4.04	

Coupe DD'

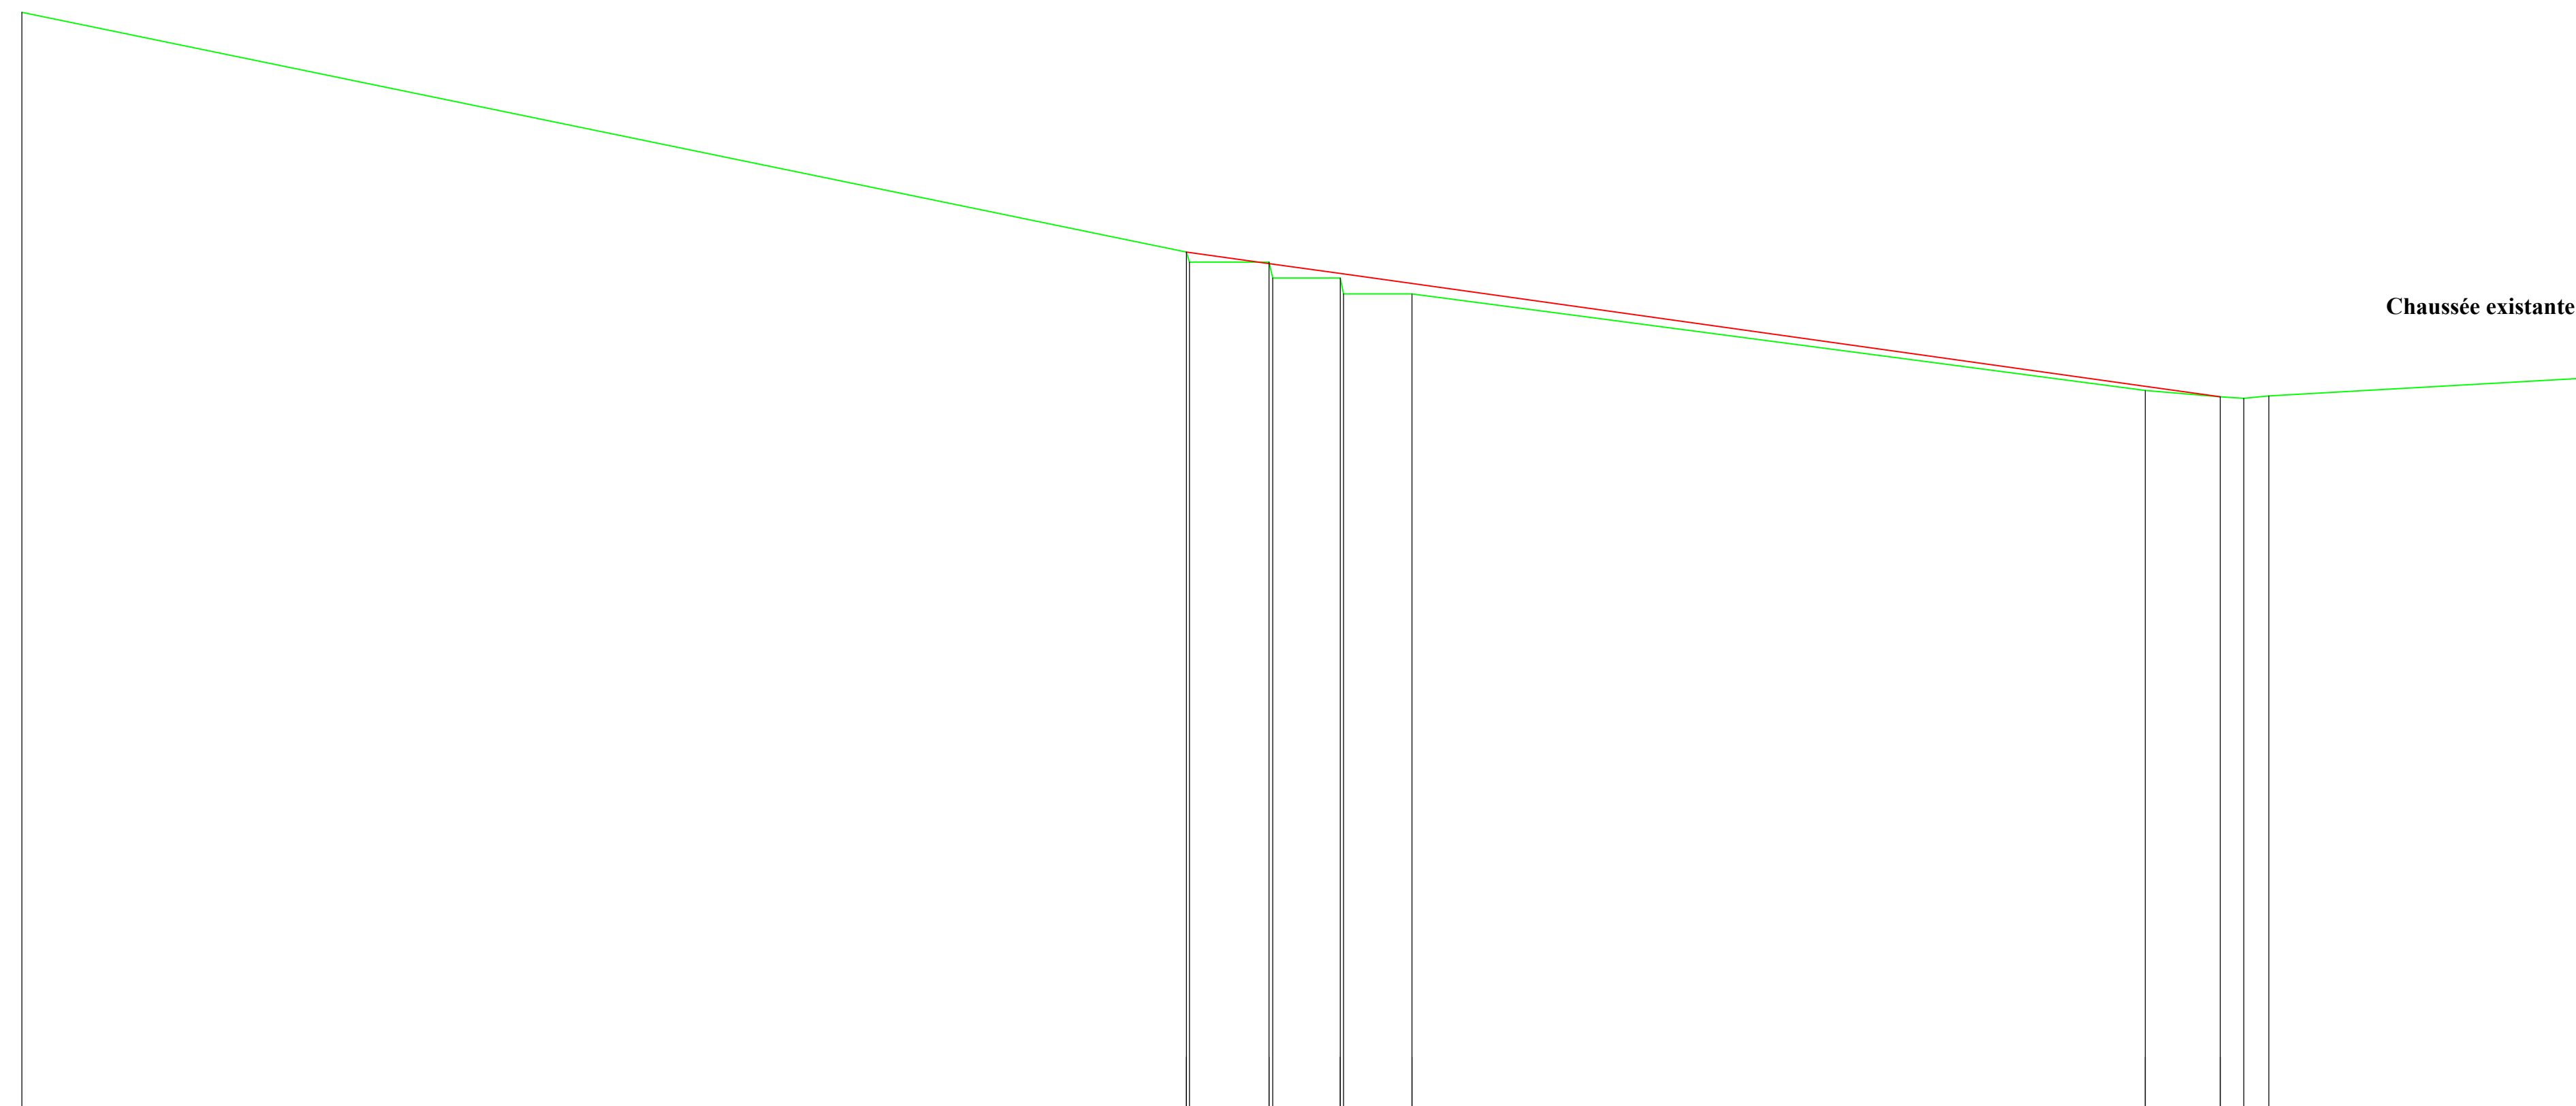

Numéros des points	1			8	6	9		9	10	11	12		13	14	15
Altitudes TN	196.10			195.43 195.40	195.39 195.40	195.36 195.37		195.03	195.02	195.01	195.02		195.09	195.09	195.10
Altitude projet															
Ecart projet/TN				-0.03	-0.03	0.01		0.01	-0.03						
Pentes projet							-2.8 %								
Distances cumulées TN	0.00			16.46	17.00	18.00		30.01	31.07	31.40	31.75		37.89	38.18	38.48
Distances partielles TN		16.46		1.12	0.96	0.97	10.36	1.06				6.14	0.29	0.31	0.31