


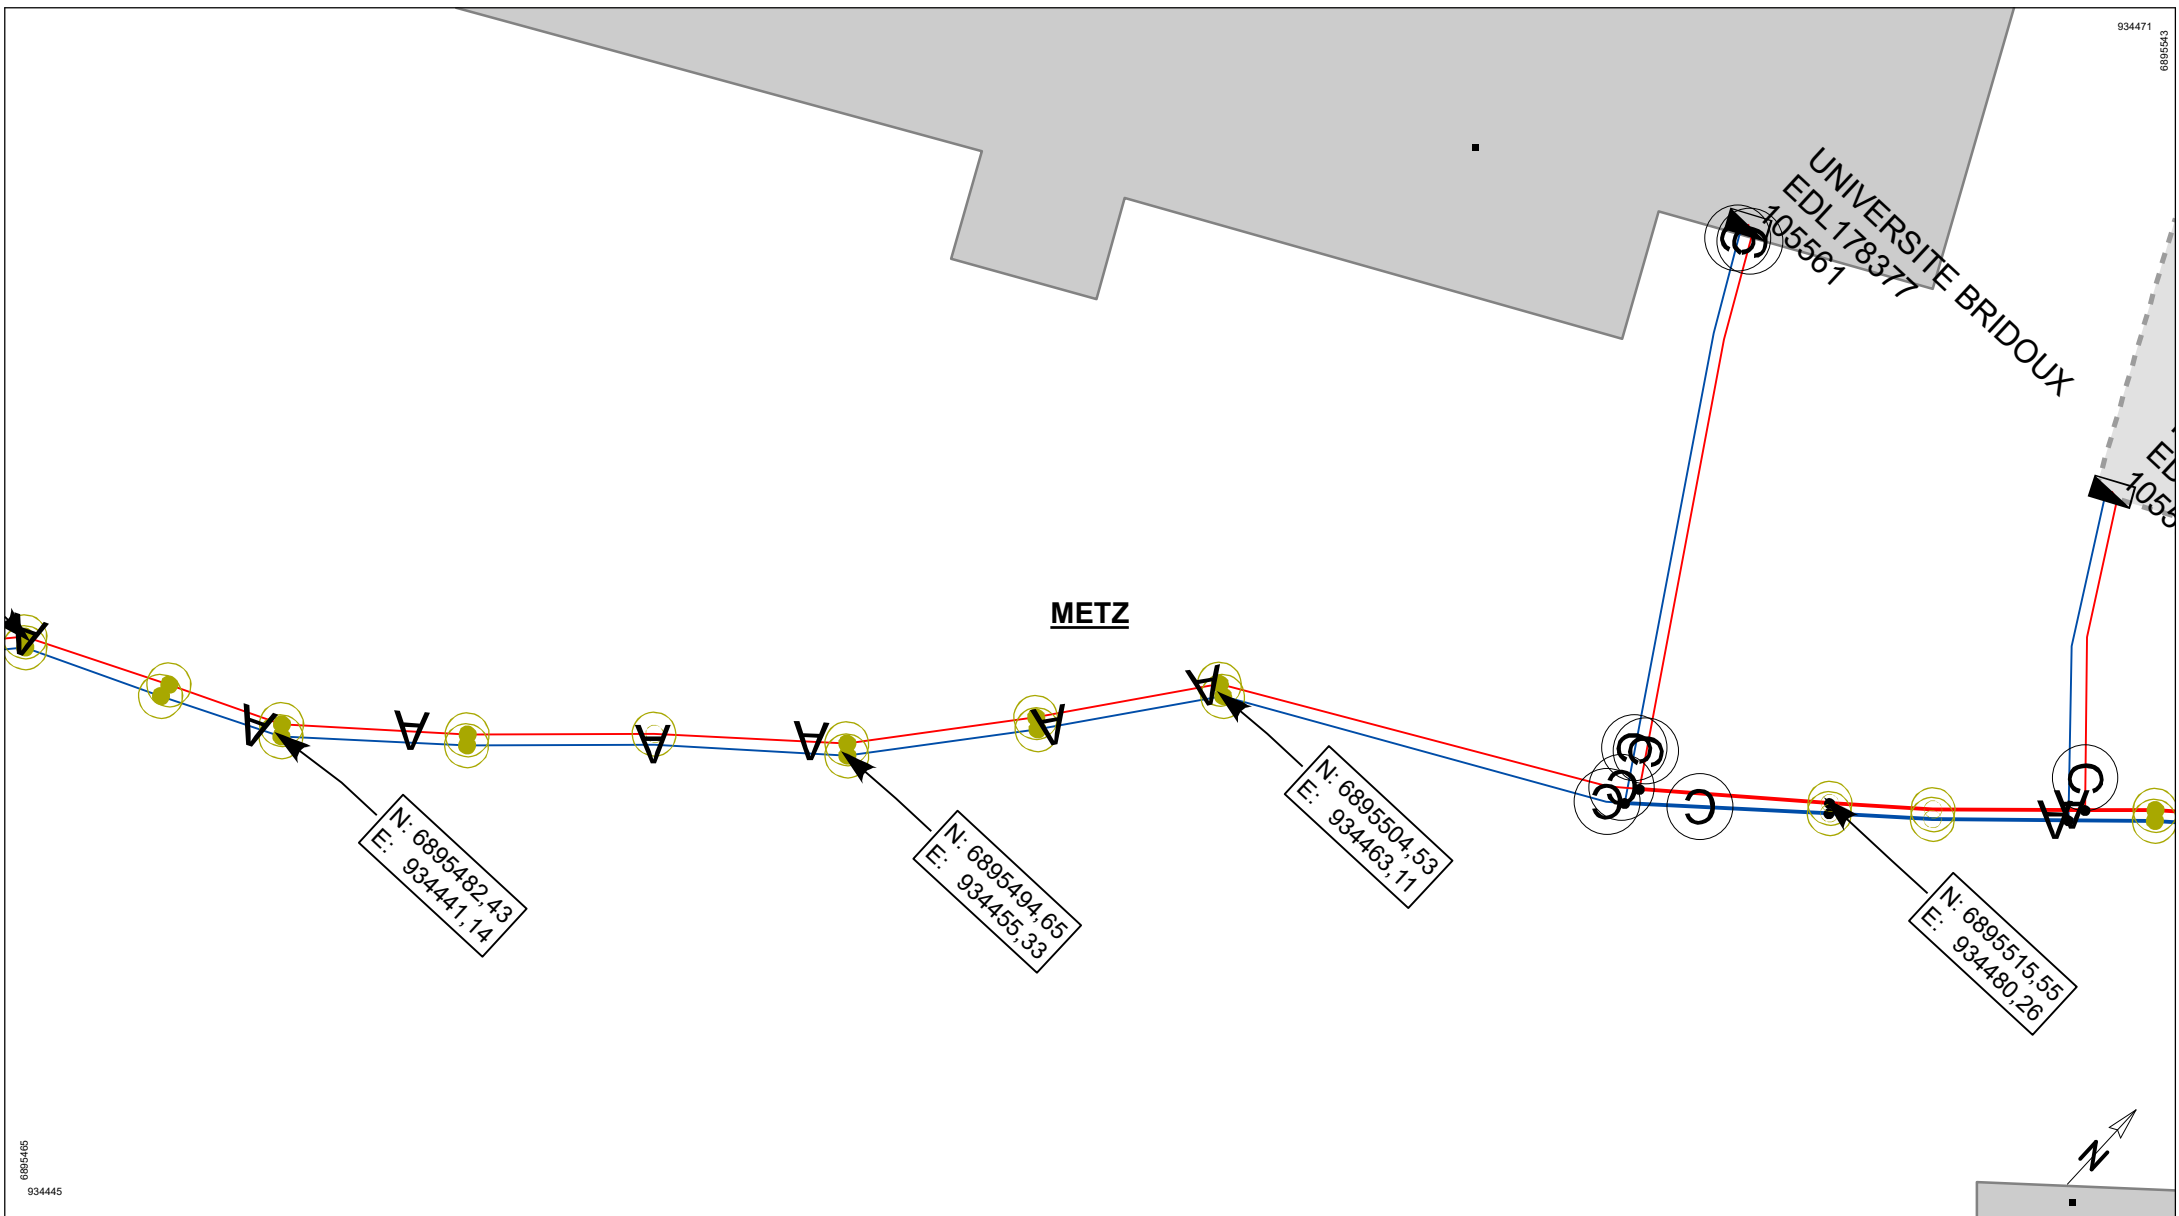


L
E
G
E
N
D
E

- TUYAU ALLER
- TUYAU RETOUR
- AXE GENIE CIVIL
- SOUS STATION CU
- POINT FIXE
- VANNE CU
- CENTRALE CU

Le tracé des réseaux n'est pas à l'échelle.
L'utilisation pour tout autre chantier que le chantier précité est interdite sans accord préalable d'UEM.
Les cotes et les tracés ne sont fournis qu'à titre indicatif et n'engagent pas la responsabilité d'UEM.
Classe de précision des ouvrages : B


2 Bis Rue Ardan du Picq
57014 Metz Cedex 1
Nr. téléphone : 03 87 34 45 00
Nr. FAX : 03 87 16 93 53
Nr. dépannage : 09 69 36 35 10

Heure: 15:22	A4H
Date: 19.02.2026	Échelle: 1:250
Nr Feuille: 1	
Nr Téléconsultation: 2026021201064TCC	

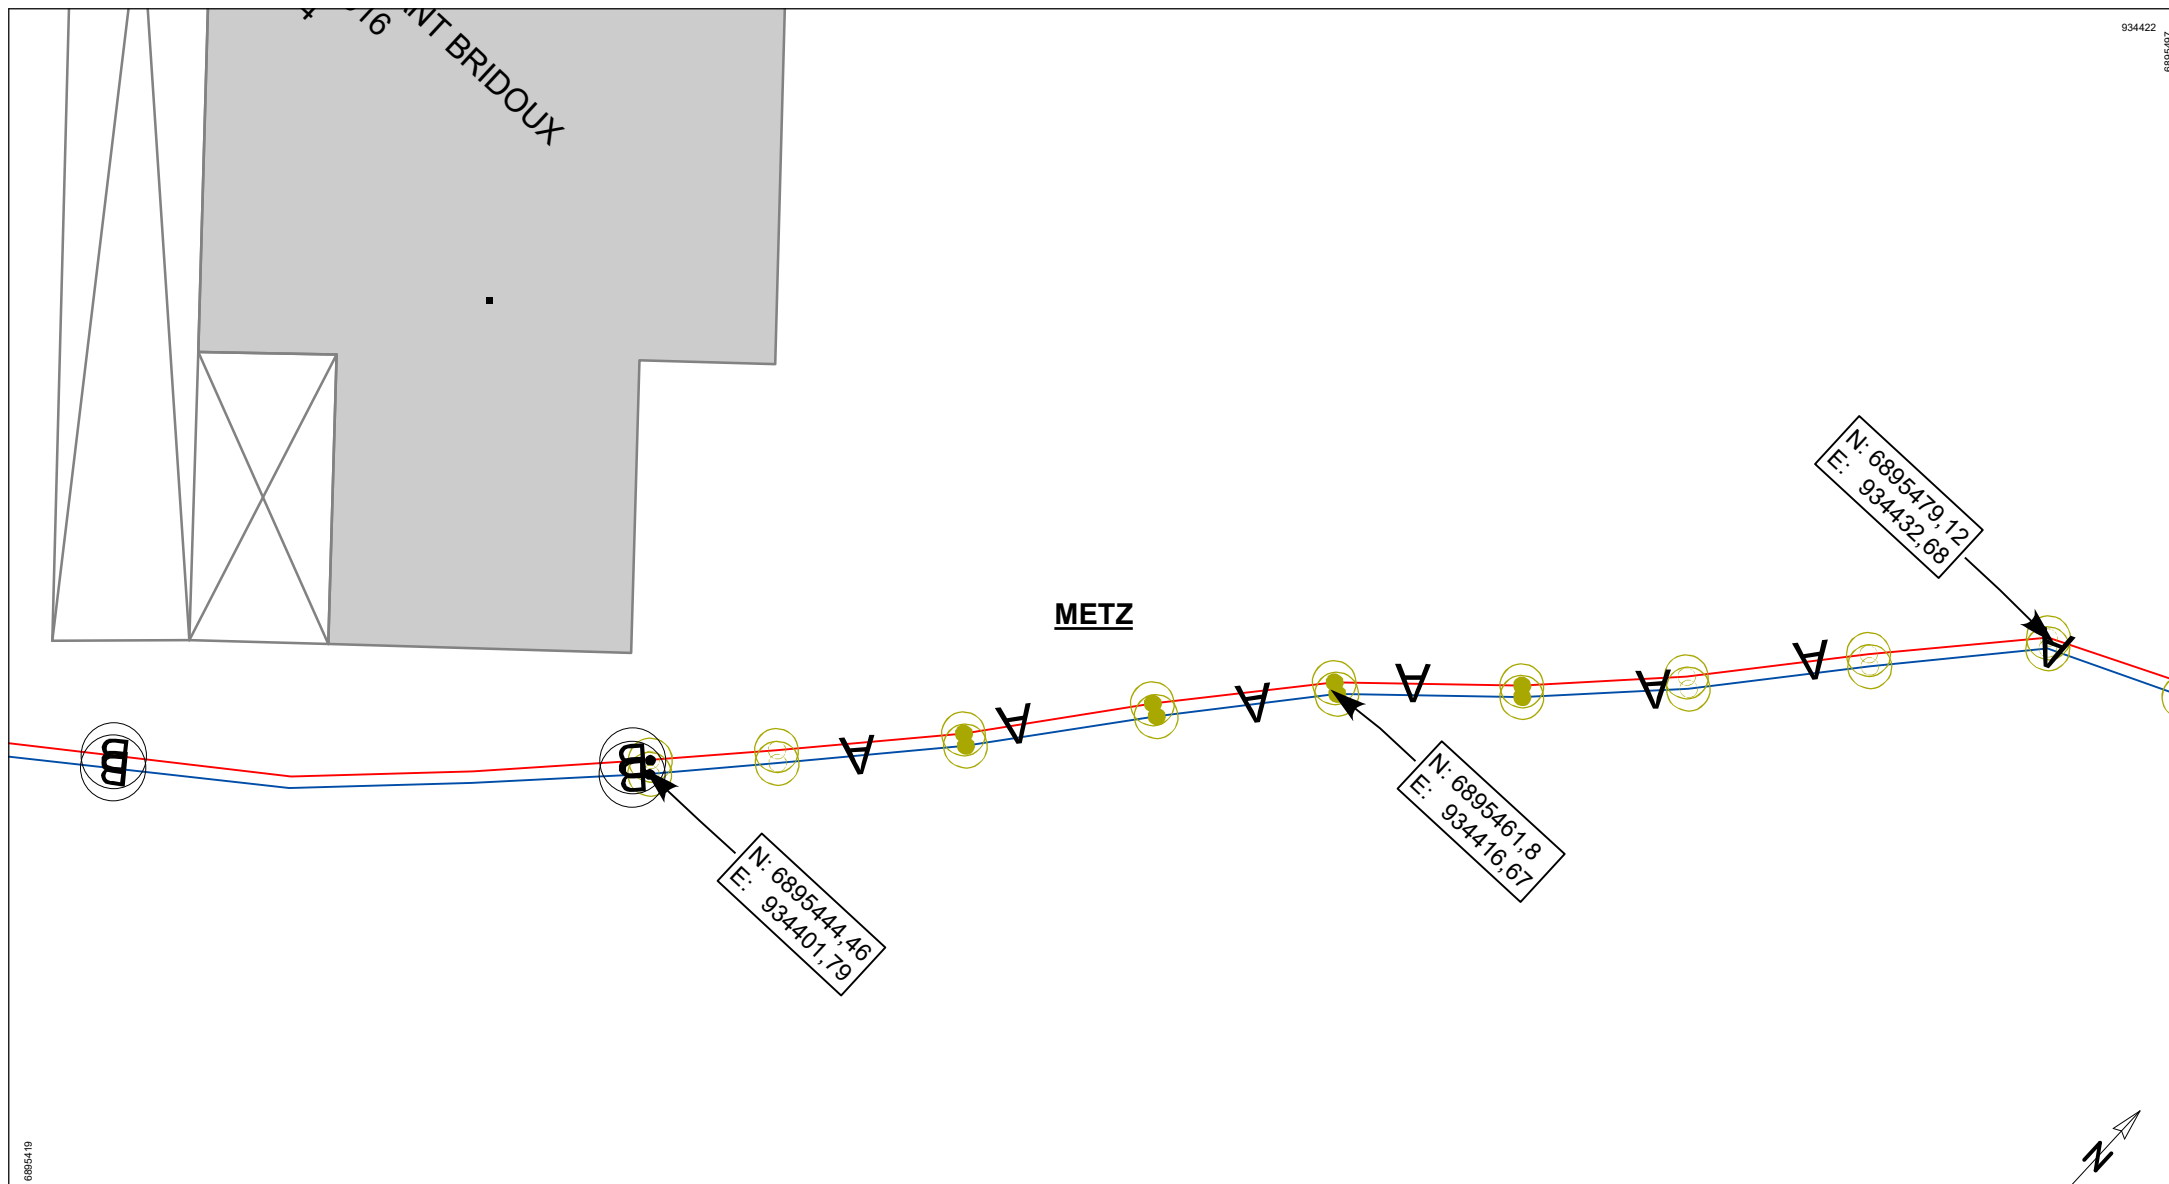

Le tracé des réseaux n'est pas à l'échelle.

L'utilisation pour tout autre chantier que le chantier précité est interdite sans accord préalable d'UEM.

Les cotes et les tracés ne sont fournis qu'à titre indicatif et n'engagent pas la responsabilité d'UEM.

Classe de précision des ouvrages : B



2 Bis Rue Ardant du Picq
57014 Metz Cedex 1
Nr. téléphone : 03 87 34 45 00
Nr. FAX : 03 87 16 93 53
Nr. dépannage : 09 69 36 35 10

Heure: 15:22

Date: 19.02.2026

Nr Feuille: 2

Nr Téléconsultation: 2026021201064TCC

A4H

Échelle: 1:250