



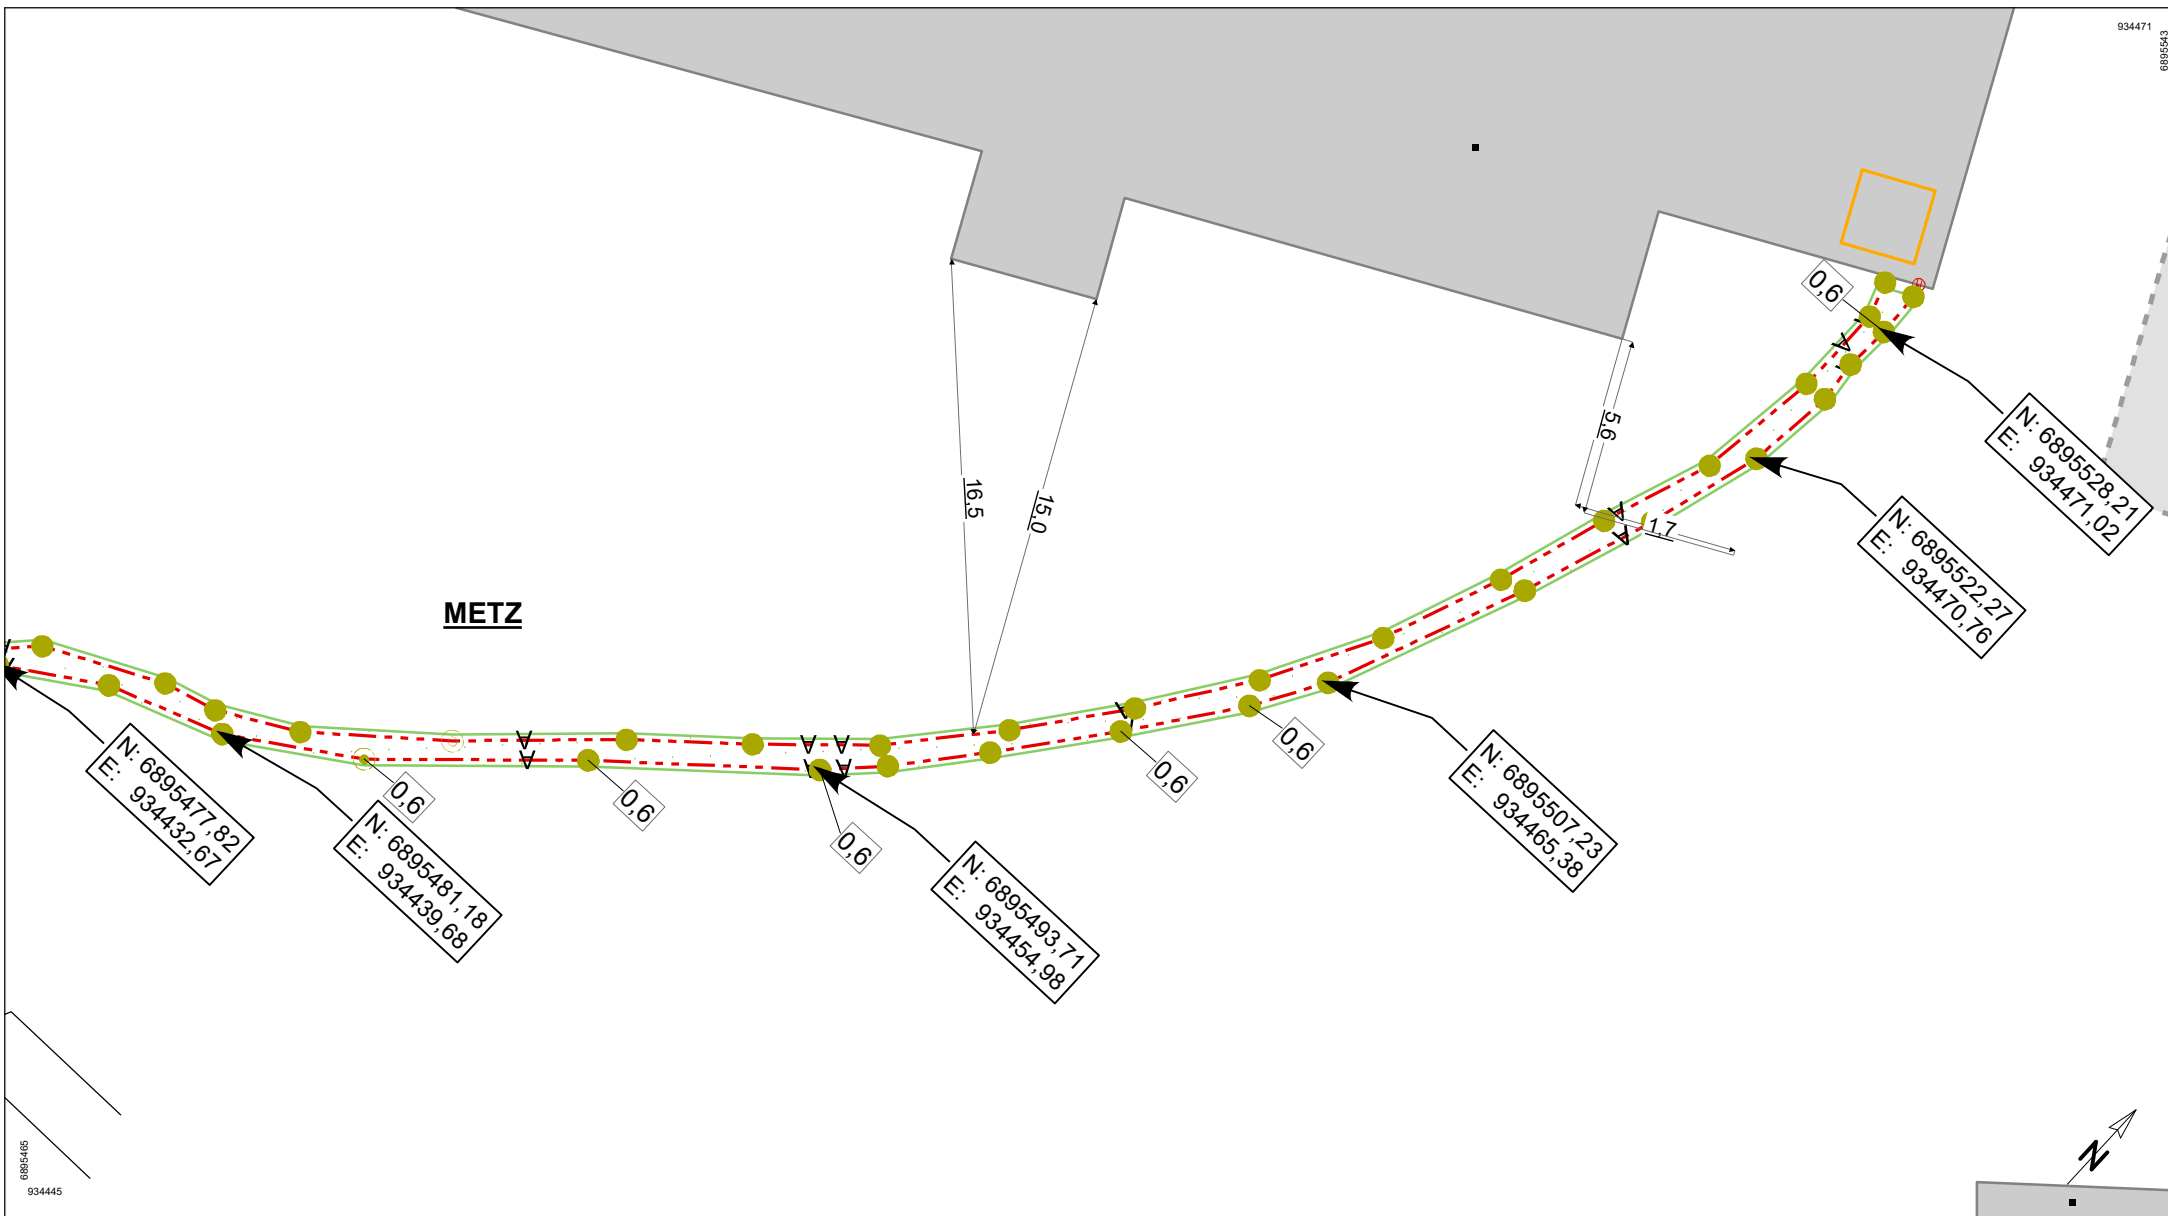

Pour permettre la compréhension de ce plan,
voir la notice jointe
« Lire et comprendre un plan réséda », sur
www.reseda.fr/documents/legende_dtdict_elec
ou en scannant le code ci contre.

Le tracé des réseaux n'est pas à l'échelle.
L'utilisation de ce plan pour tout autre chantier que le chantier précité est interdite sans accord préalable de réséda.
Les classes de précision sont garanties uniquement par la valeur des cotes ou les coordonnées des points levés.
Implantation des réseaux par rapport au fond de plan fournie à titre indicatif, sans engager la responsabilité de réséda.

 réséda 2 Bis Rue Ardant du Picq 57014 Metz Cedex 1 Nr. téléphone : 03 87 34 45 45 Nr. FAX : 3 87 31 45 60 Nr. dépannage : 09 69 36 35 10	Heure: 15:22	A4H
	Date: 19.02.2026	Échelle: 1:250
	Nr Feuille: 1 Nr Téléconsultation: 2026021201064TCC	

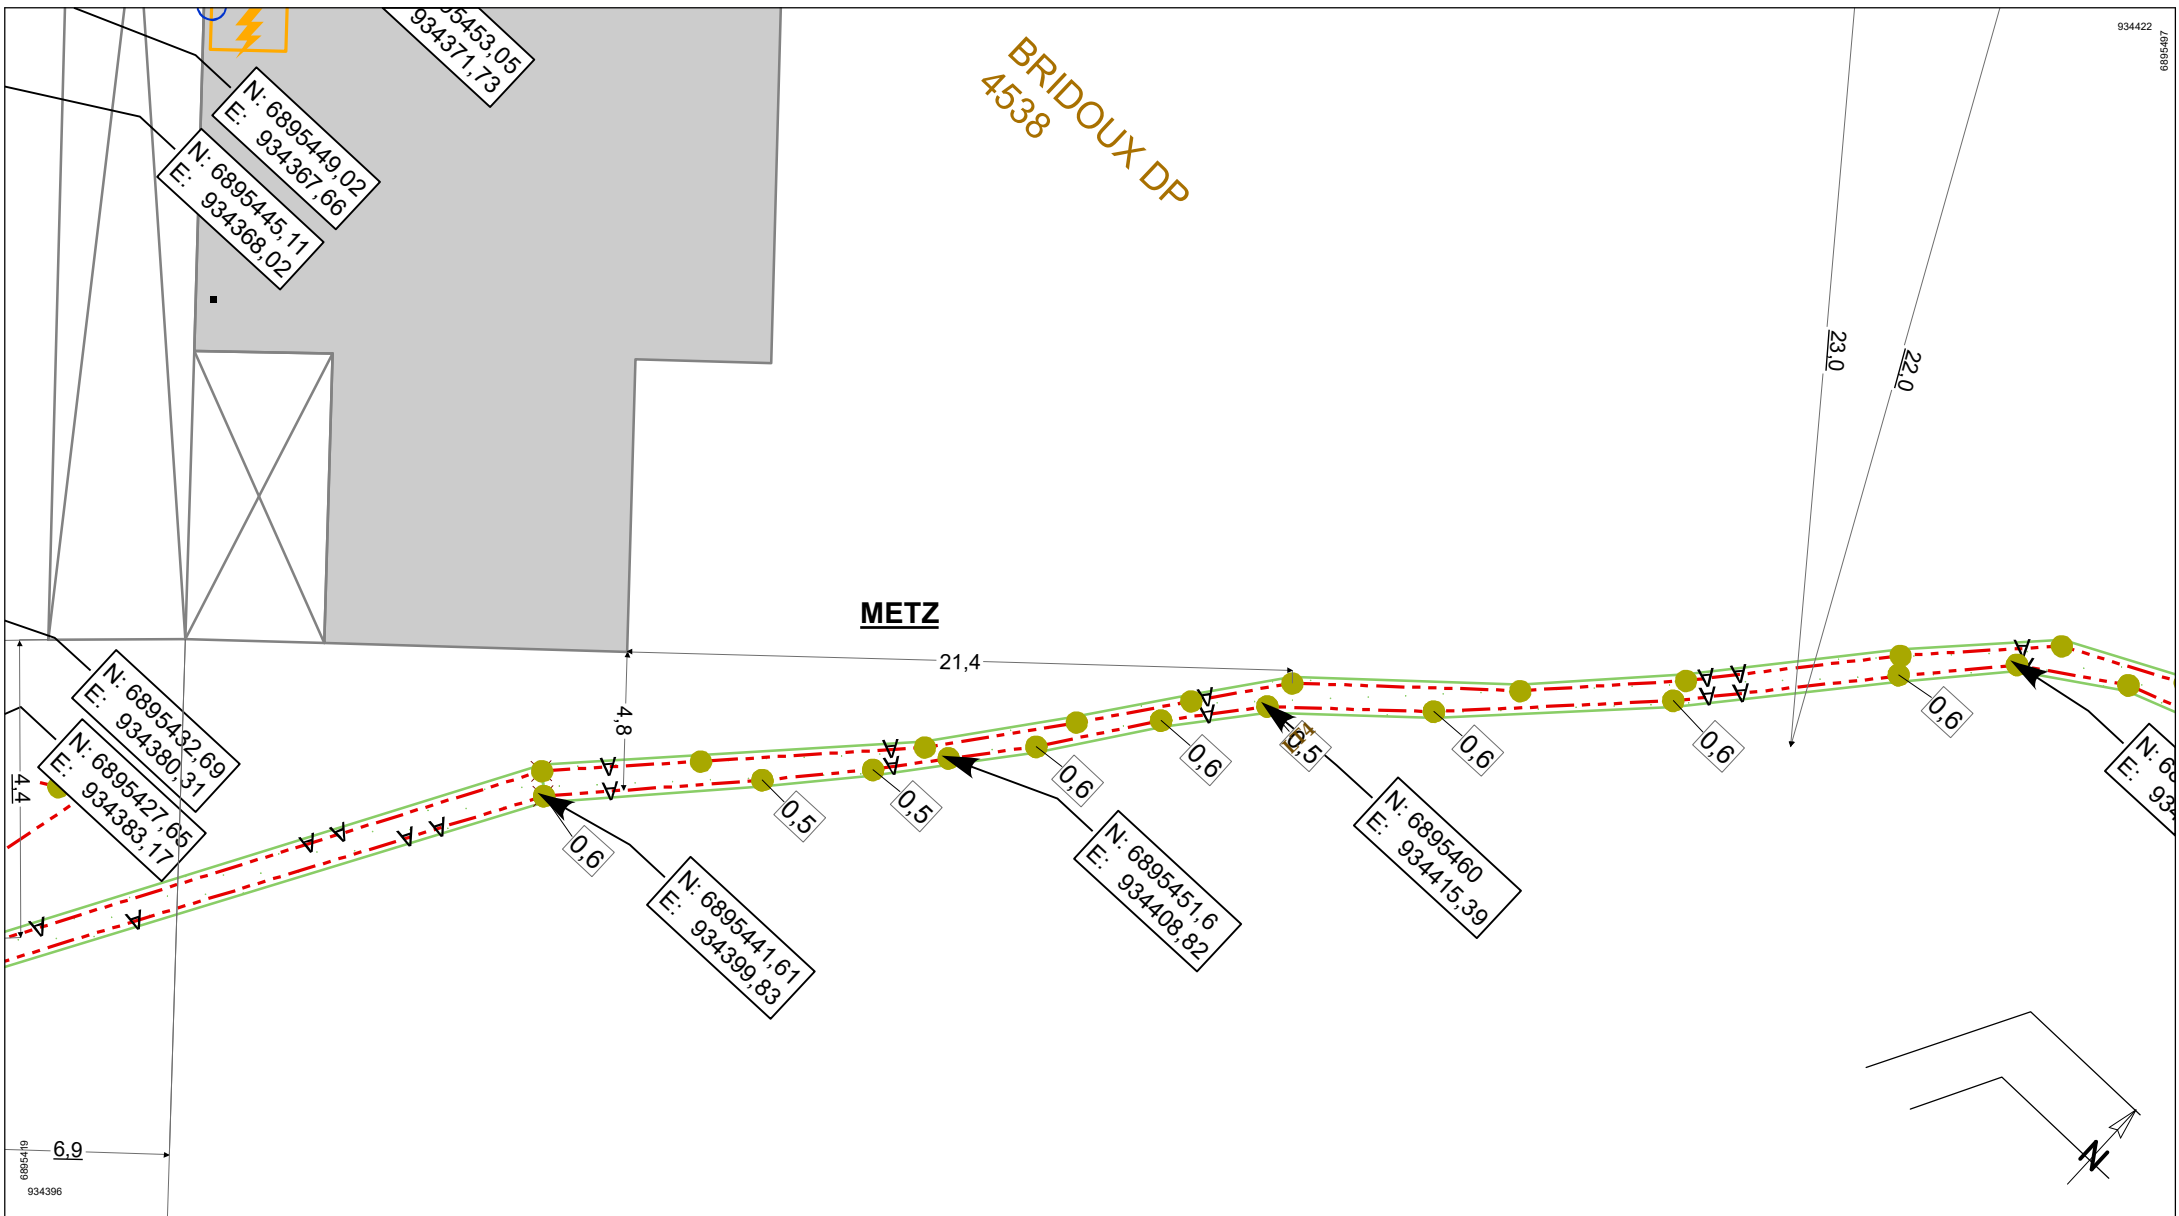

Pour permettre la compréhension de ce plan,
voir la notice jointe
« Lire et comprendre un plan réséda », sur
www.reseda.fr/documents/legende_dtdict_elec
ou en scannant le code ci contre.

Le tracé des réseaux n'est pas à l'échelle.
L'utilisation de ce plan pour tout autre chantier que le chantier précité est interdite sans accord préalable de réséda.
Les classes de précision sont garanties uniquement par la valeur des cotes ou les coordonnées des points levés.
Implantation des réseaux par rapport au fond de plan fournie à titre indicatif, sans engager la responsabilité de réséda.

 2 Bis Rue Ardan du Picq 57014 Metz Cedex 1 Nr. téléphone : 03 87 34 45 45 Nr. FAX : 3 87 31 45 60 Nr. dépannage : 09 69 36 35 10	Heure: 15:22	A4H
	Date: 19.02.2026	Échelle: 1:250
Nr Feuille: 2		
Nr Téléconsultation: 2026021201064TCC		