



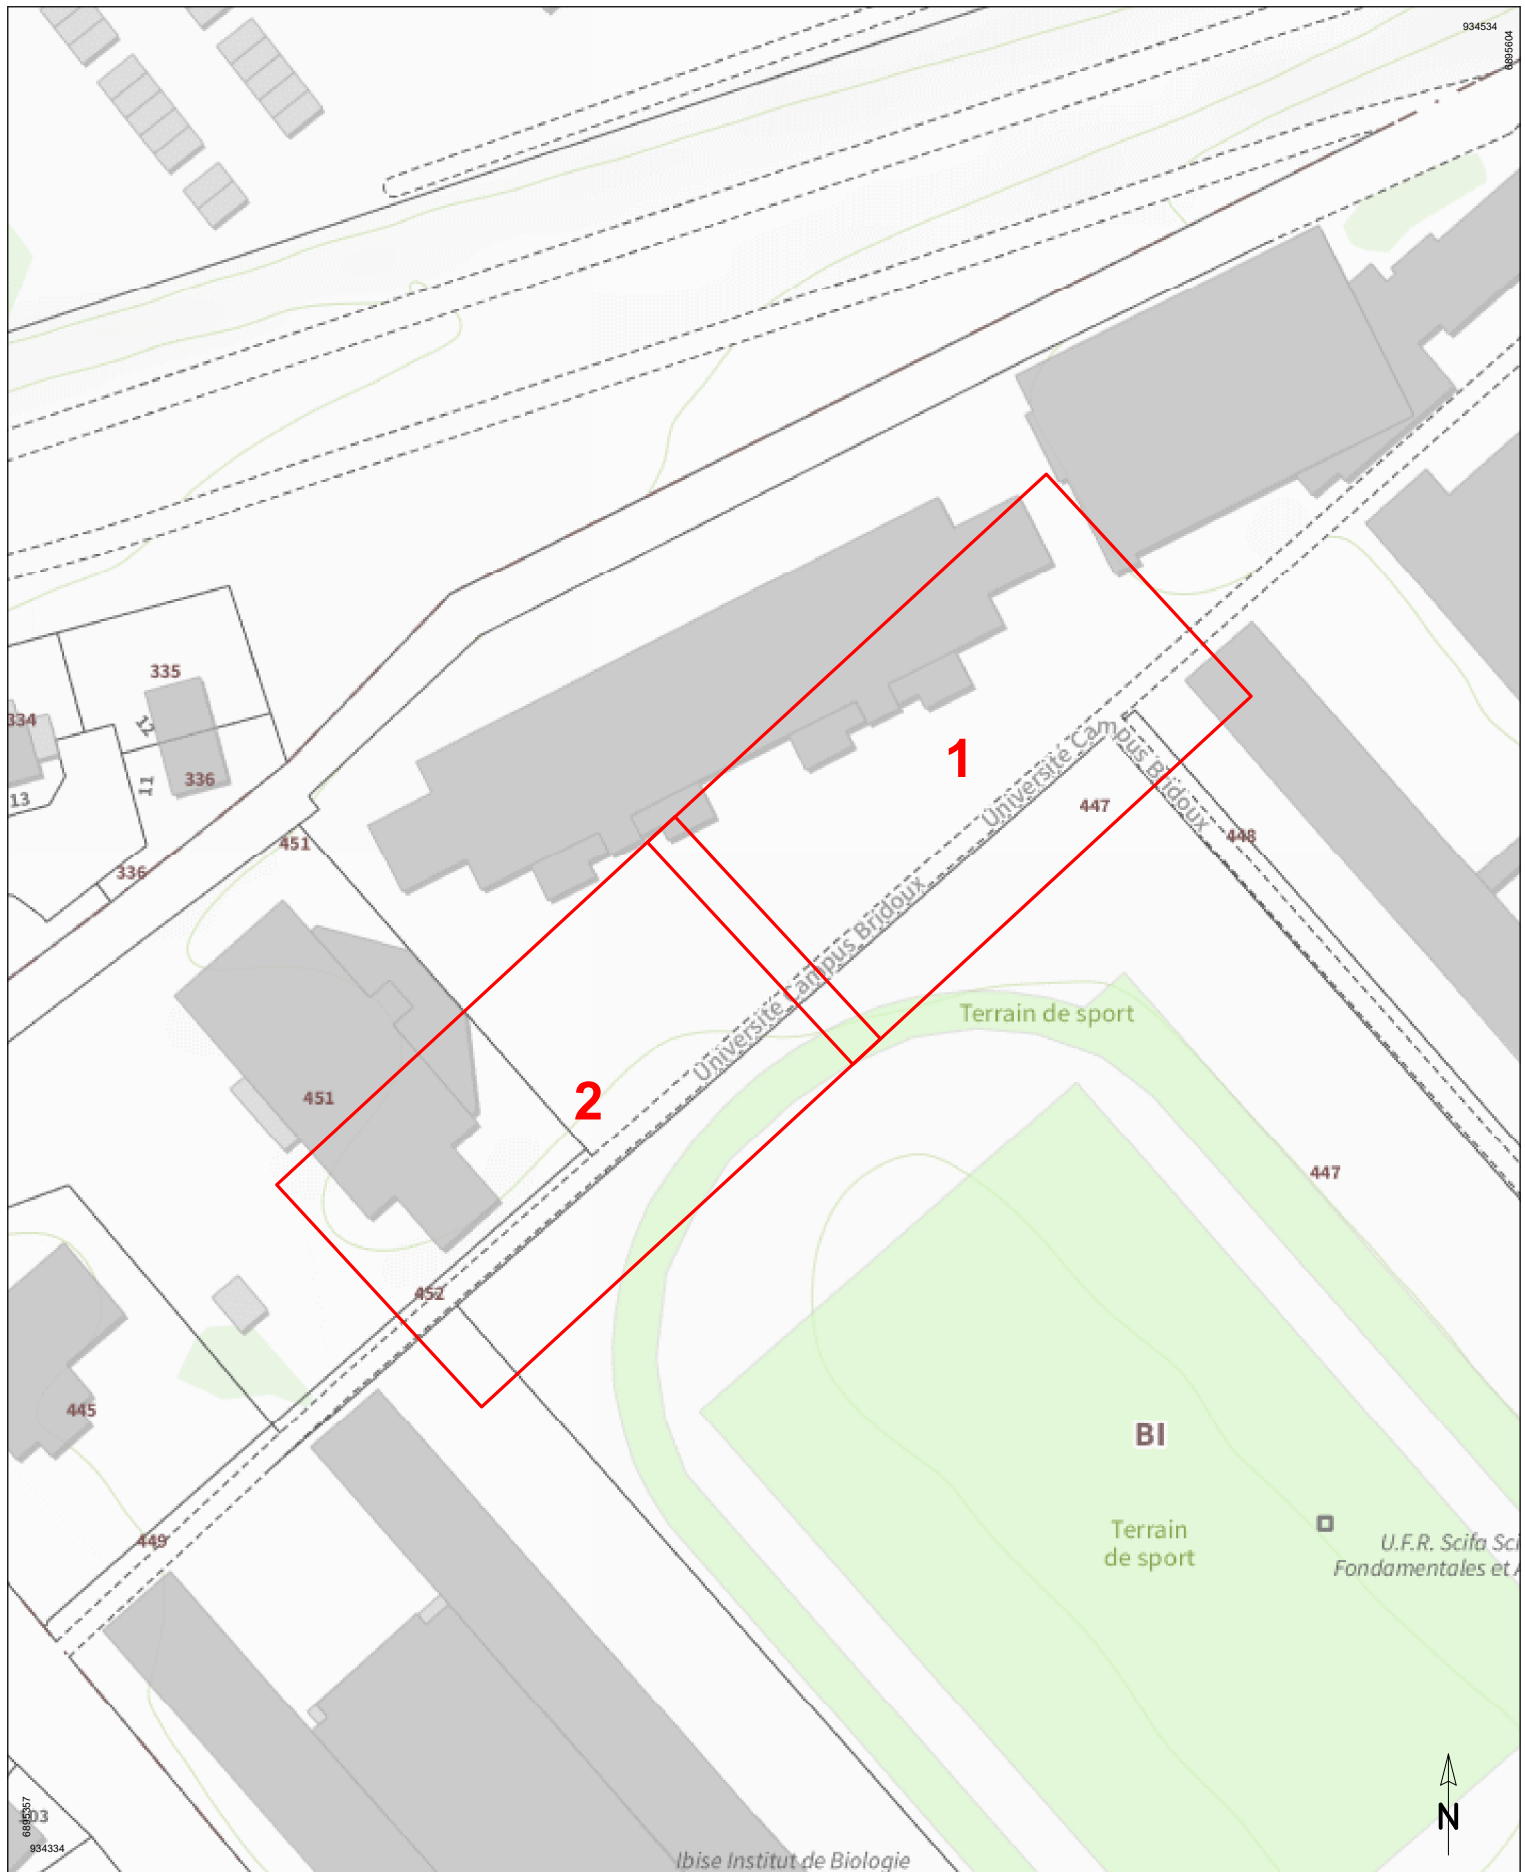

Veuillez consulter le plan détaillé de localisation pour le positionnement précis des ouvrages.
Tous les ouvrages ne sont pas forcément représentés sur le plan d'ensemble.
Seuls les folios contenant des ouvrages font l'objet d'un plan détaillé.

30 m

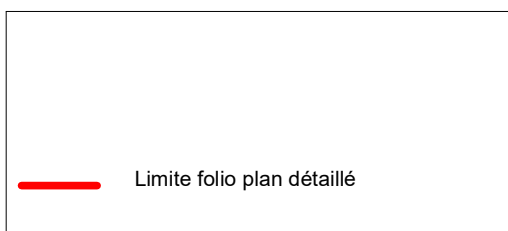

Plan
de
situation

Heure: 15:22

A4V

Date: 19.02.2026

Échelle: 1:1.000

Nr Téléconsultation: 2026021201064TCC