

Simone Weil
Lanterne Laura
U.A.O


toiture terrasse végétalisée

couverture ondules amiantées

Ardoise

toiture terrasse

Autre

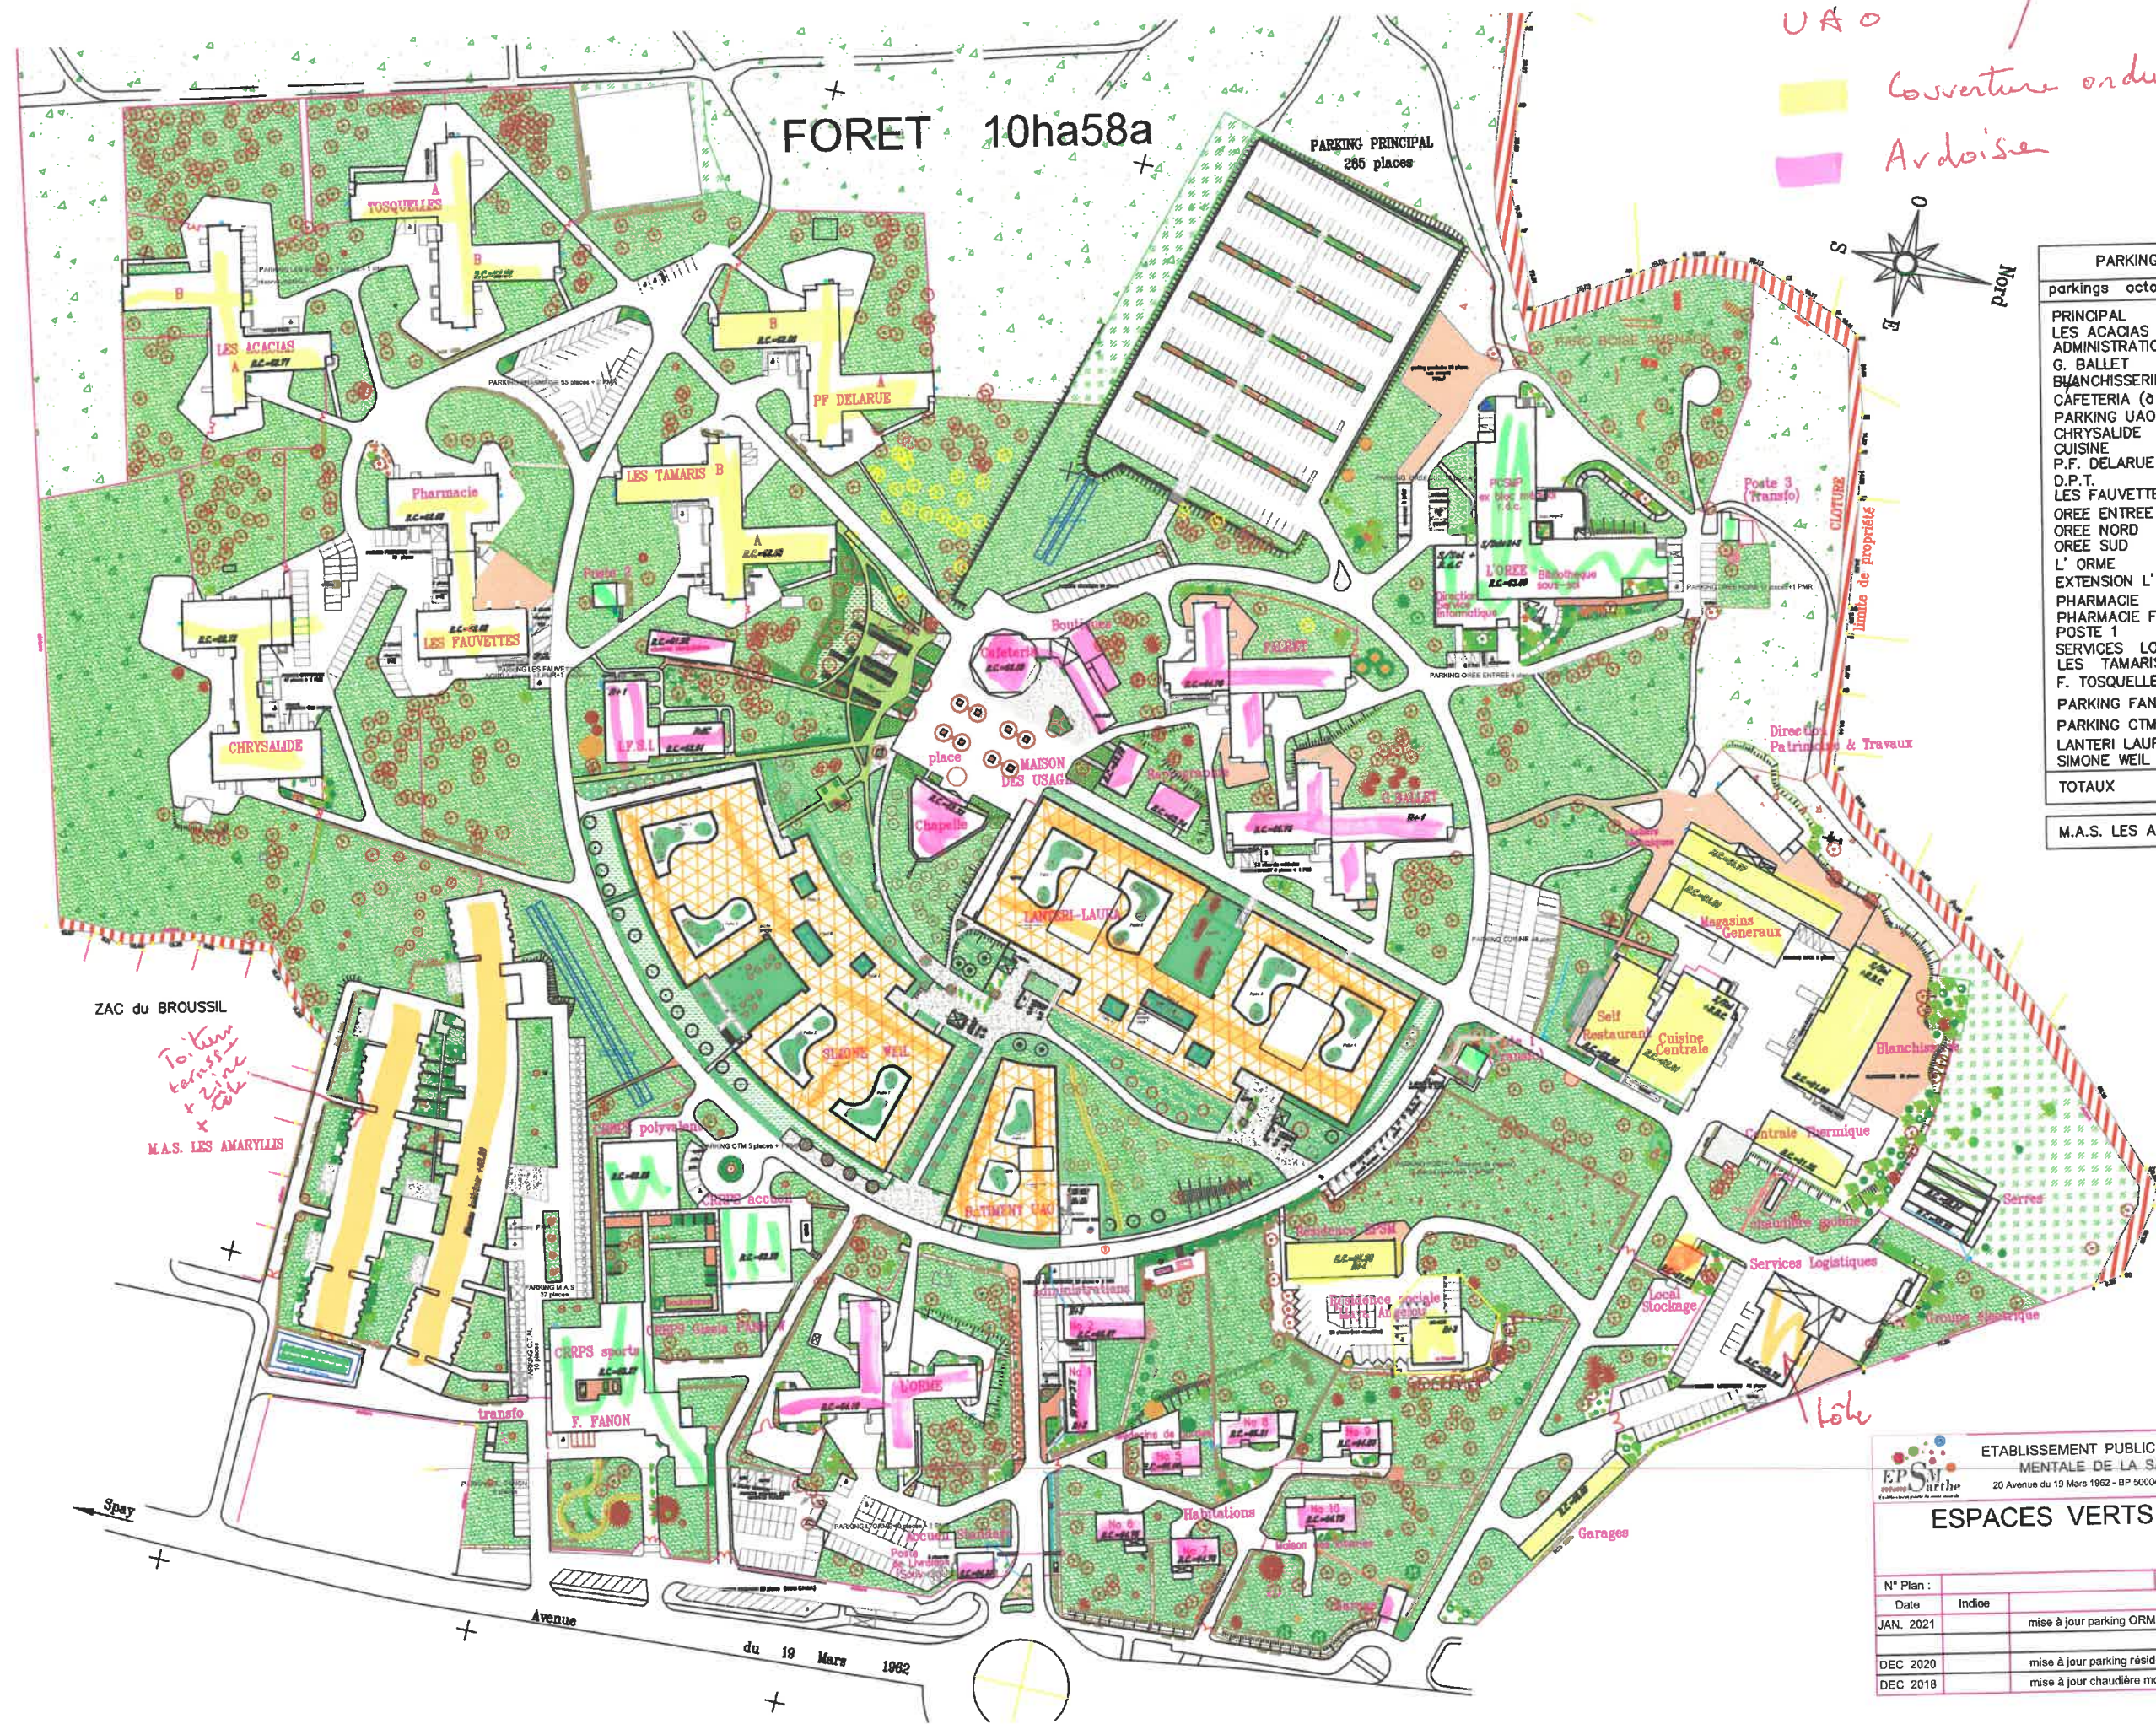

PARKINGS EPSMS hors M.A.S.				
parkings	octobre 2019	places	pmr	places réservées
PRINCIPAL		285		
LES ACACIAS		6	1	1
ADMINISTRATION		22	2	1
G. BALLE		1	1	2
BLANCHISSERIE		20		
CAFETERIA (à l'arrière)		16		
PARKING UAO		3		2
CHRYSAÏDE		46	1	1
CUISINE		48		
P.F. DELARUE			1	
D.P.T.				3
LES FAUVETTES NORD		2	1	4
OREE ENTREE			1	4
OREE NORD		12	1	
OREE SUD		9		4
L'ORME		37	2	3
EXTENSION L'ORME		31		5
PHARMACIE		55	2	
PHARMACIE FAUVETTES		12		6
POSTE 1			3	15
SERVICES LOGISTIQUES		42		
LES TAMARIS			2	2
F. TOSQUELLES			1	1
PARKING FANON			1	9
PARKING CTM		2		3
LANTERNE LAURA			2	4
SIMONE WEIL				2
TOTAUX		649	23	72
				744 places
M.A.S. LES AMARYLLIS		37	3	10 CTM
				50 places

ETABLISSEMENT PUBLIC DE SANTE MENTALE DE LA SARTHE
20 Avenue du 19 Mars 1962 - BP 50004 - 72703 Allonnes

Direction du Patrimoine et des Travaux
Tél : 02 43 43 51 08
Fax : 02 43 43 51 80

Visa Ingénieur

Visa Sécurité Incendie

ESPACES VERTS partiels

REPERE

Desinateur :

N° Plan : Phase : Date : 24/11/2014 Echelle : schéma

Date : Indice : Modifications

JAN. 2021 mise à jour parking ORME

DEC 2020 mise à jour parking résidence

DEC 2018 mise à jour chaudière mobile