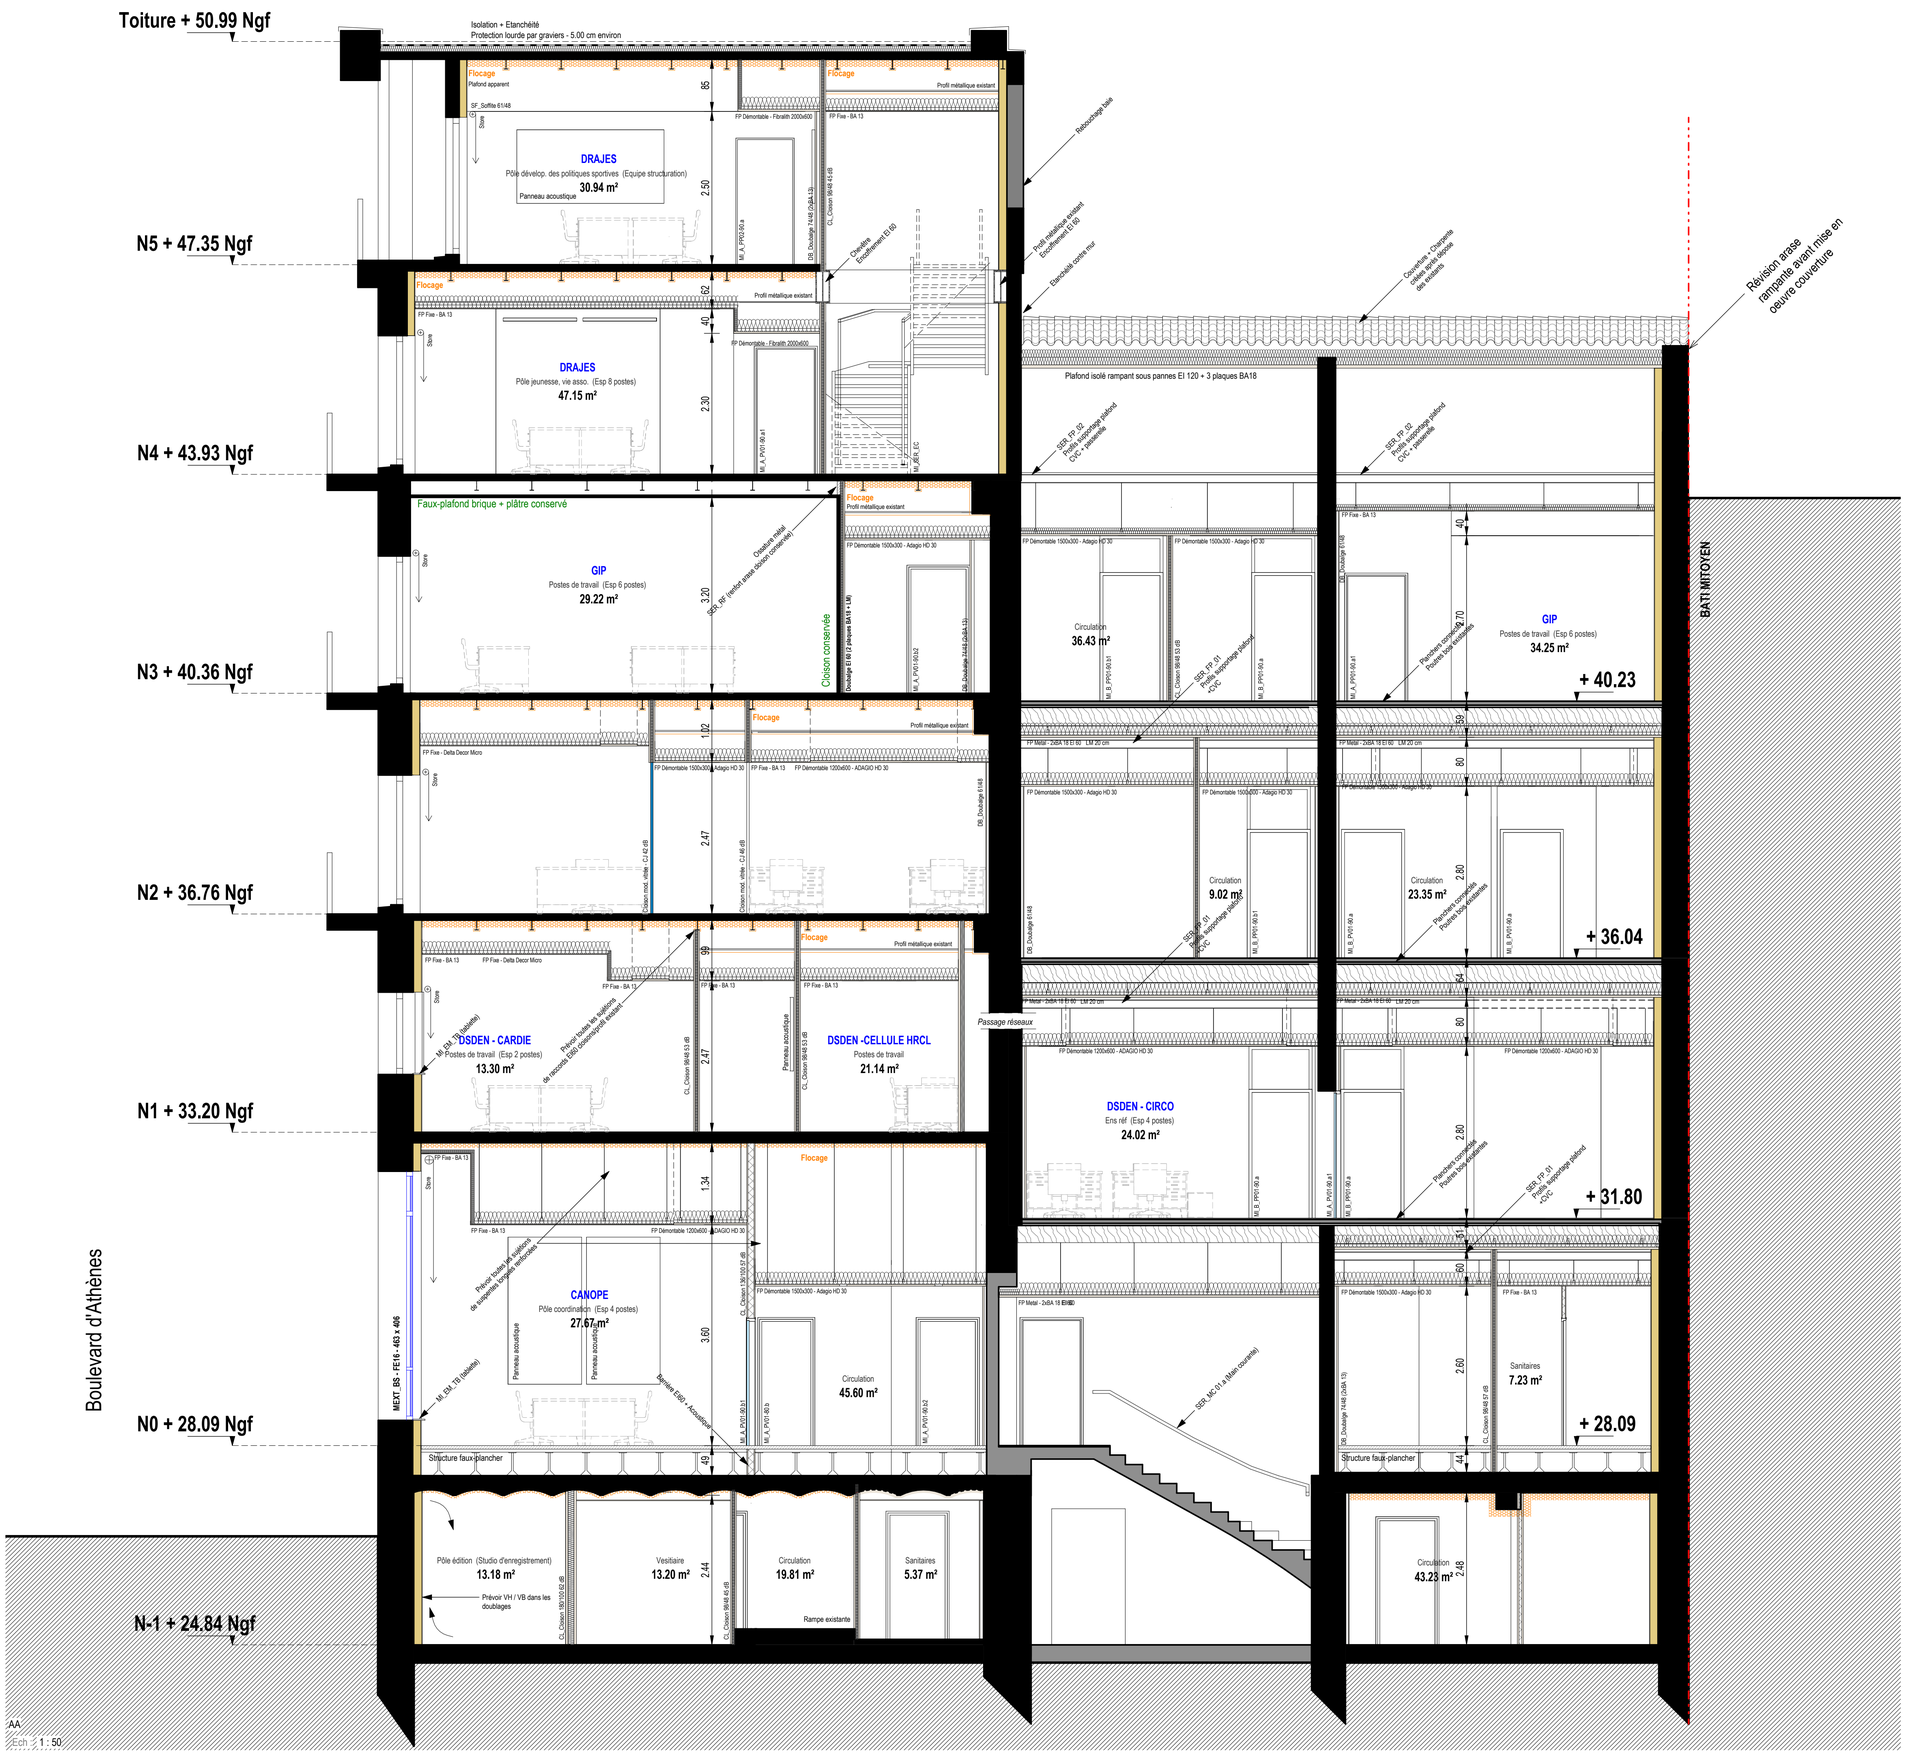


LEGENDE :

- Existants (tous supports, maçonnerie, ouvrages en plâtre, etc.)
- Gros-oeuvre créé, suivant plans guides structure
- Doublages isolants thermiques et acoustiques
- Flocage
- Intervention sur menuiseries extérieures (création, remplacement, restauration)

335 - ATHENES

Restructuration de l'immeuble sis 31, boulevard d'Athènes

31, boulevard d'Athènes - 13001 Marseille

Maître d'ouvrage [MO] **RECTORAT ACADEMIE AIX MARSEILLE**
Place Lucien Paye
13621 Aix-en-Provence
ACADÉMIE D'AIX-MARSEILLE

Architecte [ARC] **POISSONNIER FERRAN**
15, quai de Rive Neuve
13007 Marseille

BET Structure [STR] **BETEM PACA**
900, rue André Ampère - CS 50453
13592 Aix-en-Provence Cedex 3

Thermique [BTH] **BETEM PACA**
900, rue André Ampère - CS 50453
13592 Aix-en-Provence Cedex 3

Fluides [FL] **BETEM PACA**
900, rue André Ampère - CS 50453
13592 Aix-en-Provence Cedex 3

Acoustique [ACOU] **IGETEC**
2, avenue des Alisiers
13009 Marseille

0110 01

COUPE AA

Ech : 1 : 50

Format papier : A1

0110 - COUPES GENERALES

Date de diffusion	Phase	Emetteur	Type	Bâtiment	Niveau	Indice
30/07/2026	C4-PRO	ARC	CPE			1

Date	Modifications	Ind.
10/04/2026	Etudes de projet - 1ere diffusion	1

Document non contractuel, sous réserve de modifications ultérieures