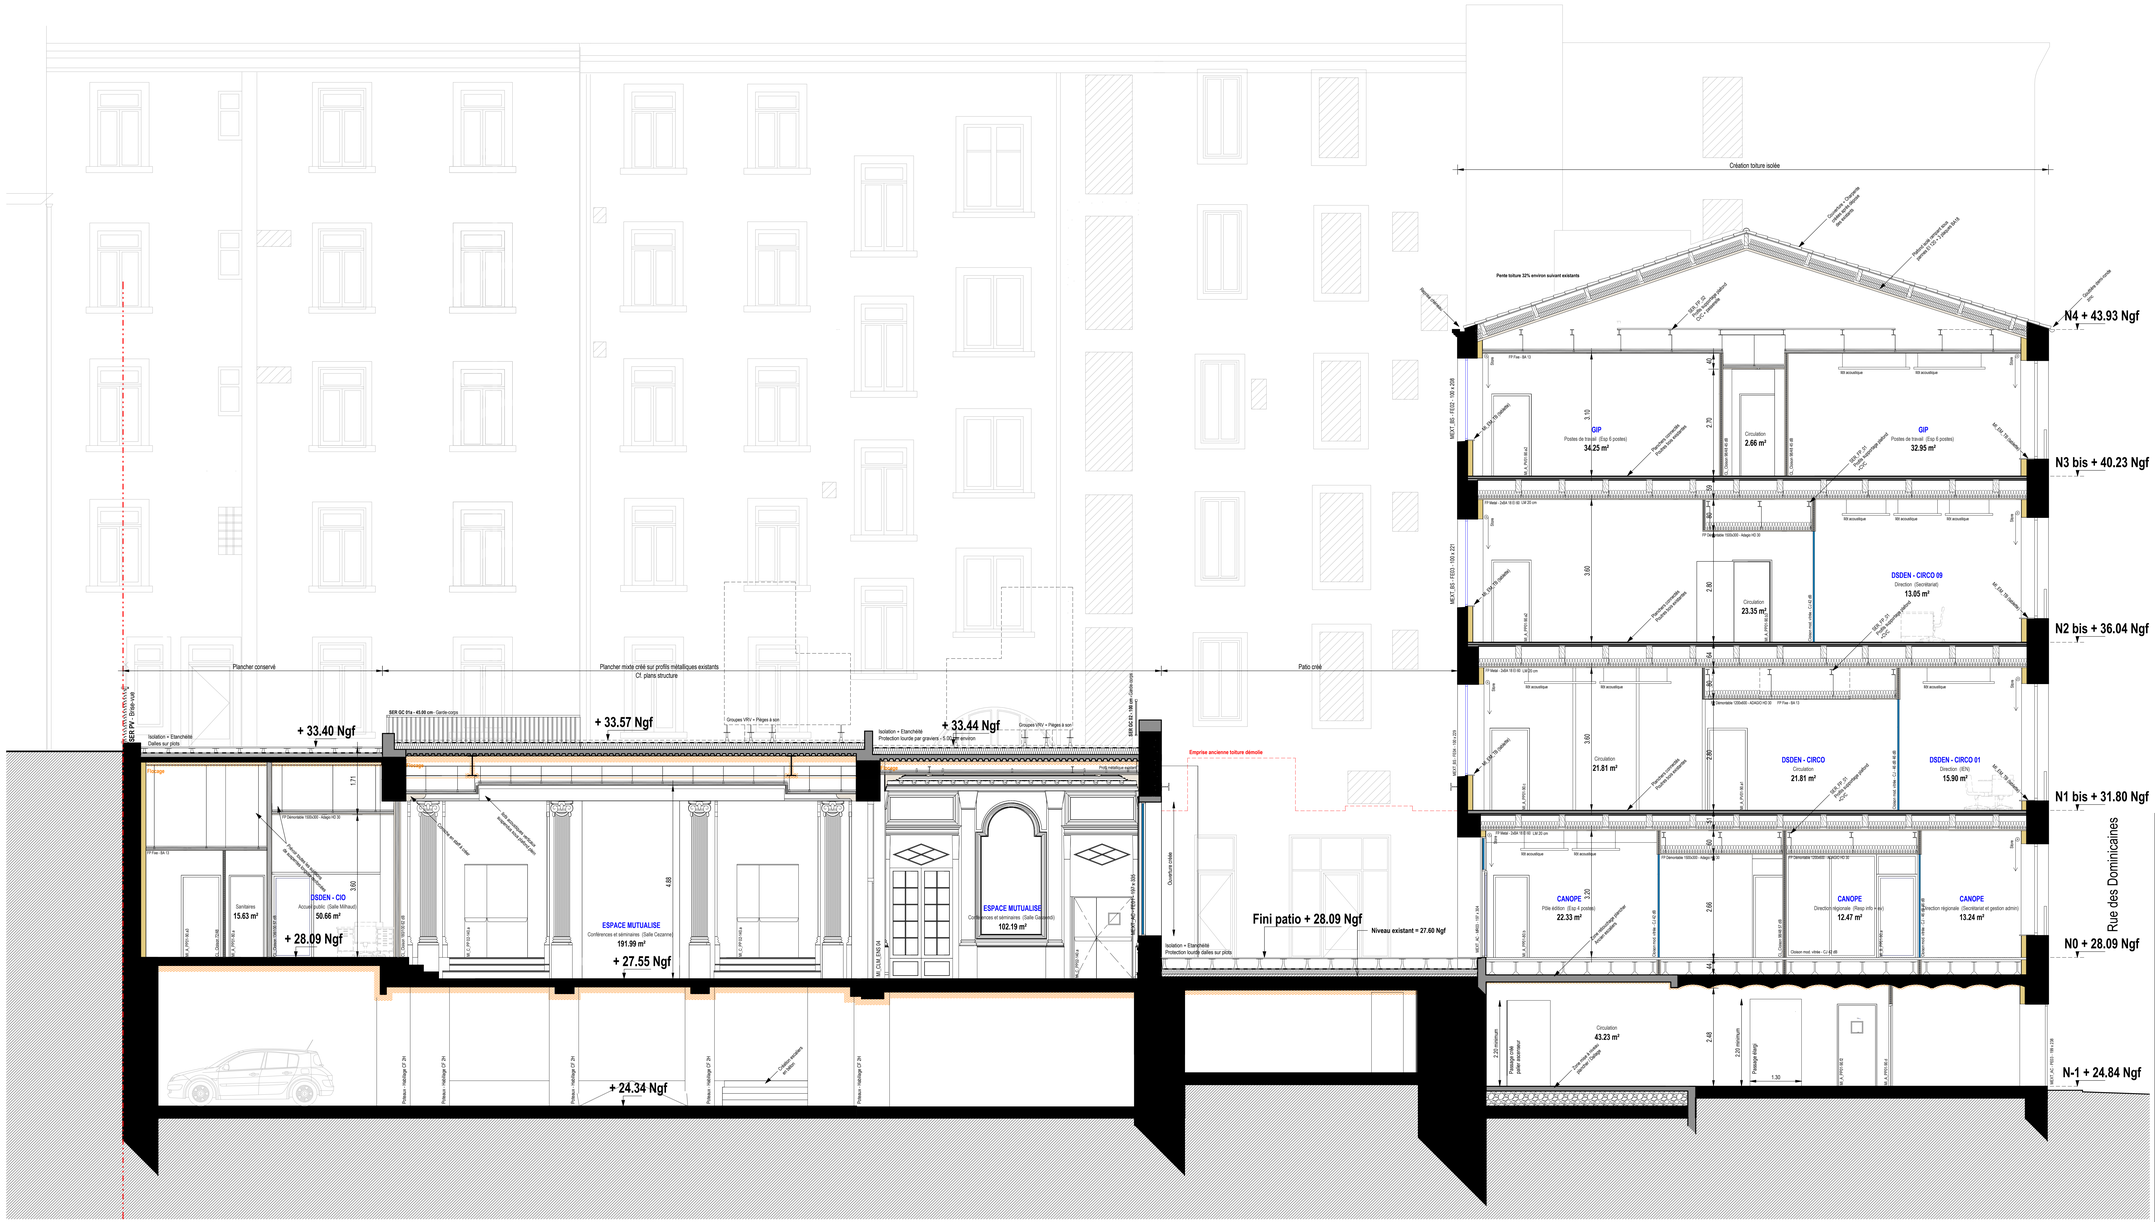

Création toiture isolée
Couvertures Composite avec isolation intégrée
Panneaux PIR avec bac acier prélaqué (TOP 1 minimum 5 bac)
Pente toiture 32% environ suivant existants
Bandeau d'acrotère
SEP 97 20 OU similaire (Siège piétons)
Gouttière zinc ronde
N4 + 43.93 Ngf
Bois
FP Rac- BA 13
60
100 acoustique
MEX 7 - BS - 11022 - 109 x 208
BA 10 SA Stratifiés
GIP
Postes de travail - Equ 6 postes)
34.25 m²
≥ 3.10
Panneaux rayonnants Fonds très performants
2.70
Circulation
2.66 m²
Cloison ép.98 dB
BA 13 HYDRO BA 13
SEP 97 20 OU similaire (Siège piétons)
GIP
Postes de travail - Equ 5 postes)
32.95 m²
BA 10 SA Stratifiés
N3 bis + 40.23 Ngf
FP Rac- 2xBA 13 / 10 - LM 20 cm
Bois
100 acoustique
Ouverture mini. 1024x90 - Allège H0.35
MEX 7 - BS - 11022 - 109 x 221
BA 10 SA Stratifiés
3.60
2.80
Panneaux rayonnants Fonds très performants
Circulation
23.35 m²
DSDEN - CIRCO 09
Direction (Secrétariat)
13.05 m²
BA 10 SA Stratifiés
N2 bis + 36.04 Ngf
FP Rac- 2xBA 13 / 10 - LM 20 cm
100 acoustique
Ouverture mini. 1024x90 - Allège H0.35 - FP Rac- BA 13
MEX 7 - BS - 11014 - 109 x 209
3.60
2.80
Panneaux rayonnants Fonds très performants
Circulation
21.81 m²
DSDEN - CIRCO
Circulation
21.81 m²
DSDEN - CIRCO 01
Direction (IEN)
15.90 m²
BA 10 SA Stratifiés
N1 bis + 31.80 Ngf
FP Rac- 2xBA 13 / 10 - LM 20 cm
100 acoustique
Ouverture mini. 1024x90 - Allège H0.35
MEX 7 - BS - 11014 - 109 x 209
3.20
2.66
Panneaux rayonnants Fonds très performants
CANOPE
PDe édition (Equ 4 postes)
22.33 m²
CANOPE
Direction régionale (Resp.info.trav)
12.47 m²
CANOPE
Direction régionale (Secrétariat et gestion admin)
13.24 m²
Rue des Dominicaines
N0 + 28.09 Ngf
Ouverture mini. 1214x98
Cloison mini. 1214x98
Cloison mini. 1214x98
Cloison mini. 1214x98
MEX 7 - BS - 11014 - 109 x 209
2.48
Circulation
43.23 m²
2.20 minimum
Passage sous poteau accrochage
Trémie escalier en cours d'étude
2.20 minimum
Passage élargi
1.30
N-1 + 24.84 Ngf
Plancher conservé
Plancher mixte créé sur profils métalliques existants
Cf. plans structure
Patio créé
+ 33.40 Ngf
+ 33.57 Ngf
+ 33.44 Ngf
SER GC 01a - 43.00 cm - Gentle corps
Isolation + Etanchéité
Dalles sur plots
Isolation + Etanchéité
Protection lourde par graviers - 5 cm environ
Groupes VRV + Pièges à son
Profil métallique existant
Emprise ancienne toiture démolie
Ouverture créée
Fini patio + 28.09 Ngf
Niveau existant = 27.60 Ngf
+ 28.09 Ngf
+ 27.55 Ngf
+ 24.34 Ngf
Cimaise
Garde-corps
Verrière
Verrière en allège
Verrière en allège
Verrière
Verrière
Verrière