335 - ATHENES

Restructuration de l'immeuble sis 31, boulevard d'Athènes

31, boulevard d'Athènes - 13001 Marseille

Maître d'ouvrage [MO] **RECTORAT ACADEMIE AIX MARSEILLE** Place Lucien Paye 13621 Aix-en-Provence	Architecte [ARC] **POISSONNIER FERRAN & ASSOCIES** 15, quai de Rive Neuve 13007 Marseille
BET Structure [STR] **BETEM PACA** 900, rue André Ampère - CS 50453 13592 Aix-en-Provence Cedex 3	Architecte [ARC] **NIKOLAJEVIC MURISASCO** 15, quai de Rive Neuve 13007 Marseille
Fluides [FL] **BETEM PACA** 900, rue André Ampère - CS 50453 13592 Aix-en-Provence Cedex 3	Thermique [BTH] **BETEM PACA** 900, rue André Ampère - CS 50453 13592 Aix-en-Provence Cedex 3
Contrôle Technique [BCT] **QUALICONSULT** 7 - 9, rue Jean Mermoz 13008 Marseille	Acoustique [ACOU] **IGETEC** 2, avenue des Alisiers 13009 Marseille

0130 02

CARNET DES SOLS

Ech :

Format papier : A3

0130 - CARNETS DE REPERAGES

Date de diffusion	Phase	Emetteur	Type	Bâtiment	Niveau	Indice
30/07/2026	C4-PRO	ARC	REP			2

Date	Modifications	Ind.
10/04/2026	Etudes de projet - 1ere diffusion	1
30/07/2026	Etudes de projet - 2eme diffusion (retours MOA + CCS 344-2026)	2

C:\Users\Nicolas\Documents\335_PRO_R_25_ind 02_nicolasEN5XU.rvt
30/07/2026 10:08:57

Sol moquette Type 1
De type Interface Coll. Connected Ethos / CE100 - Consider 4314006
ou équivalent

Sol moquette Type 2
De type Interface Heuga 727 - Pearl Brown 4122311
ou équivalent

Sol moquette Type 3
De type Interface Coll. Human connection / Paver - Forest 8337203
ou équivalent

Sol moquette Type 4
De type Interface Coll. Etched & Threaded / E612 - Wheat 600S008 (sans motif)
ou équivalent

Sol moquette Type 5
De type Interface Coll. Etched & Threaded / E612 - Wheat 600S008 (avec motif)
ou équivalent

Sol moquette Type 6
De type Interface Coll. Urban Retreat / UR102 - Flax 7146005
ou équivalent

Sol PVC
De type Interface Coll. Earthen Forms / Hearth - Sandstone A035031
ou équivalent

Sol grès cérame Type 1
De type Pavigrés 21 Uni / Hexagon - Uni Céu antidérapant PGHR198
ou équivalent

Sol grès cérame Type 2
De type Materia Eclettica Bianco - 600x600
ou équivalent

Sol extérieur
Dalles sur plots en grès cérame

Sol minéral existant conservé

Sol marbre existant à réviser avec remplacement carreaux similaires

Sol marbre à créer identique à l'existant

Sol béton peint



N0 - SOLS - PRO

Ech : 1 : 150

MAITRE D'OUVRAGE:	MAITRISE D'OEUVRE:		
RECTORAT DE L'ACADEMIE AIX-MARSEILLE Place Lucien Paye 13621 Aix-en-Provence	POISSONNIER FERRAN Architecte mandataire 15, quai de Rive Neuve 13007 Marseille	BETEM PACA BET Pluridisciplinaire 900, rue Ampère CS 50453 13592 Aix-en-Provence Cedex 3	IGETEC BET Acoustique 2, avenue des Alisiers 13009 Marseille

PROJET: 335 - ATHENES

Restructuration de l'immeuble sis 31, boulevard d'Athènes

31, boulevard d'Athènes - 13001 Marseille

0130 02.1

Sols du RDC

Ech. : Comme indiqué | Format: A3 | **0130 - CARNETS DE REPERAGES**

Date	Ind.	Modification
10/04/2026	1	Etudes de projet - 1ere diffusion
30/07/2026	2	Etudes de projet - 2eme diffusion (retours MOA + CCS 344-2026)

Date de diffusion	Phase	Emetteur	Type	Bâtiment	Niveau	Indice
30/07/2026	C4-PRO	ARC	REP		I	2

Sol moquette Type 1
De type Interface Coll. Connected Ethos / CE100 - Consider 4314006
ou équivalent

Sol moquette Type 2
De type Interface Heuga 727 - Pearl Brown 4122311
ou équivalent

Sol moquette Type 3
De type Interface Coll. Human connection / Paver - Forest 8337203
ou équivalent

Sol moquette Type 4
De type Interface Coll. Etched & Threaded / E612 - Wheat 600S008 (sans motif)
ou équivalent

Sol moquette Type 5
De type Interface Coll. Etched & Threaded / E612 - Wheat 600S008 (avec motif)
ou équivalent

Sol moquette Type 6
De type Interface Coll. Urban Retreat / UR102 - Flax 7146005
ou équivalent

Sol PVC
De type Interface Coll. Earthen Forms / Hearth - Sandstone A035031
ou équivalent

Sol grès cérame Type 1
De type Pavigrés 21 Uni / Hexagon - Uni Céu antidérapant PGHR198
ou équivalent

Sol grès cérame Type 2
De type Materia Eclettica Bianco - 600x600
ou équivalent

Sol extérieur
Dalles sur plots en grès cérame

Sol minéral existant conservé

Sol marbre existant à réviser avec remplacement carreaux similaires

Sol marbre à créer identique à l'existant

Sol béton peint



N1 - SOLS - PRO

Ech : 1 : 150

MAITRE D'OUVRAGE:	MAITRISE D'OEUVRE:		
RECTORAT DE L'ACADEMIE AIX-MARSEILLE Place Lucien Paye 13621 Aix-en-Provence	**POISSONNIER FERRAN** Architecte mandataire 15, quai de Rive Neuve 13007 Marseille	**BETEM PACA** BET Pluridisciplinaire 900, rue Ampère CS 50453 13592 Aix-en-Provence Cedex 3	**IGETEC** BET Acoustique 2, avenue des Alisiers 13009 Marseille

PROJET: 335 - ATHENES

Restructuration de l'immeuble sis 31, boulevard d'Athènes

31, boulevard d'Athènes - 13001 Marseille

0130 02.2

Sols du R+1

Ech. : Comme indiqué | Format: A3 | **0130 - CARNETS DE REPERAGES**

Date	Ind.	Modification
10/04/2026	1	Etudes de projet - 1ere diffusion
30/07/2026	2	Etudes de projet - 2eme diffusion (retours MOA + CCS 344-2026)

Date de diffusion	Phase	Emetteur	Type	Bâtiment	Niveau	Indice
30/07/2026	C4-PRO	ARC	REP		I	2

Sol moquette Type 1
De type Interface Coll. Connected Ethos / CE100 - Consider 4314006
ou équivalent

Sol moquette Type 2
De type Interface Heuga 727 - Pearl Brown 4122311
ou équivalent

Sol moquette Type 3
De type Interface Coll. Human connection / Paver - Forest 8337203
ou équivalent

Sol moquette Type 4
De type Interface Coll. Etched & Threaded / E612 - Wheat 600S008 (sans motif)
ou équivalent

Sol moquette Type 5
De type Interface Coll. Etched & Threaded / E612 - Wheat 600S008 (avec motif)
ou équivalent

Sol moquette Type 6
De type Interface Coll. Urban Retreat / UR102 - Flax 7146005
ou équivalent

Sol PVC
De type Interface Coll. Earthen Forms / Hearth - Sandstone A035031
ou équivalent

Sol grès cérame Type 1
De type Pavigrés 21 Uni / Hexagon - Uni Céu antidérapant PGHR198
ou équivalent

Sol grès cérame Type 2
De type Materia Eclettica Bianco - 600x600
ou équivalent

Sol extérieur
Dalles sur plots en grès cérame

Sol minéral existant conservé

Sol marbre existant à réviser avec remplacement carreaux similaires

Sol marbre à créer identique à l'existant

Sol béton peint



N2 - SOLS - PRO

Ech : 1 : 150

MAITRE D'OUVRAGE:	MAITRISE D'OEUVRE:		
RECTORAT DE L'ACADEMIE AIX-MARSEILLE Place Lucien Paye 13621 Aix-en-Provence	POISSONNIER FERRAN Architecte mandataire 15, quai de Rive Neuve 13007 Marseille	BETEM PACA BET Pluridisciplinaire 900, rue Ampère CS 50453 13592 Aix-en-Provence Cedex 3	IGETEC BET Acoustique 2, avenue des Alisiers 13009 Marseille

PROJET: 335 - ATHENES

Restructuration de l'immeuble sis 31, boulevard d'Athènes

31, boulevard d'Athènes - 13001 Marseille

0130 02.3

Sols du R+2

Ech. : Comme indiqué | Format: A3 | **0130 - CARNETS DE REPERAGES**

Date	Ind.	Modification
10/04/2026	1	Etudes de projet - 1ere diffusion
30/07/2026	2	Etudes de projet - 2eme diffusion (retours MOA + CCS 344-2026)

Date de diffusion	Phase	Emetteur	Type	Bâtiment	Niveau	Indice
30/07/2026	C4-PRO	ARC	REP		I	2

Sol moquette Type 1
De type Interface Coll. Connected Ethos / CE100 - Consider 4314006
ou équivalent

Sol moquette Type 2
De type Interface Heuga 727 - Pearl Brown 4122311
ou équivalent

Sol moquette Type 3
De type Interface Coll. Human connection / Paver - Forest 8337203
ou équivalent

Sol moquette Type 4
De type Interface Coll. Etched & Threaded / E612 - Wheat 600S008 (sans motif)
ou équivalent

Sol moquette Type 5
De type Interface Coll. Etched & Threaded / E612 - Wheat 600S008 (avec motif)
ou équivalent

Sol moquette Type 6
De type Interface Coll. Urban Retreat / UR102 - Flax 7146005
ou équivalent

Sol PVC
De type Interface Coll. Earthen Forms / Hearth - Sandstone A035031
ou équivalent

Sol grès cérame Type 1
De type Pavigrès 21 Uni / Hexagon - Uni Céu antidérapant PGHR198
ou équivalent

Sol grès cérame Type 2
De type Materia Eclettica Bianco - 600x600
ou équivalent

Sol extérieur
Dalles sur plots en grès cérame

Sol minéral existant conservé

Sol marbre existant à réviser avec remplacement carreaux similaires

Sol marbre à créer identique à l'existant

Sol béton peint



N3 - SOLS - PRO

Ech : 1 : 150

MAITRE D'OUVRAGE:	MAITRISE D'OEUVRE:		
RECTORAT DE L'ACADEMIE AIX-MARSEILLE Place Lucien Paye 13621 Aix-en-Provence	POISSONNIER FERRAN Architecte mandataire 15, quai de Rive Neuve 13007 Marseille	BETEM PACA BET Pluridisciplinaire 900, rue Ampère CS 50453 13592 Aix-en-Provence Cedex 3	IGETEC BET Acoustique 2, avenue des Alisiers 13009 Marseille

PROJET: 335 - ATHENES

Restructuration de l'immeuble sis 31, boulevard d'Athènes

31, boulevard d'Athènes - 13001 Marseille

0130 02.4

Sols du R+3

Ech. : Comme indiqué | Format: A3 | 0130 - CARNETS DE REPERAGES

Date	Ind.	Modification
10/04/2026	1	Etudes de projet - 1ere diffusion
30/07/2026	2	Etudes de projet - 2eme diffusion (retours MOA + CCS 344-2026)

Date de diffusion	Phase	Emetteur	Type	Bâtiment	Niveau	Indice
30/07/2026	C4-PRO	ARC	REP		I	2

Sol moquette Type 1
De type Interface Coll. Connected Ethos / CE100 - Consider 4314006
ou équivalent

Sol moquette Type 2
De type Interface Heuga 727 - Pearl Brown 4122311
ou équivalent

Sol moquette Type 3
De type Interface Coll. Human connection / Paver - Forest 8337203
ou équivalent

Sol moquette Type 4
De type Interface Coll. Etched & Threaded / E612 - Wheat 600S008 (sans motif)
ou équivalent

Sol moquette Type 5
De type Interface Coll. Etched & Threaded / E612 - Wheat 600S008 (avec motif)
ou équivalent

Sol moquette Type 6
De type Interface Coll. Urban Retreat / UR102 - Flax 7146005
ou équivalent

Sol PVC
De type Interface Coll. Earthen Forms / Hearth - Sandstone A035031
ou équivalent

Sol grès cérame Type 1
De type Pavigrés 21 Uni / Hexagon - Uni Céu antidérapant PGHR198
ou équivalent

Sol grès cérame Type 2
De type Materia Eclettica Bianco - 600x600
ou équivalent

Sol extérieur
Dalles sur plots en grès cérame

Sol minéral existant conservé

Sol marbre existant à réviser avec remplacement carreaux similaires

Sol marbre à créer identique à l'existant

Sol béton peint



N4 - SOLS - PRO

Ech : 1 : 150

MAITRE D'OUVRAGE:
RECTORAT DE L'ACADEMIE AIX-MARSEILLE Place Lucien Paye 13621 Aix-en-Provence

MAITRISE D'OEUVRE:		
POISSONNIER FERRAN Architecte mandataire 15, quai de Rive Neuve 13007 Marseille	**BETEM PACA** BET Pluridisciplinaire 900, rue Ampère CS 50453 13592 Aix-en-Provence Cedex 3	**IGETEC** BET Acoustique 2, avenue des Alisiers 13009 Marseille

PROJET: 335 - ATHENES

Restructuration de l'immeuble sis 31, boulevard d'Athènes

31, boulevard d'Athènes - 13001 Marseille

0130 02.5

Sols du R+4

Ech. :	Comme indiqué	Format: A3	0130 - CARNETS DE REPERAGES

Date	Ind.	Modification
10/04/2026	1	Etudes de projet - 1ere diffusion
30/07/2026	2	Etudes de projet - 2eme diffusion (retours MOA + CCS 344-2026)

Date de diffusion	Phase	Emetteur	Type	Bâtiment	Niveau	Indice
30/07/2026	C4-PRO	ARC	REP		I	2

Sol moquette Type 1
De type Interface Coll. Connected Ethos / CE100 - Consider 4314006
ou équivalent

Sol moquette Type 2
De type Interface Heuga 727 - Pearl Brown 4122311
ou équivalent

Sol moquette Type 3
De type Interface Coll. Human connection / Paver - Forest 8337203
ou équivalent

Sol moquette Type 4
De type Interface Coll. Etched & Threaded / E612 - Wheat 600S008 (sans motif)
ou équivalent

Sol moquette Type 5
De type Interface Coll. Etched & Threaded / E612 - Wheat 600S008 (avec motif)
ou équivalent

Sol moquette Type 6
De type Interface Coll. Urban Retreat / UR102 - Flax 7146005
ou équivalent

Sol PVC
De type Interface Coll. Earthen Forms / Hearth - Sandstone A035031
ou équivalent

Sol grès cérame Type 1
De type Pavigrés 21 Uni / Hexagon - Uni Céu antidérapant PGHR198
ou équivalent

Sol grès cérame Type 2
De type Materia Eclettica Bianco - 600x600
ou équivalent


Sol extérieur
Dalles sur plots en grès cérame

Sol minéral existant conservé

Sol marbre existant à réviser avec remplacement carreaux similaires

Sol marbre à créer identique à l'existant

Sol béton peint

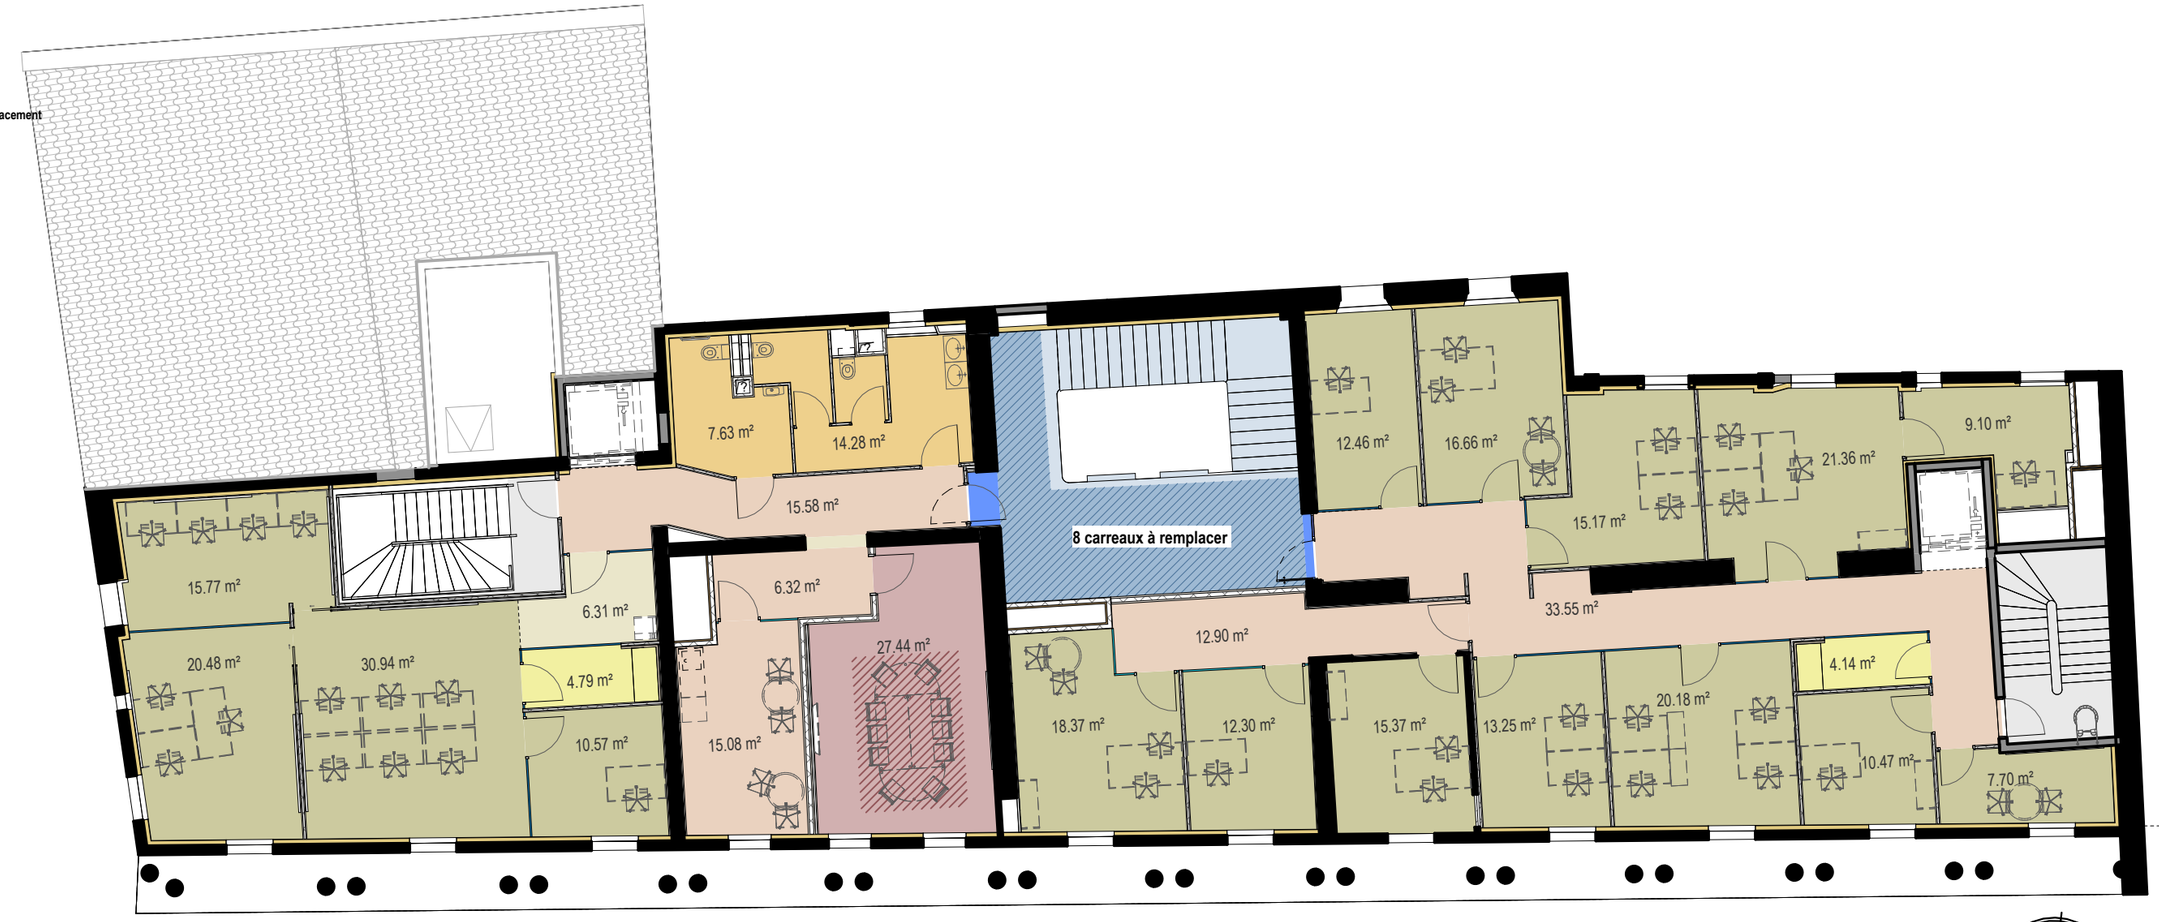

N5 - SOLS - PRO

Ech : 1 : 150

MAITRE D'OUVRAGE:	MAITRISE D'OEUVRE:		
RECTORAT DE L'ACADEMIE AIX-MARSEILLE Place Lucien Paye 13621 Aix-en-Provence	POISSONNIER FERRAN Architecte mandataire 15, quai de Rive Neuve 13007 Marseille	BETEM PACA BET Pluridisciplinaire 900, rue Ampère CS 50453 13592 Aix-en-Provence Cedex 3	IGETEC BET Acoustique 2, avenue des Alisiers 13009 Marseille

PROJET: 335 - ATHENES

Restructuration de l'immeuble sis 31, boulevard d'Athènes

31, boulevard d'Athènes - 13001 Marseille

0130 02.6

Sols du R+5

Ech. : Comme indiqué | Format: A3 | **0130 - CARNETS DE REPERAGES**

Date	Ind.	Modification
10/04/2026	1	Etudes de projet - 1ere diffusion
30/07/2026	2	Etudes de projet - 2eme diffusion (retours MOA + CCS 344-2026)

Date de diffusion	Phase	Emetteur	Type	Bâtiment	Niveau	Indice
30/07/2026	C4-PRO	ARC	REP		I	2

Sol moquette Type 1
De type Interface Coll. Connected Ethos / CE100 - Consider 4314006
ou équivalent

Sol moquette Type 2
De type Interface Heuga 727 - Pearl Brown 4122311
ou équivalent

Sol moquette Type 3
De type Interface Coll. Human connection / Paver - Forest 8337203
ou équivalent

Sol moquette Type 4
De type Interface Coll. Etched & Threaded / E612 - Wheat 600S008 (sans motif)
ou équivalent

Sol moquette Type 5
De type Interface Coll. Etched & Threaded / E612 - Wheat 600S008 (avec motif)
ou équivalent

Sol moquette Type 6
De type Interface Coll. Urban Retreat / UR102 - Flax 7146005
ou équivalent

Sol PVC
De type Interface Coll. Earthen Forms / Hearth - Sandstone 4035031
ou équivalent

Sol grès cérame Type 1
De type Pavigrés 21 Uni / Hexagon - Uni Ceu antidérapant PGHR198
ou équivalent

Sol grès cérame Type 2
De type Materia Eclettica Bianco - 600x600
ou équivalent

Sol extérieur
Dalles sur plots en grès cérame

Sol minéral existant conservé

Sol marbre existant à réviser avec remplacement carreaux similaires

Sol marbre à créer identique à l'existant

Sol béton peint



N -1 - SOLS - PRO

Ech : 1 : 150

MAITRE D'OUVRAGE:	MAITRISE D'OEUVRE:		
RECTORAT DE L'ACADEMIE AIX-MARSEILLE Place Lucien Paye 13621 Aix-en-Provence	**POISSONNIER FERRAN** Architecte mandataire 15, quai de Rive Neuve 13007 Marseille	**BETEM PACA** BET Pluridisciplinaire 900, rue Ampère CS 50453 13592 Aix-en-Provence Cedex 3	**IGETEC** BET Acoustique 2, avenue des Alisiers 13009 Marseille

PROJET: 335 - ATHENES

Restructuration de l'immeuble sis 31, boulevard d'Athènes

31, boulevard d'Athènes - 13001 Marseille

0130 02.7

Sols du sous-sol

Ech. : Comme indiqué | Format: A3 | **0130 - CARNETS DE REPERAGES**

Date	Ind.	Modification
10/04/2026	1	Etudes de projet - 1ere diffusion
30/07/2026	2	Etudes de projet - 2eme diffusion (retours MOA + CCS 344-2026)

Date de diffusion	Phase	Emetteur	Type	Bâtiment	Niveau	Indice
30/07/2026	C4-PRO	ARC	REP		I	2