335 - ATHENES

Restructuration de l'immeuble sis 31, boulevard d'Athènes

31, boulevard d'Athènes - 13001 Marseille

Maître d'ouvrage [MO] **RECTORAT ACADEMIE AIX MARSEILLE** Place Lucien Paye 13621 Aix-en-Provence	Architecte [ARC] **POISSONNIER FERRAN & ASSOCIES** 15, quai de Rive Neuve 13007 Marseille
BET Structure [STR] **BETEM PACA** 900, rue André Ampère - CS 50453 13592 Aix-en-Provence Cedex 3	Architecte [ARC] **NIKOLAJEVIC MURISASCO** 15, quai de Rive Neuve 13007 Marseille
Fluides [FL] **BETEM PACA** 900, rue André Ampère - CS 50453 13592 Aix-en-Provence Cedex 3	Thermique [BTH] **BETEM PACA** 900, rue André Ampère - CS 50453 13592 Aix-en-Provence Cedex 3
Contrôle Technique [BCT] **QUALICONSULT** 7 - 9, rue Jean Mermoz 13008 Marseille	Acoustique [ACOU] **IGETEC** 2, avenue des Alisiers 13009 Marseille

0150 01

CARNET DU HALL

Ech :

Format papier : A3


0150 - CARNETS DE DETAILS

Date de diffusion	Phase	Emetteur	Type	Bâtiment	Niveau	Indice
30/07/2026	C4-PRO	ARC	DTL			1

Date	Modifications	Ind.
10/04/2026	Etudes de projet - 1ere diffusion	1

C:\Users\Nicolas\Documents\335_PRO_R_25_vol 02_nicolasEN50U.rvt
30/07/2026 11:05:23

015001.01 - HALL PRINCIPAL - PLAN DU HALL - 1/50

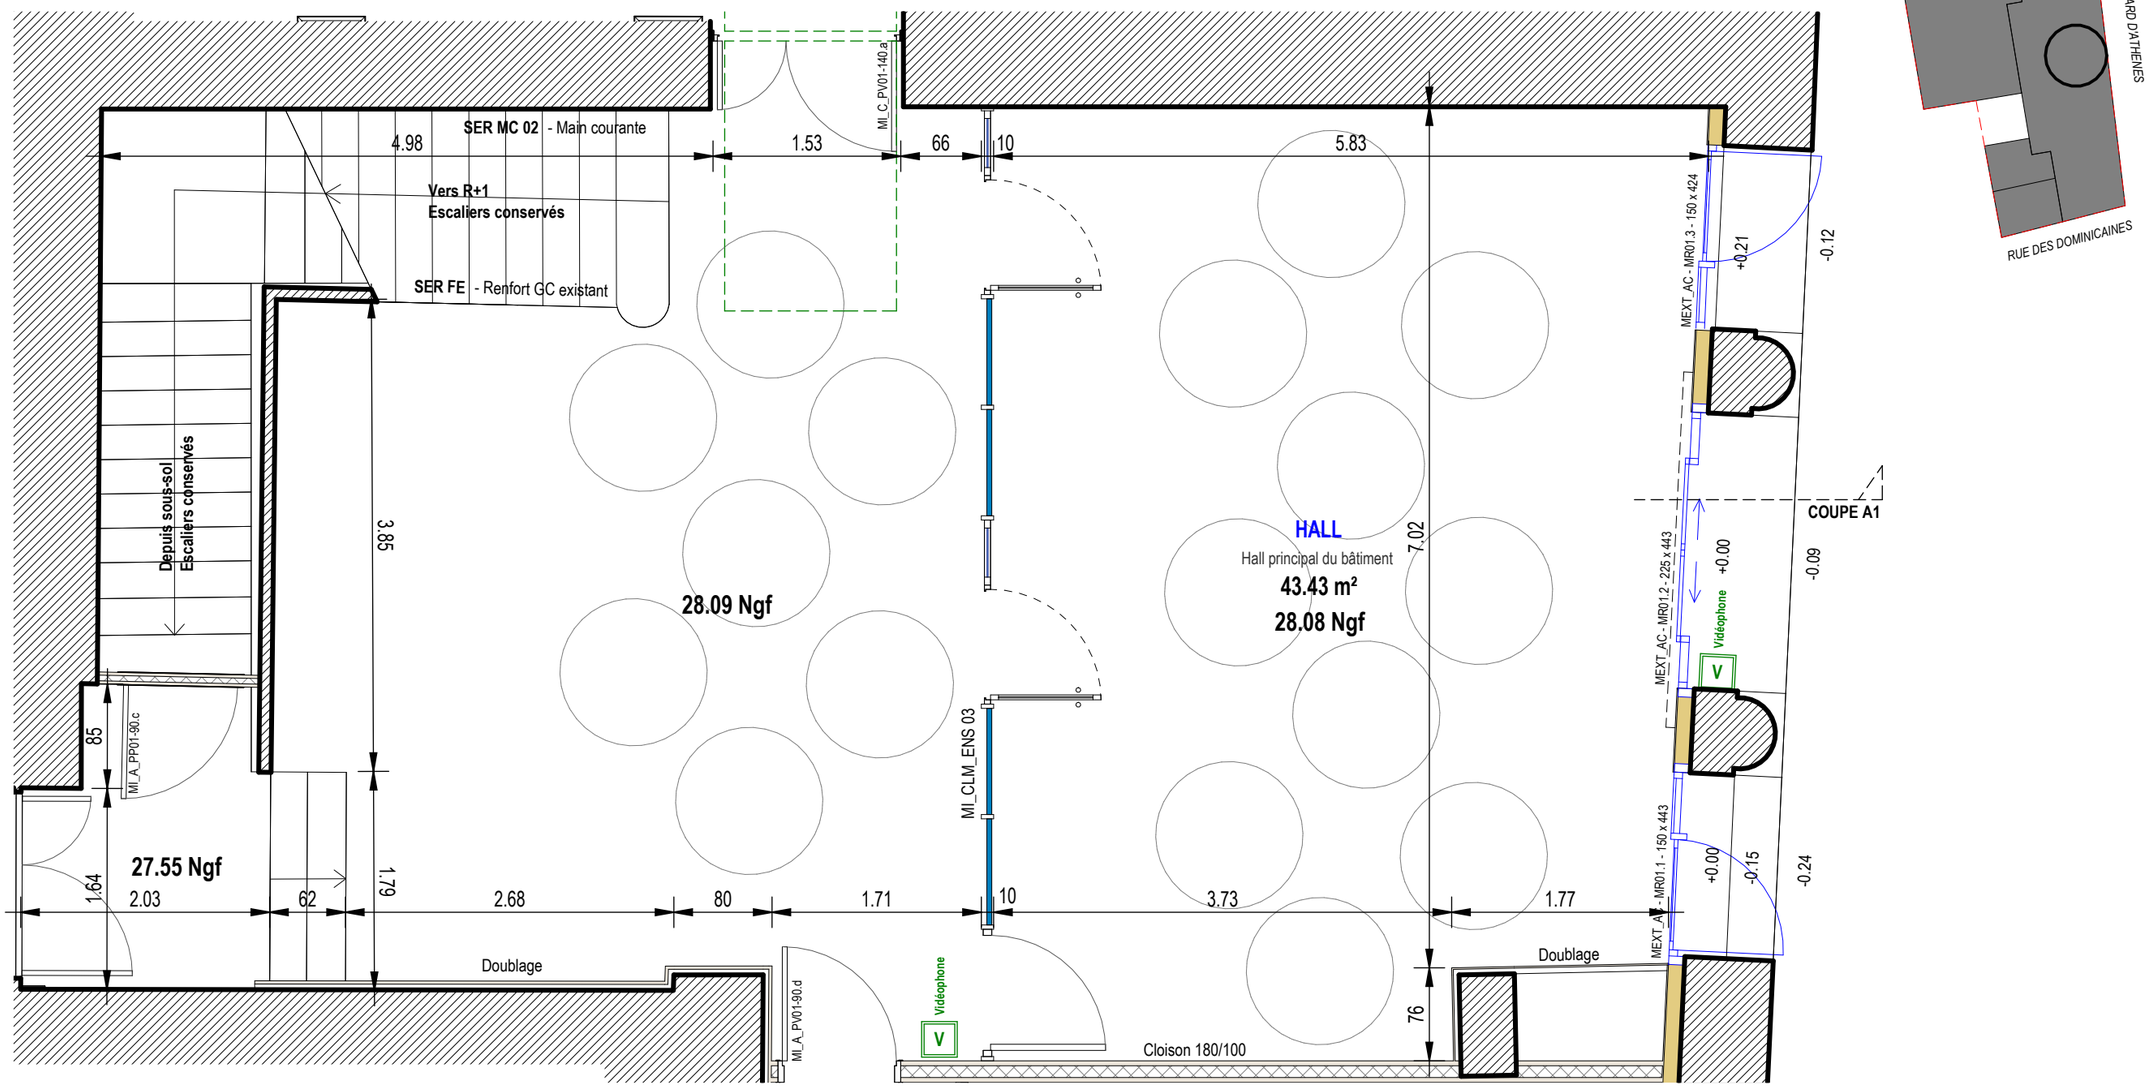

MAITRE D'OUVRAGE:	**MAITRISE D'OEUVRE:**	
RECTORAT DE L'ACADEMIE AIX-MARSEILLE Place Lucien Paye 13621 Aix-en-Provence	**POISSONNIER FERRAN** Architecte mandataire 15, quai de Rive Neuve 13007 Marseille	**BETEM PACA** BET Pluridisciplinaire 900, rue Ampère CS 50453 13592 Aix-en-Provence Cedex 3
		IGETEC BET Acoustique 2, avenue des Alisiers 13009 Marseille

PROJET: 335 - ATHENES

Restructuration de l'immeuble sis 31, boulevard d'Athènes

31, boulevard d'Athènes - 13001 Marseille

0150 01.1


Hall principal - Plan du hall

Ech. : Comme indiqué | Format: A3 | **0150 - CARNETS DE DETAILS**

Date	Ind.	Modification
10/04/2026	1	Etudes de projet - 1ere diffusion

Date de diffusion	Phase	Emetteur	Type	Bâtiment	Niveau	Indice
30/07/2026	C4-PRO	ARC	DTL		I	1

015001.02 - HALL PRINCIPAL - REPÉRAGE DES REVÊTEMENTS MURAUX - 1/50

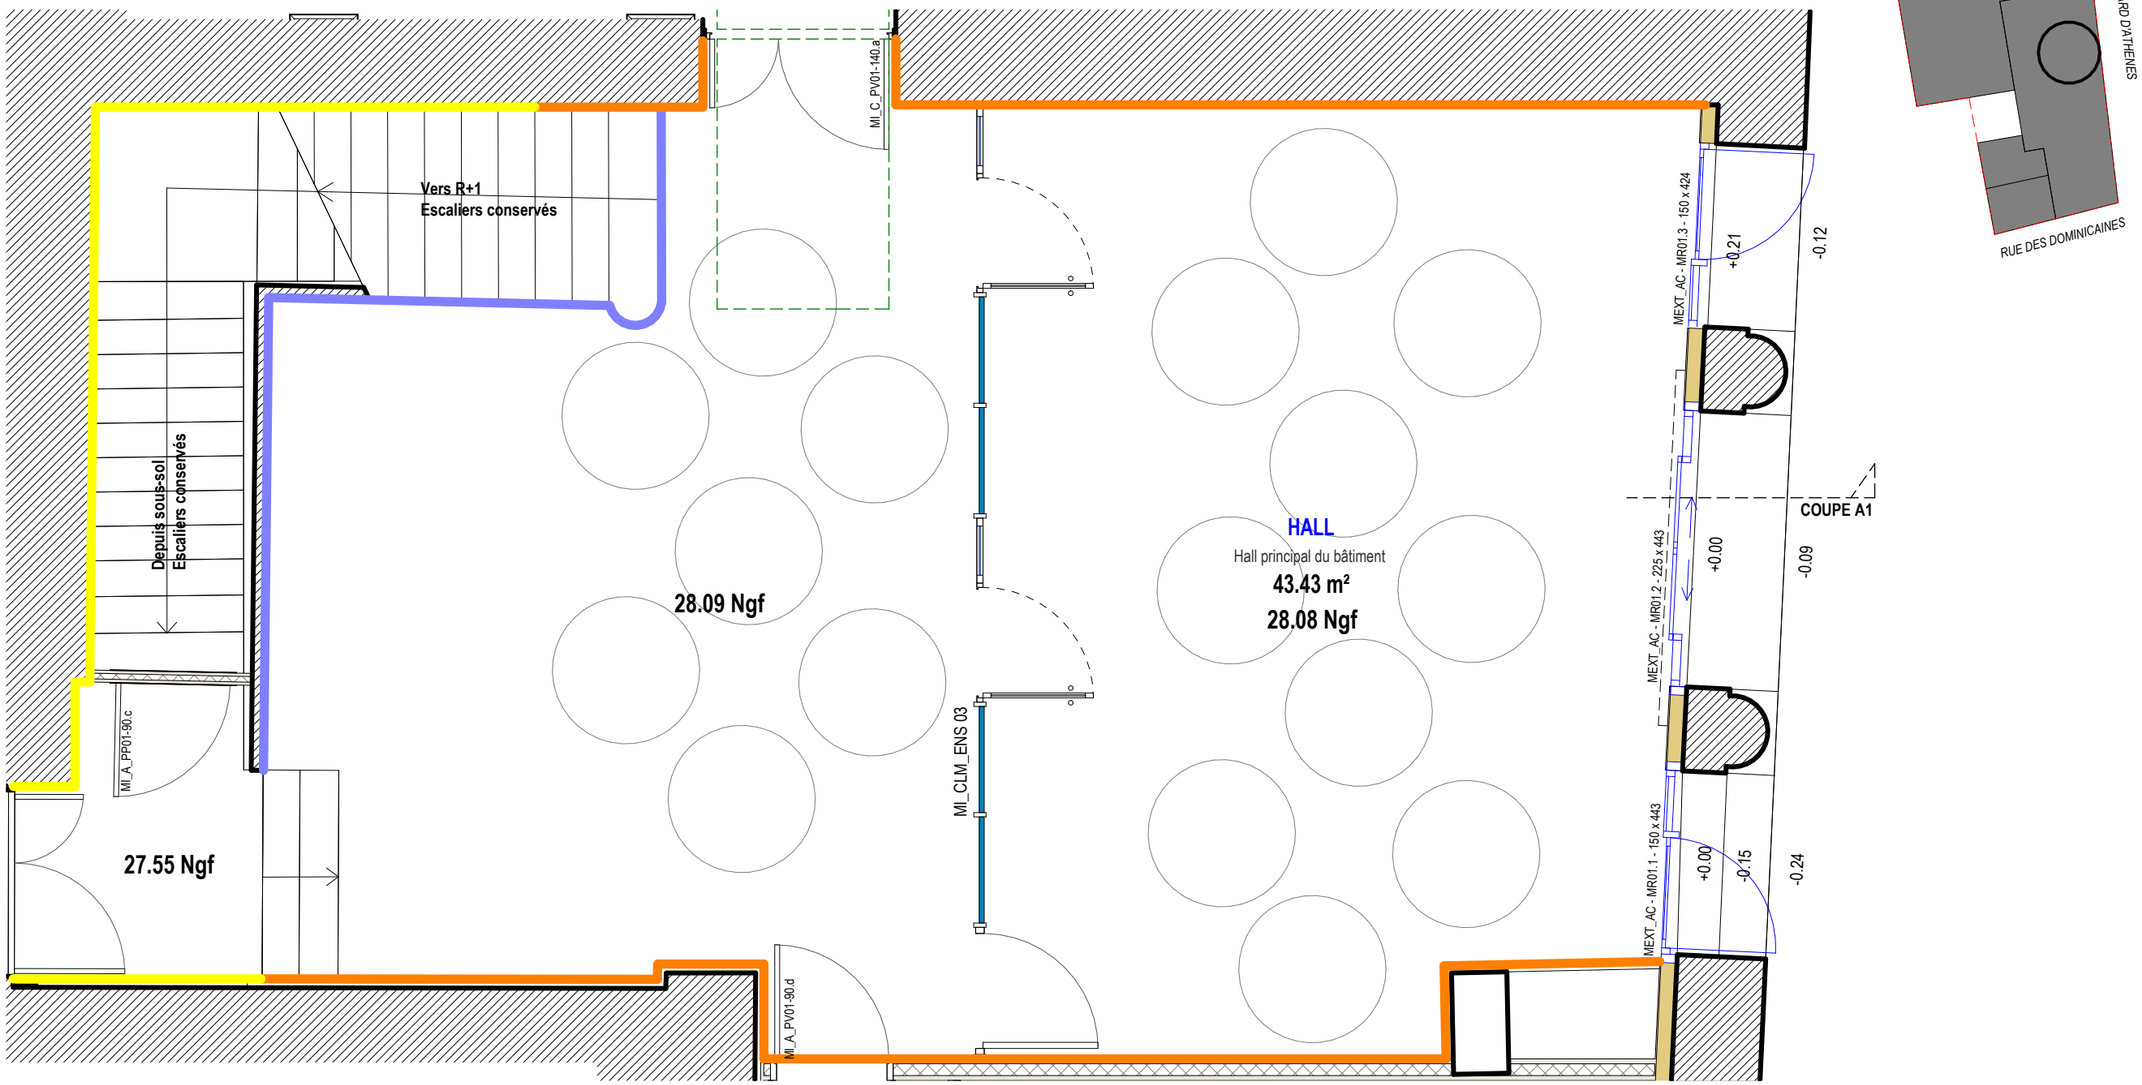

Peinture
Blanc Pur RAL 9010

Peinture
Ivoire Clair RAL 1015

Peinture
Gris Horloge CH2 0263

MAITRE D'OUVRAGE:

RECTORAT DE L'ACADEMIE AIX-MARSEILLE
Place Lucien Paye
13621 Aix-en-Provence

MAITRISE D'OEUVRE:

POISSONNIER FERRAN	BETEM PACA	IGETEC
Architecte mandataire	BET Pluridisciplinaire	BET Acoustique
15, quai de Rive Neuve 13007 Marseille	900, rue Ampère CS 50453 13592 Aix-en-Provence Cedex 3	2, avenue des Alisiers 13009 Marseille

PROJET: 335 - ATHENES

Restructuration de l'immeuble sis 31, boulevard d'Athènes

31, boulevard d'Athènes - 13001 Marseille

0150 01.2


Hall principal - Repérage des revêtements muraux

Ech. : Comme indiqué | Format: A3 | **0150 - CARNETS DE DETAILS**

Date	Ind.	Modification
10/04/2026	1	Etudes de projet - 1ere diffusion

Date de diffusion	Phase	Emetteur	Type	Bâtiment	Niveau	Indice
30/07/2026	C4-PRO	ARC	DTL			1


015001.03 - HALL PRINCIPAL - PLAN DE CALEPINAGE - 1/50

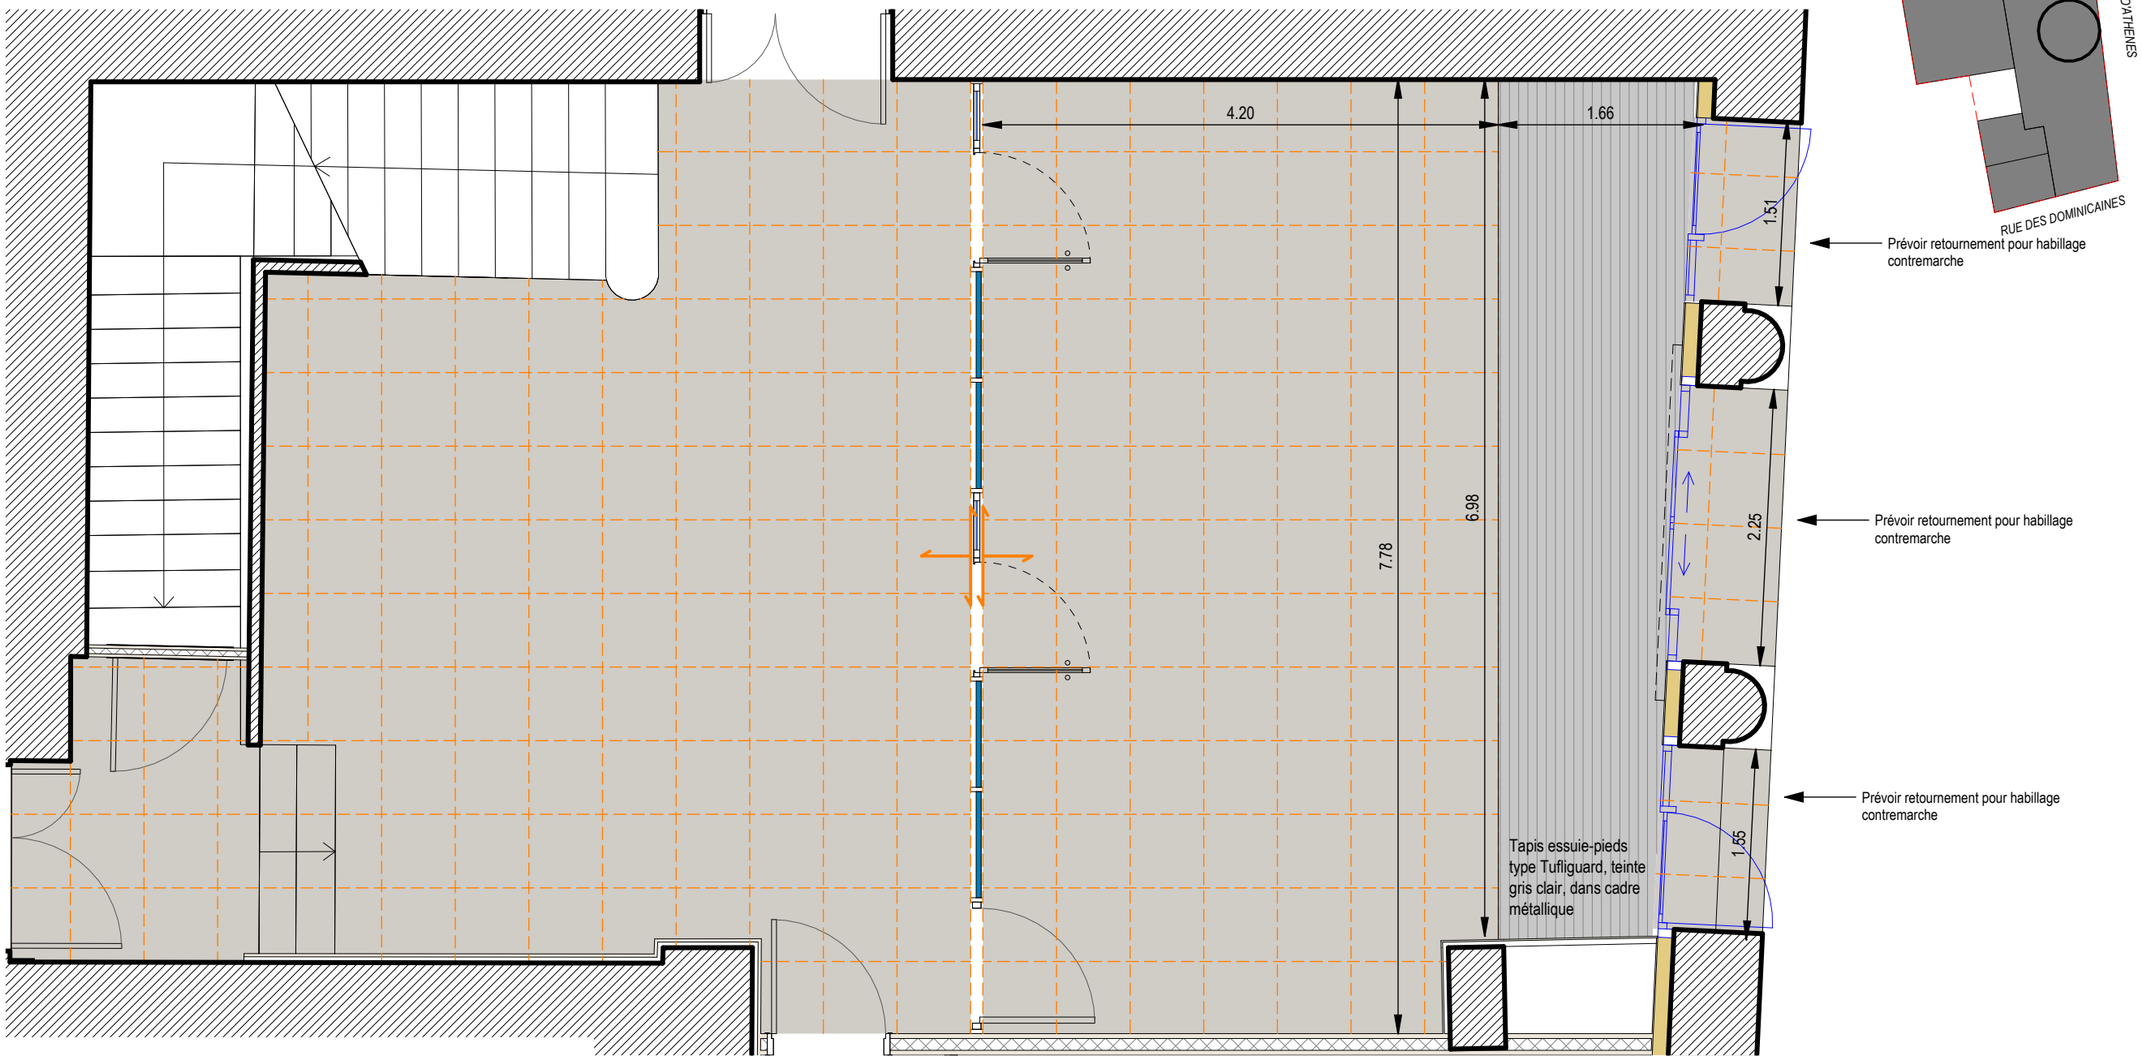

Peinture
Blanc Crème RAL 9001



Sol grès cérame
De type Materia Eclettica
Bianco 60x60 ou équivalent

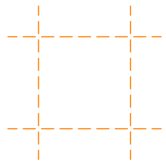

Calepinage 60x60



Sens de pose

MAITRE D'OUVRAGE:	MAITRISE D'OEUVRE:		
RECTORAT DE L'ACADEMIE AIX-MARSEILLE Place Lucien Paye 13621 Aix-en-Provence	POISSONNIER FERRAN Architecte mandataire 15, quai de Rive Neuve 13007 Marseille	BETEM PACA BET Pluridisciplinaire 900, rue Ampère CS 50453 13592 Aix-en-Provence Cedex 3	IGETEC BET Acoustique 2, avenue des Alisiers 13009 Marseille

PROJET: 335 - ATHENES

Restructuration de l'immeuble sis 31, boulevard d'Athènes

31, boulevard d'Athènes - 13001 Marseille

0150 01.3


Hall principal - Plan de calepinage


Ech. : Comme indiqué | Format: A3 | **0150 - CARNETS DE DETAILS**

Date	Ind.	Modification
10/04/2026	1	Etudes de projet - 1ere diffusion

Date de diffusion	Phase	Emetteur	Type	Bâtiment	Niveau	Indice
30/07/2026	C4-PRO	ARC	DTL		I	1

015001.04 - HALL PRINCIPAL - PLAN DE FAUX-PLAFOND - 1/50

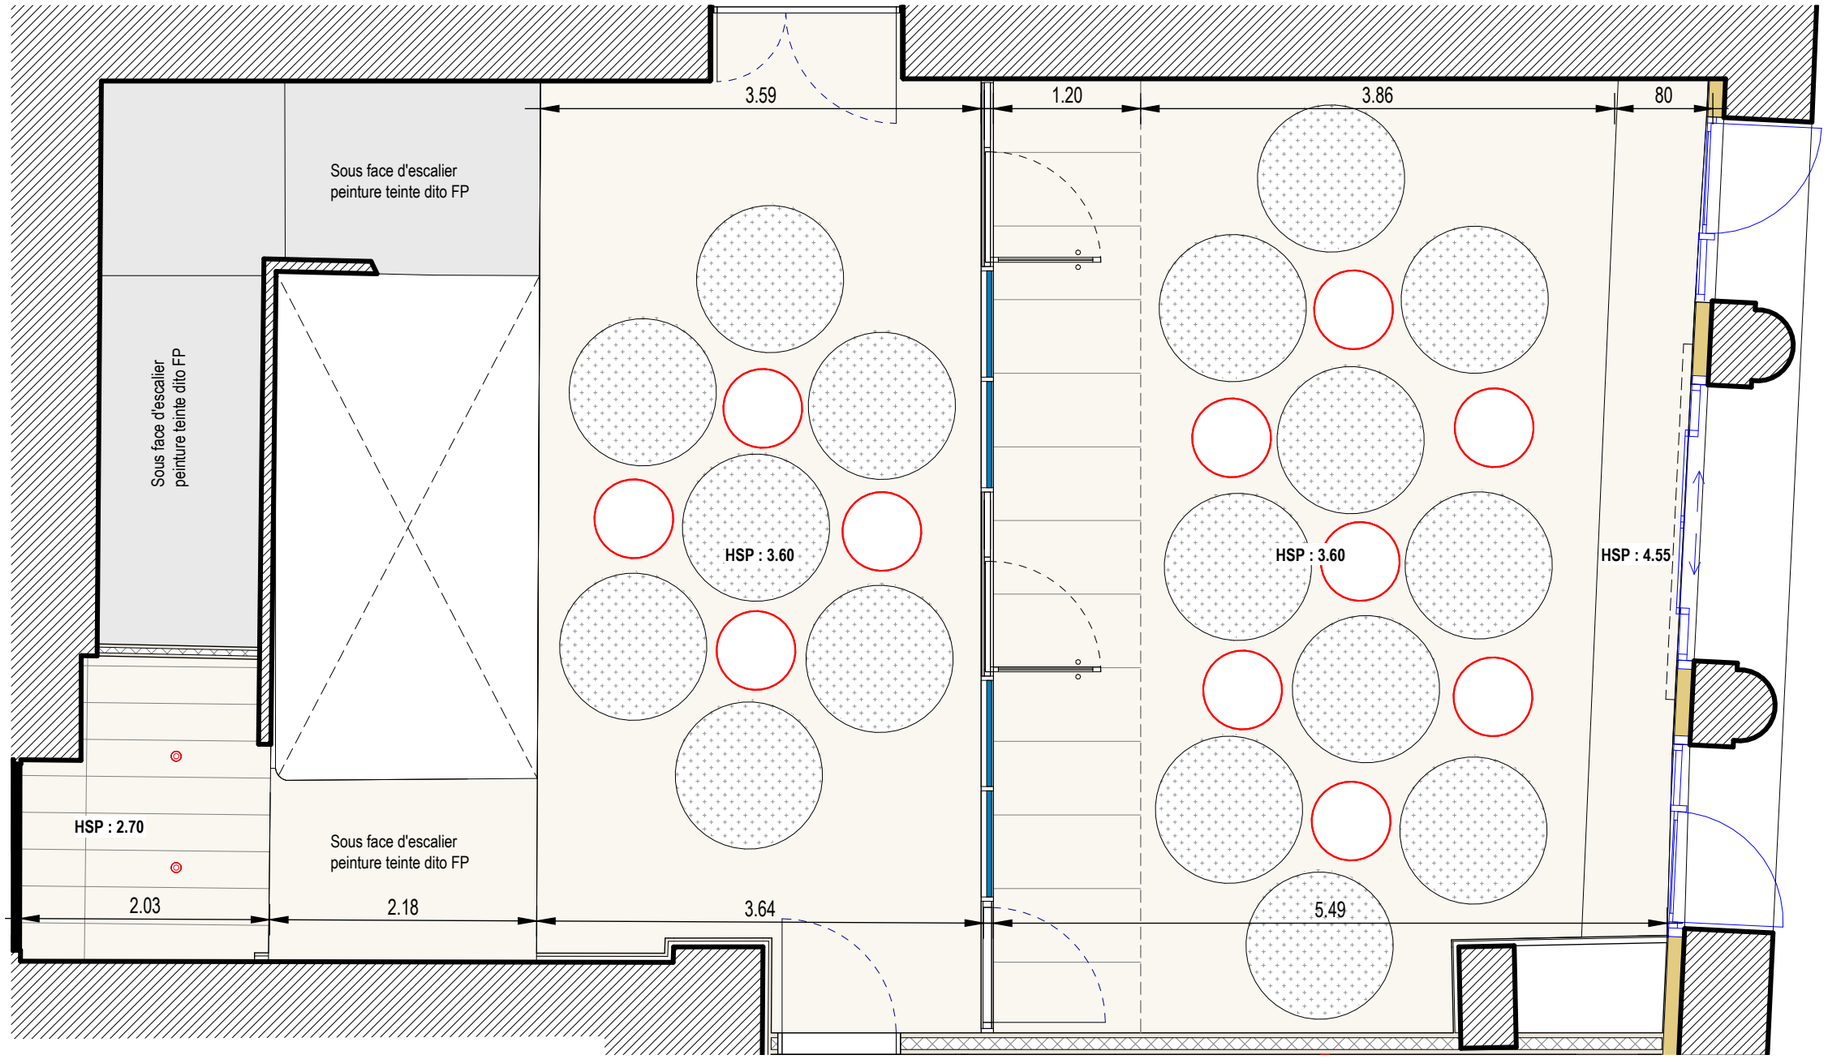

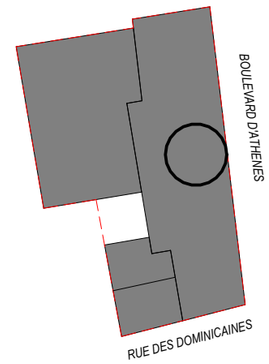

De type Deep ringo trimless LED (Deltalight)
ou équivalent, Blanc, 81 x 84

De type Supernova Line 65 Down-Up (Deltalight)
ou équivalent, Blanc

Faux plafond fixe
Plein - Peint en blanc - Nuance au choix de l'architecte

Faux plafond acoustique démontable
De type *Knauf Adagio HD 30* - 1500x300
ou équivalent

Faux plafond acoustique démontable
De type *Knauf Adagio HD 30* - 1200x600
ou équivalent

Ilot acoustique de type *Knauf Heradesign Sonic Element* - diam. 1200
ou équivalent

MAITRE D'OUVRAGE:	MAITRISE D'OEUVRE:		
RECTORAT DE L'ACADEMIE AIX-MARSEILLE Place Lucien Paye 13621 Aix-en-Provence	POISSONNIER FERRAN Architecte mandataire 15, quai de Rive Neuve 13007 Marseille	BETEM PACA BET Pluridisciplinaire 900, rue Ampère CS 50453 13592 Aix-en-Provence Cedex 3	IGETEC BET Acoustique 2, avenue des Alisiers 13009 Marseille

PROJET: 335 - ATHENES

Restructuration de l'immeuble sis 31, boulevard d'Athènes

31, boulevard d'Athènes - 13001 Marseille

0150 01.4


Hall principal - Plan de faux-plafond


Ech. : Comme indiqué | Format: A3 | **0150 - CARNETS DE DETAILS**

Date	Ind.	Modification
10/04/2026	1	Etudes de projet - 1ere diffusion

Date de diffusion	Phase	Emetteur	Type	Bâtiment	Niveau	Indice
30/07/2026	C4-PRO	ARC	DTL		I	1

015001.05 - HALL PRINCIPAL - COUPE - 1/50

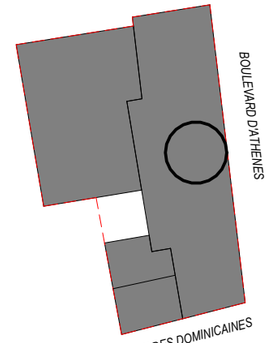

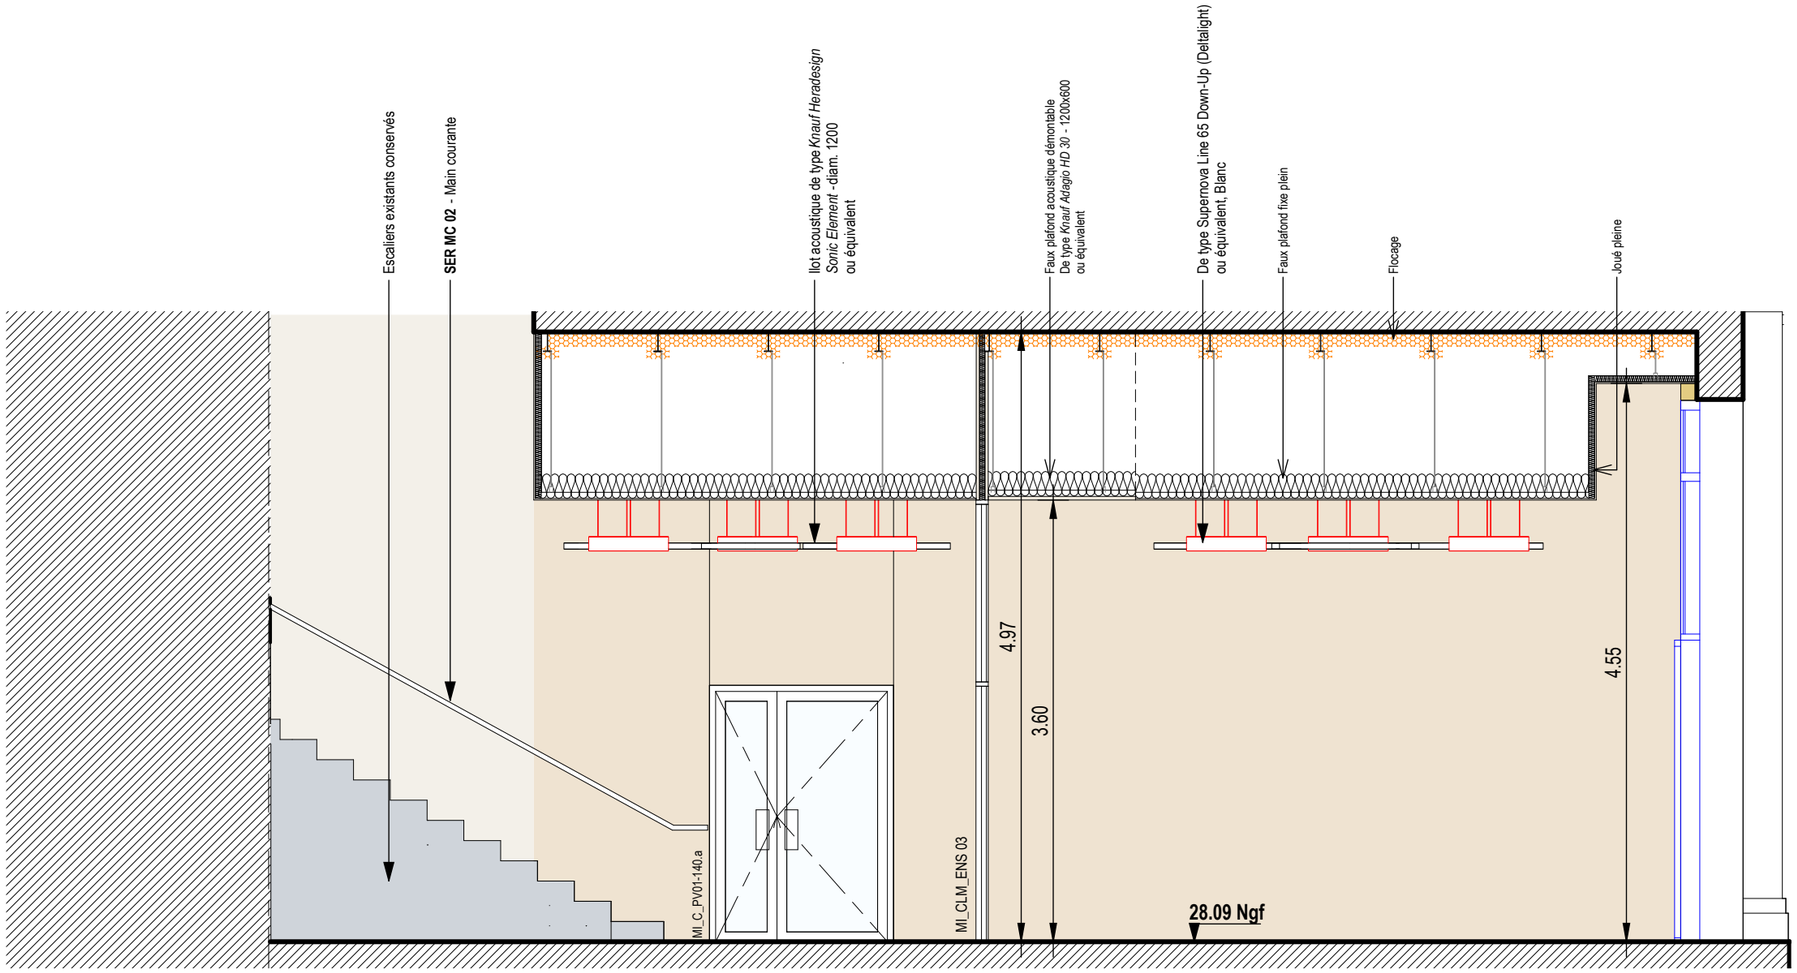

Peinture
Blanc Pur RAL 9010

Peinture
Ivoire Clair RAL 1015

Peinture
Gris Horloge CH2 0263

MAITRE D'OUVRAGE:	MAITRISE D'OEUVRE:		
RECTORAT DE L'ACADEMIE AIX-MARSEILLE Place Lucien Paye 13621 Aix-en-Provence	POISSONNIER FERRAN Architecte mandataire 15, quai de Rive Neuve 13007 Marseille	BETEM PACA BET Pluridisciplinaire 900, rue Ampère CS 50453 13592 Aix-en-Provence Cedex 3	IGETEC BET Acoustique 2, avenue des Alisiers 13009 Marseille

PROJET: 335 - ATHENES

Restructuration de l'immeuble sis 31, boulevard d'Athènes

31, boulevard d'Athènes - 13001 Marseille

0150 01.5

Hall principal - Coupe

Ech. : Comme indiqué | Format: A3 | **0150 - CARNETS DE DETAILS**

Date	Ind.	Modification
10/04/2026	1	Etudes de projet - 1ere diffusion

Date de diffusion	Phase	Emetteur	Type	Bâtiment	Niveau	Indice
30/07/2026	C4-PRO	ARC	DTL		I	1