NOTA : Les présents documents ne concernent que le palier du R+1, donné à titre de palier type.

L'Entreprise devra généraliser le principe de mise en œuvre à l'ensemble des paliers, y compris en tenant compte des éventuelles adaptations liées à l'existant.

335 - ATHENES

Restructuration de l'immeuble sis 31, boulevard d'Athènes

31, boulevard d'Athènes - 13001 Marseille

Maître d'ouvrage [MO]

RECTORAT ACADEMIE AIX MARSEILLE
Place Lucien Paye
13621 Aix-en-Provence

Architecte [ARC]

POISSONNIER FERRAN & ASSOCIES
15, quai de Rive Neuve
13007 Marseille

BET Structure [STR]

BETEM PACA
900, rue André Ampère - CS 50453
13592 Aix-en-Provence Cedex 3

Architecte [ARC]

NIKOLAJEVIC MURISASCO
15, quai de Rive Neuve
13007 Marseille

Fluides [FL]

BETEM PACA
900, rue André Ampère - CS 50453
13592 Aix-en-Provence Cedex 3

Thermique [BTH]

BETEM PACA
900, rue André Ampère - CS 50453
13592 Aix-en-Provence Cedex 3

Contrôle Technique [BCT]

QUALICONSULT
7 - 9, rue Jean Mermoz
13008 Marseille

Acoustique [ACOU]

IGETEC
2, avenue des Alisiers
13009 Marseille

0150 02

CARNET DES PALIERS

Ech :

Format papier : A3


0150 - CARNETS DE DETAILS


Date de diffusion	Phase	Emetteur	Type	Bâtiment	Niveau	Indice
30/07/2026	C4-PRO	ARC	DTL			2

Date	Modifications	Ind.
10/04/2026	Etudes de projet - 1ere diffusion	1
30/07/2026	Etudes de projet - 2eme diffusion (retours MOA + CCS 344-2026)	2

C:\Users\Nicolas\Documents\335_PRO_R_25_ind 02_nicolasEN50.rvt
30/07/2026 11:09:25

015002.01 - PALIER A R+1 - PLAN DU PALIER - 1/50

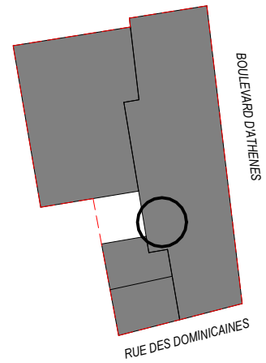

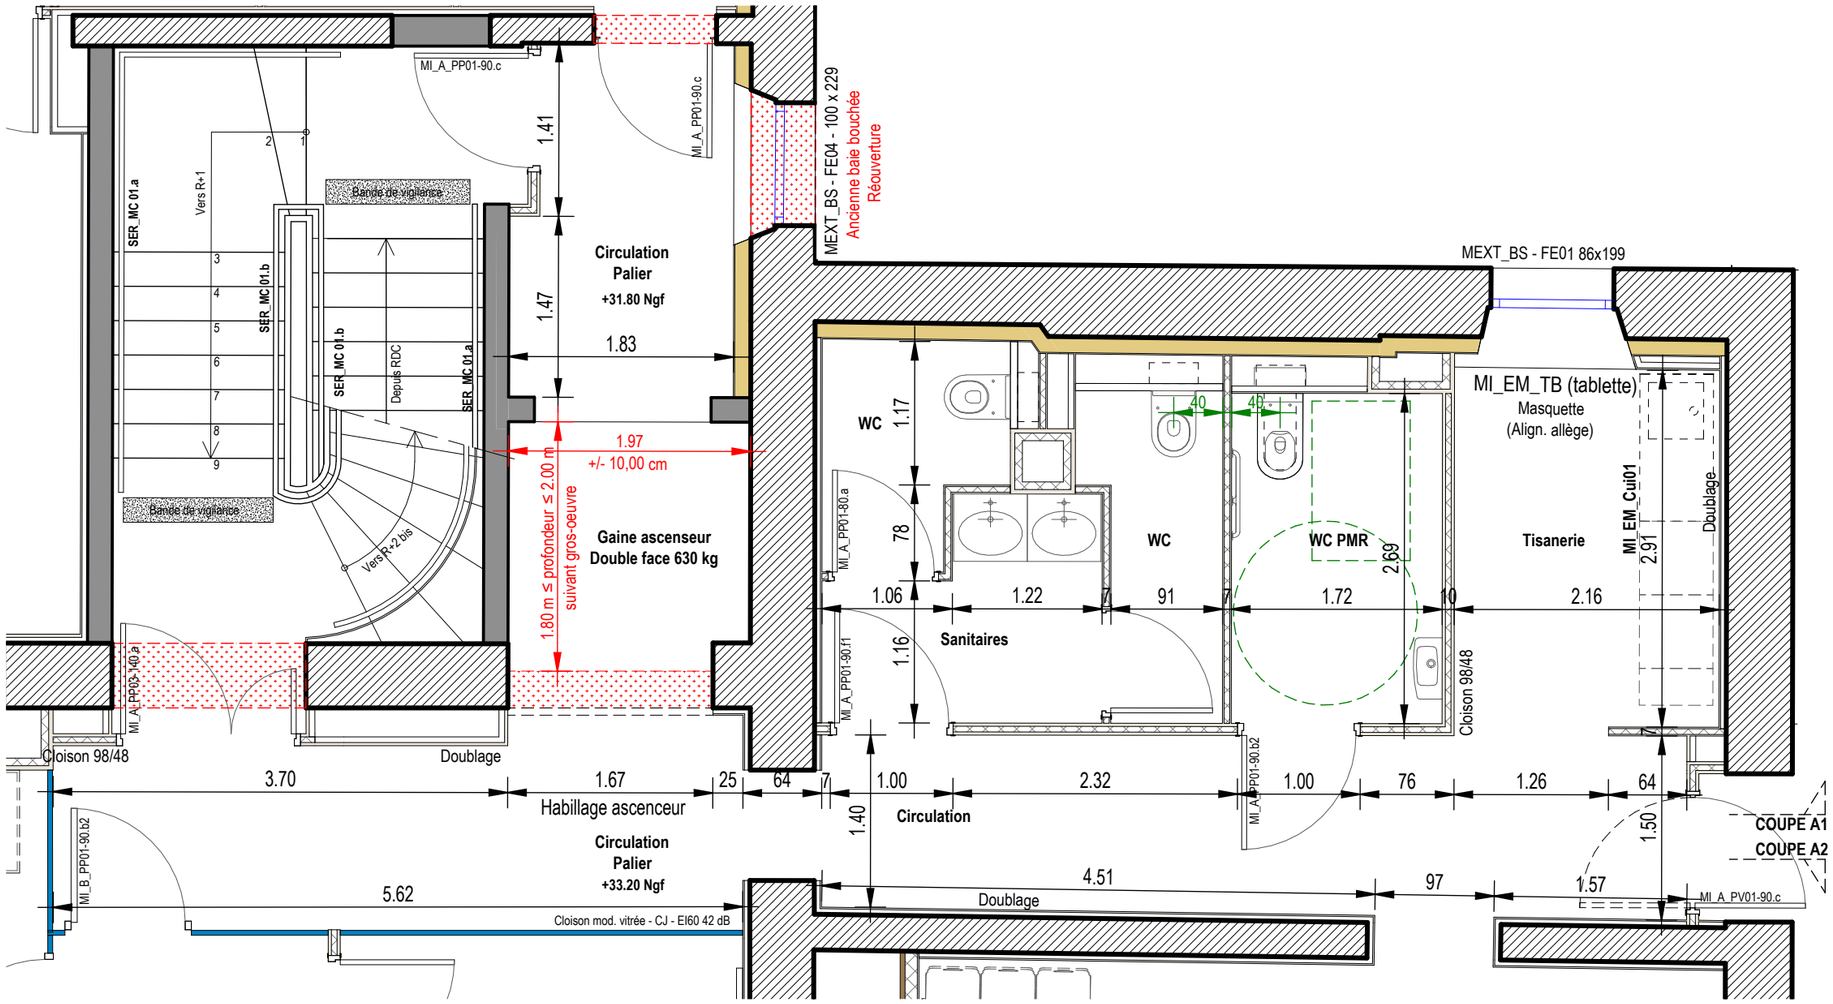

NOTA – Ascenseur : Les entreprises des lots Gros Œuvre et Ascenseur devront assurer une coordination étroite pour le dimensionnement et l'implantation de la gaine à créer dans l'existant, en tenant compte de l'épaisseur des parois, des faux-aplombs et des contraintes liées aux reprises en sous-œuvre.

Le lot Ascenseur devra toutes les sujétions relatives aux habillages en paliers, y compris adaptations aux tolérances de l'existant.

MAITRE D'OUVRAGE:
RECTORAT DE L'ACADEMIE AIX-MARSEILLE Place Lucien Paye 13621 Aix-en-Provence

MAITRISE D'OEUVRE:		
POISSONNIER FERRAN Architecte mandataire 15, quai de Rive Neuve 13007 Marseille	BETEM PACA BET Pluridisciplinaire 900, rue Ampère CS 50453 13592 Aix-en-Provence Cedex 3	IGETEC BET Acoustique 2, avenue des Alisiers 13009 Marseille

PROJET: 335 - ATHENES

Restructuration de l'immeuble sis 31, boulevard d'Athènes

31, boulevard d'Athènes - 13001 Marseille

0150 02.01


Palier Sud - R+1 - Plan du palier


Ech. : Comme indiqué | Format: A3 | **0150 - CARNETS DE DETAILS**

Date	Ind.	Modification
10/04/2026	1	Etudes de projet - 1ere diffusion
30/07/2026	2	Etudes de projet - 2eme diffusion (retours MOA + CCS 344-2026)

Date de diffusion	Phase	Emetteur	Type	Bâtiment	Niveau	Indice
30/07/2026	C4-PRO	ARC	DTL		I	2

015002.02 - PALIER A R+1 - PLAN DES REVÊTEMENTS DE SOL - 1/50

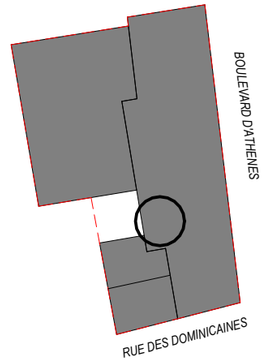

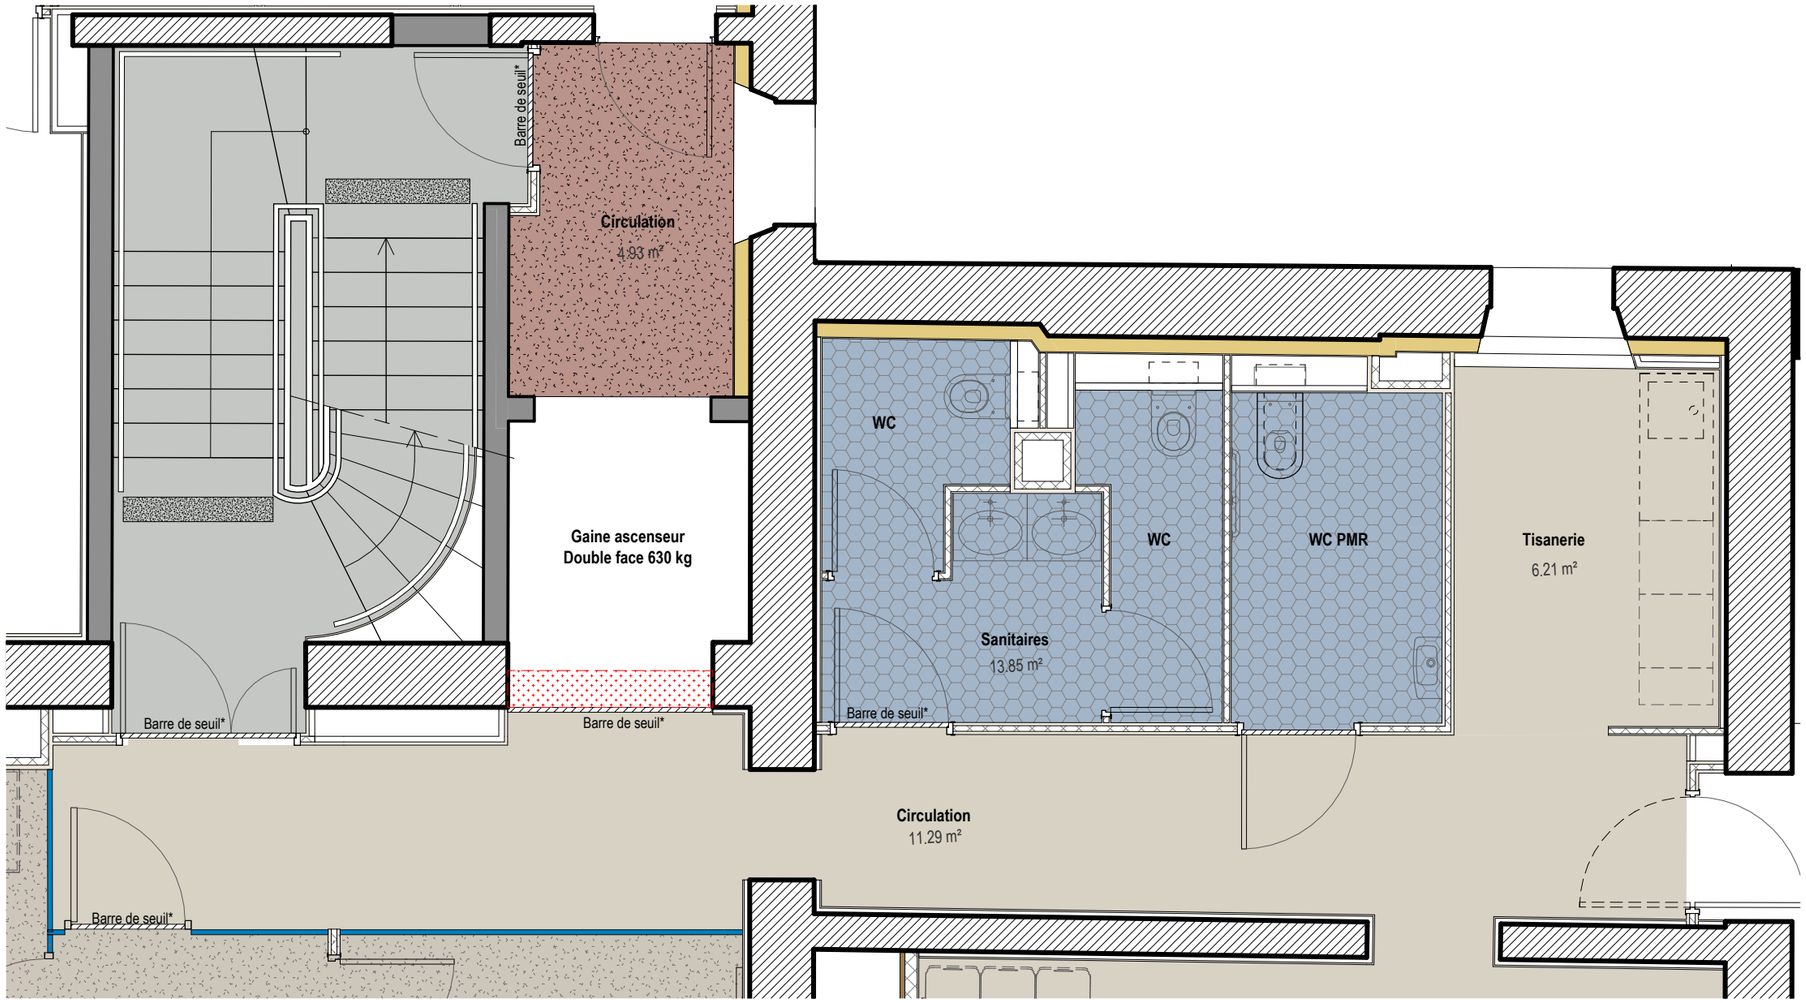



Cage d'escaliers
Peinture de sol anti-poussière
RAL au choix de l'architecte




Sol moquette
De type Interface - CE100 Consider
4314006 ou équivalent



Sol moquette
De type Interface - Heuga 727
Copra 4122129 ou équivalent



Sol PVC
De type Interface - Hearth
Sandstone A035031ou équivalent

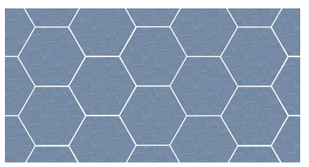

Sol grès cérame
De type Pavigrés - 21 Uni Hexagon
Uni Céu antidérapant PGHR198 - 97x97 + Joints blancs
ou équivalent

NOTA - Barre de seuil : Les deux revêtements de sol devront être affleurants. La barre de seuil devra être à 0.00 des deux revêtements de sols (moquette et carrelage).
En fonction des possibilités techniques, l'Entrepreneur devra proposer une barre de seuil plate en acier ou une bande de carrelage coordonnée avec le revêtement de sol des sanitaires.

MAITRE D'OUVRAGE:
RECTORAT DE L'ACADEMIE AIX-MARSEILLE Place Lucien Paye 13621 Aix-en-Provence

MAITRISE D'OEUVRE:		
POISSONNIER FERRAN Architecte mandataire 15, quai de Rive Neuve 13007 Marseille	**BETEM PACA** BET Pluridisciplinaire 900, rue Ampère CS 50453 13592 Aix-en-Provence Cedex 3	**IGETEC** BET Acoustique 2, avenue des Alisiers 13009 Marseille

PROJET: 335 - ATHENES

Restructuration de l'immeuble sis 31, boulevard d'Athènes

31, boulevard d'Athènes - 13001 Marseille

0150 02.02


Palier Sud - R+1 - Plan des revêtements de sol


Ech. : Comme indiqué | Format: A3 | **0150 - CARNETS DE DETAILS**

Date	Ind.	Modification
10/04/2026	1	Etudes de projet - 1ere diffusion
30/07/2026	2	Etudes de projet - 2eme diffusion (retours MOA + CCS 344-2026)

Date de diffusion	Phase	Emetteur	Type	Bâtiment	Niveau	Indice
30/07/2026	C4-PRO	ARC	DTL		I	2

015002.03 - PALIER A R+1 - PLAN DE FAUX-PLAFOND - 1/50

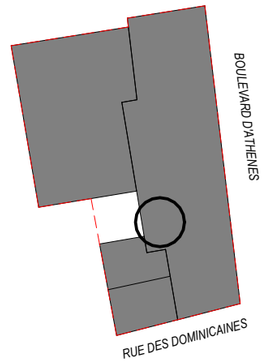

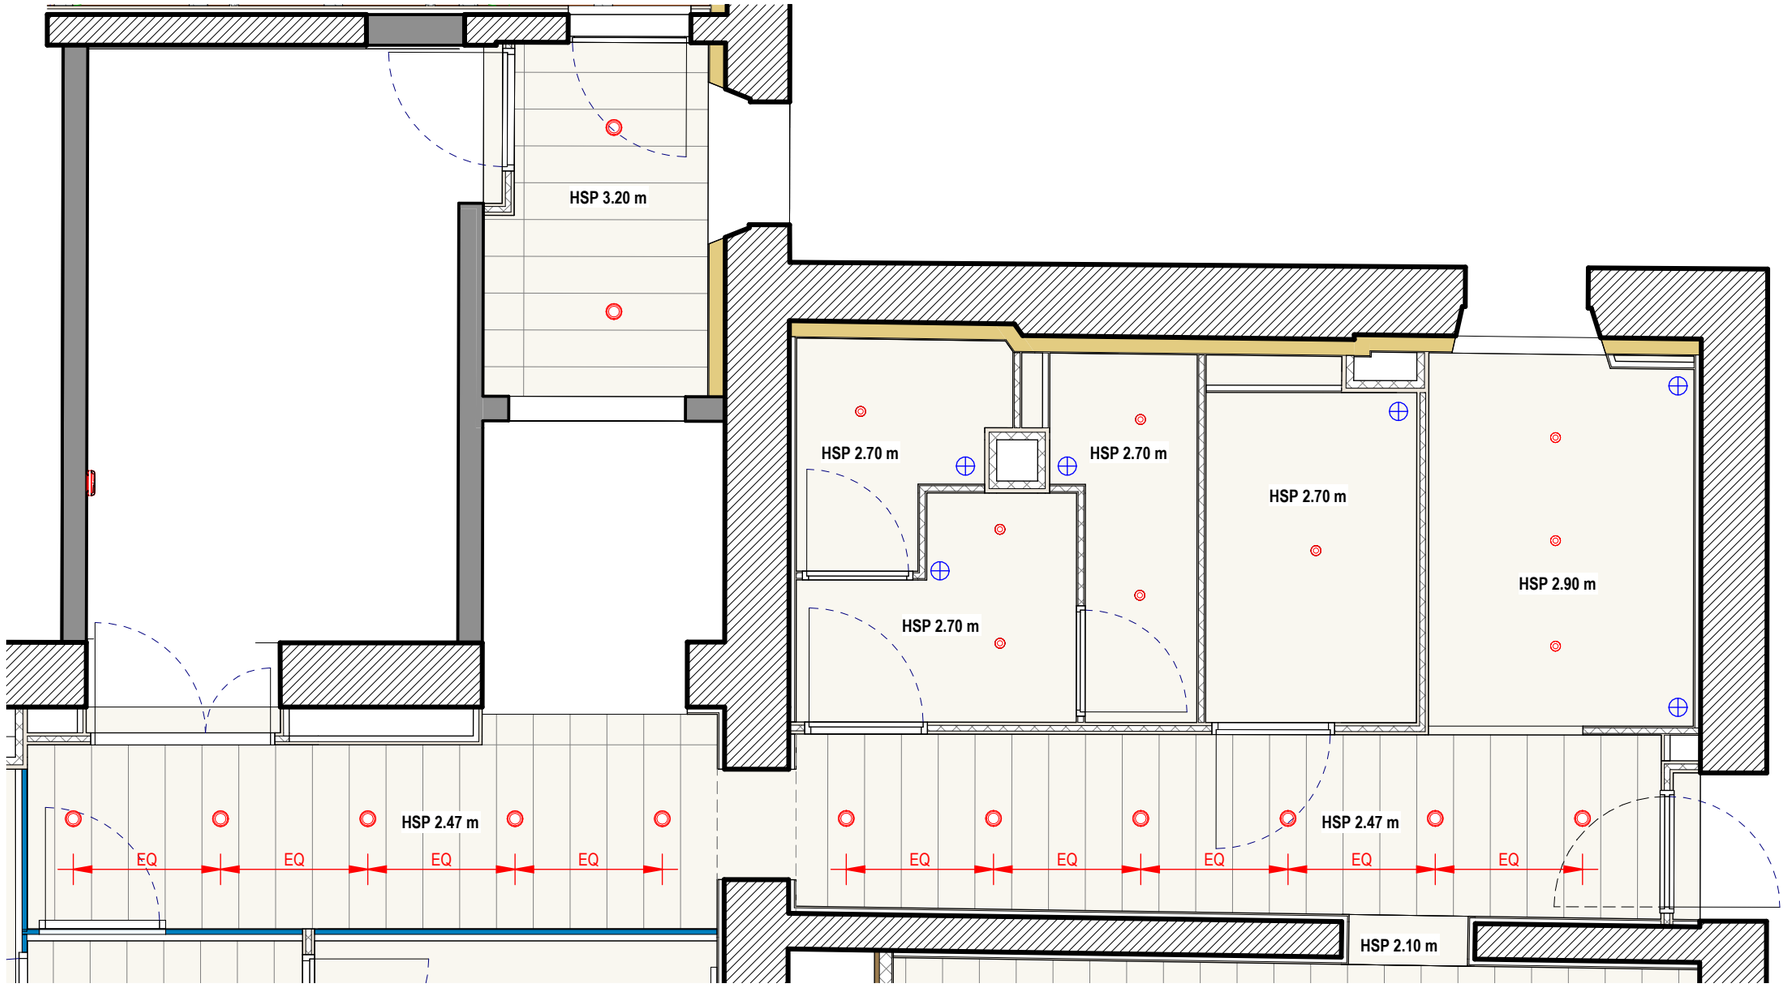

De type Nebbia 20 PDS
ou équivalent

De type Deep ringo trimless LED (Deltalight)
ou équivalent, Blanc, 81 x 84

De type DIRO SBL S (Deltalight)
ou équivalent, Blanc, 130 x 75

VMC

Faux plafond fixe
Plein - Peint en blanc

Faux plafond acoustique démontable
De type *Knauf Adagio HD 30* - 1500x300
ou équivalent

MAITRE D'OUVRAGE:

RECTORAT DE L'ACADEMIE AIX-MARSEILLE
Place Lucien Paye
13621 Aix-en-Provence

MAITRISE D'OEUVRE:

POISSONNIER FERRAN	BETEM PACA	IGETEC
Architecte mandataire	BET Pluridisciplinaire	BET Acoustique
15, quai de Rive Neuve 13007 Marseille	900, rue Ampère CS 50453 13592 Aix-en-Provence Cedex 3	2, avenue des Alisiers 13009 Marseille

PROJET: 335 - ATHENES

Restructuration de l'immeuble sis 31, boulevard d'Athènes

31, boulevard d'Athènes - 13001 Marseille

0150 02.03


Palier Sud - R+1 - Plan de faux-plafond

Ech. : Comme indiqué | Format: A3 | **0150 - CARNETS DE DETAILS**

Date	Ind.	Modification
10/04/2026	1	Etudes de projet - 1ere diffusion
30/07/2026	2	Etudes de projet - 2eme diffusion (retours MOA + CCS 344-2026)


Date de diffusion	Phase	Emetteur	Type	Bâtiment	Niveau	Indice
30/07/2026	C4-PRO	ARC	DTL		I	2


015002.04 - PALIER A R+1 - COUPES - 1/50

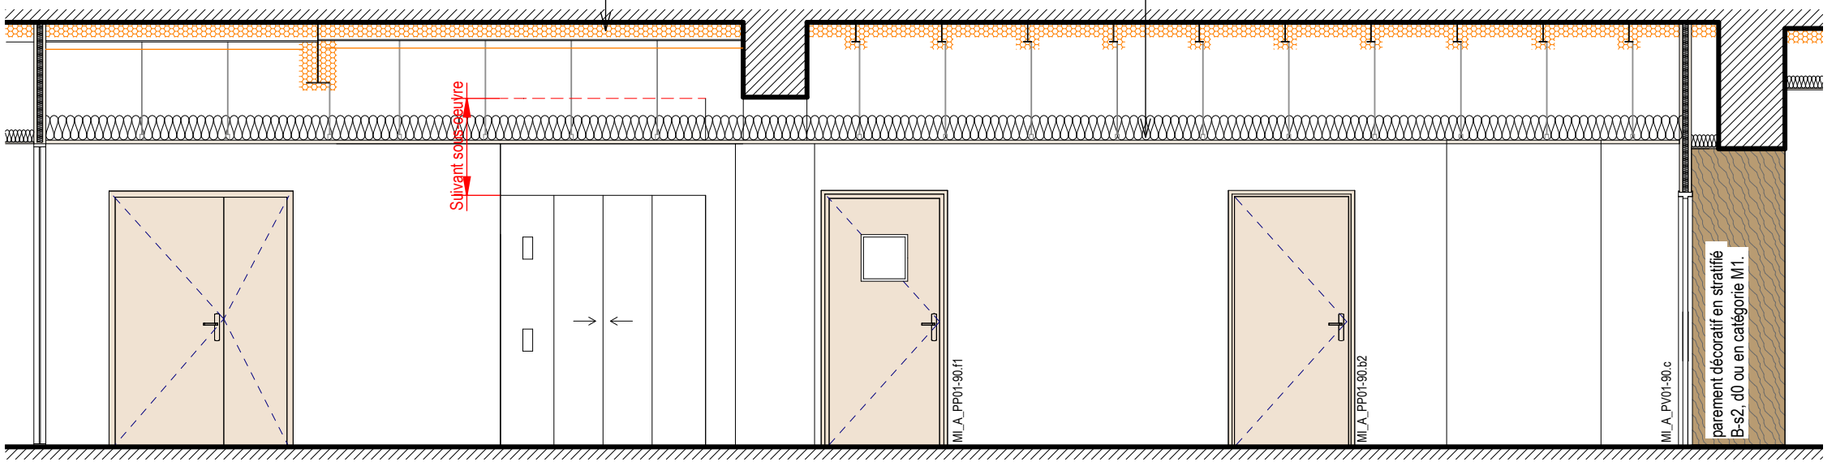

Coupe Palier A R+1 - A1

Ech : 1 : 50

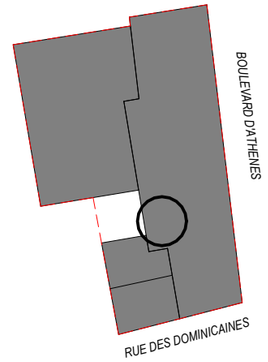

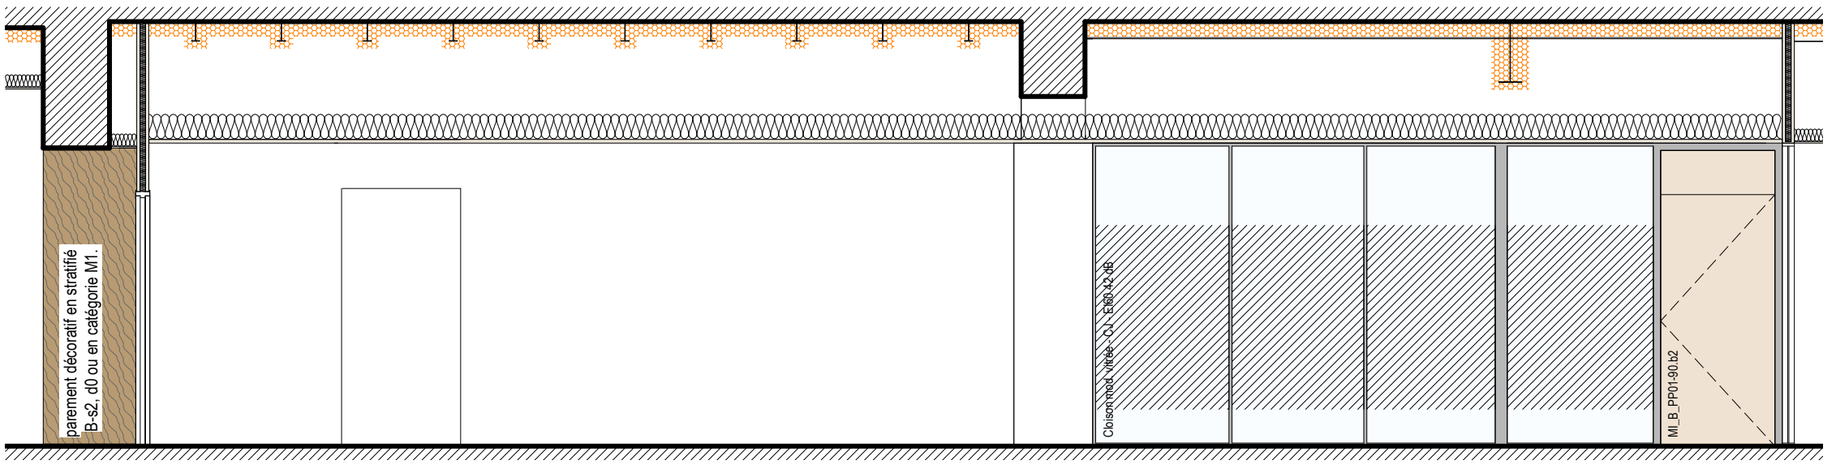

Coupe Palier A R+1 - A2

Ech : 1 : 50

MAITRE D'OUVRAGE:	MAITRISE D'OEUVRE:		
RECTORAT DE L'ACADEMIE AIX-MARSEILLE Place Lucien Paye 13621 Aix-en-Provence	POISSONNIER FERRAN Architecte mandataire 15, quai de Rive Neuve 13007 Marseille	BETEM PACA BET Pluridisciplinaire 900, rue Ampère CS 50453 13592 Aix-en-Provence Cedex 3	IGETEC BET Acoustique 2, avenue des Alisiers 13009 Marseille

PROJET: 335 - ATHENES

Restructuration de l'immeuble sis 31, boulevard d'Athènes

31, boulevard d'Athènes - 13001 Marseille

0150 02.04


Palier Sud - R+1 - Coupes


Ech. : Comme indiqué | Format: A3 | **0150 - CARNETS DE DETAILS**

Date	Ind.	Modification
10/04/2026	1	Etudes de projet - 1ere diffusion
30/07/2026	2	Etudes de projet - 2eme diffusion (retours MOA + CCS 344-2026)

Date de diffusion	Phase	Emetteur	Type	Bâtiment	Niveau	Indice
30/07/2026	C4-PRO	ARC	DTL		I	2

015002.05 - PALIER A R+1 - PLAN DES SANITAIRES - 1/30

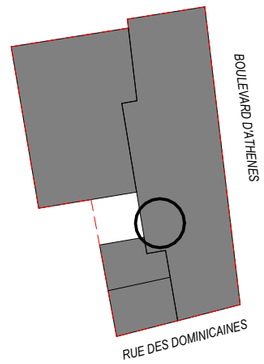

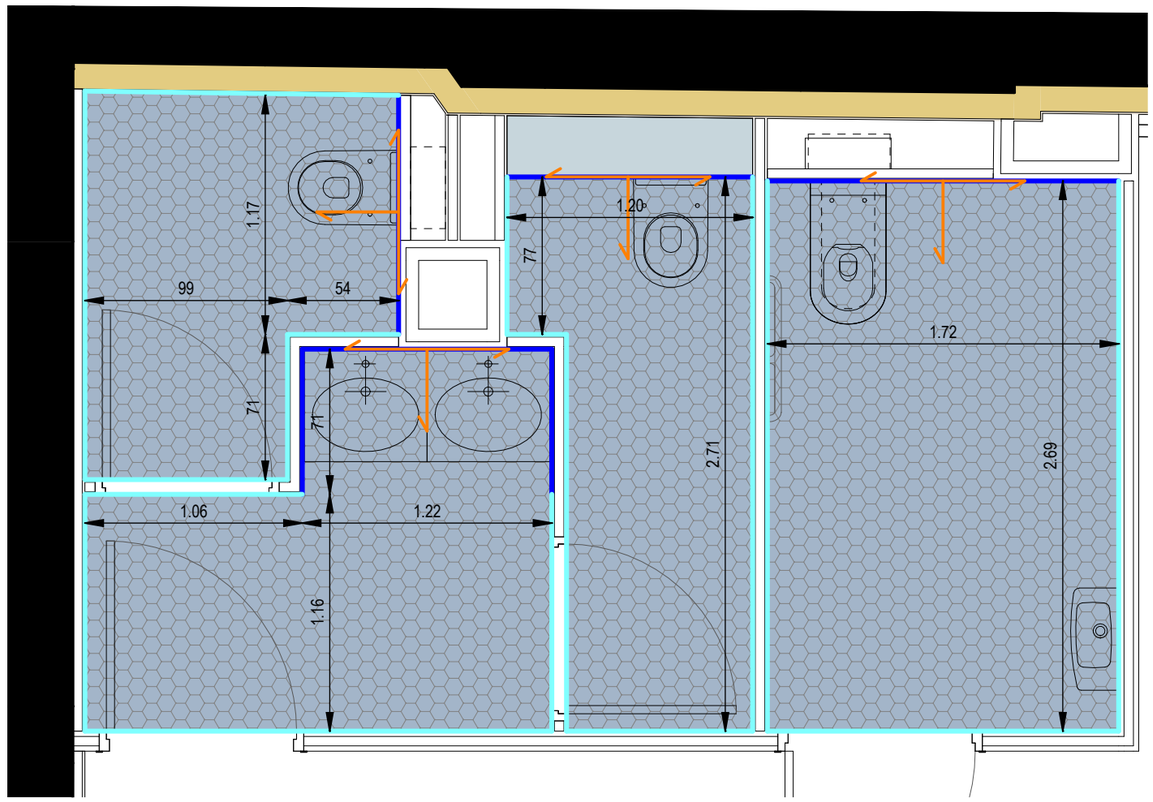

Peinture
Bleu Niolon CH2 0293 ou équivalent

Faïence
De type Pavigrés 21 Uni
Uni Lua Brillant PC647 - 97x297 ou équivalent
+ Joints blancs

Sol grès cérame
De type Pavigrés - 21 Uni Hexagon
Uni Céu antidérapant PGHR198 - 97x97 ou équivalent
+ Joints blancs

Sens de pose

MAITRE D'OUVRAGE:	MAITRISE D'OEUVRE:		
RECTORAT DE L'ACADEMIE AIX-MARSEILLE Place Lucien Paye 13621 Aix-en-Provence	POISSONNIER FERRAN Architecte mandataire 15, quai de Rive Neuve 13007 Marseille	BETEM PACA BET Pluridisciplinaire 900, rue Ampère CS 50453 13592 Aix-en-Provence Cedex 3	IGETEC BET Acoustique 2, avenue des Alisiers 13009 Marseille

PROJET: 335 - ATHENES

Restructuration de l'immeuble sis 31, boulevard d'Athènes

31, boulevard d'Athènes - 13001 Marseille

0150 02.05


Palier Sud - R+1 - Sanitaires - plan de calepinage


Ech. : Comme indiqué | Format: A3 | **0150 - CARNETS DE DETAILS**

Date	Ind.	Modification
10/04/2026	1	Etudes de projet - 1ere diffusion

Date de diffusion	Phase	Emetteur	Type	Bâtiment	Niveau	Indice
30/07/2026	C4-PRO	ARC	DTL		I	1

015002.06 - PALIER A R+1 - SANITAIRES - COUPES - 1/30

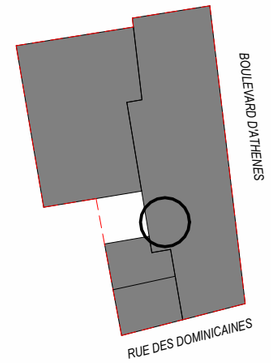


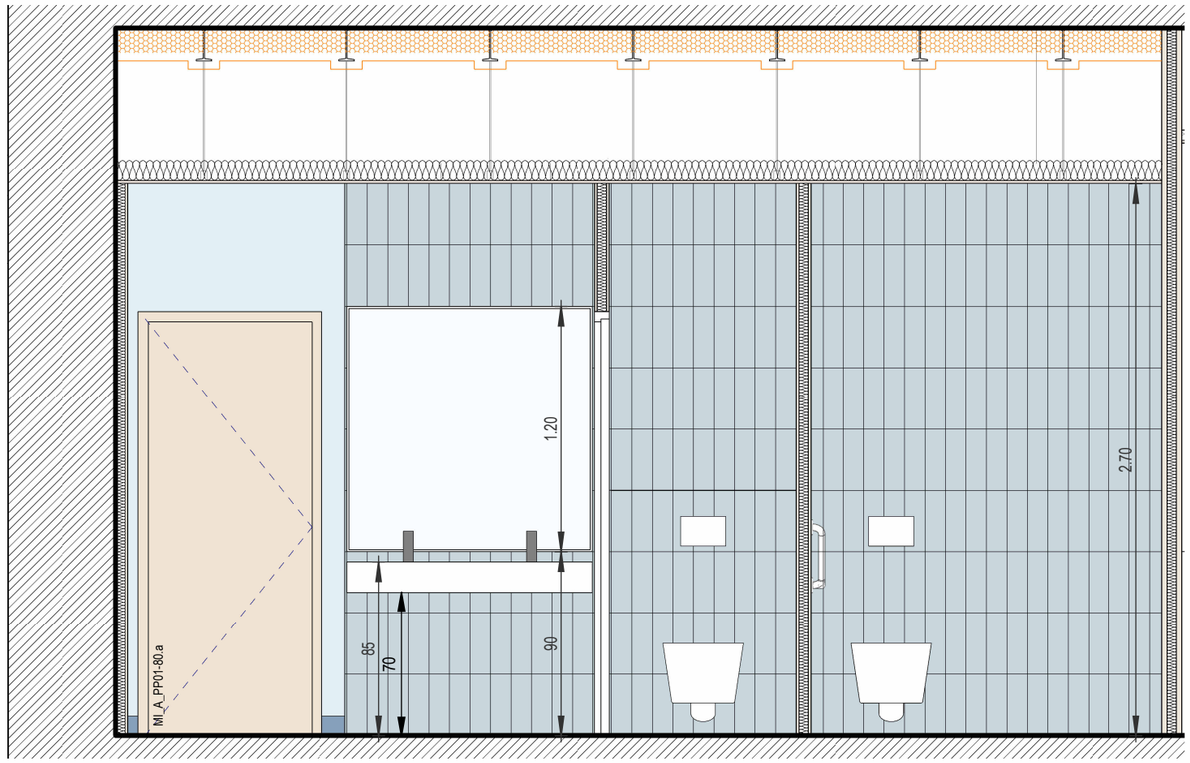




Porte stratifiée teinte claire

Peinture
Bleu Niolon CH2 0293 ou équivalent

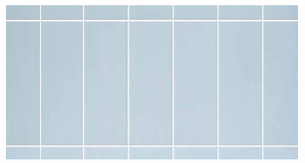

Faïence
Pavigrés 21 Uni
Uni Lua Brillant PC647 - 97x297 ou équivalent
+ Joints blancs

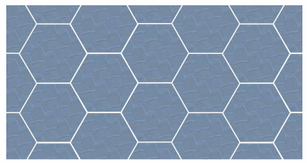

Carrelage
Pavigrés - 21 Uni Hexagon
Uni Céu antidérapant PGHR198 - 97x97 ou équivalent
+ Joints blancs
> Plinthes Unicolor Céu Mate PG35H - 95x297 ou équivalent
+ Joints de la même couleur

MAITRE D'OUVRAGE:

RECTORAT DE L'ACADEMIE AIX-MARSEILLE
Place Lucien Paye
13621 Aix-en-Provence

MAITRISE D'OEUVRE:

POISSONNIER FERRAN	**BETEM PACA**	**IGETEC**
Architecte mandataire	BET Pluridisciplinaire	BET Acoustique
15, quai de Rive Neuve 13007 Marseille	900, rue Ampère CS 50453 13592 Aix-en-Provence Cedex 3	2, avenue des Alisiers 13009 Marseille

PROJET: 335 - ATHENES

Restructuration de l'immeuble sis 31, boulevard d'Athènes

31, boulevard d'Athènes - 13001 Marseille

0150 02.06

Palier Sud - R+1 - Sanitaires - Coupes

Ech. : Comme indiqué | Format: A3 | **0150 - CARNETS DE DETAILS**

Date	Ind.	Modification
10/04/2026	1	Etudes de projet - 1ere diffusion

Date de diffusion	Phase	Emetteur	Type	Bâtiment	Niveau	Indice
30/07/2026	C4-PRO	ARC	DTL		I	1