335 - ATHENES

Restructuration de l'immeuble sis 31, boulevard d'Athènes

31, boulevard d'Athènes - 13001 Marseille

Maître d'ouvrage [MO] **RECTORAT ACADEMIE AIX MARSEILLE** Place Lucien Paye 13621 Aix-en-Provence	Architecte [ARC] **POISSONNIER FERRAN & ASSOCIES** 15, quai de Rive Neuve 13007 Marseille
BET Structure [STR] **BETEM PACA** 900, rue André Ampère - CS 50453 13592 Aix-en-Provence Cedex 3	Architecte [ARC] **NIKOLAJEVIC MURISASCO** 15, quai de Rive Neuve 13007 Marseille
Fluides [FL] **BETEM PACA** 900, rue André Ampère - CS 50453 13592 Aix-en-Provence Cedex 3	Thermique [BTH] **BETEM PACA** 900, rue André Ampère - CS 50453 13592 Aix-en-Provence Cedex 3
Contrôle Technique [BCT] **QUALICONSULT** 7 - 9, rue Jean Mermoz 13008 Marseille	Acoustique [ACOU] **IGETEC** 2, avenue des Alisiers 13009 Marseille

0150 06

CARNET DE DETAILS GENERAUX

Ech :

Format papier : A3


0150 - CARNETS DE DETAILS

Date de diffusion	Phase	Emetteur	Type	Bâtiment	Niveau	Indice
30/07/2026	C4-PRO	ARC	DTL			2

Date	Modifications	Ind.
10/04/2026	Etudes de projet - 1ere diffusion	1
30/07/2026	Etudes de projet - 2eme diffusion (retours MOA + CCS 344-2026)	2

C:\Users\Nicolas\Documents\335_PRO_R_25_ext 02_nicolasEN50U.rvt
30/07/2026 14:16:51

DTL 01 - Coupe sur ouverture patio

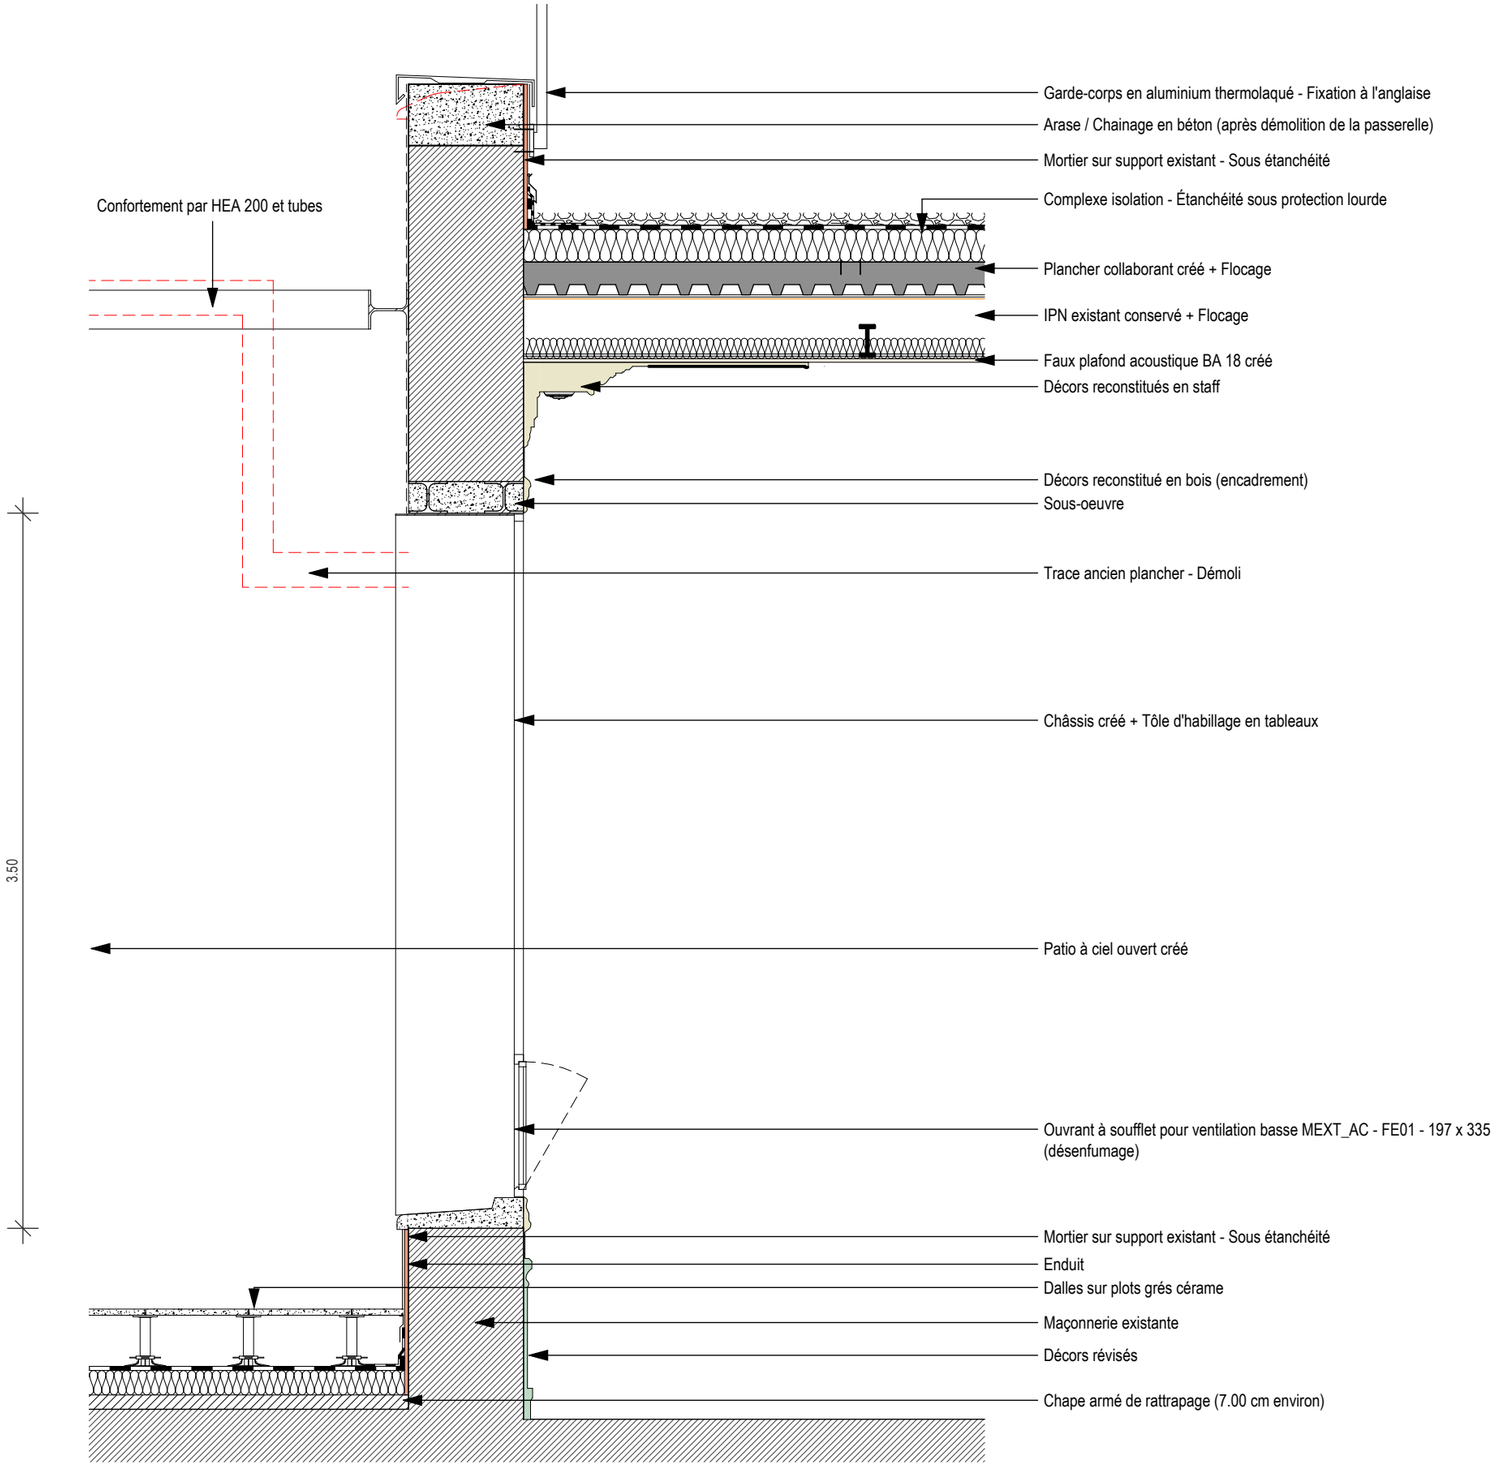

MAITRE D'OUVRAGE:

RECTORAT DE L'ACADEMIE AIX-MARSEILLE
Place Lucien Paye
13621 Aix-en-Provence

MAITRISE D'OEUVRE:

POISSONNIER FERRAN	BETEM PACA	IGETEC
Architecte mandataire	BET Pluridisciplinaire	BET Acoustique
15, quai de Rive Neuve 13007 Marseille	900, rue Ampère CS 50453 13592 Aix-en-Provence Cedex 3	2, avenue des Alisiers 13009 Marseille

PROJET: 335 - ATHENES

Restructuration de l'immeuble sis 31, boulevard d'Athènes

31, boulevard d'Athènes - 13001 Marseille

0150 06.1


Ouverture sur patio

Ech. : 1 : 30 | Format: A3 | **0150 - CARNETS DE DETAILS**

Date	Ind.	Modification
10/04/2026	1	Etudes de projet - 1ere diffusion

Date de diffusion	Phase	Emetteur	Type	Bâtiment	Niveau	Indice
30/07/2026	C4-PRO	ARC	DTL		I	1

DTL 02 - Coupe sur acrotère créé (façade Est)

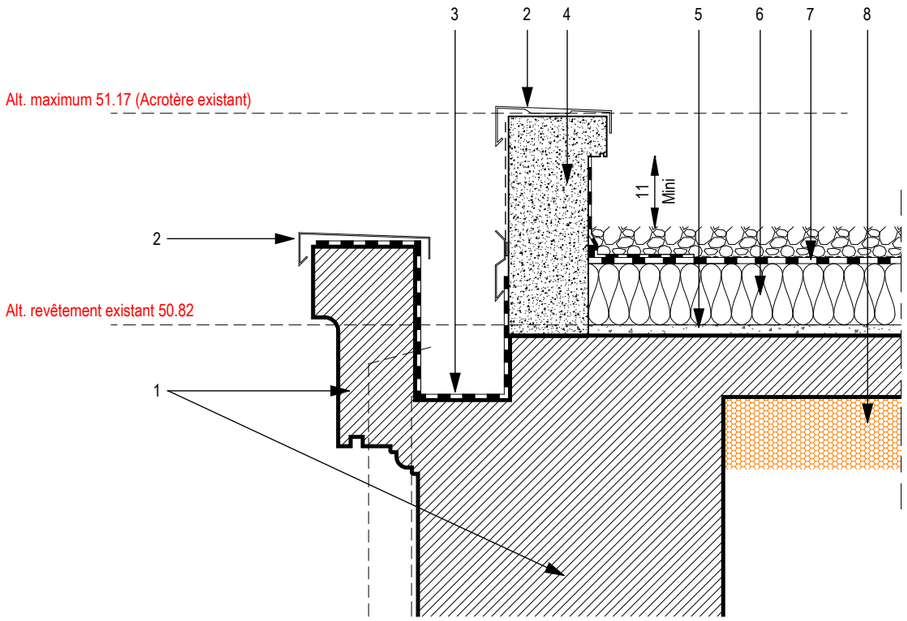

Légende :

1 : Maçonnerie existante (Corniche / Murs / Planchers)

2 : Couvertine en zinc naturel

3 : Reprise étanchéité du profil de caniveau

4 : Acrotère en béton armé solidarisé à l'existant

5 : Chape de rattrapage / nivelage après dépose revêtement existant

6 : Isolant thermique (prévoir coordination avec le poste flocage : résistance thermique > 2/3)

7 : Etanchéité sous protection lourde

8 : Flocage EI60

MAITRE D'OUVRAGE:

RECTORAT DE L'ACADEMIE AIX-MARSEILLE
Place Lucien Paye
13621 Aix-en-Provence

MAITRISE D'OEUVRE:

POISSONNIER FERRAN
Architecte mandataire
15, quai de Rive Neuve
13007 Marseille

BETEM PACA
BET Pluridisciplinaire
900, rue Ampère CS 50453
13592 Aix-en-Provence Cedex 3

IGETEC
BET Acoustique
2, avenue des Alisiers
13009 Marseille

PROJET: 335 - ATHENES

Restructuration de l'immeuble sis 31, boulevard d'Athènes

31, boulevard d'Athènes - 13001 Marseille

0150 06.2


Création d'acrotère

Ech. : 1 : 10 | Format: A3 | **0150 - CARNETS DE DETAILS**

Date	Ind.	Modification
10/04/2026	1	Etudes de projet - 1ere diffusion

Date de diffusion	Phase	Emetteur	Type	Bâtiment	Niveau	Indice
30/07/2026	C4-PRO	ARC	DTL		I	1

DTL 03a - Cage d'ascenseur sud

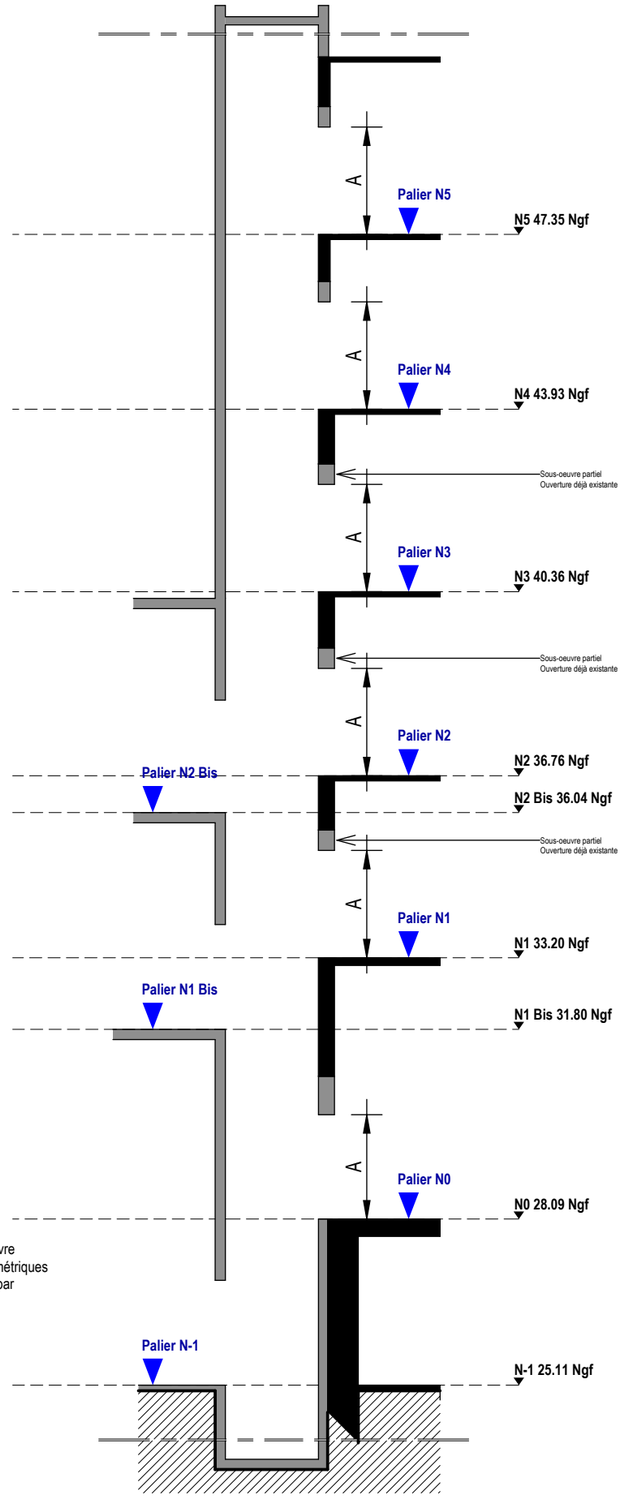

Nota 01 : Les côtes sont données à titre indicatif et ne peuvent être utilisées pour l'établissement des documents d'exécution


Nota 02 : Coordination avec le lot gros-oeuvre à prévoir en phase préparatoire. Côtes altimétriques à confirmer : prise de côte in situ à prévoir par l'entreprise du présent lot.

Existants

Gros-oeuvre créé

A Côte au sous-oeuvre

DTL 03b - Cage d'ascenseur nord

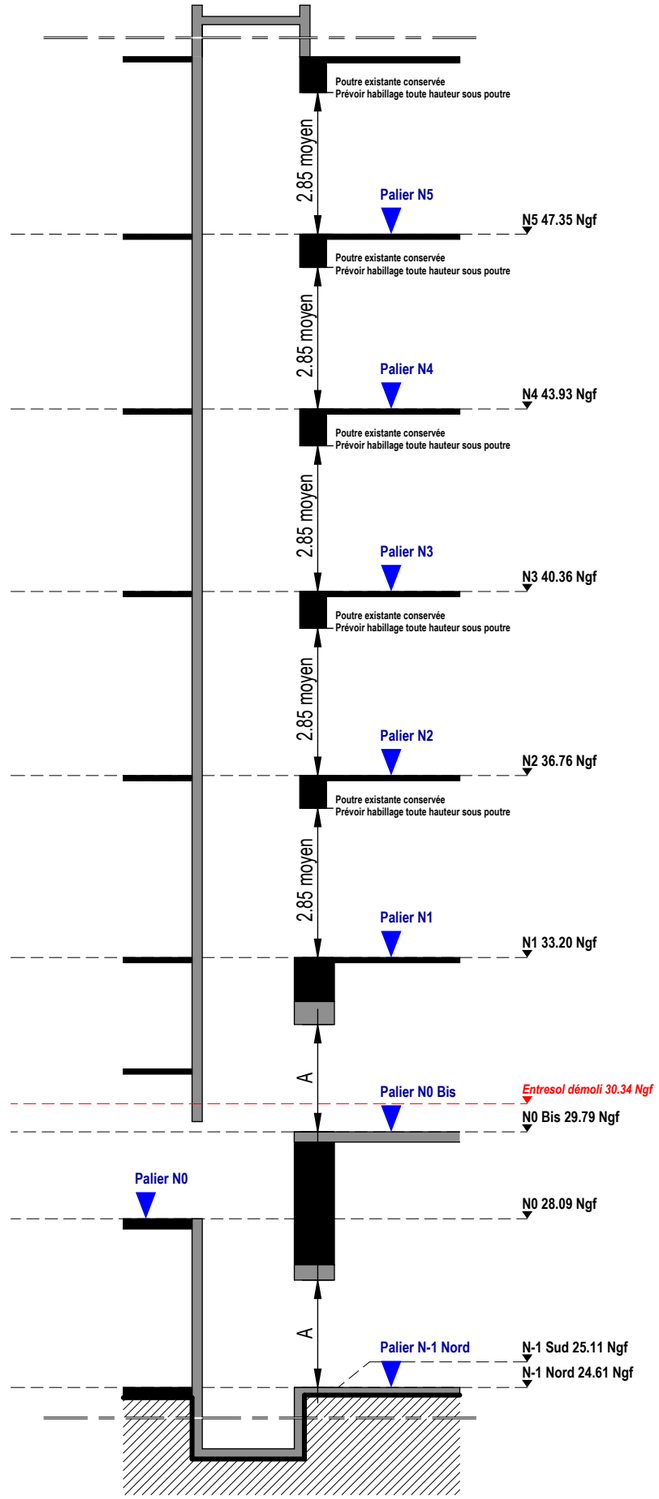

Nota 01 : Les côtes sont données à titre indicatif et ne peuvent être utilisées pour l'établissement des documents d'exécution

Nota 02 : Coordination avec le lot gros-oeuvre à prévoir en phase préparatoire. Côtes altimétriques à confirmer : prise de côte in situ à prévoir par l'entreprise du présent lot.

Existants

Gros-oeuvre créé

A Côte au sous-oeuvre

MAITRE D'OUVRAGE:

RECTORAT DE L'ACADEMIE AIX-MARSEILLE
Place Lucien Paye
13621 Aix-en-Provence

MAITRISE D'OEUVRE:

POISSONNIER FERRAN	BETEM PACA	IGETEC
Architecte mandataire	BET Pluridisciplinaire	BET Acoustique
15, quai de Rive Neuve 13007 Marseille	900, rue Ampère CS 50453 13592 Aix-en-Provence Cedex 3	2, avenue des Alisiers 13009 Marseille

PROJET: 335 - ATHENES

Restructuration de l'immeuble sis 31, boulevard d'Athènes

31, boulevard d'Athènes - 13001 Marseille

0150 06.3


Cages d'ascenseurs

Ech. : 1 : 120 | Format: A3 | **0150 - CARNETS DE DETAILS**

Date	Ind.	Modification
10/04/2026	1	Etudes de projet - 1ere diffusion

Date de diffusion	Phase	Emetteur	Type	Bâtiment	Niveau	Indice
30/07/2026	C4-PRO	ARC	DTL		I	1

DTL 04 - Prise de colonne sèche sur MR05

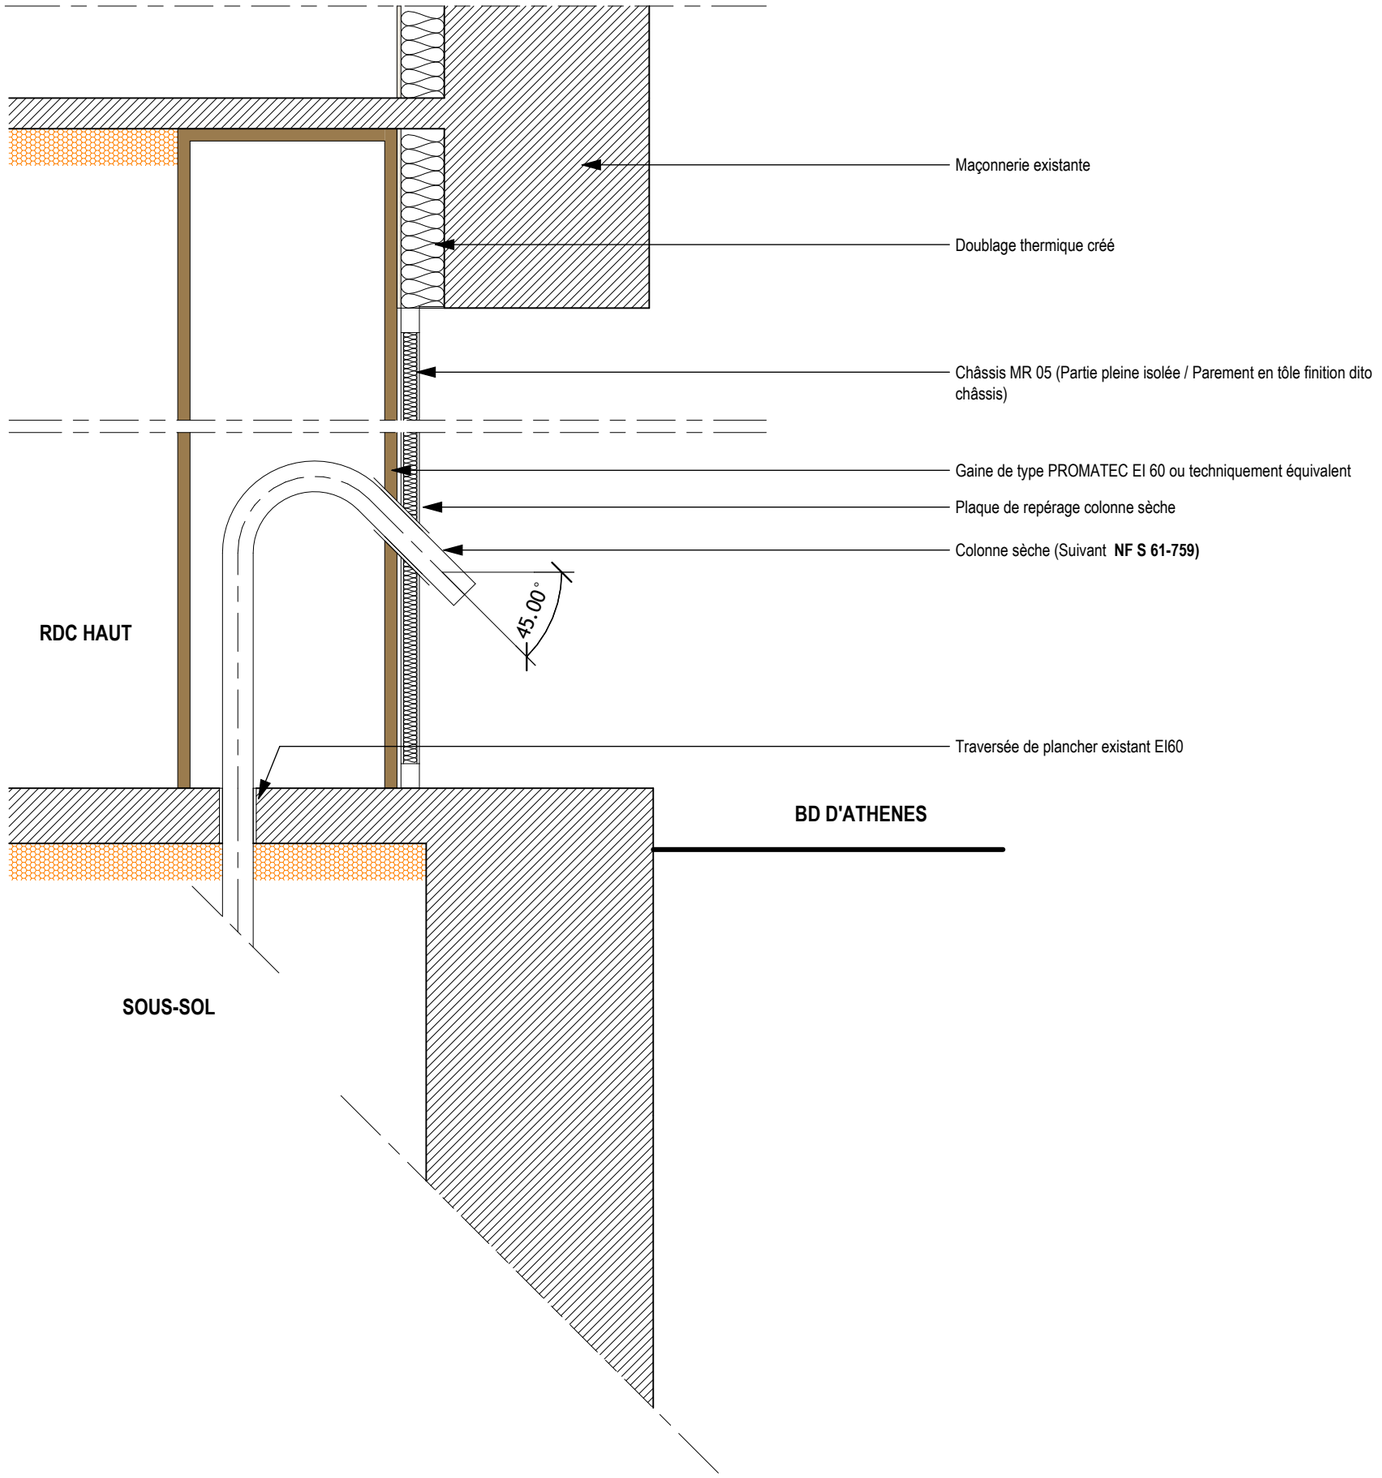

MAITRE D'OUVRAGE:	MAITRISE D'OEUVRE:		
RECTORAT DE L'ACADEMIE AIX-MARSEILLE Place Lucien Paye 13621 Aix-en-Provence	**POISSONNIER FERRAN** Architecte mandataire 15, quai de Rive Neuve 13007 Marseille	**BETEM PACA** BET Pluridisciplinaire 900, rue Ampère CS 50453 13592 Aix-en-Provence Cedex 3	**IGETEC** BET Acoustique 2, avenue des Alisiers 13009 Marseille

PROJET: 335 - ATHENES

Restructuration de l'immeuble sis 31, boulevard d'Athènes

31, boulevard d'Athènes - 13001 Marseille

0150 06.4

Prise de colonne sèche sur MR 05


Ech. : 1 : 20 | Format: A3 | **0150 - CARNETS DE DETAILS**

Date	Ind.	Modification
10/04/2026	1	Etudes de projet - 1ere diffusion


Date de diffusion	Phase	Emetteur	Type	Bâtiment	Niveau	Indice
30/07/2026	C4-PRO	ARC	DTL		I	1

DTL 05 - Cage sud

NOTA : En raison du calcul des effectifs cumulés, seule la présente volée d'escaliers (du RDC au R+1) doit comporter 2 unités de passage. Du R+1 au R+5, les volées d'escaliers sont balancées et comportent chacune 1 unité de passage.

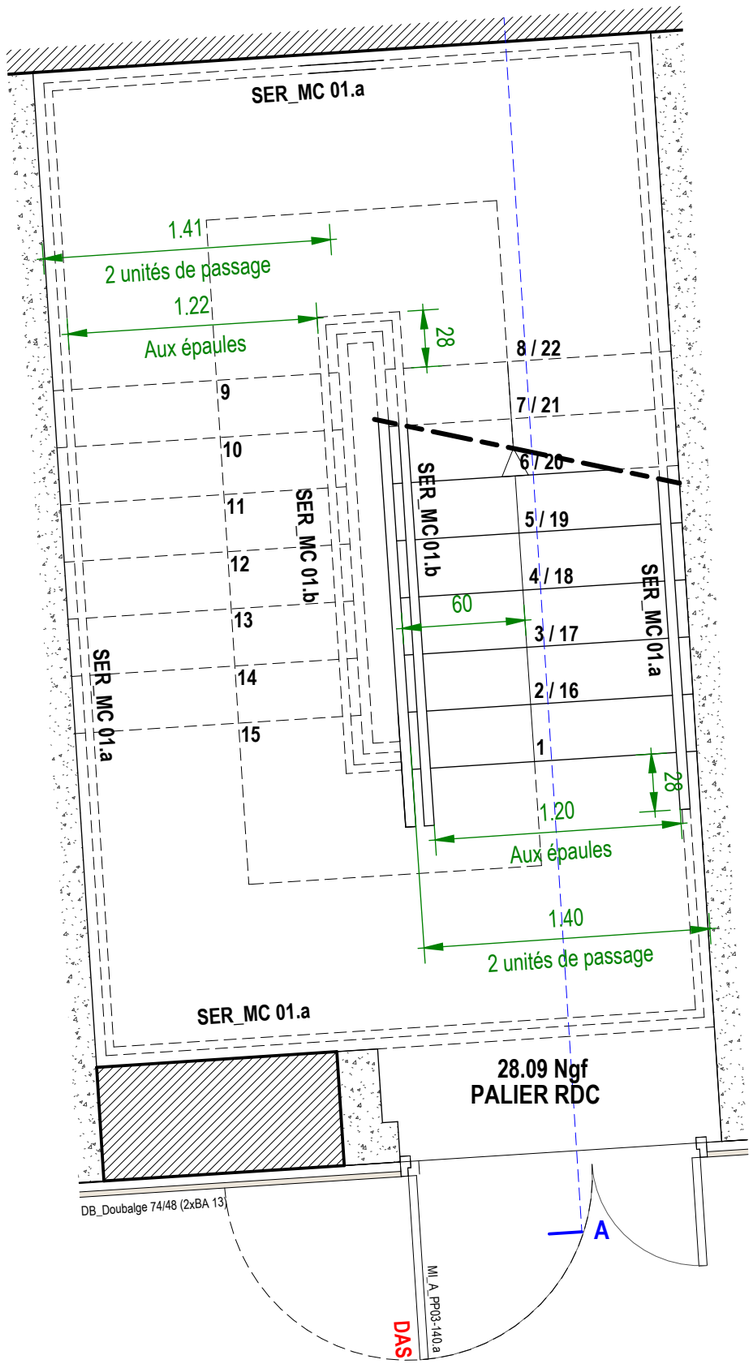

Détail cage sud - Vue en plan au N0

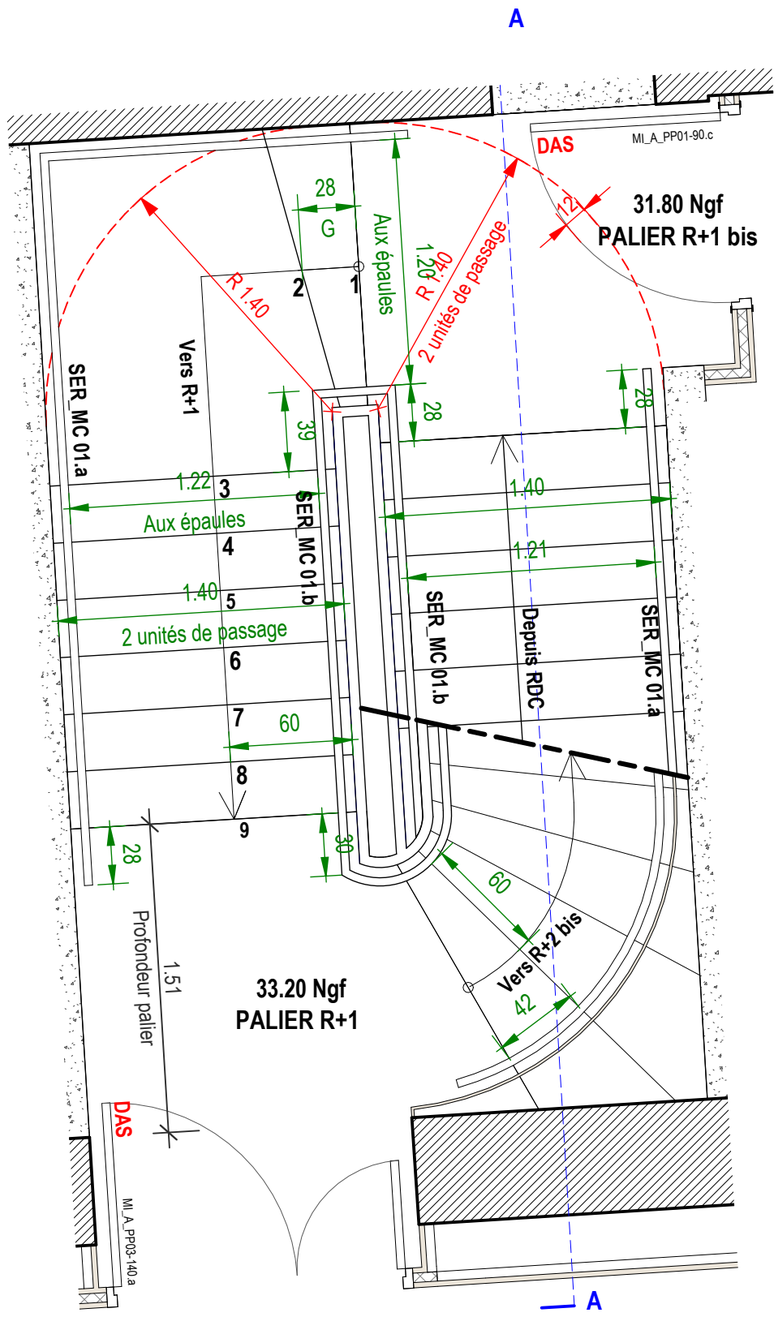

Détail cage sud - Vue en plan au N1

MAITRE D'OUVRAGE:	MAITRISE D'OEUVRE:		
RECTORAT DE L'ACADEMIE AIX-MARSEILLE Place Lucien Paye 13621 Aix-en-Provence	POISSONNIER FERRAN Architecte mandataire 15, quai de Rive Neuve 13007 Marseille	BETEM PACA BET Pluridisciplinaire 900, rue Ampère CS 50453 13592 Aix-en-Provence Cedex 3	IGETEC BET Acoustique 2, avenue des Alisiers 13009 Marseille

PROJET: 335 - ATHENES

Restructuration de l'immeuble sis 31, boulevard d'Athènes

31, boulevard d'Athènes - 13001 Marseille

0150 06.5a

Escaliers cage sud - Vues en plan

Ech. : 1 : 30 | Format: A3 | **0150 - CARNETS DE DETAILS**


Date	Ind.	Modification
30/07/2026	2	Etudes de projet - 2eme diffusion (retours MOA + CCS 344-2026)

Date de diffusion	Phase	Emetteur	Type	Bâtiment	Niveau	Indice
30/07/2026	C4-PRO	ARC	DTL			2

DTL 05 - Cage sud

Hauteur à franchir du RdC au R+1 bis : 3,71 m
Ht. marche moyen maxi : 16,90 cm
G : 28,00 cm
Prévoir 22 nez de marches

Hauteur à franchir du RdC au R+1 bis : 1,40 m
Ht. marche moyen maxi : 15,60 cm
G : 28,00 cm
Prévoir 9 nez de marches

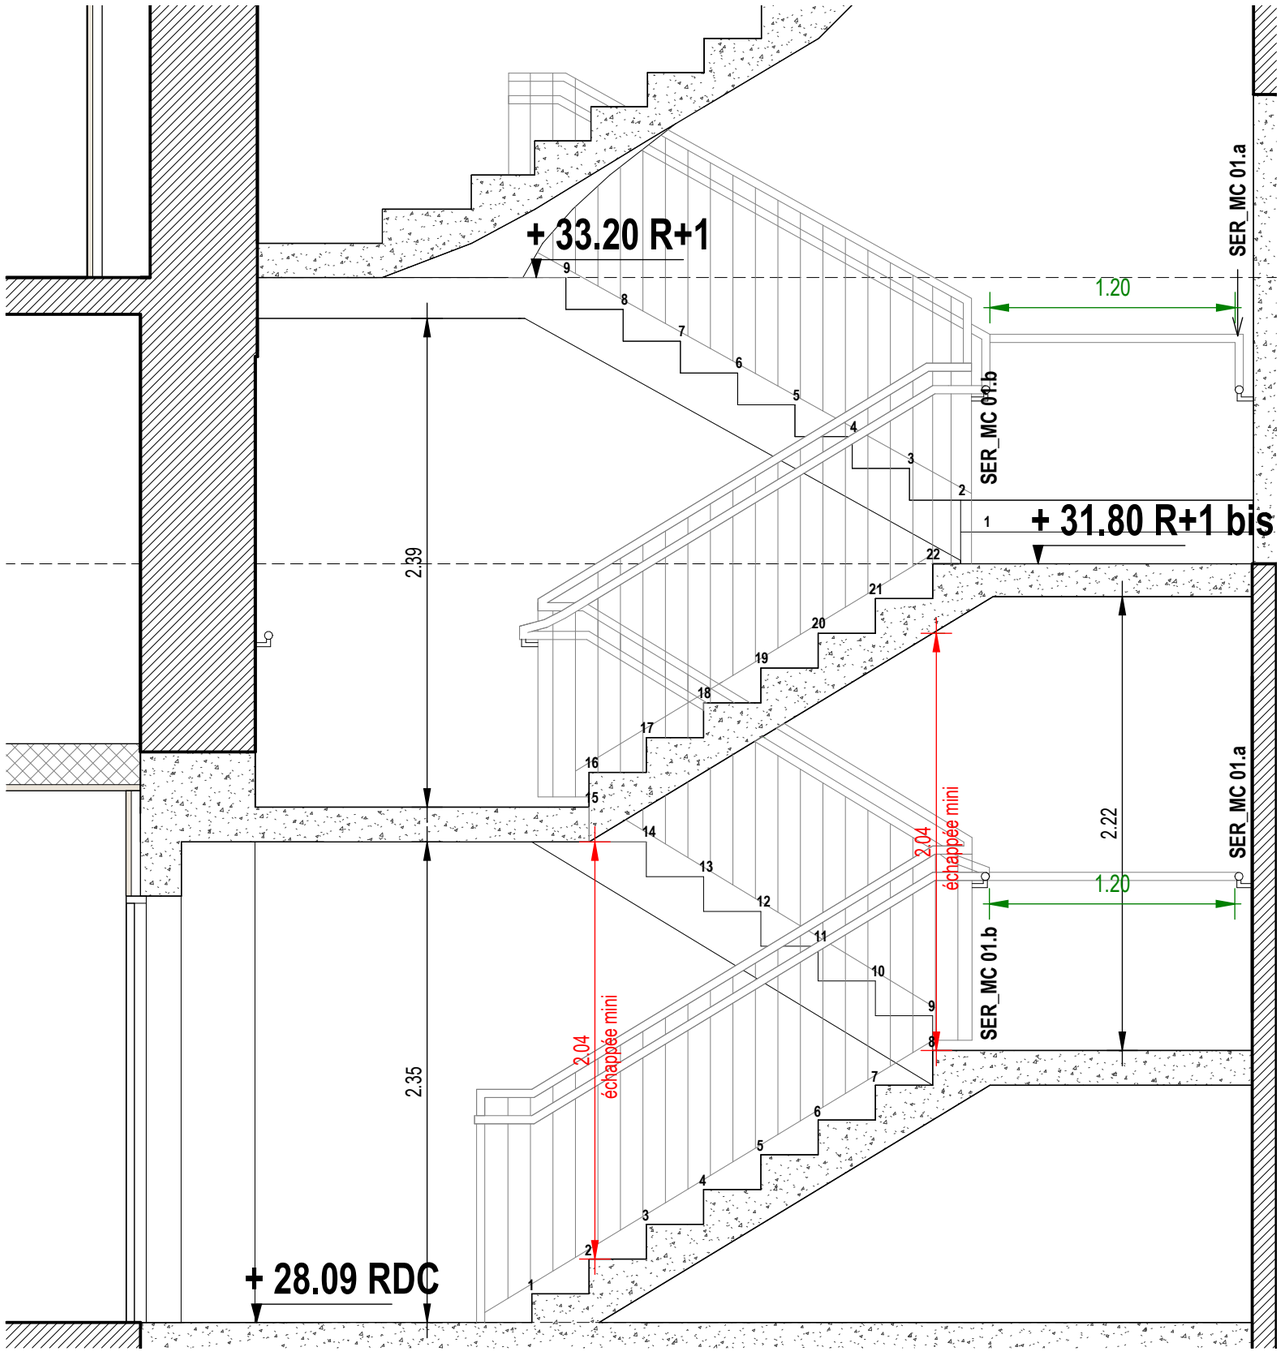

MAITRE D'OUVRAGE:	**MAITRISE D'OEUVRE:**		
RECTORAT DE L'ACADEMIE AIX-MARSEILLE Place Lucien Paye 13621 Aix-en-Provence	**POISSONNIER FERRAN** Architecte mandataire 15, quai de Rive Neuve 13007 Marseille	**BETEM PACA** BET Pluridisciplinaire 900, rue Ampère CS 50453 13592 Aix-en-Provence Cedex 3	**IGETEC** BET Acoustique 2, avenue des Alisiers 13009 Marseille

PROJET: 335 - ATHENES

Restructuration de l'immeuble sis 31, boulevard d'Athènes

31, boulevard d'Athènes - 13001 Marseille

0150 06.5b

Escaliers cage sud - Vue en coupe AA

Ech. : 1 : 30 | Format: A3 | **0150 - CARNETS DE DETAILS**

Date	Ind.	Modification
30/07/2026	2	Etudes de projet - 2eme diffusion (retours MOA + CCS 344-2026)

Date de diffusion	Phase	Emetteur	Type	Bâtiment	Niveau	Indice
30/07/2026	C4-PRO	ARC	DTL		I	2