335 - ATHENES

Restructuration de l'immeuble sis 31, boulevard d'Athènes

31, boulevard d'Athènes - 13001 Marseille

Maître d'ouvrage [MO] **RECTORAT ACADEMIE AIX MARSEILLE** Place Lucien Paye 13621 Aix-en-Provence	Architecte [ARC] **POISSONNIER FERRAN & ASSOCIES** 15, quai de Rive Neuve 13007 Marseille
BET Structure [STR] **BETEM PACA** 900, rue André Ampère - CS 50453 13592 Aix-en-Provence Cedex 3	Architecte [ARC] **NIKOLAJEVIC MURISASCO** 15, quai de Rive Neuve 13007 Marseille
Fluides [FL] **BETEM PACA** 900, rue André Ampère - CS 50453 13592 Aix-en-Provence Cedex 3	Thermique [BTH] **BETEM PACA** 900, rue André Ampère - CS 50453 13592 Aix-en-Provence Cedex 3
Contrôle Technique [BCT] **QUALICONSULT** 7 - 9, rue Jean Mermoz 13008 Marseille	Acoustique [ACOU] **IGETEC** 2, avenue des Alisiers 13009 Marseille

0150 07

CARNET DES SALLES DU REZ-DE-CHAUSSEE

Ech :


Format papier : A3

0150 - CARNETS DE DETAILS

Date de diffusion	Phase	Emetteur	Type	Bâtiment	Niveau	Indice
30/07/2026	C4-PRO	ARC	DTL			1


Date	Modifications	Ind.
10/04/2026	Etudes de projet - 1ere diffusion	1

C:\Users\Nicolas\Documents\335_PRO_R_25_vol 02_nicolasEN50U.rvt
30/07/2026 14:22:33

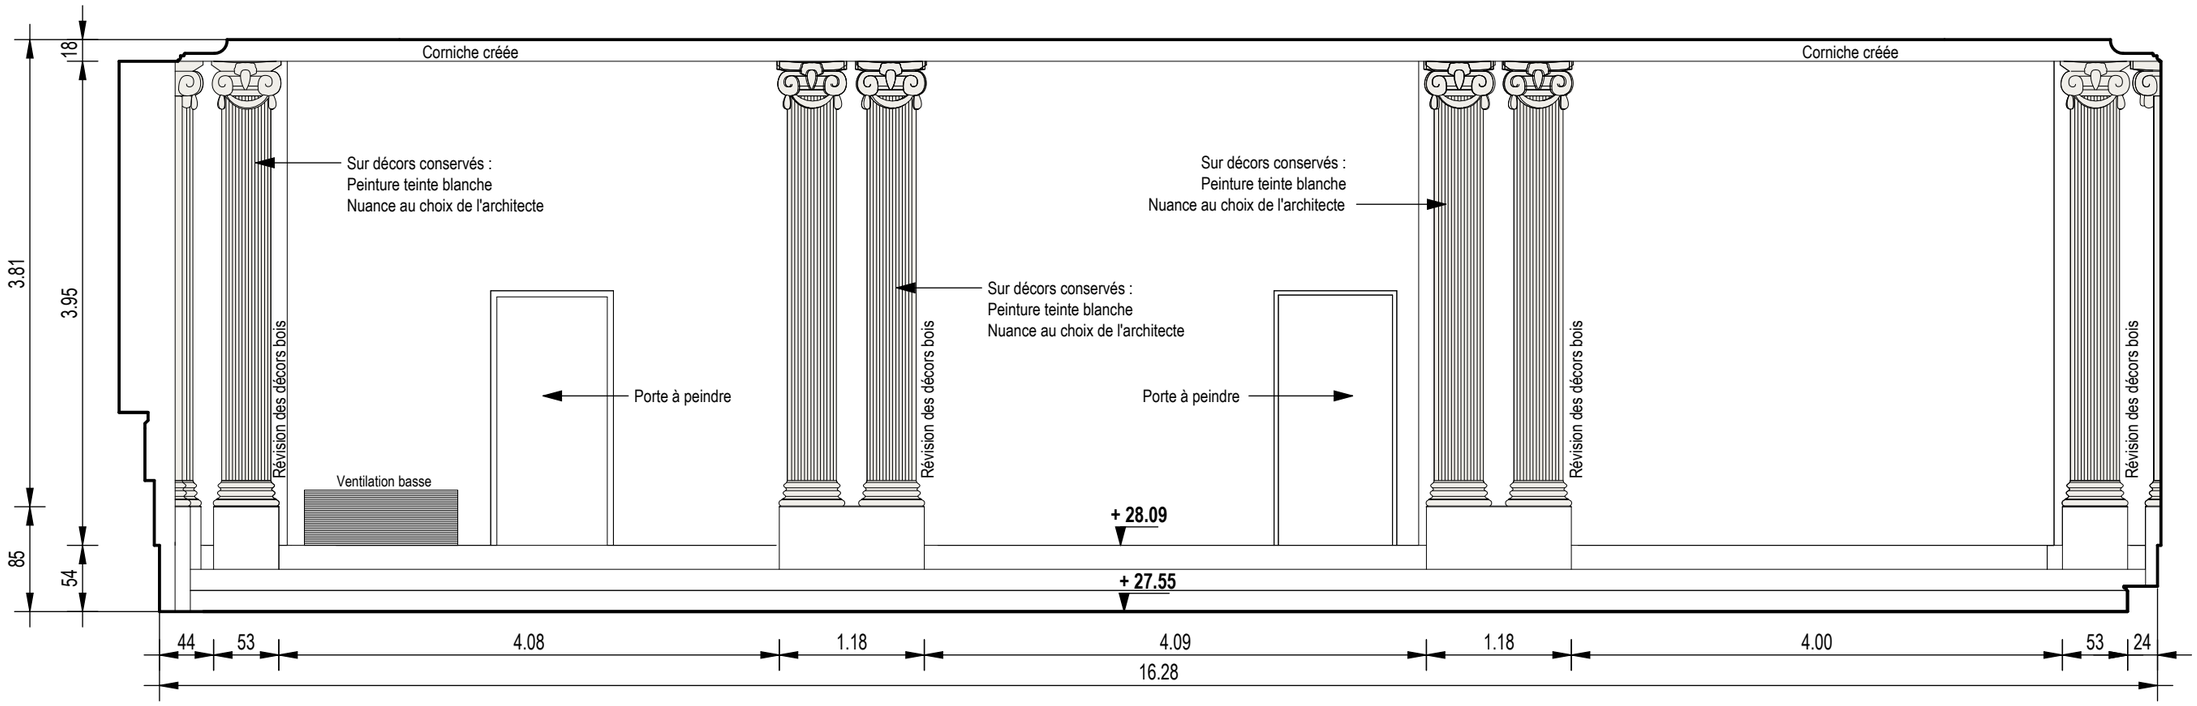

Coupe Cézanne - Nord - PRO

Ech : 1 : 50

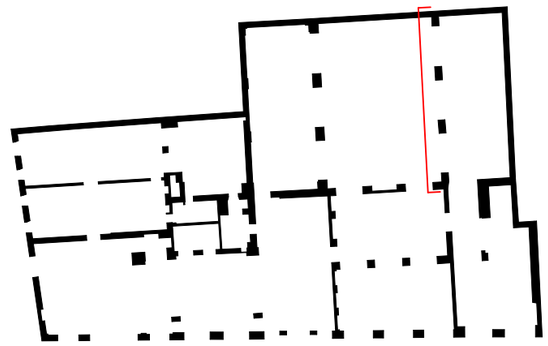

MAITRE D'OUVRAGE:	MAITRISE D'OEUVRE:		
RECTORAT DE L'ACADEMIE AIX-MARSEILLE Place Lucien Paye 13621 Aix-en-Provence	POISSONNIER FERRAN Architecte mandataire 15, quai de Rive Neuve 13007 Marseille	BETEM PACA BET Pluridisciplinaire 900, rue Ampère CS 50453 13592 Aix-en-Provence Cedex 3	IGETEC BET Acoustique 2, avenue des Alisiers 13009 Marseille

PROJET: 335 - ATHENES

Restructuration de l'immeuble sis 31, boulevard d'Athènes

31, boulevard d'Athènes - 13001 Marseille


0150 07.1


Salle Cézanne - Elévation Nord

Ech. : Comme indiqué | Format: A3 | **0150 - CARNETS DE DETAILS**

Date	Ind.	Modification
10/04/2026	1	Etudes de projet - 1ere diffusion

Date de diffusion	Phase	Emetteur	Type	Bâtiment	Niveau	Indice
30/07/2026	C4-PRO	ARC	DTL		I	1

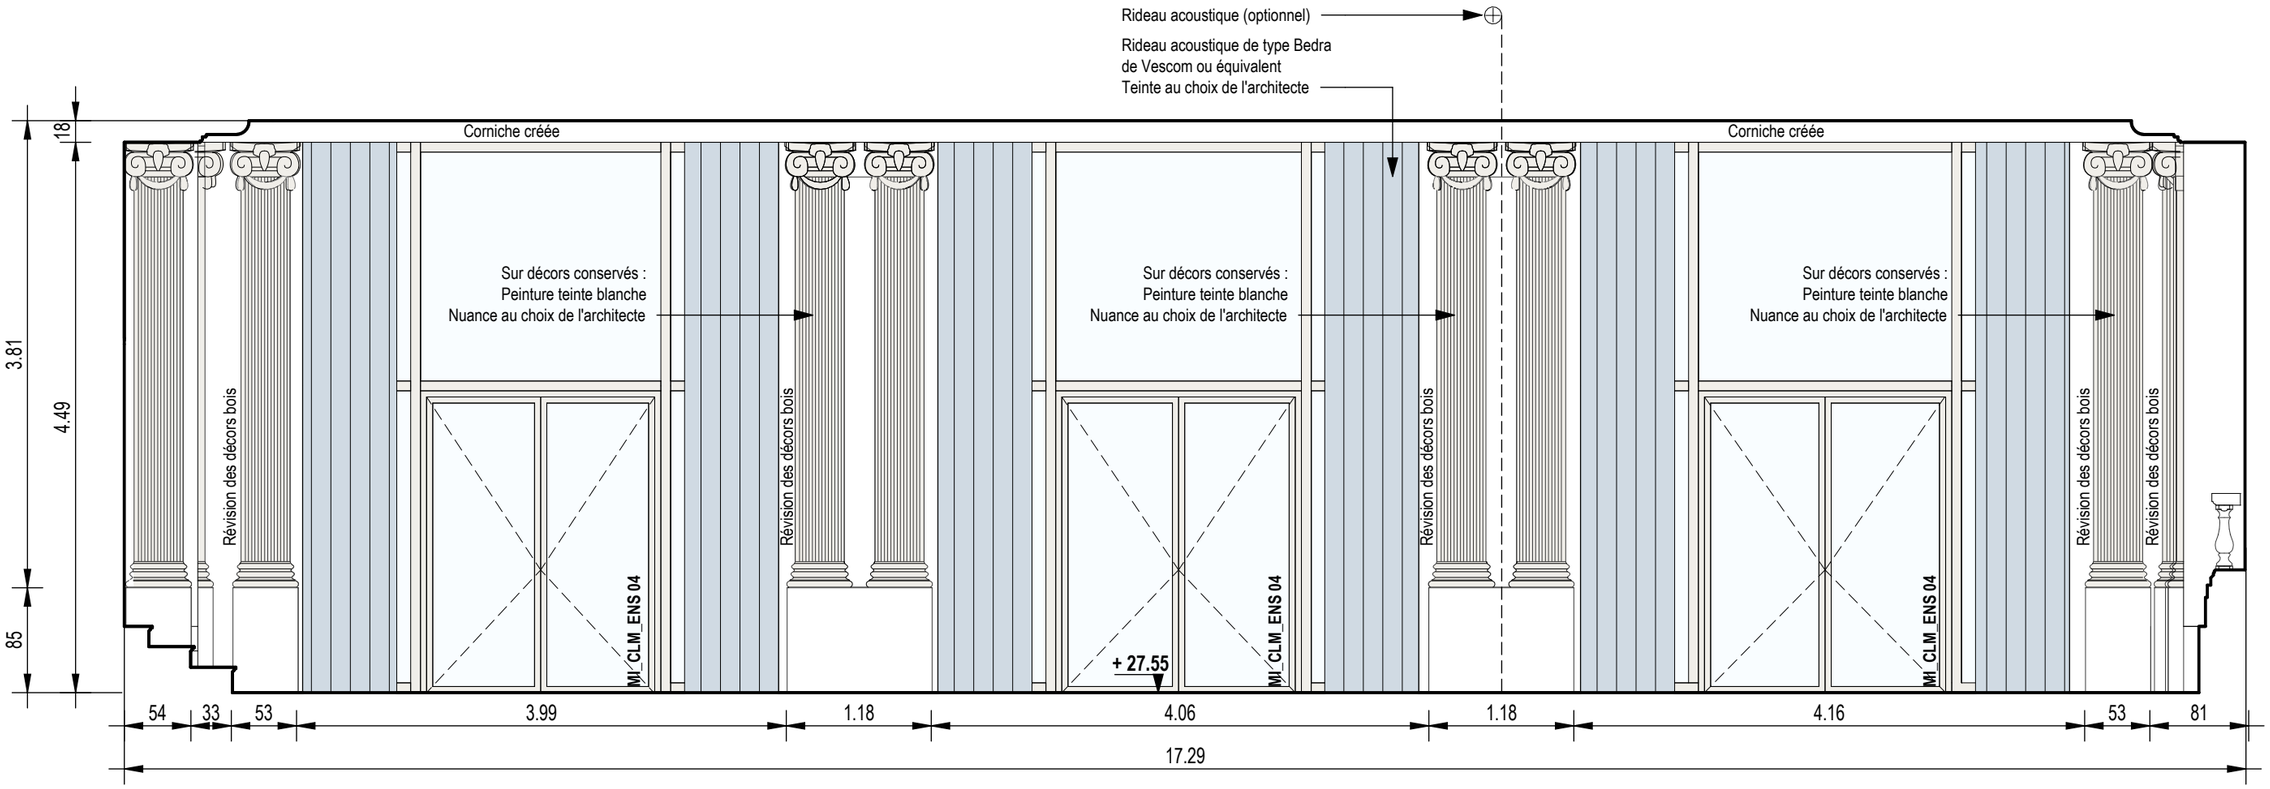

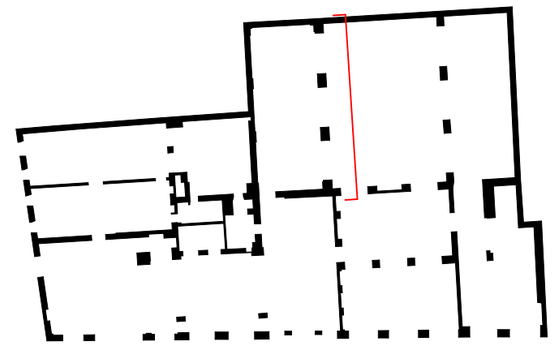

MAITRE D'OUVRAGE:	MAITRISE D'OEUVRE:		
RECTORAT DE L'ACADEMIE AIX-MARSEILLE Place Lucien Paye 13621 Aix-en-Provence	POISSONNIER FERRAN Architecte mandataire 15, quai de Rive Neuve 13007 Marseille	BETEM PACA BET Pluridisciplinaire 900, rue Ampère CS 50453 13592 Aix-en-Provence Cedex 3	IGETEC BET Acoustique 2, avenue des Alisiers 13009 Marseille

PROJET: 335 - ATHENES

Restructuration de l'immeuble sis 31, boulevard d'Athènes

31, boulevard d'Athènes - 13001 Marseille


0150 07.2

Salle Cézanne - Elévation Sud

Ech. : Comme indiqué | Format: A3 | **0150 - CARNETS DE DETAILS**


Date	Ind.	Modification
10/04/2026	1	Etudes de projet - 1ere diffusion

Date de diffusion	Phase	Emetteur	Type	Bâtiment	Niveau	Indice
30/07/2026	C4-PRO	ARC	DTL		I	1

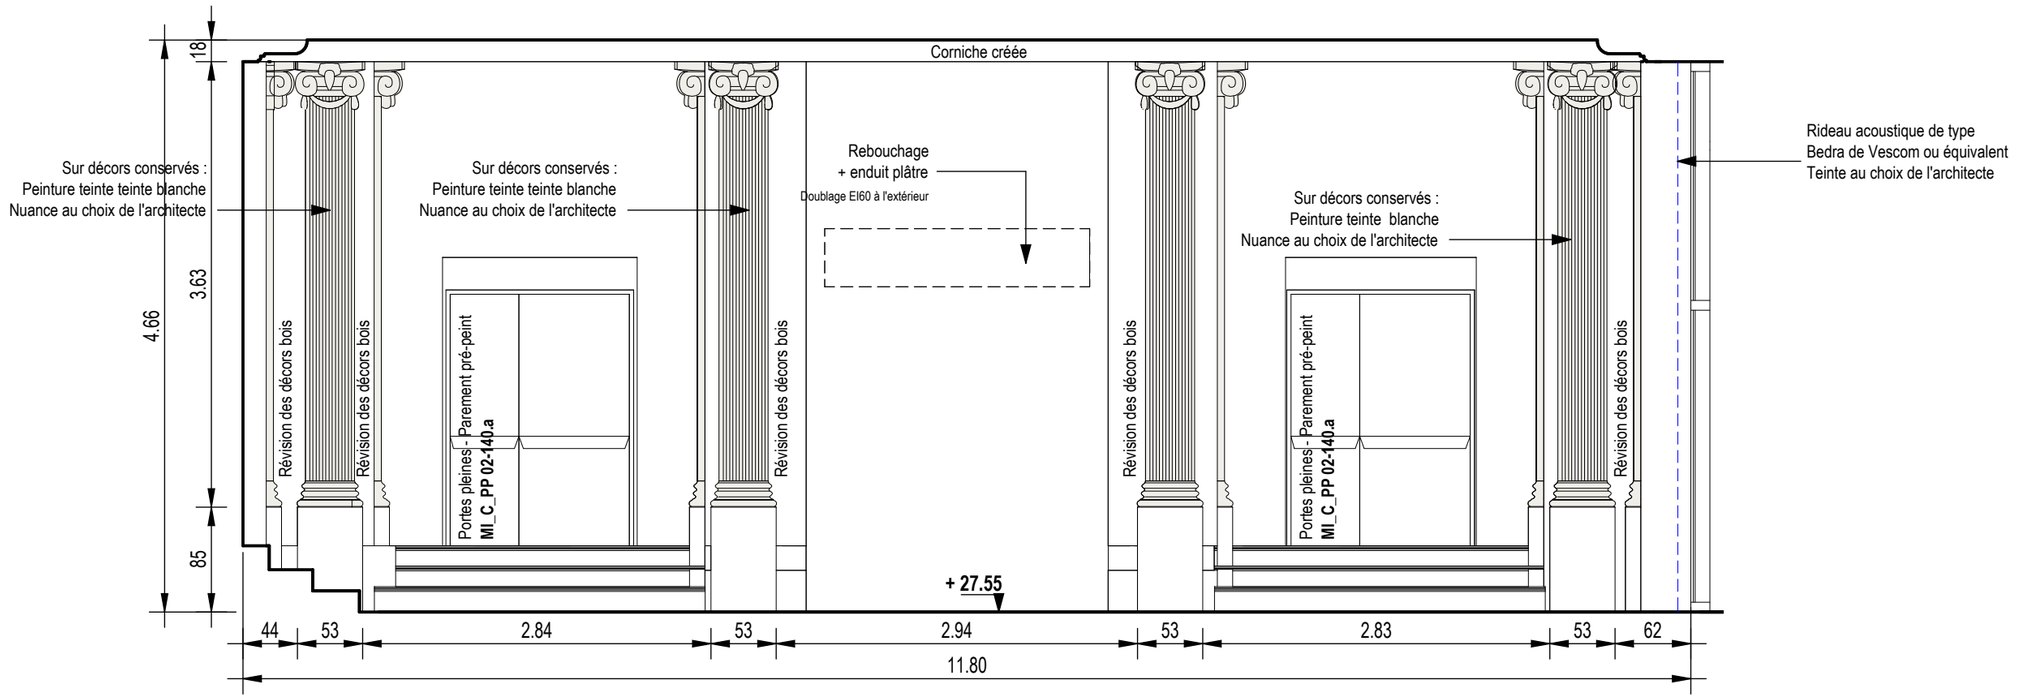

Coupe Cézanne - Est - PRO

Ech : 1 : 50

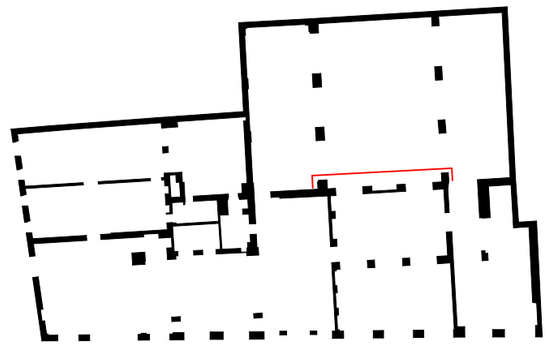

MAITRE D'OUVRAGE:	MAITRISE D'OEUVRE:		
RECTORAT DE L'ACADEMIE AIX-MARSEILLE Place Lucien Paye 13621 Aix-en-Provence	POISSONNIER FERRAN Architecte mandataire 15, quai de Rive Neuve 13007 Marseille	BETEM PACA BET Pluridisciplinaire 900, rue Ampère CS 50453 13592 Aix-en-Provence Cedex 3	IGETEC BET Acoustique 2, avenue des Alisiers 13009 Marseille

PROJET: 335 - ATHENES

Restructuration de l'immeuble sis 31, boulevard d'Athènes

31, boulevard d'Athènes - 13001 Marseille


0150 07.3

Salle Cézanne - Elévation Est

Ech. : Comme indiqué | Format: A3 | **0150 - CARNETS DE DETAILS**


Date	Ind.	Modification
10/04/2026	1	Etudes de projet - 1ere diffusion

Date de diffusion	Phase	Emetteur	Type	Bâtiment	Niveau	Indice
30/07/2026	C4-PRO	ARC	DTL			1

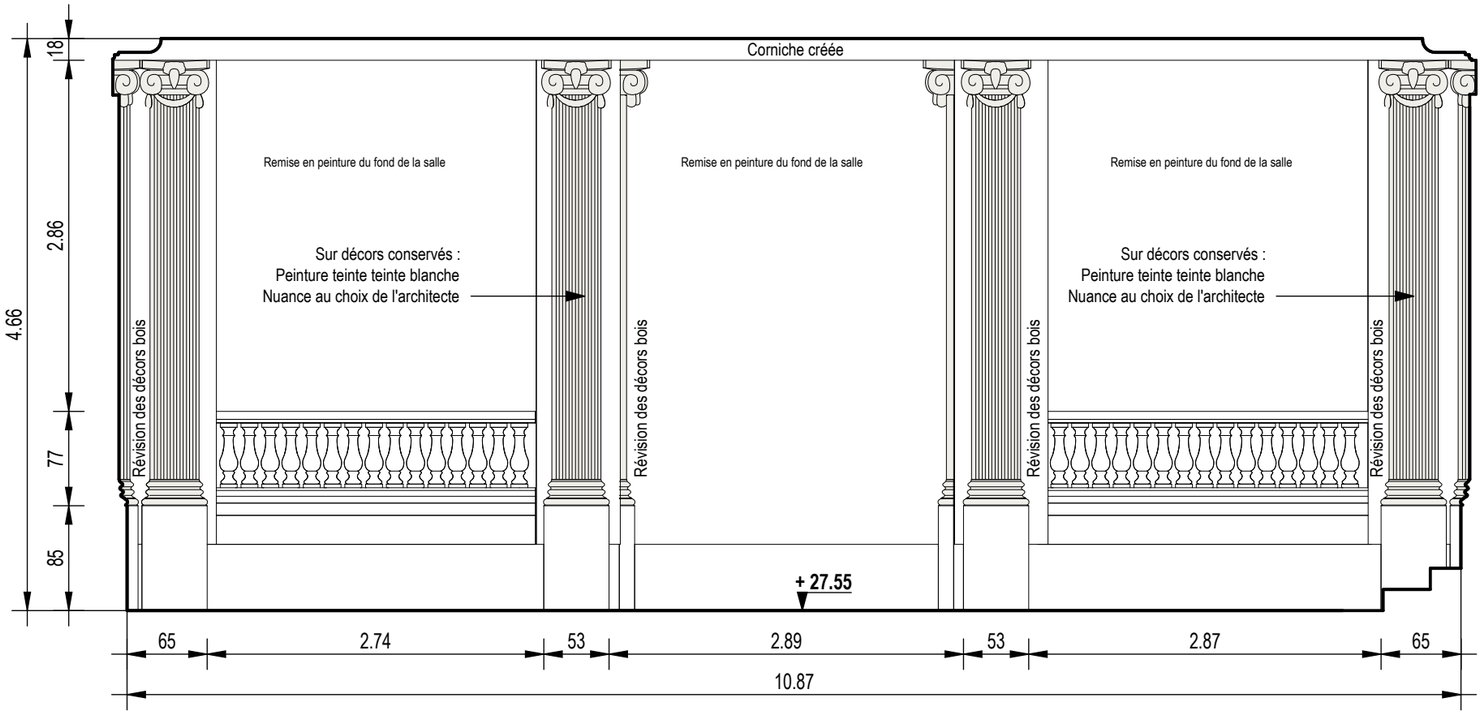

Coupe Cézanne - Ouest - PRO

Ech : 1 : 50

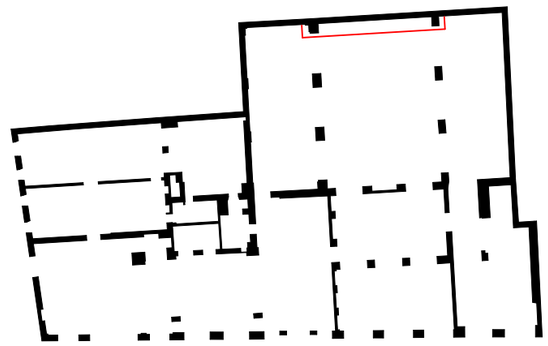

MAITRE D'OUVRAGE:	MAITRISE D'OEUVRE:		
RECTORAT DE L'ACADEMIE AIX-MARSEILLE Place Lucien Paye 13621 Aix-en-Provence	POISSONNIER FERRAN Architecte mandataire 15, quai de Rive Neuve 13007 Marseille	BETEM PACA BET Pluridisciplinaire 900, rue Ampère CS 50453 13592 Aix-en-Provence Cedex 3	IGETEC BET Acoustique 2, avenue des Alisiers 13009 Marseille

PROJET: 335 - ATHENES

Restructuration de l'immeuble sis 31, boulevard d'Athènes

31, boulevard d'Athènes - 13001 Marseille


0150 07.4

Salle Cézanne - Elévation Ouest

Ech. : Comme indiqué | Format: A3 | **0150 - CARNETS DE DETAILS**


Date	Ind.	Modification
10/04/2026	1	Etudes de projet - 1ere diffusion

Date de diffusion	Phase	Emetteur	Type	Bâtiment	Niveau	Indice
30/07/2026	C4-PRO	ARC	DTL		I	1

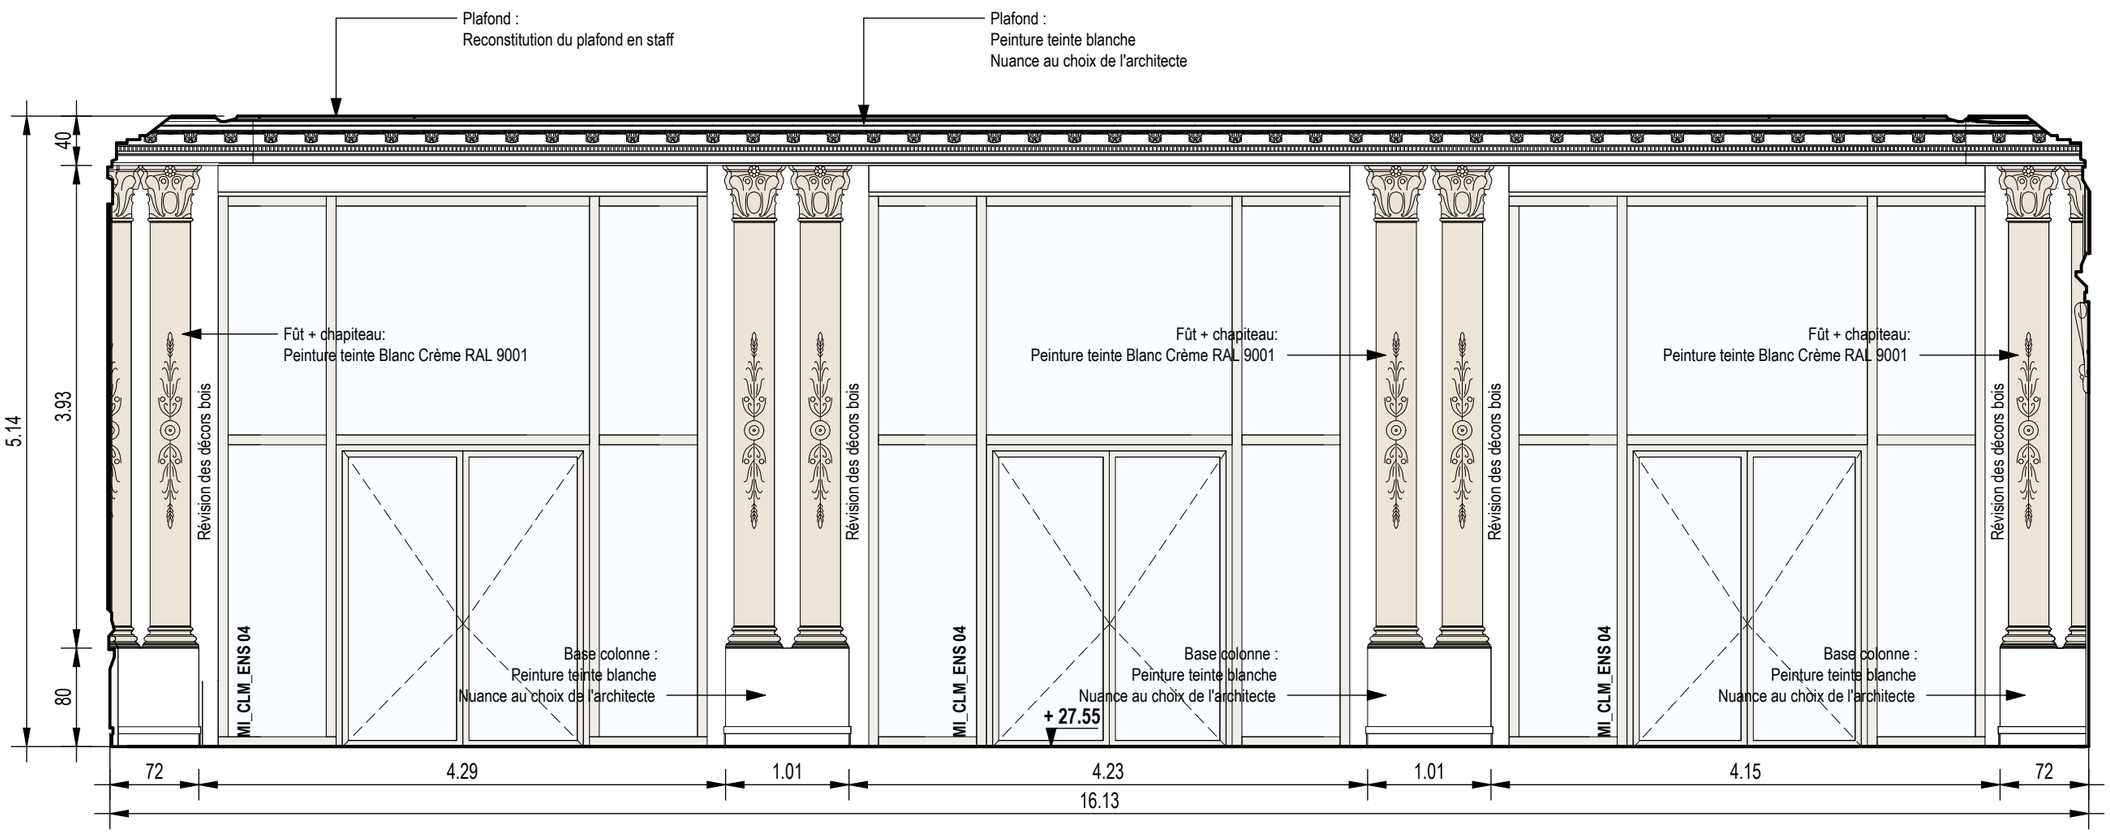

Coupe Gassendi - Nord - PRO

Ech : 1 : 50

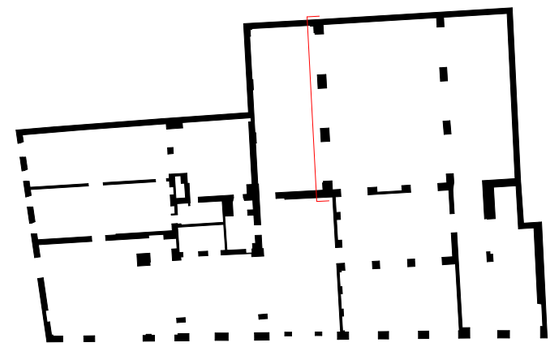

MAITRE D'OUVRAGE:	MAITRISE D'OEUVRE:		
RECTORAT DE L'ACADEMIE AIX-MARSEILLE Place Lucien Paye 13621 Aix-en-Provence	POISSONNIER FERRAN Architecte mandataire 15, quai de Rive Neuve 13007 Marseille	BETEM PACA BET Pluridisciplinaire 900, rue Ampère CS 50453 13592 Aix-en-Provence Cedex 3	IGETEC BET Acoustique 2, avenue des Alisiers 13009 Marseille

PROJET: 335 - ATHENES

Restructuration de l'immeuble sis 31, boulevard d'Athènes

31, boulevard d'Athènes - 13001 Marseille


0150 07.5

Salle Gassendi - Elévation Nord

Ech. : Comme indiqué | Format: A3 | **0150 - CARNETS DE DETAILS**


Date	Ind.	Modification
10/04/2026	1	Etudes de projet - 1ere diffusion

Date de diffusion	Phase	Emetteur	Type	Bâtiment	Niveau	Indice
30/07/2026	C4-PRO	ARC	DTL		I	1

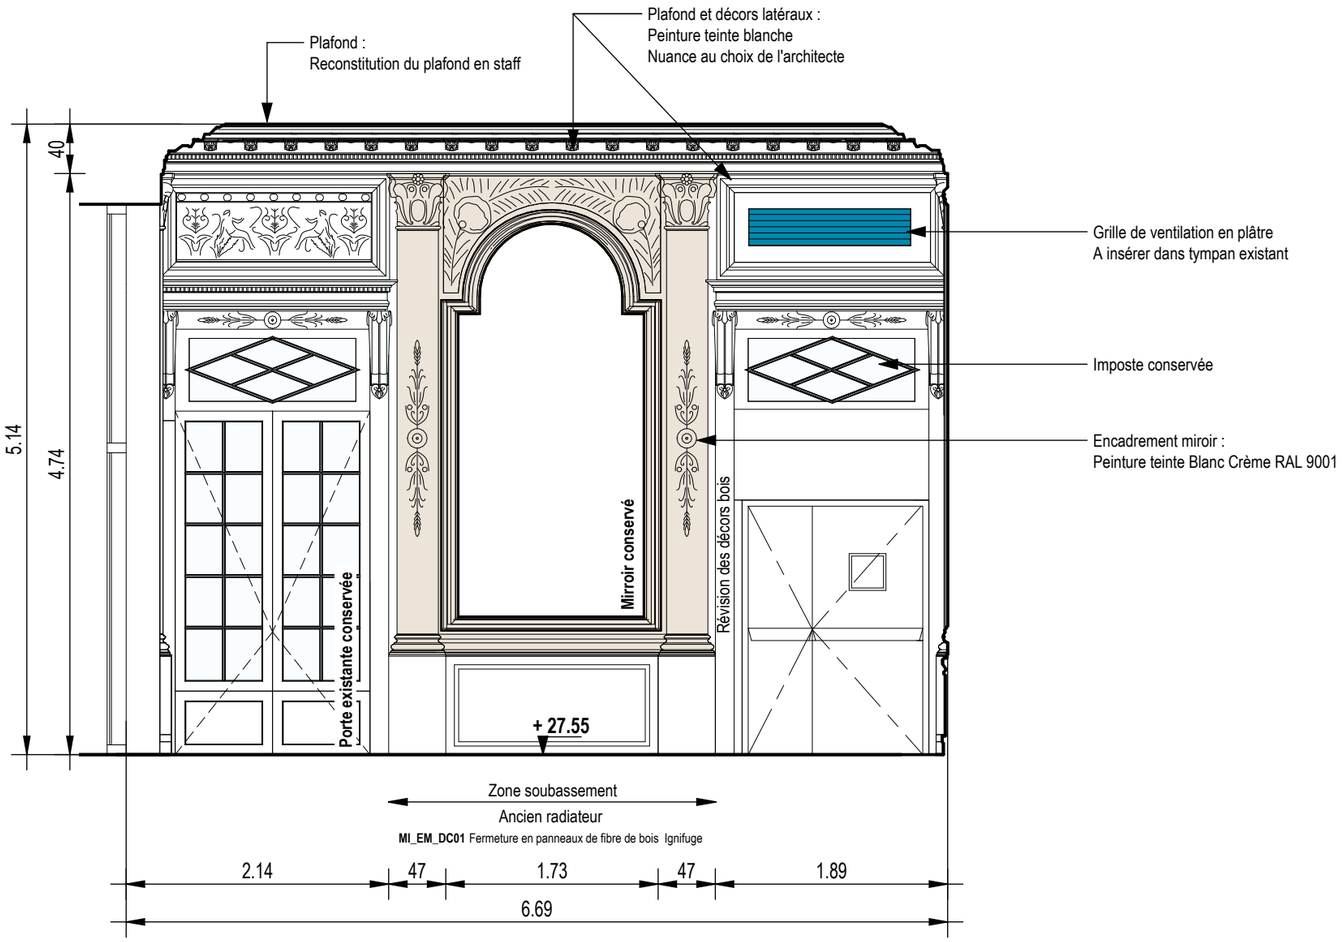

Coupe Gassendi - Est - PRO

Ech : 1 : 50

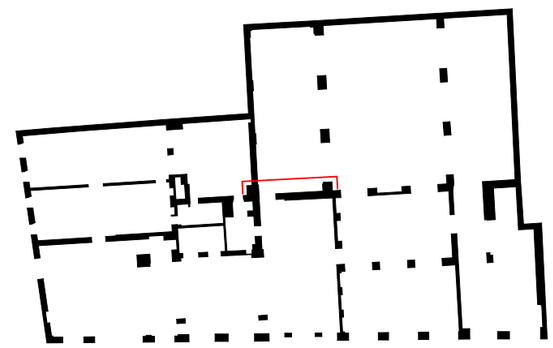

MAITRE D'OUVRAGE:	MAITRISE D'OEUVRE:		
RECTORAT DE L'ACADEMIE AIX-MARSEILLE Place Lucien Paye 13621 Aix-en-Provence	POISSONNIER FERRAN Architecte mandataire 15, quai de Rive Neuve 13007 Marseille	BETEM PACA BET Pluridisciplinaire 900, rue Ampère CS 50453 13592 Aix-en-Provence Cedex 3	IGETEC BET Acoustique 2, avenue des Alisiers 13009 Marseille

PROJET: 335 - ATHENES

Restructuration de l'immeuble sis 31, boulevard d'Athènes

31, boulevard d'Athènes - 13001 Marseille


0150 07.7

Salle Gassendi - Elévation Est

Ech. : Comme indiqué | Format: A3 | **0150 - CARNETS DE DETAILS**


Date	Ind.	Modification
10/04/2026	1	Etudes de projet - 1ere diffusion

Date de diffusion	Phase	Emetteur	Type	Bâtiment	Niveau	Indice
30/07/2026	C4-PRO	ARC	DTL		I	1

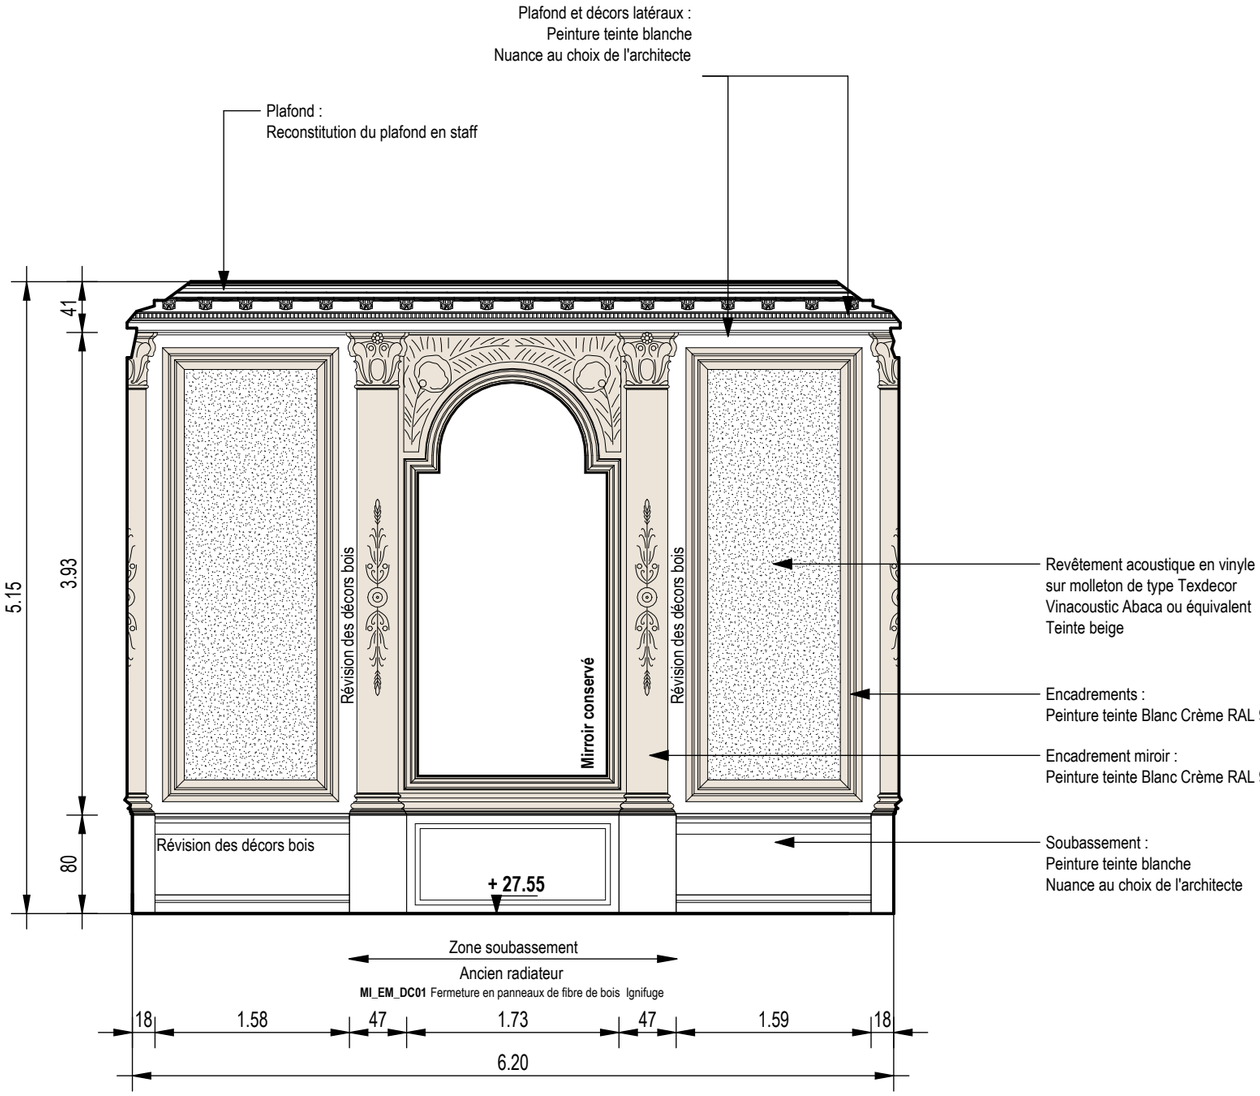

Coupe Gassendi - Ouest - PRO

Ech : 1 : 50

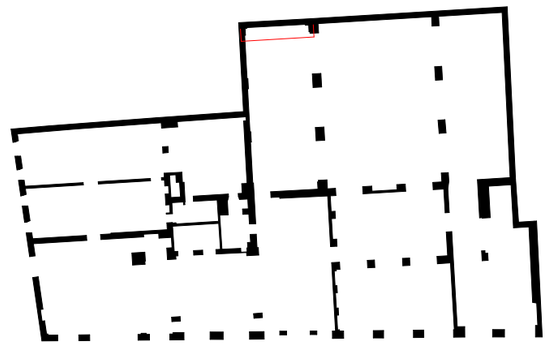

MAITRE D'OUVRAGE:	MAITRISE D'OEUVRE:		
RECTORAT DE L'ACADEMIE AIX-MARSEILLE Place Lucien Paye 13621 Aix-en-Provence	POISSONNIER FERRAN Architecte mandataire 15, quai de Rive Neuve 13007 Marseille	BETEM PACA BET Pluridisciplinaire 900, rue Ampère CS 50453 13592 Aix-en-Provence Cedex 3	IGETEC BET Acoustique 2, avenue des Alisiers 13009 Marseille

PROJET: 335 - ATHENES

Restructuration de l'immeuble sis 31, boulevard d'Athènes

31, boulevard d'Athènes - 13001 Marseille


0150 07.8

Salle Gassendi - Elévation Ouest

Ech. : Comme indiqué | Format: A3 | **0150 - CARNETS DE DETAILS**


Date	Ind.	Modification
10/04/2026	1	Etudes de projet - 1ere diffusion

Date de diffusion	Phase	Emetteur	Type	Bâtiment	Niveau	Indice
30/07/2026	C4-PRO	ARC	DTL		I	1

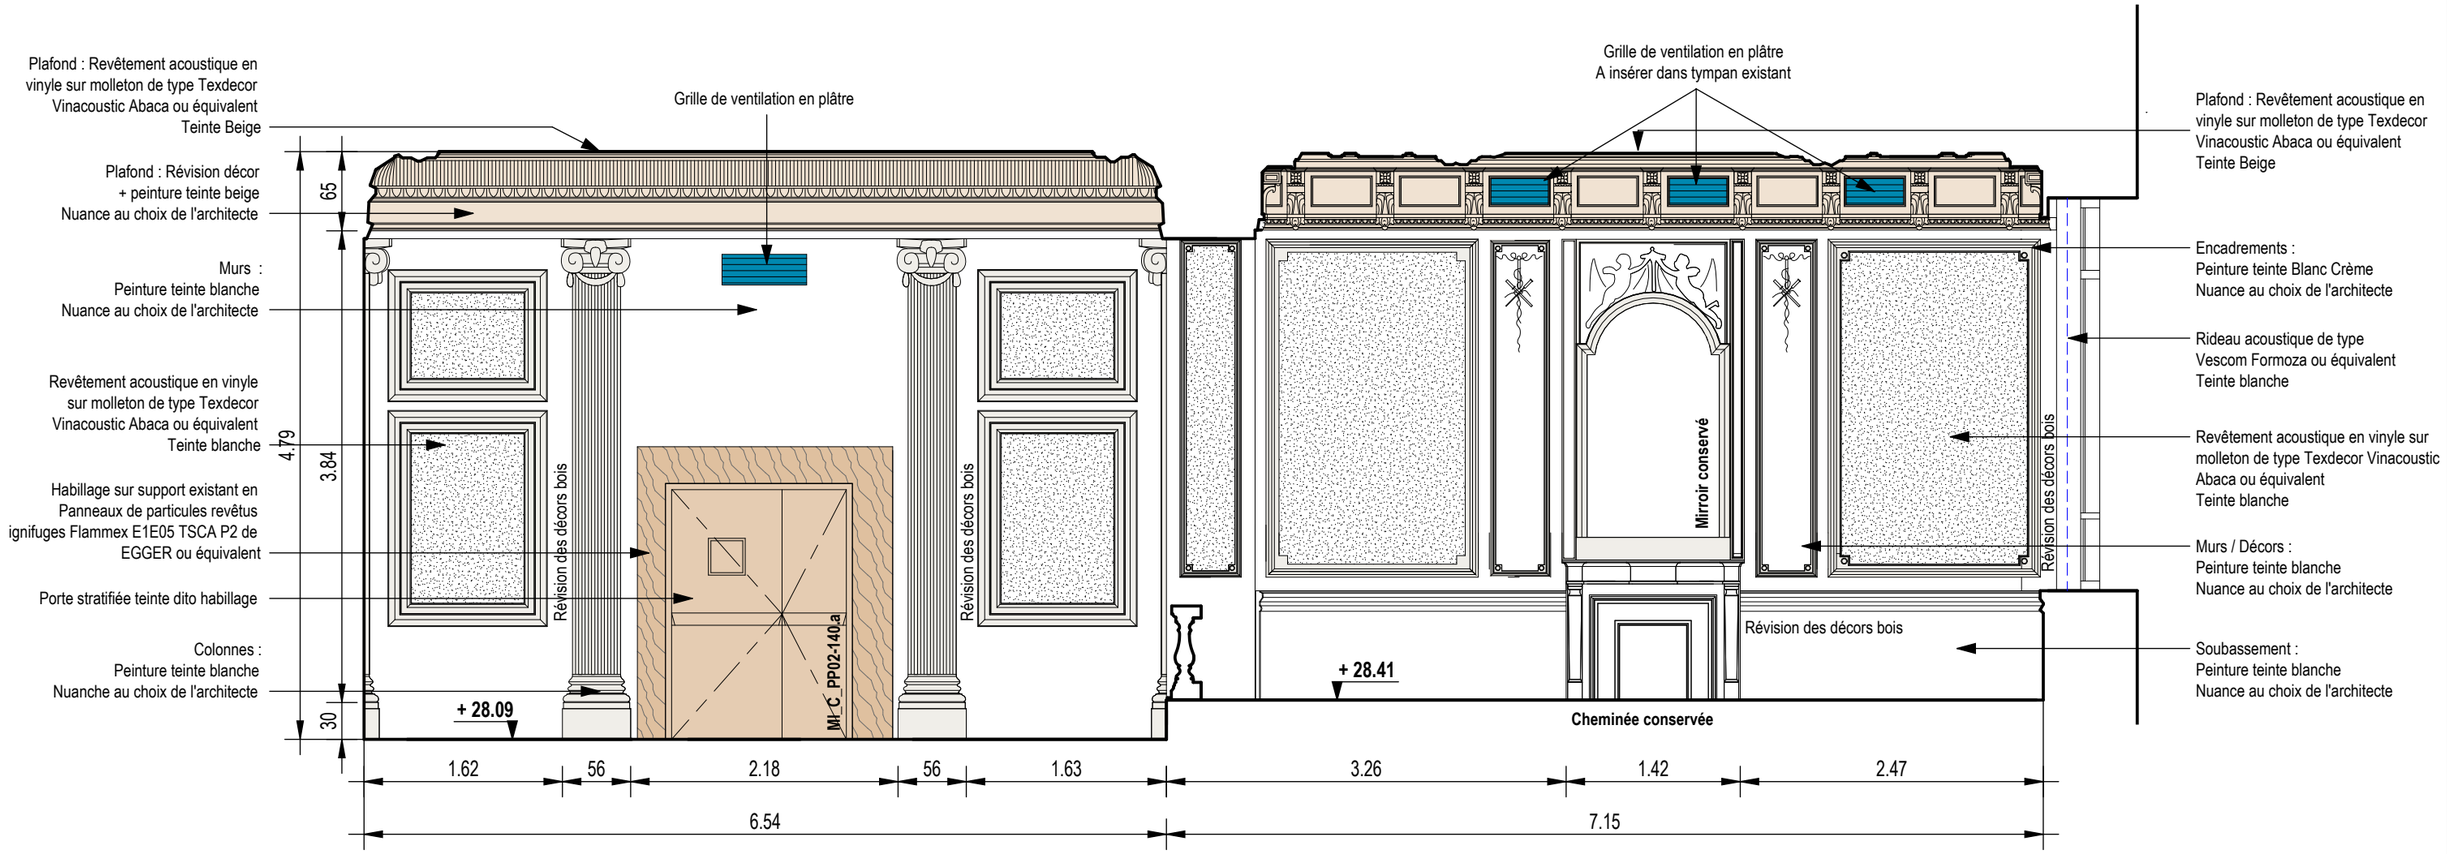

Coupe Cafétéria + Hall - Nord - PRO

Ech : 1 : 50

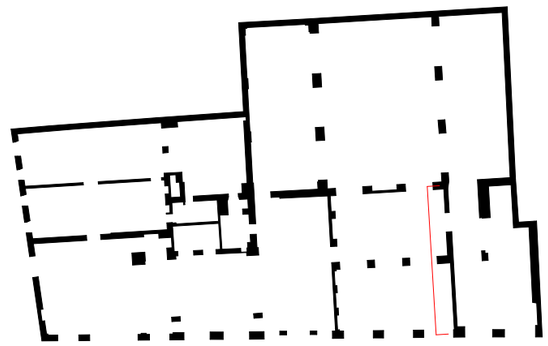

MAITRE D'OUVRAGE:	MAITRISE D'OEUVRE:		
RECTORAT DE L'ACADEMIE AIX-MARSEILLE Place Lucien Paye 13621 Aix-en-Provence	POISSONNIER FERRAN Architecte mandataire 15, quai de Rive Neuve 13007 Marseille	BETEM PACA BET Pluridisciplinaire 900, rue Ampère CS 50453 13592 Aix-en-Provence Cedex 3	IGETEC BET Acoustique 2, avenue des Alisiers 13009 Marseille

PROJET: 335 - ATHENES

Restructuration de l'immeuble sis 31, boulevard d'Athènes

31, boulevard d'Athènes - 13001 Marseille


0150 07.9

Salle de convivialité - Elévation Nord

Ech. : Comme indiqué | Format: A3 | **0150 - CARNETS DE DETAILS**


Date	Ind.	Modification
10/04/2026	1	Etudes de projet - 1ere diffusion

Date de diffusion	Phase	Emetteur	Type	Bâtiment	Niveau	Indice
30/07/2026	C4-PRO	ARC	DTL		I	1

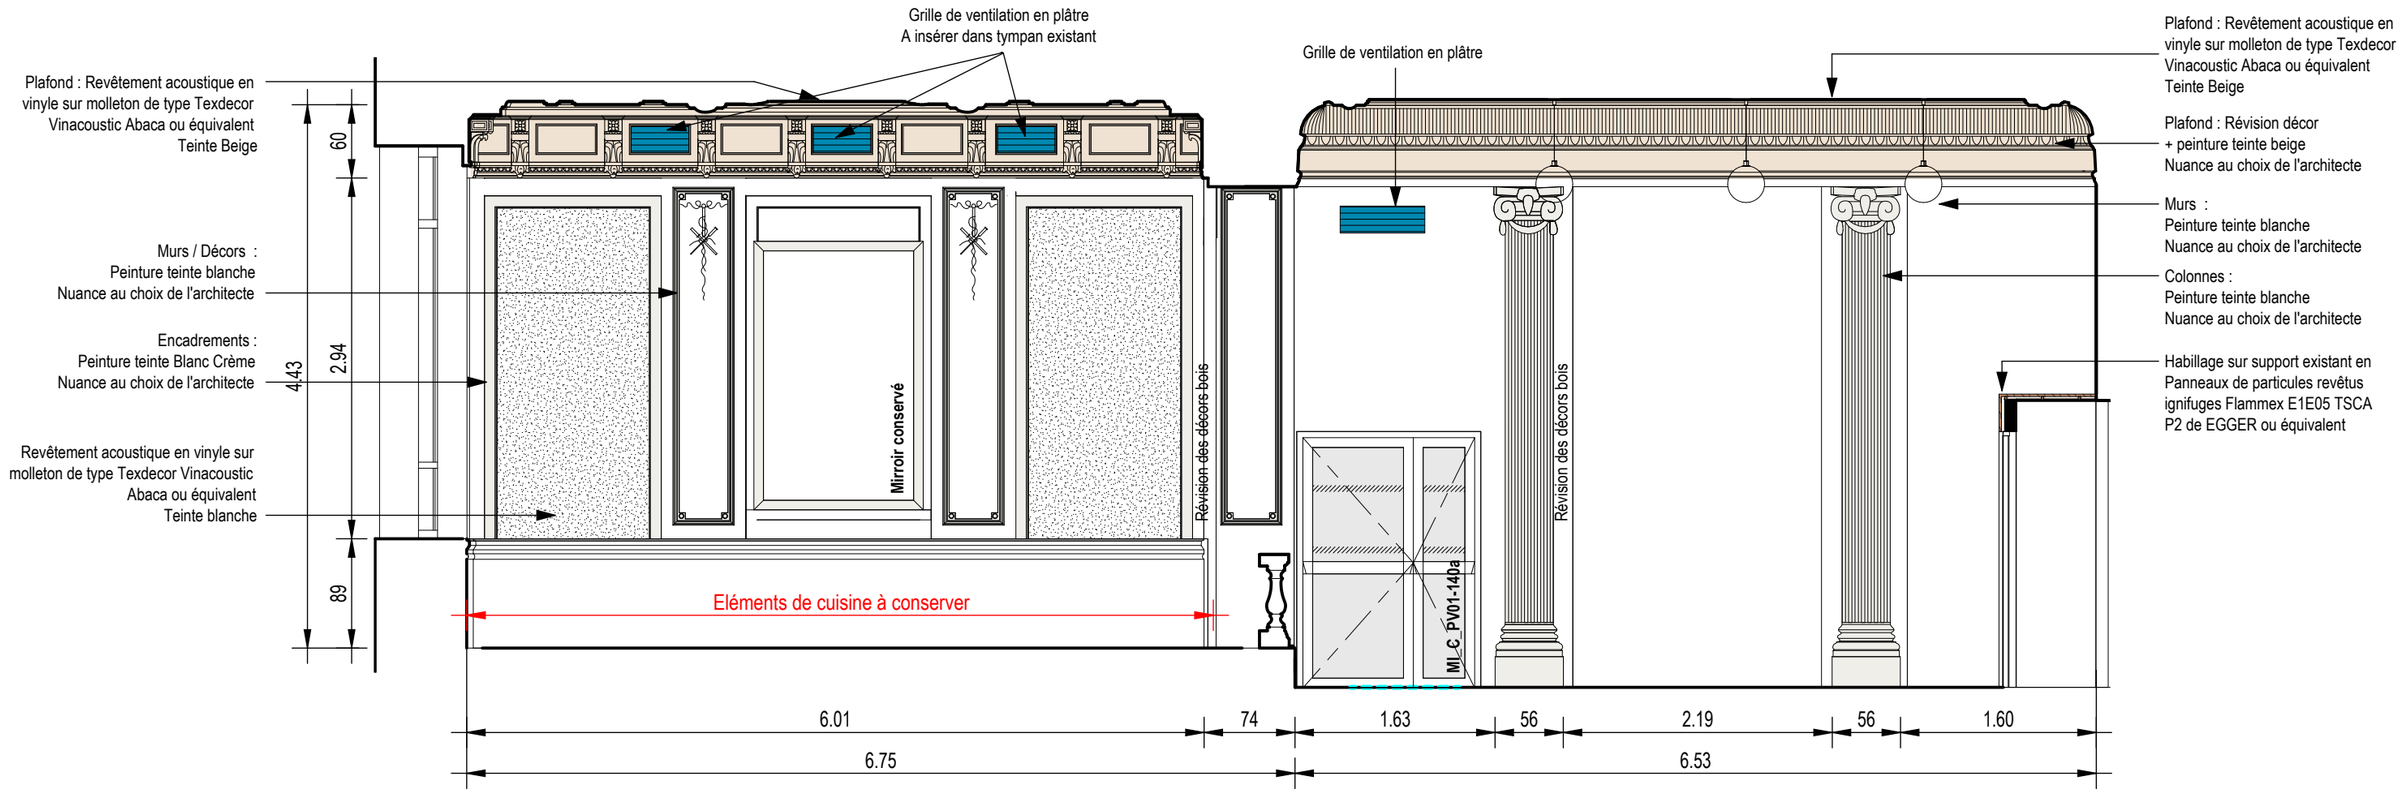

Coupe Cafétéria + Hall - Sud - PRO

Ech : 1 : 50

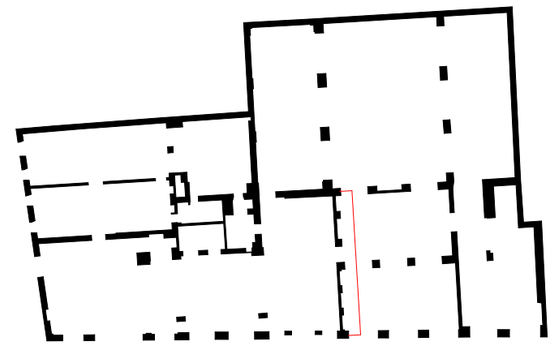

MAITRE D'OUVRAGE:	MAITRISE D'OEUVRE:		
RECTORAT DE L'ACADEMIE AIX-MARSEILLE Place Lucien Paye 13621 Aix-en-Provence	POISSONNIER FERRAN Architecte mandataire 15, quai de Rive Neuve 13007 Marseille	BETEM PACA BET Pluridisciplinaire 900, rue Ampère CS 50453 13592 Aix-en-Provence Cedex 3	IGETEC BET Acoustique 2, avenue des Alisiers 13009 Marseille

PROJET: 335 - ATHENES

Restructuration de l'immeuble sis 31, boulevard d'Athènes

31, boulevard d'Athènes - 13001 Marseille


0150 07.10

Salles de convivialité - Elévation Sud

Ech. : Comme indiqué | Format: A3 | **0150 - CARNETS DE DETAILS**


Date	Ind.	Modification

Date de diffusion	Phase	Emetteur	Type	Bâtiment	Niveau	Indice
30/07/2026	C4-PRO	ARC	DTL		I	

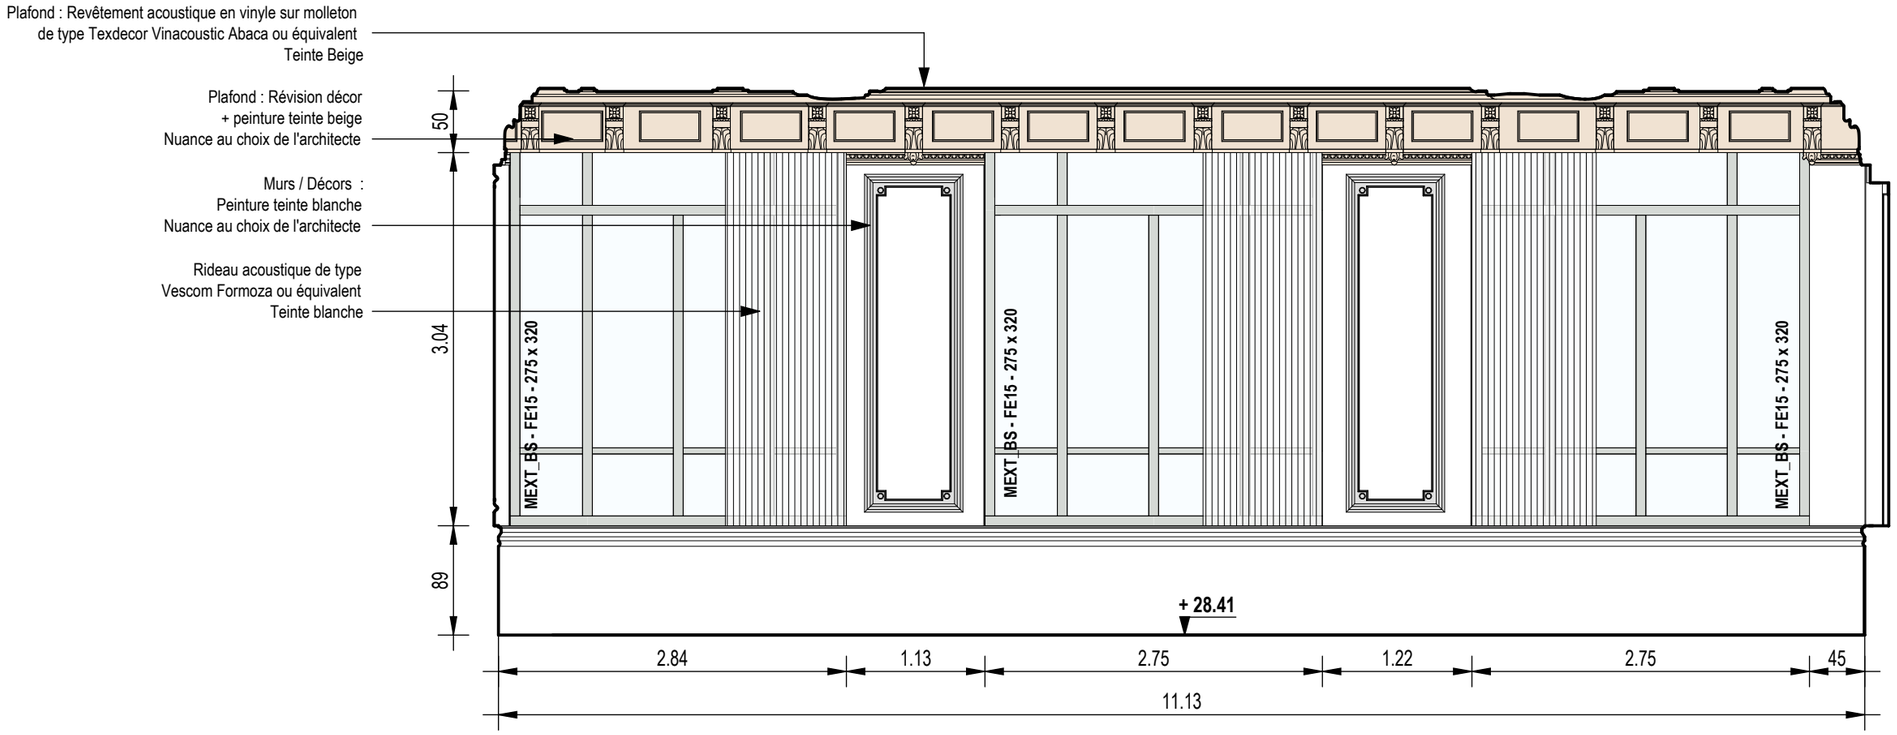

Coupe Cafétéria - Est - PRO

Ech : 1 : 50

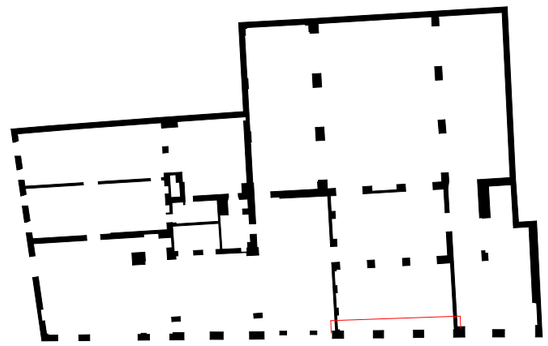

MAITRE D'OUVRAGE:	MAITRISE D'OEUVRE:		
RECTORAT DE L'ACADEMIE AIX-MARSEILLE Place Lucien Paye 13621 Aix-en-Provence	**POISSONNIER FERRAN** Architecte mandataire 15, quai de Rive Neuve 13007 Marseille	**BETEM PACA** BET Pluridisciplinaire 900, rue Ampère CS 50453 13592 Aix-en-Provence Cedex 3	**IGETEC** BET Acoustique 2, avenue des Alisiers 13009 Marseille

PROJET: 335 - ATHENES

Restructuration de l'immeuble sis 31, boulevard d'Athènes

31, boulevard d'Athènes - 13001 Marseille

0150 07.11

Salle de convivialité Cafétéria -Elévation Est

Ech. : Comme indiqué | Format: A3 | **0150 - CARNETS DE DETAILS**

Date	Ind.	Modification
10/04/2026	1	Etudes de projet - 1ere diffusion


Date de diffusion	Phase	Emetteur	Type	Bâtiment	Niveau	Indice
30/07/2026	C4-PRO	ARC	DTL			1

Plafond : Revêtement acoustique en vinyle sur molleton
de type Texdecor Vinacoustic Abaca ou équivalent
Teinte Beige

Plafond : Révision décor
+ peinture teinte beige
Nuance au choix de l'architecte


Murs / Décors :
Peinture teinte blanche
Nuance au choix de l'architecte

Colonnes :
Peinture teinte blanche
Nuance au choix de l'architecte

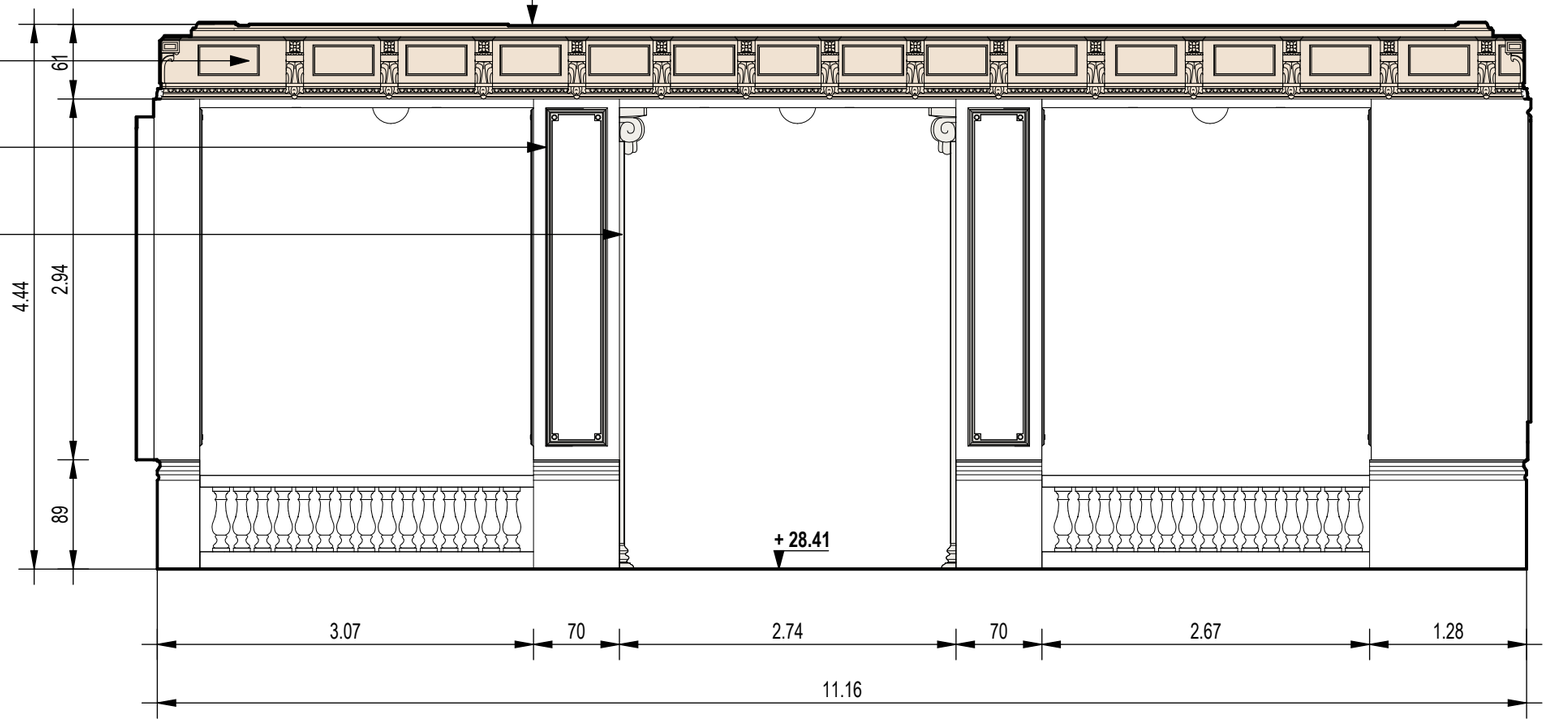

Coupe Cafétéria - Ouest - PRO

Ech : 1 : 50

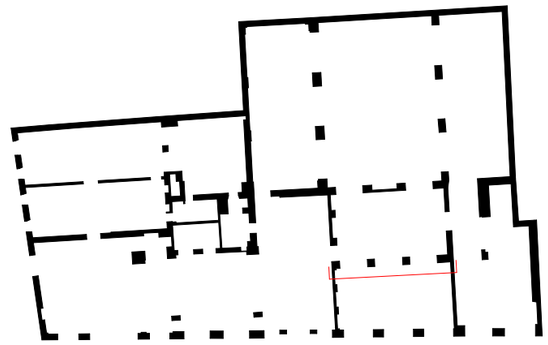

MAITRE D'OUVRAGE:	MAITRISE D'OEUVRE:		
RECTORAT DE L'ACADEMIE AIX-MARSEILLE Place Lucien Paye 13621 Aix-en-Provence	POISSONNIER FERRAN Architecte mandataire 15, quai de Rive Neuve 13007 Marseille	BETEM PACA BET Pluridisciplinaire 900, rue Ampère CS 50453 13592 Aix-en-Provence Cedex 3	IGETEC BET Acoustique 2, avenue des Alisiers 13009 Marseille

PROJET: 335 - ATHENES

Restructuration de l'immeuble sis 31, boulevard d'Athènes

31, boulevard d'Athènes - 13001 Marseille

0150 07.12

Salles de convivialité Cafétéria - Elévation Ouest

Ech. : Comme indiqué | Format: A3 | **0150 - CARNETS DE DETAILS**

Date	Ind.	Modification
10/04/2026	1	Etudes de projet - 1ere diffusion


Date de diffusion	Phase	Emetteur	Type	Bâtiment	Niveau	Indice
30/07/2026	C4-PRO	ARC	DTL		I	1

Plafond : Revêtement acoustique en vinyle sur molleton
de type Texdecor Vinacoustic Abaca ou équivalent
Teinte Beige

Plafond : Révision décor
+ peinture teinte beige
Nuance au choix de l'architecte


Murs / Décors :
Peinture teinte blanche
Nuance au choix de l'architecte

Colonnes :
Peinture teinte blanche
Nuance au choix de l'architecte

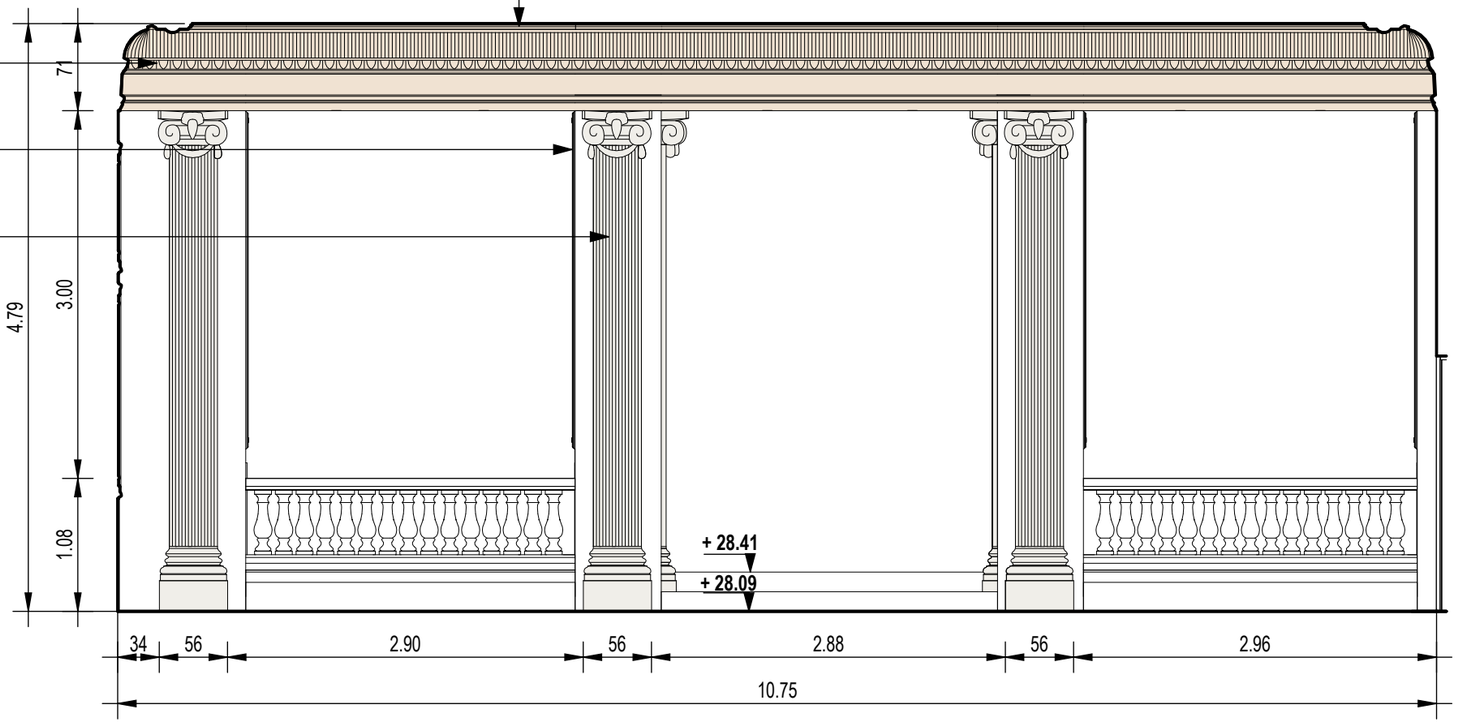

Coupe Hall - Est - PRO

Ech : 1 : 50

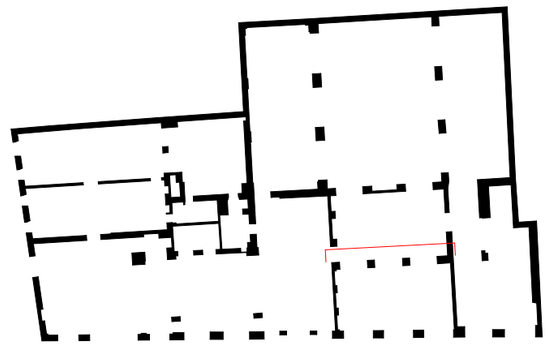

MAITRE D'OUVRAGE:	MAITRISE D'OEUVRE:		
RECTORAT DE L'ACADEMIE AIX-MARSEILLE Place Lucien Paye 13621 Aix-en-Provence	POISSONNIER FERRAN Architecte mandataire 15, quai de Rive Neuve 13007 Marseille	BETEM PACA BET Pluridisciplinaire 900, rue Ampère CS 50453 13592 Aix-en-Provence Cedex 3	IGETEC BET Acoustique 2, avenue des Alisiers 13009 Marseille

PROJET: 335 - ATHENES

Restructuration de l'immeuble sis 31, boulevard d'Athènes

31, boulevard d'Athènes - 13001 Marseille


0150 07.13

Salle de convivialité Hall - Elévation Est

Ech. : Comme indiqué | Format: A3 | **0150 - CARNETS DE DETAILS**


Date	Ind.	Modification
10/04/2026	1	Etudes de projet - 1ere diffusion

Date de diffusion	Phase	Emetteur	Type	Bâtiment	Niveau	Indice
30/07/2026	C4-PRO	ARC	DTL		I	1

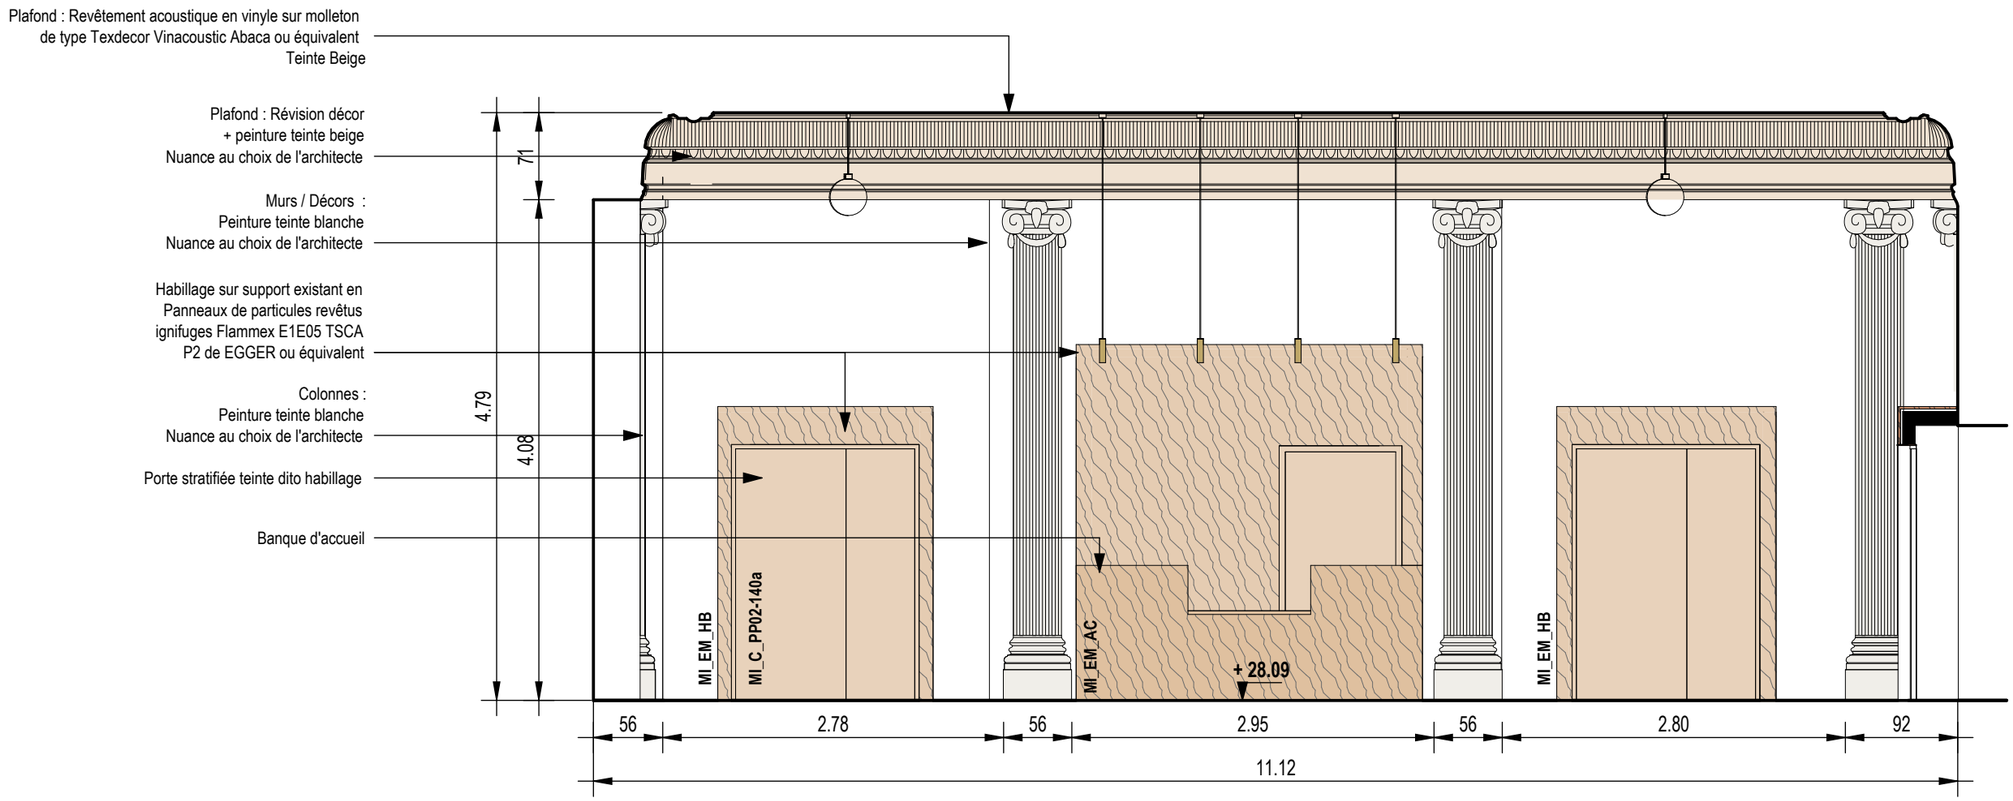

Coupe Hall - Ouest - PRO

Ech : 1 : 50

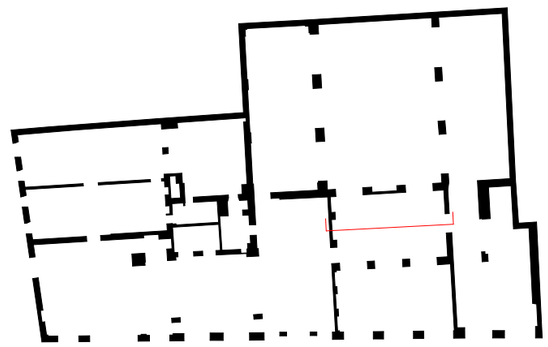

MAITRE D'OUVRAGE:	MAITRISE D'OEUVRE:		
RECTORAT DE L'ACADEMIE AIX-MARSEILLE Place Lucien Paye 13621 Aix-en-Provence	POISSONNIER FERRAN Architecte mandataire 15, quai de Rive Neuve 13007 Marseille	BETEM PACA BET Pluridisciplinaire 900, rue Ampère CS 50453 13592 Aix-en-Provence Cedex 3	IGETEC BET Acoustique 2, avenue des Alisiers 13009 Marseille

PROJET: 335 - ATHENES

Restructuration de l'immeuble sis 31, boulevard d'Athènes

31, boulevard d'Athènes - 13001 Marseille

0150 07.14

Salles de convivialité Hall -Elévation Ouest

Ech. : Comme indiqué | Format: A3 | **0150 - CARNETS DE DETAILS**

Date	Ind.	Modification
10/04/2026	1	Etudes de projet - 1ere diffusion

Date de diffusion	Phase	Emetteur	Type	Bâtiment	Niveau	Indice
30/07/2026	C4-PRO	ARC	DTL		I	1