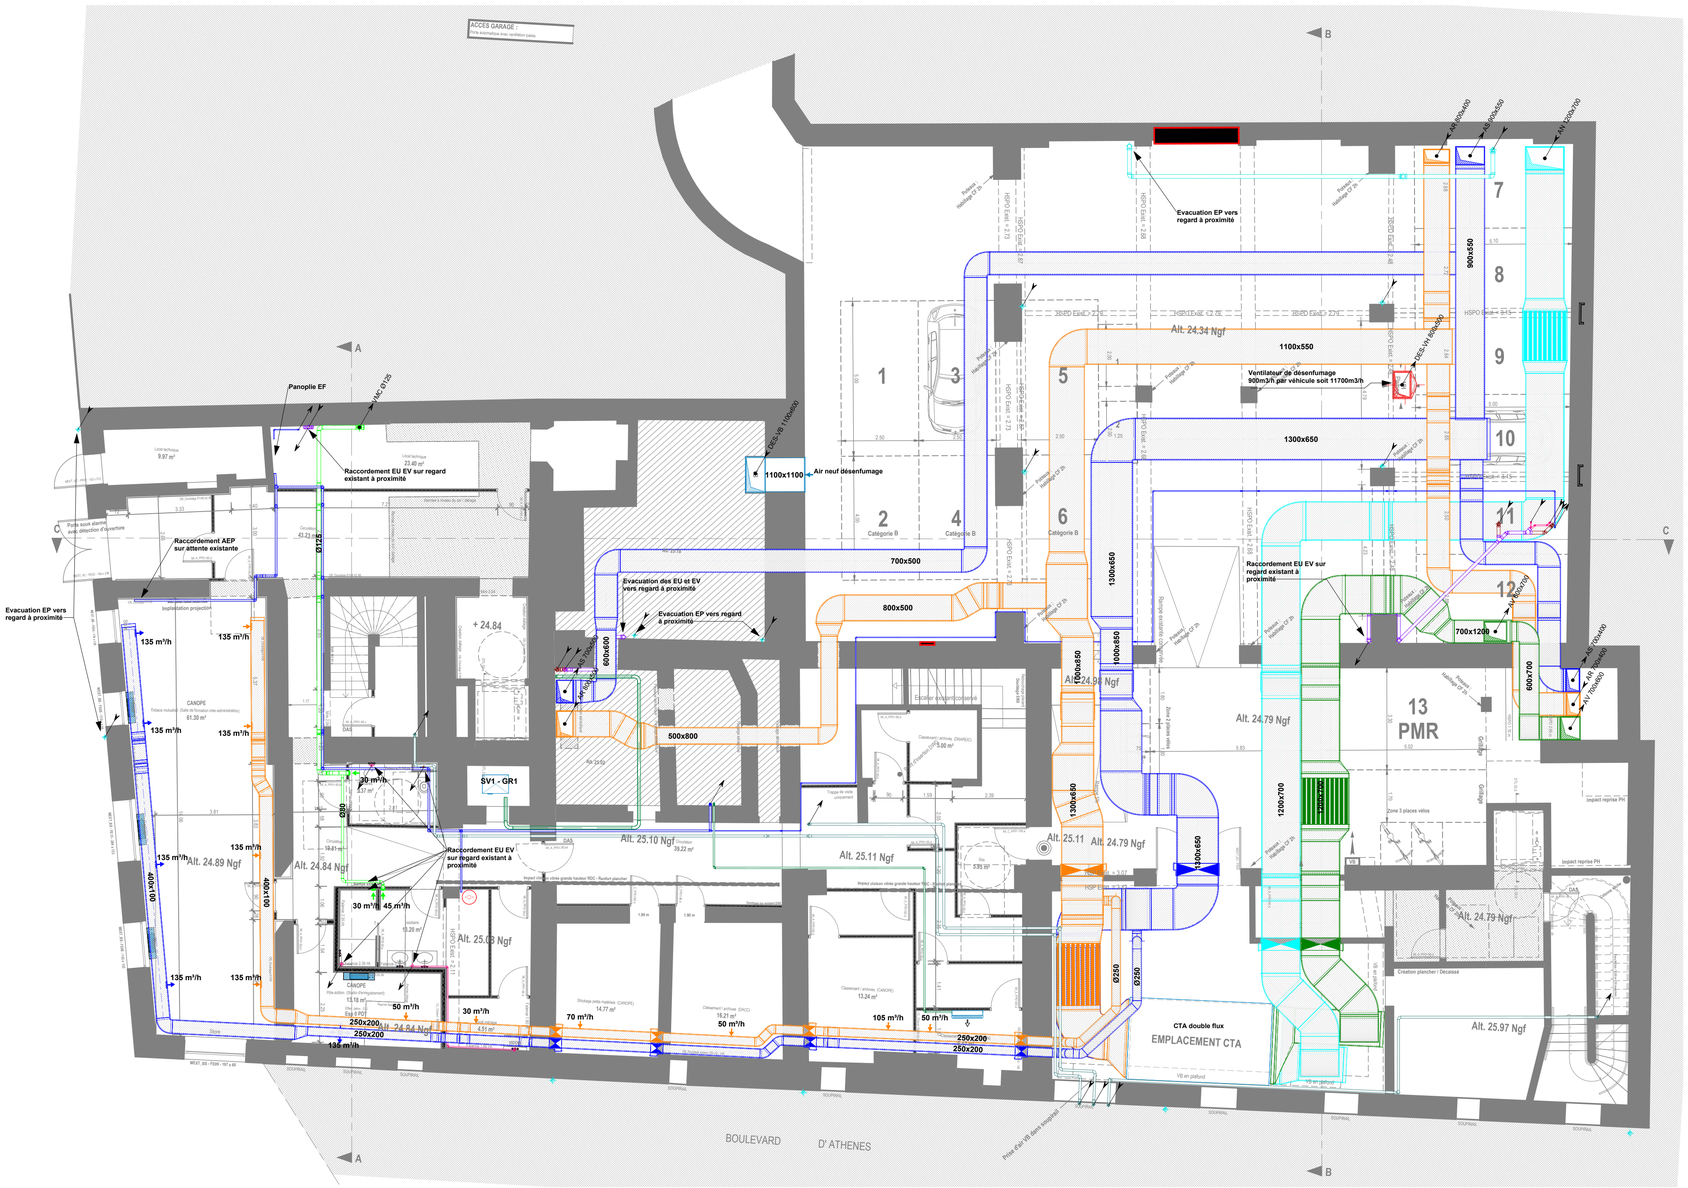


LEGENDE

Chauffage-Climatisation :

- Cheminement Fluide Frigo
- Boitier SV 1-4
- Boitier SV 6
- Gainable taille 15-20-25-32
- Gainable taille 40-50
- Gainable taille 63
- Unité Murale
- Console en allège

Ventilation :

- CTA DF Air Neuf
- CTA DF Air Rejeté
- CTA DF Air Repris
- CTA DF Air Soufflé
- VMC
- Désenfumage VB
- Désenfumage VH
- Clapet Coupe Feu
- Pièges à Sons
- Registre de réglage
- Registre de réglage Motorisé
- Bouche de Reprise
- Bouche de Soufflage
- Grille de Reprise
- Diffuseur de Soufflage

Plomberie :

- Eau Froide Sanitaire
- Eau Froide Adoucie
- Eau Chaude Sanitaire
- Bouclage ECS
- Eaux Usées
- Eaux Vannes
- Eaux Usées Eaux Vannes
- Ventilation Primaire
- Eaux Pluviales
- Colonne sèche
- Siphon de Sol
- Boîte à Eau
- Clarinnette de Distribution
- Chauffe-Eau

Ind	Date	Description de la révision	Dess	Verif
0	04/2026	Emission originale	JPA	XLE

Restructuration de l'immeuble sis 31
31 Boulevard d'Athènes
13001 Marseille

MAITRE D'OUVRAGE:

RECTORAT ACADEMIE AIX MARSEILLE

Place Lucien Paye
13621 Aix-en-Provence

ARCHITECTE:

POISSONNIER FERRAN

15, quai de Rive Neuve
13007 Marseille

BUREAU D'ETUDES:


BETEM PACA

1330 Rue Jean René Guilibert Gauthier de la Lauzière CS 50453 - 13592 Aix en Provence
Tél : 04.42.26.06.97

Echelle	Date	APS	APD	PRO	DCE	EXE
1 : 100	04/2026			■		

Plan CVP - Niveau N-1

N° d'AFFAIRE	PHASE	LOT	N° du PLAN	FORMAT	INDICE
25-0014	PRO	CVP	CVP01	A1	0

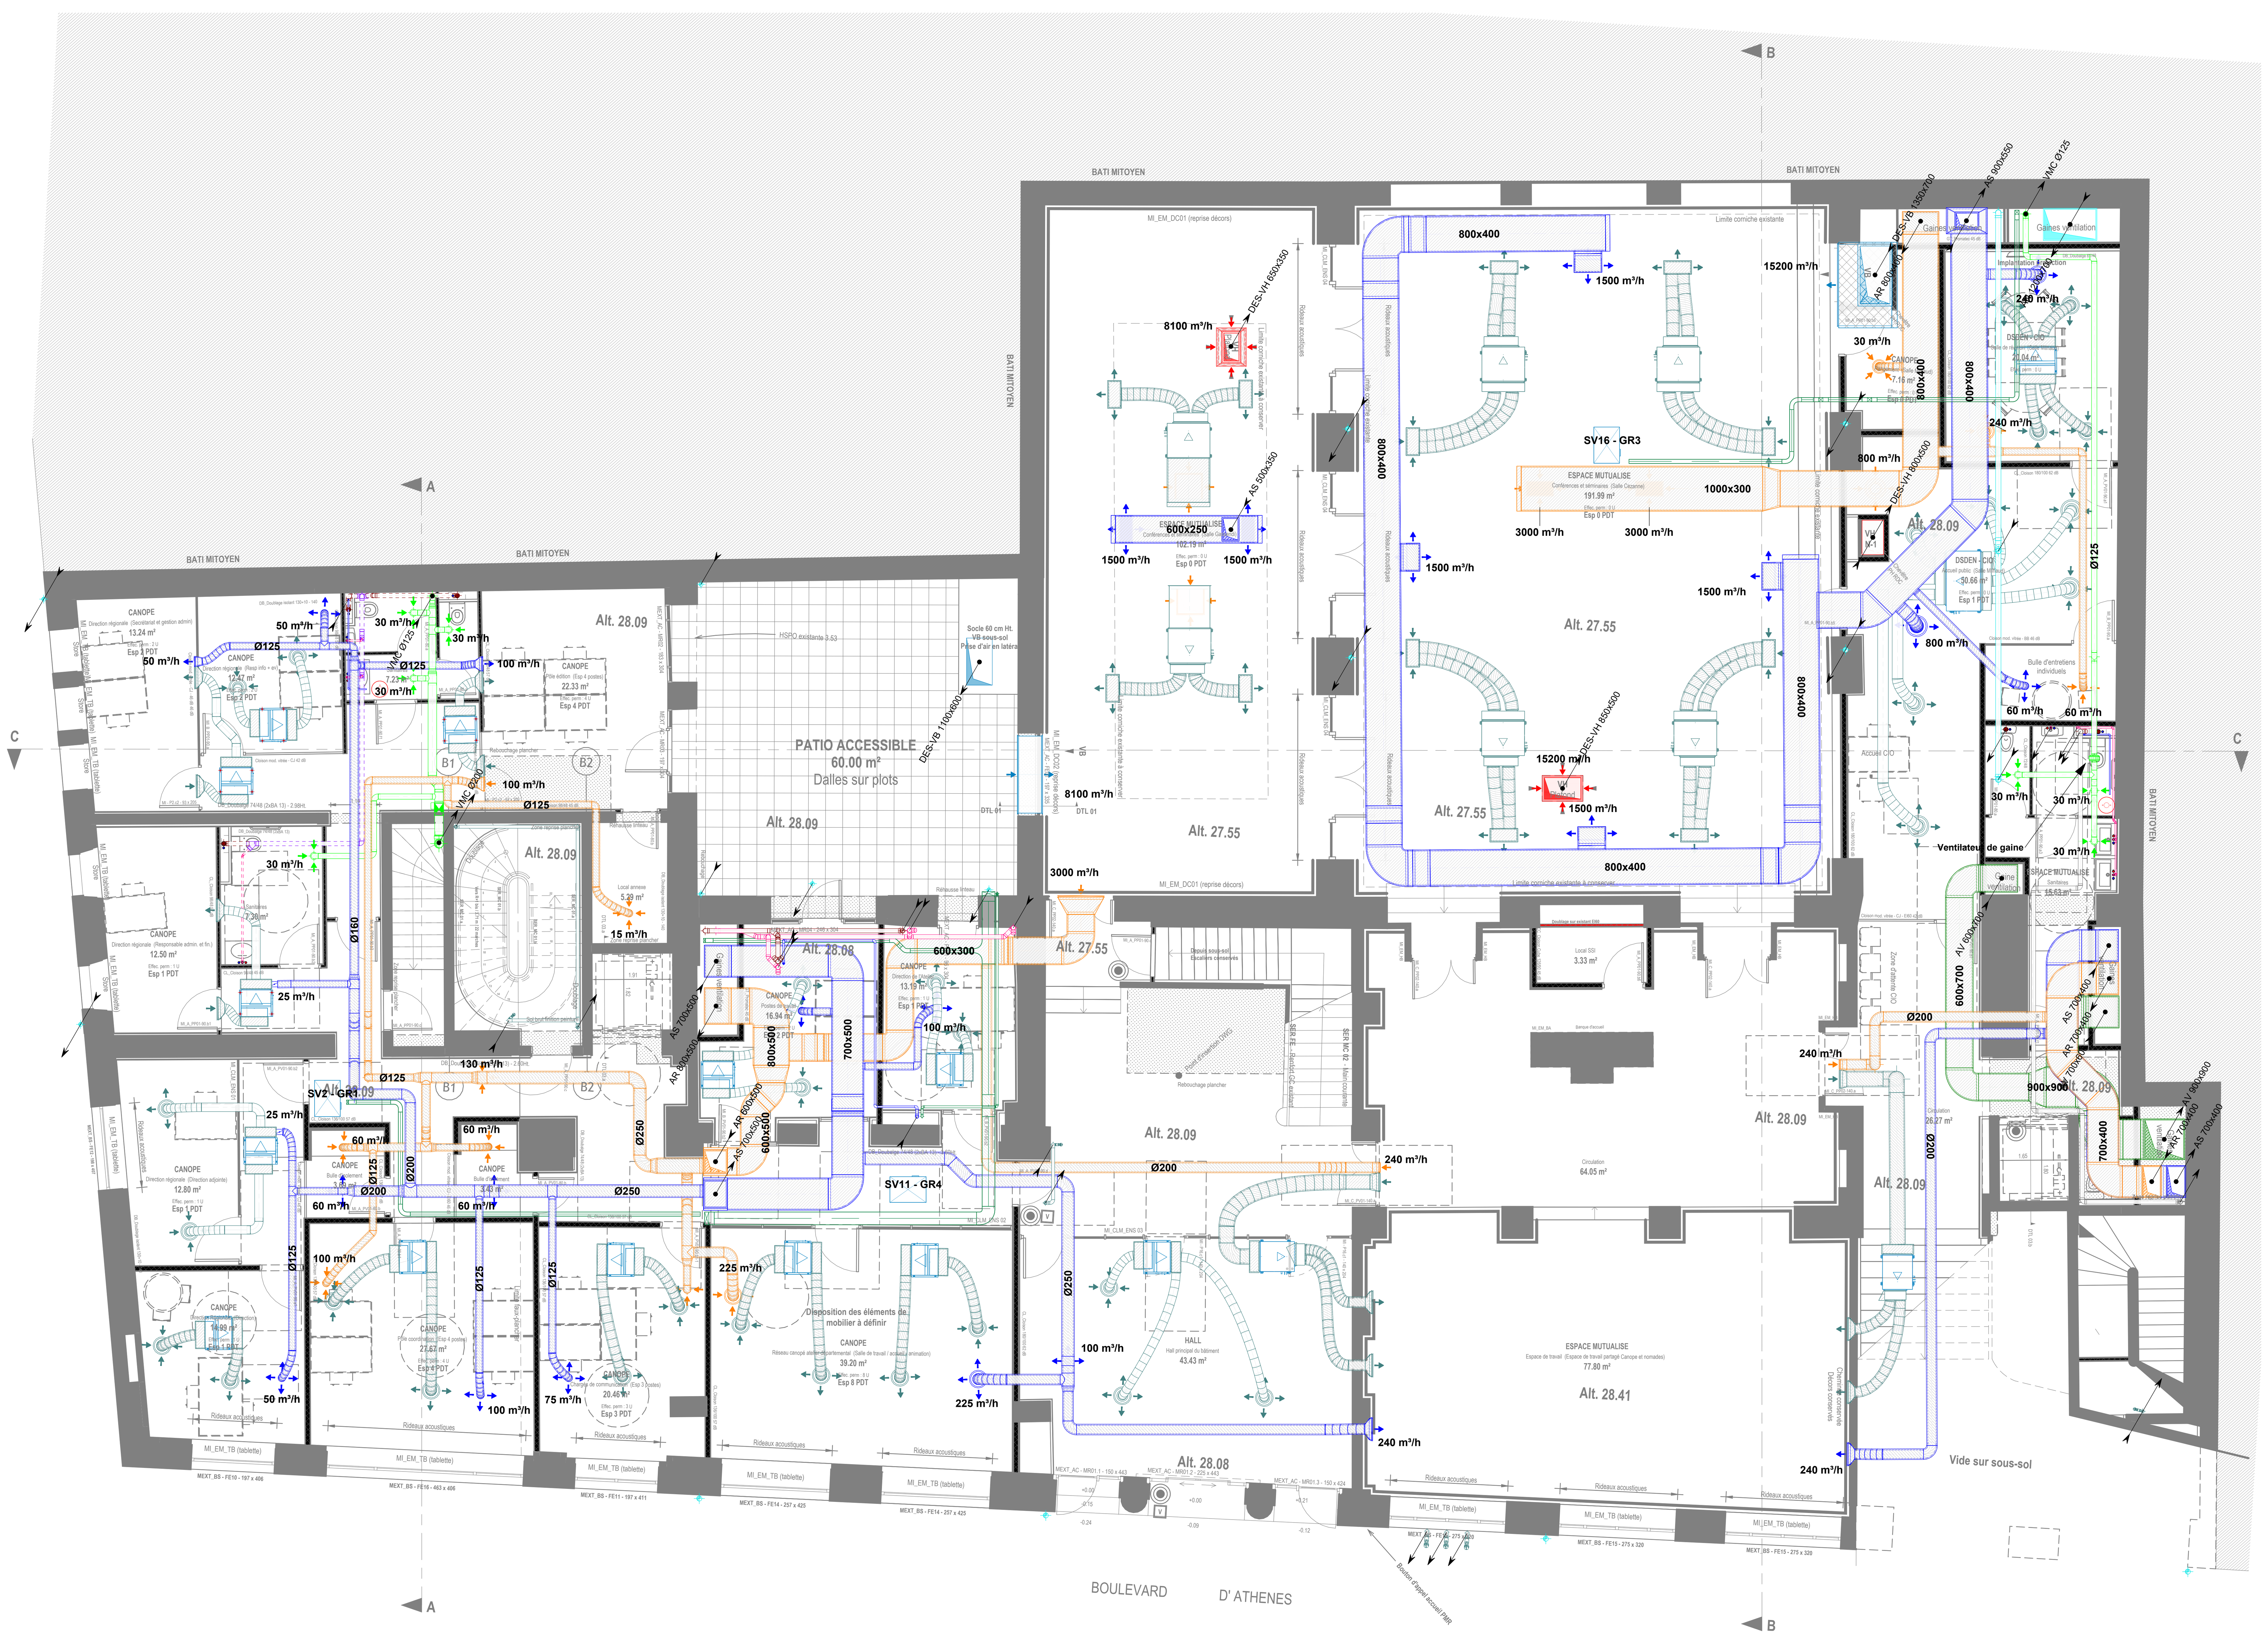

LEGENDE

Chauffage-Climatisation :

- Cheminement Fluide Frigo
- Boitier SV 1-4
- Boitier SV 6
- Gainable taille 15-20-25-32
- Gainable taille 40-50
- Gainable taille 63
- Unité Murale
- Console en allège

Ventilation :

- CTA DF Air Neuf
- CTA DF Air Rejeté
- CTA DF Air Repris
- CTA DF Air Soufflé
- VMC
- Désenfumage VB
- Désenfumage VH
- Clapet Coupe Feu
- Pièges à Sons
- Registre de réglage
- Registre de réglage Motorisé
- Bouche de Reprise
- Bouche de Soufflage
- Grille de Reprise
- Diffuseur de Soufflage

Plomberie :

- Eau Froide Sanitaire
- Eau Froide Adoucie
- Eau Chaude Sanitaire
- Bouclage ECS
- Eaux Usées
- Eaux Vannes
- Eaux Usées Eaux Vannes
- Ventilation Primaire
- Eaux Pluviales
- Colonne sèche
- Siphon de Sol
- Boîte à Eau
- Clarinnette de Distribution
- Chauffe-Eau

Ind	Date	Description de la révision	Dess	Verif
0	04/2026	Emission originale	JPA	XLE

Restructuration de l'immeuble sis 31
31 Boulevard d'Athènes
13001 Marseille

MAITRE D'OUVRAGE: **RECTORAT ACADEMIE AIX MARSEILLE**

Place Lucien Paye
13621 Aix-en-Provence

ARCHITECTE: **POISSONNIER FERRAN**

15, quai de Rive Neuve
13007 Marseille


BUREAU D'ETUDES: **BETEM PACA**

1330 Rue Jean René Guilibert Gauthier de la Lauzière CS 50453 - 13592 Aix en Provence
Tél : 04.42.26.06.97

Echelle	Date	APS	APD	PRO	DCE	EXE
1 : 100	04/2026					

Plan CVP - Niveau N0

N° d'AFFAIRE	PHASE	LOT	N° du PLAN	FORMAT	INDICE
25-0014	PRO	CVP	CVP02	A1	0

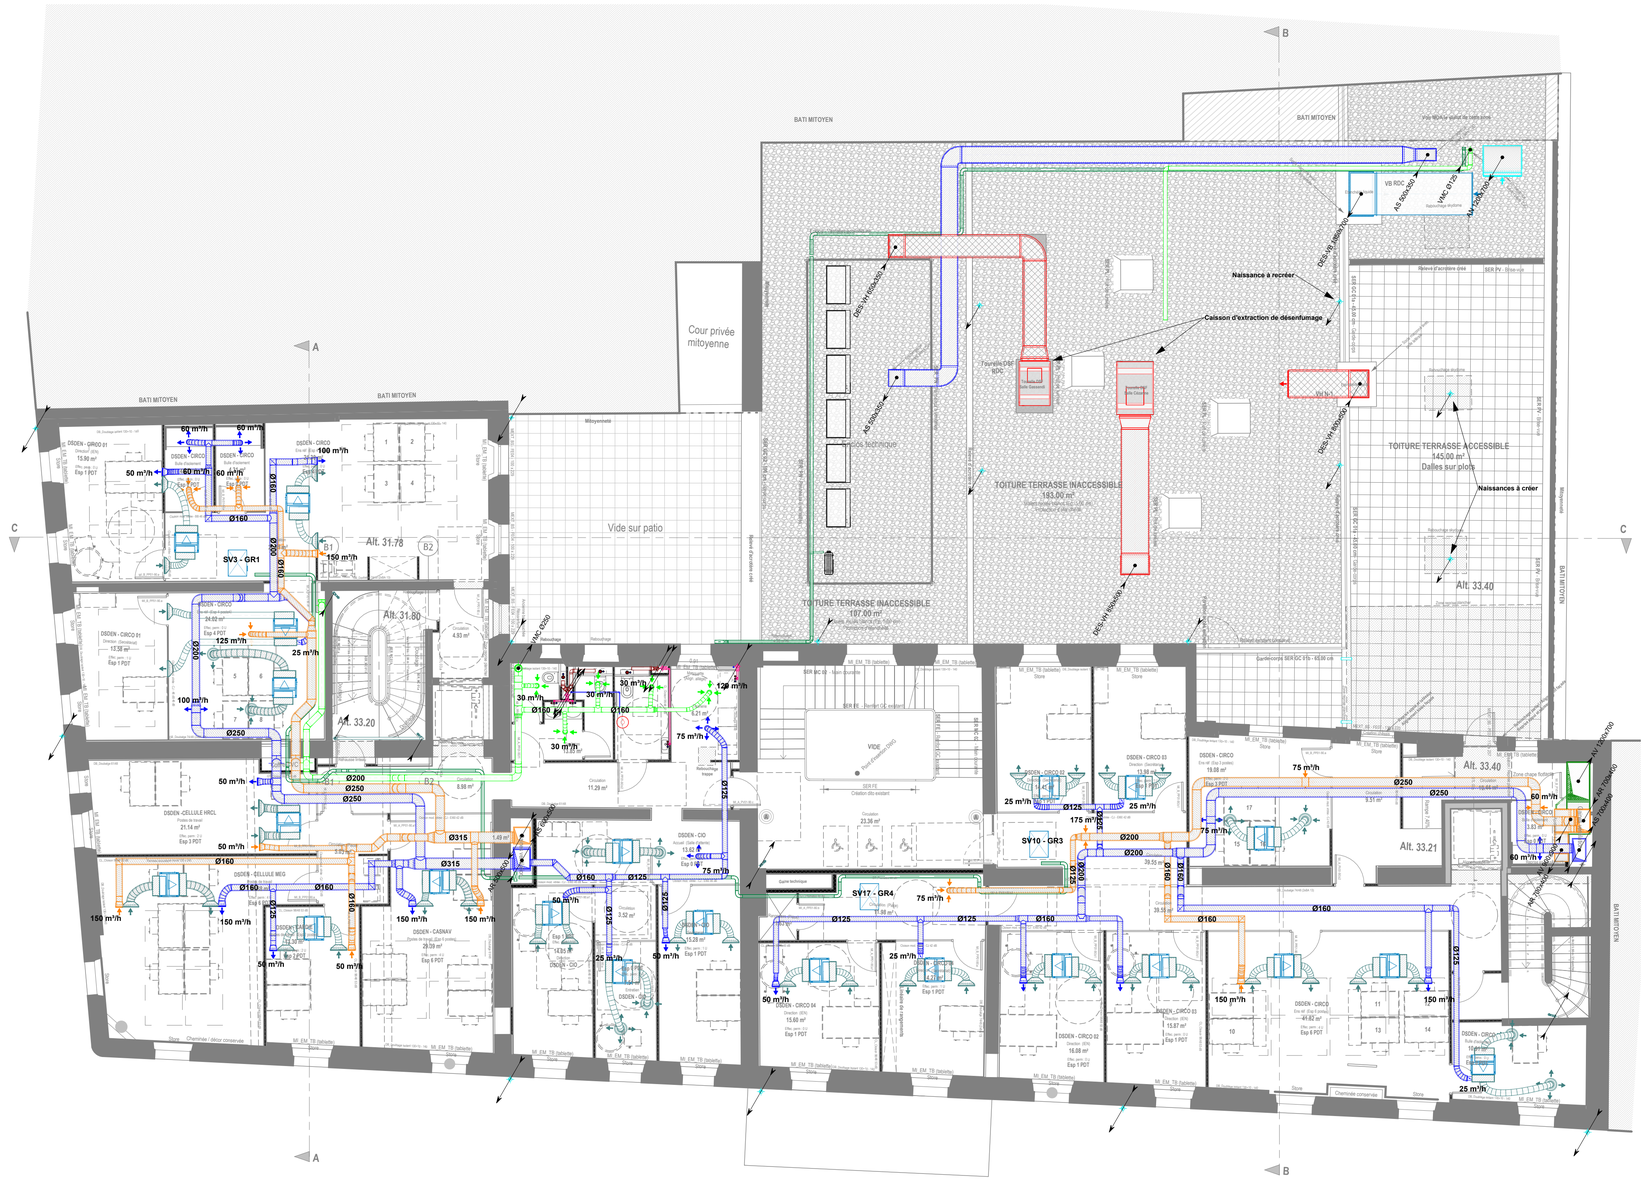

LEGENDE

Chauffage-Climatisation :

- Cheminement Fluide Frigo
- Boitier SV 1-4
- Boitier SV 6
- Gainable taille 15-20-25-32
- Gainable taille 40-50
- Gainable taille 63
- Unité Murale
- Console en allège

Ventilation :

- CTA DF Air Neuf
- CTA DF Air Rejeté
- CTA DF Air Repris
- CTA DF Air Soufflé
- VMC
- Désenfumage VB
- Désenfumage VH
- Clapet Coupe Feu
- Pièges à Sons
- Registre de réglage
- Registre de réglage Motorisé
- Bouche de Reprise
- Bouche de Soufflage
- Grille de Reprise
- Diffuseur de Soufflage

Plomberie :

- Eau Froide Sanitaire
- Eau Froide Adoucie
- Eau Chaude Sanitaire
- Bouclage ECS
- Eaux Usées
- Eaux Vannes
- Eaux Usées Eaux Vannes
- Ventilation Primaire
- Eaux Pluviales
- Colonne sèche
- Siphon de Sol
- Boîte à Eau
- Clarinette de Distribution
- Chauffe-Eau

Ind	Date	Description de la révision	Dess	Verif
0	04/2026	Emission originale	JPA	XLE

Restructuration de l'immeuble sis 31
31 Boulevard d'Athènes
13001 Marseille

MAITRE D'OUVRAGE:

RECTORAT ACADEMIE AIX MARSEILLE

Place Lucien Paye
13621 Aix-en-Provence

ARCHITECTE:

POISSONNIER FERRAN

15, quai de Rive Neuve
13007 Marseille

BUREAU D'ETUDES:


BETEM PACA

1330 Rue Jean René Guilibert Gauthier de la Lauzière CS 50453 - 13592 Aix en Provence
Tél : 04.42.26.06.97

Echelle	Date	APS	APD	PRO	DCE	EXE
1 : 100	04/2026			■		

Plan CVP - Niveau N1

N° d'AFFAIRE	PHASE	LOT	N° du PLAN	FORMAT	INDICE
25-0014	PRO	CVP	CVP03	A1	0

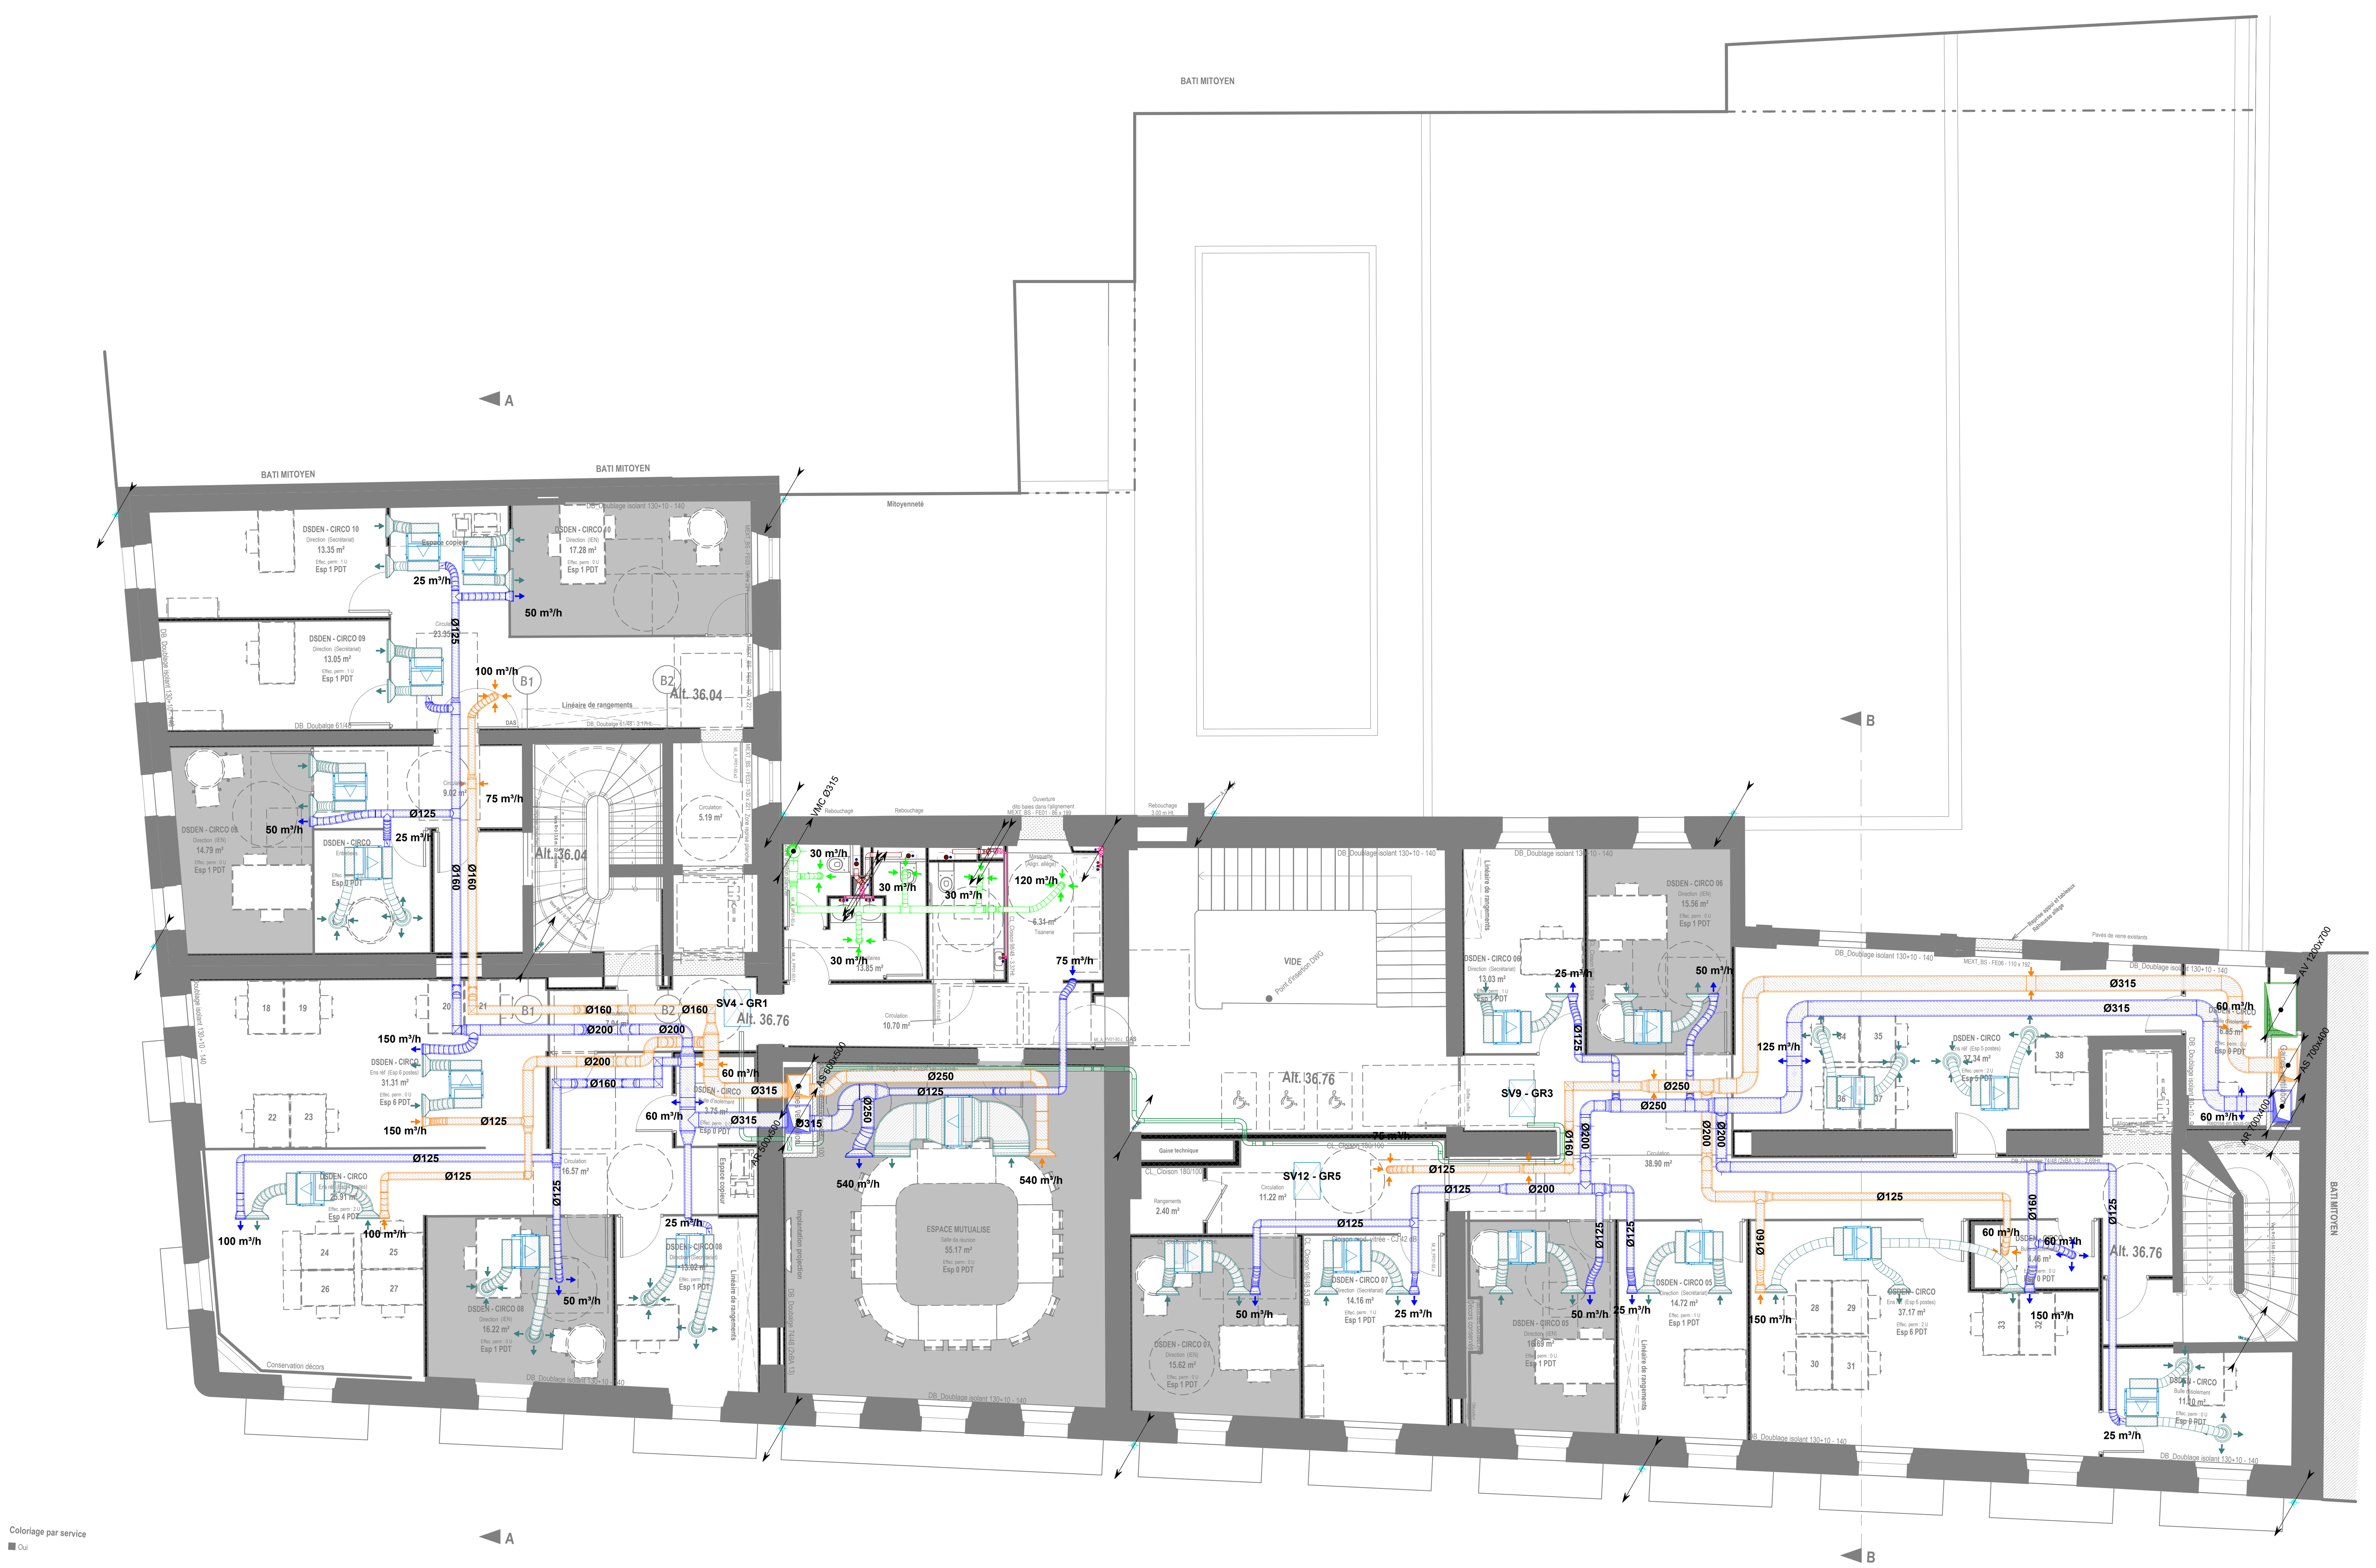

LEGENDE

Chauffage-Climatisation :

	Cheminement Fluide Frigo		Gainable taille 15-20-25-32
			Gainable taille 40-50
	Boitier SV 1-4		Gainable taille 63
	Boitier SV 6		Unité Murale
			Console en allège

Ventilation :

	CTA DF Air Neuf		Clapet Coupe Feu
	CTA DF Air Rejeté		Pièges à Sons
	CTA DF Air Repris		Registre de réglage
	CTA DF Air Soufflé		Registre de réglage Motorisé
	VMC		Bouche de Reprise
	Désenfumage VB		Bouche de Soufflage
	Désenfumage VH		Grille de Reprise
			Diffuseur de Soufflage

Plomberie :

	Eau Froide Sanitaire		Siphon de Sol
	Eau Froide Adoucie		Boîte à Eau
	Eau Chaude Sanitaire		Clarinnette de Distribution
	Bouclage ECS		Chauffe-Eau
	Eaux Usées		
	Eaux Vannes		
	Eaux Usées Eaux Vannes		
	Ventilation Primaire		
	Eaux Pluviales		
	Colonne sèche		

0	04/2026	Emission originale	JPA	XLE
Ind	Date	Description de la révision	Dess	Verif

Restructuration de l'immeuble sis 31
31 Boulevard d'Athènes
13001 Marseille

MAITRE D'OUVRAGE: **RECTORAT ACADEMIE AIX MARSEILLE**
Place Lucien Paye
13621 Aix-en-Provence


ARCHITECTE: **POISSONNIER FERRAN**
15, quai de Rive Neuve
13007 Marseille

BUREAU D'ETUDES: **BETEM PACA**
1330 Rue Jean René Guilibert Gauthier de la Lauzière CS 50453 - 13592 Aix en Provence
Tél : 04.42.26.06.97

Echelle	Date	APS	APD	PRO	DCE	EXE
1 : 100	04/2026					

Plan CVP - Niveau N2

N° d'AFFAIRE	PHASE	LOT	N° du PLAN	FORMAT	INDICE
25-0014	PRO	CVP	CVP04	A1	0

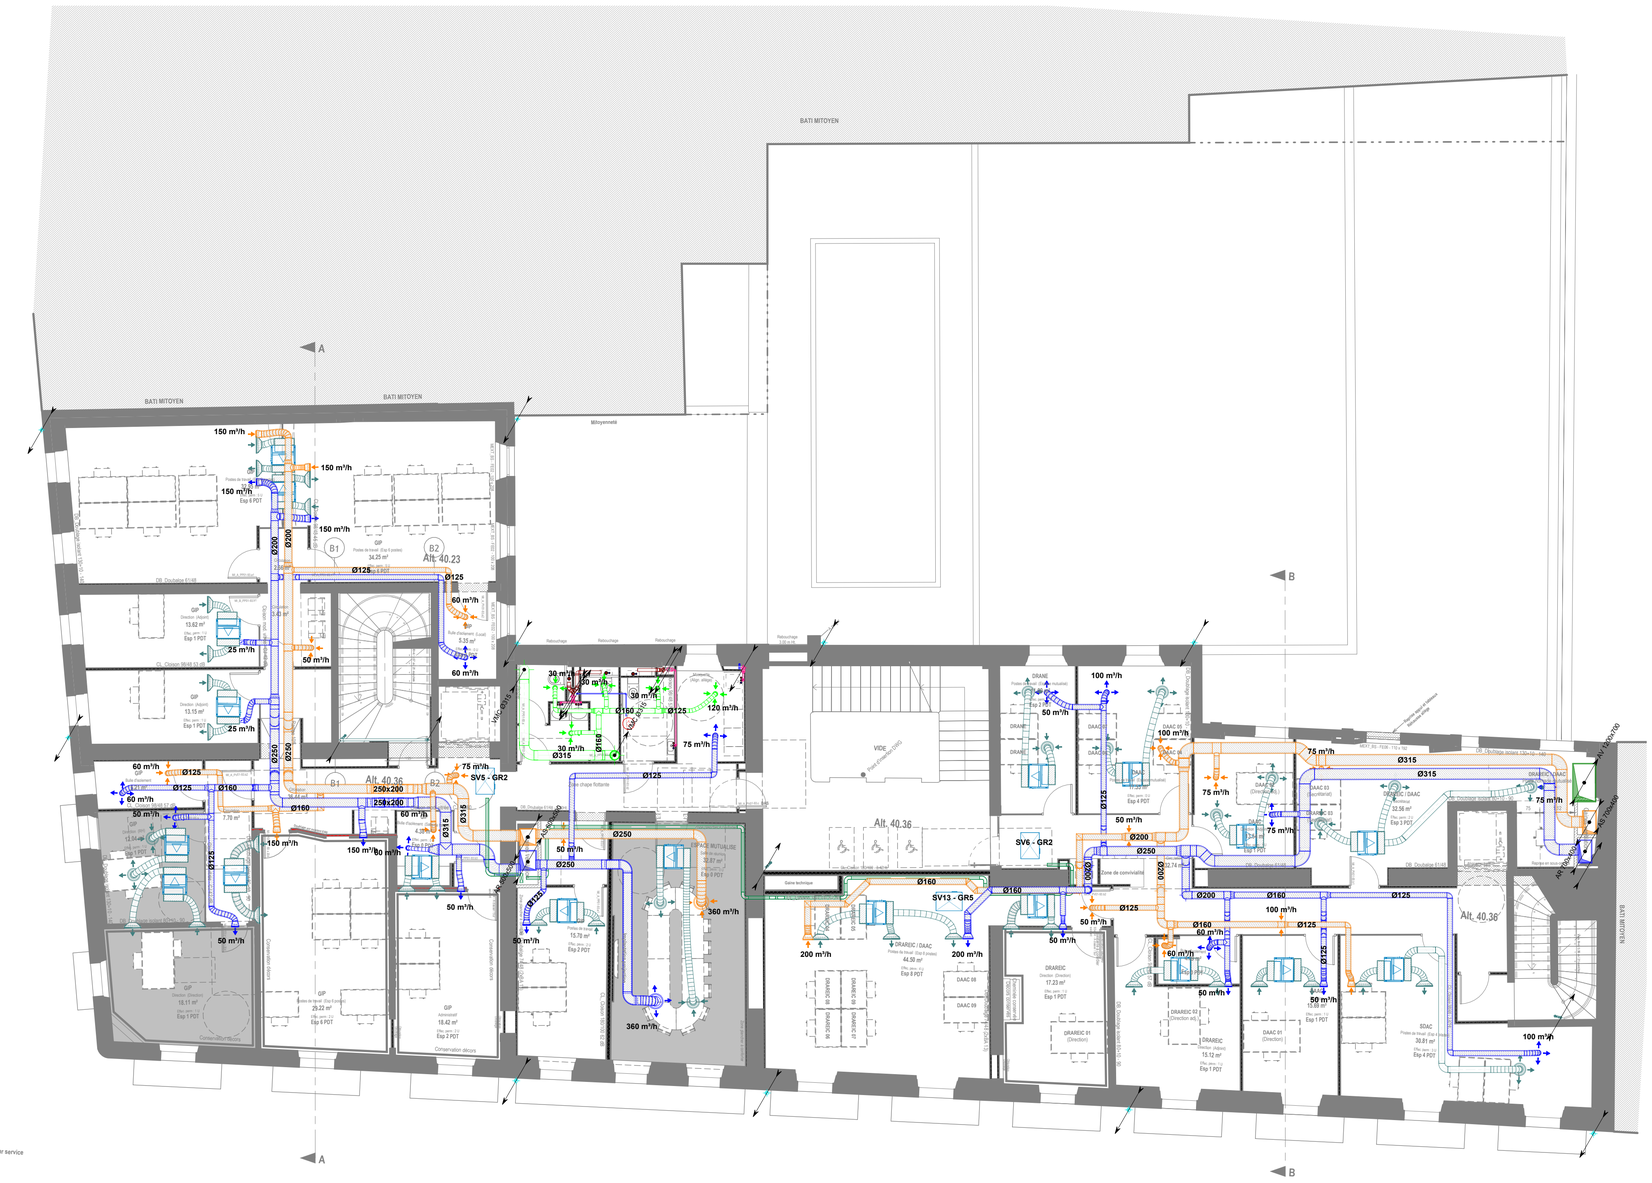

LEGENDE

Chauffage-Climatisation :

- Cheminement Fluide Frigo
- Boitier SV 1-4
- Boitier SV 6
- Gainable taille 15-20-25-32
- Gainable taille 40-50
- Gainable taille 63
- Unité Murale
- Console en allège

Ventilation :

- CTA DF Air Neuf
- CTA DF Air Rejeté
- CTA DF Air Repris
- CTA DF Air Soufflé
- VMC
- Désenfumage VB
- Désenfumage VH
- Clapet Coupe Feu
- Pièges à Sons
- Registre de réglage
- Registre de réglage Motorisé
- Bouche de Reprise
- Bouche de Soufflage
- Grille de Reprise
- Diffuseur de Soufflage

Plomberie :

- Eau Froide Sanitaire
- Eau Froide Adoucie
- Eau Chaude Sanitaire
- Bouclage ECS
- Eaux Usées
- Eaux Vannes
- Eaux Usées Eaux Vannes
- Ventilation Primaire
- Eaux Pluviales
- Colonne sèche
- Siphon de Sol
- Boîte à Eau
- Clarinette de Distribution
- Chauffe-Eau

Ind	Date	Description de la révision	Dess	Verif
0	04/2026	Emission originale	JPA	XLE

Restructuration de l'immeuble sis 31
31 Boulevard d'Athènes
13001 Marseille

MAITRE D'OUVRAGE:
RECTORAT ACADEMIE AIX MARSEILLE
Place Lucien Paye
13621 Aix-en-Provence


ARCHITECTE:
POISSONNIER FERRAN
15, quai de Rive Neuve
13007 Marseille

BUREAU D'ETUDES:
BETEM PACA
1330 Rue Jean René Guilibert Gauthier de la Lauzière CS 50453 - 13592 Aix en Provence
Tél : 04.42.26.06.97

Echelle	Date					
1 : 100	04/2026	APS	APD	PRO	DCE	EXE

Plan CVP - Niveau N3

N° d'AFFAIRE	PHASE	LOT	N° du PLAN	FORMAT	INDICE
25-0014	PRO	CVP	CVP05	A1	0

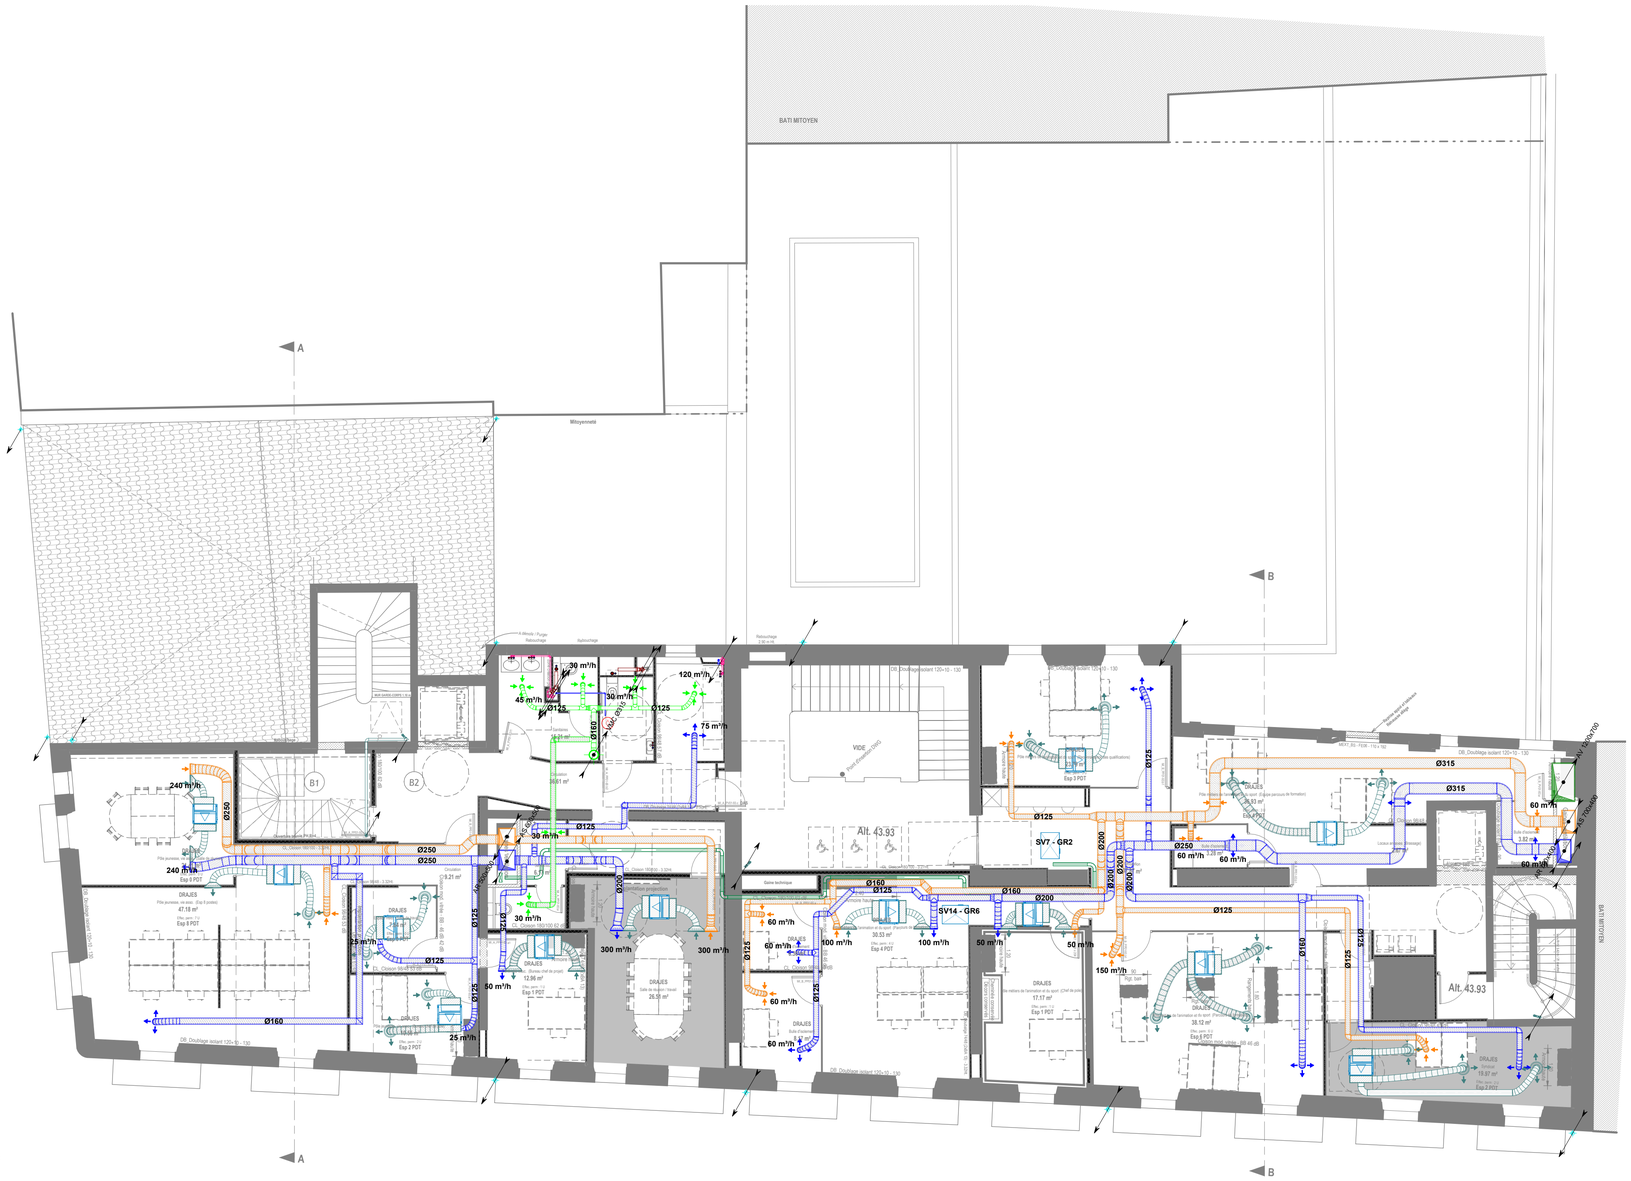

LEGENDE

Chauffage-Climatisation :

- Cheminement Fluide Frigo
- Boitier SV 1-4
- Boitier SV 6
- Gainable taille 15-20-25-32
- Gainable taille 40-50
- Gainable taille 63
- Unité Murale
- Console en allège

Ventilation :

- CTA DF Air Neuf
- CTA DF Air Rejeté
- CTA DF Air Repris
- CTA DF Air Soufflé
- VMC
- Désenfumage VB
- Désenfumage VH
- Clapet Coupe Feu
- Pièges à Sons
- Registre de réglage
- Registre de réglage Motorisé
- Bouche de Reprise
- Bouche de Soufflage
- Grille de Reprise
- Diffuseur de Soufflage

Plomberie :

- Eau Froide Sanitaire
- Eau Froide Adoucie
- Eau Chaude Sanitaire
- Bouclage ECS
- Eaux Usées
- Eaux Vannes
- Eaux Usées Eaux Vannes
- Ventilation Primaire
- Eaux Pluviales
- Colonne sèche
- Siphon de Sol
- Boîte à Eau
- Clarinnette de Distribution
- Chauffe-Eau

Ind	Date	Description de la révision	Dess	Verif
0	04/2026	Emission originale	JPA	XLE

Restructuration de l'immeuble sis 31
31 Boulevard d'Athènes
13001 Marseille

MAITRE D'OUVRAGE:
RECTORAT ACADEMIE AIX MARSEILLE
Place Lucien Paye
13621 Aix-en-Provence


ARCHITECTE:
POISSONNIER FERRAN
15, quai de Rive Neuve
13007 Marseille

BUREAU D'ETUDES:
BETEM PACA
1330 Rue Jean René Guilibert Gauthier de la Lauzière CS 50453 - 13592 Aix en Provence
Tél : 04.42.26.06.97

Echelle	Date					
1 : 100	04/2026	APS	APD	PRO	DCE	EXE

Plan CVP - Niveau N4

N° d'AFFAIRE	PHASE	LOT	N° du PLAN	FORMAT	INDICE
25-0014	PRO	CVP	CVP06	A1	0

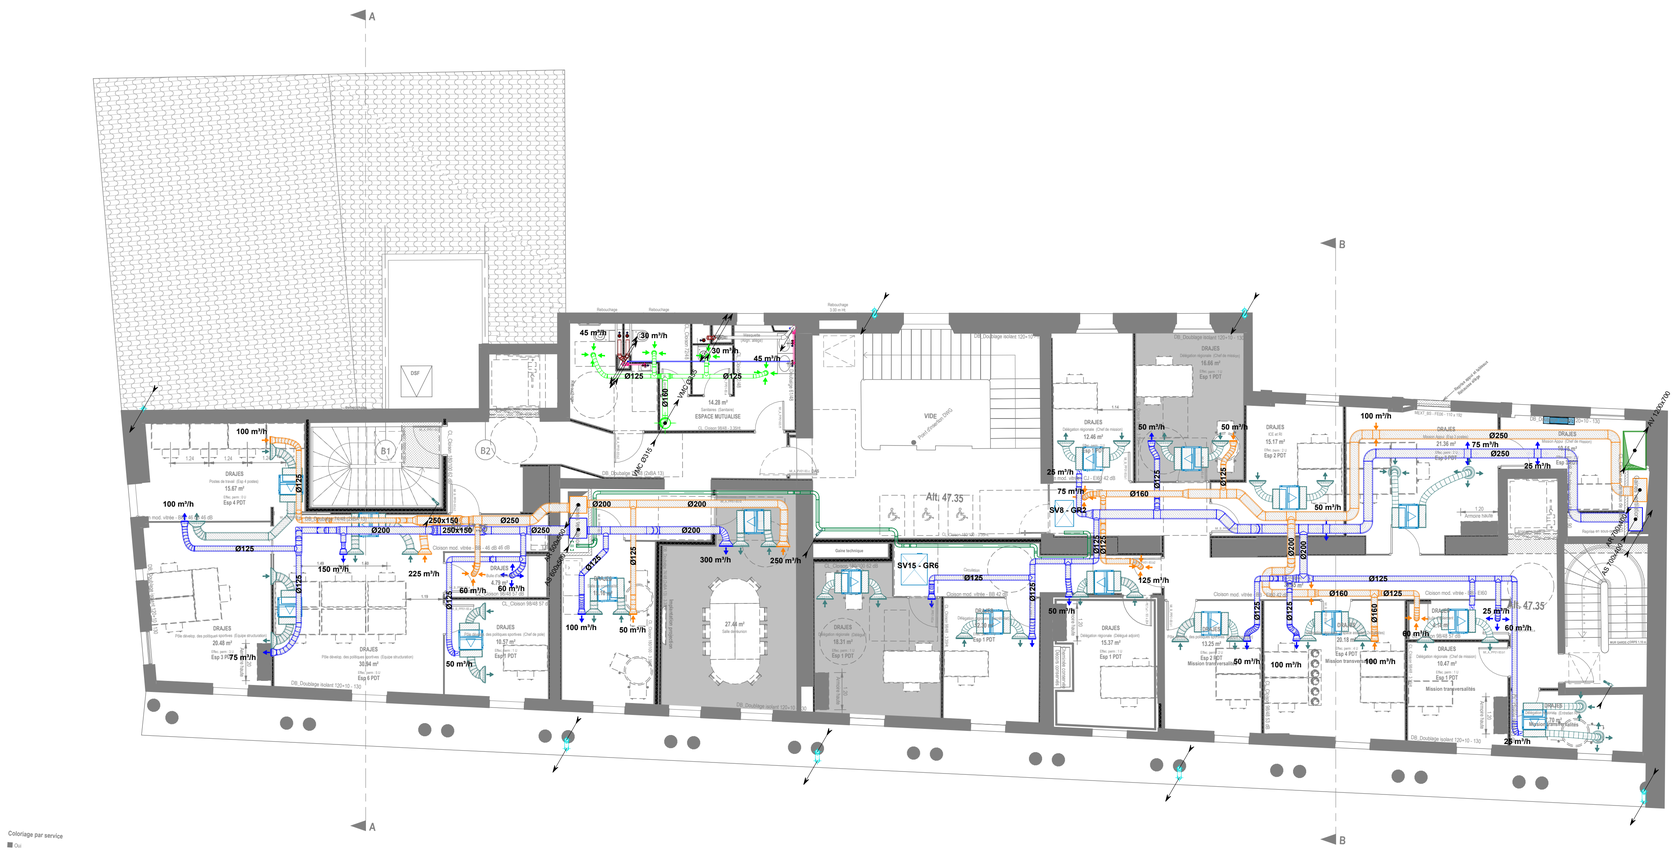

LEGENDE

Chauffage-Climatisation :

- Cheminement Fluide Frigo
- Boitier SV 1-4
- Boitier SV 6
- Gainable taille 15-20-25-32
- Gainable taille 40-50
- Gainable taille 63
- Unité Murale
- Console en allège

Ventilation :

- CTA DF Air Neuf
- CTA DF Air Rejeté
- CTA DF Air Repris
- CTA DF Air Soufflé
- VMC
- Désenfumage VB
- Désenfumage VH
- Clapet Coupe Feu
- Pièges à Sons
- Registre de réglage
- Registre de réglage Motorisé
- Bouche de Reprise
- Bouche de Soufflage
- Grille de Reprise
- Diffuseur de Soufflage

Plomberie :

- Eau Froide Sanitaire
- Eau Froide Adoucie
- Eau Chaude Sanitaire
- Bouclage ECS
- Eaux Usées
- Eaux Vannes
- Eaux Usées Eaux Vannes
- Ventilation Primaire
- Eaux Pluviales
- Colonne sèche
- Siphon de Sol
- Boîte à Eau
- Clarinette de Distribution
- Chauffe-Eau

Ind	Date	Description de la révision	Dess	Verif
0	04/2026	Emission originale	JPA	XLE

Restructuration de l'immeuble sis 31 31 Boulevard d'Athènes 13001 Marseille

MAITRE D'OUVRAGE:

RECTORAT ACADEMIE AIX MARSEILLE

Place Lucien Paye
13621 Aix-en-Provence

ARCHITECTE:

POISSONNIER FERRAN

15, quai de Rive Neuve
13007 Marseille

BUREAU D'ETUDES:


BETEM PACA

1330 Rue Jean René Guilibert Gauthier de la Lauzière CS 50453 - 13592 Aix en Provence
Tél : 04.42.26.06.97

Echelle	Date	APS	APD	PRO	DCE	EXE
1 : 100	04/2026			■		

Plan CVP - Niveau N5

N° d'AFFAIRE	PHASE	LOT	N° du PLAN	FORMAT	INDICE
25-0014	PRO	CVP	CVP07	A1	0

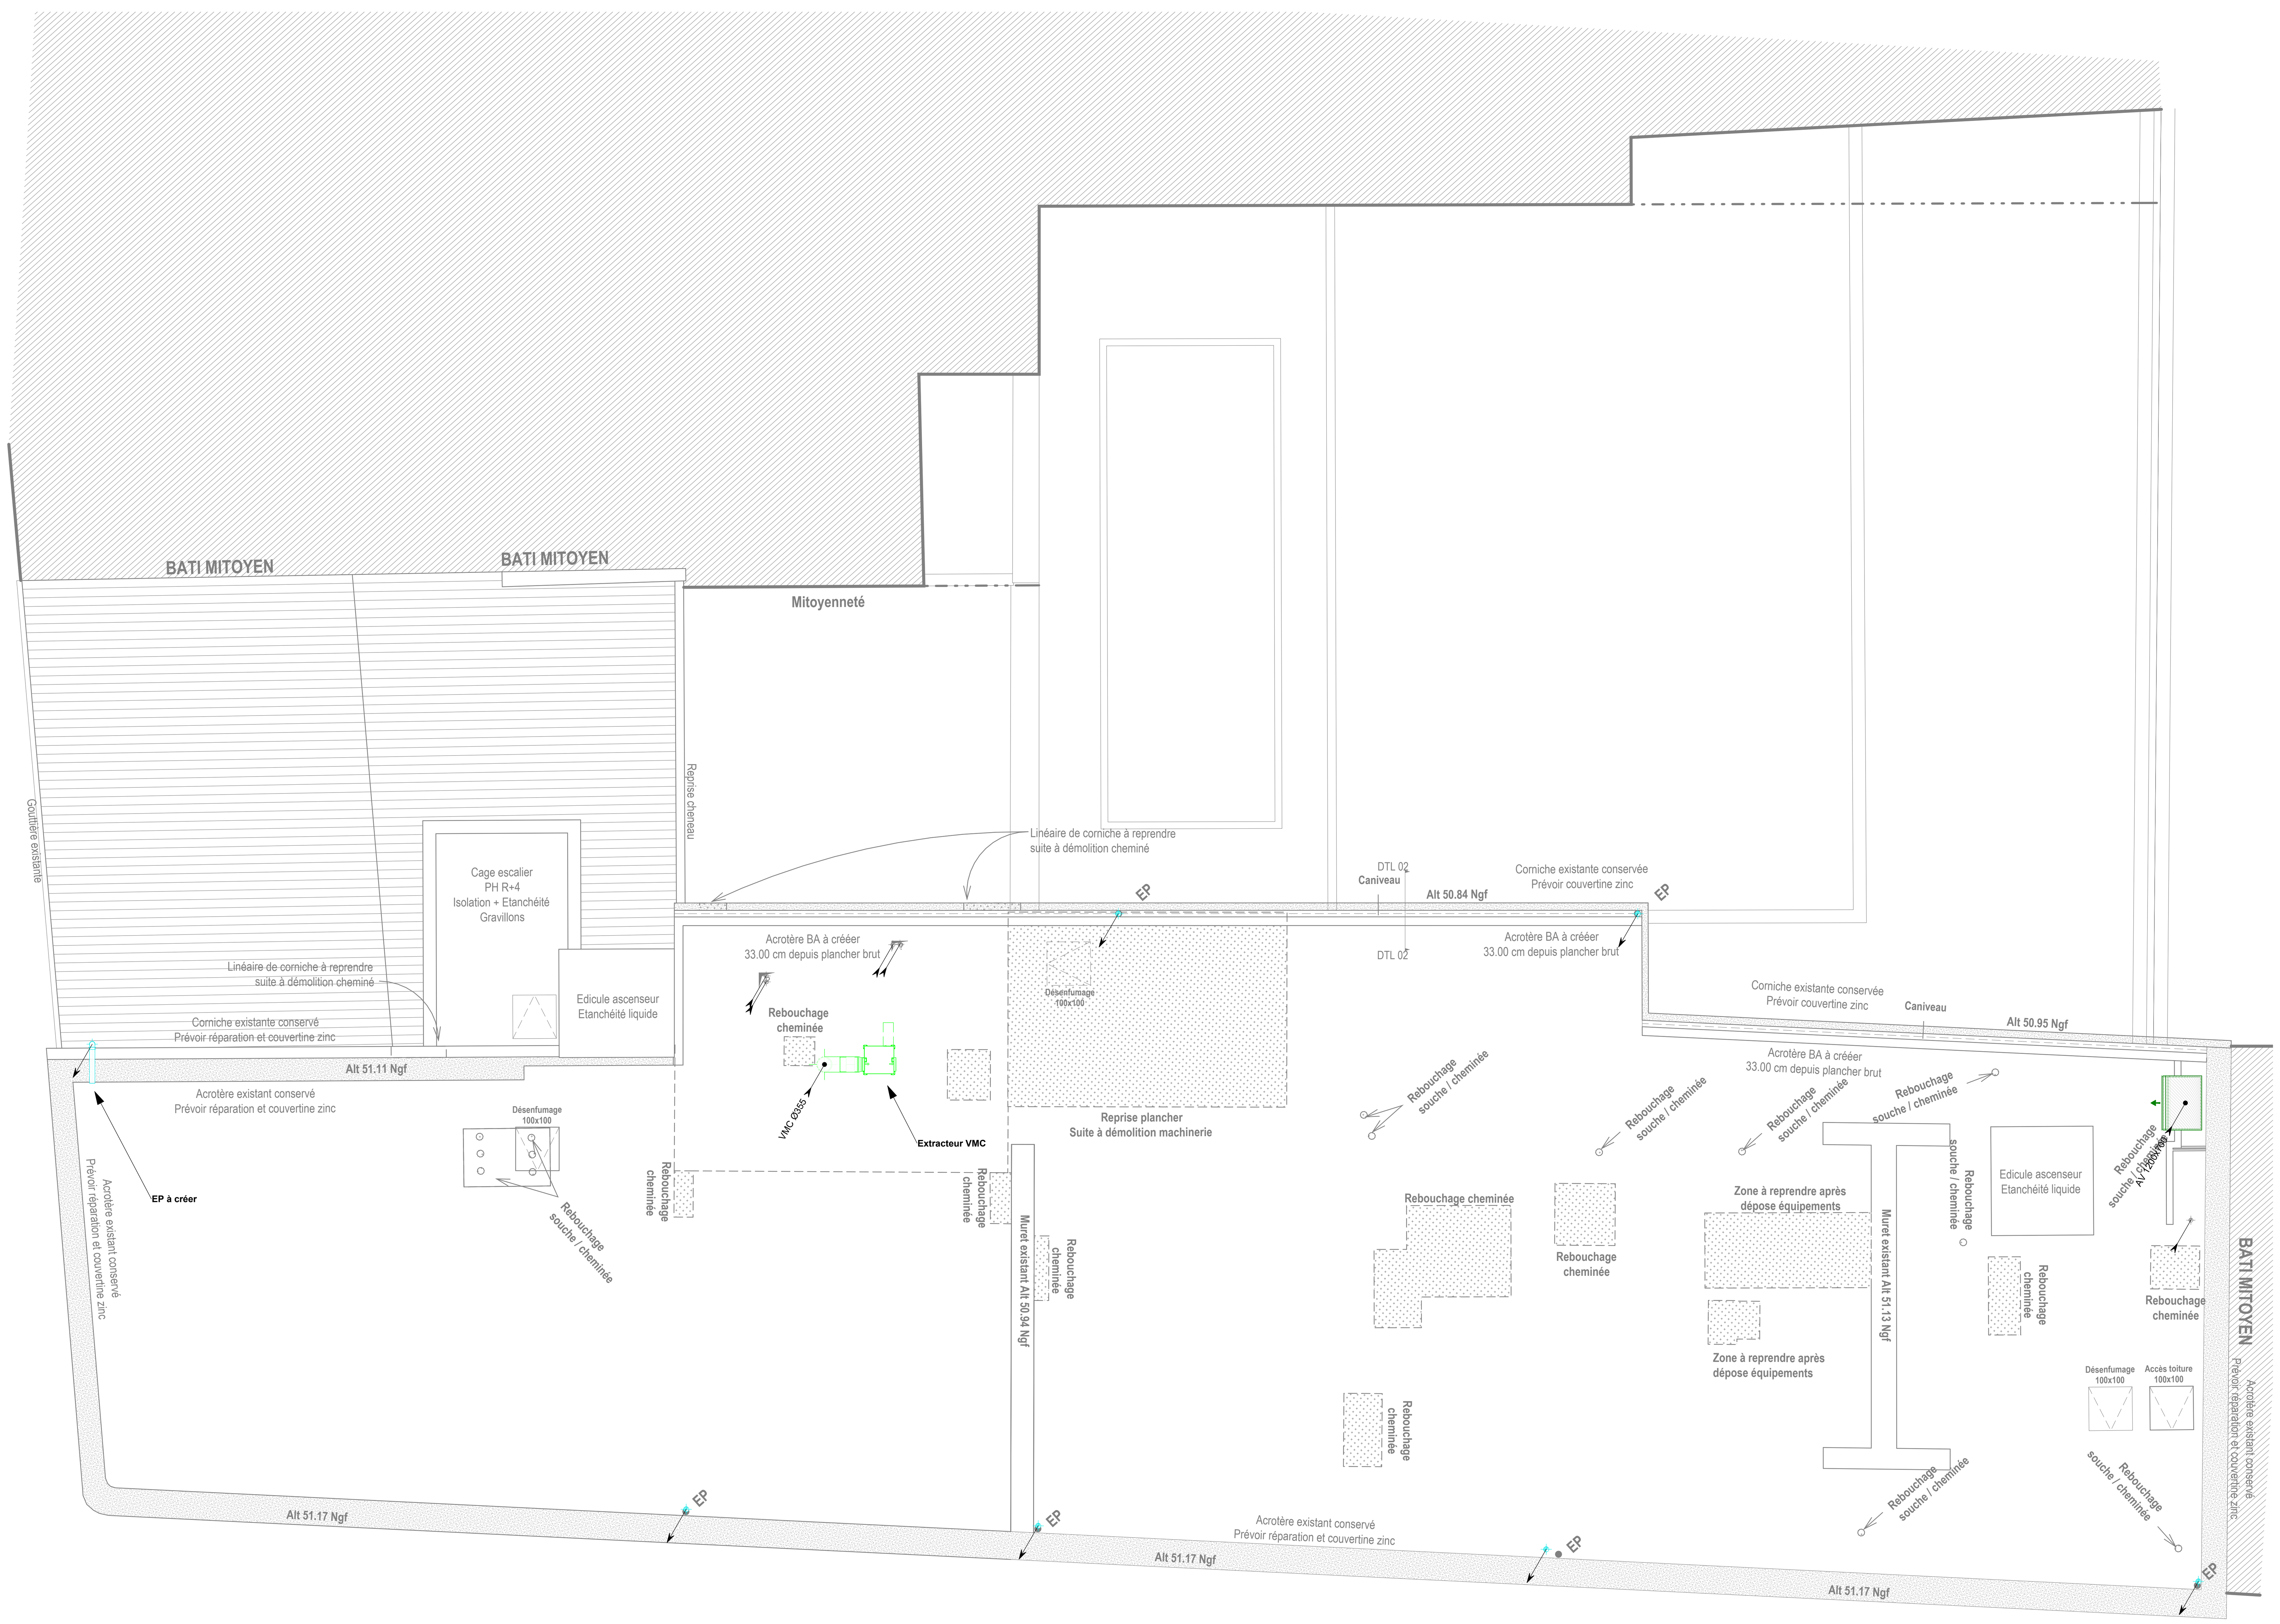

LEGENDE

Chauffage-Climatisation :

- Cheminement Fluide Frigo
- Boitier SV 1-4
- Boitier SV 6
- Gainable taille 15-20-25-32
- Gainable taille 40-50
- Gainable taille 63
- Unité Murale
- Console en allège

Ventilation :

- CTA DF Air Neuf
- CTA DF Air Rejeté
- CTA DF Air Repris
- CTA DF Air Soufflé
- VMC
- Désenfumage VB
- Désenfumage VH
- Clapet Coupe Feu
- Pièges à Sons
- Registre de réglage
- Registre de réglage Motorisé
- Bouche de Reprise
- Bouche de Soufflage
- Grille de Reprise
- Diffuseur de Soufflage

Plomberie :

- Eau Froide Sanitaire
- Eau Froide Adoucie
- Eau Chaude Sanitaire
- Bouclage ECS
- Eaux Usées
- Eaux Vannes
- Eaux Usées Eaux Vannes
- Ventilation Primaire
- Eaux Pluviales
- Colonne sèche
- Siphon de Sol
- Boîte à Eau
- Clarinnette de Distribution
- Chauffe-Eau

0	04/2026	Emission originale	JPA	XLE
Ind	Date	Description de la révision	Dess	Verif

Restructuration de l'immeuble sis 31
31 Boulevard d'Athènes
13001 Marseille

MAITRE D'OUVRAGE: **RECTORAT ACADEMIE AIX MARSEILLE**
Place Lucien Paye
13621 Aix-en-Provence

ARCHITECTE: **POISSONNIER FERRAN**
15, quai de Rive Neuve
13007 Marseille

BUREAU D'ETUDES: **BETEM PACA**
1330 Rue Jean René Guilibert Gauthier de la Lauzière CS 50453 - 13592 Aix en Provence
Tél : 04.42.26.06.97

Echelle	Date					
1 : 100	04/2026	APS	APD	**PRO**	DCE	EXE

Plan CVP - Niveau toiture

N° d'AFFAIRE	PHASE	LOT	N° du PLAN	FORMAT	INDICE
25-0014	PRO	CVP	CVP08	A1	0