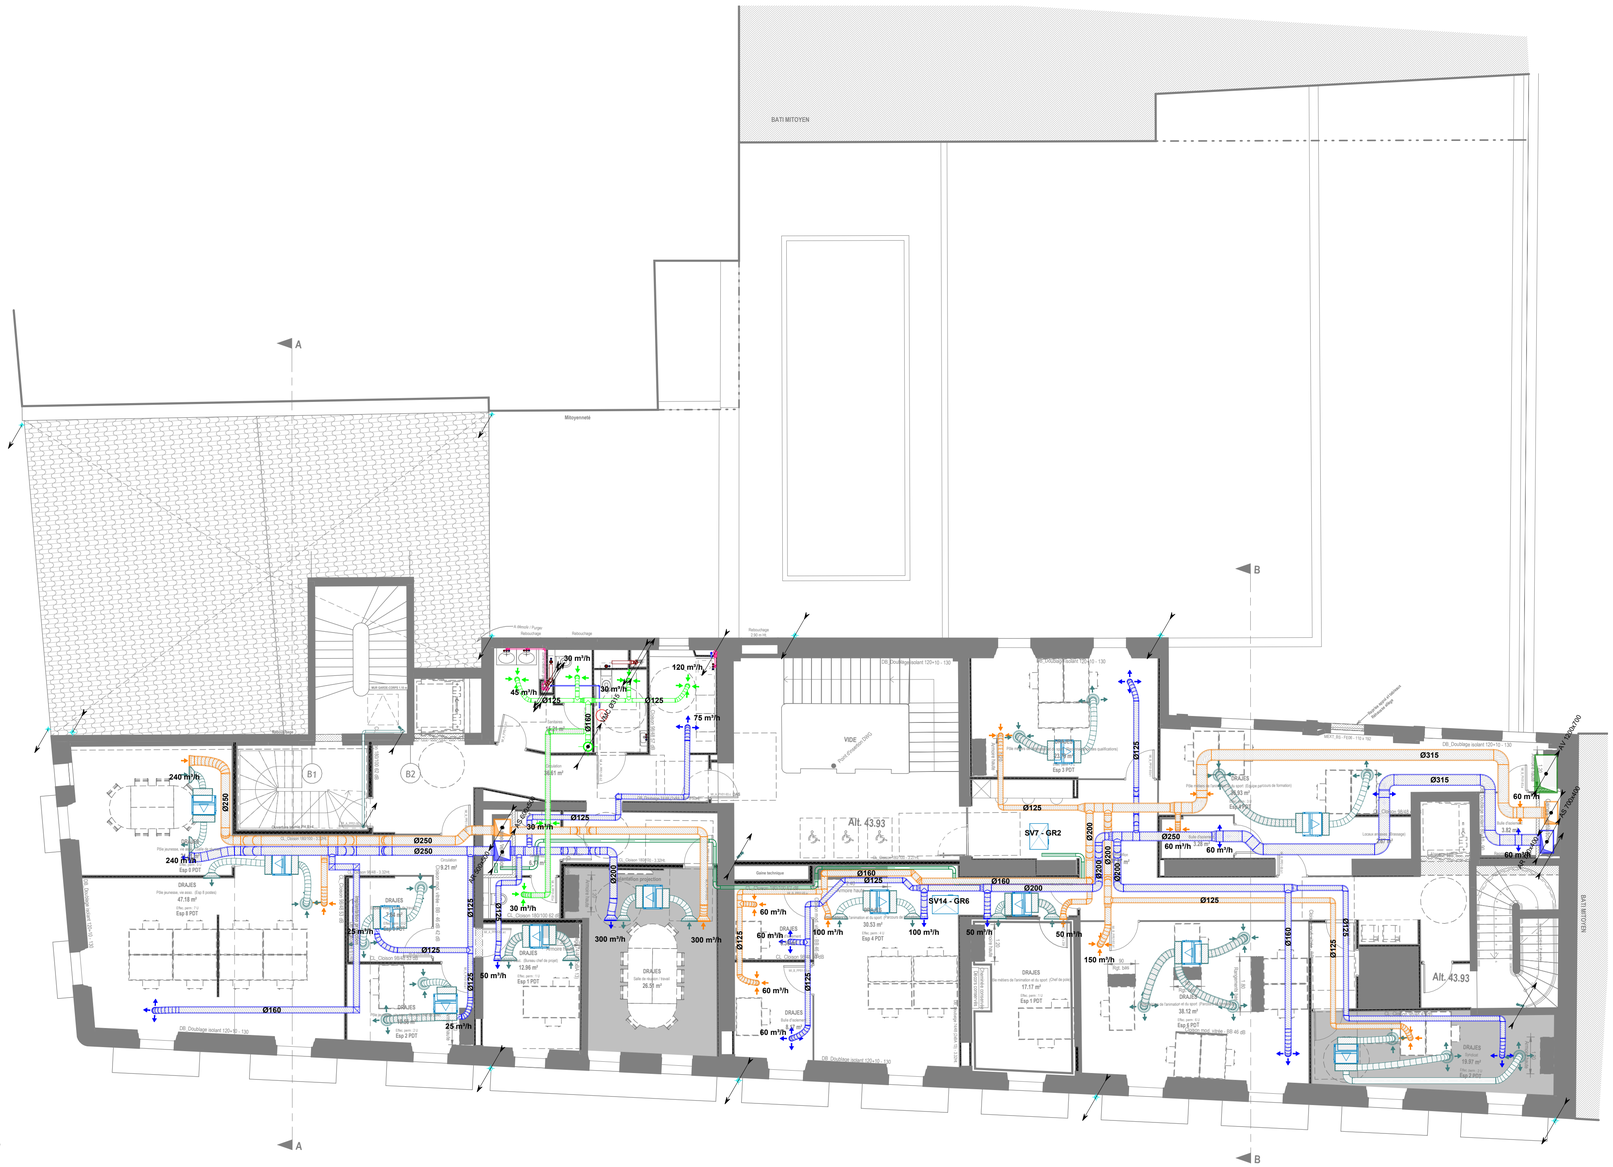


LEGENDE

Chauffage-Climatisation :

- Cheminement Fluide Frigo
- Boitier SV 1-4
- Boitier SV 6
- Gainable taille 15-20-25-32
- Gainable taille 40-50
- Gainable taille 63
- Unité Murale
- Console en allège

Ventilation :

- CTA DF Air Neuf
- CTA DF Air Rejeté
- CTA DF Air Repris
- CTA DF Air Soufflé
- VMC
- Désenfumage VB
- Désenfumage VH
- Clapet Coupe Feu
- Pièges à Sons
- Registre de réglage
- Registre de réglage Motorisé
- Bouche de Reprise
- Bouche de Soufflage
- Grille de Reprise
- Diffuseur de Soufflage

Plomberie :

- Eau Froide Sanitaire
- Eau Froide Adoucie
- Eau Chaude Sanitaire
- Bouclage ECS
- Eaux Usées
- Eaux Vannes
- Eaux Usées Eaux Vannes
- Ventilation Primaire
- Eaux Pluviales
- Colonne sèche
- Siphon de Sol
- Boîte à Eau
- Clarinnette de Distribution
- Chauffe-Eau

Ind	Date	Description de la révision	Dess	Verif
0	04/2026	Emission originale	JPA	XLE

Restructuration de l'immeuble sis 31
31 Boulevard d'Athènes
13001 Marseille

MAITRE D'OUVRAGE:

RECTORAT ACADEMIE AIX MARSEILLE

Place Lucien Paye
13621 Aix-en-Provence

ARCHITECTE:

POISSONNIER FERRAN

15, quai de Rive Neuve
13007 Marseille

BUREAU D'ETUDES:

BETEM PACA

1330 Rue Jean René Guilibert Gauthier de la Lauzière CS 50453 - 13592 Aix en Provence
Tél : 04.42.26.06.97

Echelle	Date					
1 : 100	04/2026	APS	APD	PRO	DCE	EXE

Plan CVP - Niveau N4

N° d'AFFAIRE	PHASE	LOT	N° du PLAN	FORMAT	INDICE
25-0014	PRO	CVP	CVP06	A1	0